

ROMÂNIA
JUDEȚUL BACĂU
CONSILIUL LOCAL AL COMUNEI CĂIUȚI

HOTĂRÂRE
privind însușirea suprafeței măsurată de 4640 m.p. a imobilului Teren
Școala Blidari aflat în inventarul domeniului public al comunei Căiuți,
județul Bacău

Consiliul local al comunei CĂIUȚI, județul Bacău, întrunit în ședința ordinară din
data de 30 iulie 2020,

Având în vedere:

- referatul compartimentului de specialitate înregistrat sub nr. 7816/22.06.2020;
 - referatul de aprobare a proiectului de hotărâre întocmit de primarul comunei în calitate de inițiator, înregistrat sub nr. 7820/22.07.2020;
 - Legea nr. 287/2009 privind Codul Civil, republicată, cu modificările și completările ulterioare;
 - art.41, alin.5 din Legea nr.7/1996 a cadastrului și a publicității imobiliare, cu modificările și completările ulterioare;
 - Art.22, art. 23, lit.a, art. 382, alin.2, lit.i ale ordinului 700/2014 al Directorului ANCPI, cu modificările și completările ulterioare;
 - raportul compartimentului de specialitate nr. 7824/22.07.2020;
 - Avizele consultative ale comisiilor constituite pe domenii de specialitate în cadrul Consiliului local Căiuți nr.7877 /2020, nr.7878 /2020, nr. 7879/2020 ;
- În baza prevederilor art.129, alin.1, **art. 286, alin.1 și alin.4**; în temeiul **art. 139, alin.2**; art. 196, alin. 1, lit. a din OUG nr. 57/2019 privind Codul Administrativ


HOTĂRĂȘTE :

Art.1. Se însușește suprafața reală măsurată de 4640 m.p. a imobilului Teren Școala Blidari, aflat în inventarul domeniului public al comunei Căiuți, județul Bacău, atestat prin H.G. nr. 1343/2003, Anexa nr. 23, la poziția nr. 144, conform Planului de amplasament și de delimitare a imobilului prevăzut în anexa nr.1, care face parte integrantă din prezenta hotărâre.

Art.2. După înscrierea în sistemul integrat de cadastru și carte funciară primarul comunei, prin aparatul de specialitate va actualiza inventarul bunurilor care alcătuiesc domeniul public al comunei Căiuți, conform art. 289 din O.U.G. nr. 57 din 03 iulie 2019 privind Codul administrativ .

Art.3. Prezenta hotărâre va fi comunicată Instituției Prefectului județului Bacău, primarului comunei Căiuți, Compartimentului Urbanism și va fi adusă la cunoștință publică, conform legii.

**Președinte de ședință,
Orheanu Neculai**

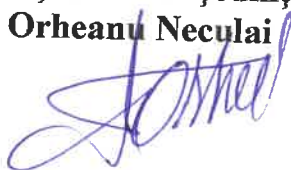

**Contrasemnează,
Secretar general,
Căpățină Ramona**



Hotărârea nr. 46/30.07.2020

| | | | | | | | | | |
|-----------------------|----|--------------------------------|----|-----------------|----|--------------------|---|-------------------|---|
| Nr. consilieri locali | 15 | Nr. consilieri locali prezenți | 14 | Voturi „pentru” | 13 | Voturi „împotrivă” | 0 | Voturi „abținere” | 1 |
|-----------------------|----|--------------------------------|----|-----------------|----|--------------------|---|-------------------|---|




ANEXA 1
la HCL nr. 46 / 30.07.2020

ANEXA NR. 1.35

Plan de amplasament si delimitare a imobilului
Scara 1:500

| | | |
|-------------------------|--------------------|--|
| Nr. cadastral | Suprafata masurata | Adresa imobilului |
| | 4640 mp | Intravilan, sat Bldari, str. Regina Maria, nr. 5 |
| Nr. carte funciara | | Unitatea administrativ teritoriala (UAT): |
| | | com. Caiuti |
| Proprietar: Com. Caiuti | | |

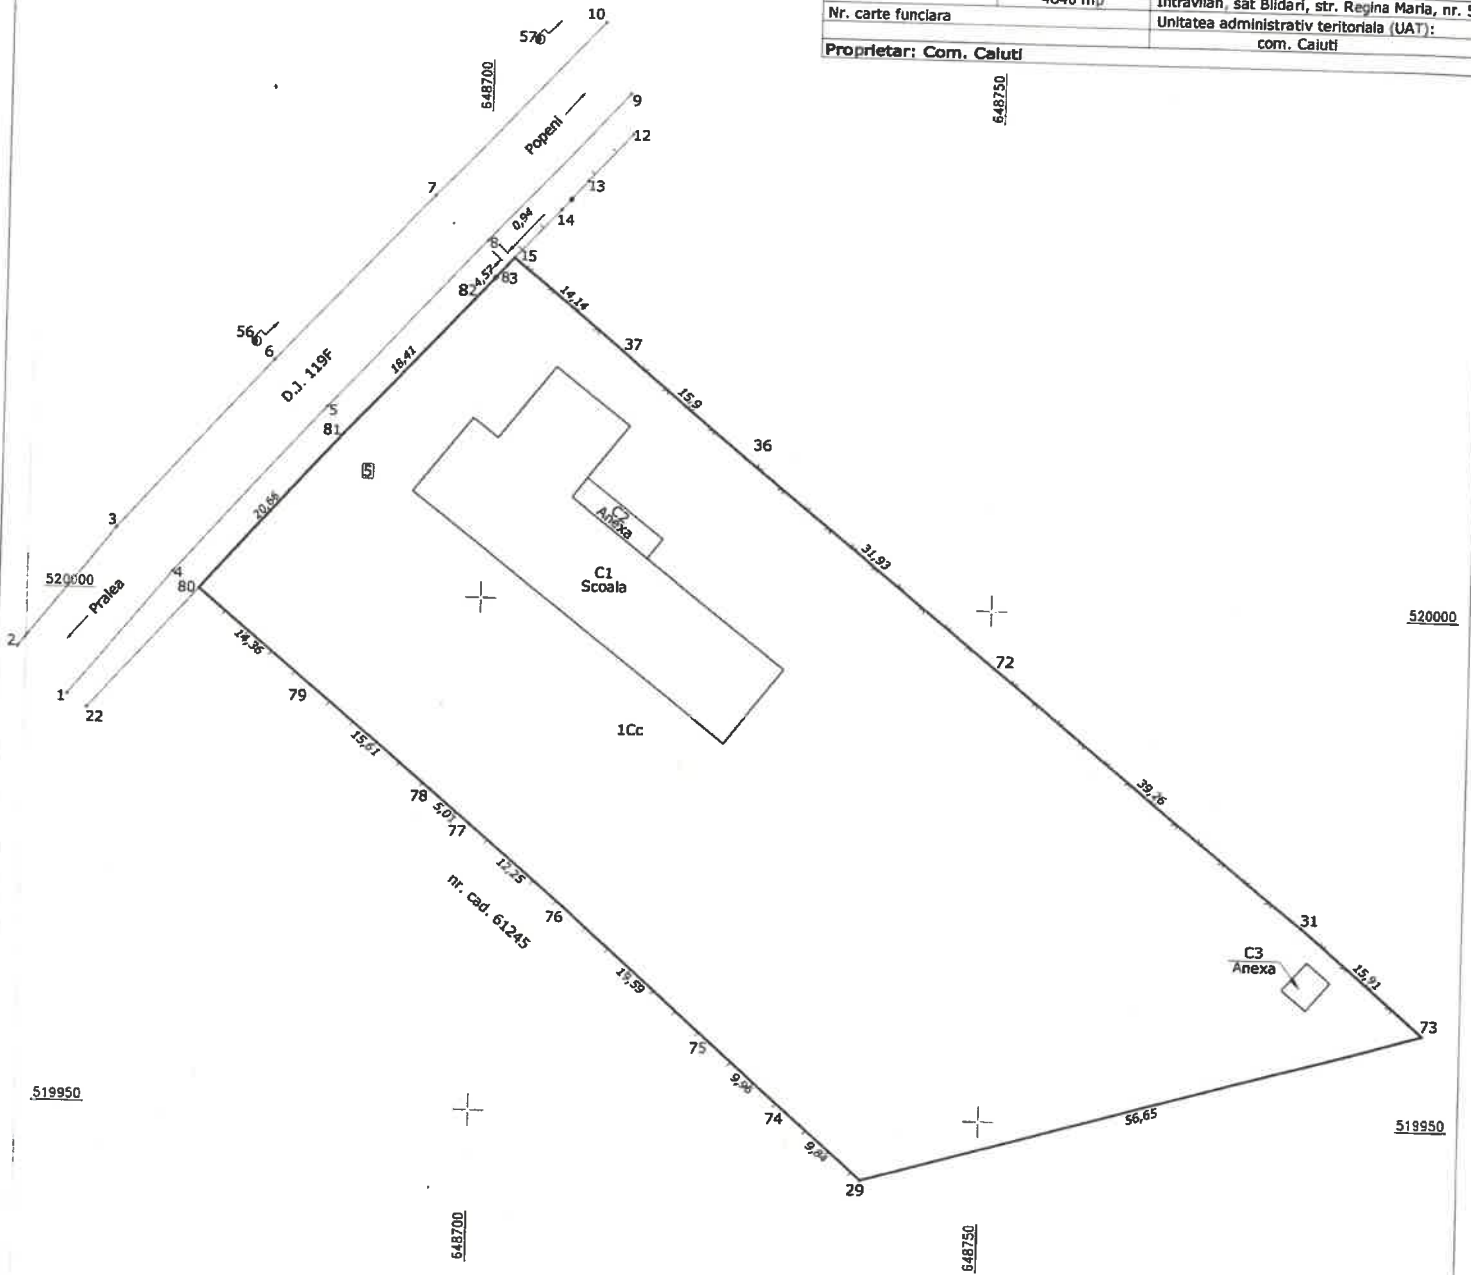

519950

520000

519950

PREȘEDINTE DE ȘERINȚĂ
ORHEANU NECULAI



[Signature]

CONTRASEMNEAZĂ,
SECRETAR GENERAL
CĂPĂȚÎNĂ RAMON

[Signature]

| A. Date referitoare la teren | | | |
|--|------------------------|----------------------------------|--|
| Numar parcela | Categorie de folosinta | Suprafata (mp) | Mentii |
| 1 | Cc | 4640 | Imobil imprejuiat partial cu gard de lemn, gard de metal si gard de pisa |
| Total | | 4640 | |
| B. Date referitoare la constructii | | | |
| Cod | Destinatie | Suprafata construita la sol (mp) | Mentii |
| C1 | CAS | 451 | Suprafata construita desfasurata scoala = 451 mp |
| C2 | CA | 23 | Suprafata construita desfasurata anexa = 23 mp |
| C3 | CA | 11 | Suprafata construita desfasurata anexa = 11 mp |
| Total | | 485 | |
| Suprafata totala masurata a imobilului = 4640 mp | | | |
| Suprafata din act = 6500 mp | | | |
| Executant: Melu Bogdan Vasile Certificat de autorizare: RO-BC-E/0181 AUTORIZARE Nr. 200-F 07.15.2018 MELU BOGDAN VASILE | | | Inspector Parafă, semnatura și data stampila BCPI |
| Confirma executarea măsurătorilor la teren, documentarea întocmirii documentației cadastrale și împreună cu actele de restituire din teren | | | Confirma introducerea imobilului în baza de date integrată și atribuirea numărului cadastral |