

ROMÂNIA
JUDEȚUL CĂLĂRAȘI
CONSILIUL LOCAL ILEANA

HOTĂRÂRE

***privind aprobarea completării listei bunurilor aparținând domeniului privat al
comunei Ileana, județul Călărași***

**Consiliul Local al comunei Ileana întrunit în ședință ordinară în data de
10 martie 2017**

Având în vedere:

- Proiectul de hotărâre nr. 4594/21.10.2016 inițiat de primarul comunei Ileana și expunerea de motive
- Raportul nr. 732/28.02.2017 din cadrul compartimentului de specialitate al Primăriei Comunei Ileana
- Avizul favorabil al comisiei de specialitate din cadrul Consiliului Local Ileana nr. 757/6.03.2017
- Prevederile art. 4 din legea 213/1998 privind bunurile proprietate publică, modificată și completată
- Prevederile art. 4 și 31, alin. (2) din legea 18/191 – legea fondului funciar, modificată și completată
- luând act de procesul verbal al Ședinței Consiliului Local înregistrat cu nr. 906/10.03.2017
- Dispozițiile art. 36, alin. (2), lit. c), art. 121, alin. (1) și alin. (2) din legea 215/2001 privind administrația publică locală, cu modificările și completările ulterioare

În temeiul art. 45 alin. (1) din legea 215/2001 privind administrația publică locală, cu modificările și completările ulterioare

HOTĂRĂȘTE:

Art. 1. Se aprobă completarea **Listei bunurilor ce aparțin domeniului privat al comunei Ileana, județul Călărași** conform listei din anexa 1 la prezenta hotărâre.

Art. 2. Anexele 2 – 5 reprezentând planurile de situație pentru bunurile prevăzute la art. 1 fac parte integrantă din prezenta hotărâre.

Art. 3. Primarul comunei prin compartimentele de specialitate se însărcinează cu ducerea la îndeplinire a prezentei.

Art. 4. Secretarul comunei Ileana va comunica celor interesați prezenta hotărâre.

Președinte de ședință,
Henri – George PĂRȘOIU

Contrasemnează,
secretar, Cristina-Florentina TOMA

Nr. 12
Adoptată la Ileana
Astăzi 10.03.2017

Voturi pentru 8
voturi contra --
prezenți 8 din total 12

Completare la
LISTA BUNURILOR DIN DOMENIUL PRIVAT AL COMUNEI ILEANA

Nr. crt	Denumirea bunului	Nr. buc.	Cod clasificare	Valoare	Observații
1	DIG 1 ILEANA	1			S = 1391 mp Vecinătăți: N – Drum S – Drum E – Lacul de Argint V - Balta Podari
2	DIG 2 ILEANA	1			S = 2028 mp Vecinătăți: N – Drum S – Drum E – Balta Moara Chirică V – Balta Lacul de Argint
3	DIG 3 ILEANA	1			S = 659 mp Vecinătăți: N – Drum S – DN 3 E – Zonă inundabilă V – Balta Pruni
4	DIG 4 ILEANA	1			S = 963 mp Vecinătăți: N – Drum S – Drum E – Balta Rățarie V – Balta Moara Chirică

Președinte de ședință,
Henri – George PÂRȘOIU



Contrasemnează,
secretar, Cristina-Florentina TOMA

anexa 2 la HCL 12/10.03.2017

Nr. 20/10.03.2017

PLAN DE SITUATIE

(extravilan)

Scara 1:500


Judetul Calarasi

Unitatea administrativ teritoriala : Ileana

Adresa imobil : Extravilan com. Ileana, Dig 1 Ileana
jud. Calarasi

Numele si prenumele proprietarilor

CONSILIUL LOCAL AL COMUNEI ILEANA

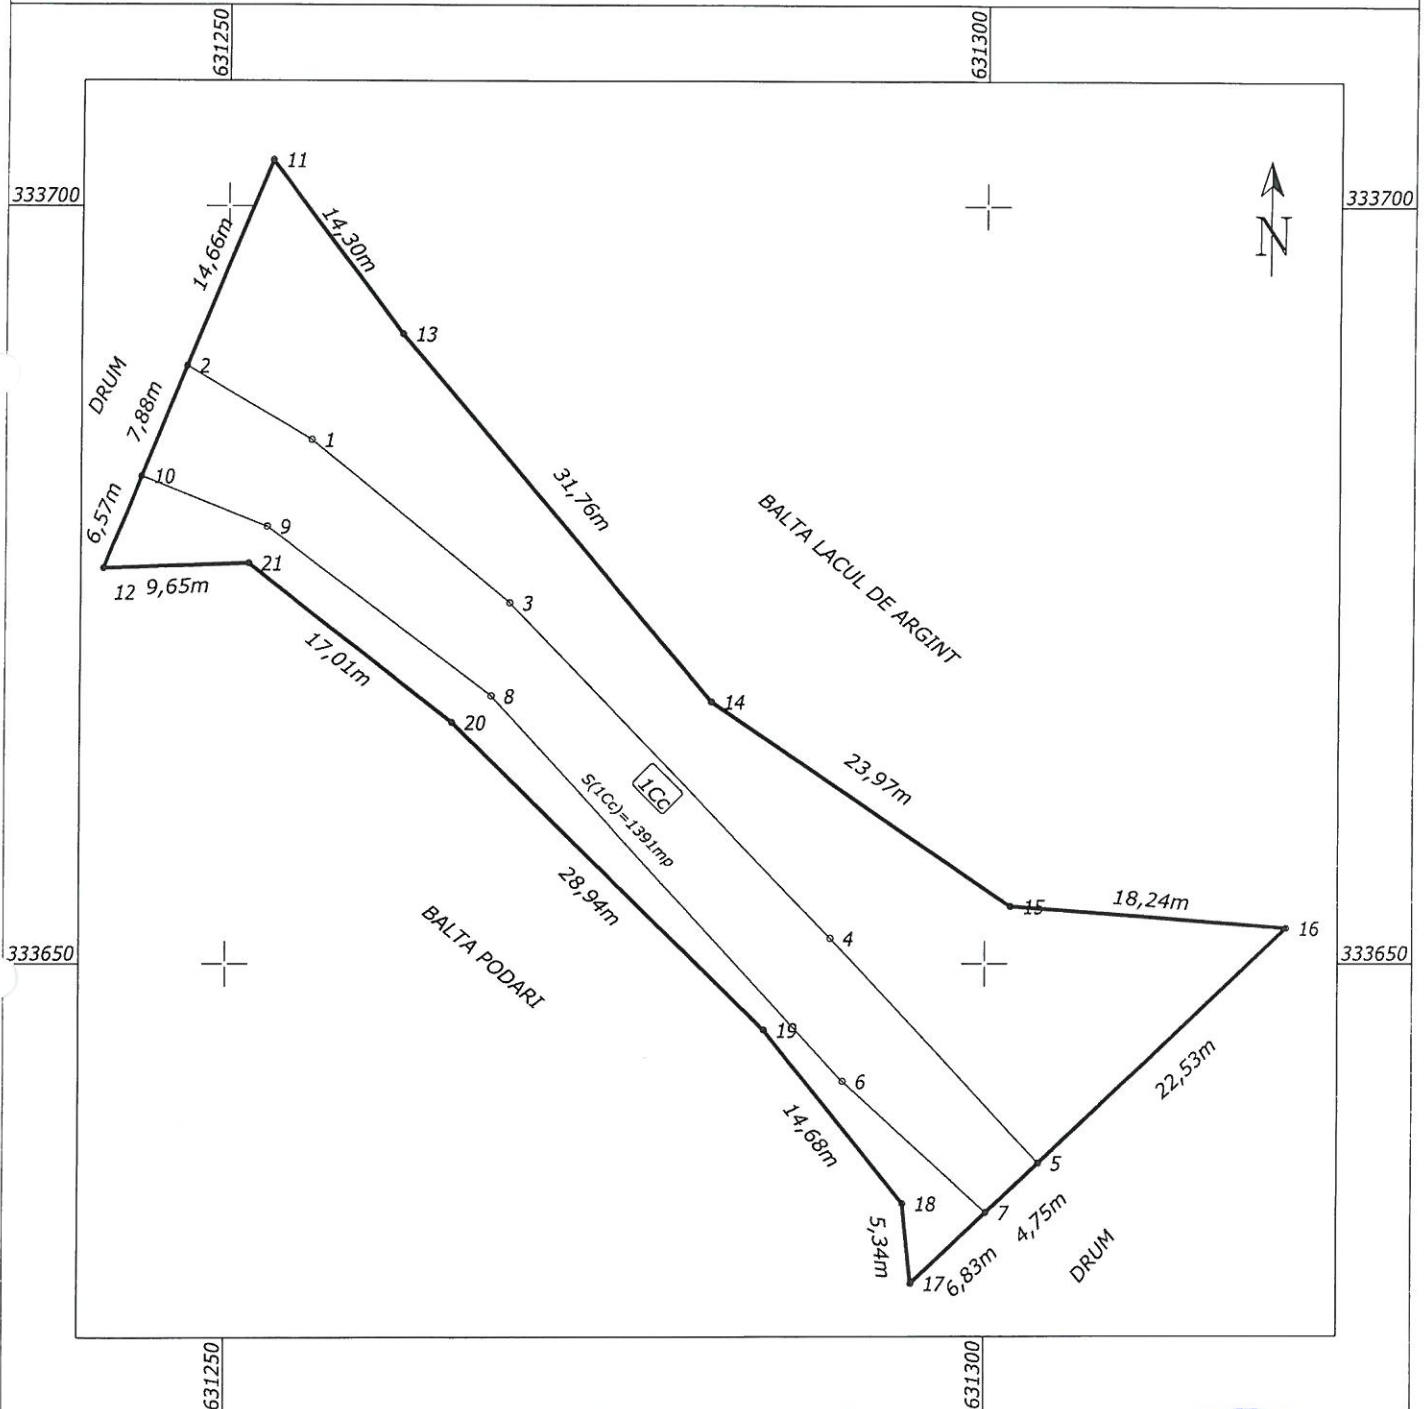


SISTEM DE PROIECTIE STEREO 70

Suprafata rezultata din masuratori = 1391 mp

Vizat,
Primaria comunei Ileana

(semnatura si stampila)

Data : 10.03.2017

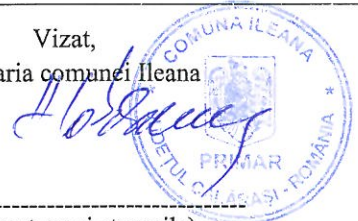

Nr. 21/10.03.2017

PLAN DE SITUATIE

(extravilan)

Scara 1:1000


Judetul Calarasi

Unitatea administrativ teritoriala : Ileana

Adresa imobil : Extravilan com. Ileana, Dig 2 Ileana
jud. Calarasi

Numele si prenumele proprietarilor

CONSILIUL LOCAL AL COMUNEI ILEANA

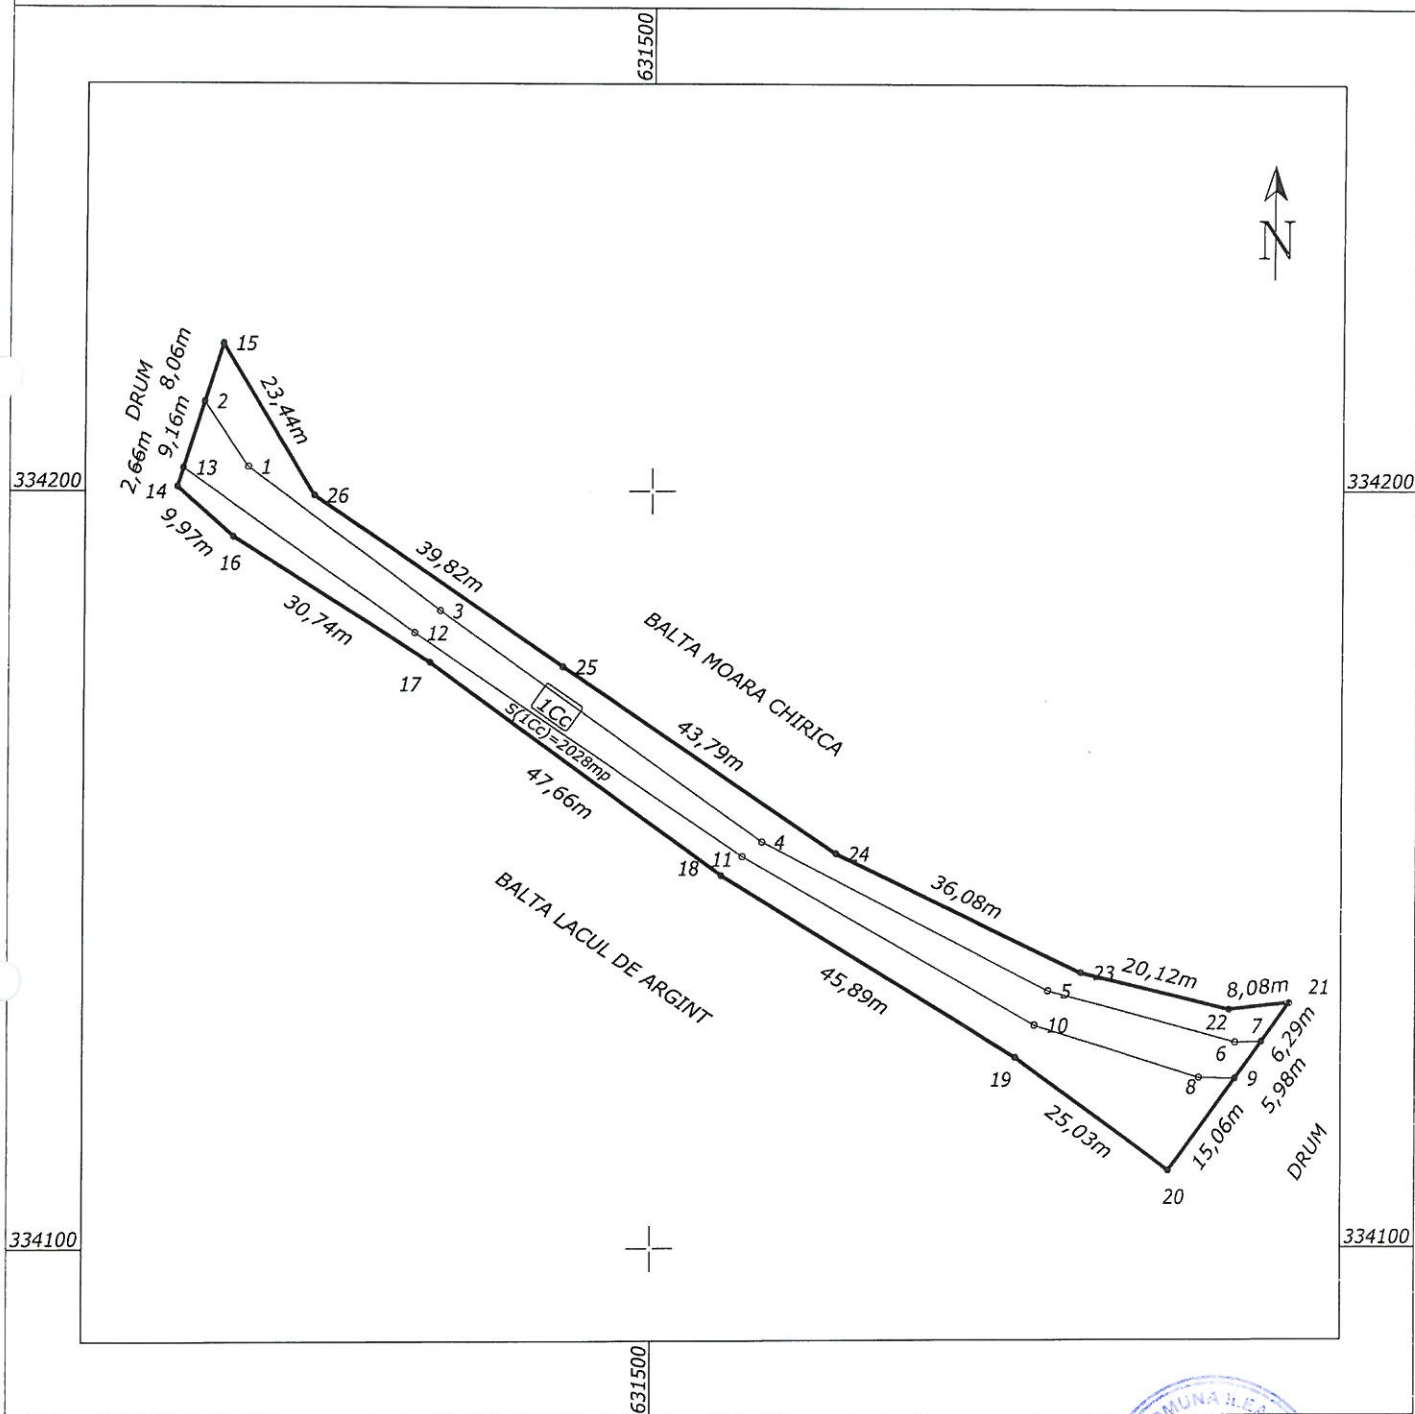

SISTEM DE PROIECTIE STEREO 70

Suprafata rezultata din masuratori = 2028 mp

Vizat,
Primaria comunei Ileana

(semnatura si stampila)

Data : 10.03.2017





anexa 5 la HCL 12/10.03.2017

Nr. 18/10.03.2017

PLAN DE SITUATIE

(extravilan)

Scara 1:500


Judetul Calarasi

Unitatea administrativ teritoriala : Ileana

Adresa imobil : Extravilan com. Ileana, Dig 4 Ileana
jud. Calarasi

Numele si prenumele proprietarilor

CONSILIUL LOCAL AL COMUNEI ILEANA

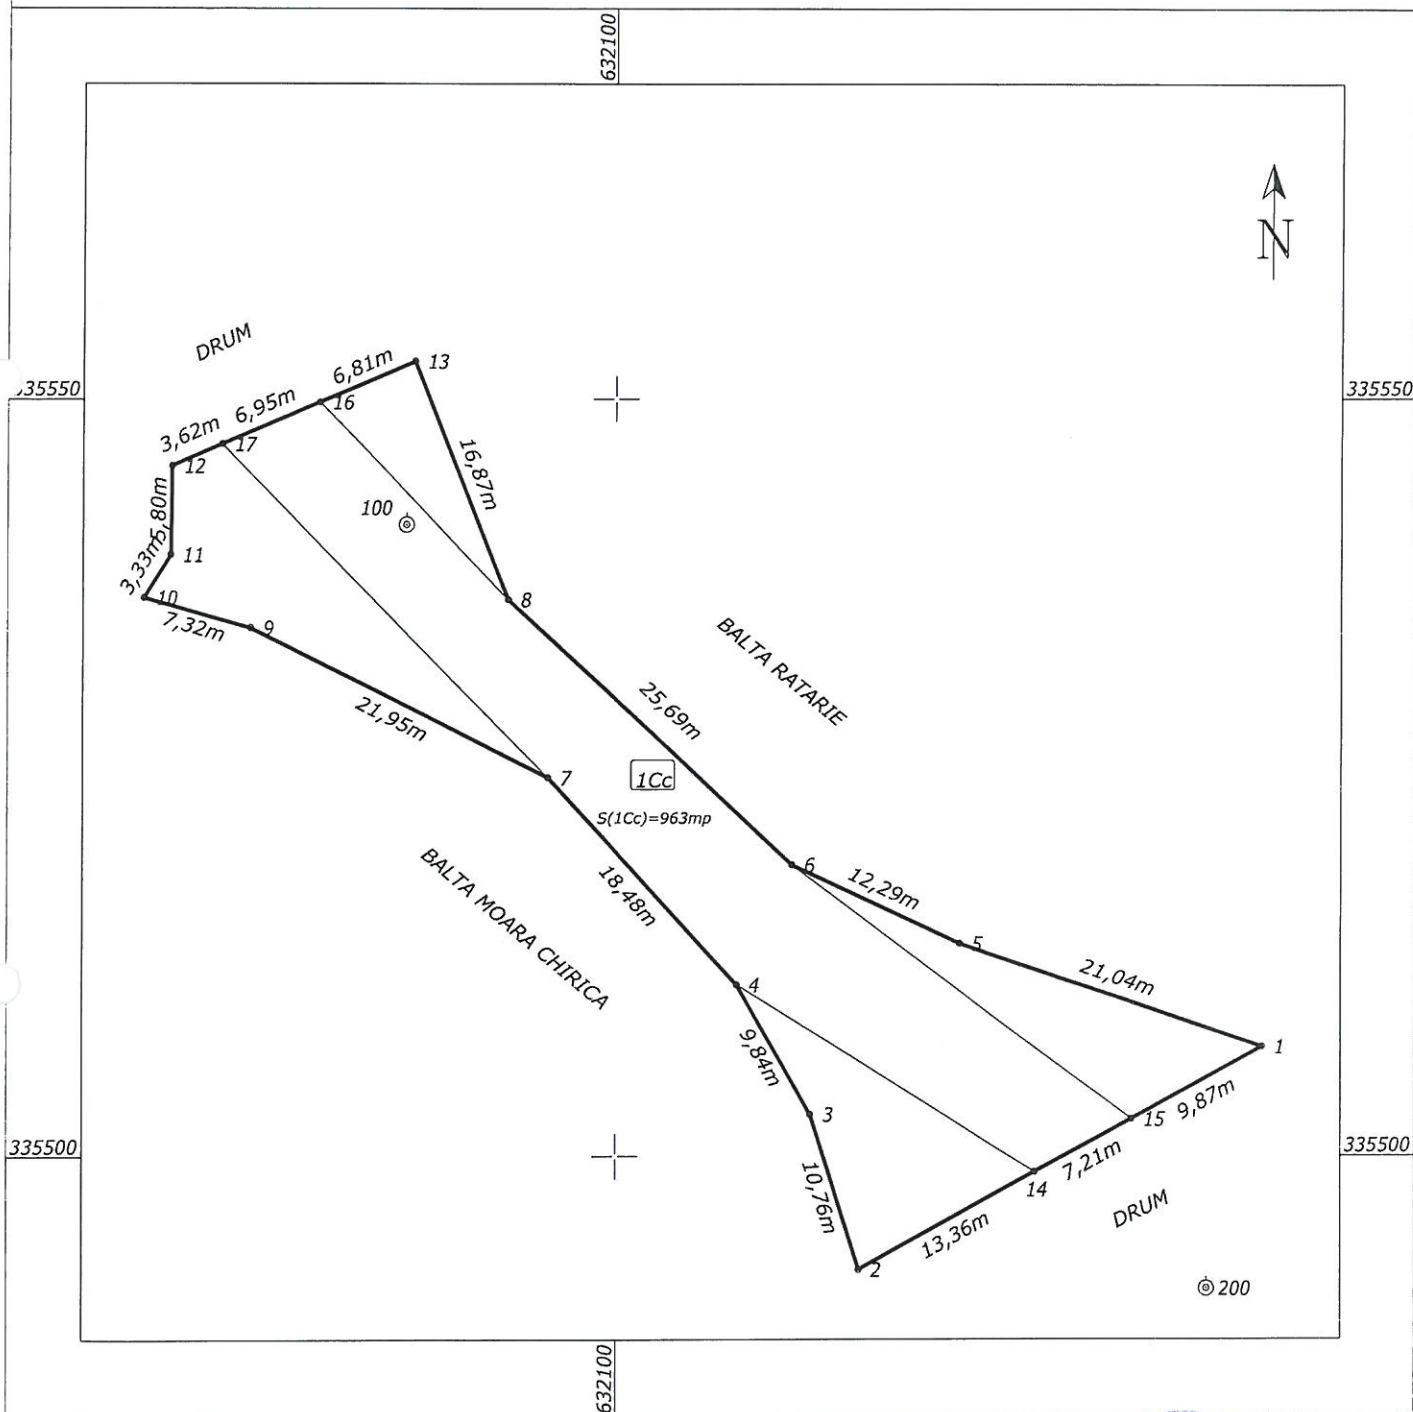

SISTEM DE PROIECTIE STEREO 70

Suprafata rezultata din masuratori = 963 mp

Numele si prenumele executorului

CERTIFICAT

AUTORIZARE

Seria RO-B-J, Nr. 0841

INDICAD S.R.L.

(semnatura si stampila)

Vizat,
Primaria comunei Ileana

(semnatura si stampila)

Data : 10.03.2017