
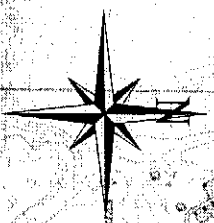


anexa nr. 03 la Hotărârea Consiliului Local nr. 27.02.2017

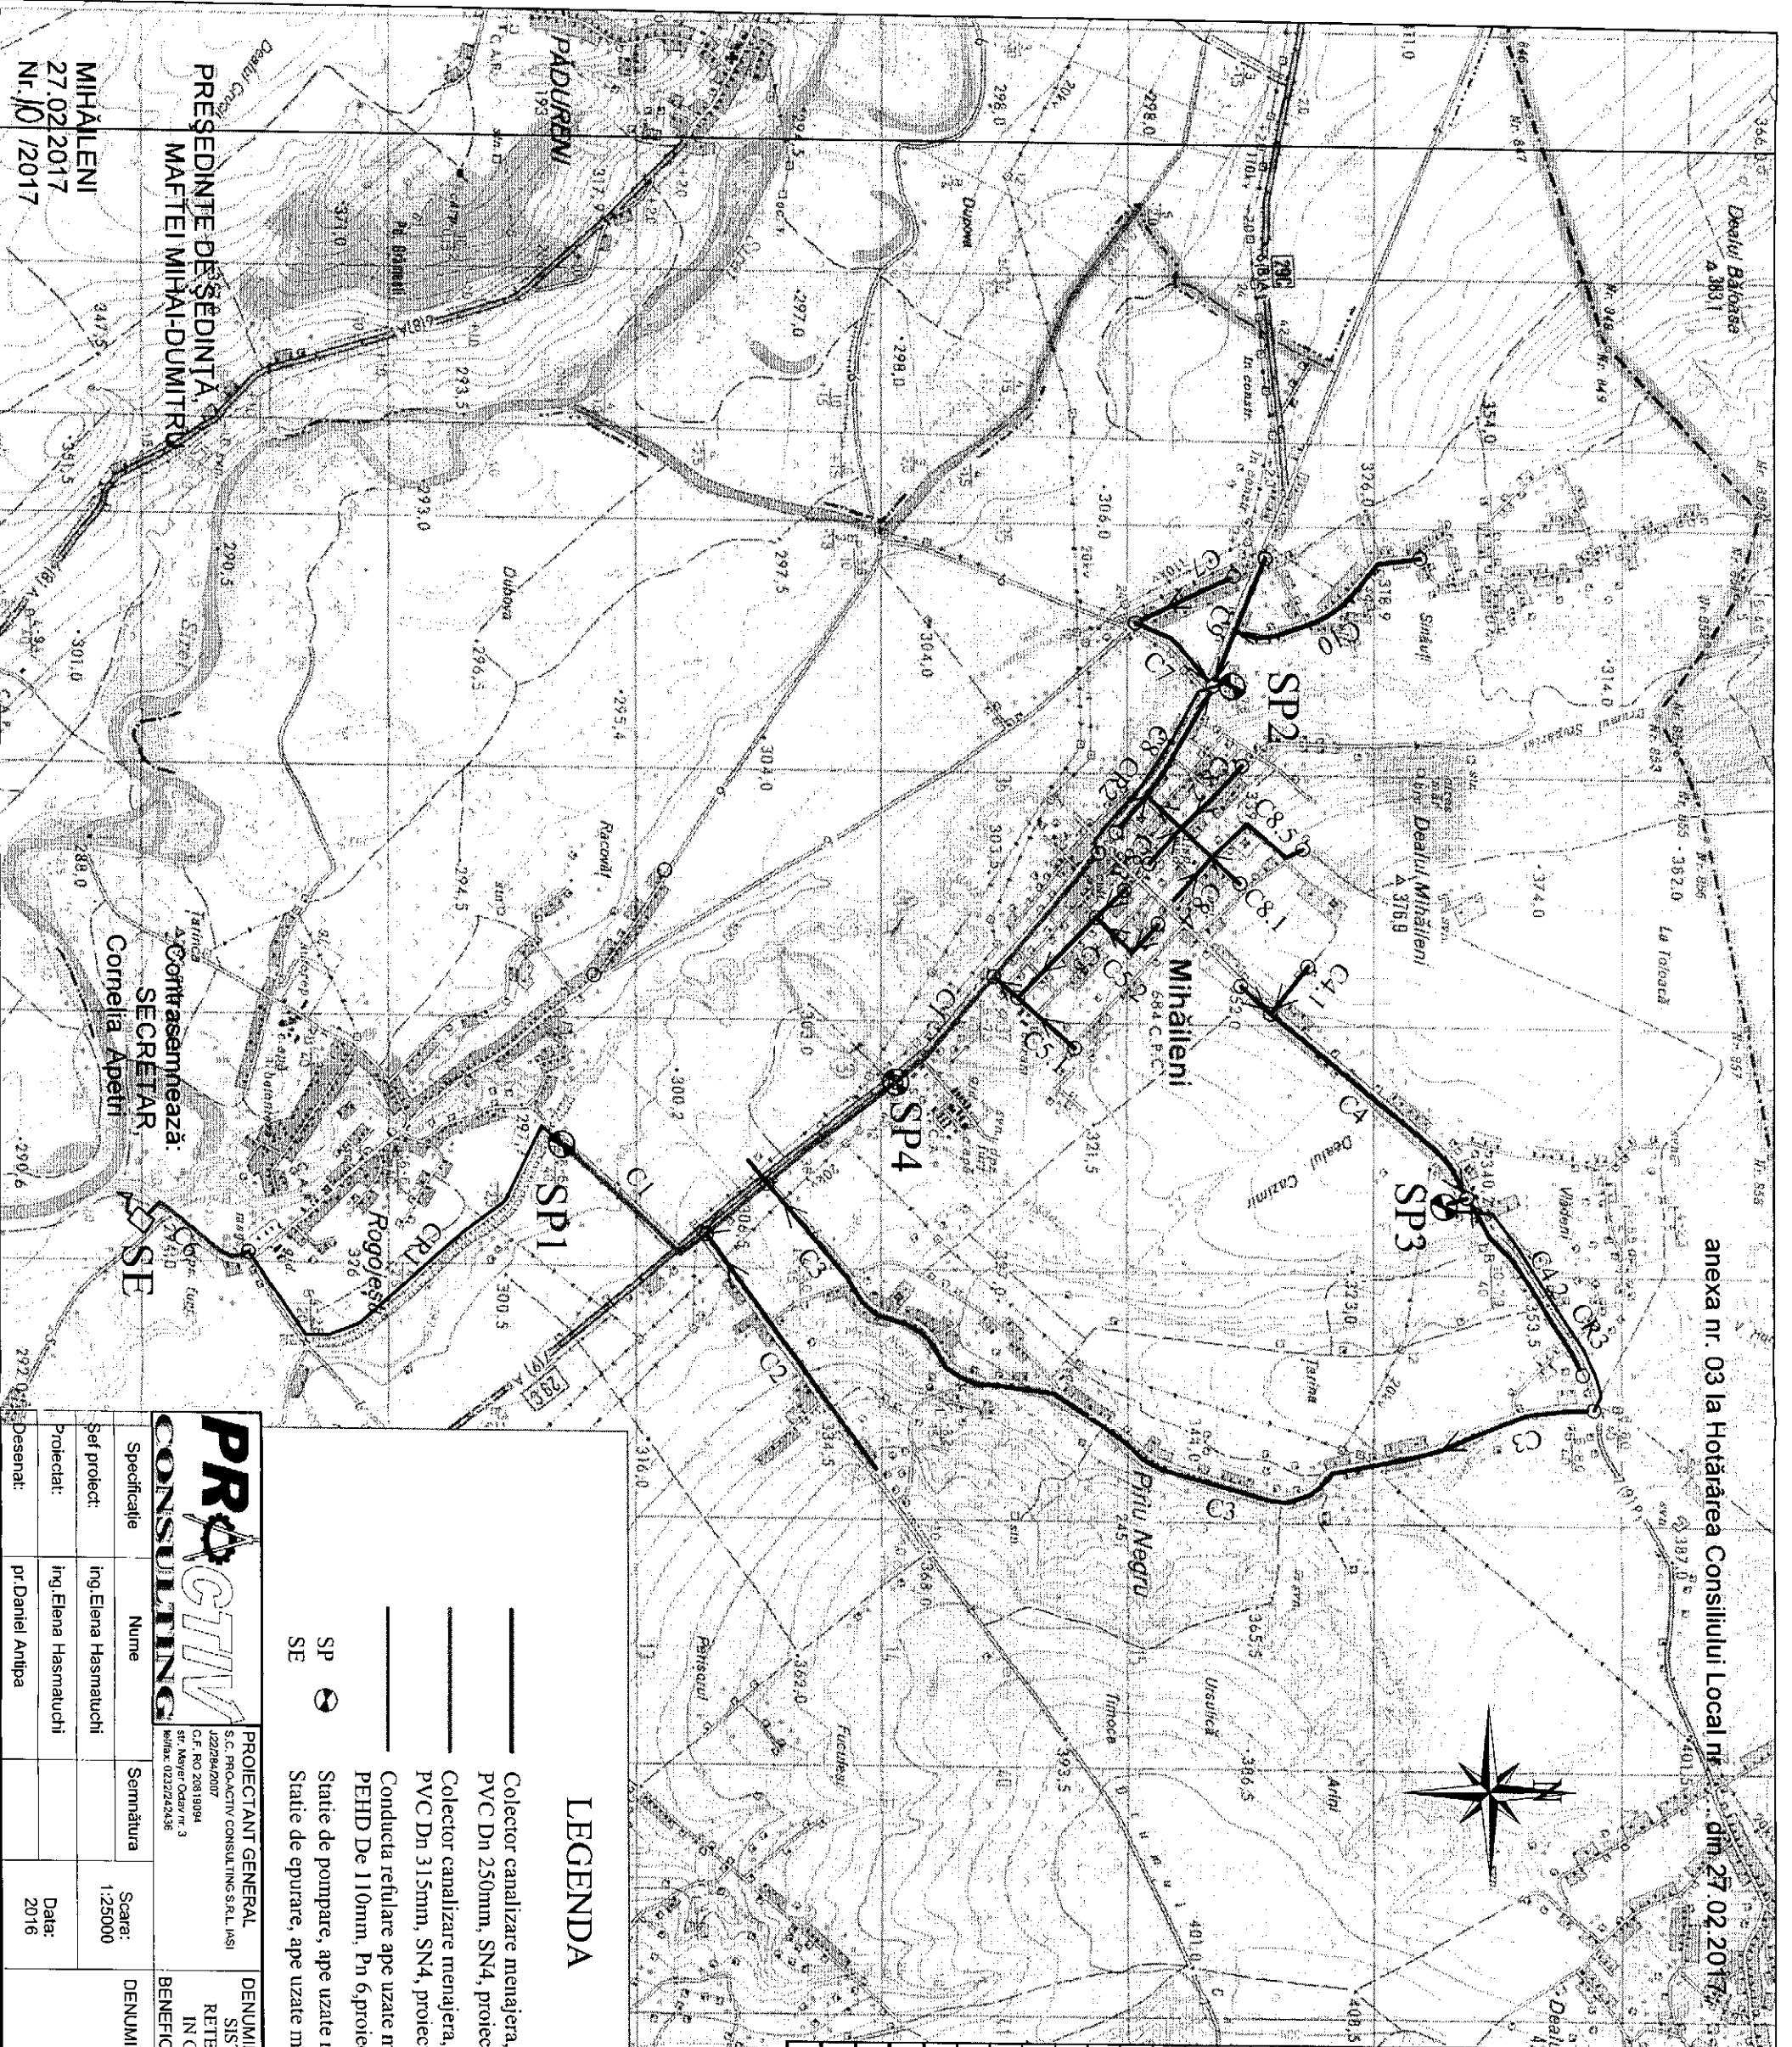

TRONSON	LUNGIMI PE DIAMETRE		
	PVC	PEHD	
	Dn 250	Dn 315	Dn 110
C1		3070	
C2	1375		
C3	3976		
C4	1317		
C4.1	238		
C4.2	845		
C5	836		
C5.1	275		
C5.2	390		
C6+evacuare		521	
C7	865		
C8	727		
C8.1	560		
C8.2	438		
C8.3	242		
C8.4	243		
C8.5	528		
C9	526		
C10	860		
CR1			1785
CR2			757
CR3			880
CR4			10
<b>TOTAL PE DIAMETRE</b>	<b>14241</b>	<b>3591</b>	<b>3432</b>
<b>TOTAL COL. GRAVIT.</b>			<b>17832</b>
<b>TOTAL REPLUARI</b>			<b>3432</b>
<b>TOTAL GENERAL</b>			<b>21264</b>

### LEGENDA

- Colector canalizare menajera, curgere gravitationala, PVC Dn 250mm, SN4, proiectat.
- Colector canalizare menajera, curgere gravitationala, PVC Dn 315mm, SN4, proiectat.
- Conducta refulare ape uzate menajere, PEHD De 110mm, Pn 6, proiectata.
- SP — Statie de pompare, ape uzate menajere, proiectata.
- SE — Statie de epurare, ape uzate menajere, proiectata.

**PROACTIV CONSULTING**  
S.C. PROACTIV CONSULTING S.R.L. IASI  
J22798/2017  
C.F. RO 20819994  
Str. Mavreilor nr. 3  
Mihaileni, 0222242436

**PROIECTANT GENERAL**  
DENUMIREA LUCRĂRII :  
SISTEM INTEGRAT DE ALIMENTARE CU APA,  
RETELE DE CANALIZARE SI STATIE DE EPURARE  
IN COMUNA MIHAILENI, JUDEȚUL BOTOSANI  
BENEFICIAR : PRIMĂRIA COMUNEI MIHAILENI

Specificatie	Nume	Semnatura	Scara:
Set proiect:	Ing. Elena Hasmatuchi		1:25000
Proiectat:	Ing. Elena Hasmatuchi		Data:
Desenat:	Dr. Daniel Antipa		2016

**PLAN DE INCADRARE**  
**IN ZONA**  
**SISTEM CANALIZARE**

Proiect nr. 51 / 2016  
FAZA S.F.  
**H0C**

MIHAILENI  
27.02.2017  
Nr. 10 / 2017

PREȘEDINTE DE ȘEDINȚĂ,  
MAȘTEI MIHAIL-DUMITRU

SECRETAR  
Cornelia Apetri