


ANEXA 1

**PLAN DE AMPLASAMENT ȘI DELIMITARE A BUNULUI IMOBIL
INTRAVILAN
SCARA 1: 1000**

Număr cadastral	Suprafața măsurată	Adresa imobilului
	1418,00 m.p.	strada GEORGE COȘBUC, satul/comuna CĂIUȚI, județul BACĂU.
Carte Funciară numărul		U.A.T. CĂIUȚI

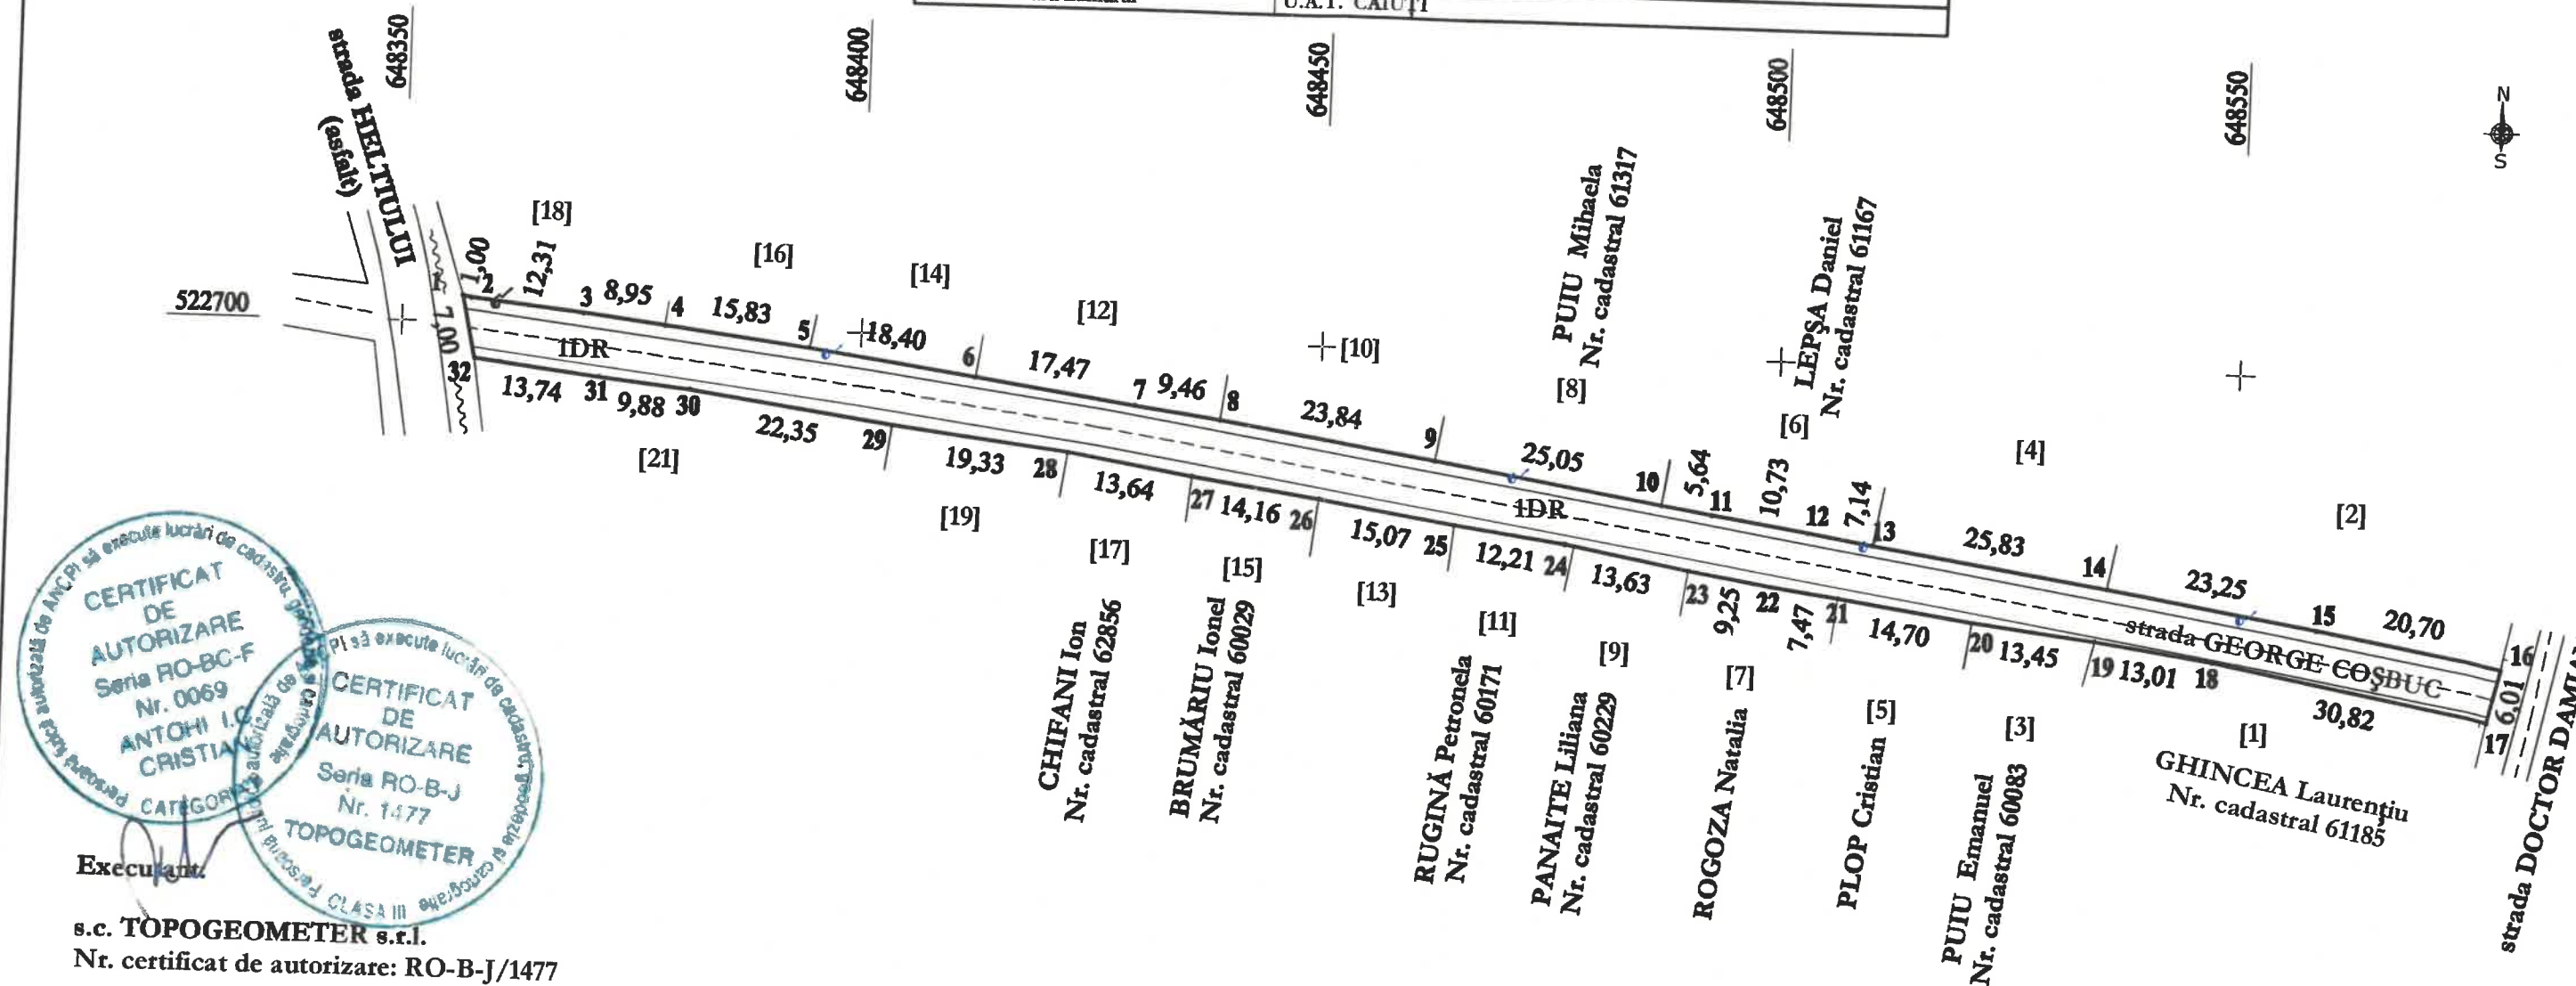

Executant:

s.c. TOPOGEOMETER s.r.l.

Nr. certificat de autorizare: RO-B-J/1477

ANTOHI CONSTANTIN CRISTIAN

Nr. certificat de autorizare: RO-BC-F/69

Confirm executarea măsurătorilor la teren,
corectitudinea întocmirii documentației cadastrale
și corespondența acestora cu realitatea din teren

Data: AUG. 2022


Suprafața totală măsurată: 1418,00 m.p.
Suprafața din acte: 1418,00 m.p.

DATE REFERITOARE LA TEREN

Nr. parcelă	Categoria de folosință	Suprafața (m.p.)	Mențiuni
1	DR	1418,00	Parțial delimitat cu garduri. Lungime drum: 224,00 m.
TOTAL		1418,00	

**PLAN DE AMPLASAMENT ȘI DELIMITARE A BUNULUI IMOBIL
INTRAVILAN
SCARA 1: 1000**

Număr cadastral	Suprafața măsurată	Adresa imobilului
	1236,00 m.p.	strada ION CREANGĂ, satul/comuna CĂIUȚI, județul BACĂU.
Carte Funciară numărul	U.A.T. CĂIUȚI	

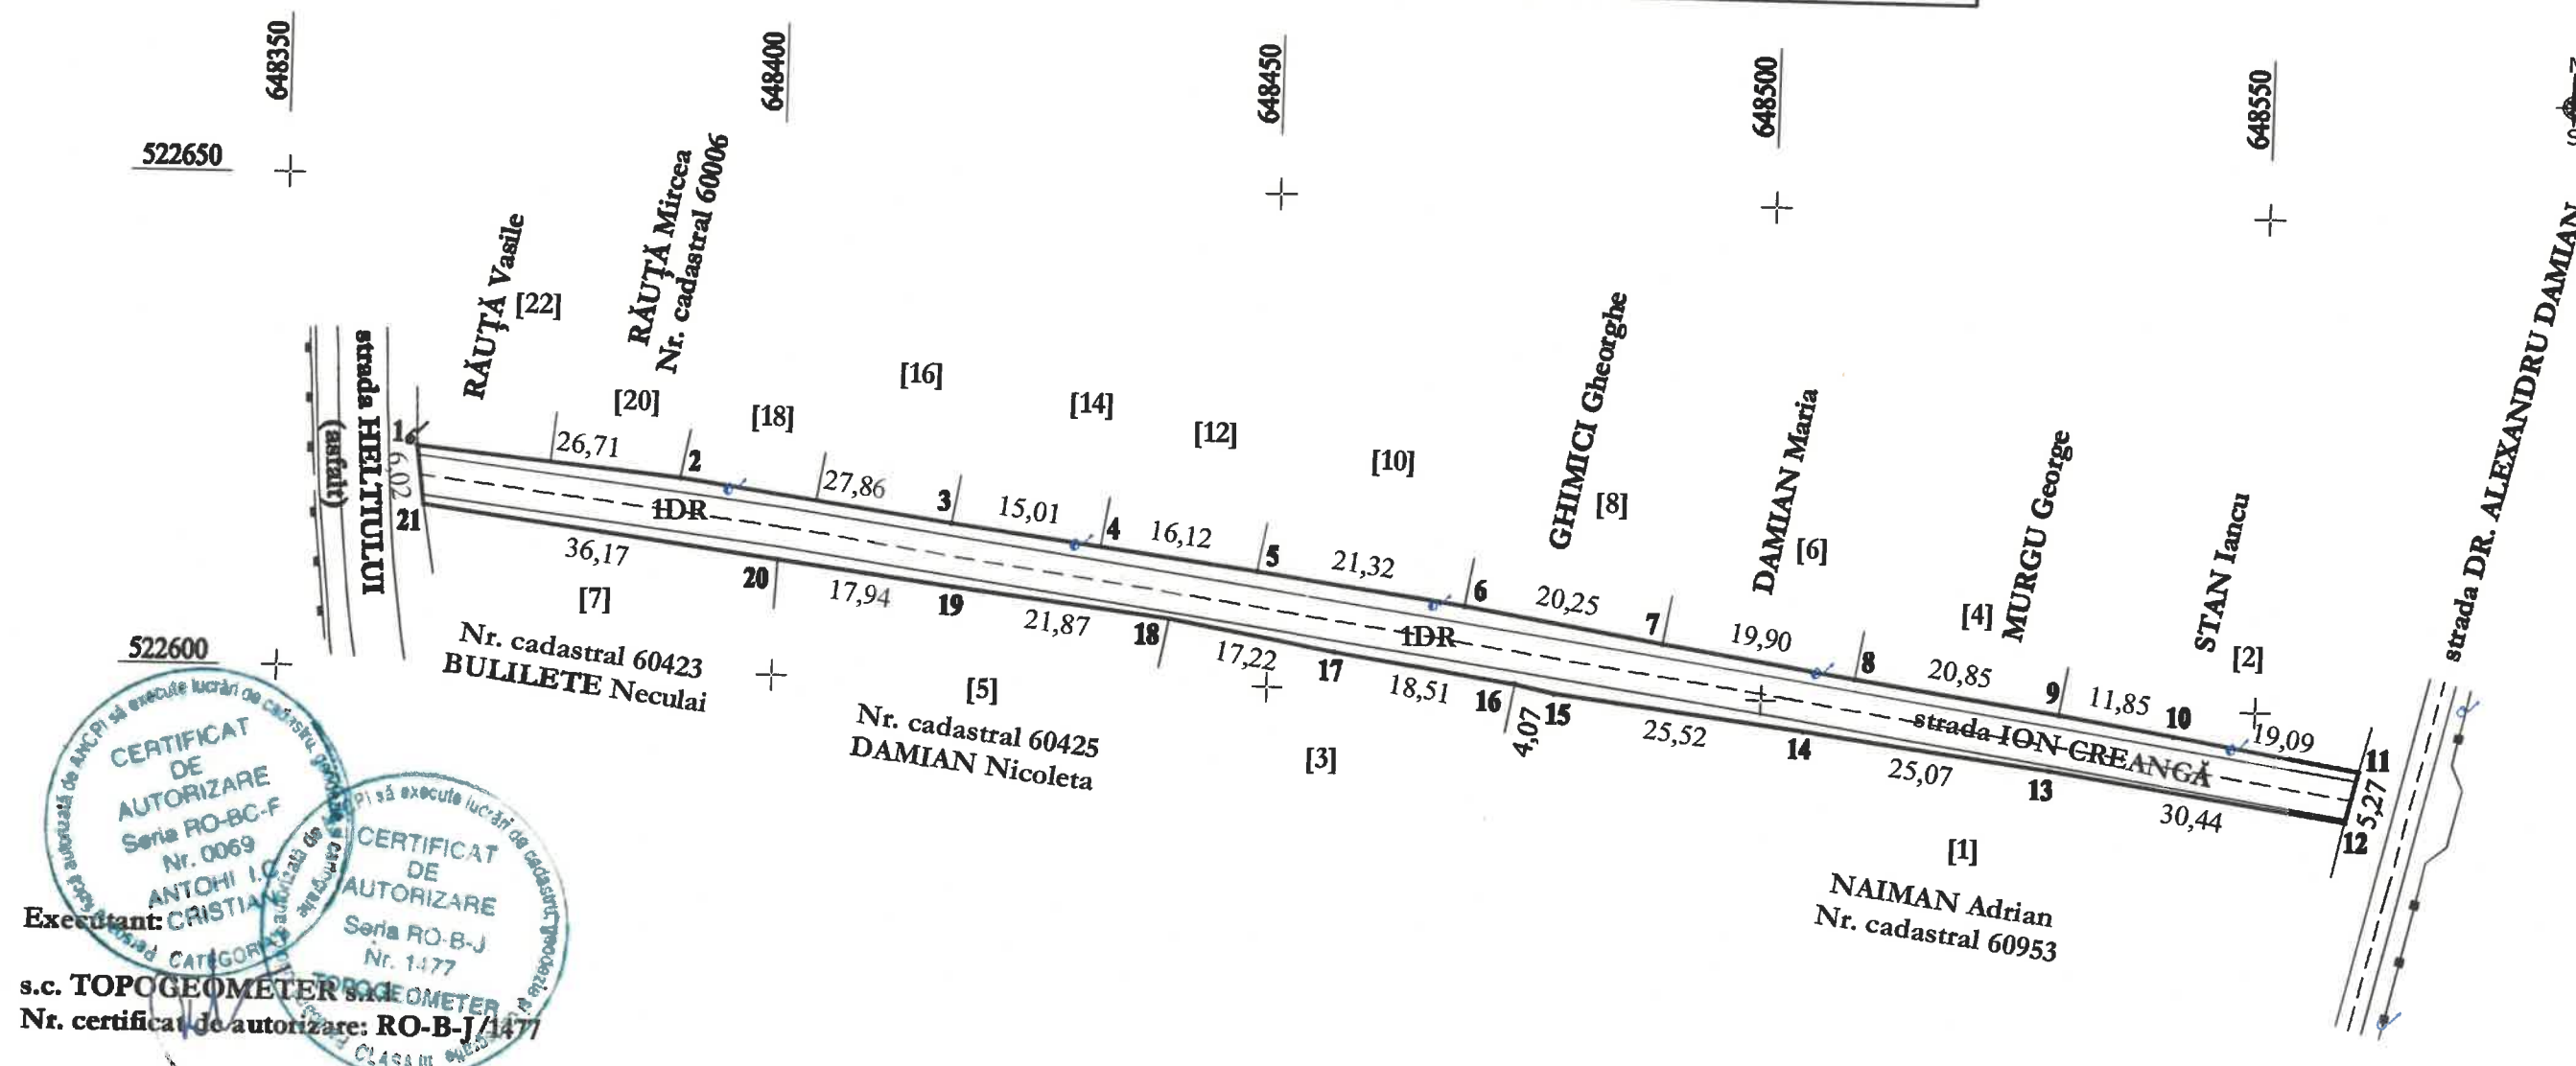

CERTIFICAT DE AUTORIZARE
Seria RO-BC-F
Nr. 0069
ANTOHI I.C.
Executant: CRISTIAN ANTOHI
CATEGORIA III
CLASA III

CERTIFICAT DE AUTORIZARE
Seria RO-B-J
Nr. 1477
ANTOHI I.C.
Executant: CRISTIAN ANTOHI
CATEGORIA III
CLASA III

s.c. TOPOGEOMETER S.A.
Nr. certificat de autorizare: RO-B-J/1477

ANTOHI CONSTANTIN CRISTIAN
Nr. certificat de autorizare: RO-BC-F/69

Confirm executarea măsurătorilor la teren,
corectitudinea întocmirii documentației cadastrale
și corespondența acestora cu realitatea din teren

Data: AUG. 2022


Suprafața totală măsurată: 1236,00 m.p.
Suprafața din acte: 1236,00 m.p.

DATE REFERITOARE LA TEREN

Nr. parcelă	Categoria de folosință	Suprafața (m.p.)	Mențiuni
1	DR	1236,00	Parțial delimitat cu garduri. Lungime drum: 198,00 m.
TOTAL		1236,00	

**PLAN DE AMPLASAMENT ȘI DELIMITARE A BUNULUI IMOBIL
INTRAVILAN
SCARA 1: 1000**

Număr cadastral	Suprafața măsurată	Adresa imobilului
	1162,00 m.p.	strada MIRCEA ELIADE, satul/comuna CĂIUȚI, județul BACĂU.
Carte Funciară numărul	U.A.T. CĂIUȚI	

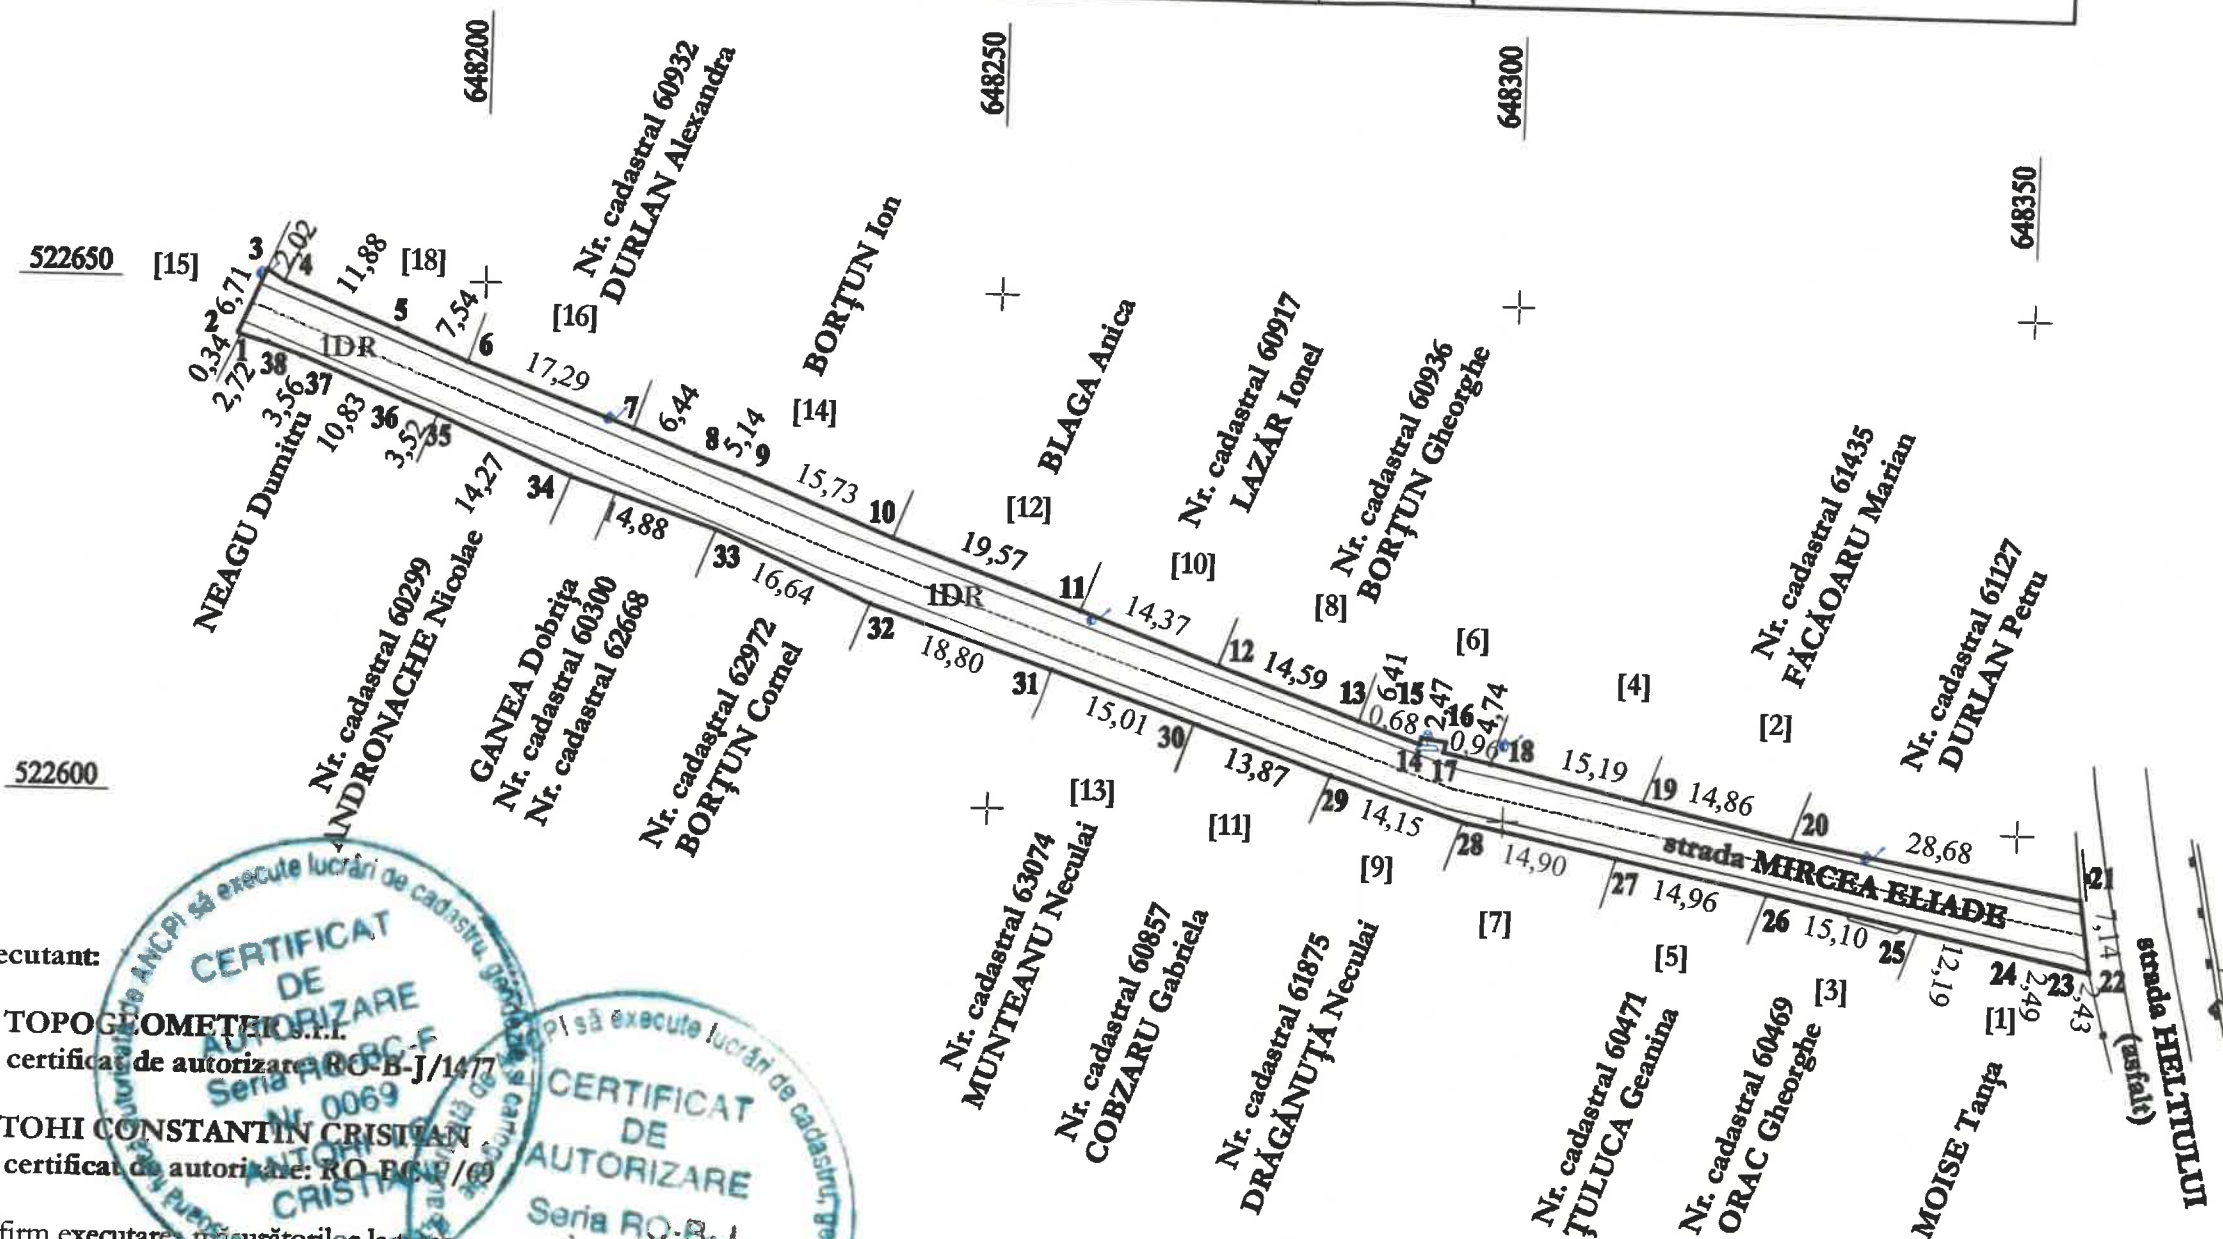

Executant:

s.c. TOPOGEOMETRII S.R.L.

Nr. certificat de autorizare: RO-B-J/1477

ANTOHI CONSTANTIN CRISTIAN

Nr. certificat de autorizare: RO-B-J/1477

Confirm executarea măsurătorilor la teren,
corectitudinea întocmirii documentației cadastrale
și corespondența acesteia cu realitatea din teren.

Data: AUG. 2022

DATE REFERITOARE LA TEREN


Nr. parcelă	Categoria de folosință	Suprafața (m.p.)	Mențiuni
1	DR	1162,00	Parțial delimitat cu garduri. Lungime drum: 189,00 m.
TOTAL		1162,00	

Suprafața totală măsurată: 1162,00 m.p.
Suprafața din acte: 1162,00 m.p.

ANEXA 4

PLAN DE AMPLASAMENT ȘI DELIMITARE A BUNULUI IMOBIL
INTRAVILAN
SCARA 1: 500

Număr cadastral	Suprafața măsurată	Adresa imobilului
	546,00 m.p.	strada MIHAI EMINESCU, satul/comuna CĂIUȚI, județul BACĂU.
Carte Funciară numărul	U.A.T. CĂIUȚI	

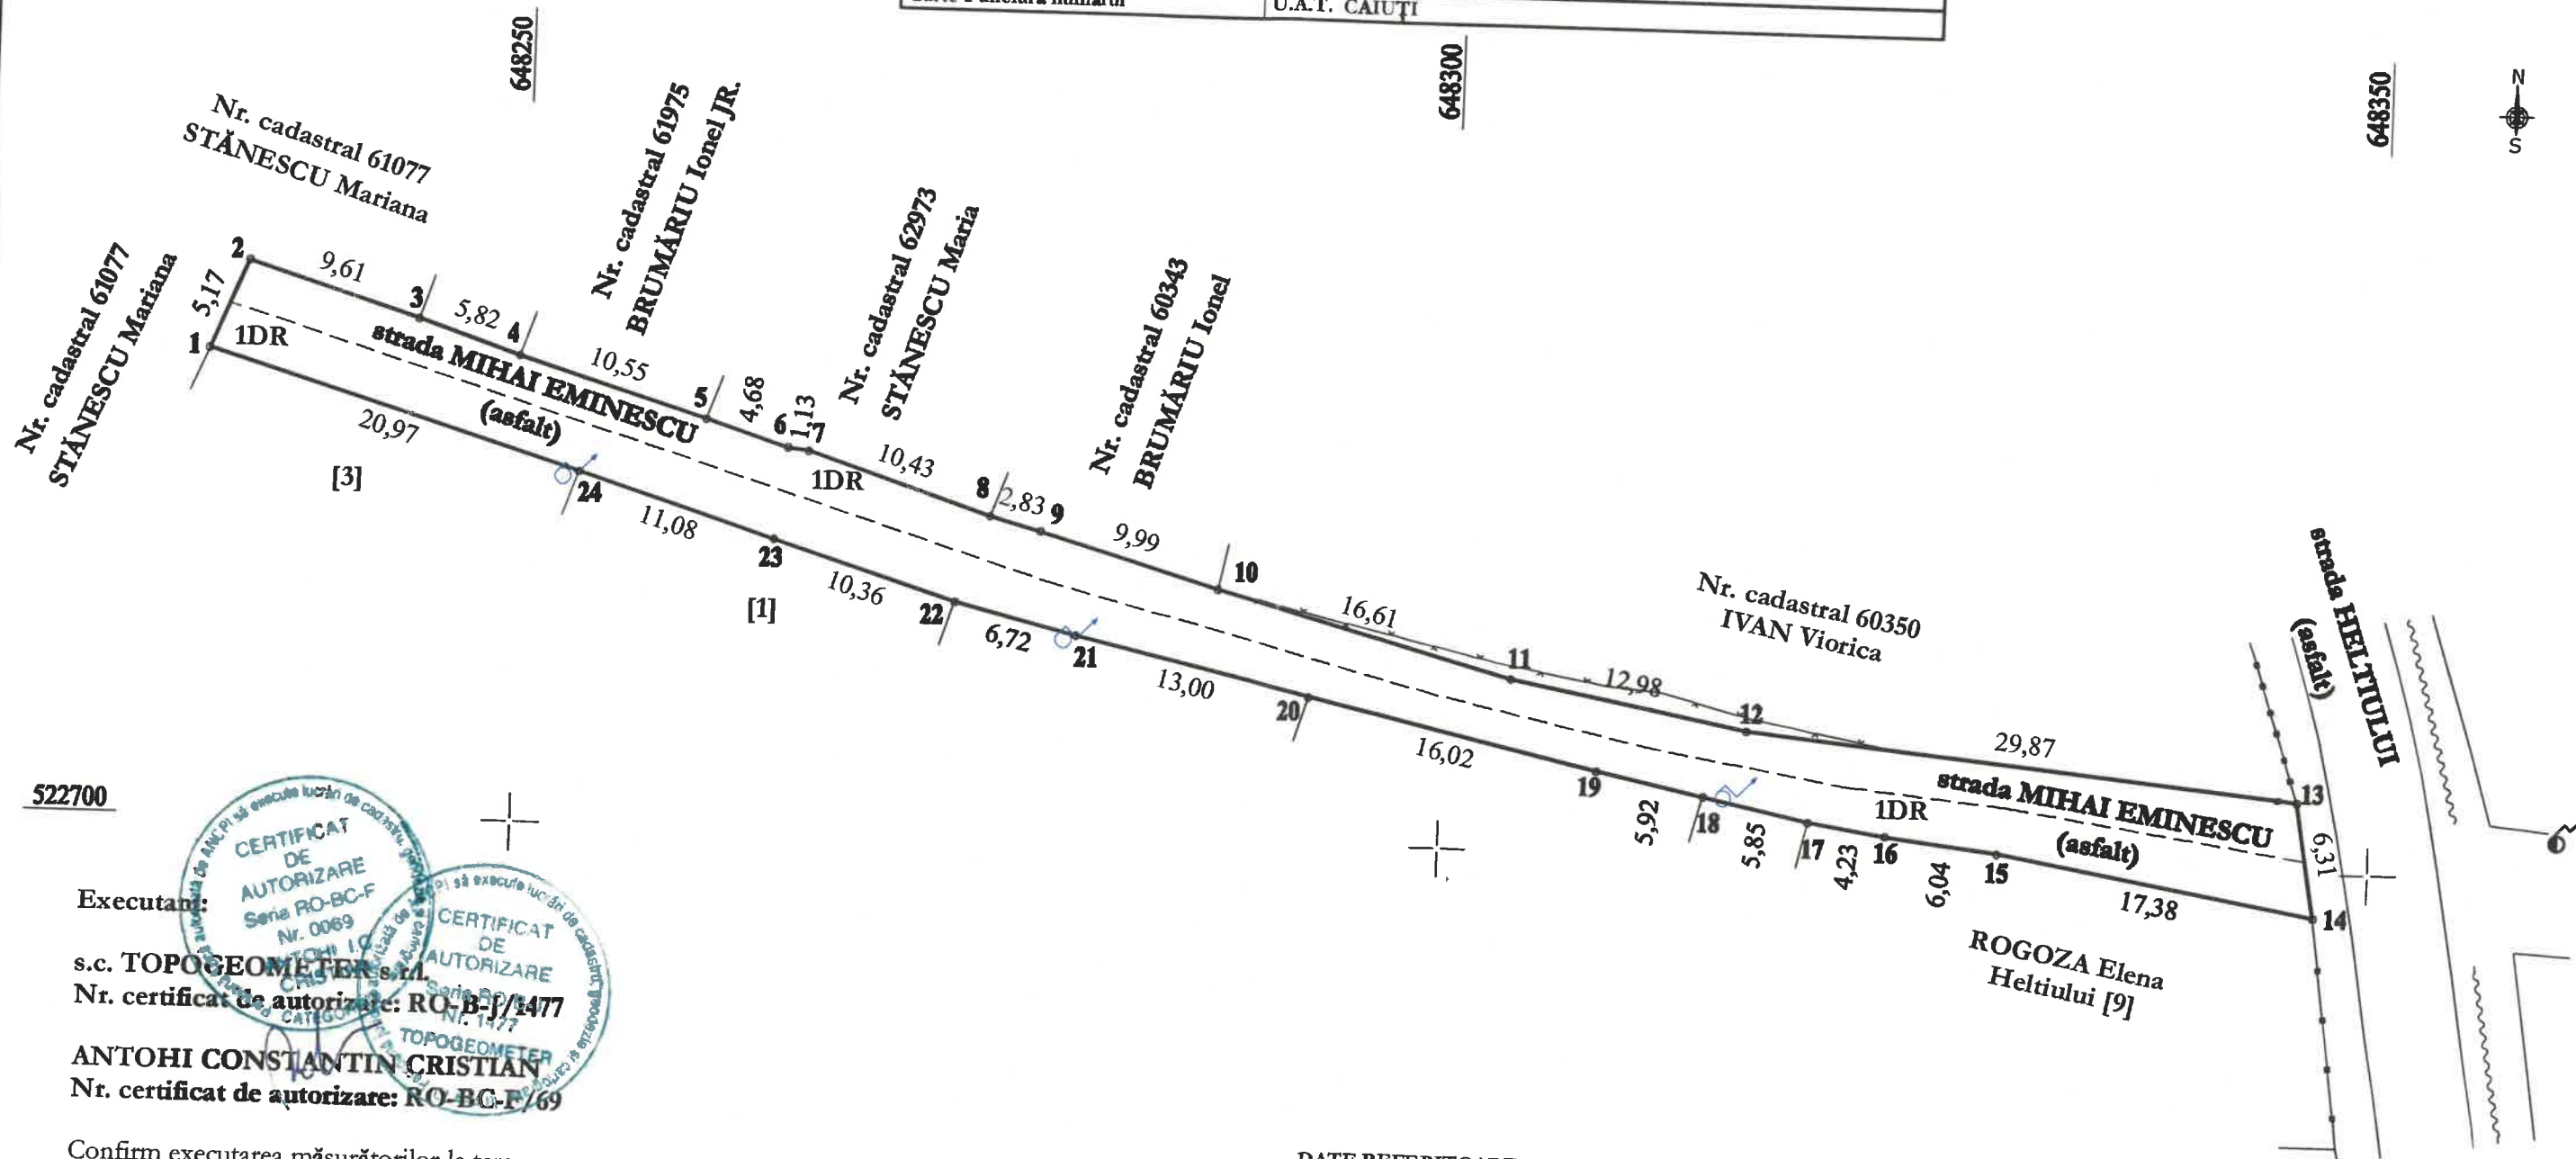

522700

Executanți:

s.c. TOPOGEOMETRI s.r.l.
Nr. certificat de autorizare: RO-B-J/1477

ANTOHI CONSTANTIN CRISTIAN
Nr. certificat de autorizare: RO-BC-F/69

Confirm executarea măsurătorilor la teren,
corectitudinea întocmirii documentației cadastrale
și corespondența acestora cu realitatea din teren

Data: AUG. 2022


Suprafața totală măsurată: 546,00 m.p.
Suprafața din acte: 546,00 m.p.

DATE REFERITOARE LA TEREN

Nr. parcelă	Categoria de folosință	Suprafața (m.p.)	Mențiuni
1	DR	546,00	Parțial delimitat cu garduri. Lungime drum: 116,00 m.
TOTAL		546,00	

**PLAN DE AMPLASAMENT ȘI DELIMITARE A BUNULUI IMOBIL
INTRAVILAN
SCARA 1: 500**

Număr cadastral	Suprafața măsurată	Adresa imobilului
	802,00 m.p.	strada SALCÂMULUI, satul/comuna CĂIUȚI, județul BACĂU.
Carte Funciară numărul		U.A.T. CĂIUȚI

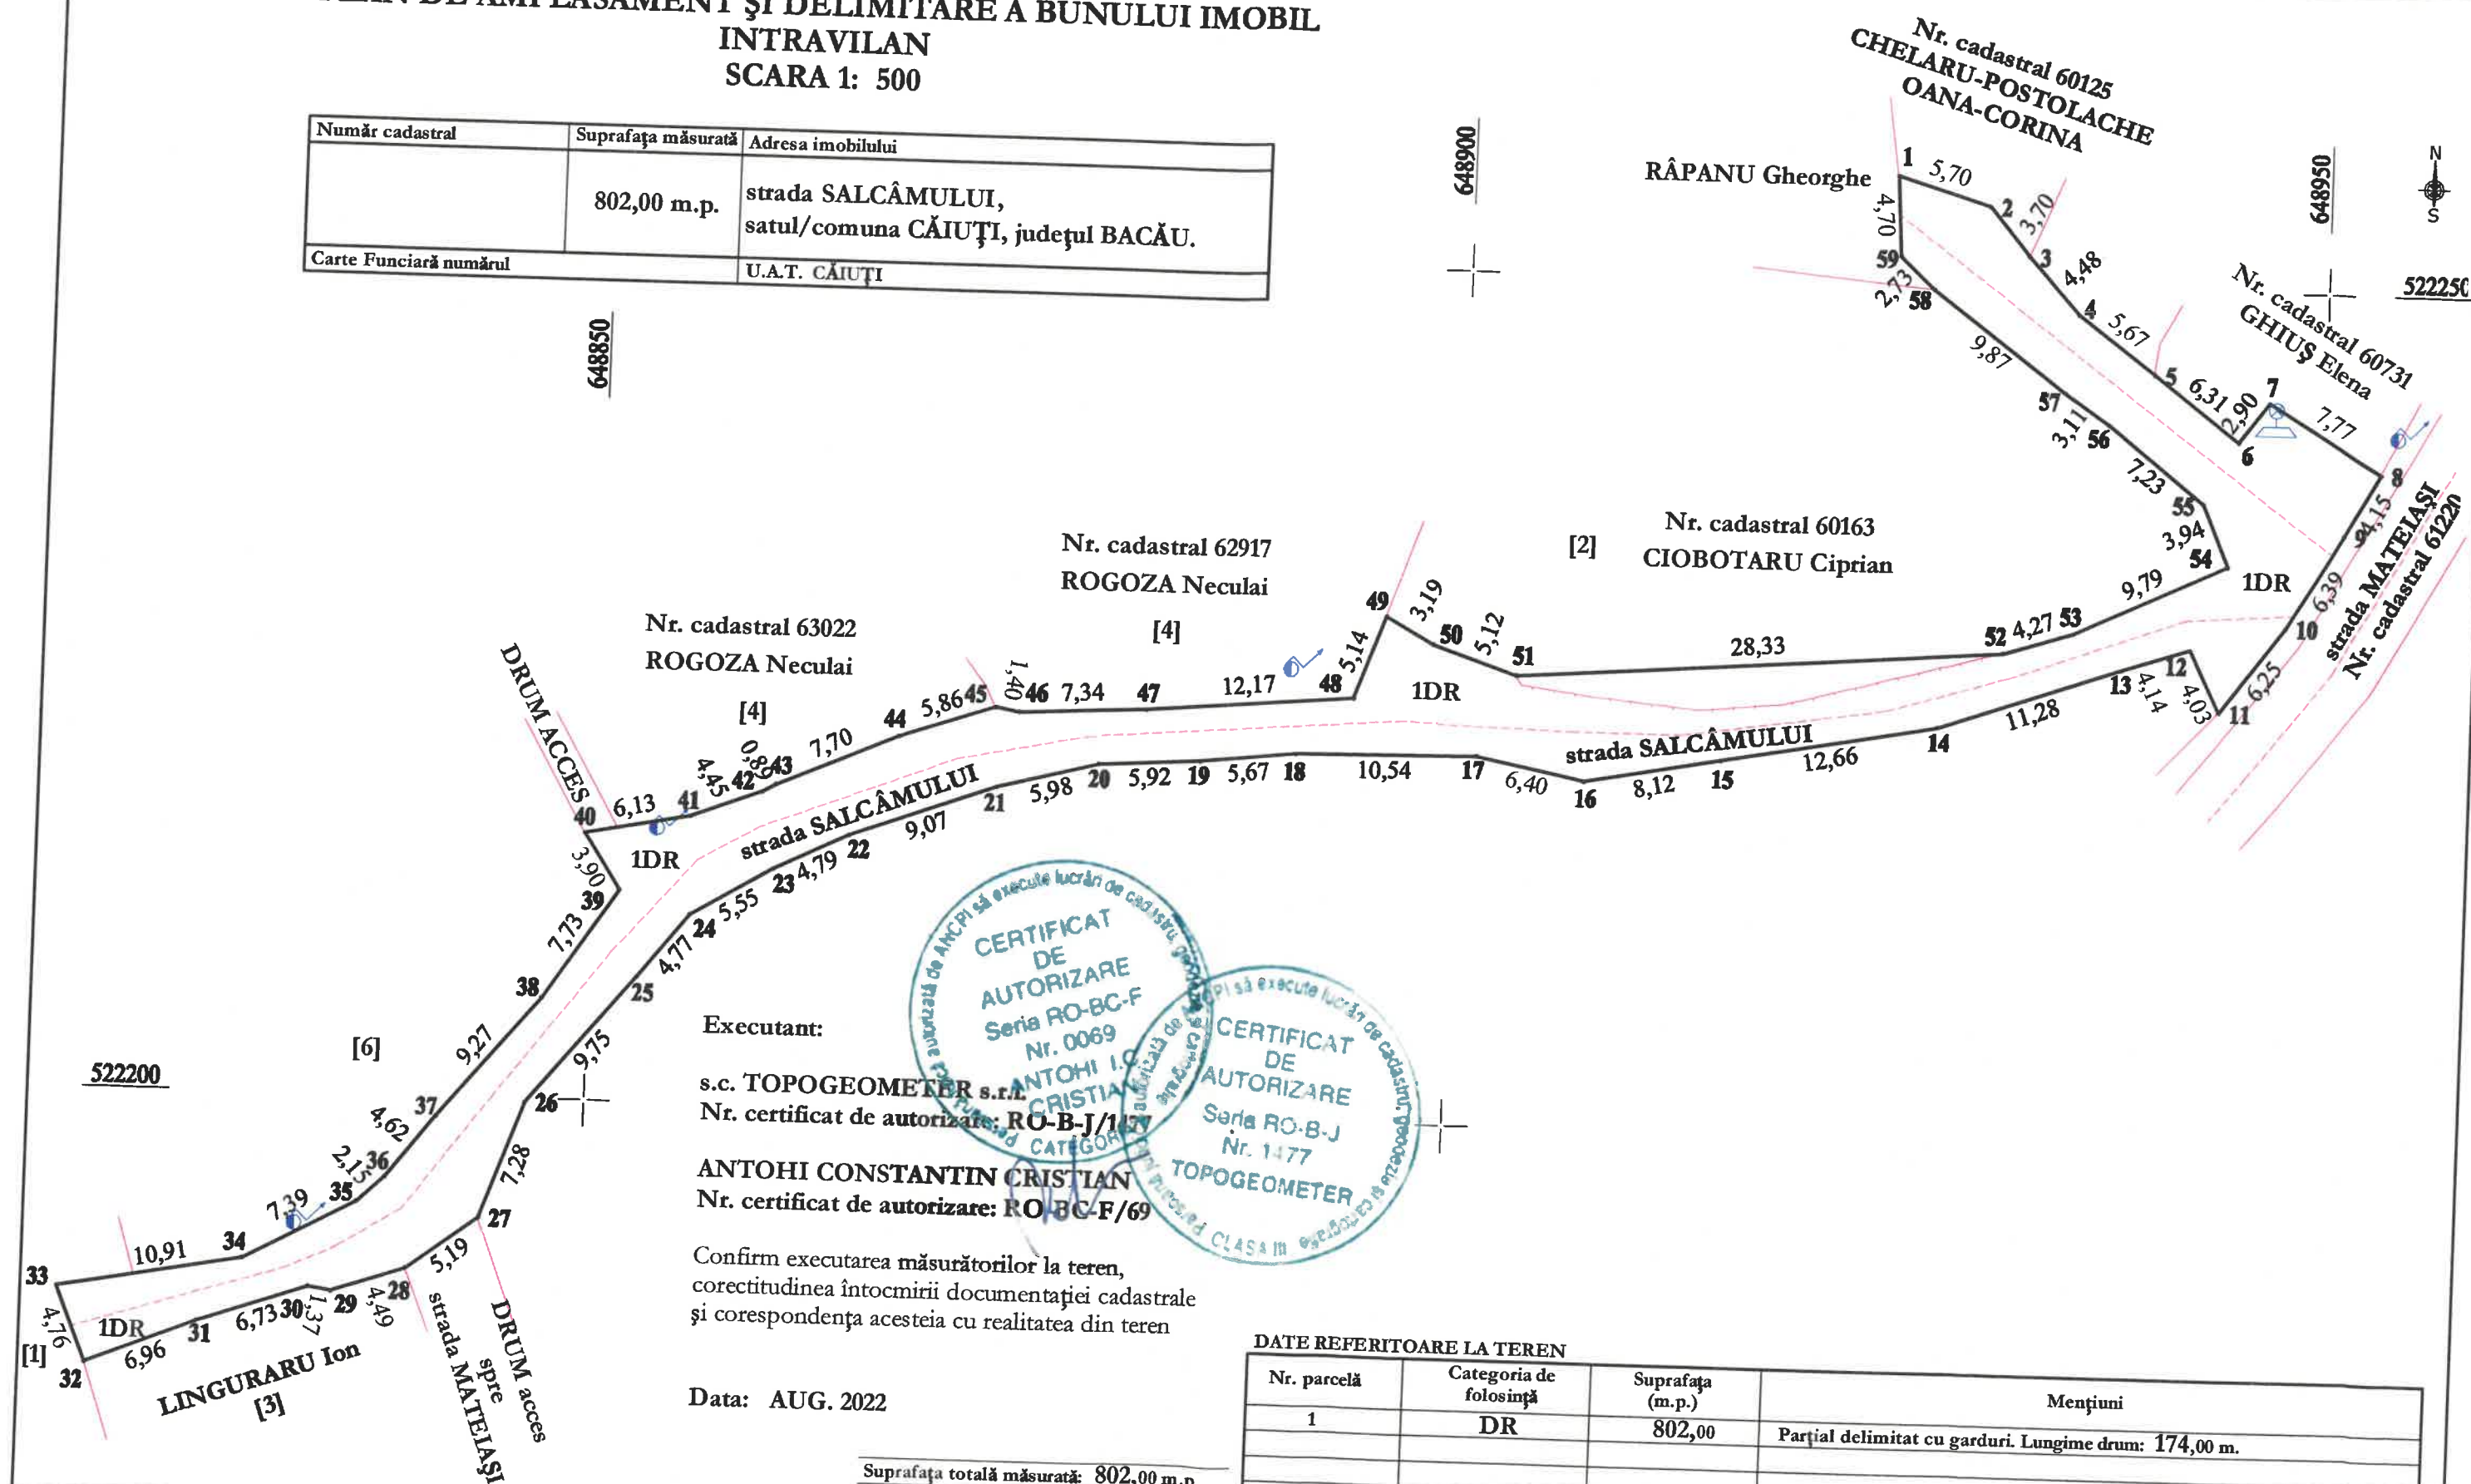

Executant:

s.c. TOPOGEOMETER s.r.l.

Nr. certificat de autorizare: RO-B-J/1477

ANTOHI CONSTANTIN CRISTIAN

Nr. certificat de autorizare: RO-B-C-F/69

Confirm executarea măsurătorilor la teren,
corectitudinea întocmirii documentației cadastrale
și corespondența acestora cu realitatea din teren

Data: AUG. 2022

Suprafața totală măsurată: 802,00 m.p.

Suprafața din acte: 802,00 m.p.

DATE REFERITOARE LA TEREN

Nr. parcelă	Categoria de folosință	Suprafața (m.p.)	Mențiuni
1	DR	802,00	Parțial delimitat cu garduri. Lungime drum: 174,00 m.
TOTAL		802,00	