
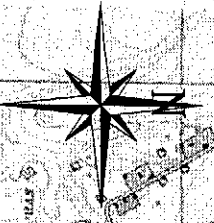


anexa nr. 02 la proiectul de hotărâre nr. 663 din 09.02.2016

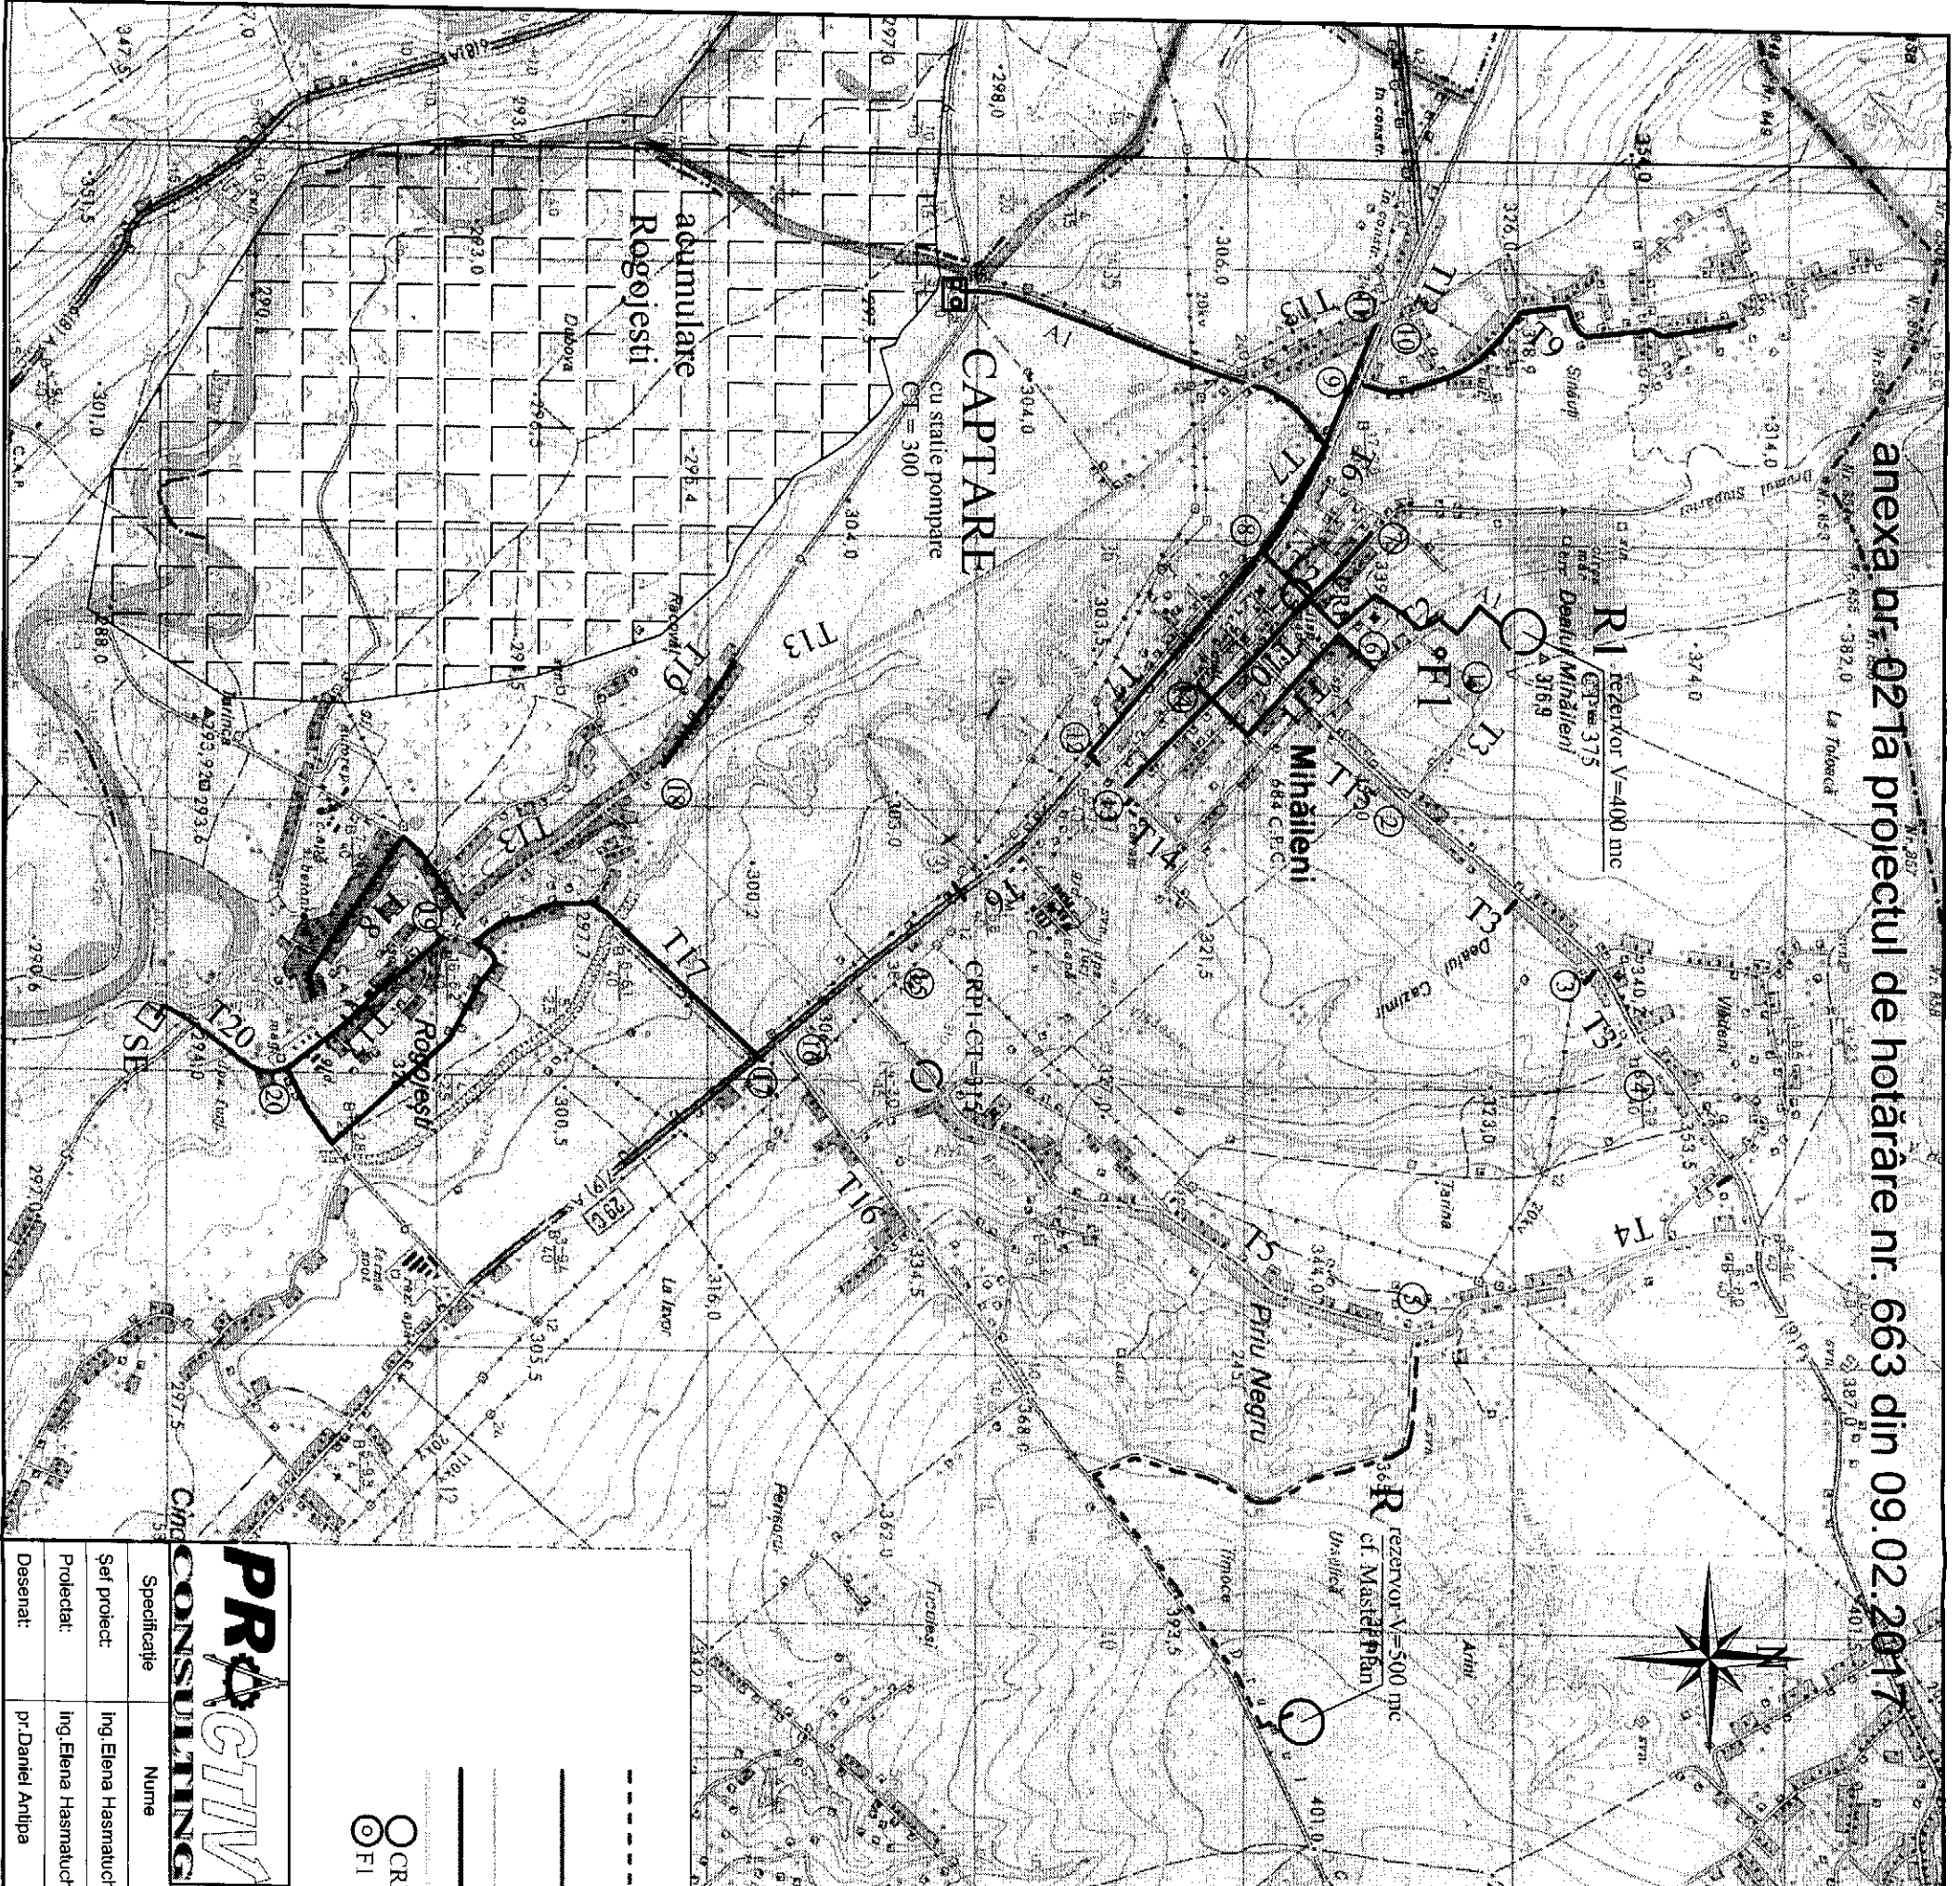

	Lungimi pe diametre					Total general
	Φ 63mm	Φ 90mm	Φ 110mm	Φ 125mm	Φ 150mm	
Iron son	Pn 6	Pn 6	Pn 6	Pn 10	Pn 6	3260
A1	C-R1					3260
T2	R1-pct 8					1262
T3	pct 1-pct 3					1460
T3'	pct 3-pct 4			630		2005
T4	pct 4-pct 5					2577
T5	pct 5-pct 15					3687
T6	pct 10-pct 17 DN					2026
T7	pct 10-pct 12 DN					1457
T9	pct 9-capat					1390
T10	pct 7-pct 14-pct 13					935
T11	pct 6-CRP-pct 14					480
T12	pct 10-capat					430
T13	pct 11-capat Rogojesti					385
T14	pct 12-pct 13-capat					1375
T15	pct 2-capat					3450
T16	pct 16-capat					1000
T17	pct 17-pct 19 pod					475
T18	pct 19-capat					530
T19	pct 18-capat					200
T20	pct 16-SE					
TRAVERSARI						
Total pe diametre	530	7995	6008	630	15091	3260
Total distributie						29854
Total general						33114

**LEGENDA**

- Conducta distributie PE100, De 140 mm, Pn 6, propusa in cadrul Masterplanului pentru alimentarea comunei Mihalieni, intr-o etapa viitoare
- Conducta refulare PE100, De 125 mm, Pn 16, proiectata
- Conducta distributie PE100, De 125 mm, Pn 10, proiectata
- Conducta distributie PE100, De 125 mm, Pn 6, proiectata
- Conducta distributie PE100, De 110 mm, Pn 6, proiectata
- Conducta distributie PE100, De 90 mm, Pn 6, proiectata
- Camin de vane echipat cu reductor de presiune, Pintare 6 atm -Piesre 5atm, proiectat
- CRP
- FI
- FI Put forat existent

<b>PROACTIV CONSULTING</b>		<b>PROIECTANT GENERAL</b>		<b>DENUMIRE LUCRĂRII:</b>	
S.C. PRO-ACTIV CONSULTING S.R.L. IASI 1227842007 C.F. RO 20610094 str. Mayor Ovidiu nr. 3 Iasi, Iasi, 0232242365		S.C. PRO-ACTIV CONSULTING S.R.L. IASI 1227842007 C.F. RO 20610094 str. Mayor Ovidiu nr. 3 Iasi, Iasi, 0232242365		SISTEM INTEGRAT DE ALIMENTARE CU APA, REȚELE DE CANALIZARE SI STATIE DE EPURARE IN COMUNA MIHAILENI, JUDEȚUL BOTOSANI BENEFICIAR: PRIMĂRIA COMUNEI MIHAILENI	
Specificatie	Nume	Semnatura	Scara:	DENUMIRE PLANSA:	
Sef proiect:	Ing. Elena Hasmatuchi		1:25000	<b>PLAN DE INCADRARE</b>	
Proiectat:	Ing. Elena Hasmatuchi		Data:	<b>IN ZONA</b>	
Desenat:	Dr. Daniel Antipa		2016	<b>SISTEM ALIMENTARE CU APA</b>	
				Planșa nr.	<b>H0A</b>
				FAZA	S.F.
				Proiect nr.	51 / 2016