


Plan de amplasament si delimitare a imobilului
Scara 1:500


Nr. cadastral	Suprafata masurata	Adresa imobilului
	714 mp	Intravilan, sat Caiuti, str. Ghiocilor
Nr. carte funciara		Unitatea administrativ teritoriala (UAT):
		com. Caiuti
Proprietar: Comuna Caiuti		

ANEXA NR. 2
LA HCL NR 31/2021

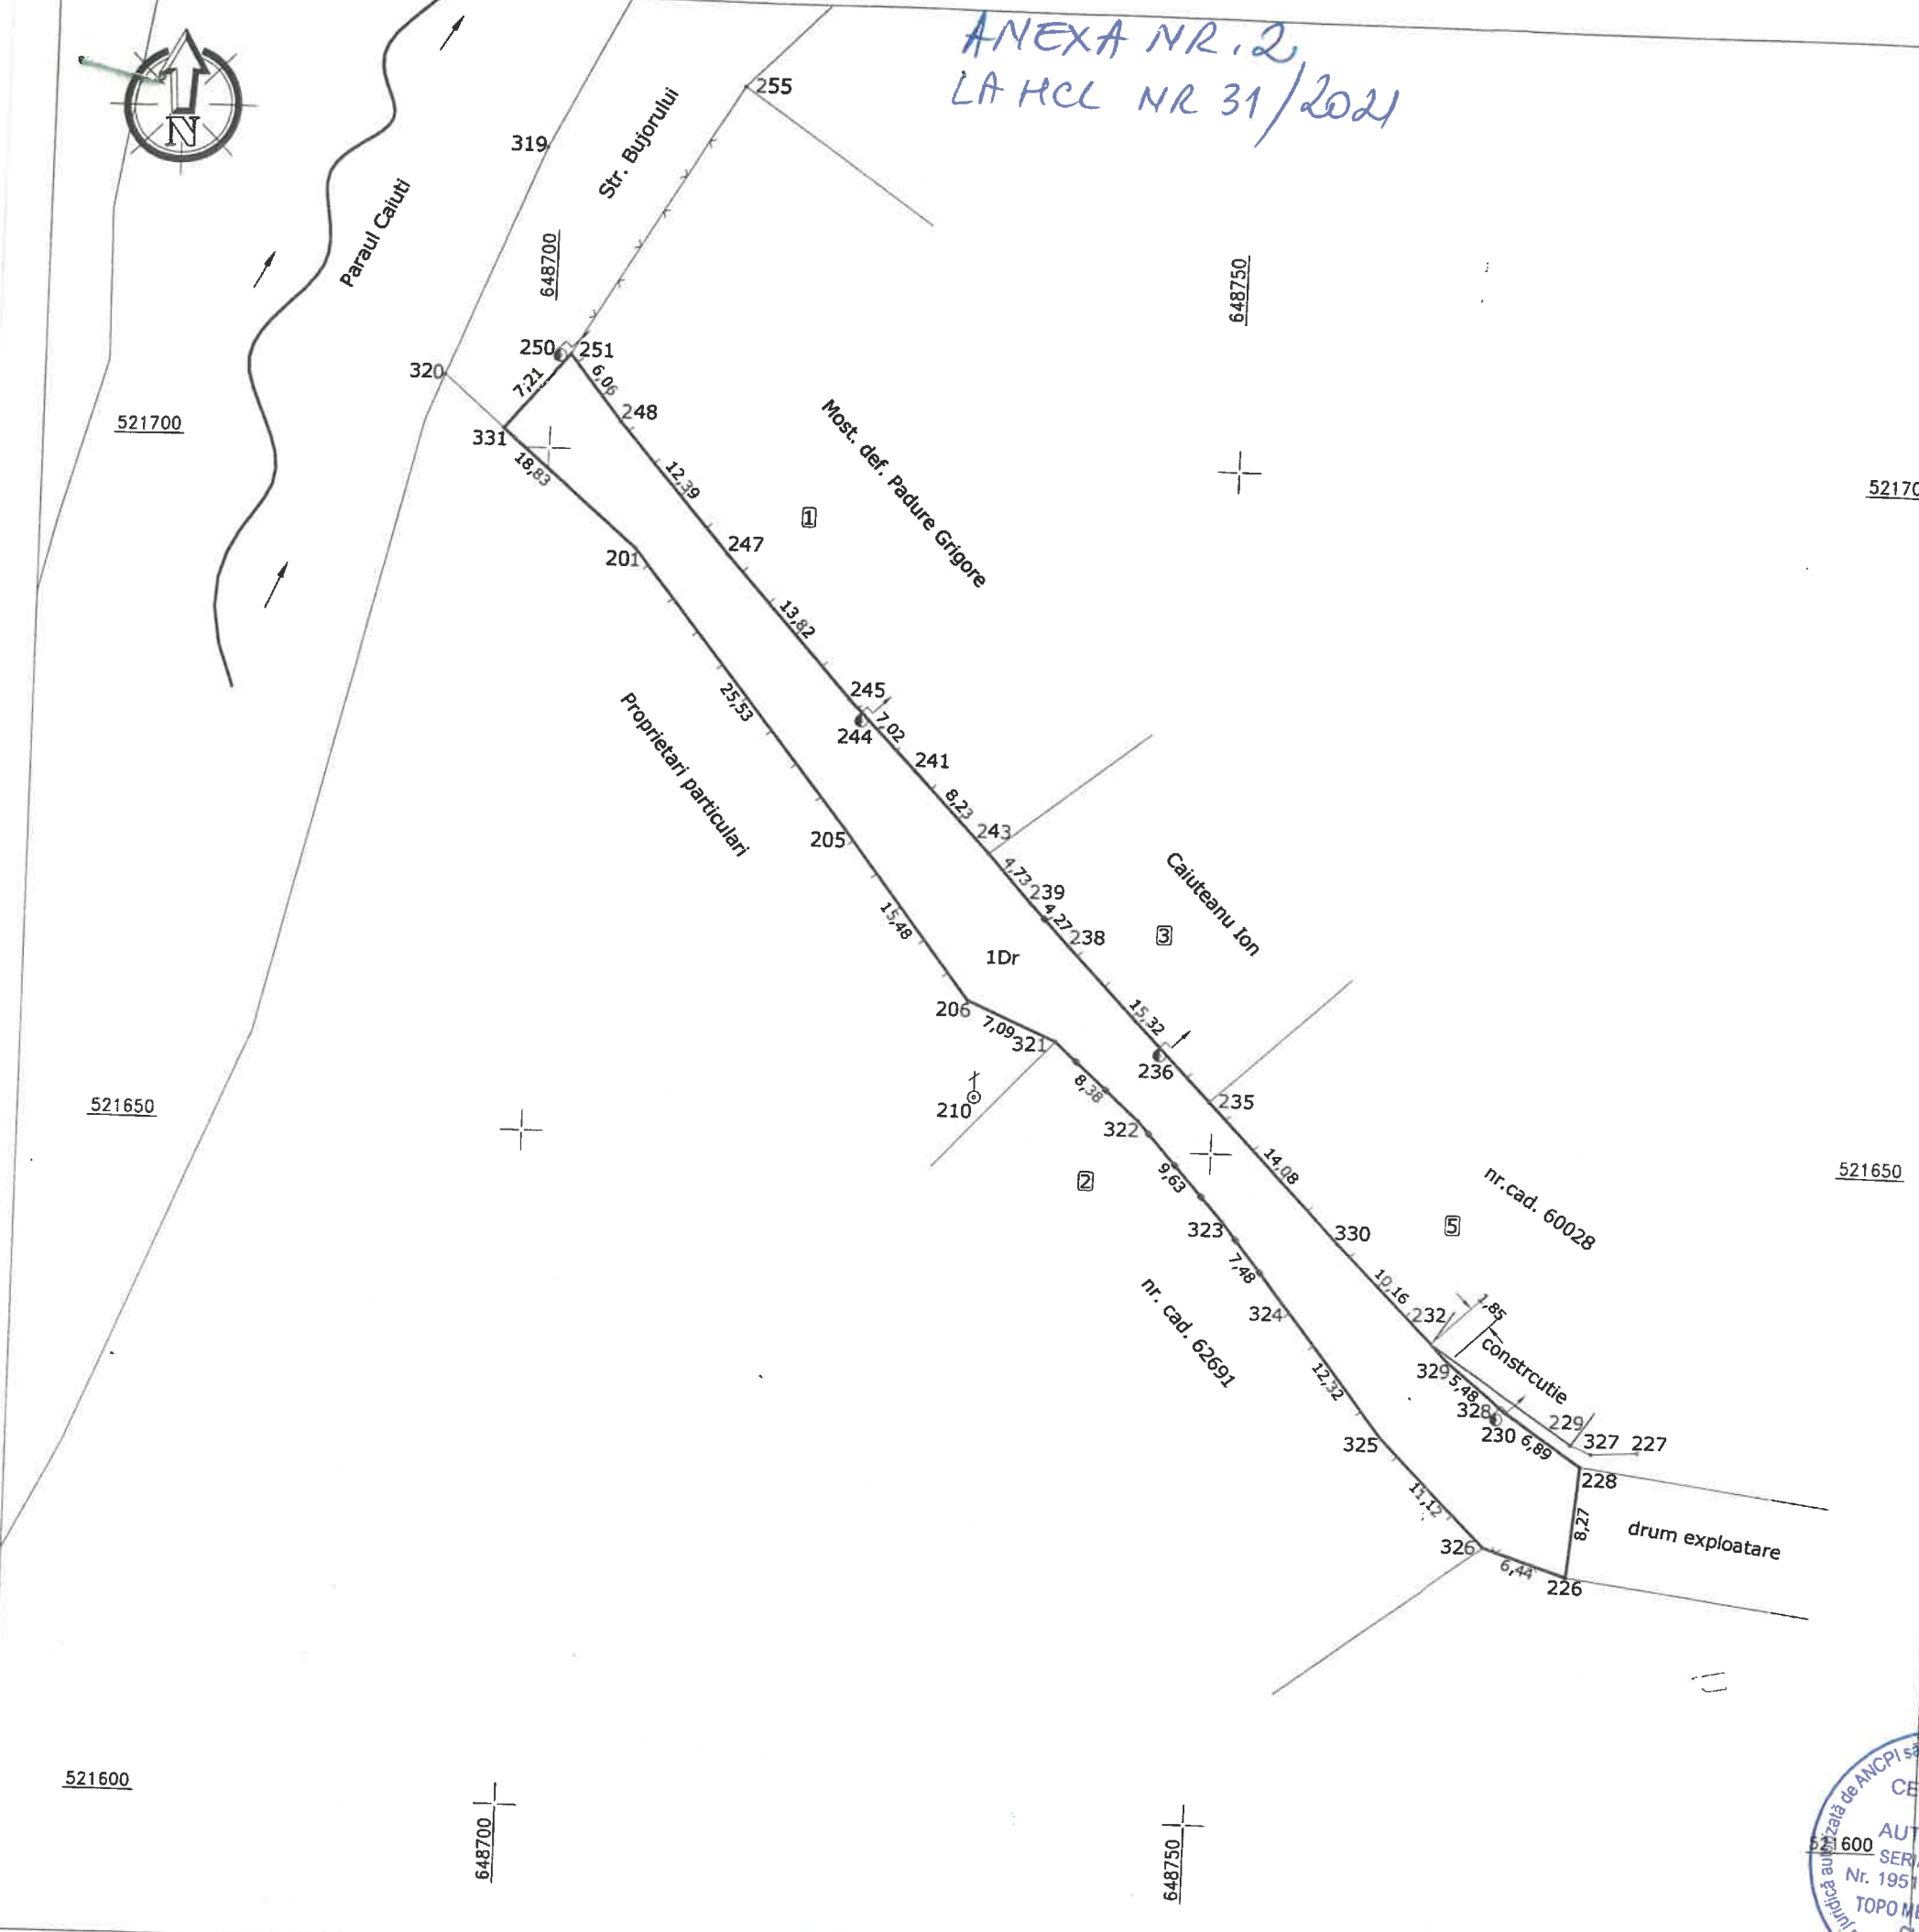

PREȘEDINTE DE ȘEDINȚĂ
ROȘCAN ION

CONTRASEMNEAZĂ,
SECRETAR GENERAL
CĂPĂȚÎNA RAMONA

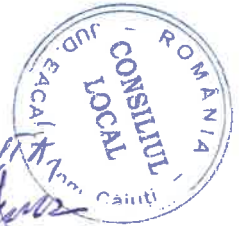

A. Date referitoare la teren			
Numar parcela	Categorie de folosinta	Suprafata (mp)	Mentii
1	Dr	714	Limitele imobilului sunt materializate din proprietate in proprietate.
Total		714	

B. Date referitoare la constructii			
Cod	Destinatie	Suprafata construita la sol (mp)	Mentii
Total			

Suprafata totala masurata a imobilului = 714 mp
Suprafata din act = 714 mp
Lungimea imobilului = 112 ml

Executant: **Melu Bogdan Vasile**
certificat de autorizare RO-BC-F/0181

CERTIFICAT DE AUTORIZARE
SERIA RO-B-J
Nr. 1951 / 16.12.2020
TOPOGRAFIA CAD SRL
CLASA III

CERTIFICAT DE AUTORIZARE
Seria RO-BC-F,
Nr. 0181/07.05.2018
MELU BOGDAN VASILE

Inspector
Parafa, semnatura si data
stampila BCPI