


ANEXA NR. 2 la  
HCL 68/2021

PARAU POPENI >>>  
ADM. A.B.A. SIRET

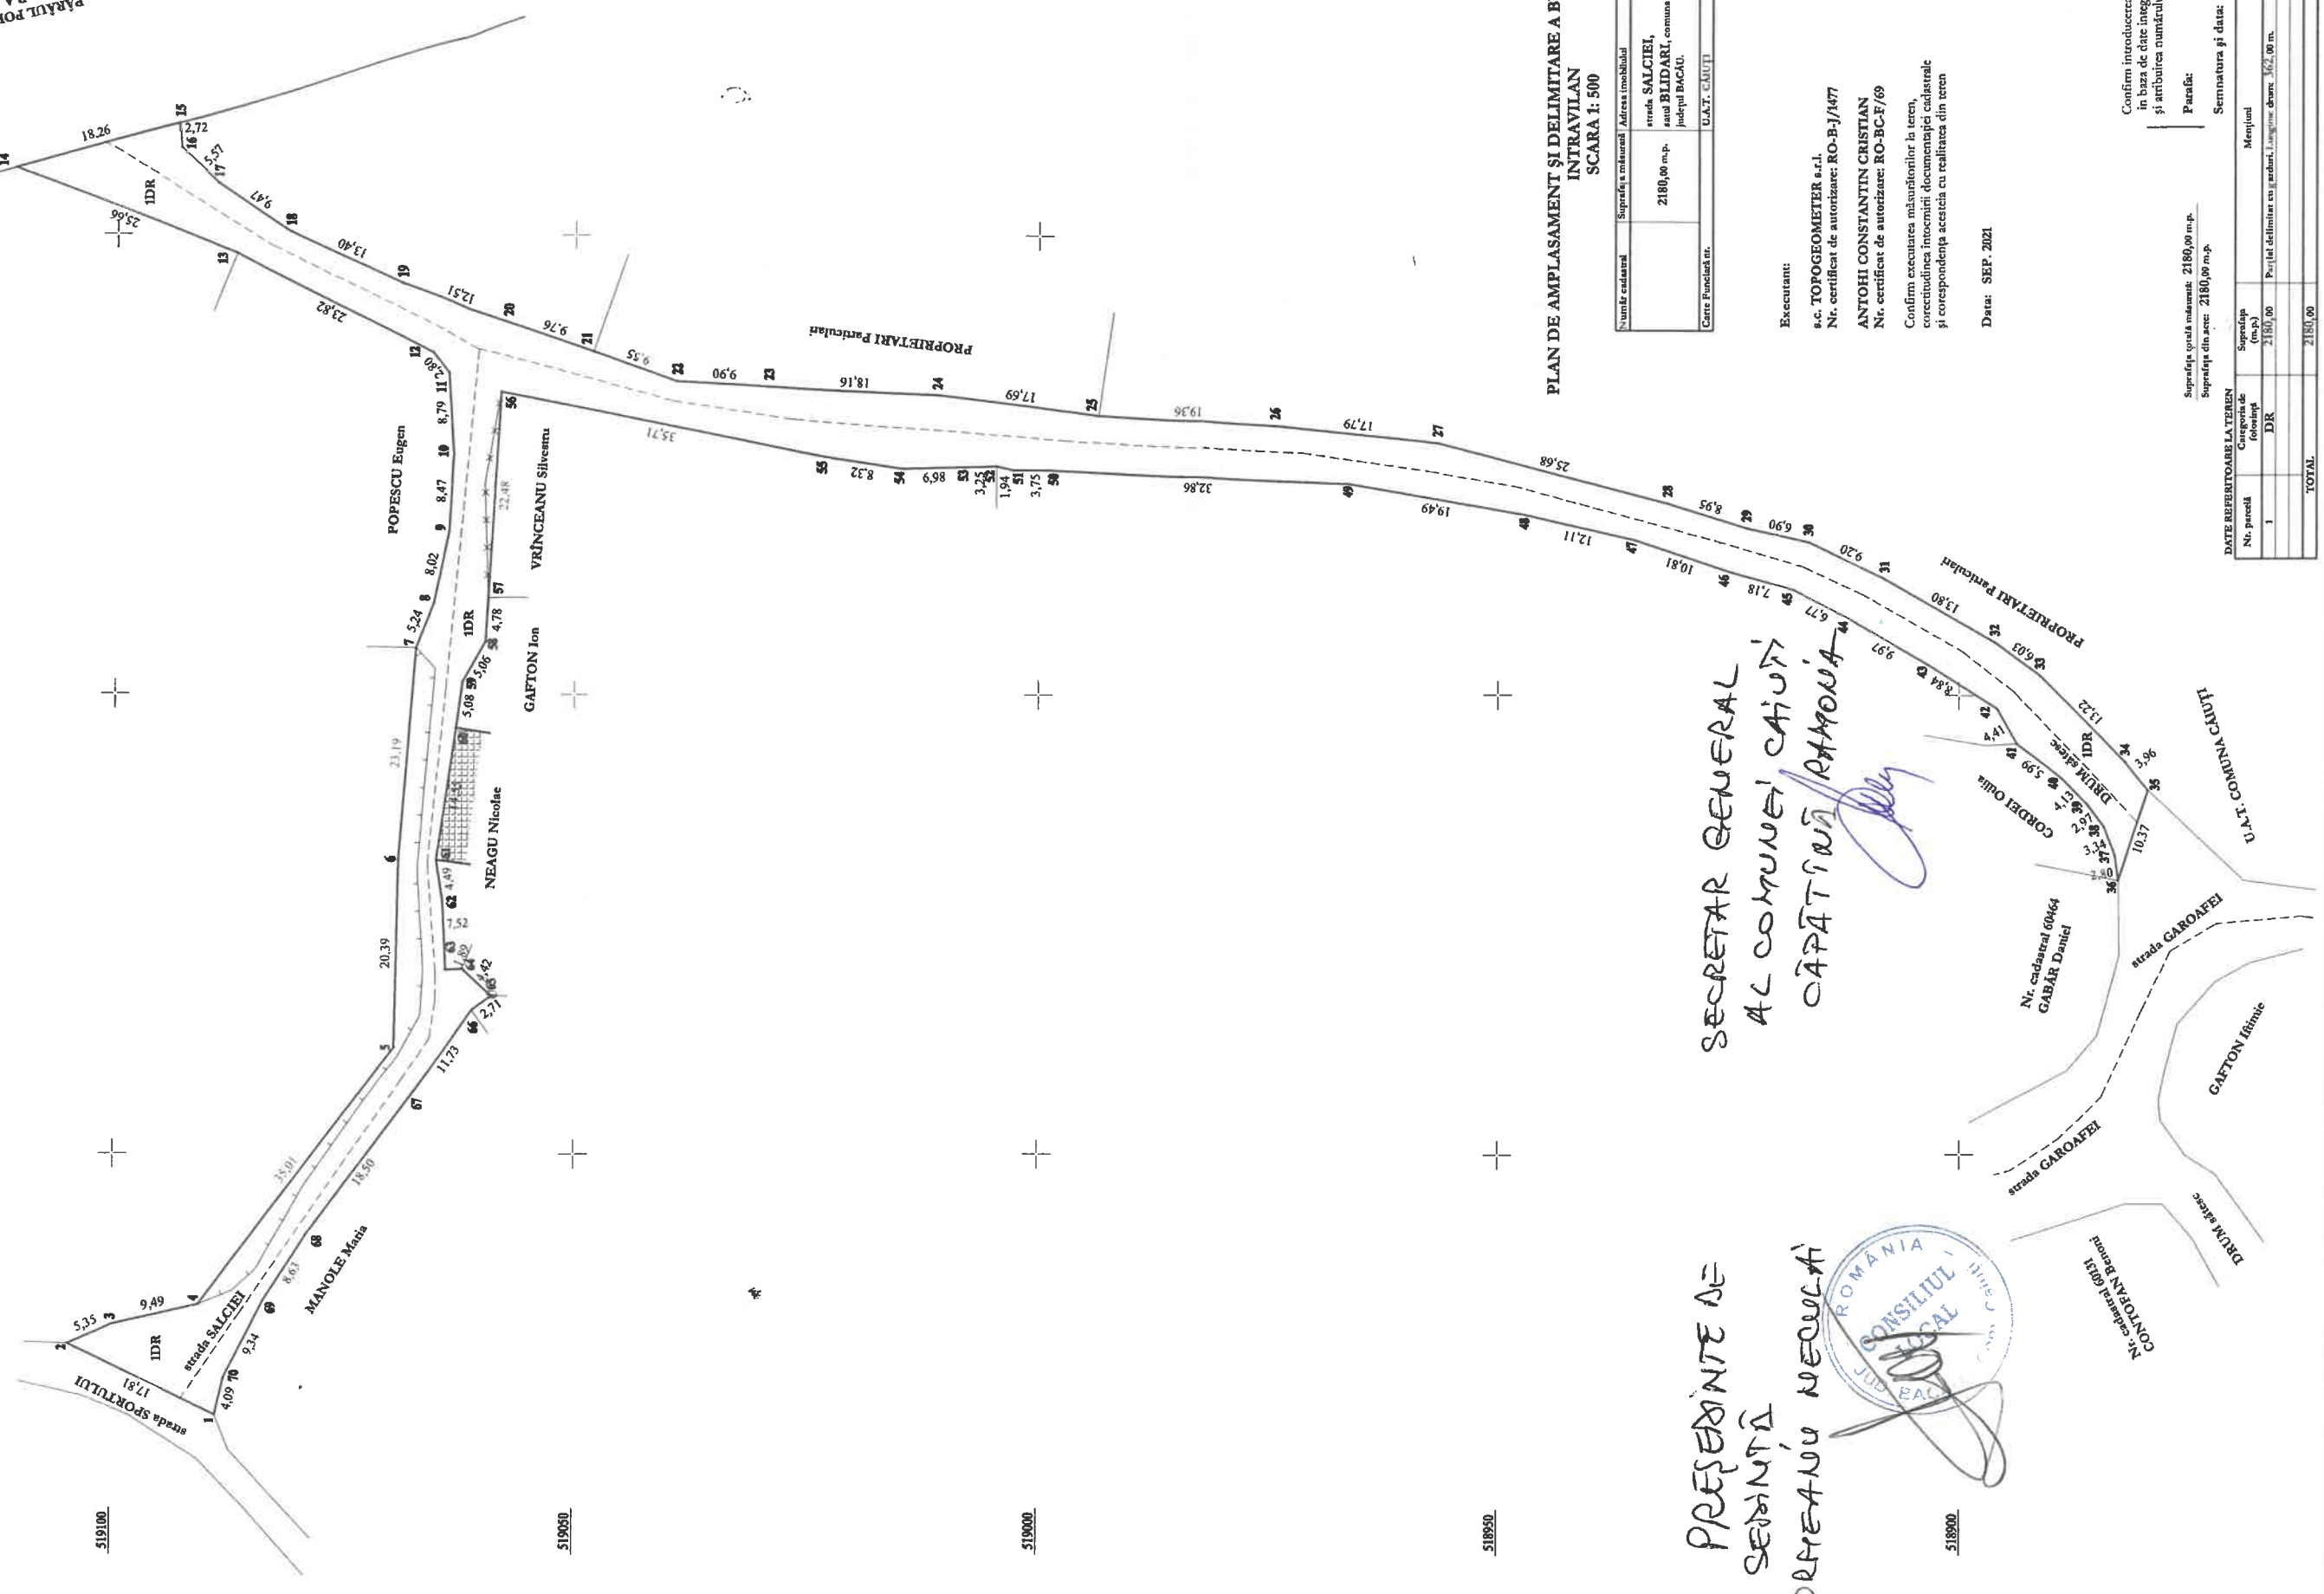

PLAN DE AMPLASAMENT ȘI DELIMITARE A BUNULUI IMOBIL  
INTRAVILAN  
SCARA 1: 500

Număr cadastru	Suprafața măsurată	Adresa imobilului
	2180,00 m.p.	strada SALCIEI, scaud BLEDARI, comuna CĂIUTI, Județul BACĂU.
Care Funcționar nr.	U.A.T. CĂIUTI	

Executant:  
s.c. TOPOGEOMETR s.r.l.  
Nr. certificat de autorizare: RO-B-1/1477  
**ANTOHI CONSTANTIN CRISTIAN**  
Nr. certificat de autorizare: RO-BC-F/69

Confirm executarea măsurătorilor în teren,  
corectitudinea întocmirii documentației cadastrale  
și corespondența acesteia cu realitatea din teren

Data: SEP. 2021

PREȘEDINTE DE  
SEȘINȚĂ  
CORNEANU NEOLĂCĂ



SECRETAR GENERAL  
AL COMUNEI CĂIUTI  
CĂPĂȚÎNĂ RAMONA

*[Handwritten signature]*

Confirm introducerea imobilului  
în baza de date integrată  
și atribuirea numărului cadastral

Suprafața șofa măsurată: 2180,00 m.p.  
Suprafața din acte: 2180,00 m.p.

DATE REFERITOARE LA TEREN		
Nr. parcelă	Suprafața (m.p.)	Mențiuni
1	2180,00	Parcelă delimitată cu gardant, Lungime șofa: 362,00 m.
TOTAL		2180,00

Semnatura și data: