



ANEXA LA HCL 57/2023


ANEXA NR. 1.35

Plan de amplasament si delimitare a Imobilului
Scara 1:500

Nr. cadastral	Suprafata masurata	Adresa imobilului
61427	1896 mp	Intravilan, sat Caiuti
Nr. carte funciara		Unitatea administrativ teritoriala (UAT):
61427		com. Caiuti
Proprietar: Comuna Caluti		

Președinte de ședință,
Ioan MATEIContrasemnează,
p/ Secretar general al comunei,

Liliana Mirela LUCHIAN

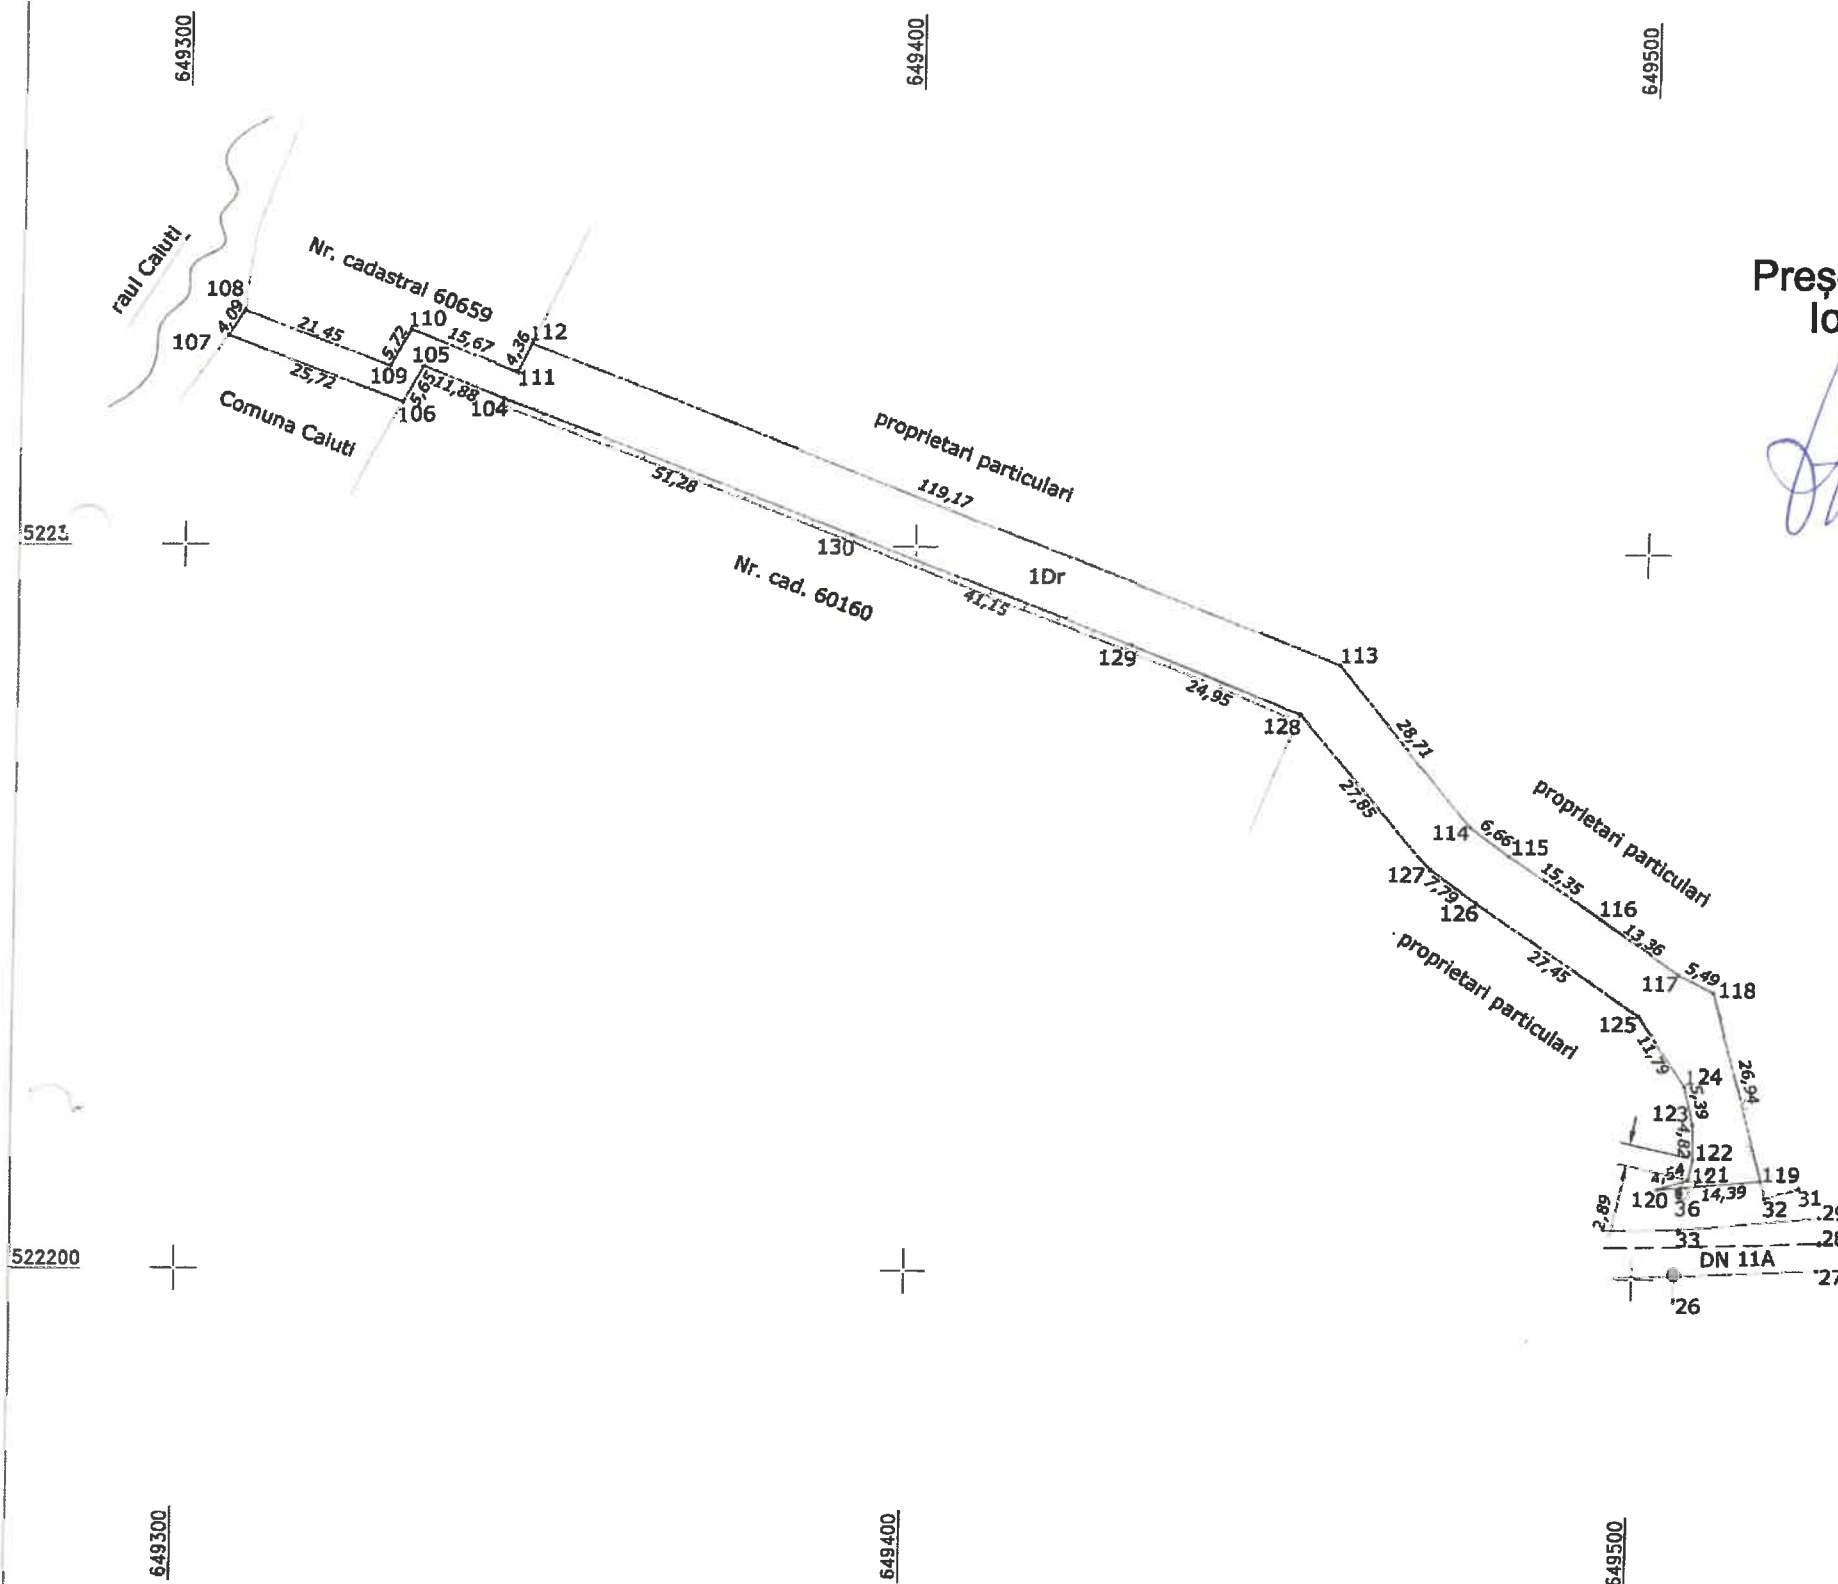

A. Date referitoare la teren			
Numar parcela	Categorie de folosinta	Suprafata (mp)	Mentiiuni
1	Dr	1896	Imobil delimitat partial de gardurile care imprejmulesc imobilele invecinate. Lungimea imobilului = 253 ml Latimea minima a imobilului = 4 m
Total		1896	

B. Date referitoare la constructii			
Cod	Destinatie	Suprafata construita la sol (mp)	Mentiiuni
Total			

Suprafata totala masurata a imobilului = 1896 mp
Suprafata din act = 1724 mpInspector
Perafa, semnatura si data
stampila BCPI

Confirm introducerea imobilului in baza de date integrată și atribuirea numărului cadastral