

ROMÂNIA
JUDEȚUL BACĂU
CONSILIUL LOCAL AL COMUNEI CĂIUȚI

HOTĂRÂRE

**privind aprobarea dobândirii dreptului de proprietate publică a comunei
Căiuți, județul Bacău asupra unui bun imobil**

**Consiliul local al comunei CĂIUȚI, județul Bacău, întrunit în ședința ordinară din data de
16 decembrie 2021,**

Având în vedere:

- referatul compartimentului de specialitate înregistrat sub nr. 14640/23.11.2021;
- referatul de aprobare a proiectului de hotărâre întocmit de primarul comunei în calitate de inițiator, înregistrat sub nr. 15390/09.12.2021;
- HCL nr. 73/2018 privind atribuirea de denumiri la străzi în satele componente ale comunei Căiuți, județul Bacău;
 - Legea nr. 287/2009 privind Codul Civil, republicată, cu modificările și completările ulterioare;
 - Legea nr.7/1996 a cadastrului și a publicității imobiliare, cu modificările și completările ulterioare;
 - raportul compartimentului de specialitate nr. 15482/10.12.2021;
- Avizele consultative ale comisiilor constituite pe domenii de specialitate în cadrul Consiliului local Căiuți nr.15766/2021, nr.15767/2021 și nr.15768/2021;

În baza prevederilor art.129, alin.1, **art. 286, alin.1 și alin.4**; în temeiul **art. 139, alin.2**; art. 196, alin. 1, lit. a, art.197 din OUG nr. 57/2019 privind Codul Administrativ, cu modificările și completările ulterioare,

HOTĂRĂȘTE :

Art.1. Se aprobă dobândirea dreptului de proprietate publică a comunei Căiuți, județul Bacău, asupra bunului imobil, identificat conform anexei nr.1 care face parte integrantă din prezenta hotărâre.

Art.2. Bunul imobil prevăzut în anexa nr.1 se însușește și se declară bun de uz și interes public local.

Art.3. Planul de amplasament și delimitare a imobilului prevăzut în anexa nr.1 se regăsește în anexa nr.2 și face parte integrantă din prezenta hotărâre.

Art.4. După intabularea dreptului de proprietate la Oficiul de Cadastru și Publicitate Imobiliară, primarul comunei, prin aparatul de specialitate va actualiza inventarul

bunurilor care alcătuiesc domeniul public al comunei Căiuți, conform art. 289 din O.U.G. nr. 57 din 03 iulie 2019 privind Codul administrativ.

Art.5. Prezenta hotărâre va fi comunicată Instituției Prefectului județului Bacău, primarului comunei Căiuți, Compartimentului Urbanism și va fi adusă la cunoștință publică, conform legii.

**Președinte de ședință,
Ciubotaru Codruț**



**Contrasemnează,
Secretar general al comunei,
Căpățînă Ramona**

A handwritten signature in blue ink, belonging to Ramona Căpățînă, the General Secretary of the commune.

Hotărârea nr. 99/16.12.2021

Nr. consilieri locali	15	Nr. consilieri locali prezenți	14	Voturi „pentru”	13	Voturi „împotrivă”	0	Voturi „abținere”	1
-----------------------	----	--------------------------------	----	-----------------	----	--------------------	---	-------------------	---

CONSILIUL LOCAL CĂIUȚI**ANEXA NR.1
LA HOTĂRÂREA NR.99/16.12.2021****BUNURI IMOBILE CARE INTRĂ ÎN DOMENIUL PUBLIC AL COMUNEI,
DECLARATE DE UZ ȘI INTERES PUBLIC LOCAL**

Nr. Crt.	Denumirea bunului	Elemente de identificare	Anul dobândirii sau al dării în folosință	Situația juridică a imobilului
0	2	3	4	
1	Strada Pârâul Teiului	Situată în intravilanul cât și extravilanul satului Pralea, comuna Căiuți, din strada Mareșal Averescu până la limita de proprietate Stradă cu îmbrăcăminte din pământ, cu suprafața de 755 m.p., din care 708 m.p. în intravilan și 47 m.p. în extravilan și lungimea de 96 m.l .	2021	Domeniul public al comunei conform Hotărârii Consiliului local nr. 99/2021 O.G. nr. 43/1997

Președinte de ședință,
Ciubotaru Codruț



Contrasemnează,
Secretar general al comunei,
Căpățînă Ramona

ANEXA NR 2 LA HCL 99/2024


PLAN DE AMPLASAMENT ȘI DELIMITARE A BUNULUI IMOBIL
INTRAVILAN-EXTRAVILAN
SCARA 1: 500

Executant:

s.c. TOPOGEOMETER s.r.l.
Nr. certificat de autorizare: RO-B-J/1477
ANTOHI CONSTANTIN CRISTIAN
Nr. certificat de autorizare: RO-BC-F/69

Confirm executarea măsurătorilor la teren,
corectitudinea întocmirii documentației cadastrale
și corespundența ei cu starea reală a terenului

Data: 20.08.2021

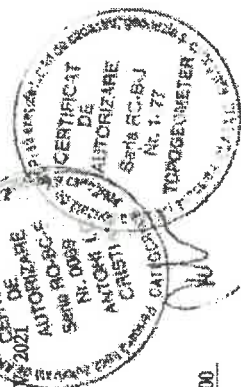


514200

644600

644650

Nr. cadastral	Suprafața măsurată	Adresa imobilului
	755,00 m.p.	strada PĂRĂUL TEIULUI, satul PRALEA, comuna CĂIUȚI, județul BACĂU.
Carte Funciară numărul	U.A.T. CĂIUȚI	

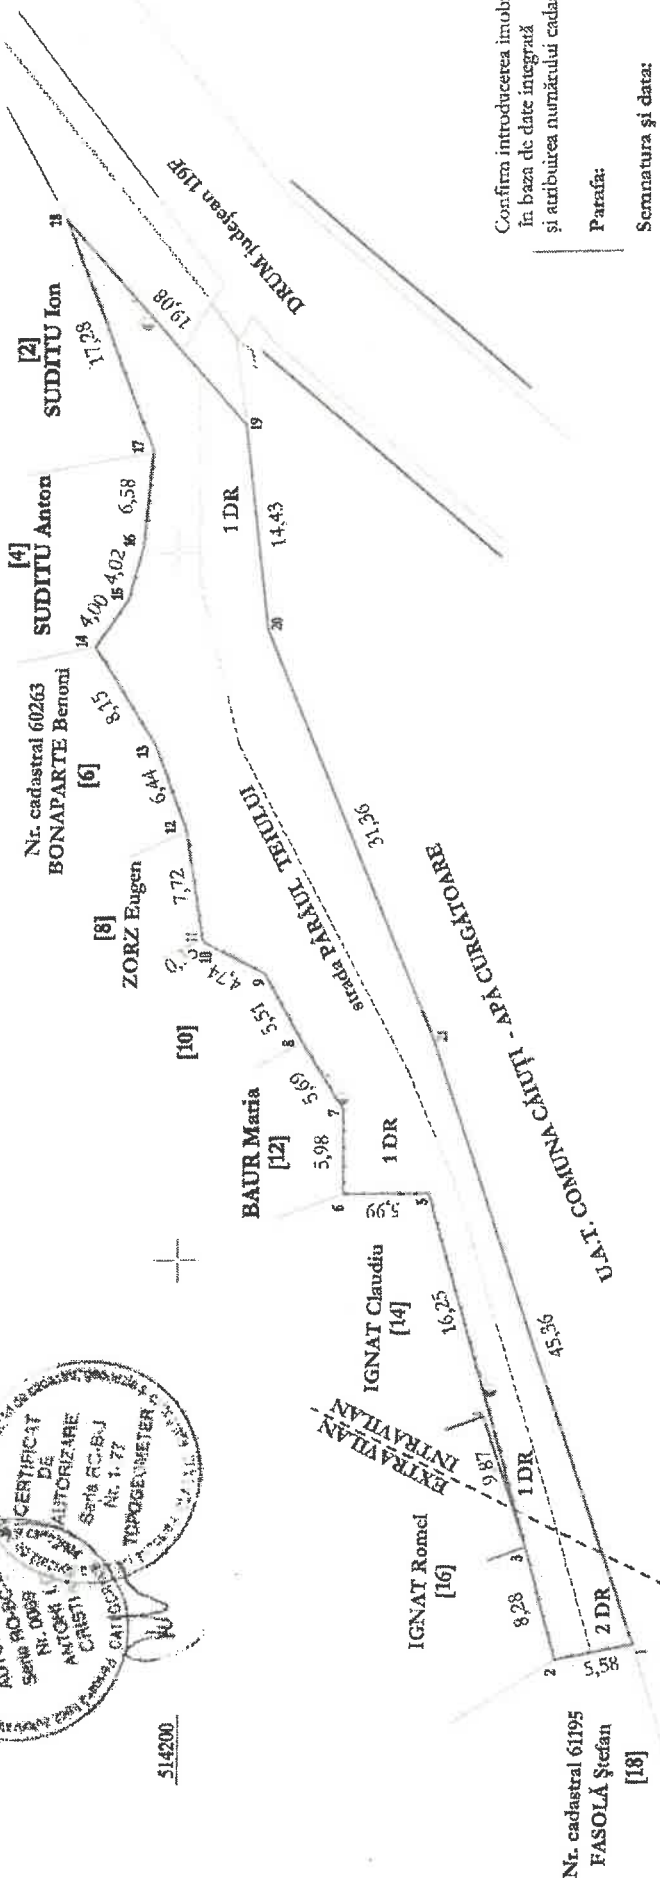

Confirma introducerea imobilului
în baza de date integrată
și atribuirea numărului cadastral

Parafa:

Semnatura și data:

DATE REPERTOARE LA TEREN

Nr. parcelă	Categoria de folosință	Suprafața (m.p.)	Mențiuni
1	DR	708,00	TEREN INTRAVILAN.
2	DR	47,00	TEREN EXTRAVILAN.
TOTAL		755,00	Parcelă delimitată cu garduri. Lungime drum 96,00 m.

Suprafața totală măsurată: 755,00 m.p.
Suprafața din acte: 755,00 m.p.



CONTRASEMNAREA
SECRETAR GENERAL
CĂPĂȚÎNĂ RAMONA