




Plan de amplasament si delimitare a imobilului

Scara 1:500

Scara 1:500

Nr. cadastral	Suprafata masurata	Adresa imobilului
	2400 mp	Extravilan, com. Caluti, T110, P2283/1
Nr. carte funciara		Unitatea administrativ teritoriala (UAT): com. Caluti
Proprietar: Comuna Caluti		

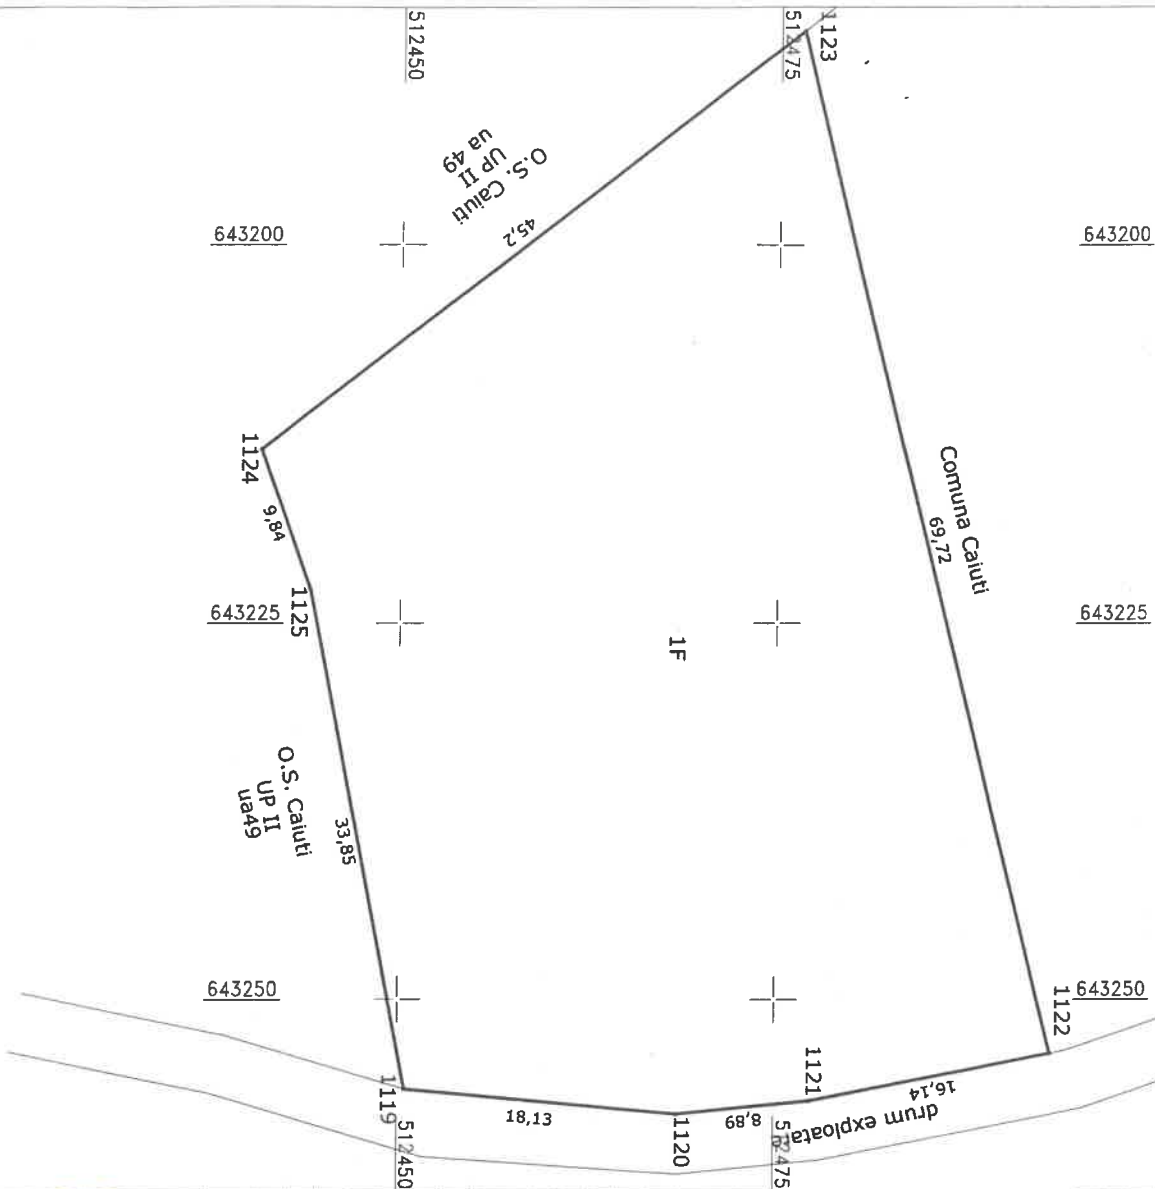

A. Date referitoare la teren			
Numar parcele	Categorie de folosinta	Suprafata (mp)	Mentiiuni
1	F	2400	Imobili neîmprejmuit.
Total		2400	
B. Date referitoare la constructii			
Cod	Destinatie	Suprafata construita la sol (mp)	Mentiiuni
Total			

Confirm executarea măsurătorilor la teren, corectitudinea întocmirii documentației cadastrale și corespundența desălușii cu realitatea din teren

Nr. 1951 / 16.12.2020

Persoana juridică autorizată de ANCPJ să execute lucrările cadastrale

CERMELU BOGDAN VASILE
Inginer autorizat în domeniul cadastrului și al geotezei si cartografiilor
Nr. certificatul de autorizare: 187/2018
RO-BC-F-0181/02.05.2018
SERIA RO-BC-F-0181/07.05.2018
BOGDAN VASILE
TOPOGRAF CADASTRAL CLASA III

05.2023


CATEGORIA B

Suprafata totala masurata a imobilului = 2400 mp

Suprafata din act = 2400 mp

Inspector
Parafa, semnatura si data
stampa BCPI

Confirm introducerea imobilului in baza de date integrată și atribuirea numărului cadastral

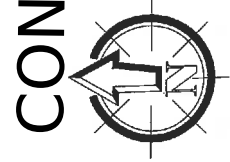


Plan de amplasament si delimitare a imobilului

Scara 1:1000

ANEXA nr. 2 la HCL...../2023

Nr. cadastral	Suprafata masurata	Adresa imobilului
Nr. carte funciara	28325 mp	Intravilan, Extravilan, sat Pralea, T102, Ps2133
Proprietar: Comuna Caiuti		Unitatea administrativ teritoriala (UAT):
		com. Caiuti

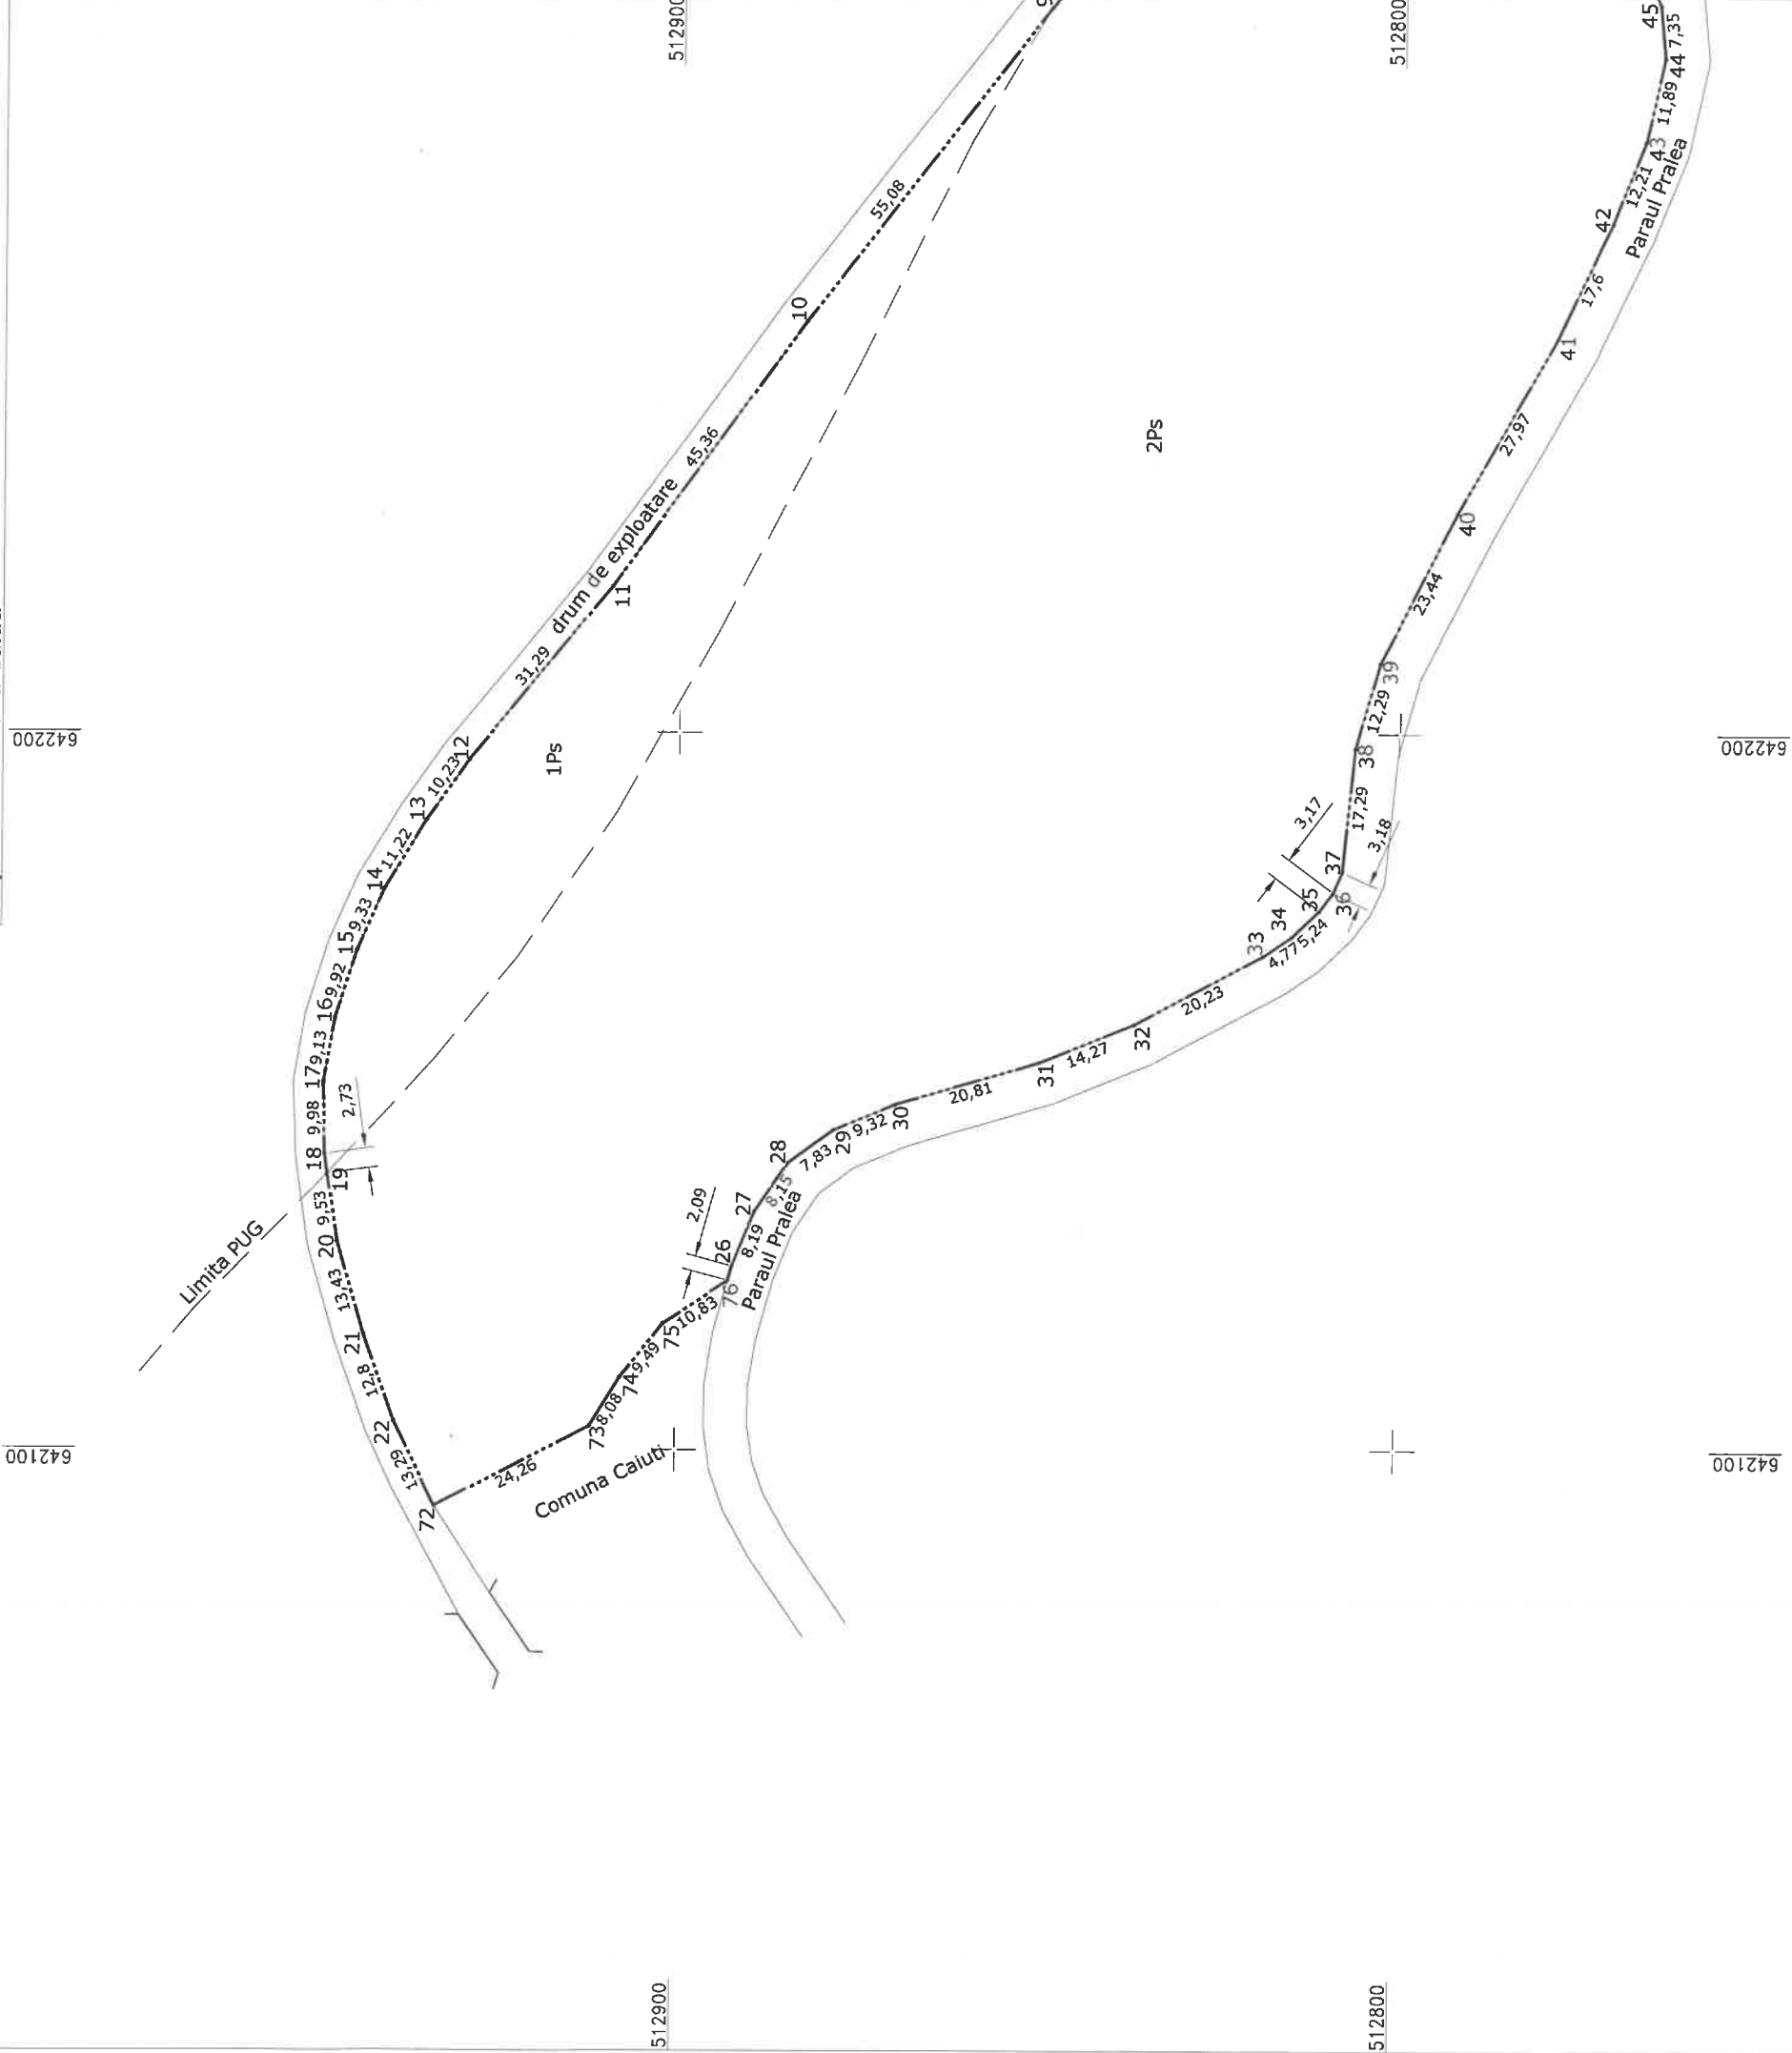


A. Date referitoare la teren			
Numar parcela	Categorie de folosinta	Suprafata (mp)	Mentiuni
1	Ps	2325	Intravilan
2	Ps	26000	Extravilan
Total		28325	Imobil neimpregmuit.
B. Date referitoare la constructii			
Cod	Destinatie	Suprafata construita la sol (mp)	Mentiuni
Total			
Suprafata totala masurata a imobilului = 28325 mp		Suprafata din act = 28325 mp	
Inspector		Parafa, semnatura si data stampila BCPI	

Confirm introducerea imobilului in baza de date integrată și atribuirea numărului cadastral

Confirm introducerea imobilului in baza de date integrată și atribuirea numărului cadastral

Plan de amplasament si delimitare a imobilului
Scara 1:1000

Nr. cadastral	Suprafata masurata	Adresa imobilului
	28325 mp	Intravilan, Extravilan, sat Pralea, T102, Ps2133
Nr. carte funciara		Unitatea administrativ teritoriala (UAT):
		com. Caiuti
Proprietar: Comuna Caiuti		

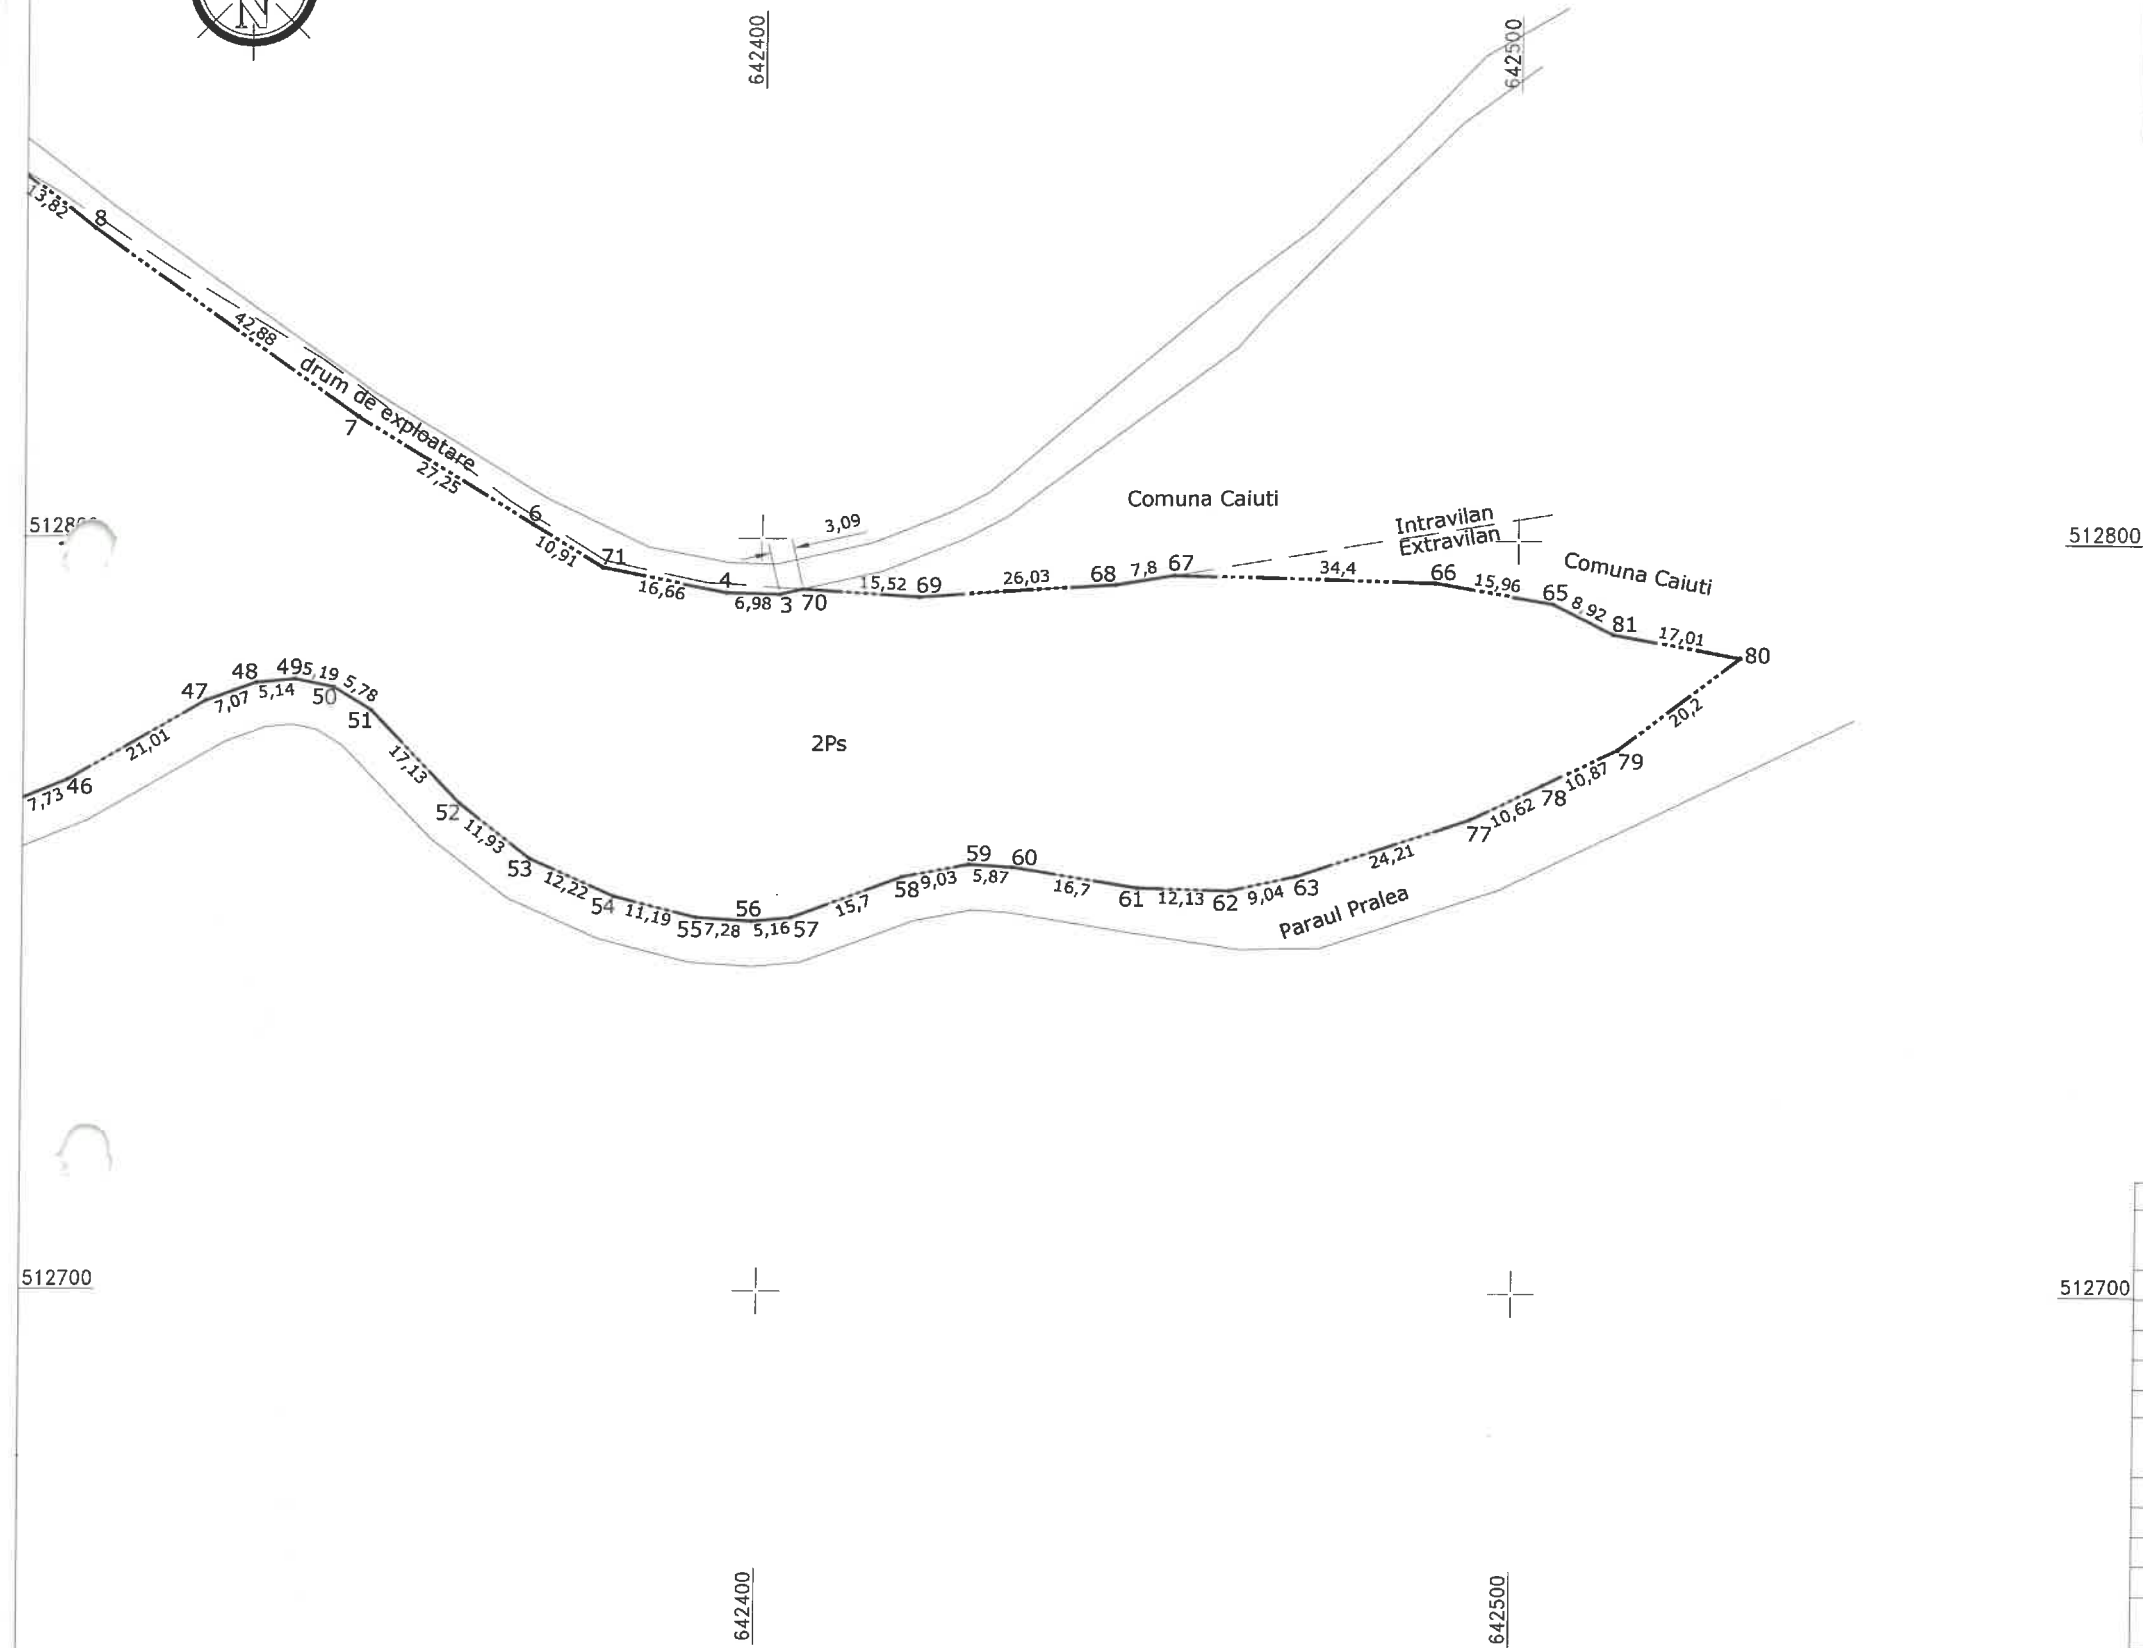


A. Date referitoare la teren					
Numar parcela	Categorie de folosinta	Suprafata (mp)	Mentiuni		
512700	1	2325	Intravilan	Imobil neimprejmuit.	
	2	26000	Extravilan		
	Total		28325		
B. Date referitoare la constructii					
Cod	Destinatie	Suprafata construita la sol (mp)	Mentiuni		
Total					
Suprafata totala masurata a imobilului = 28325 mp					
Suprafata din act = 28325 mp					
Executant: MELU BOGDAN VASILE nr. certificat de autorizare: RO-BC-F 0181/02.05.2018 Data: 05.2023			Inspector Parafa, semnatura si data stampila BCPI		
Confirm executarea măsurătorilor la teren, corectitudinea întocmirii documentației cadastrale și corespondența acestora cu realitatea din teren			Confirm introducerea imobilului în baza de date integrată și atribuirea numărului cadastral		

Plan de amplasament si delimitare a imobilului

Scara 1:500



Nr. cadastral	Suprafata masurata	Adresa imobilului
	3757 mp	Intravilan, sat Pralea, T102, Ps2134
Nr. carte funciara	Unitatea administrativ teritoriala (UAT):	
	com. Caiuti	
Proprietar: Comuna Caiuti		

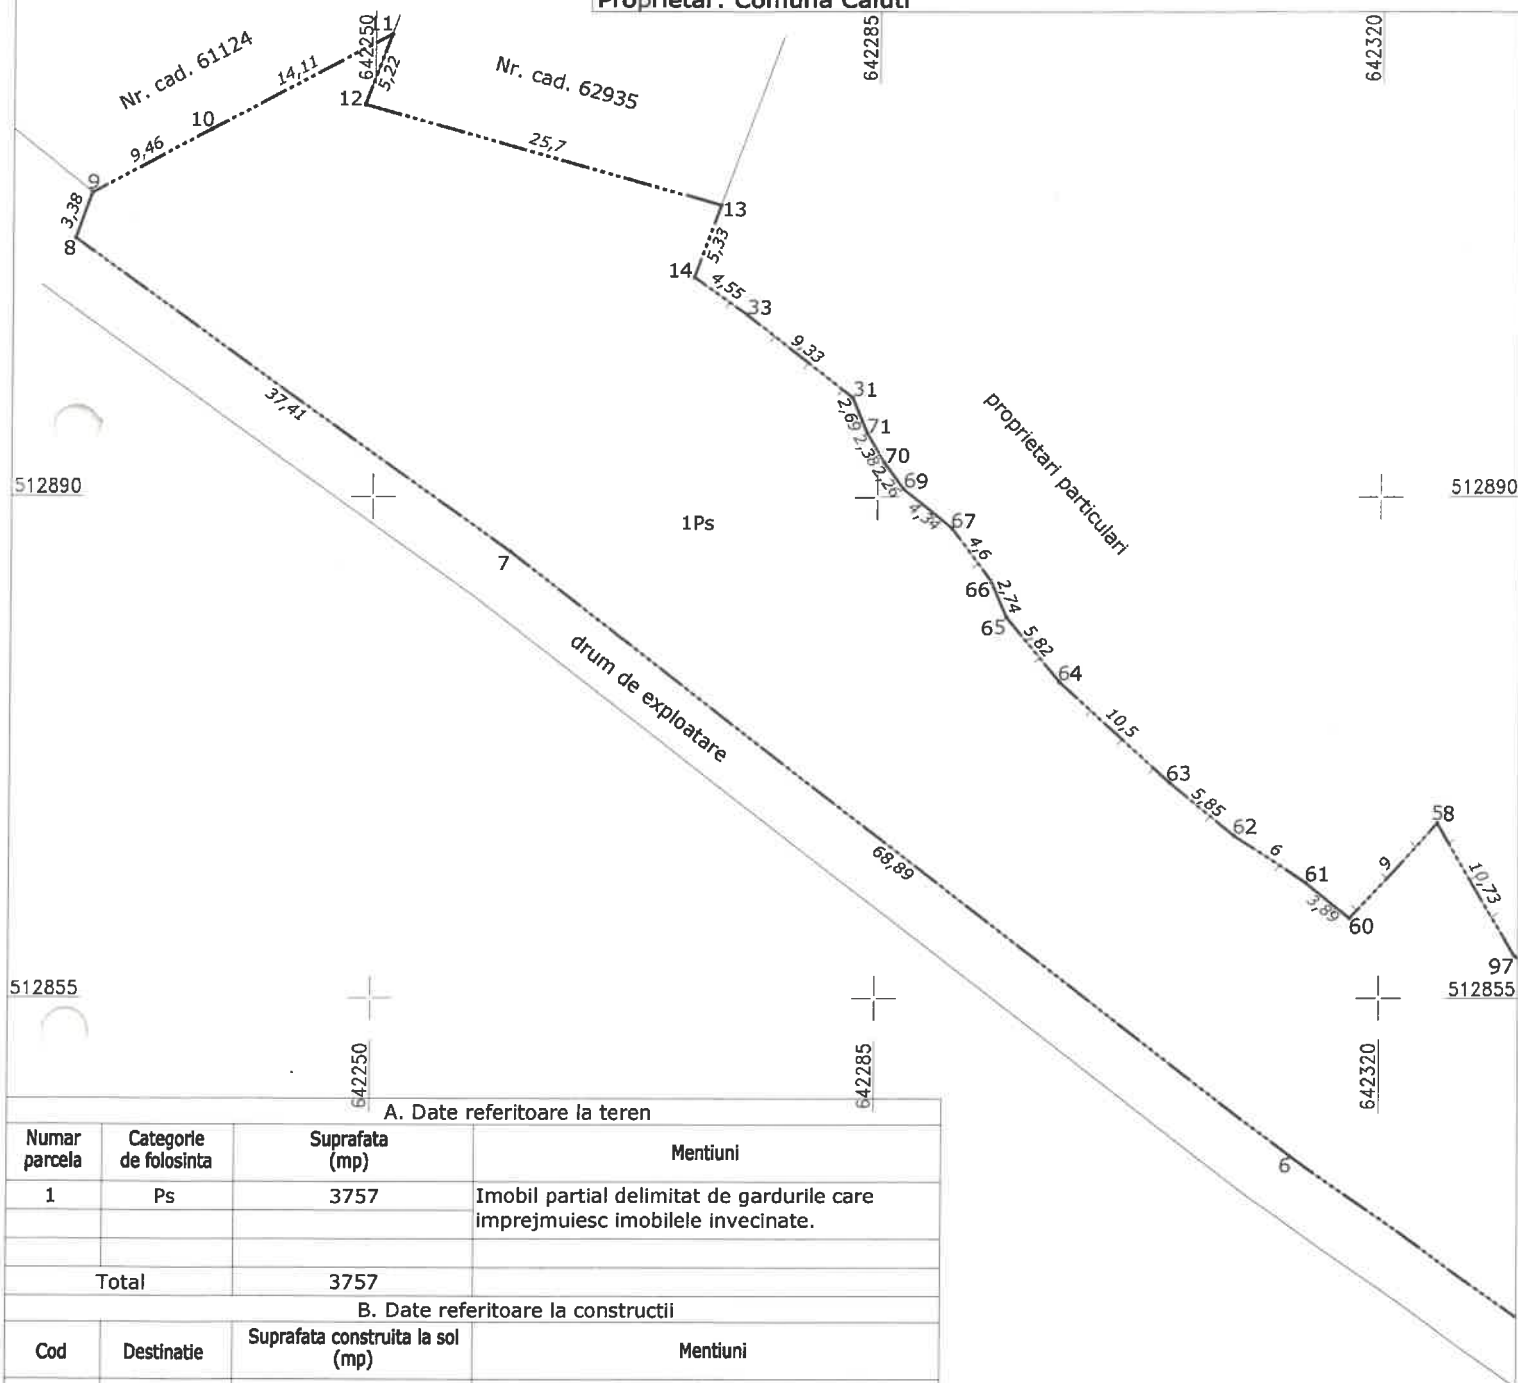

A. Date referitoare la teren

Numar parcela	Categorie de folosinta	Suprafata (mp)	Mentiuni
1	Ps	3757	Imobil partial delimitat de gardurile care imprejmuiesc imobilele invecinate.
Total		3757	

B. Date referitoare la constructii

Cod	Destinatie	Suprafata construita la sol (mp)	Mentiuni
Total			

Suprafata totala masurata a imobilului = 3757 mp

Suprafata din act = 3757 mp

Executant:

CE TOPO MERA CAD SRL

nr. certificat de autorizare:

RO-B-11951/16.12.2020

SERIA RO-B-11951/16.12.2020

TOPO MERA CAD SRL

CLASA III

Data: 05.2023

Inspector


Parafa, semnatura si data

stampila BCPI

Disponerea planselor



Planșa 2

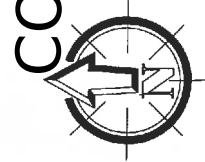


Plan de amplasament si delimitare a imobilului

Scara 1:500

ANEXA nr.4 la HCL...../2023

Nr. cadastral		Suprafata masurata	Adresa imobilului
		7250 mp	Intravilan, sat Pralea, T120/11, Ps24
Nr. carte funciara			Unitatea administrativ teritoriala (UAT):
			com. Caiuti
Proprietari: Com. Caiuti			

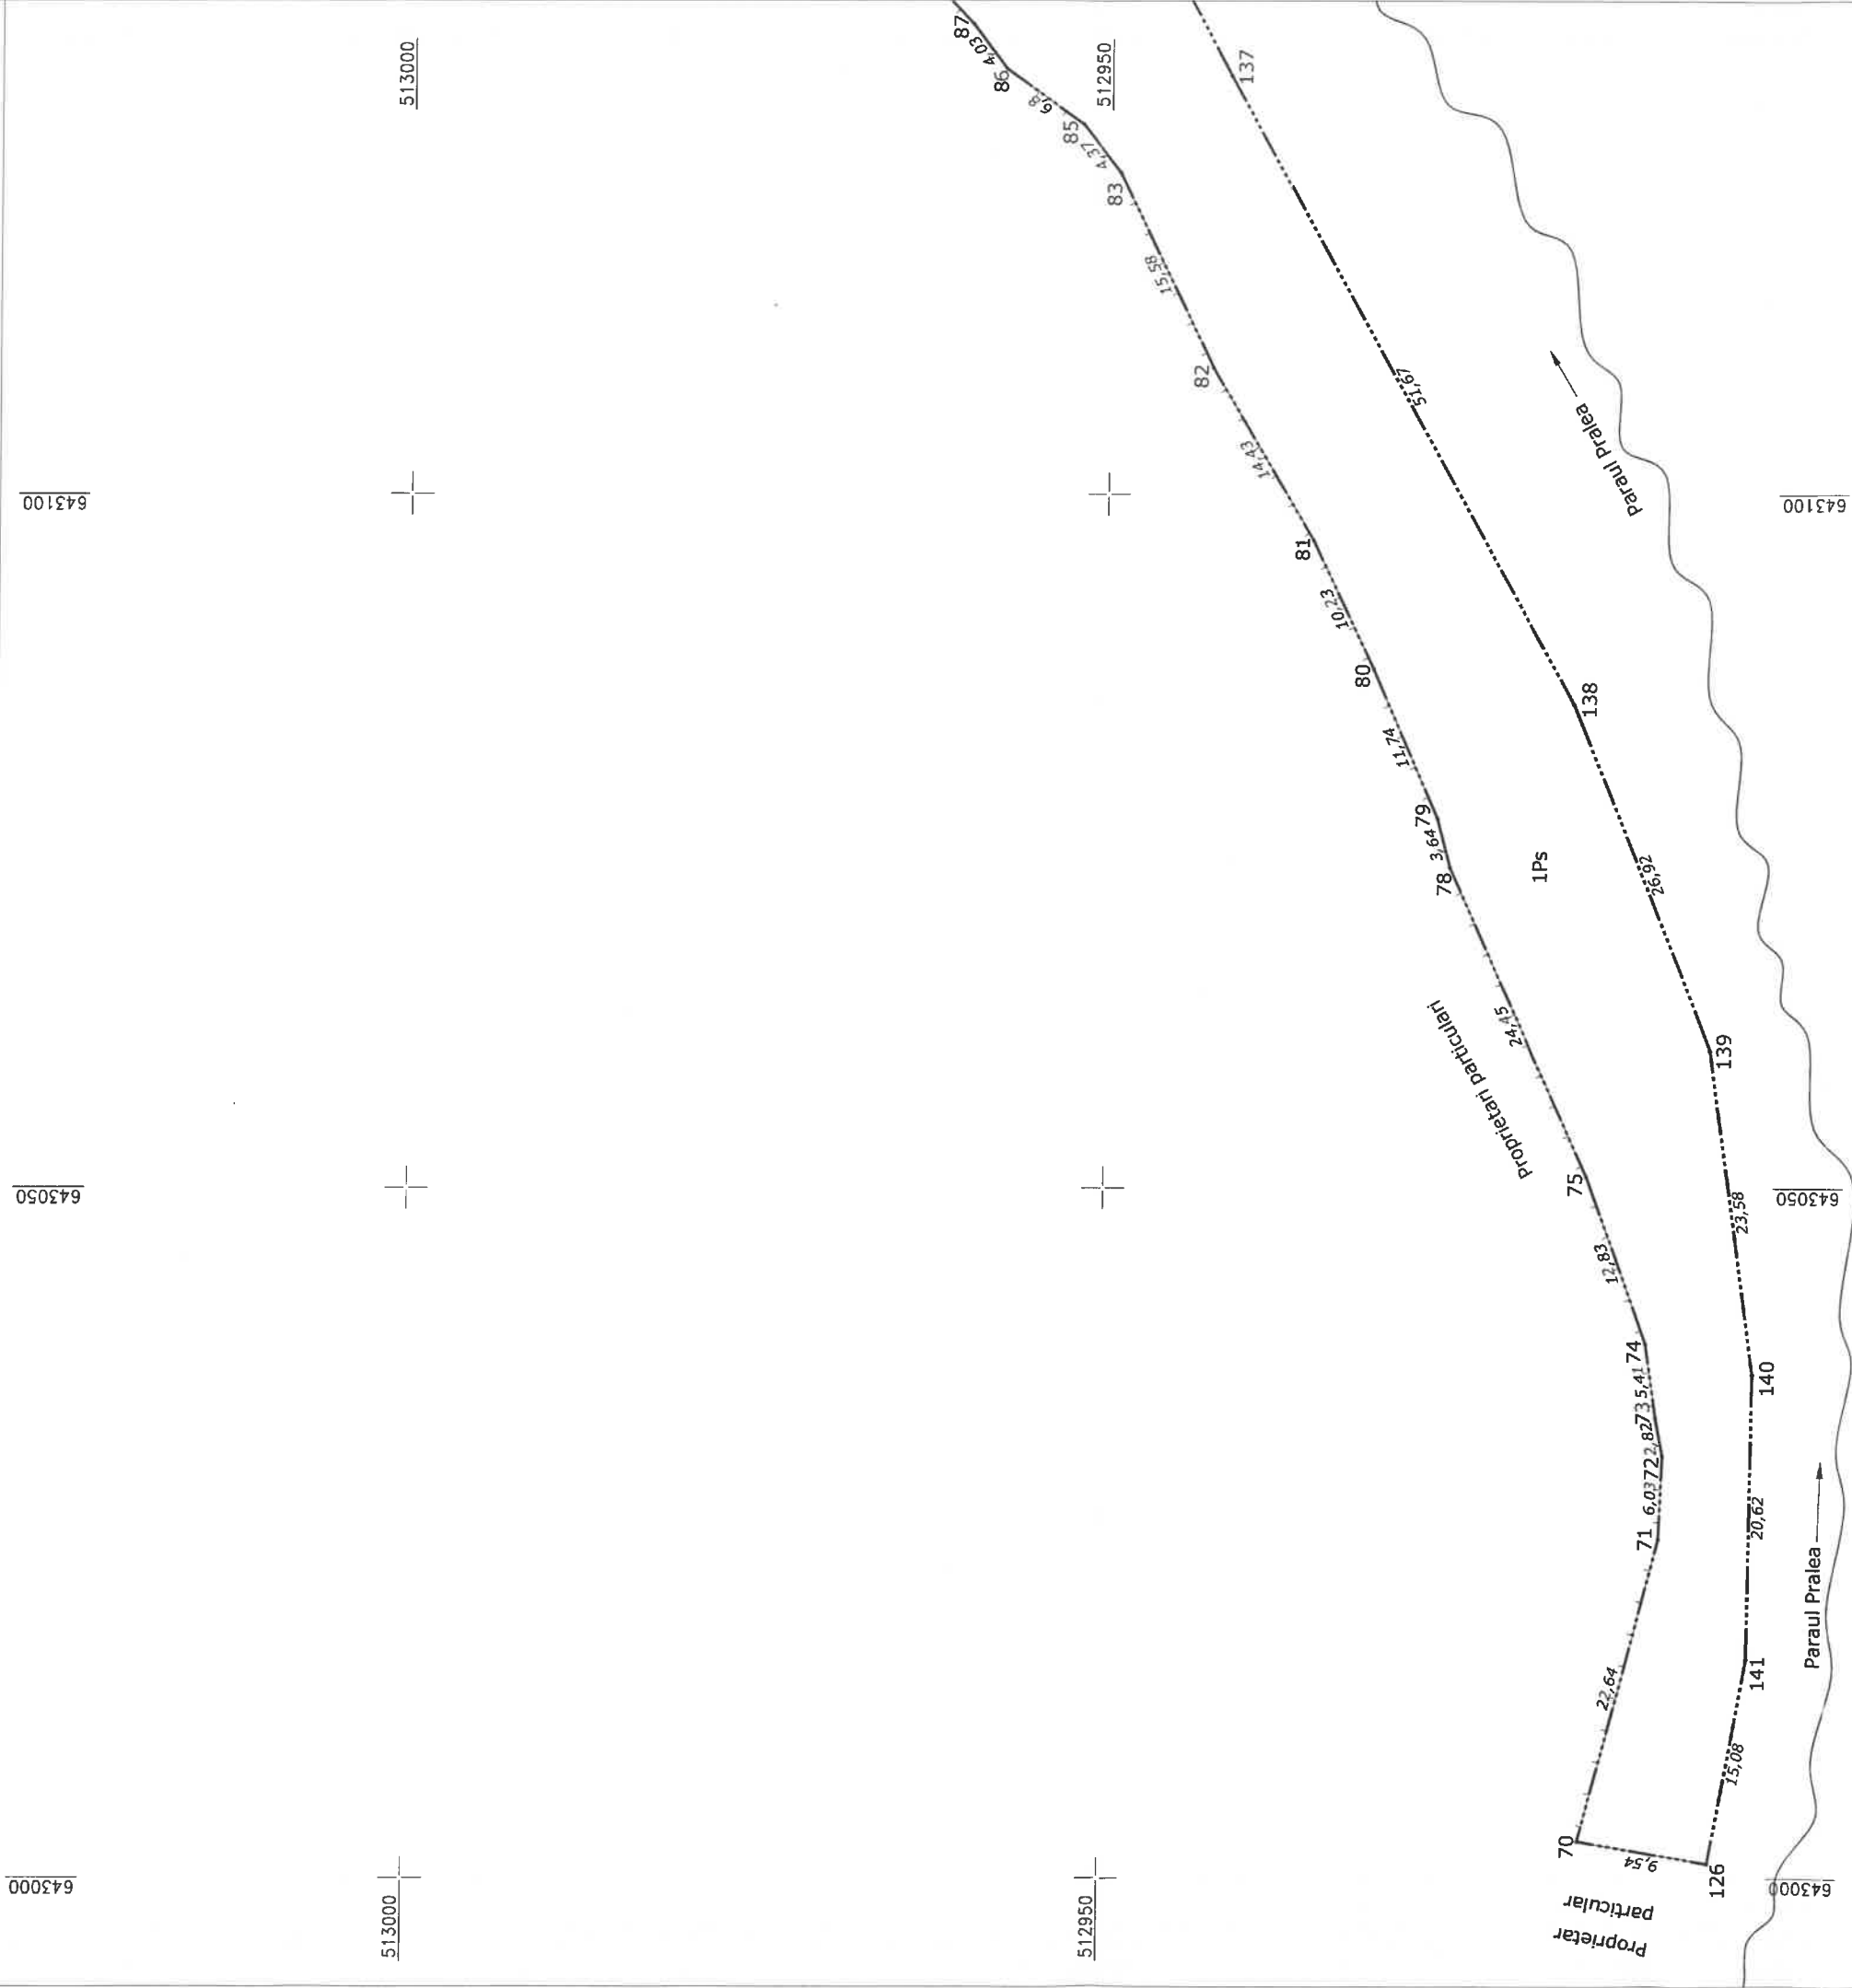

Disponerea planselor




A. Date referitoare la teren			
Numar parcela	Categorie de folosinta	Suprafata (mp)	Mentii
1	Ps	7250	Imobil imprejmuit cu gard de lemn intre punctele 70, 71, 72, 73, 74, 75, 78, 79, 80, 81, 82, 83, 85, 86, 87, 140, 109, 111, 112, 113, 115, 116, 117, 118, 119, 120, 121, 122, 123, 125 si nelimpjmuit pe restul conturului de proprietate
Total		7250	
B. Date referitoare la constructii			
Cod	Destinatie	Suprafata construita la sol (mp)	Mentii
Total			
		Suprafata totala masurata a imobilului = 7250 mp	
		Suprafata din act = 7250 mp	
			Inspector Parafa, semnatura si data stampila BCP1
Confirm introducerea imobilului in baza de date integrată și atribuirea numărului cadastral			



Plan de amplasament si delimitare a imobilului

Scara 1:500

Nr. cadastral	Suprafata masurata	Adresa imobilului
	7250 mp	Intravilan, sat Pralea, T120/11, Ps24
Nr. carte funciara	Unitatea administrativ teritoriala (UAT):	
	com. Caiuti	
Proprietar: Com. Caiuti		

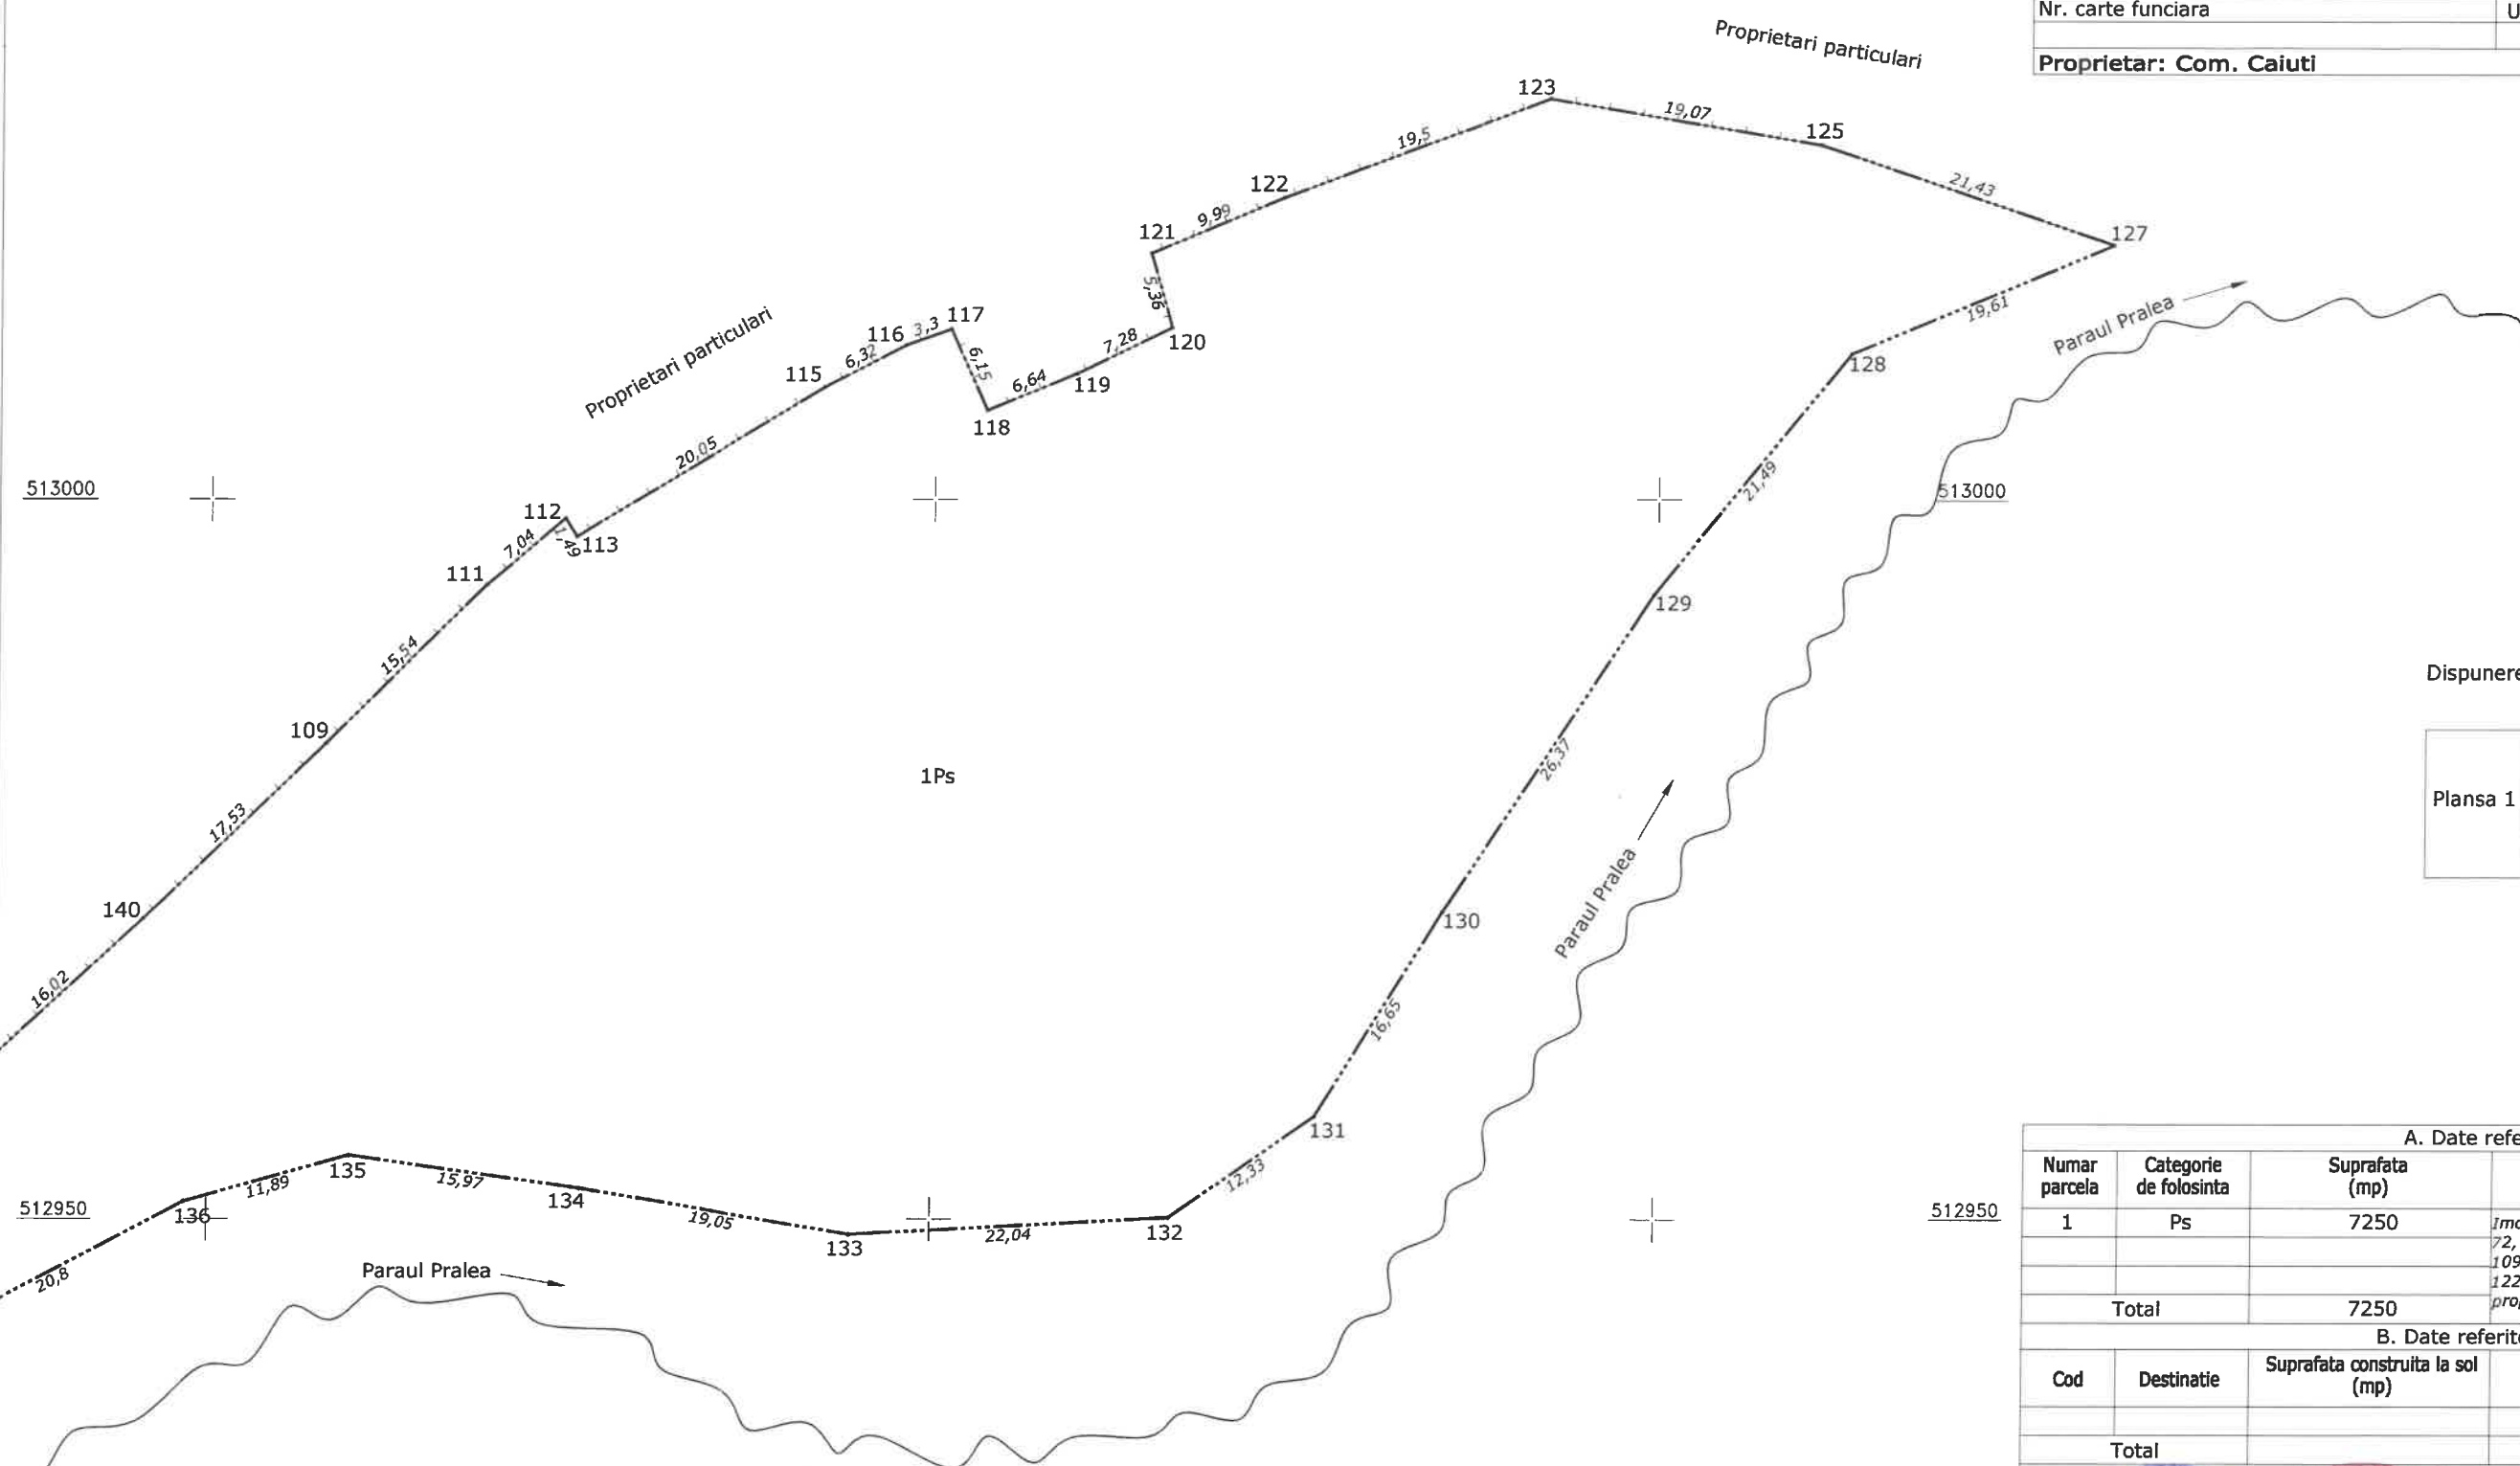

Disponerea planselor




A. Date referitoare la teren			
Numar parcela	Categorie de folosinta	Suprafata (mp)	Mentiuni
1	Ps	7250	Imobil imprejmuit cu gard de lemn intre punctele 70, 71, 72, 73, 74, 75, 76, 77, 78, 79, 80, 81, 82, 83, 85, 86, 87, 140, 109, 111, 112, 113, 115, 116, 117, 118, 119, 120, 121, 122, 123, 125 si neimprejmuit pe restul conturului de proprietate
Total		7250	
B. Date referitoare la constructii			
Cod	Destinatie	Suprafata construita la sol (mp)	Mentiuni
Total			
Suprafata totala masurata a imobilului = 7250 mp Suprafata din act = 7250 mp			
Executant: TOPO MERA CAD SRL nr. certificat de autorizare RO-B-1951/16-12-2020 SERIA RO-BC-F Nr. 1951 / 16-12-2020 TOPO MERA CAD SRL CLASA III Data: 05.2023			Inspector Parafa, semnatura si data stampila BCPI
Confirm executarea măsurătorilor la teren, corectitudinea întocmirii documentației cadastrale și corespondența acestora cu realitatea din teren			Confirm introducerea imobilului în baza de date integrată și atribuirea numărului cadastral

CONSILIUL LOCAL CĂIUȚI

ANEXA nr. 5 la HCL/2023

Plan de amplasament si delimitare a imobilului
Scara 1:500


Nr. cadastral	Suprafata masurata	Adresa imobilului
	5600 mp	Intravilan, Extravilan, sat Pralea, T120/12, Ps26
Nr. carte funciara	Unitatea administrativ teritoriala (UAT):	
	com. Caiuti	
Proprietar: Comuna Caiuti		

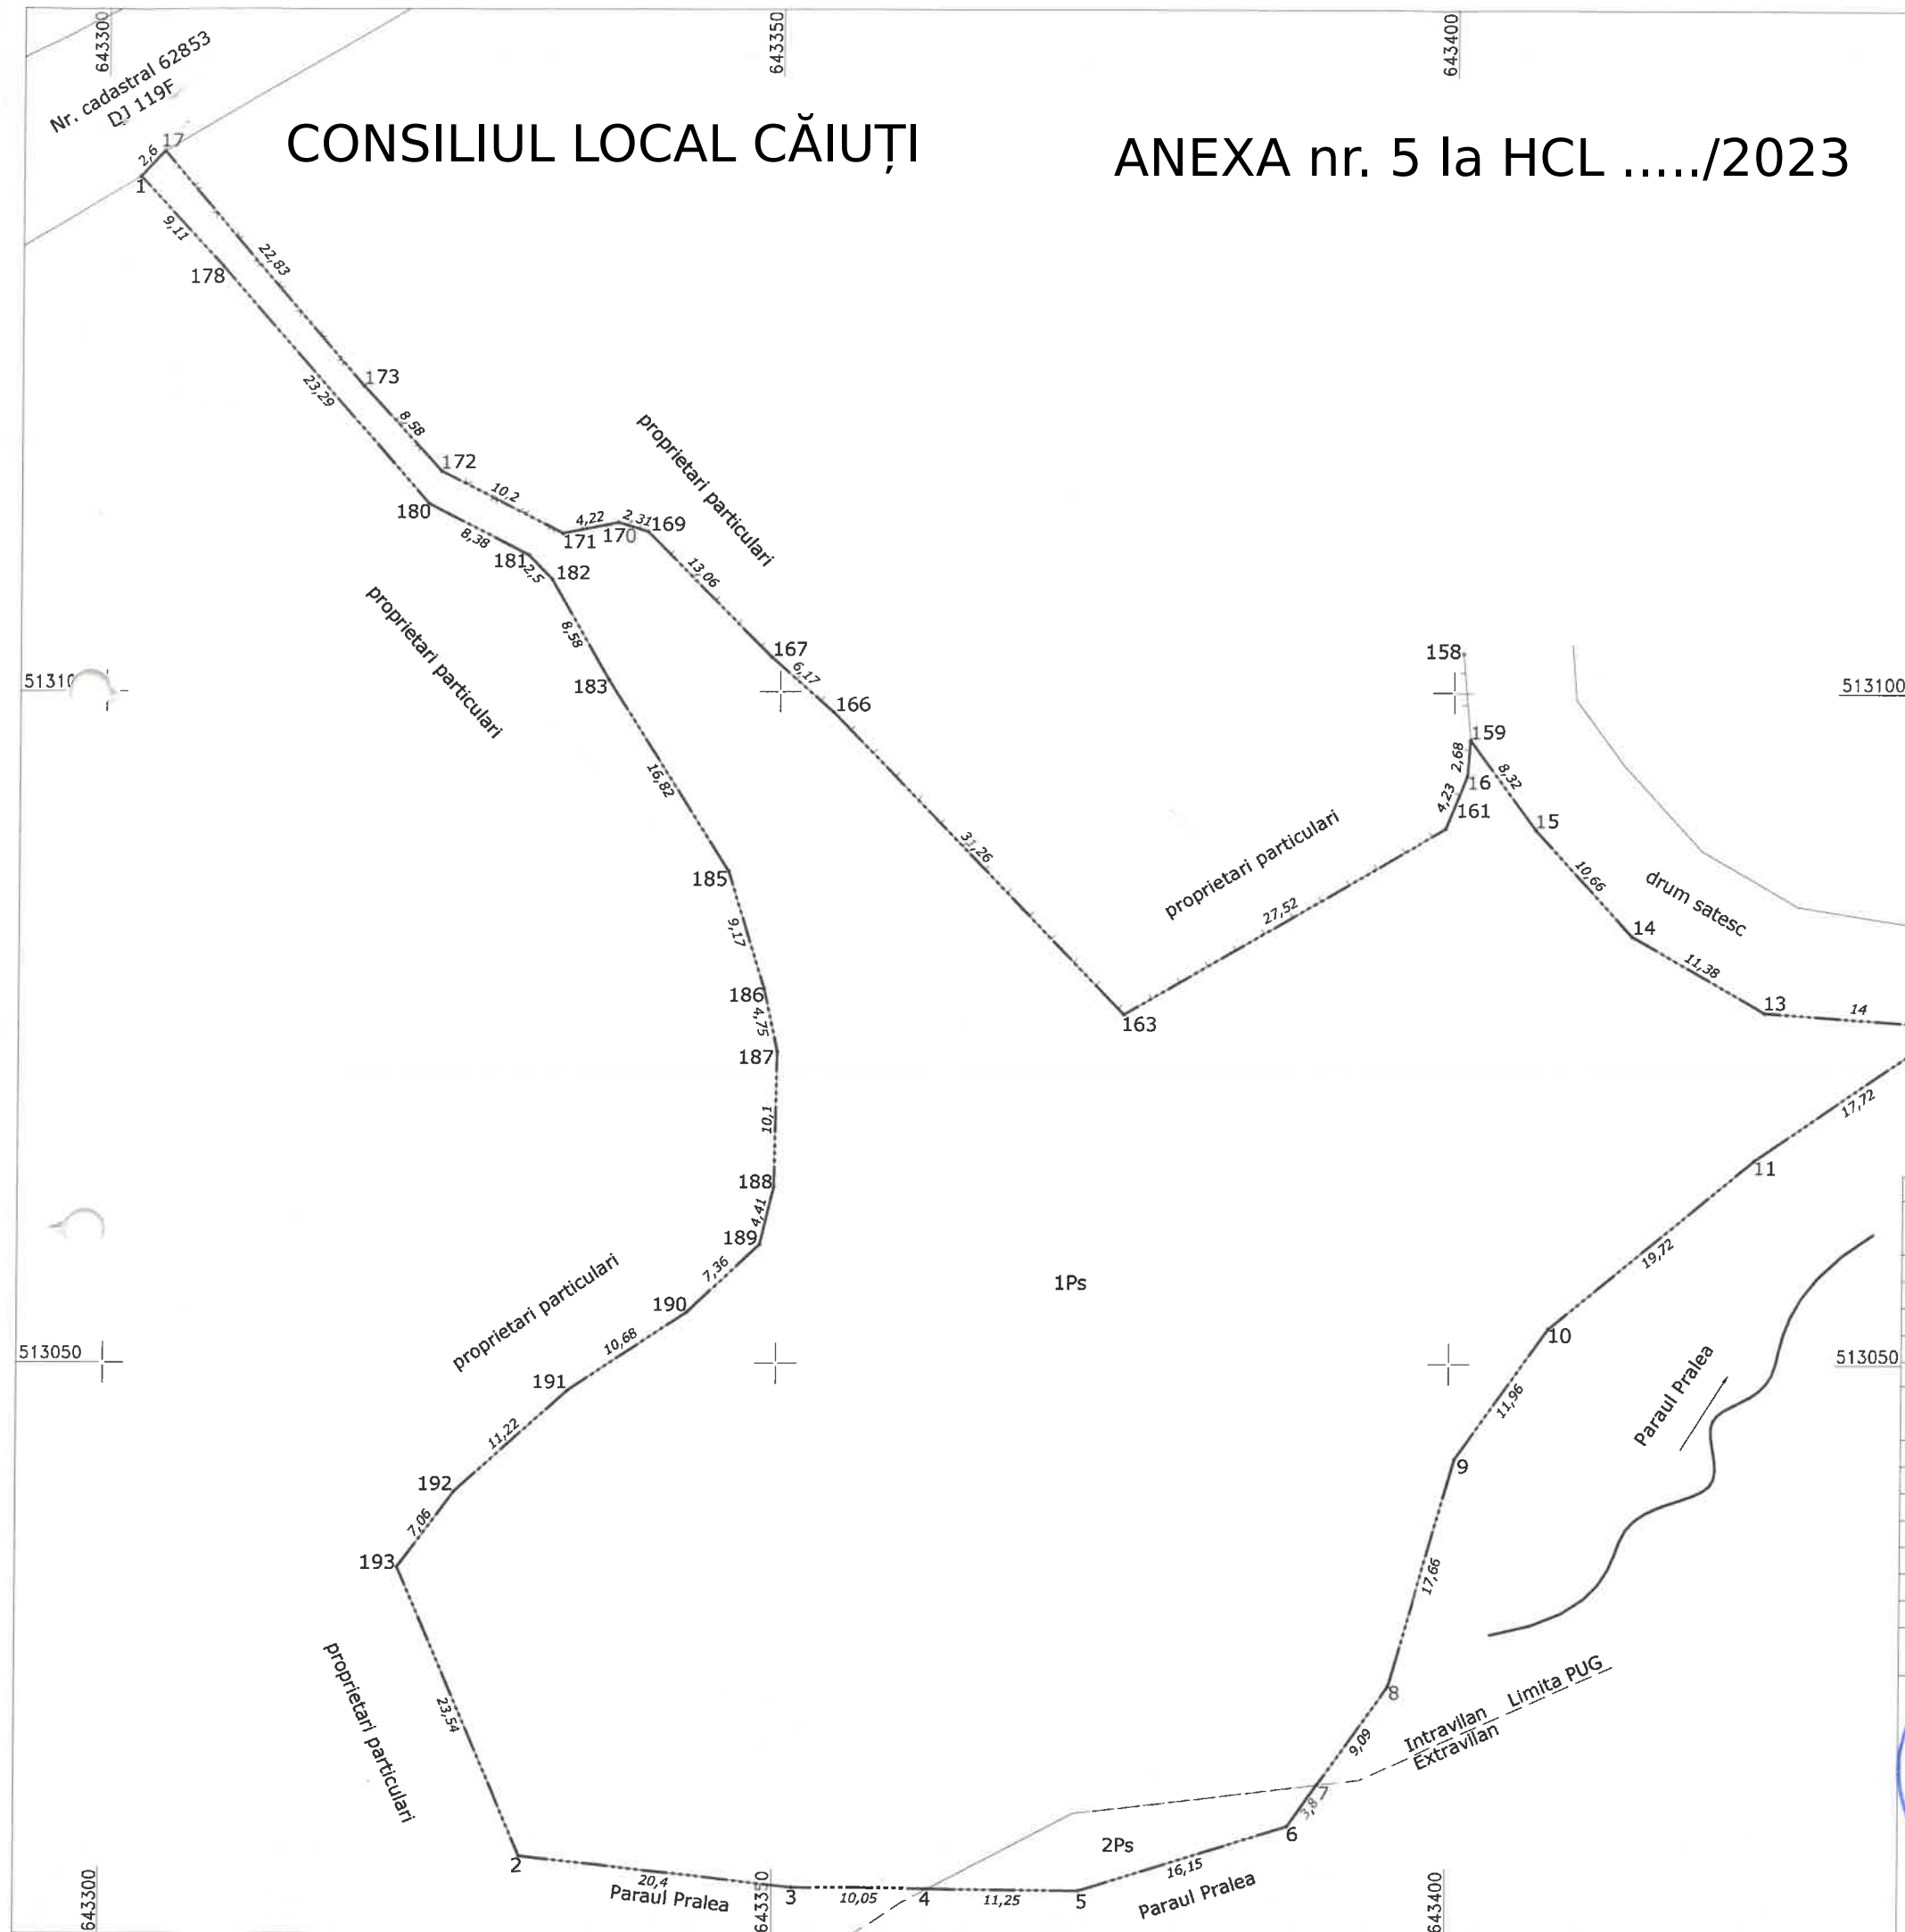

ANEXA nr. 6 la HCL/2023

Scara 1:500

Nr. cadastral	Suprafata masurata	Adresa imobilului
	10550 mp	Intravilan, Extravilan, sat Pralea, T120/12, Ps26
Nr. carte funciara		Unitatea administrativ teritoriala (UAT):
		com. Caiuti
Proprietar: Comuna Caiuti		

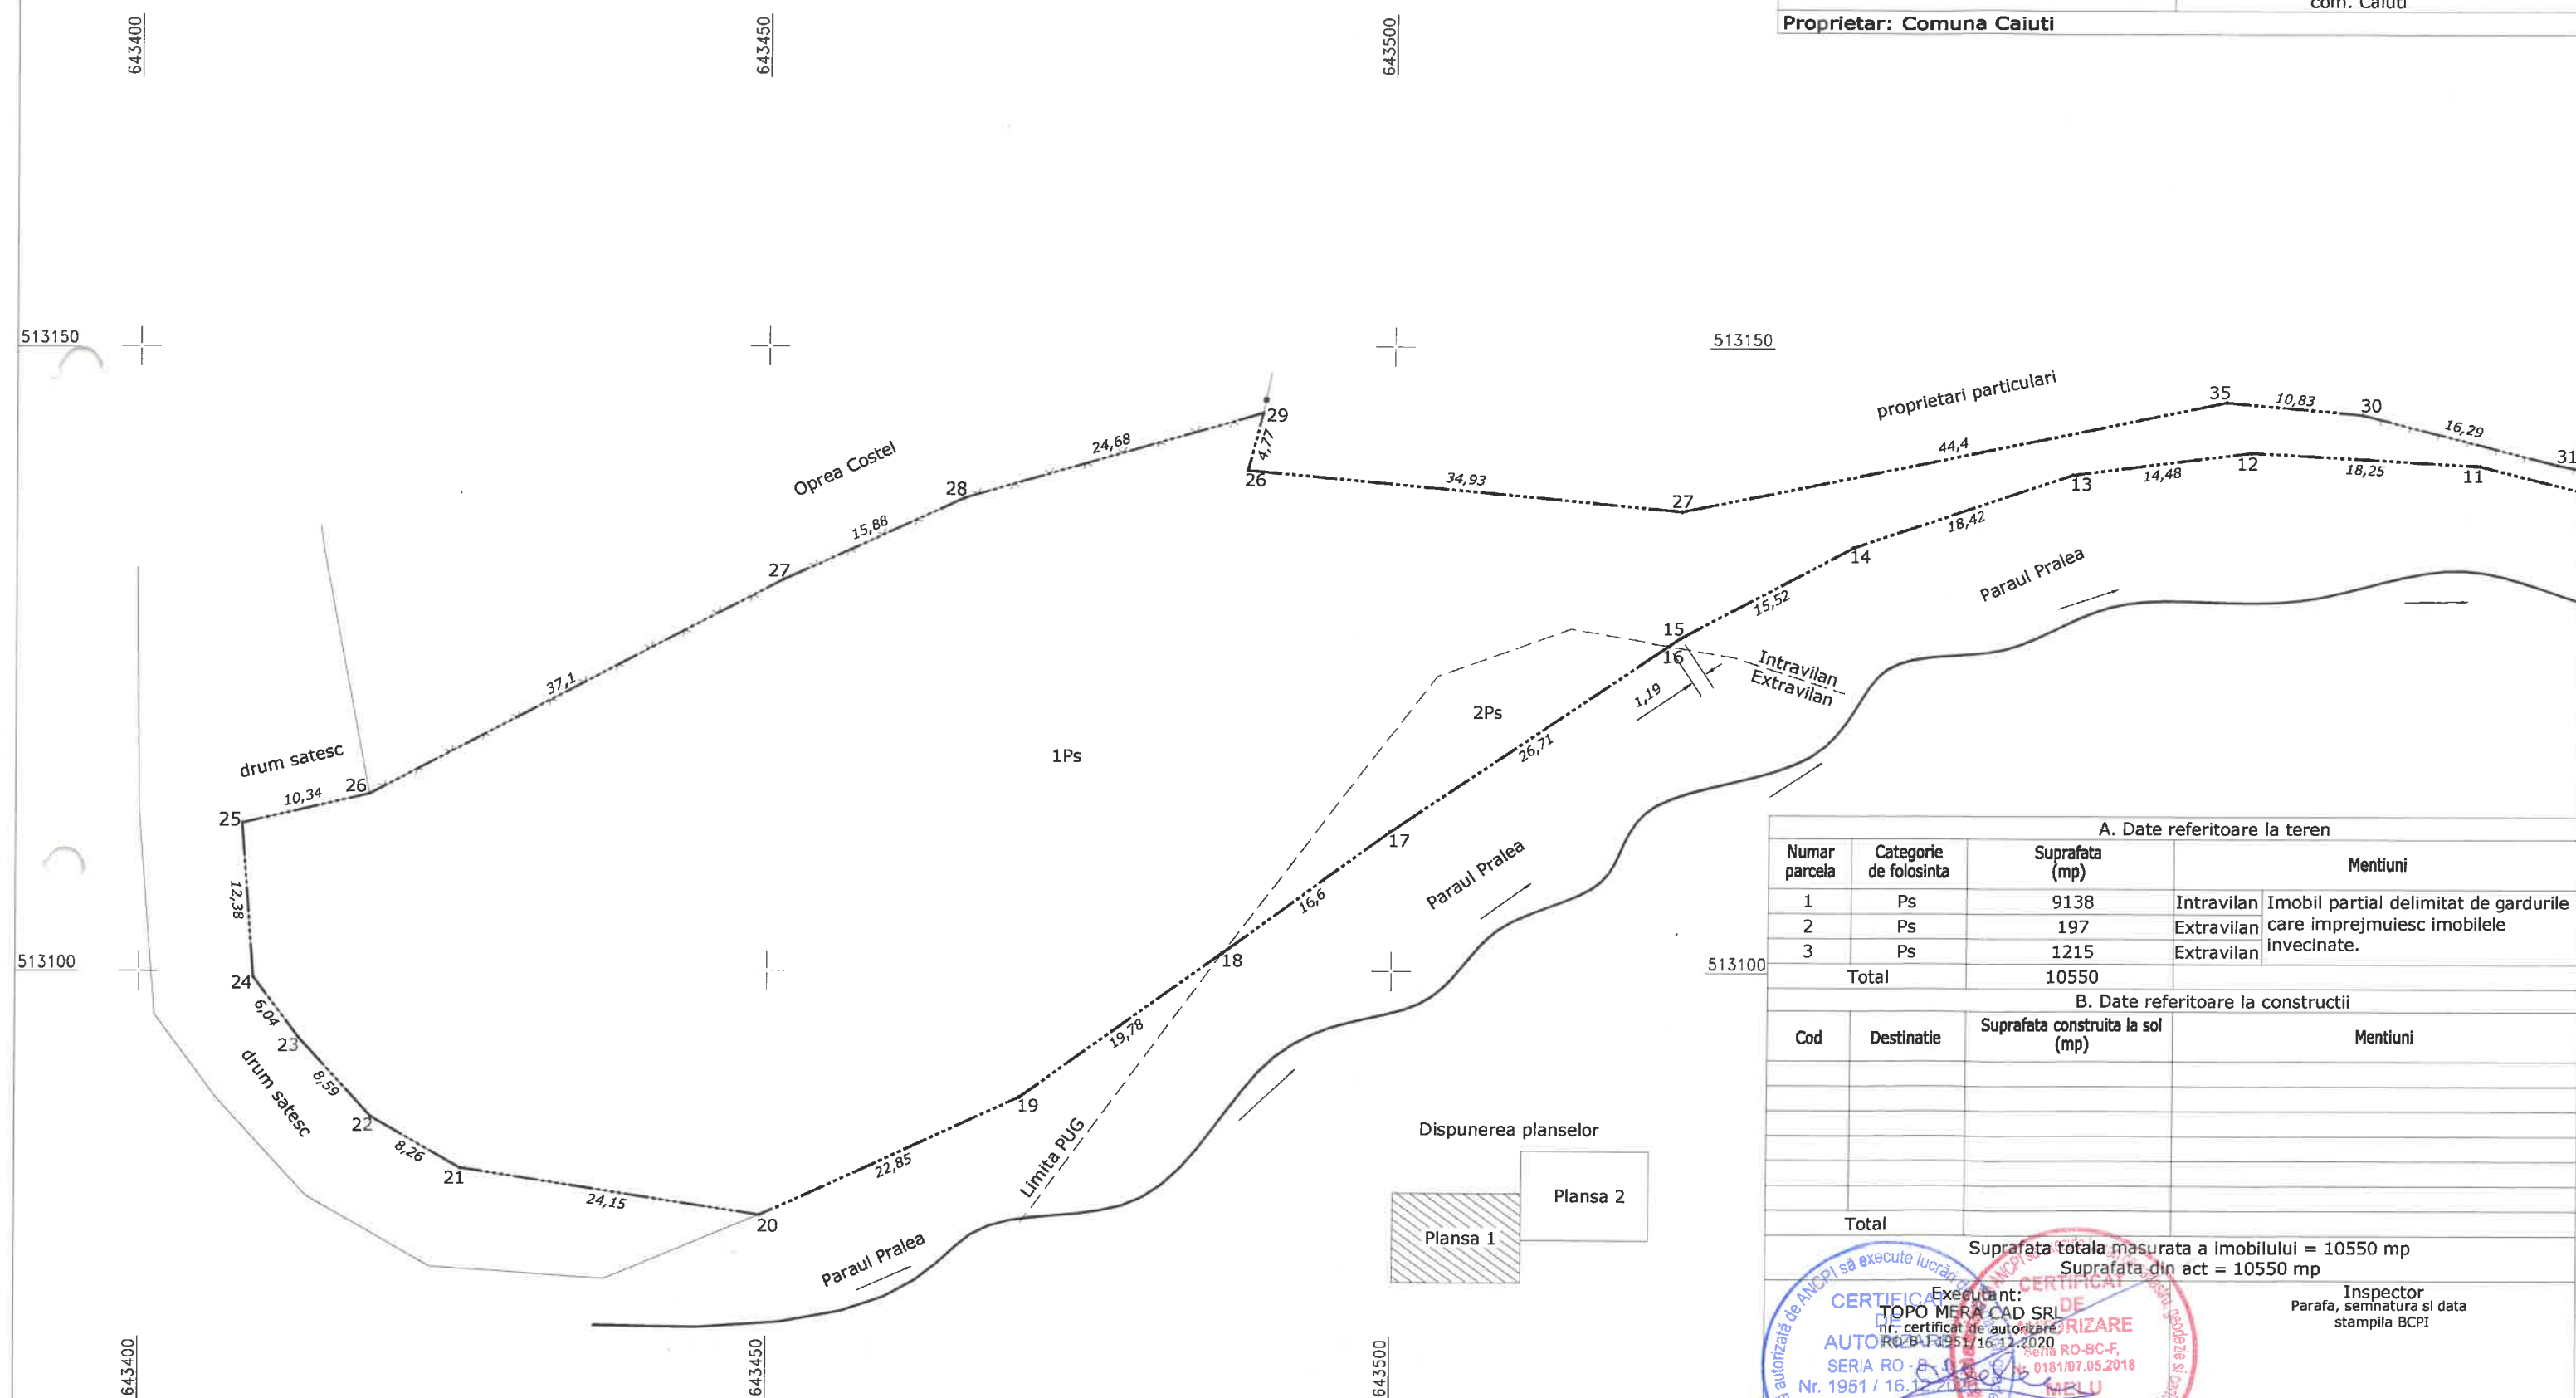

A. Date referitoare la teren				
Numar parcels	Categorie de folosinta	Suprafata (mp)	Mentiuni	
1	Ps	9138	Intravilan	Imobil partial delimitat de gardurile care imprejmuiesc imobilele invecinate.
2	Ps	197	Extravilan	
3	Ps	1215	Extravilan	
Total		10550		

Cod		Destinatie	Suprafata construita la sol (mp)	Mentiuni
Total				

Suprafata totala masurata a imobilului = 10550 mp
Suprafata din act = 10550 mp

Exeçant:
TOPO MERA CAD SRL
nr. certificat de autorizare:
RO-BU-1951/16.12.2019

Nr. 1951 / 16.12.2019

TOPO MERA CAD SRL
CLASA III

BOGDAN
VASILE
CATEGORIA B

Data: 05.2023

Inspector
Parafa, semnatura si data
stampila BCPI

Confirm executarea măsurătorilor la teren, corectitudinea întocmirii documentației cadastrale și corespondența acestora cu realitatea din teren

Confirm introducerea imobilului în baza de date integrată și atribuirea numărului cadastral

Plan de amplasament si delimitare a imobilului
Scara 1:500

Nr. cadastral	Suprafata masurata	Adresa imobilului
	10550 mp	Intravilan, Extravilan, sat Pralea, T120/12, Ps26
Nr. carte funciara		Unitatea administrativ teritoriala (UAT):
		com. Caiuti
Proprietar: Comuna Caiuti		



Dispunerea planselor

Plansa 1

Plansa 2

A. Date referitoare la teren				
Numar parcela	Categorie de folosinta	Suprafata (mp)	Mentiuni	
1	Ps	9138	Intravilan	Imobil partial delimitat de gardurile care imprejmuiesc imobilele invecinate.
2	Ps	197	Extravilan	
3	Ps	1215	Extravilan	
Total		10550		
B. Date referitoare la constructii				
Cod	Destinatie	Suprafata construita la sol (mp)	Mentiuni	
Total				
Suprafata totala masurata a imobilului = 10550 mp				
Suprafata din act = 10550 mp				
Executant: TOPO MERA CAD SRL			Inspector	
Nr. certificat de autorizare: RO-B-1951/16-12-2020			Parafa, semnatura si data	
Seria RO-BC-F, Nr. 1951 / 16-12-2020			stampila BCPI	
CLASA III				
Data: 05.2023				
Confirm executarea măsurătorilor la teren, corectitudinea întocmirii documentației cadastrale și corespondența acesteia cu realitatea din teren			Confirm introducerea imobilului în baza de date integrată și atribuirea numărului cadastral	

Plan de amplasament și delimitare a imobilului
Scara 1:500

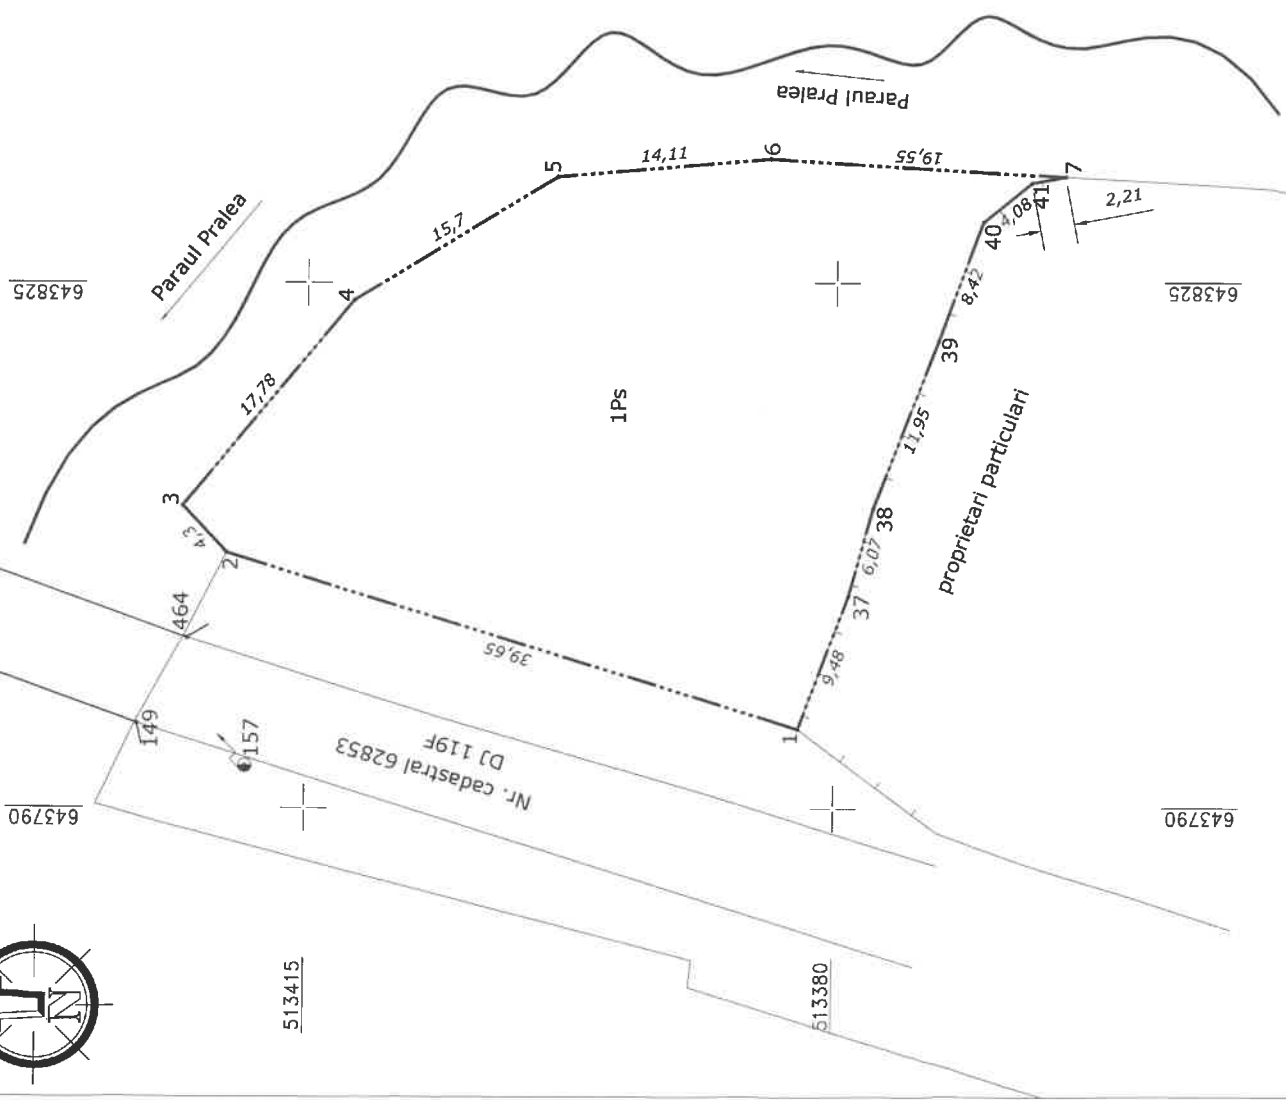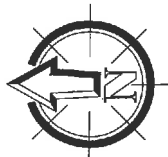

Nr. cadastral	Suprafata masurata 1280 mp	Adresa imobilului Intravilan, sat Pralea, T120/12, Ps26
Nr. carte funciara		Unitatea administrativ teritoriala (UAT): com. Caiuti
Proprietar: Comuna Caiuti		

513415

A. Date referitoare la teren			
Numar parcela	Categorie de folosinta	Suprafata (mp)	Mentiuni
1	Ps	1280	Imobil partial delimitat de gardurile care imprejmuiesc imobilele invecinate.
Total		1280	
B. Date referitoare la constructii			
Cod	Destinatie	Suprafata construita la sol (mp)	Mentiuni
Total			

Suprafata totala masurata a imobilului = 1280 mp
Suprafata din act = 1280 mp

Executant: TOPO MIRA CAD SRL DE
nr. certificatul de autorizare: RIZARE
AUTORIZATIA NR. 1951/16.12.2020
SERIA RO - B-1 / 16.12.2020
Nr. 1951 / 16.12.2020
TOPO MIRA CAD SRL
CLASA III
CATEGORIA 8
Data: 05.2023

Inspector: Parafa, semnatura si data
stampila BCPI

Plan de amplasament și delimitare a imobilului

Scara 1:500



Nr. cadastral	Suprafata masurata	Adresa imobilului
	527 mp	Extravilan, com. Caiuti, DE 2285
Nr. carte funciara		Unitatea administrativ teritoriala (UAT):
		com. Caiuti

Proprietar: Comuna Caiuti

643265

512540

512505

643265

A. Date referitoare la teren

Numar parcela	Categorie de folosinta	Suprafata (mp)	Mentuni
1	Dr	527	Imobil neimpregmuit.
			Lungimea imobilului = 130 ml
			Latimea minima a imobilului = 4 m
Total		527	

B. Date referitoare la constructii

Cod	Destinatie	Suprafata construita la sol (mp)	Mentuni
Total			

Suprafata totala masurata a imobilului = 527 mp

Suprafata din act = 527 mp

Executant:

TOPO MERA CAD SRL

nr. certificat de autorizare

RO-B-J 1951/16.12.2020

Seria RO-BC-F

Nr. 1951 / 16.12.2020

TOPO MERA CAD SRL

CLASA III

Data: 05.2023

Inspector

Parafa, semnatura si data

stampila BCPI

Confirm executarea măsurătorilor la teren, corectitudinea întocmirii documentației cadastrale și corespondența acestora cu realitatea din teren


Confirm Introducerea imobilului în baza de date Integrată și atribuirea numărului cadastral

CONSILIUL LOCAL CĂIUȚI ANEXA nr. 9 la HCL/2023

Plan de amplasament si delimitare a imobilului
Scara 1:500

Nr. cadastral	Suprafata masurata	Adresa imobilului
	566 mp	Extravilan, com. Caiuti, DE 2288/2
Nr. carte funciara	Unitatea administrativ teritoriala (UAT):	
	com. Caiuti	
Proprietar: Comuna Caiuti		

A. Date referitoare la teren			
Numar parcela	Categorie de folosinta	Suprafata (mp)	Mentiuni
1	Dr	566	Imobil neimprejmuit.
			Lungimea imobilului = 143 ml
			Latimea minima a imobilului = 4 m
Total		566	
B. Date referitoare la constructii			
Cod	Destinatie	Suprafata construita la sol (mp)	Mentiuni
Total			
Suprafata totala masurata a imobilului = 566 mp			
Suprafata din act = 566 mp			
Executant: TOPO MERA CAD SRL nr. certificat de autorizare: RO-B-1951/16-17-2020 CERTIFICAT DE AUTORIZARE SERIA RO-B-1951/16-17-2020 TOPO MERA CAD SRL CLASA III Data: 04.2023			Inspector Parafa, semnatura si data stampila BCPI
Confirm executarea măsurătorilor la teren, corectitudinea întocmirii documentației cadastrale și corespondența acestora cu realitatea din teren			Confirm introducerea imobilului în baza de date integrată și atribuirea numărului cadastral

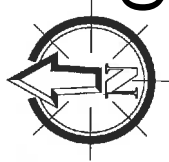

Plan de amplasament si delimitare a imobilului

Scara 1:500

ANEXA nr. 10 la HCL/2023

Nr. cadastral	Suprafata masurata	Adresa imobilului
	2725 mp	Intravilan, extravilan, sat Pralea, T102, DE 2132
Nr. carte funciara		Unitatea administrativ teritoriala (UAT):
		com. Caiuti


Proprietar: Com. Caiuti

642100

642150

513000

513000

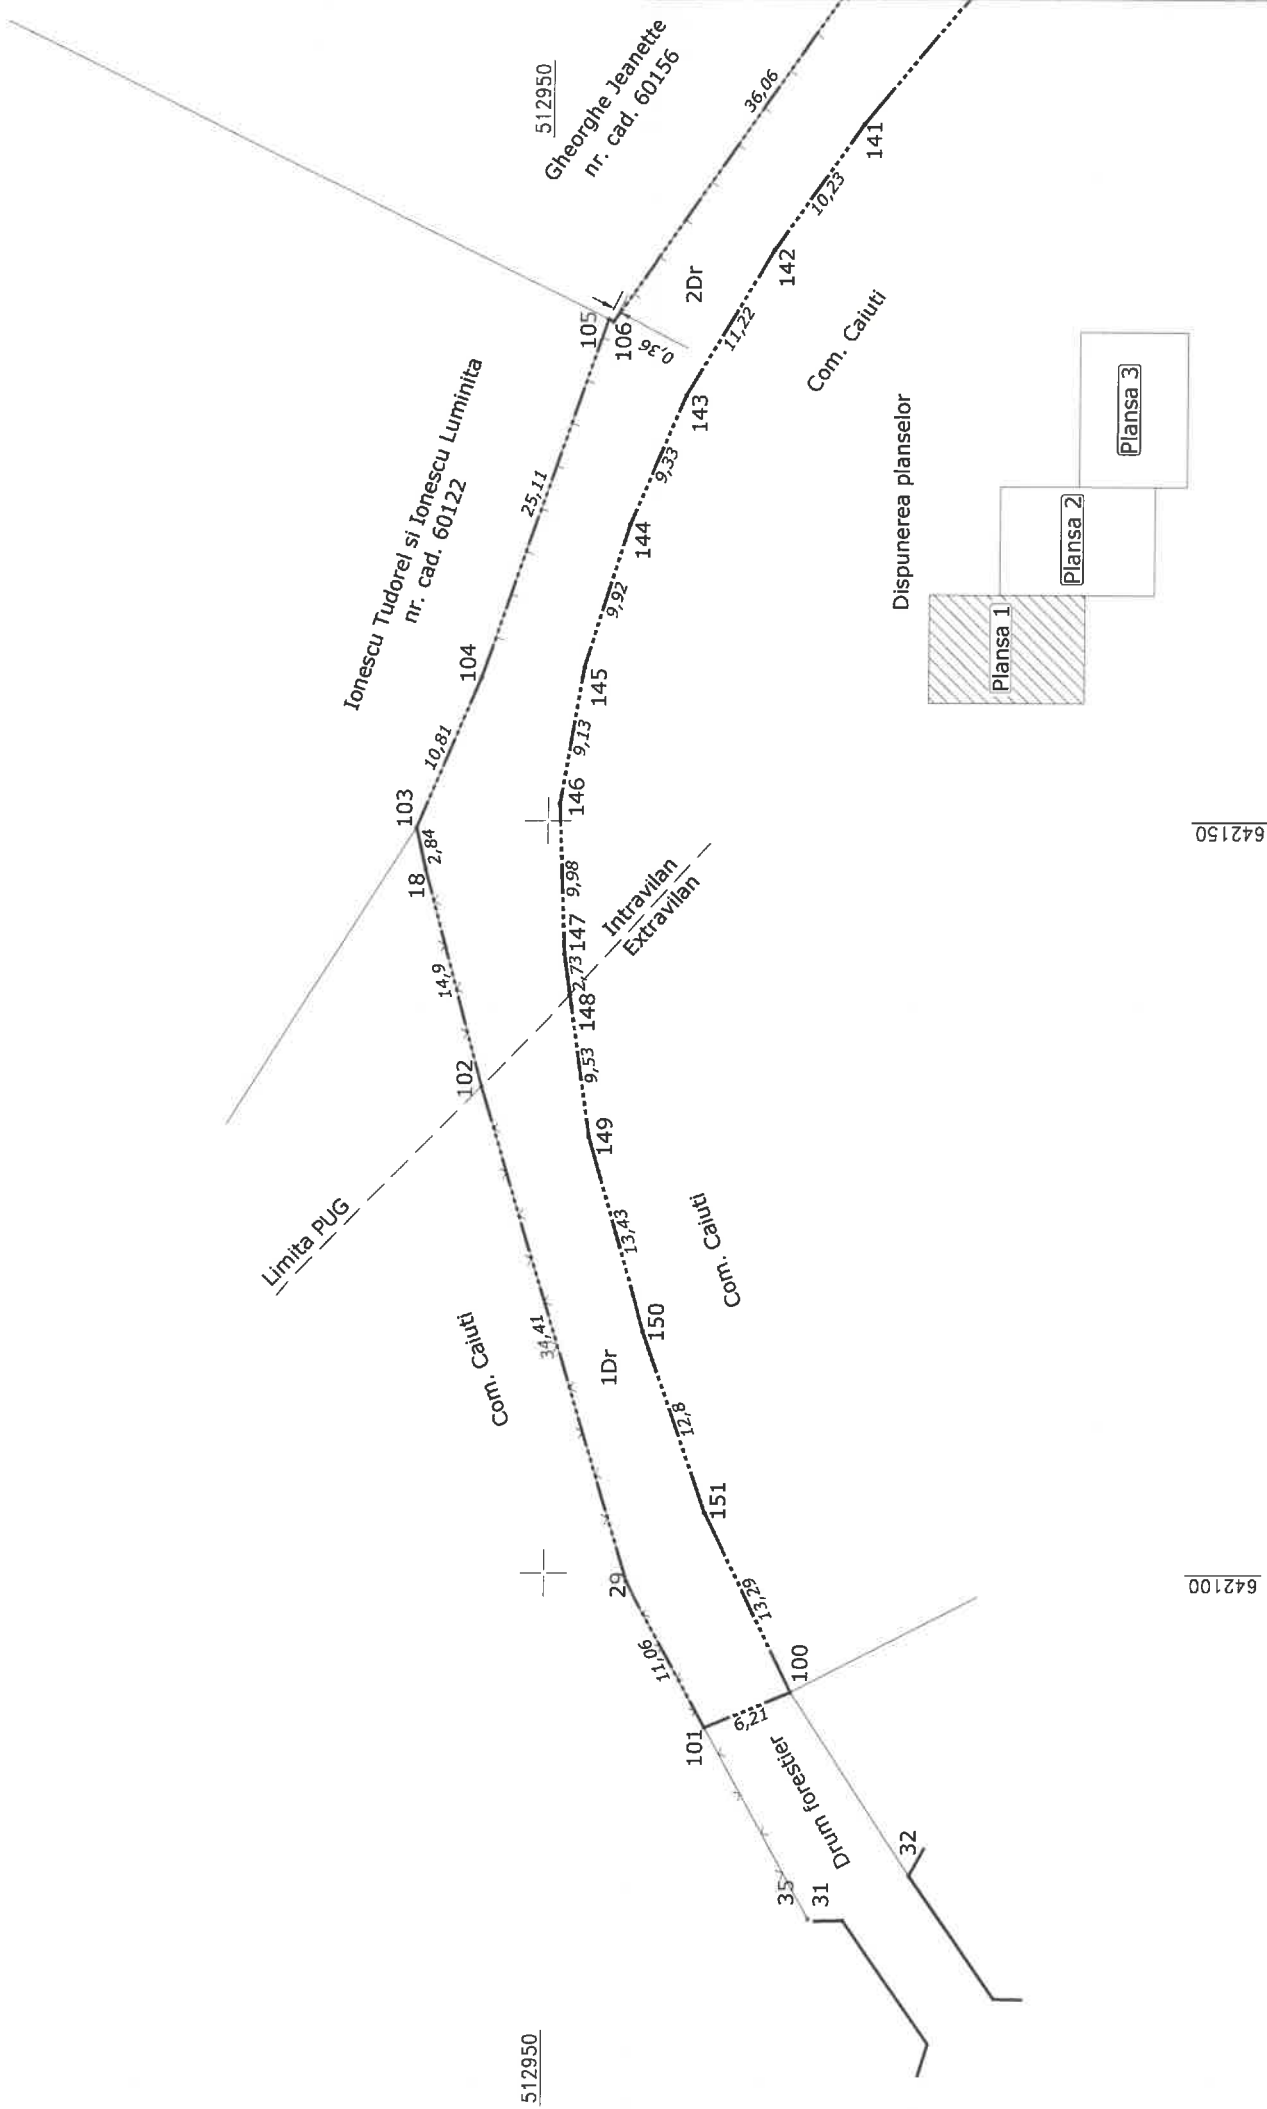

642100

642150

A. Date referitoare la teren			
Numar parcela	Categorie de folosinta	Suprafata (mp)	Mentiuni
1	Dr	291	Extravilan
2	Dr	1697	Intravilan
3	Dr	201	Extravilan
4	Dr	536	Extravilan
Total		2725	
B. Date referitoare la constructii			
Cod	Destinatie	Suprafata construita la sol (mp)	Mentiuni
Total			
		Suprafata totala masurata a imobilului = 2725 mp	
		Suprafata din act = 2725 mp	
		Lungime imobil - 490 m	

Confirmarea executării măsurătorilor la teren, corectitudinea informațiilor documentelor cadastrale și corespondența acestora cu realitatea din teren

Confirmarea introducerii imobilului în baza de date integrată și atribuirea numărului cadastral

Executant: TOPO MEPA CAD SRL

Nr. Certificat de autorizare: DIRO-B-1 1951/16.12.2020

Seria RO 18/07.05.2018

TOPO MEPA CAD SRL

CLASA III

BOGDAN VASILE


CATEGORIA B

Data: 05.10.2023

Inspector

Parafa, semnatura si data

stampila BCPI

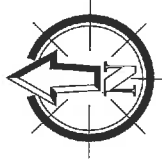


Gheorghe Jeanette
nr. cad. 60156

Cristea Gabriel Pavel
nr. cad. 61124

Plan de amplasament si delimitare a imobilului

Scara 1:500

Nr. cadastral	Suprafata masurata	Adresa imobilului
Nr. carte funciara	2725 mp	Intravilan, extravilan, sat Pralea, T102, DE 2132
Proprietar: Com. Caluti		Unitatea administrativ teritoriala (UAT): com. Caluti

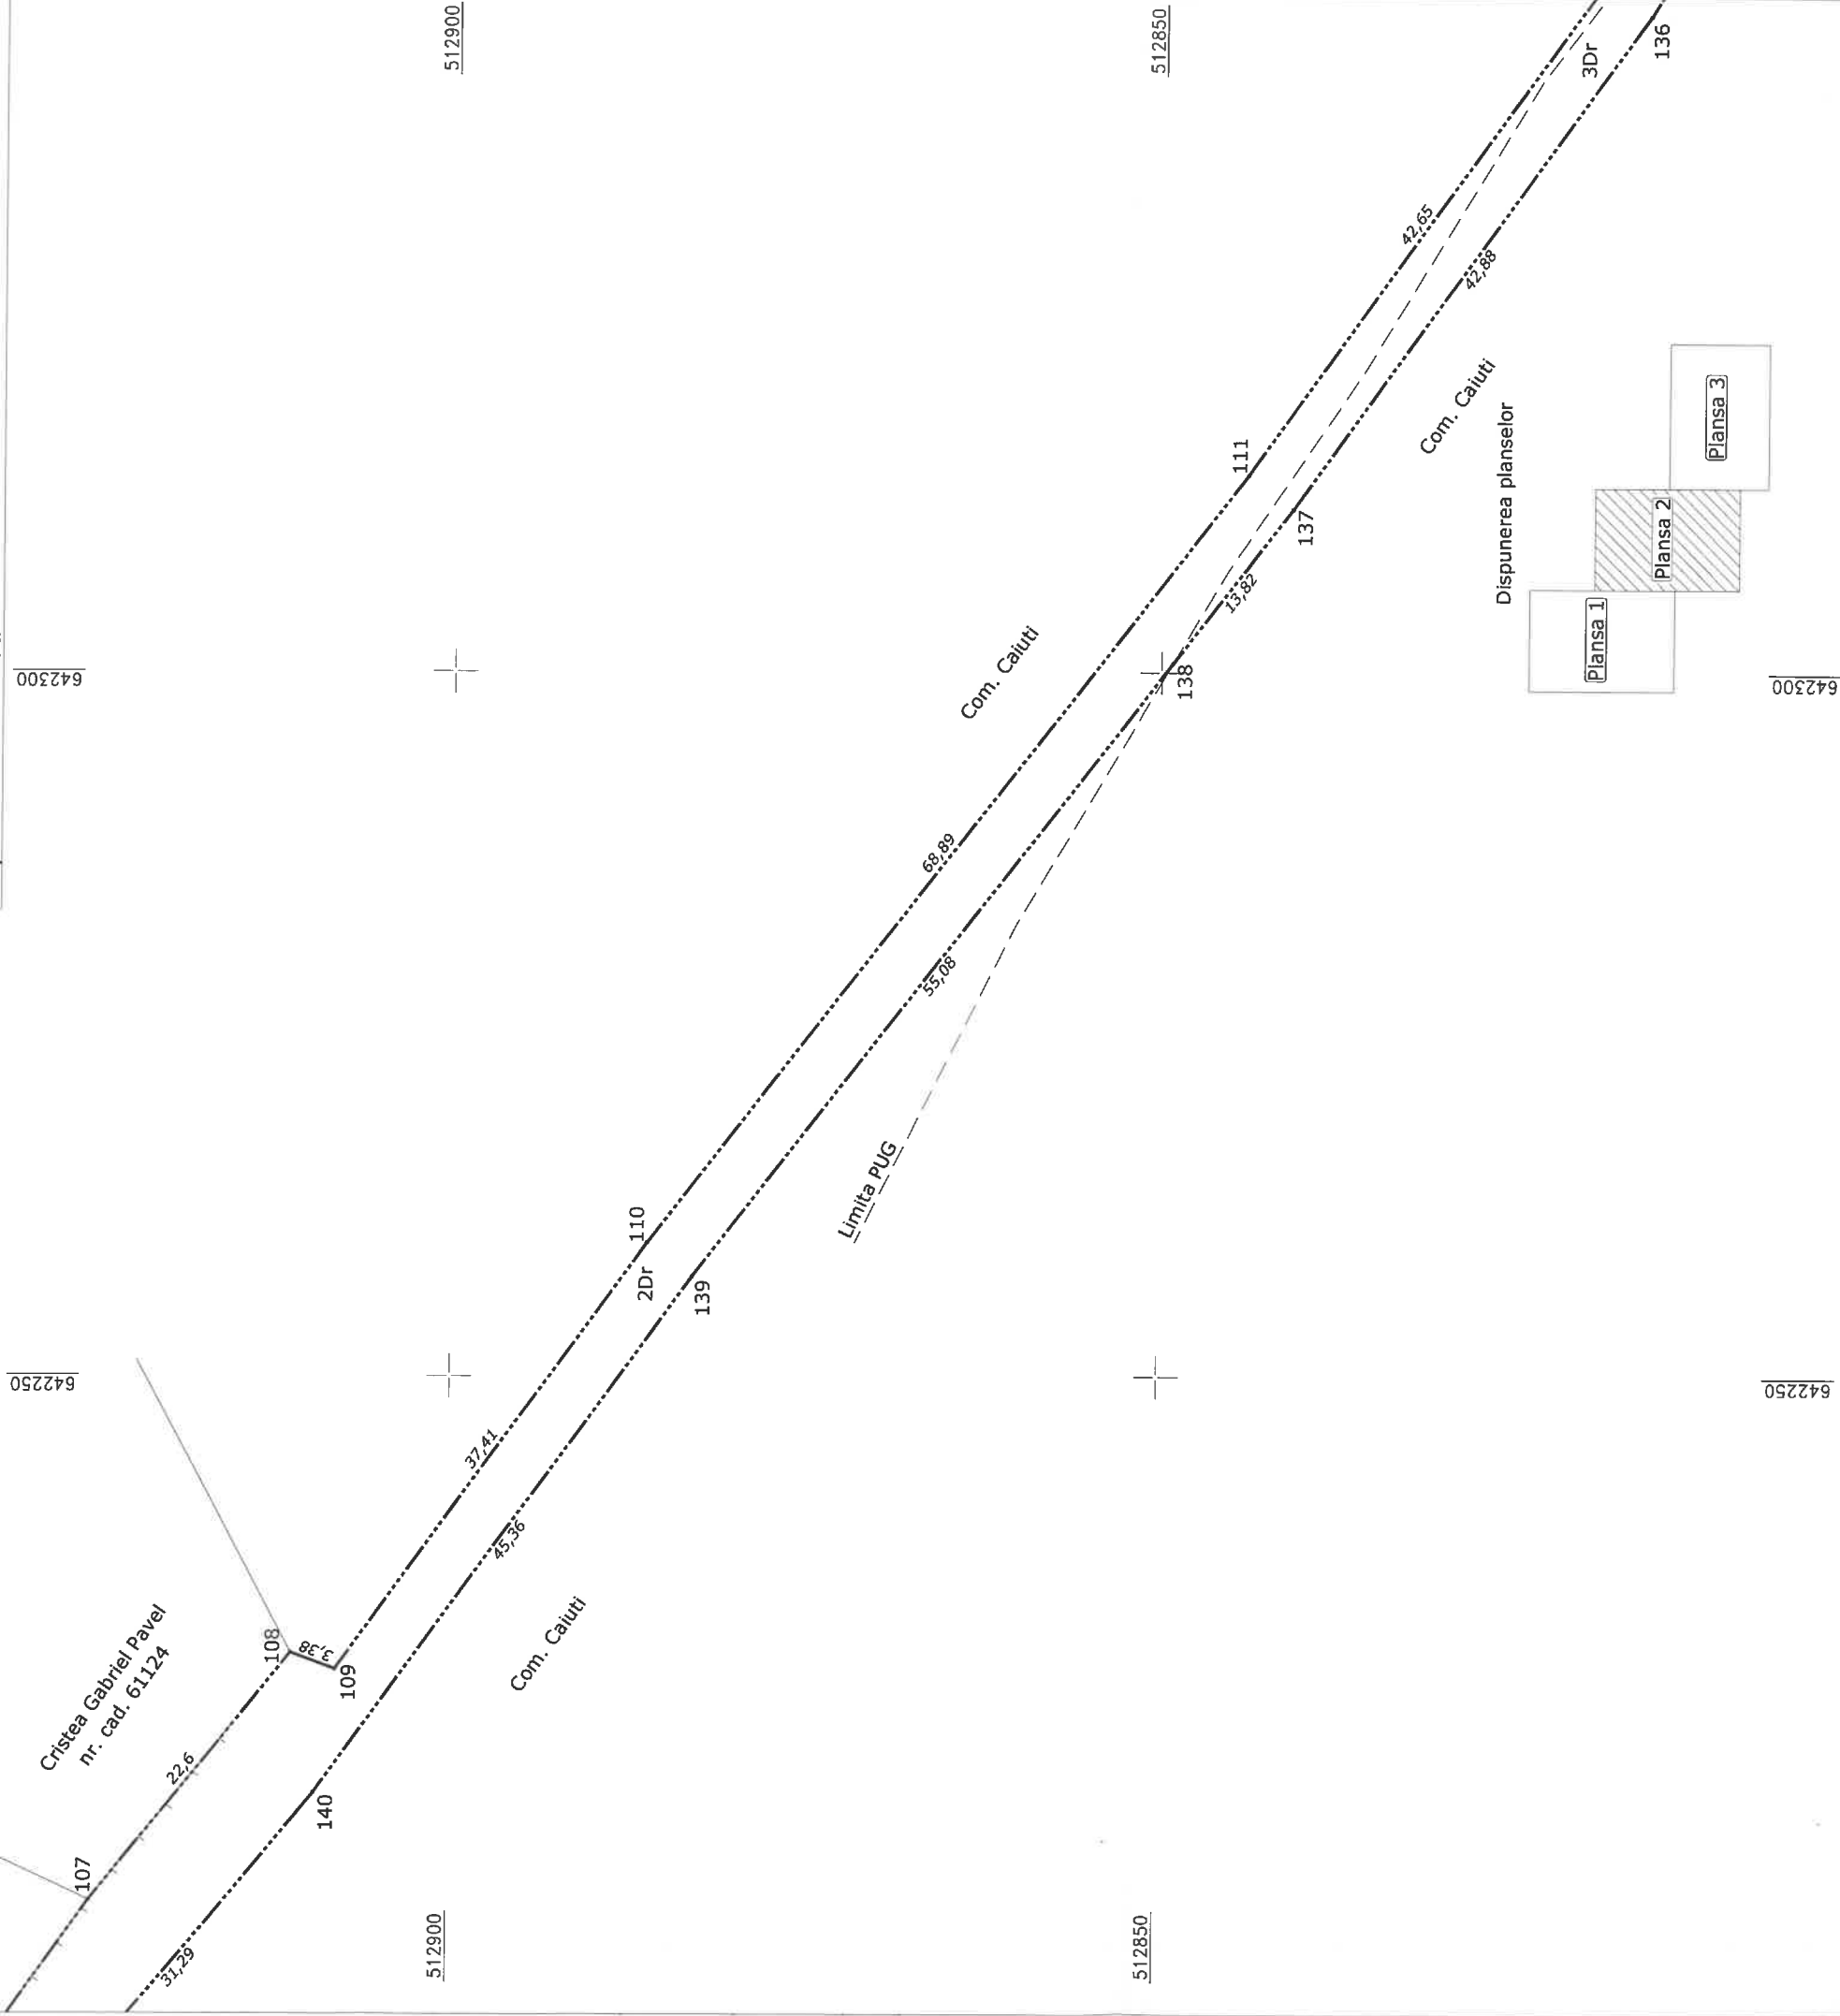

A. Date referitoare la teren			
Numar parcela	Categorie de folosinta	Suprafata (mp)	Mentiuni
1	Dr	291	Extravilan
2	Dr	1697	Intravilan
3	Dr	201	Extravilan
4	Dr	536	Extravilan
Total		2725	
B. Date referitoare la constructii			
Cod	Destinatie	Suprafata construita la sol (mp)	Mentiuni
Total			
Suprafata totala masurata a imobilului = 2725 mp			
Suprafata din act = 2725 mp			
Lungime imobil - 490 m			
Inspector		Parafa, semnatura si data stampila BCPI	



Confirm introducerea imobilului in baza de date integrată și atribuirea numărului cadastral




642400

642450

Plan de amplasament si delimitare a imobilului
Scara 1:500

Nr. cadastral	Suprafata masurata	Adresa imobilului
	2725 mp	Intravilan, extravilan, sat Pralea, T102, DE 2132
Nr. carte funciara		Unitatea administrativ teritoriala (UAT):
		com. Caiuti
Proprietar: Com. Caiuti		

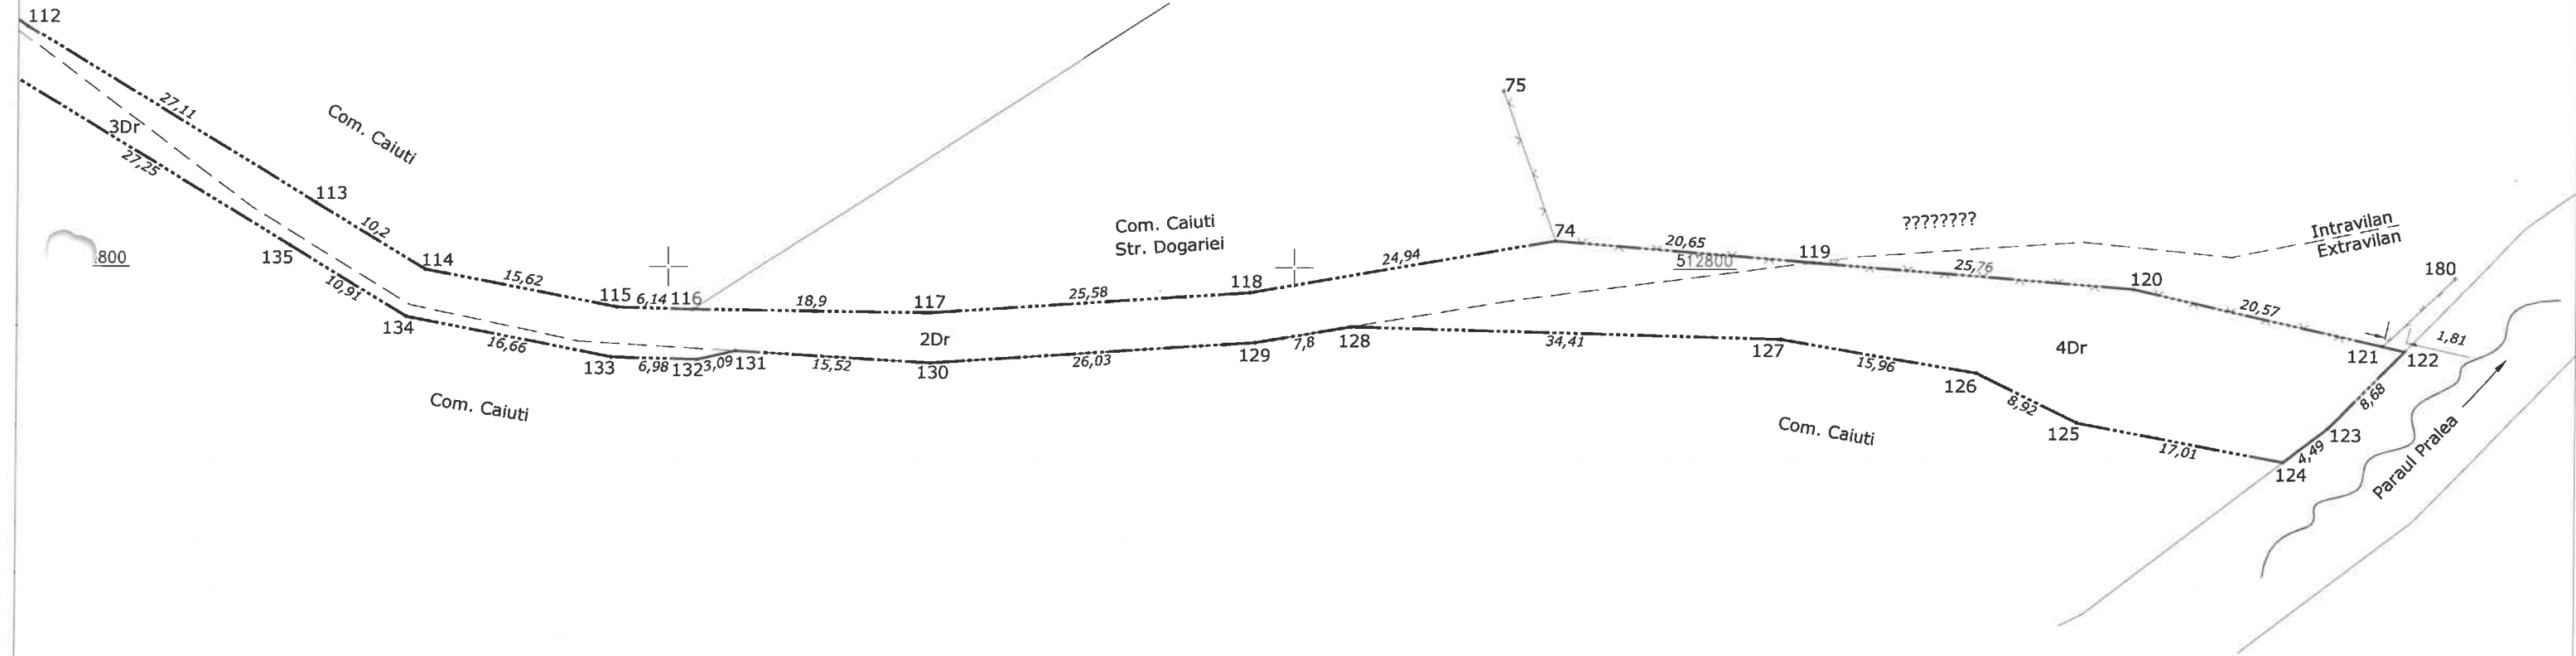

512750

512750

Dispunerea planselor

Plansa 1


Plansa 2

Plansa 3

642400

642450

A. Date referitoare la teren				
Numar parcela	Categorie de folosinta	Suprafata (mp)	Mentiuni	
1	Dr	291	Extravilan	Imobil delimitat partial de gardurile care imprejmuiesc imobilele invecinate. Lungimea imobilului - 490 ml Latimea minima a imobilului = 4 m
2	Dr	1697	Intravilan	
3	Dr	201	Extravilan	
4	Dr	536	Extravilan	
Total		2725		
B. Date referitoare la constructii				
Cod	Destinatie	Suprafata construita la sol (mp)	Mentiuni	
Total				
Suprafata totala masurata a imobilului = 2725 mp Suprafata din act = 2725 mp Lungime imobil - 490 m				
Executant: TOPO MERA CAD SRL nr. certificat de autorizare: RO-B-1951/16.12.2020 SERIA RO-BC-F, Nr. 1951/16.12.2020 TOPO MERA CAD SRL CLASA III Data: 05.2023			Inspector Parafa, semnatura si data stampila BCPI	
Confirm executarea măsurătorilor la teren, corectitudinea întocmirii documentației cadastrale și corespondența acestora cu realitatea din teren			Confirm introducerea imobilului în baza de date integrată și atribuirea numărului cadastral	

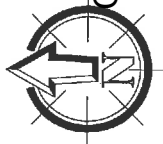

CONSILIUL LOCAL CĂIUȚI

642600

642635


ANEXA NR. 16

Plan de amplasament si delimitare a imobilului

Scara 1:500

Nr. cadastral	Suprafata masurata	Adresa imobilului
Nr. carte funciara	762 mp	Intravilan, extravilan, sat Pralea, T102, DE2132
Unitatea administrativ teritoriala (UAT):		
com. Caiuti		
Proprietar: Comuna Caiuti		

ANEXA nr.11 la HCL/2023

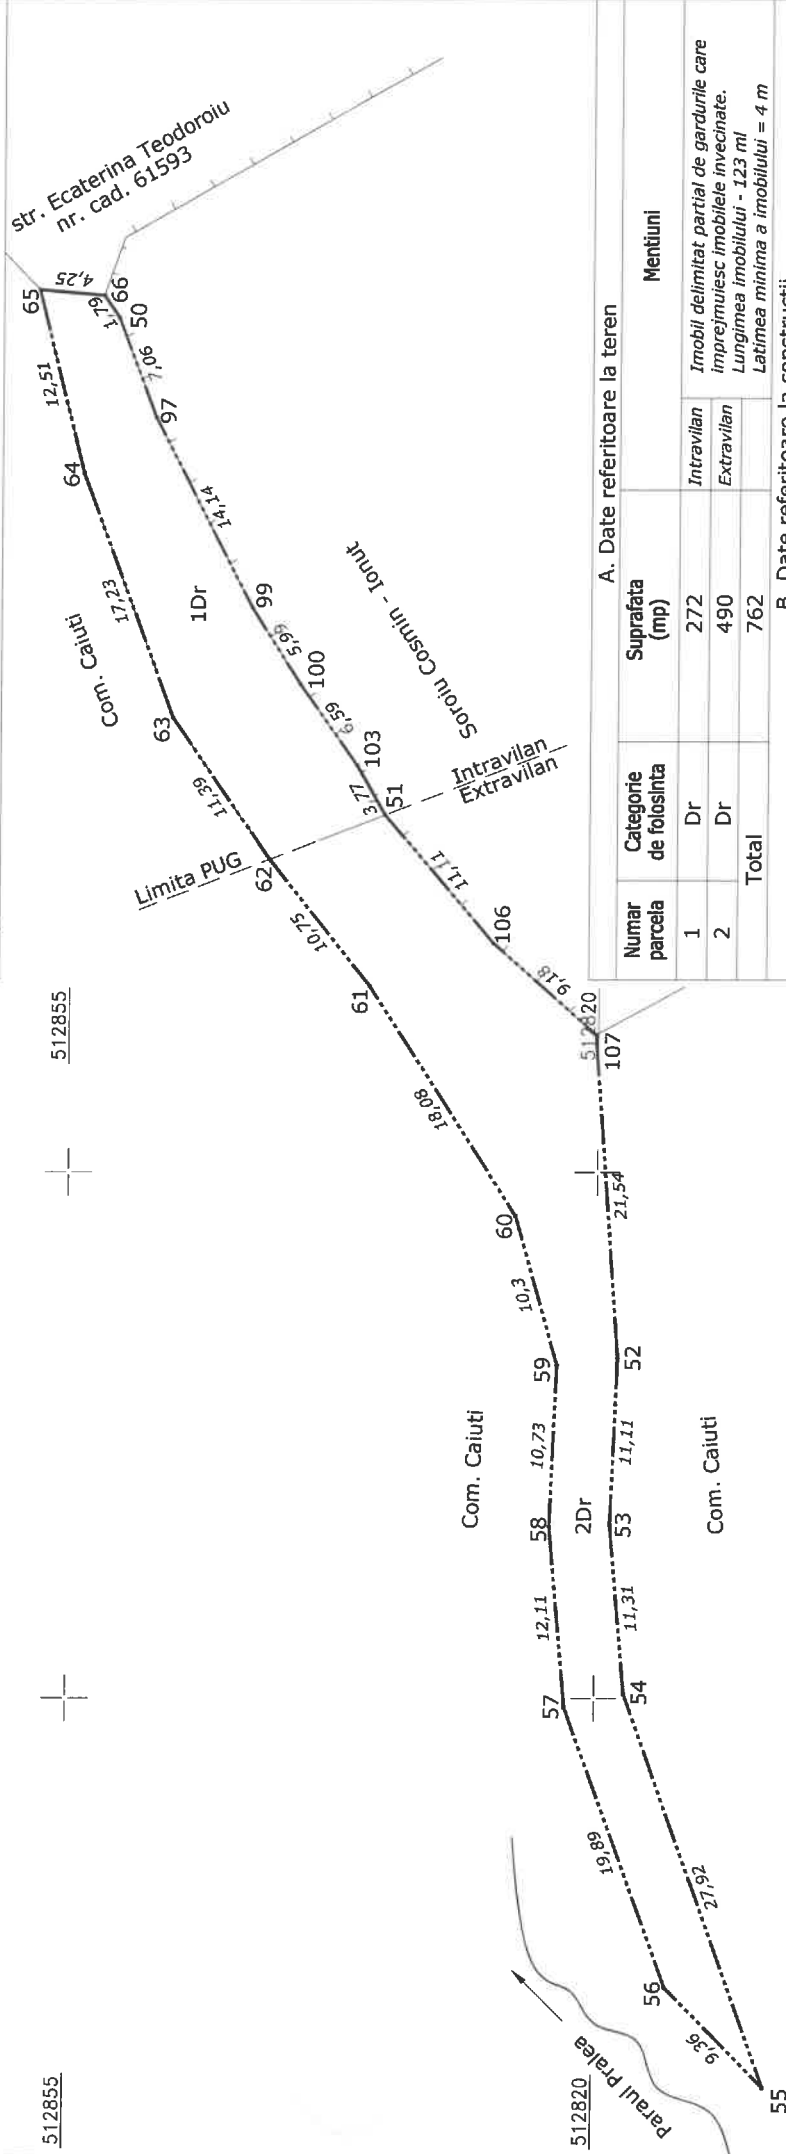


CONSILIUL LOCAL CĂIUȚI


Plan de amplasament si delimitare a imobilului
Scara 1:500

Nr. cadastral	Suprafata masurata	Adresa imobilului
	1152 mp	Intravilan, sat Pralea, drum satesc " Lunca "
Nr. carte funciara		Unitatea administrativ teritoriala (UAT):
		com. Caiuti
Proprietar: Comuna Caiuti		

ANEXA nr. 12 la HCL.....2023

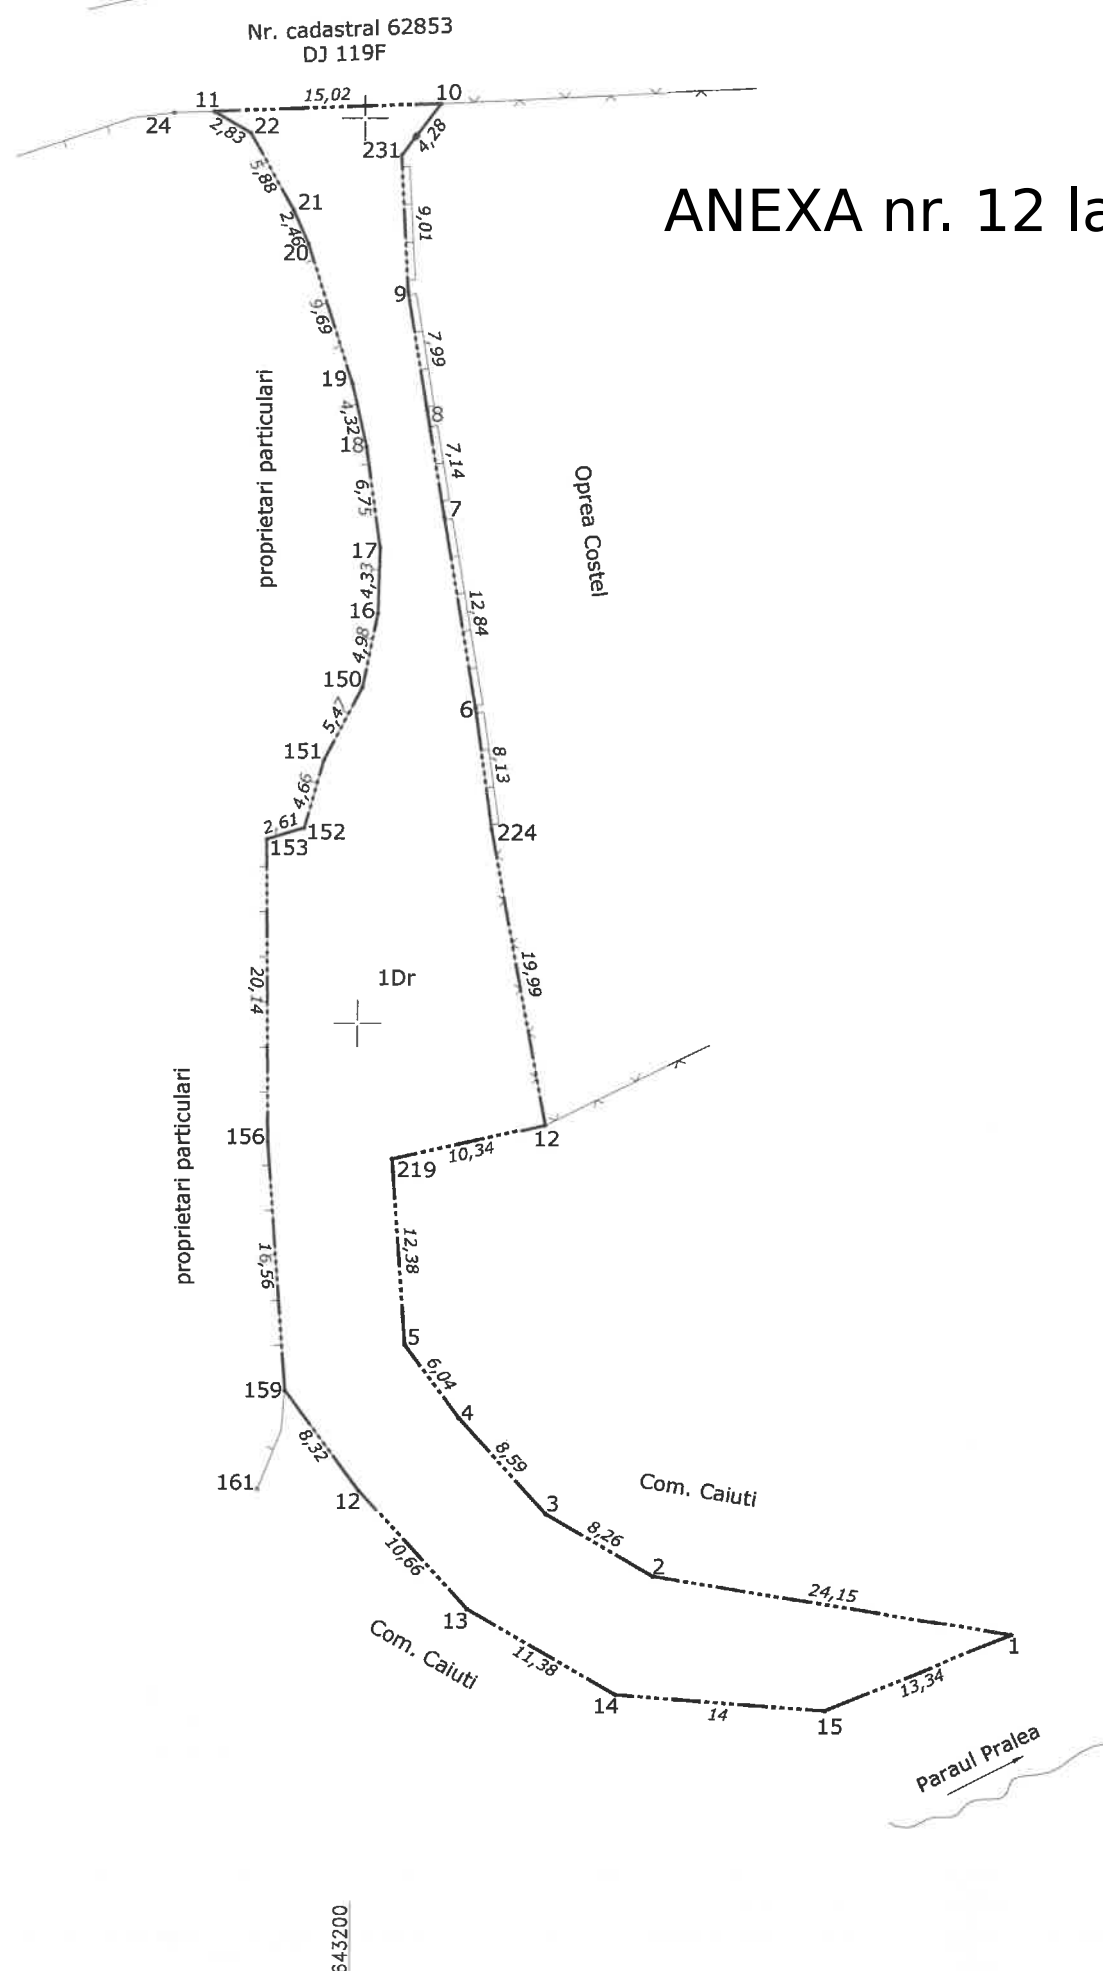

A. Date referitoare la teren			
Numar parcela	Categorie de folosinta	Suprafata (mp)	Mentiuni
1	Dr	1152	Imobil partial delimitat de gardurile care imprejmuiesc imobilele invecinate Lungimea imobilului = 130 ml Latimea minima a imobilului = 4 m
Total		1152	
B. Date referitoare la constructii			
Cod	Destinatie	Suprafata construita la sol (mp)	Mentiuni
Total			
Suprafata totala masurata a imobilului = 1152 mp Suprafata din act = 1152 mp			
Executant: TOPO MERA CAD SRL nr. certificat de autorizare: RO-B-11491/16.12.2020 			Inspector Parafa, semnatura si data stampila BCPI 
Confirm executarea măsurătorilor în teren, corectitudinea întocmirii documentelor cadastrale și corespondența acestora cu realitatea din teren		Confirm introducerea imobilului în baza de date integrată și atribuirea numărului cadastral	

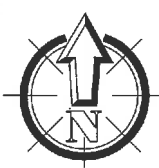


CONSILIUL LOCAL CĂIUȚI

ANEXA nr. 13 la HCL/2023

Plan de amplasament și delimitare a imobilului
Scara 1:500

Nr. cadastral	Suprafata masurata	Adresa imobilului
	2893 mp	Extravilan, com. Caiuti, DE 2195
Nr. carte funciara	Unitatea administrativ teritoriala (UAT):	
	com. Caiuti	
Proprietar: Comuna Caiuti		

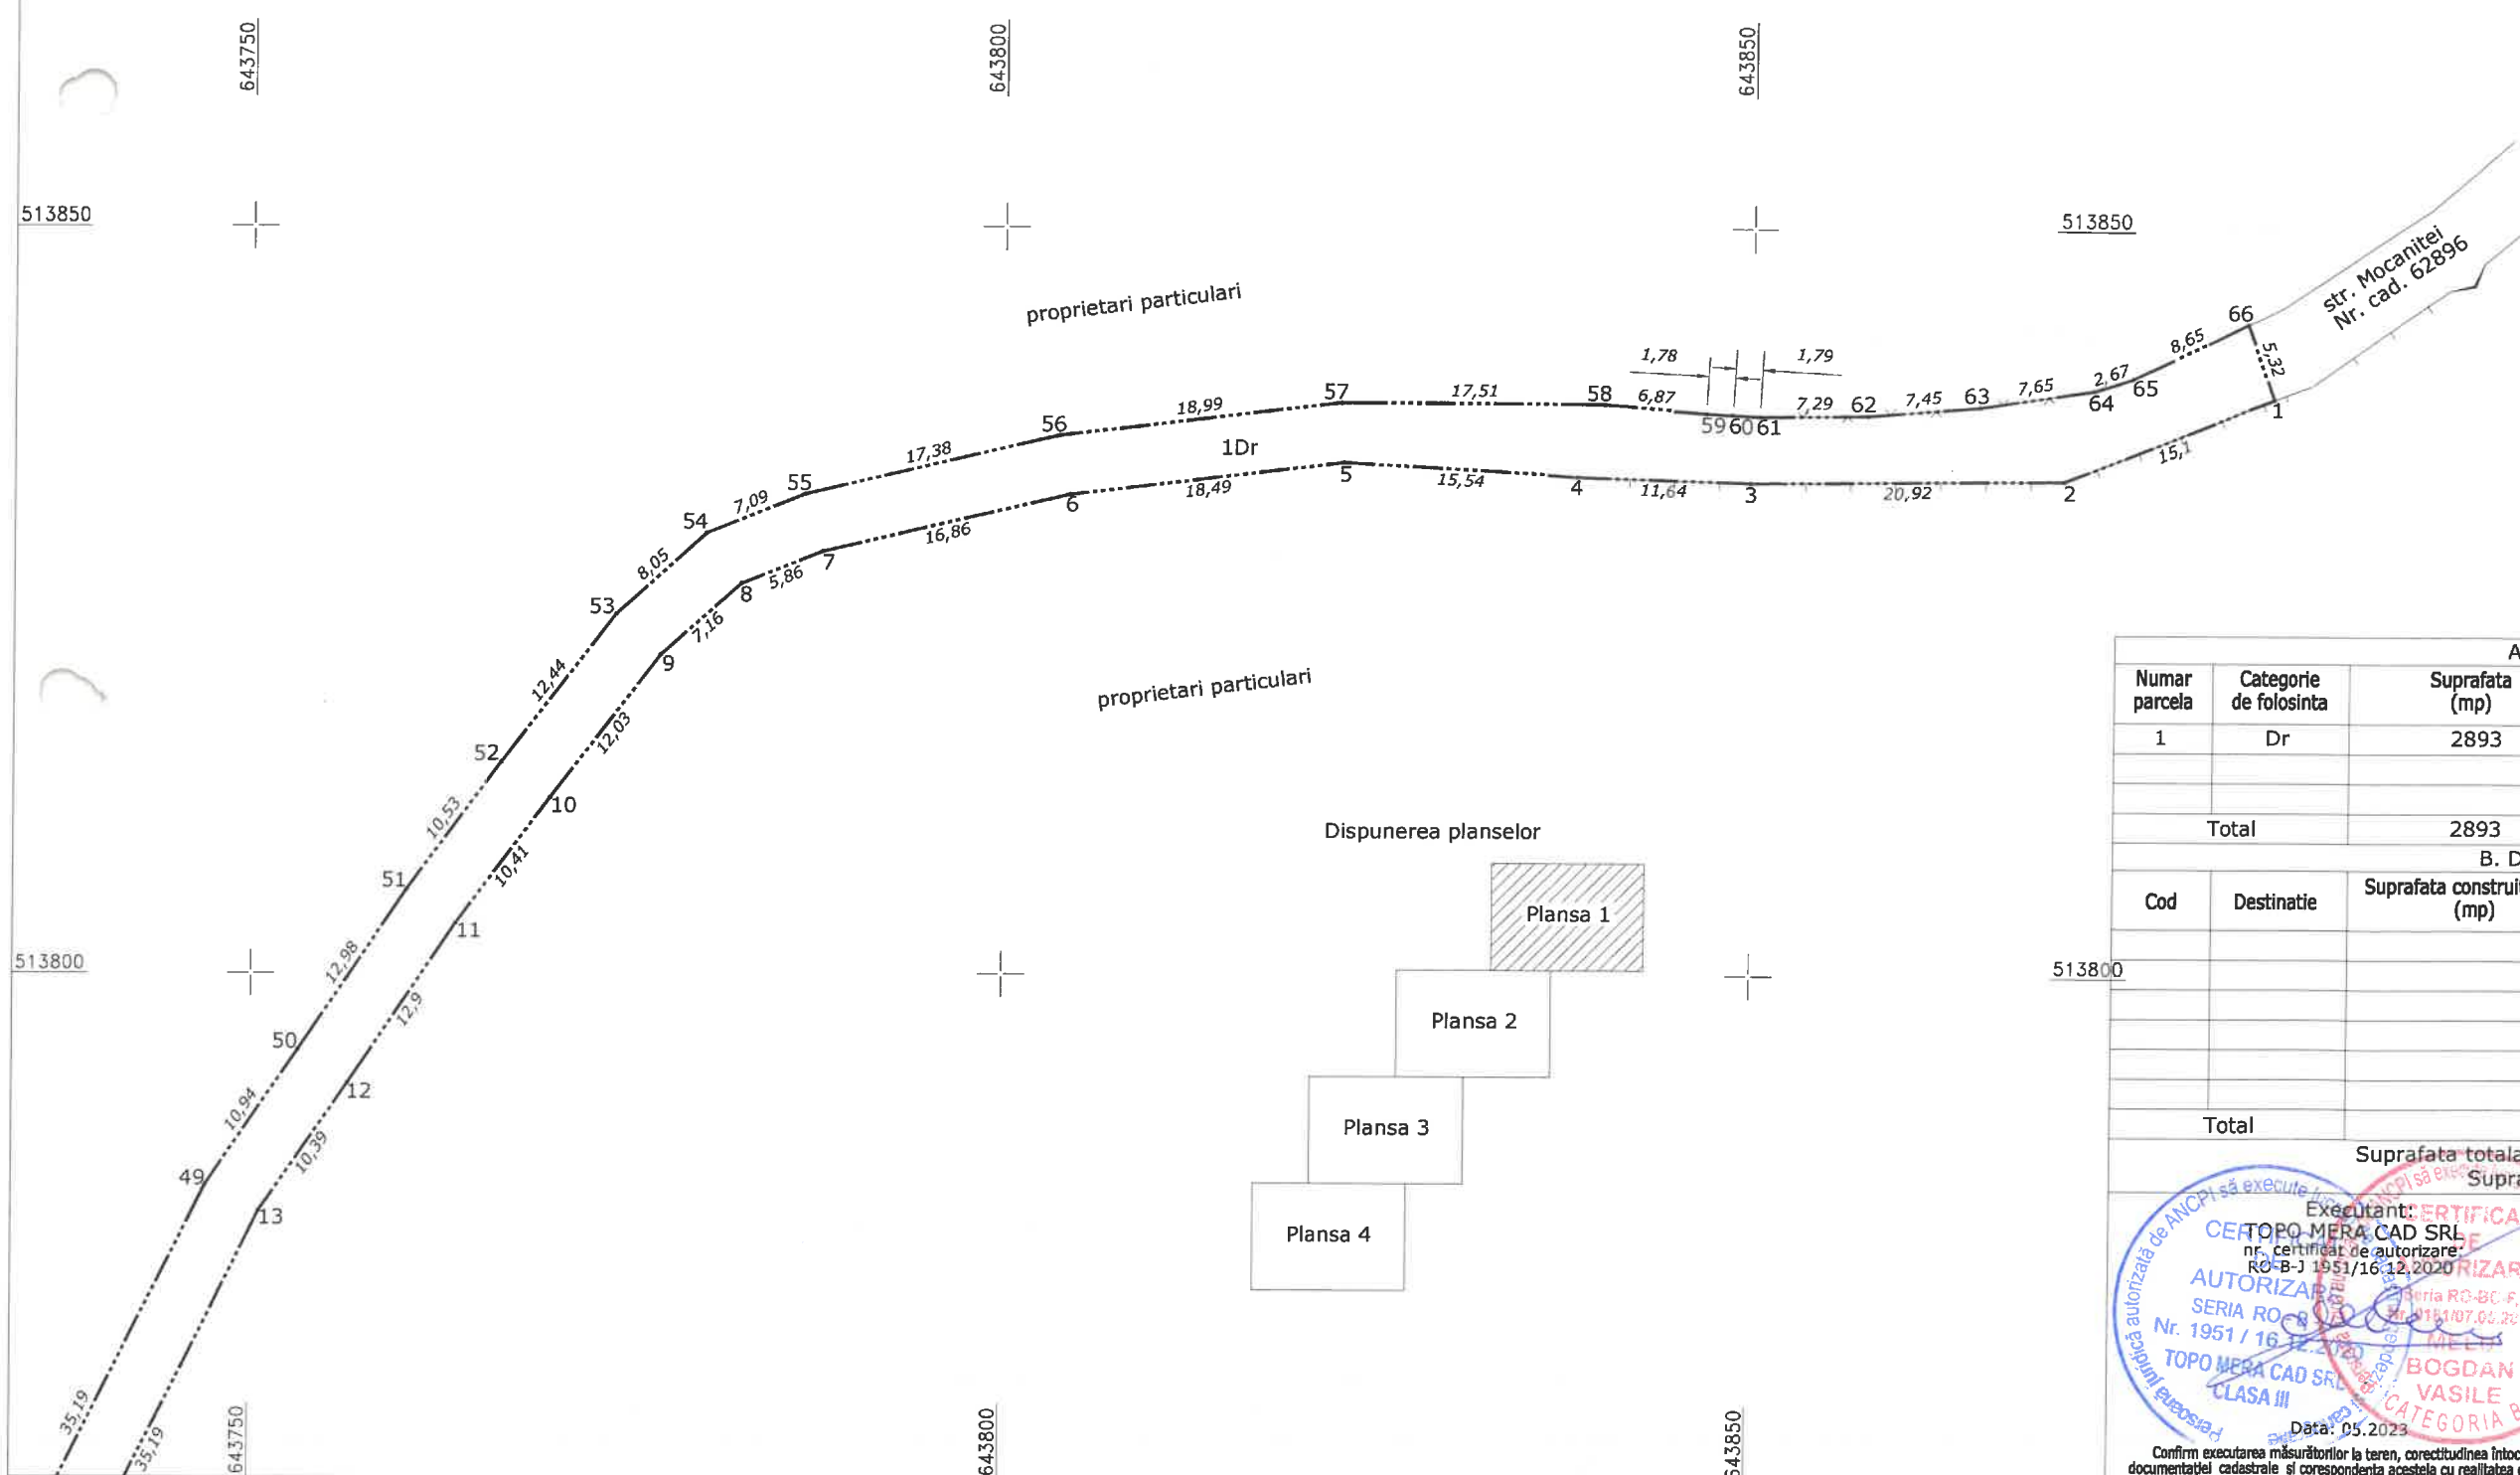


A. Date referitoare la teren			
Numar parcela	Categorie de folosinta	Suprafata (mp)	Mentiuni
1	Dr	2893	Imobil partial delimitat de gardurile care imprejmuiesc imobilele invecinate Lungimea imobilului = 706 ml Latimea minima a imobilului = 4 m
Total		2893	
B. Date referitoare la constructii			
Cod	Destinatie	Suprafata construita la sol (mp)	Mentiuni
Total			
Suprafata totala masurata a imobilului = 2893 mp Suprafata din act = 2893 mp			
Executant: TOPO MERA CAD SRL nr. certificat de autorizare: RO-B-J 1951/16.12.2020 SERIA RO-B-J Nr. 1951 / 16.12.2020 TOPO MERA CAD SRL CLASA III			Inspector Parafa, semnatura si data stampila BCPI
Data: 05.2023			
Confirm executarea măsurătorilor la teren, corectitudinea întocmirii documentației cadastrale și corespondența acestora cu realitatea din teren			Confirm introducerea imobilului în baza de date integrată și atribuirea numărului cadastral



Plan de amplasament si delimitare a imobilului
Scara 1:500

513750	Nr. cadastral	Suprafata masurata	Adresa imobilului
		2893 mp	Extravilan, com. Caiuti, DE 2195
	Nr. carte funciara		Unitatea administrativ teritoriala (UAT):
			com. Caiuti
Proprietar: Comuna Caiuti			

Disponerea planselor

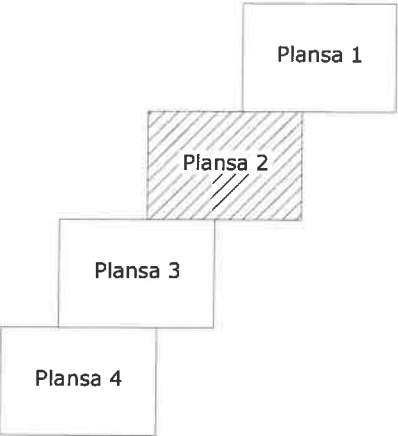

A. Date referitoare la teren			
Numar parcela	Categorie de folosinta	Suprafata (mp)	Mentiuni
1	Dr	2893	Imobil partial delimitat de gardurile care imprejmuiesc imobilele invecinate Lungimea imobilului = 706 ml Latimea minima a imobilului = 4 m
Total		2893	
B. Date referitoare la constructii			
Cod	Destinatie	Suprafata construita la sol (mp)	Mentiuni
Total			
Suprafata totala masurata a imobilului = 2893 mp			
Suprafata din act = 2893 mp			
Executant: TOPO MERA CAD SRL nr. certificat de autorizare: RO-B-J 1951/16.12.2020 CONFIRMAREA DE EXECUTARE TOPO MERA CAD SRL CLASA III Data: 05.2023			Inspector Parafa, semnatura si data stampila BCPI
Confirm executarea masuratorilor la teren, corectitudinea intocmirii documentatiilor cadastrale si corespondenta acestora cu realitatea din teren			Confirm introducerea imobilului in baza de date integrată si atribuirea numărului cadastral

Plan de amplasament si delimitare a imobilului
Scara 1:500

Nr. cadastral	Suprafata masurata	Adresa imobilului
	2893 mp	Extravilan, com. Caiuti, DE 2195
Nr. carte funciara		Unitatea administrativ teritoriala (UAT):
		com. Caiuti
Proprietar: Comuna Caiuti		

A. Date referitoare la teren			
Numar parcela	Categorie de folosinta	Suprafata (mp)	Mentiuni
1	Dr	2893	Imobil partial delimitat de gardurile care imprejmuiesc imobilele invecinate Lungimea imobilului = 706 ml Latimea minima a imobilului = 4 m
Total		2893	
B. Date referitoare la constructii			
Cod	Destinatie	Suprafata construita la sol (mp)	Mentiuni
Total			
Suprafata totala masurata a imobilului = 2893 mp			
Suprafata din act = 2893 mp			
Executant: TOPO MERA CAD SRL nr. certificat de autorizare: RO-B-J 1951/16.12.2020 Data: 05.2023			Inspector Parafa, semnatura si data stampila BCPI
Confirm executarea măsurătorilor la teren, corectitudinea întocmirii documentației cadastrale și corespondența acestora cu realitatea din teren			Confirm introducerea Imobilului în baza de date integrată și atribuirea numărului cadastral

Disponerea planselor

Plansa 1

Plansa 2

Plansa 3

Plansa 4

proprietari particulari

proprietari particulari



Plan de amplasament si delimitare a imobilului

Scara 1:500

Nr. cadastral	Suprafata masurata	Adresa imobilului
	2893 mp	Extravilan, com. Caiuti, DE 2195
Nr. carte funciara	Unitatea administrativ teritoriala (UAT):	
	com. Caiuti	
Proprietar: Comuna Caiuti		

513450

513450

513400

513400

513350

513350

Dispunerea planselor

Plansa 1

Plansa 2

Plansa 3

Plansa 4

A. Date referitoare la teren

Numar parcela	Categorie de folosinta	Suprafata (mp)	Mentuni
1	Dr	2893	Imobil partial delimitat de gardurile care imprejmuiesc imobilele invecinate Lungimea imobilului = 706 ml Latimea minima a imobilului = 4 m
Total		2893	

B. Date referitoare la constructii

Cod	Destinatie	Suprafata construita la sol (mp)	Mentuni
Total			

Suprafata totala masurata a imobilului = 2893 mp

Suprafata din act = 2893 mp



Executant:
TOPO MERA CAD SRL
Nr. certificat de autorizare:
RO-B-1 1951/16.12.2020
Data: 05.2023

Inspector
Parafa, semnatura si data
stampila BCPI

Confirm executarea masuratorilor la teren, corectitudinea intocmirii
documentatiei cadastrale si corespondenta acestora cu realitatea din teren


Confirm introducerea imobilului in baza de date integrată si atribuirea
numărului cadastral

Disponerea planșelor

Plansa 3

Plansa 2

Plansa 1

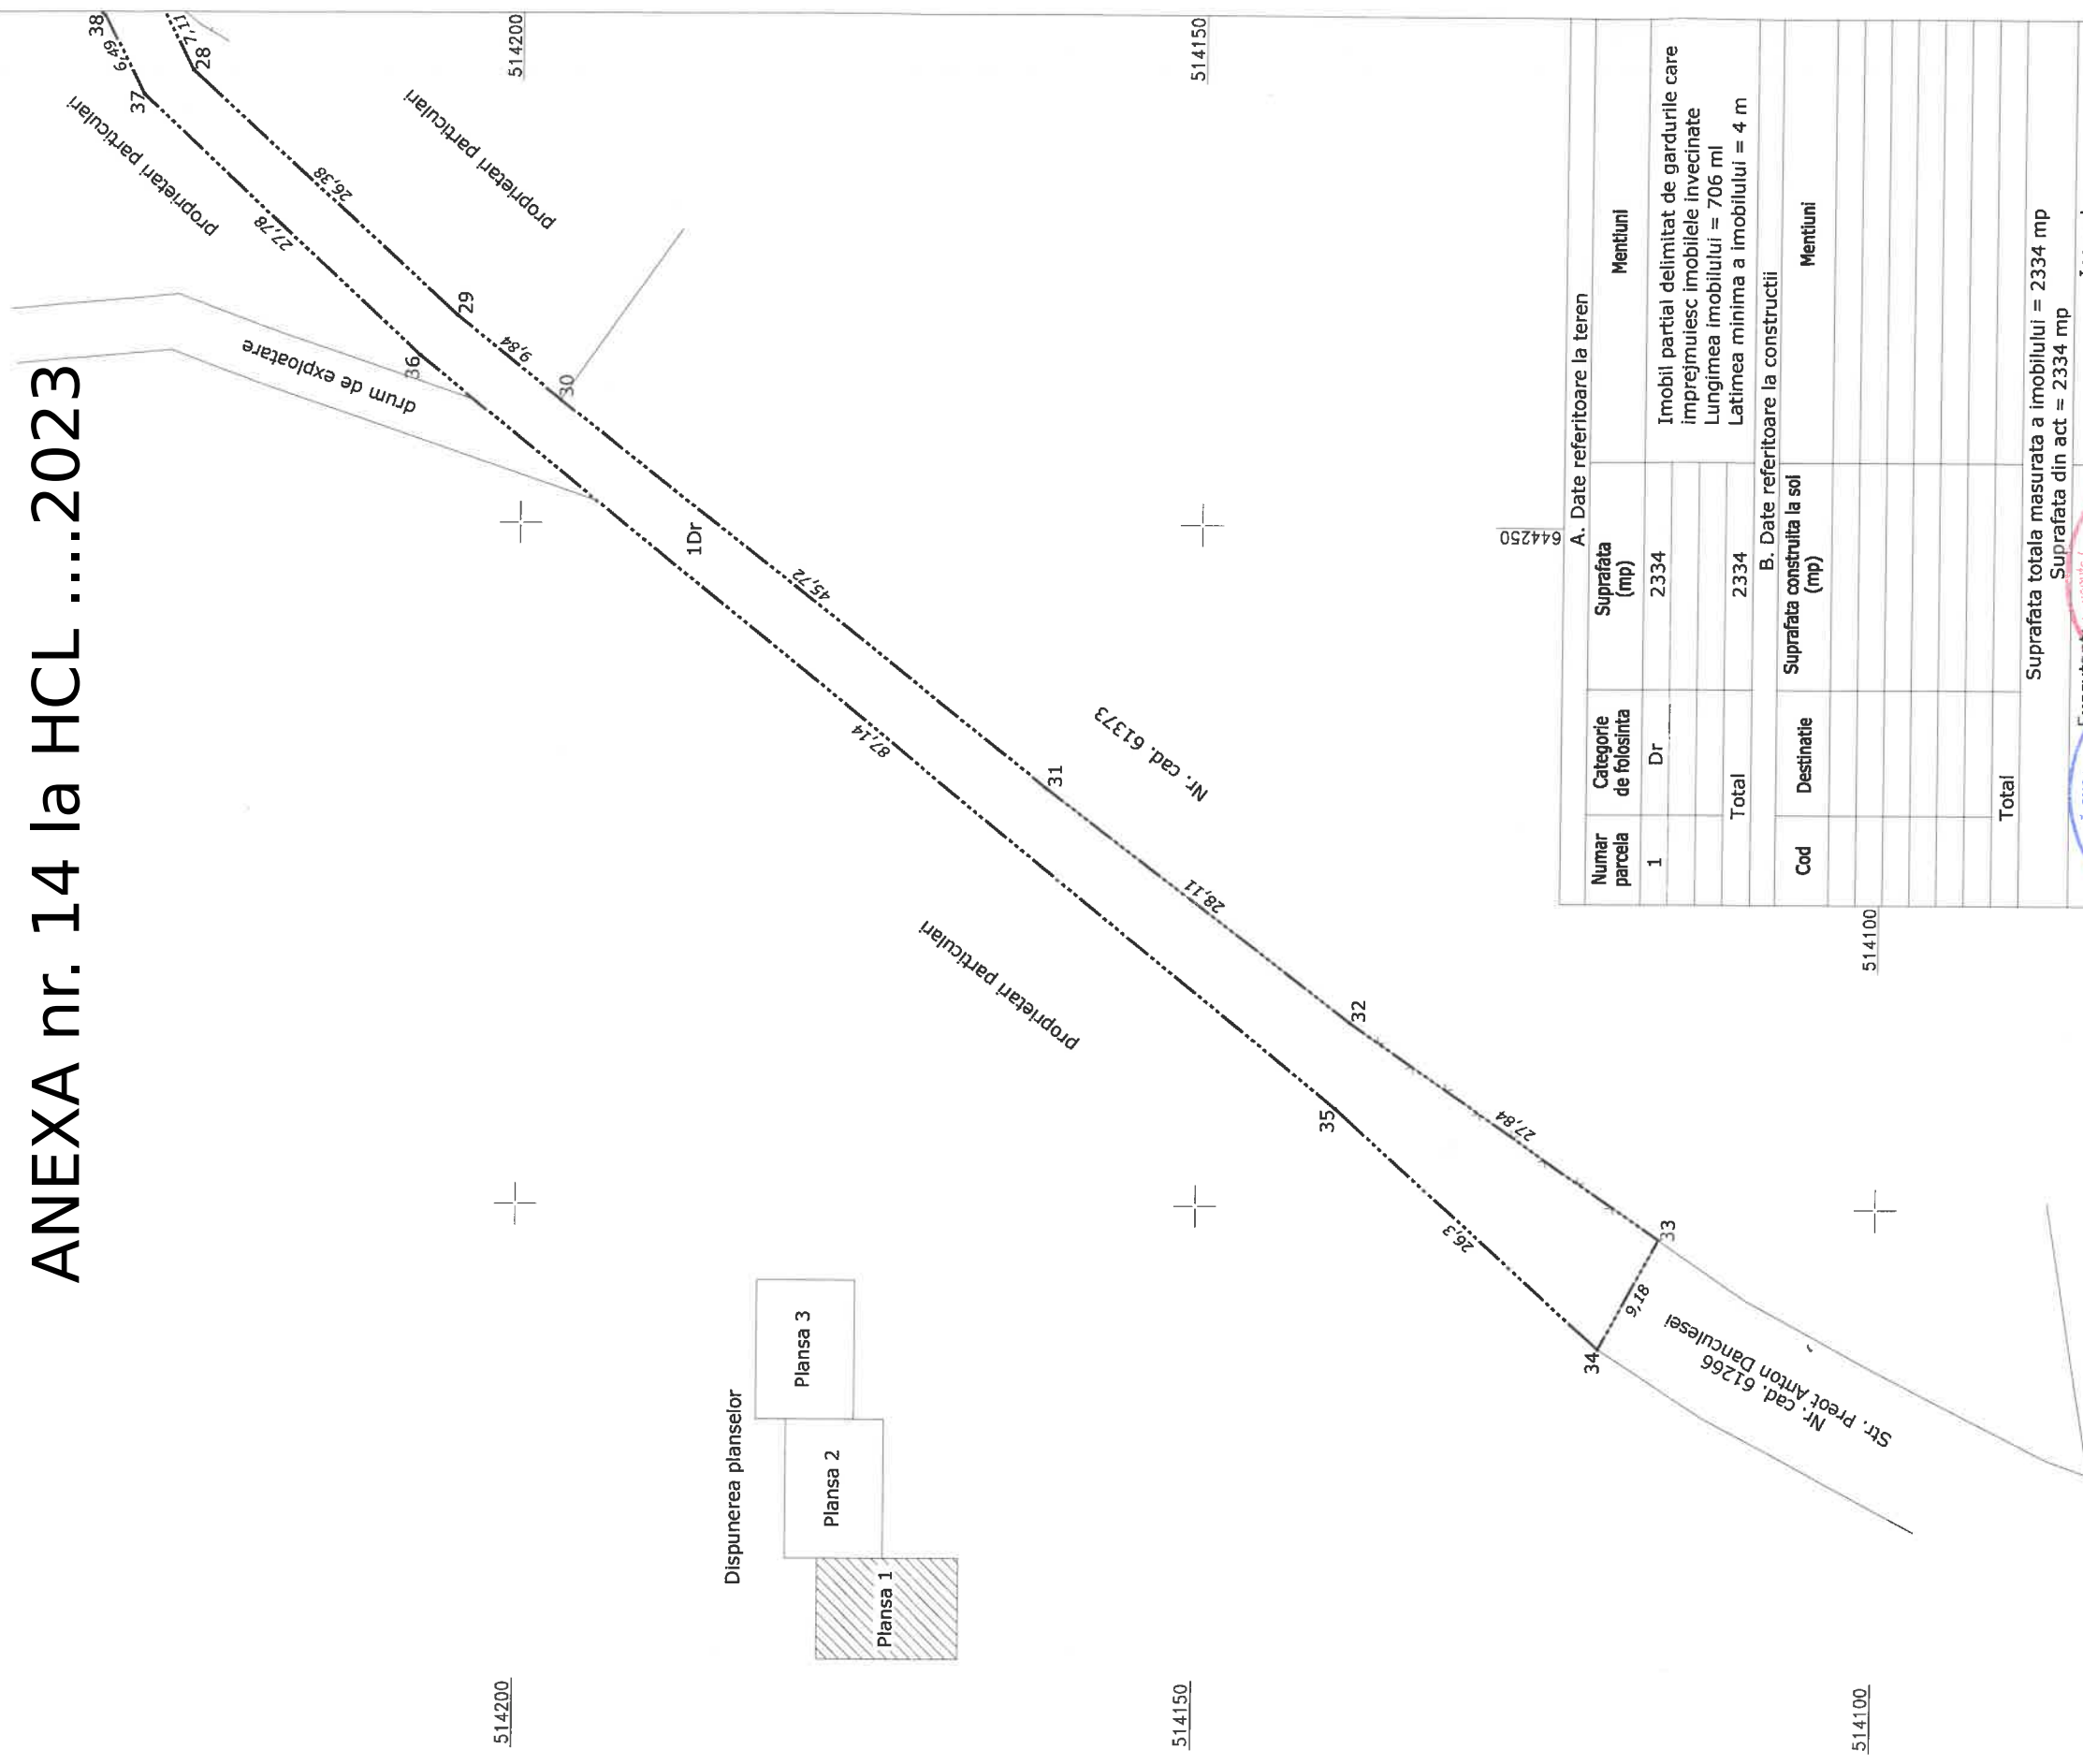

G				
A. Date referitoare la teren				
Numar parcela	Categorie de folosinta	Suprafata (mp)	Mentii	
1	Dr	2334	Imobil partial delimitat de gardurile care imprejmulesc imobilele invecinate Lungimea imobilului = 706 ml Latimea minima a imobilului = 4 m	
Total		2334		
B. Date referitoare la constructii				
Cod	Destinatie	Suprafata construita la sol (mp)	Mentii	
Total				
		Suprafata totala masurata a imobilului = 2334 mp		
		Suprafata din act = 2334 mp		


Executant: SA executie lucrari la cartastii, pe degete si cartografie
CERTIFICAT DE AUTORIZARE
 Nr. TOPO MERA CAD SRL
 nr. topografice de autorizare: FICAT
 RO-B-1.1951/16.12.2020
 SERIA RO-8C-F,
 NR. 1951 / 16.12.2020
MELU BOGDAN VASILE
 Data: 09/2023
 Confirm emiterea măsurătorilor la teren, conținând încheierea documentației cadastrale, y corespunde rezultat cu realitatea din teren

Confirm introducerea imobilului în baza de date integrată și atribuirea numărului cadastral

Plan de amplasament si delimitare a imobilului

Scara 1:500

Nr. cadastral	Suprafata masurata	Adresa imobilului
	2334 mp	Extravilan, com. Caiuti, DE 2195
Nr. carte funciara	Unitatea administrativ teritoriala (UAT):	
	com. Caiuti	
Proprietar: Comuna Caiuti		


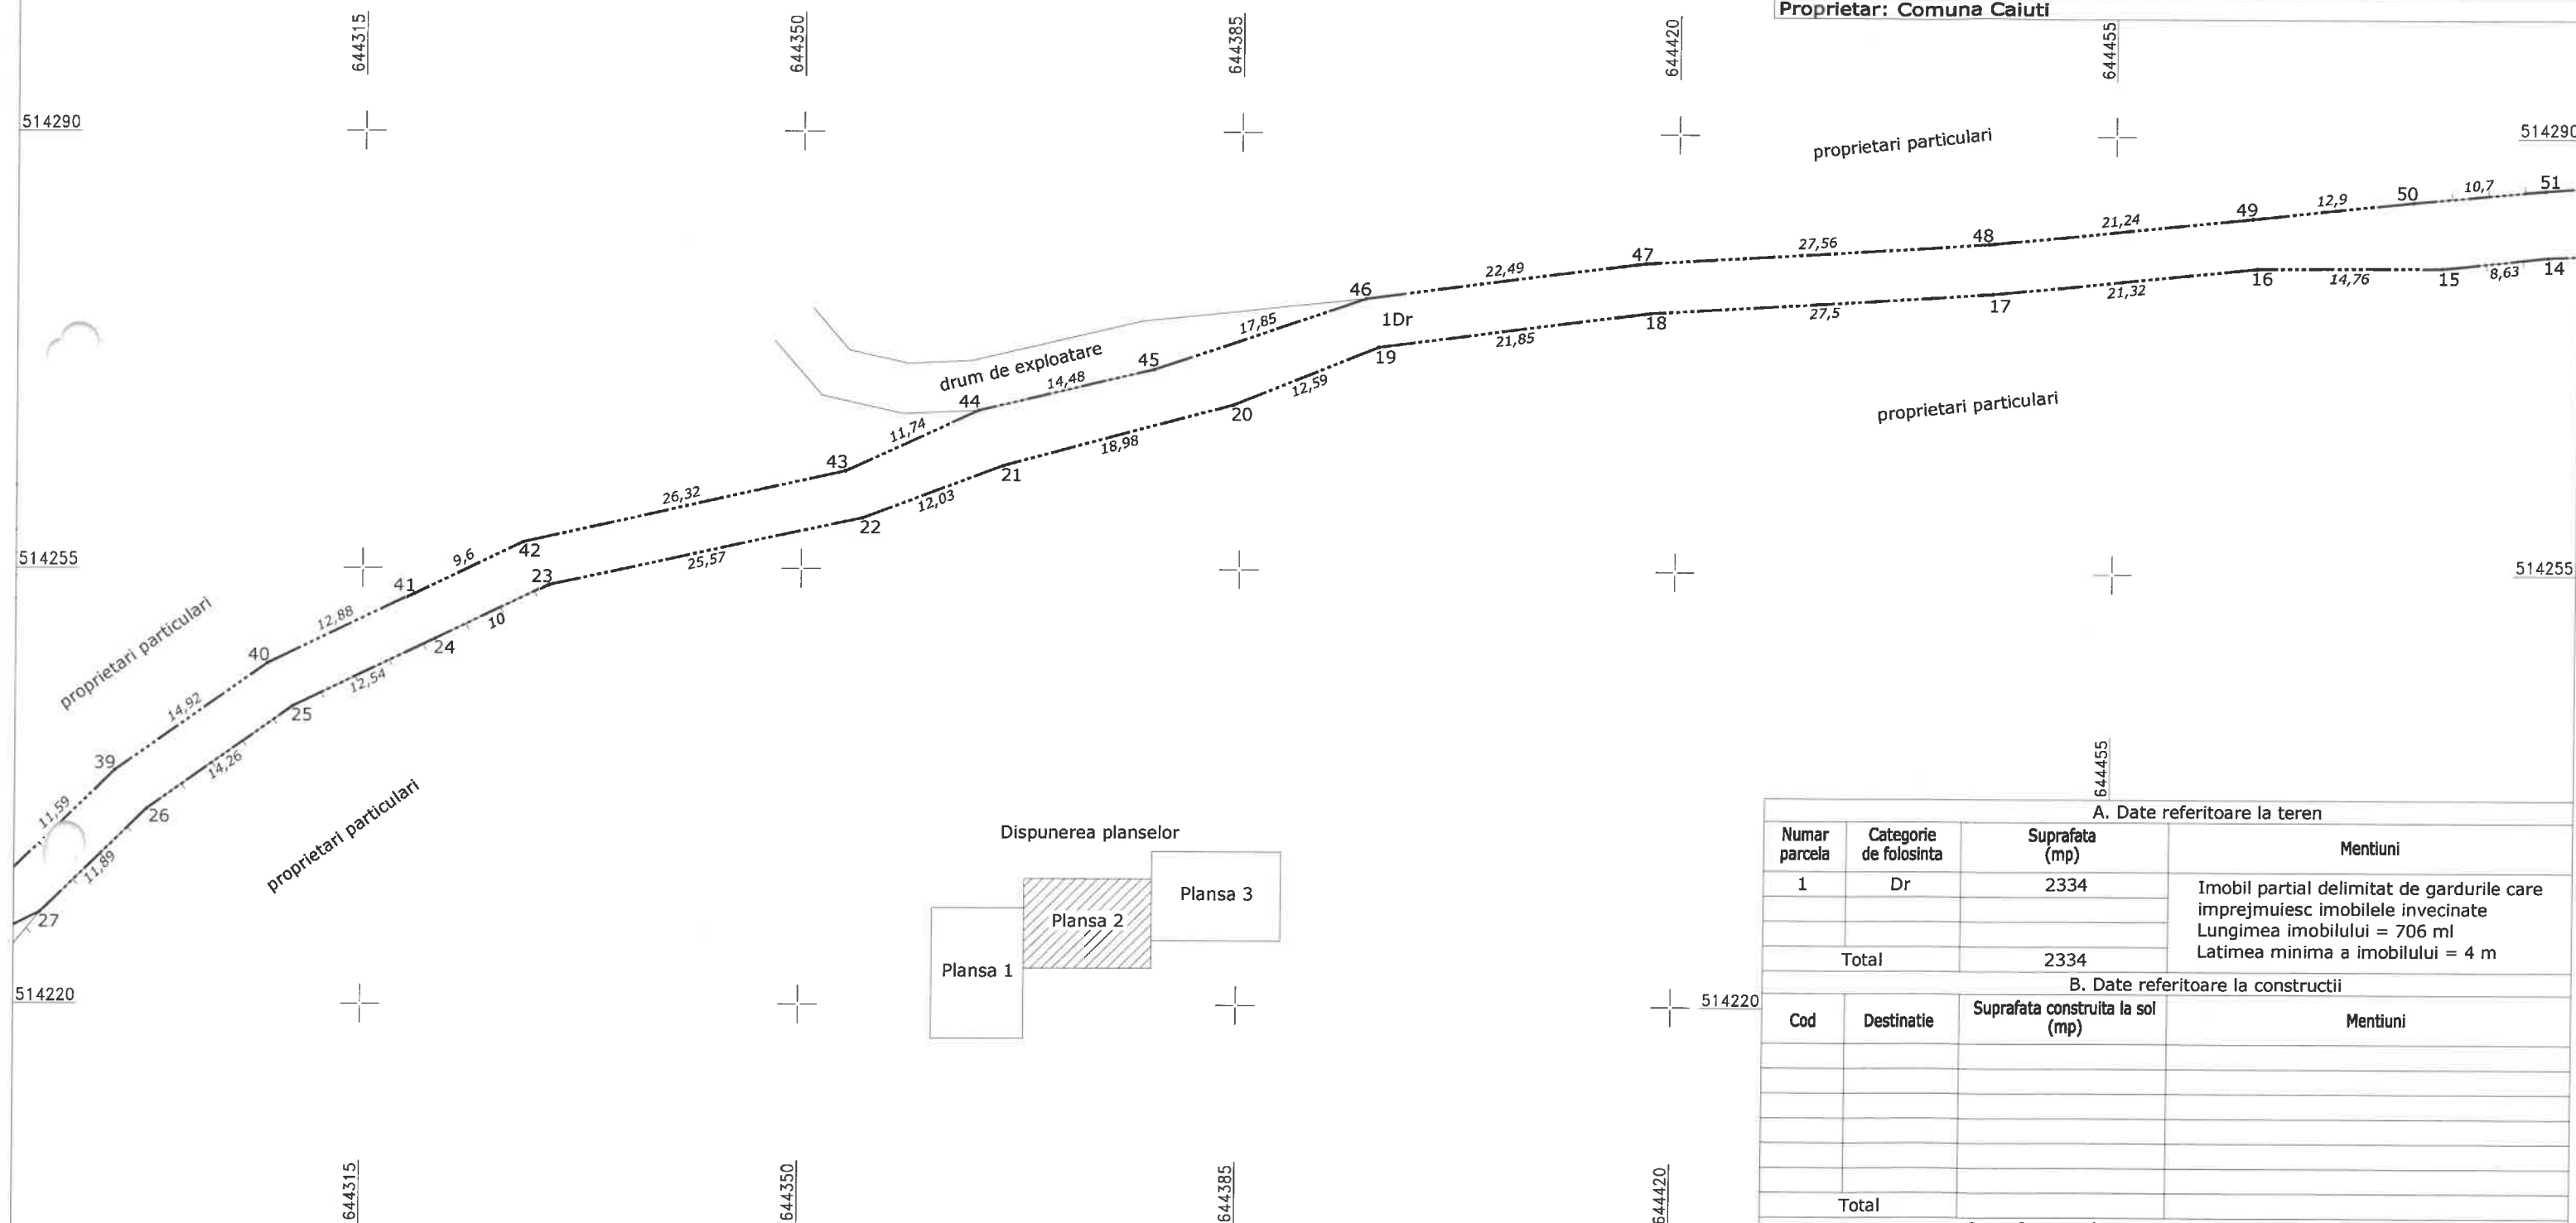


A. Date referitoare la teren			
Numar parcela	Categorie de folosinta	Suprafata (mp)	Mentiuni
1	Dr	2334	Imobil partial delimitat de gardurile care imprejmuiesc imobilele invecinate
			Lungimea imobilului = 706 ml
			Latimea minima a imobilului = 4 m
Total		2334	
B. Date referitoare la constructii			
Cod	Destinatie	Suprafata construita la sol (mp)	Mentiuni
Total			
Suprafata totala masurata a imobilului = 2334 mp			
Suprafata din act = 2334 mp			
Executant: TOPO MERA CAD SRL nr. certificat de autorizare: RO-B-J 1951/16.12.2020 SERIA RO-BC-F Nr. 1951 / 16.12.2020 TOPO MERA CAD SRL CLASA III Data: 05.2023			Inspector Parafa, semnatura si data stampila BCPI
Confirm executarea masuratorilor la teren, corectitudinea intocmirii documentatiei cadastrale si corespondenta acestora cu realitatea din teren			Confirm introducerea imobilului in baza de date integrată și atribuirea numărului cadastral



Plan de amplasament si delimitare a imobilului
Scara 1:500

Nr. cadastral	Suprafata masurata	Adresa imobilului
	2334 mp	Extravilan, com. Caiuti, DE 2195
Nr. carte funciara	Unitatea administrativ teritoriala (UAT):	
	com. Caiuti	
Proprietar: Comuna Caiuti		

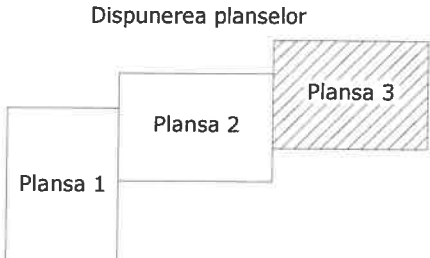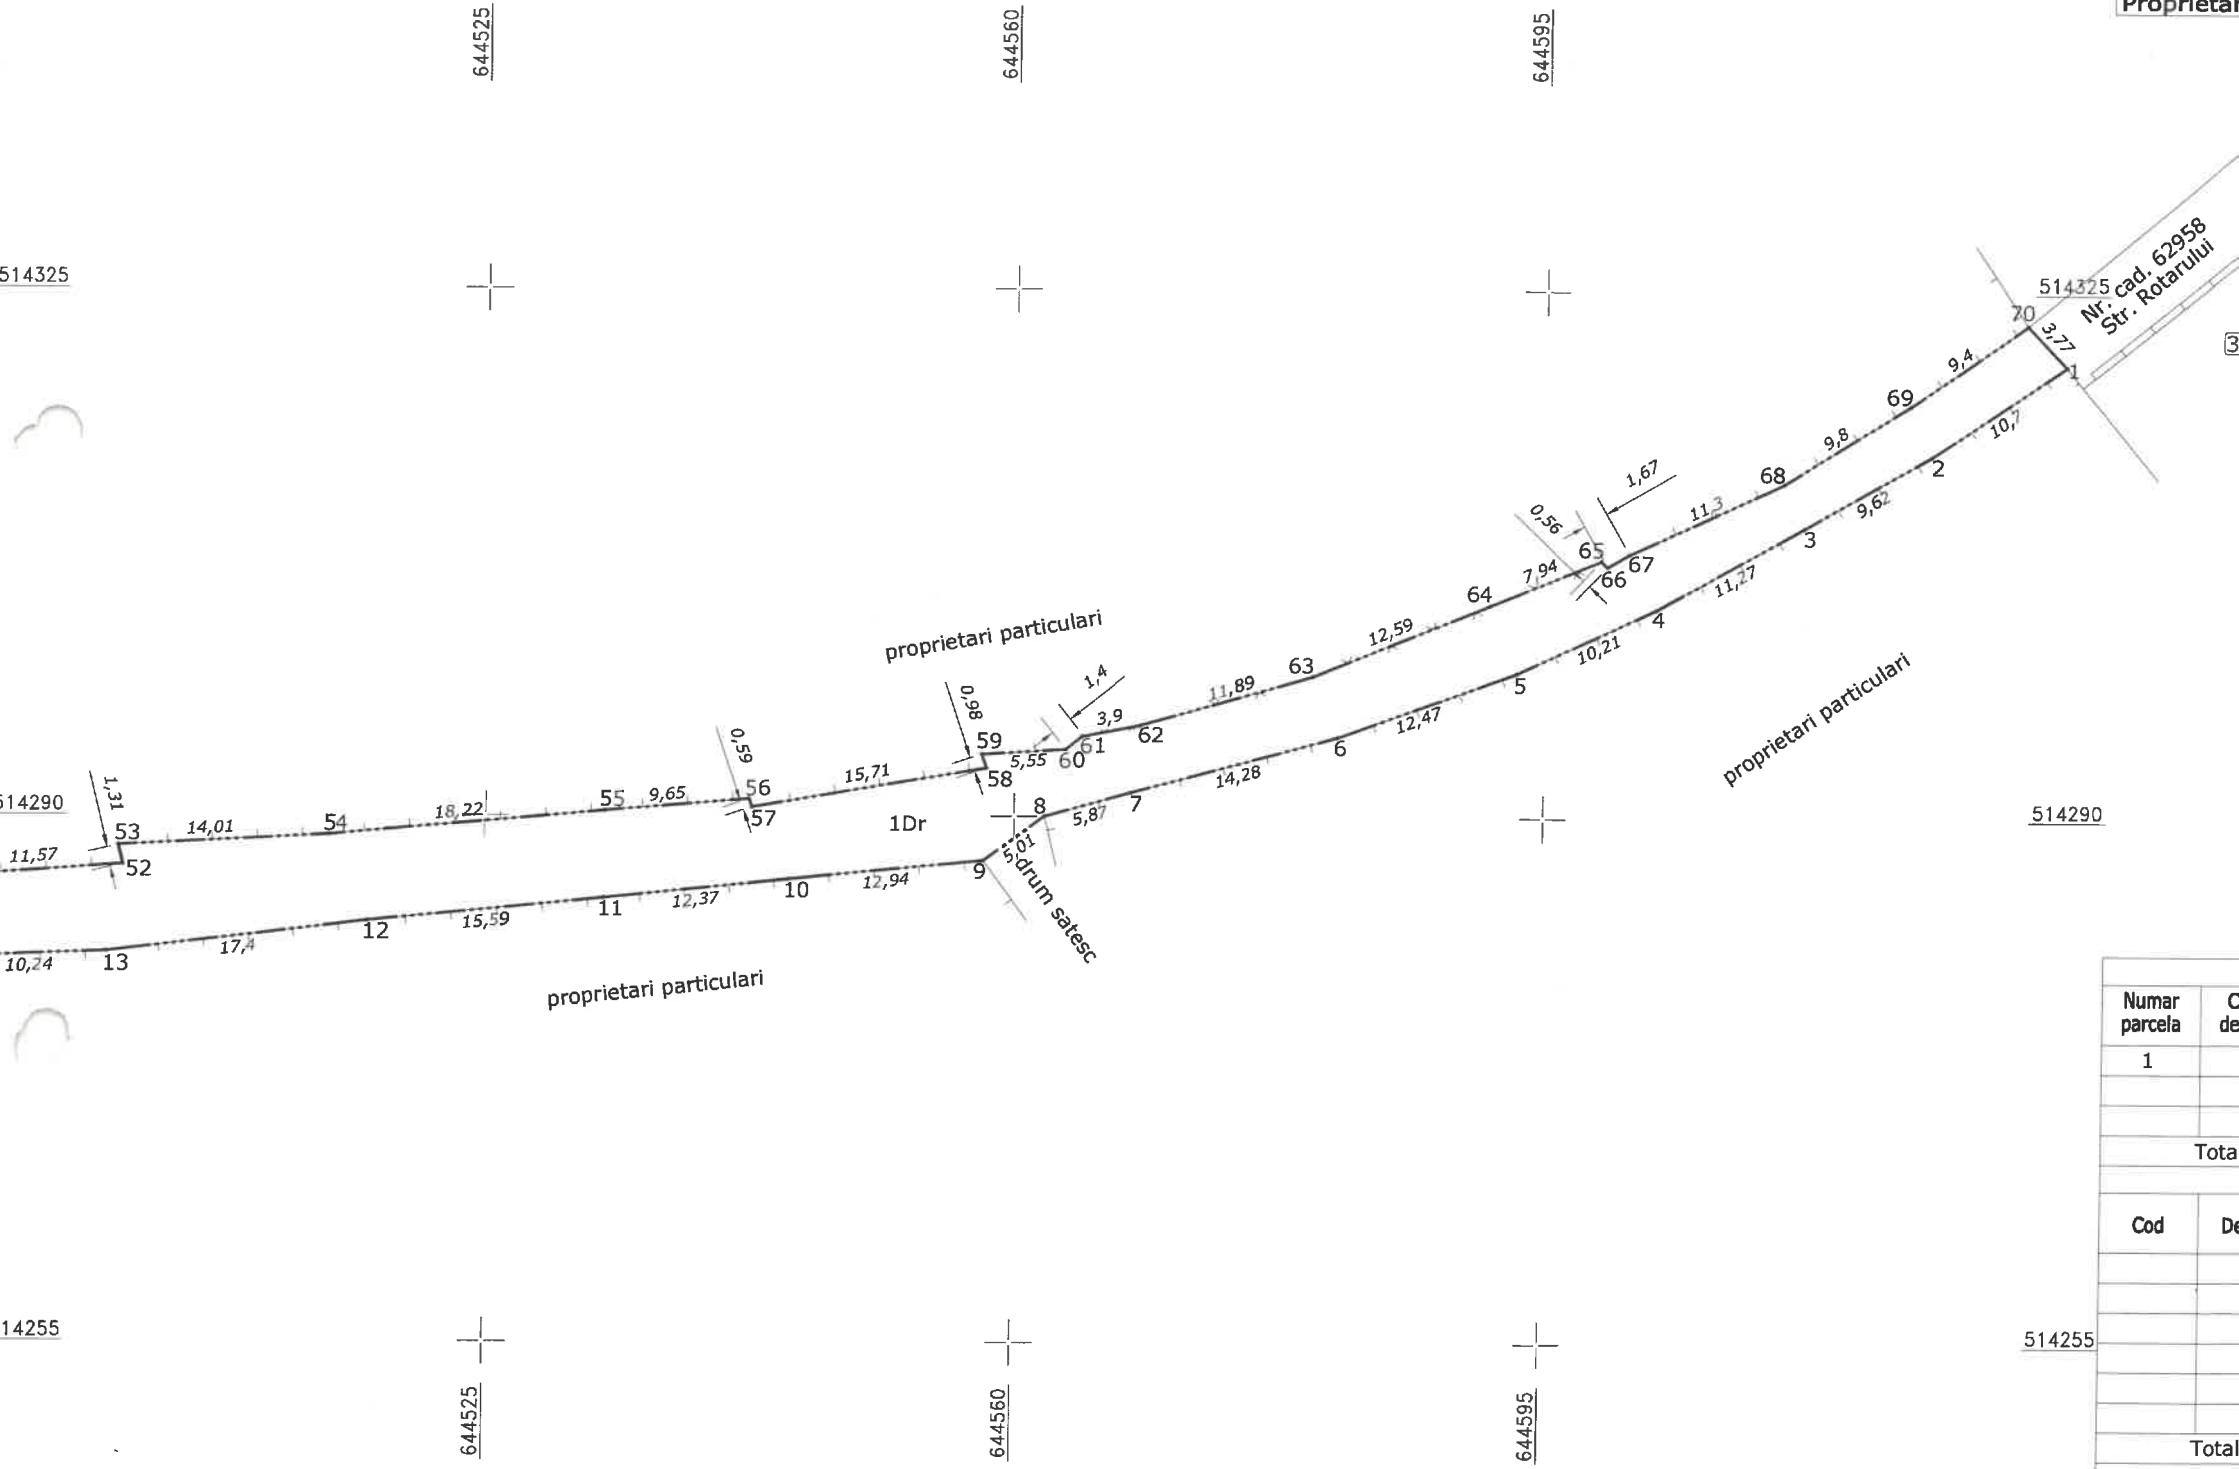

A. Date referitoare la teren			
Numar parcela	Categorie de folosinta	Suprafata (mp)	Mentiuni
1	Dr	2334	Imobil partial delimitat de gardurile care imprejmuiesc imobilele invecinate
			Lungimea imobilului = 706 ml
			Latimea minima a imobilului = 4 m
Total		2334	
B. Date referitoare la constructii			
Cod	Destinatie	Suprafata construita la sol (mp)	Mentiuni
Total			
Suprafata totala masurata a imobilului = 2334 mp			
Suprafata din act = 2334 mp			
Executant: PI SA EXECUTE I. TOPO MERA CAD SRL CERTIFICAT DE AUTORIZARE SERIA RO-BC-F Nr. 1951 / 16.12.2018 TOPO MERA CAD SRL CLASA III Data: 05.2023			Inspector Parafa, semnatura si data stampila BCPI
Confirm executarea masurarilor la teren, corectitudinea intocmirii documentatiei cadastrale si corespondenta acestora cu realitatea din teren			Confirm introducerea imobilului in baza de date Integrata si atribuirea numarului cadastral

645150

545200



Inspector
Parafa
semnatura si data
stampila BCPI

Plan de amplasament si delimitare a imobilului

Scara 1:500

Nr. cadastral	Suprafata masurata	Adresa imobilului
	2881 mp	Intravilan, Extravilan, sat Pralea, DE 2022
Nr. carte funciara	Unitatea administrativ teritoriala (UAT):	
	com. Caiuti	
Proprietar: Comuna Caiuti		

514850

Dispunerea planselor

Plansa 1

Plansa 2

Plansa 3

Plansa 4

514850

514800

514800

A. Date referitoare la teren				
Numar parcela	Categorie de folosinta	Suprafata (mp)	Mentiuni	
1	Dr	1312	Extravilan	Imobil partial delimitat de gardurile care imprejmulesc imobilele invecinate Lungimea imobilului = 710 ml Latimea minima a imobilului = 4 m
2	Dr	385	Intravilan	
3	Dr	1184	Extravilan	
Total		2881		
B. Date referitoare la constructii				
Cod	Destinatie	Suprafata construita la sol (mp)	Mentiuni	
Total				
Suprafata totala masurata a imobilului = 2881 mp Suprafata din act = 2881 mp				
Executant: TOPO MERA CAD SRL Nr. certificat de autorizare: RO-B-J 1951/16.12.2020 Data: 05.2023			Inspector Parafa, semnatura si data stampila BCPI	
Confirm executarea masuratorilor la teren, corectitudinea intocmirii documentatiei cadastrale si corespondenta acestora cu realitatea din teren			Confirm introducerea imobilului in baza de date integrată și atribuirea numărului cadastral	

514750

514750

Scara 1:500

Proprietar: Comuna Caiuti

Disponerea planșelor

Plansa 2

Plansa 4

Nr. cad. 60089
60

A. Date referitoare la teren

Total

2001		
B. Date referitoare la constructii		

Total

Suprafata totala masurata a imobilului = 2881 mp

Suprafata din act = 2881 mp

Executant:
TOPO MERA CAD SRL
nr. certificat de autorizare
RO-B-I-1951/16.12.2020


Inspector
Parafa, semnatura si data
stampila BCPI

Confirm introducerea imobilului în baza de date Integrată și atribuirea numărului cadastral

Plan de amplasament si delimitare a imobilului
Scara 1:500

Nr. cadastral	Suprafata masurata	Adresa imobilului
	2881 mp	Intravilan, Extravilan, sat Pralea, DE 2022
Nr. carte funciara		Unitatea administrativ teritoriala (UAT):
		com. Caiuti
Proprietar: Comuna Caiuti		

A. Date referitoare la teren				
Numar parcela	Categorie de folosinta	Suprafata (mp)	Mentiuni	
1	Dr	1312	Extravilan	Imobil partial delimitat de gardurile care imprejmuiesc imobilele invecinate Lungimea imobilului = 710 ml Latimea minima a imobilului = 4 m
2	Dr	385	Intravilan	
3	Dr	1184	Extravilan	
Total		2881		
B. Date referitoare la constructii				
Cod	Destinatie	Suprafata construita la sol (mp)	Mentiuni	
Total				
Suprafata totala masurata a imobilului = 2881 mp				
Suprafata din act = 2881 mp				
Executant: TOPO MERA CAD SRL nr. certificat de autorizare: RO-B-J 1951/16.12.2020			Inspector Parafa, semnatura si data stampila BCPI	
Data: 05.2023				
Confirm executarea masuratorilor la teren, corectitudinea întocmirii documentației cadastrale și corespondența acestora cu realitatea din teren			Confirm introducerea imobilului în baza de date integrată și atribuirea numărului cadastral	

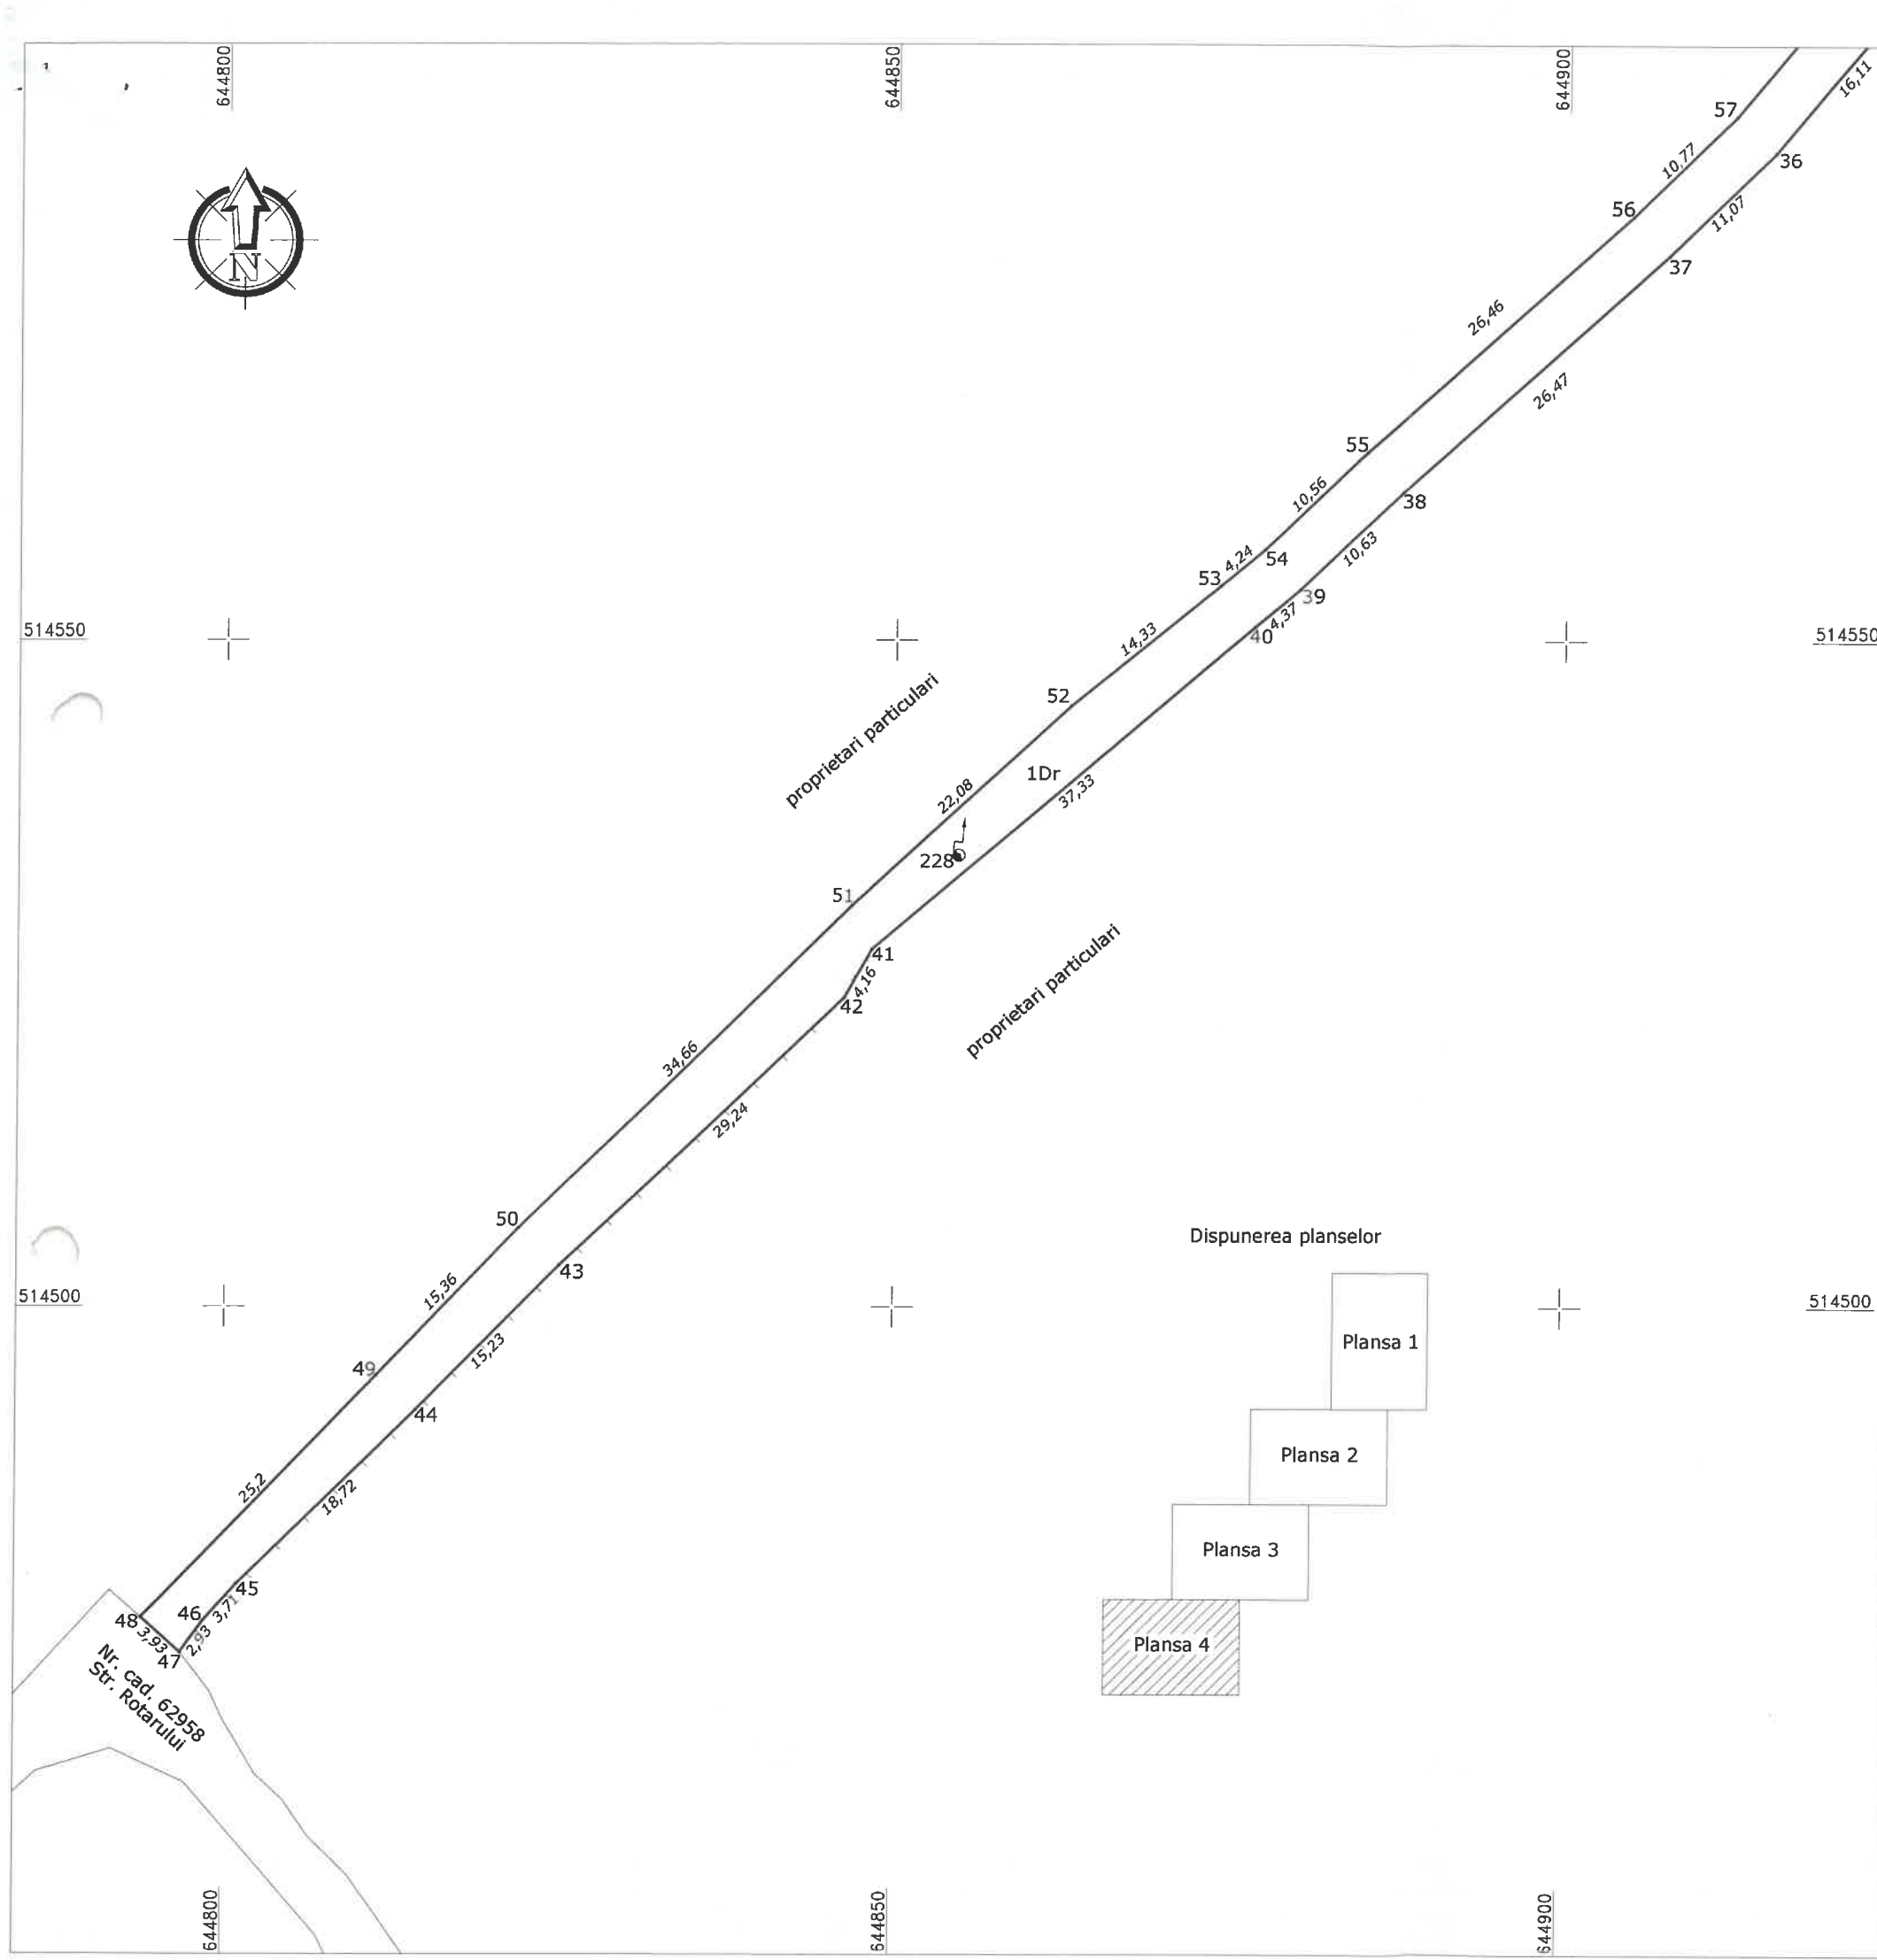

ANEXA nr. 16 la HCL...../2023

Diagram illustrating the connection between Planas 1 and Planas 2. Planas 1 is represented by a shaded box, and Planas 2 is represented by a text label. A line connects the two.

Nr. cadastral	Suprafata masurata	Adresa imobilului
	1447 mp	Intravilan, Extravilan, com. Caiuti, sat Blidari, DE 1738
Nr. carte funciara		Unitatea administrativ teritoriala (UAT):
		com. Caiuti
Proprietar: Comuna Caiuti		

A. Date referitoare la teren			
Numar parcela	Categorie de folosinta	Suprafata (mp)	Mentiiuni
1	Dr	556	Intravilan
2	Dr	891	Extravilan
Total		1447	Imobil partial delimitat de gardurile care imprejmulesc imobilele invecinate Lungimea imobilului = 358 ml Latimea minima a imobilului = 4 m

B. Date referitoare la constructii			
Cod	Destinatie	Suprafata construita la sol (mp)	Mentiiuni
Total			

Suprafata totala masurata a imobilului = 1447 mp	
Suprafata din act = 1447 mp	
Executant: TOPO MERA CAD SRL nr. certificat de autorizare: RO-B-J-1951/16.12.2020 Inspector Parafa, semnatura si data stampila BCPI	TOPO MERA CAD SRL RO-BC-F 10/12/2018 MELU BOGDAN VASILE CATEGORIA B

Confirmarea executantului		Confirmarea inspectorului	
Confirm executarea măsurătorilor la teren, corectitudinea întocmirii documentației cadastrale și corespondența acestora cu realitatea din teren	Confirm introducerea imobilului în baza de date integrată și atribuirea numărului cadastral	Data: 05.2023	Data: 05.2023

Nr. cadastral	Suprafata masurata	Adresa imobilului
	1447 mp	Intravilan, Extravilan, com. Caiuti, sat Blidari, DE 1738
Nr. carte funciara		Unitatea administrativ teritoriala (UAT):
		com. Caiuti

647745	647780	518875
--------	--------	--------

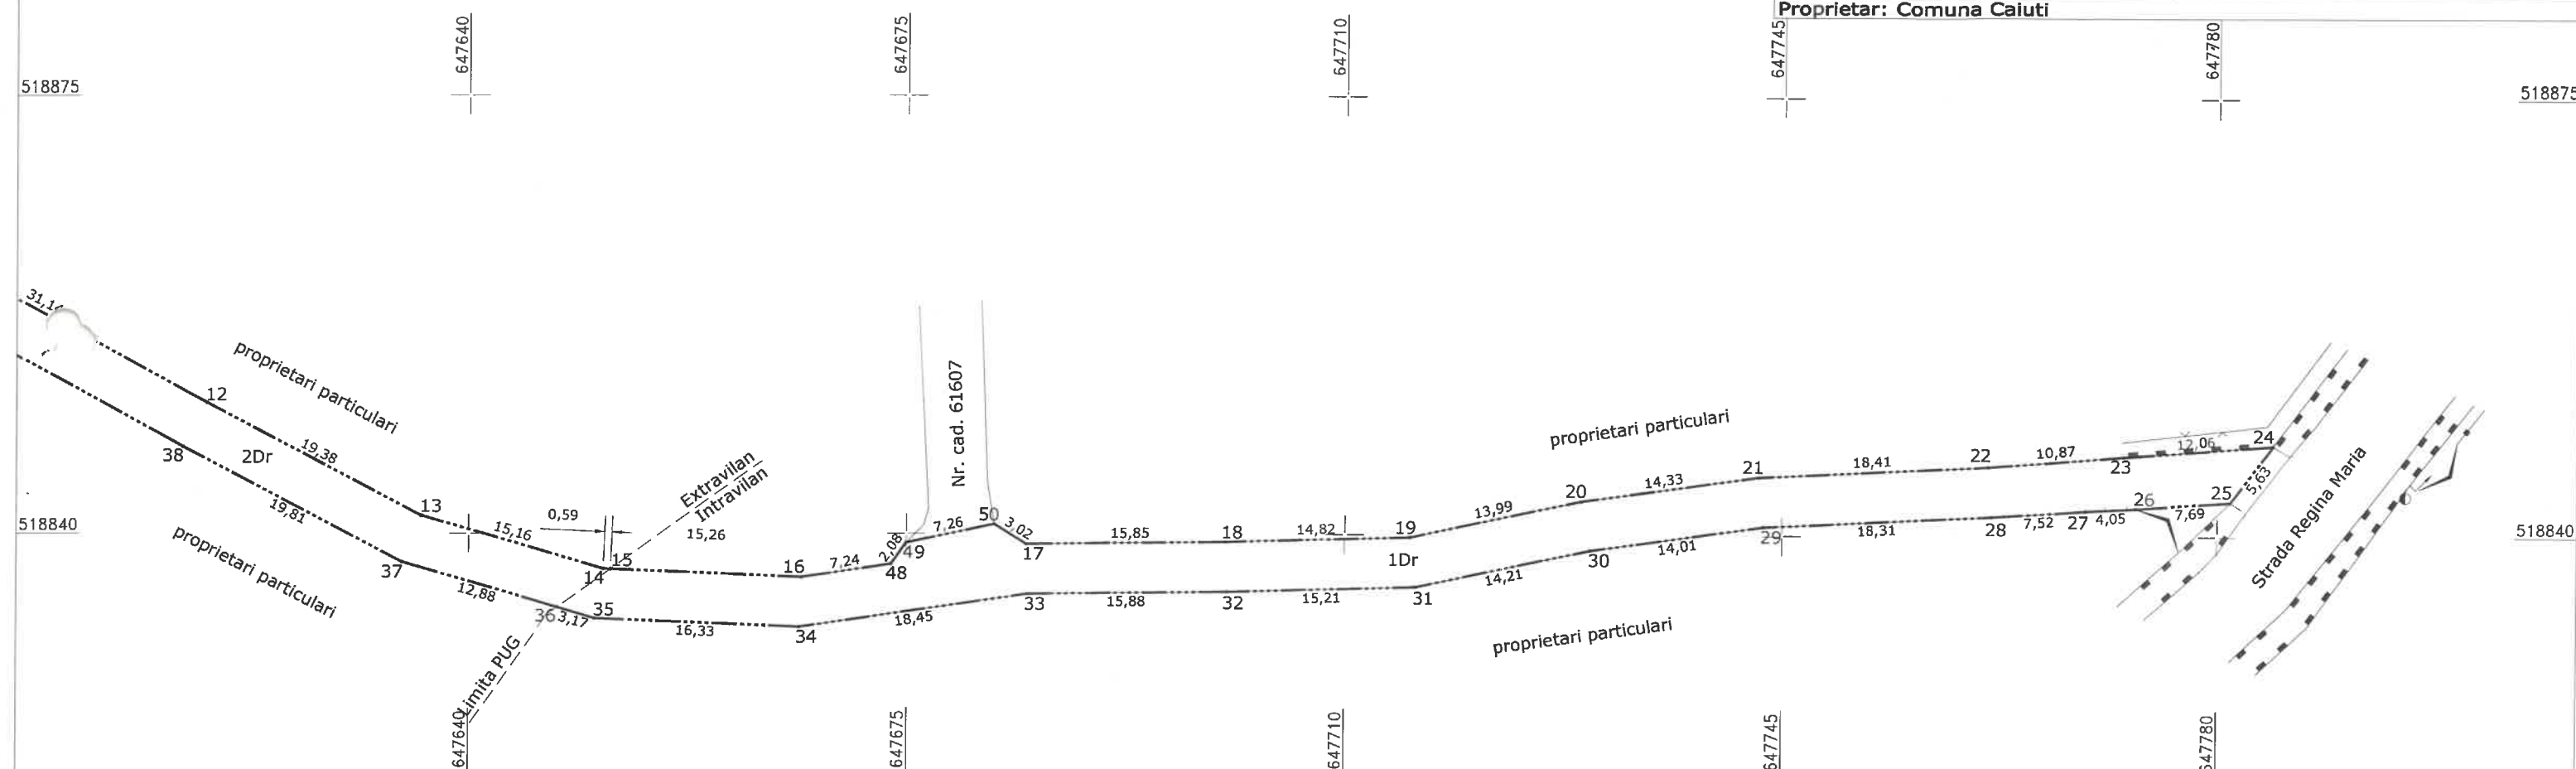


Diagram illustrating the relationship between two plans (Plansa 1 and Plansa 2) in a project network. Plansa 1 is shown as a rectangle on the left, and Plansa 2 is shown as a rectangle on the right, partially overlapping Plansa 1. This represents a sequence where Plansa 1 must be completed before Plansa 2 can begin.

Numar parcels	Categorie de folosinta	Suprafata (mp)	Mentiiuni	
1	Dr	556	Intravilan	Imobil partial delimitat de gardurile care imprejmuiesc imobilele invecinate Lungimea imobilului = 358 m Latimea minima a imobilului = 4 m
2	Dr	891	Extravilan	
Total		1447		

Cod	Destinatie	Suprafata construita la sol (mp)	Mentuni
Total			

Executant: TOPO MERA CAD SRL Nr. certificat de autorizare: RO-B-J 1951/16.12.2020 SERIA RO-B-J Nr. 1951 / 16.12.2020 TOPO MERA CAD SRL CLASA III Data: 05.2023 Confirm executarea măsurătorilor la teren, corectitudinea întocmirii documentației cadastrale și coreșpundența acesteia cu realitatea din teren	Inspector Parafa, semnatura și data stampila BCPI Confirm introducerea imobilului în baza de date integrată și atribuirea numărului cadastral
--	---




CONSILIUL LOCAL CĂIUȚI

ANEXA nr. 17 la HCL/2023

Plan de amplasament si delimitare a imobilului

Scara 1:500

Disponerea planselor

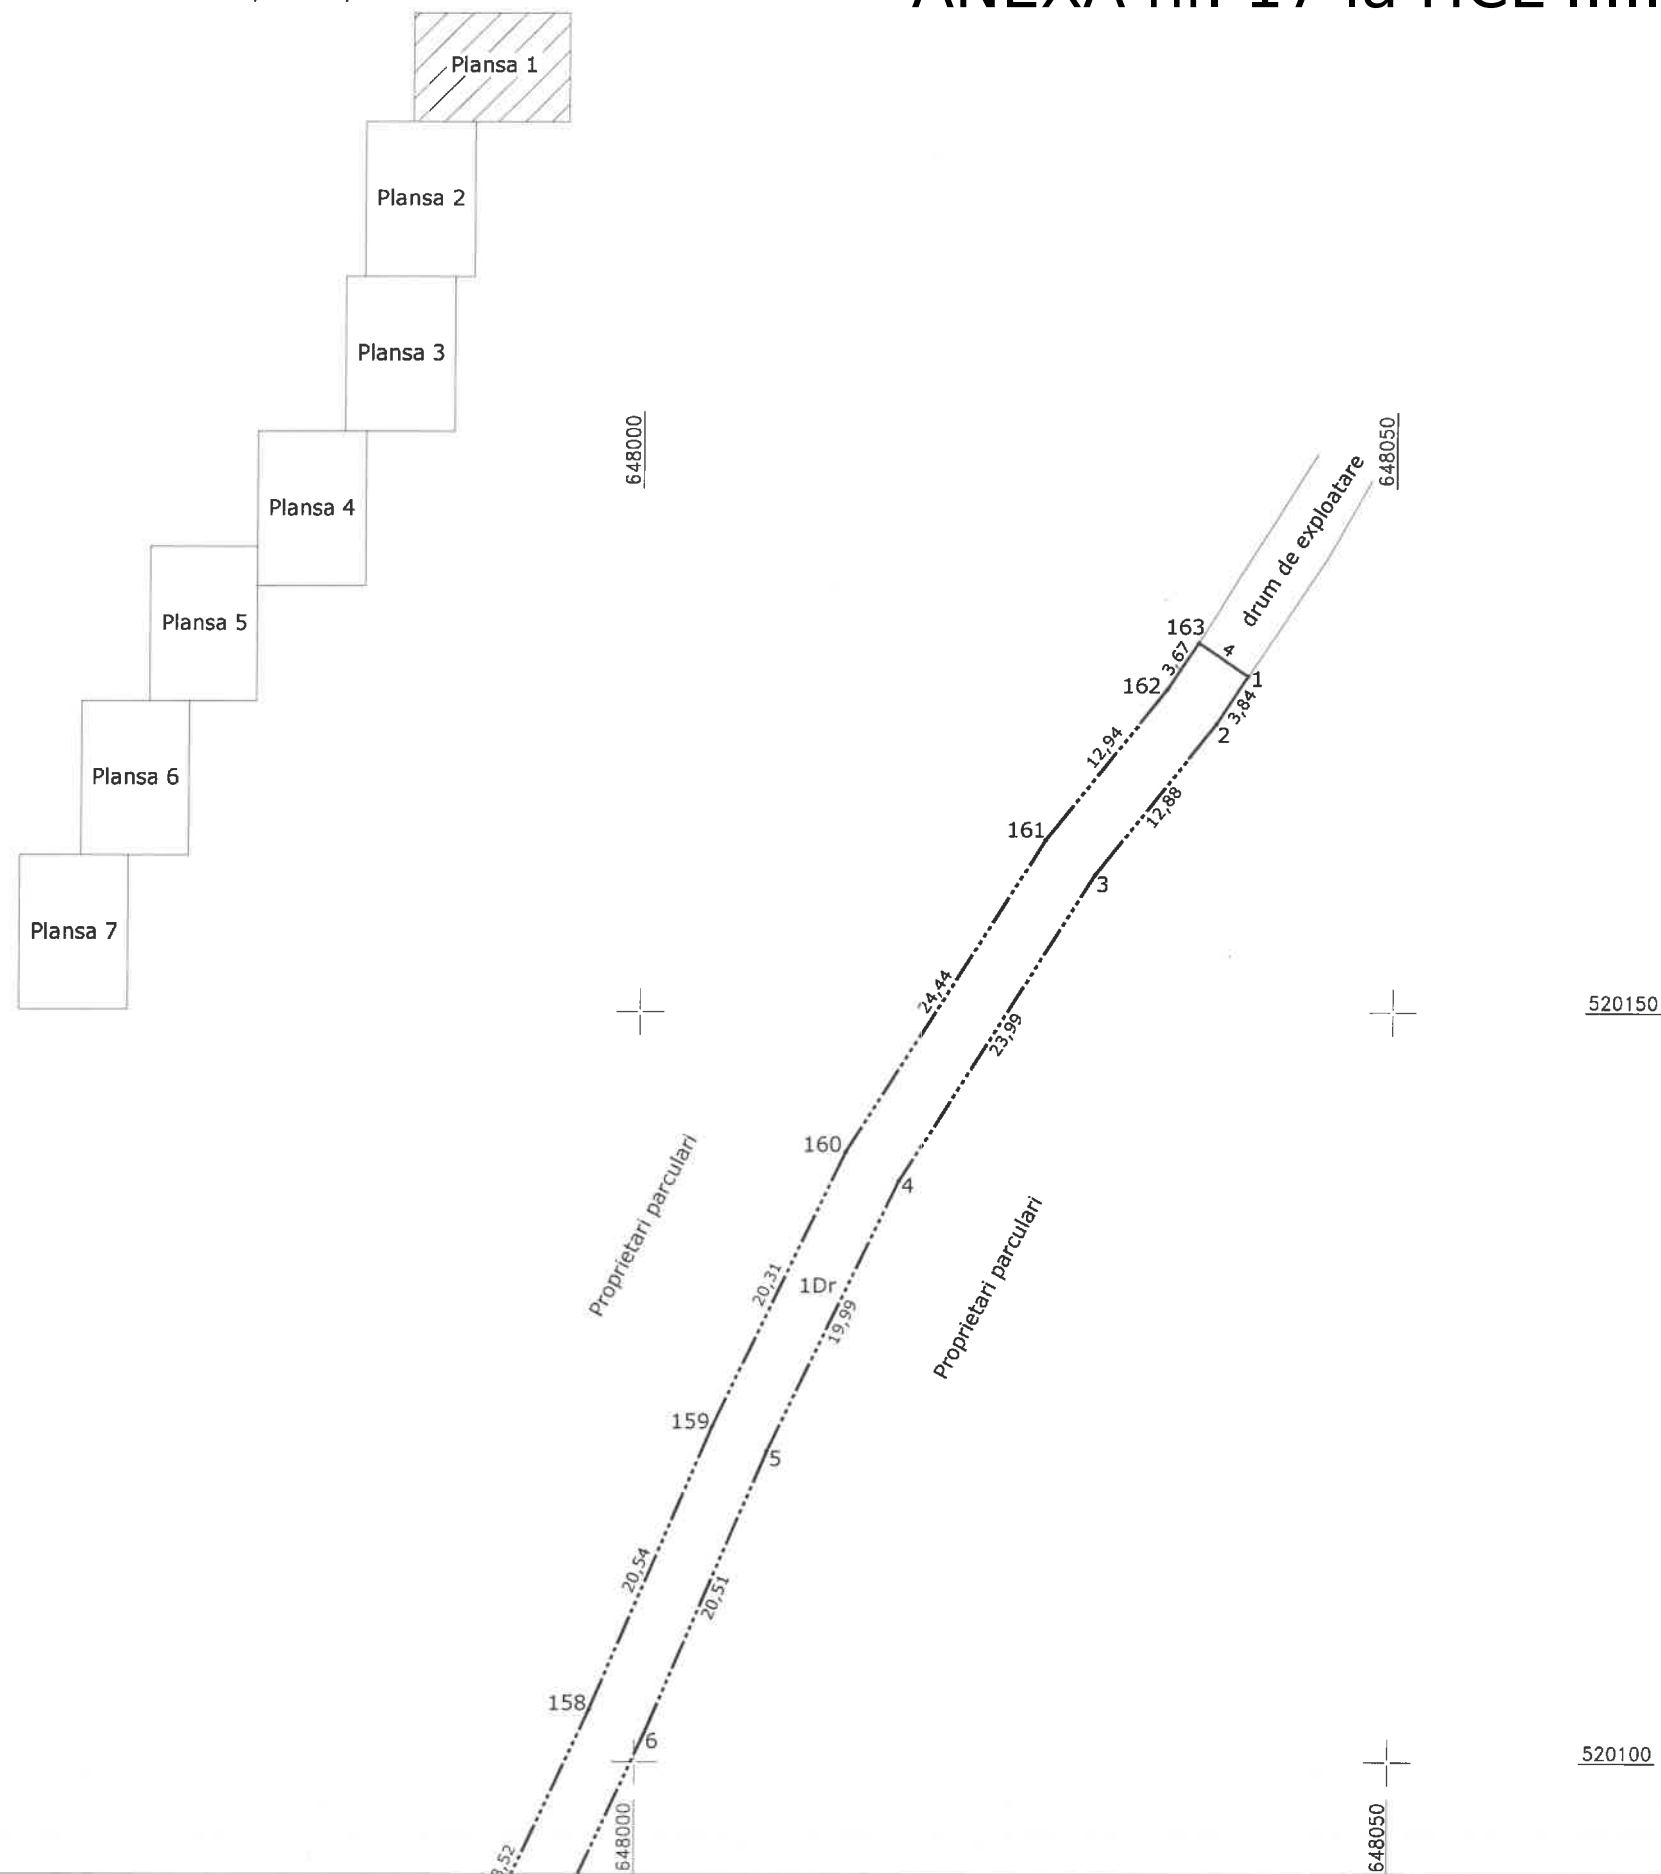


Nr. cadastral	Suprafata masurata	Adresa imobilului
	5698 mp	Extravilan, com. Caiuti, DE 1630
Nr. carte funciara		Unitatea administrativ teritoriala (UAT):
		com. Caiuti
Proprietar: Comuna Caiuti		

A. Date referitoare la teren			
Numar parcela	Categorie de folosinta	Suprafata (mp)	Mentiuni
1	Dr	5698	Imobil neimprejmuit Lungimea imobilului = 710 ml Latimea minima a imobilului = 4 m
Total		5698	
B. Date referitoare la constructii			
Cod	Destinatie	Suprafata construita la sol (mp)	Mentiuni
Total			
Suprafata totala masurata a imobilului = 5698 mp Suprafata din act = 5698 mp			
Executant: TOPO MERA CAD SRL nr. certificat de autorizare: RO-B-J 1951/16.12.2020 Data: 05.2023			Inspector Parafa, semnatura si data stampila BCPI
Confirm executarea masuratorilor la teren, corectitudinea intocmirii documentelor cadastrale si corespondenta acestora cu realitatea din teren			Confirm introducerea imobilului in baza de date integrată și atribuirea numărului cadastral

Scara 1:500

Nr. cadastral	Suprafata masurata	Adresa imobilului
	5698 mp	Extravilan, com. Caiuti, DE 1630
Nr. carte funciara		Unitatea administrativ teritoriala (UAT):
Proprietar: Comuna Caiuti		com. Caiuti

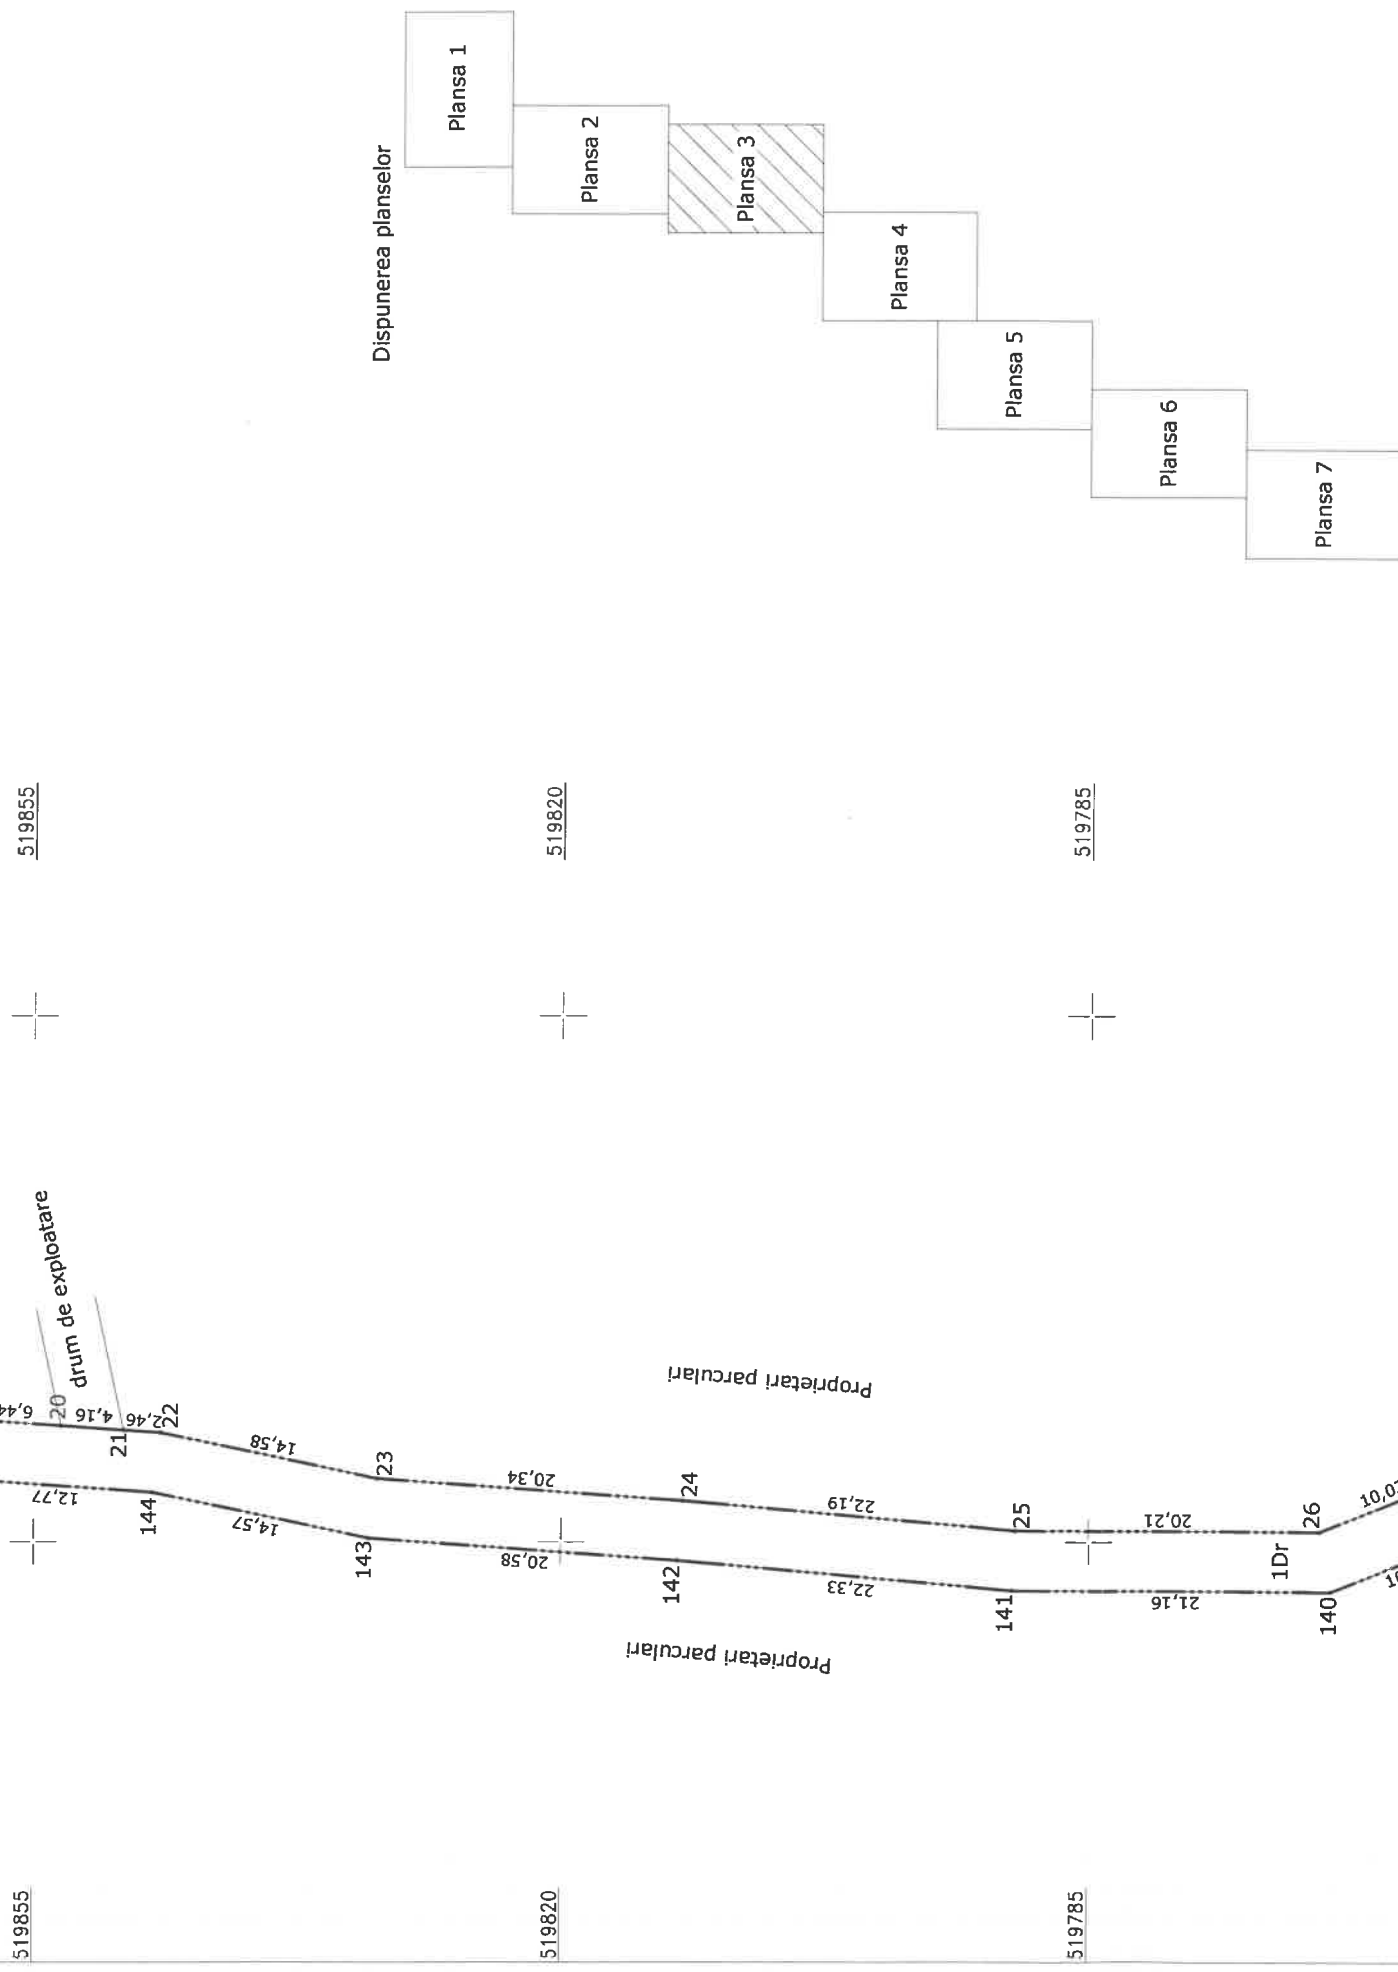

A. Date referitoare la teren			
Numar parcela	Categorie de folosinta	Suprafata (mp)	Mentiuni
1	Dr	5698	Imobil neimprejmuit Lungimea imobilului = 710 ml Latimea minima a imobilului = 4 m
Total		5698	
B. Date referitoare la constructii			
Cod	Destinatie	Suprafata construita la sol (mp)	Mentiuni
Total			
Suprafata totala masurata a imobilului = 5698 mp			
Suprafata din act = 5698 mp			

Inspector
Parafa, semnatura si data
stampila BCPI



Inspector
Parafa, semnatura si data
stampila BCPI

Executant: TOPO MERA CAD SRL
nr. Certificat de autorizare:
RO-B-1.1951/16.12.2020

CERTIFICAT
DE
AUTORIZARE
SERIA RO-B-1.1951/16.12.2020


TOPO MERA CAD SRL
Data: 05.2023

Confirmarea măsurătorilor în teren, corectitudinea întocmirii
documentelor cadastrale și corespondența acestora cu realitatea din teren


Confirmarea introducerii în baza de date integrată și atribuirea
numărului cadastral

Plan de amplasament si delimitare a imobilului

Scara 1:500

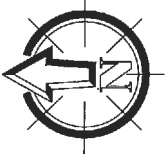

Nr. cadastral	Suprafata masurata	Adresa imobilului
Nr. carte funciara	5698 mp	Extravilan, com. Caluti, DE 1630
Unitatea administrativ teritoriala (UAT):		
com. Caluti		
Proprietar: Comuna Caluti		

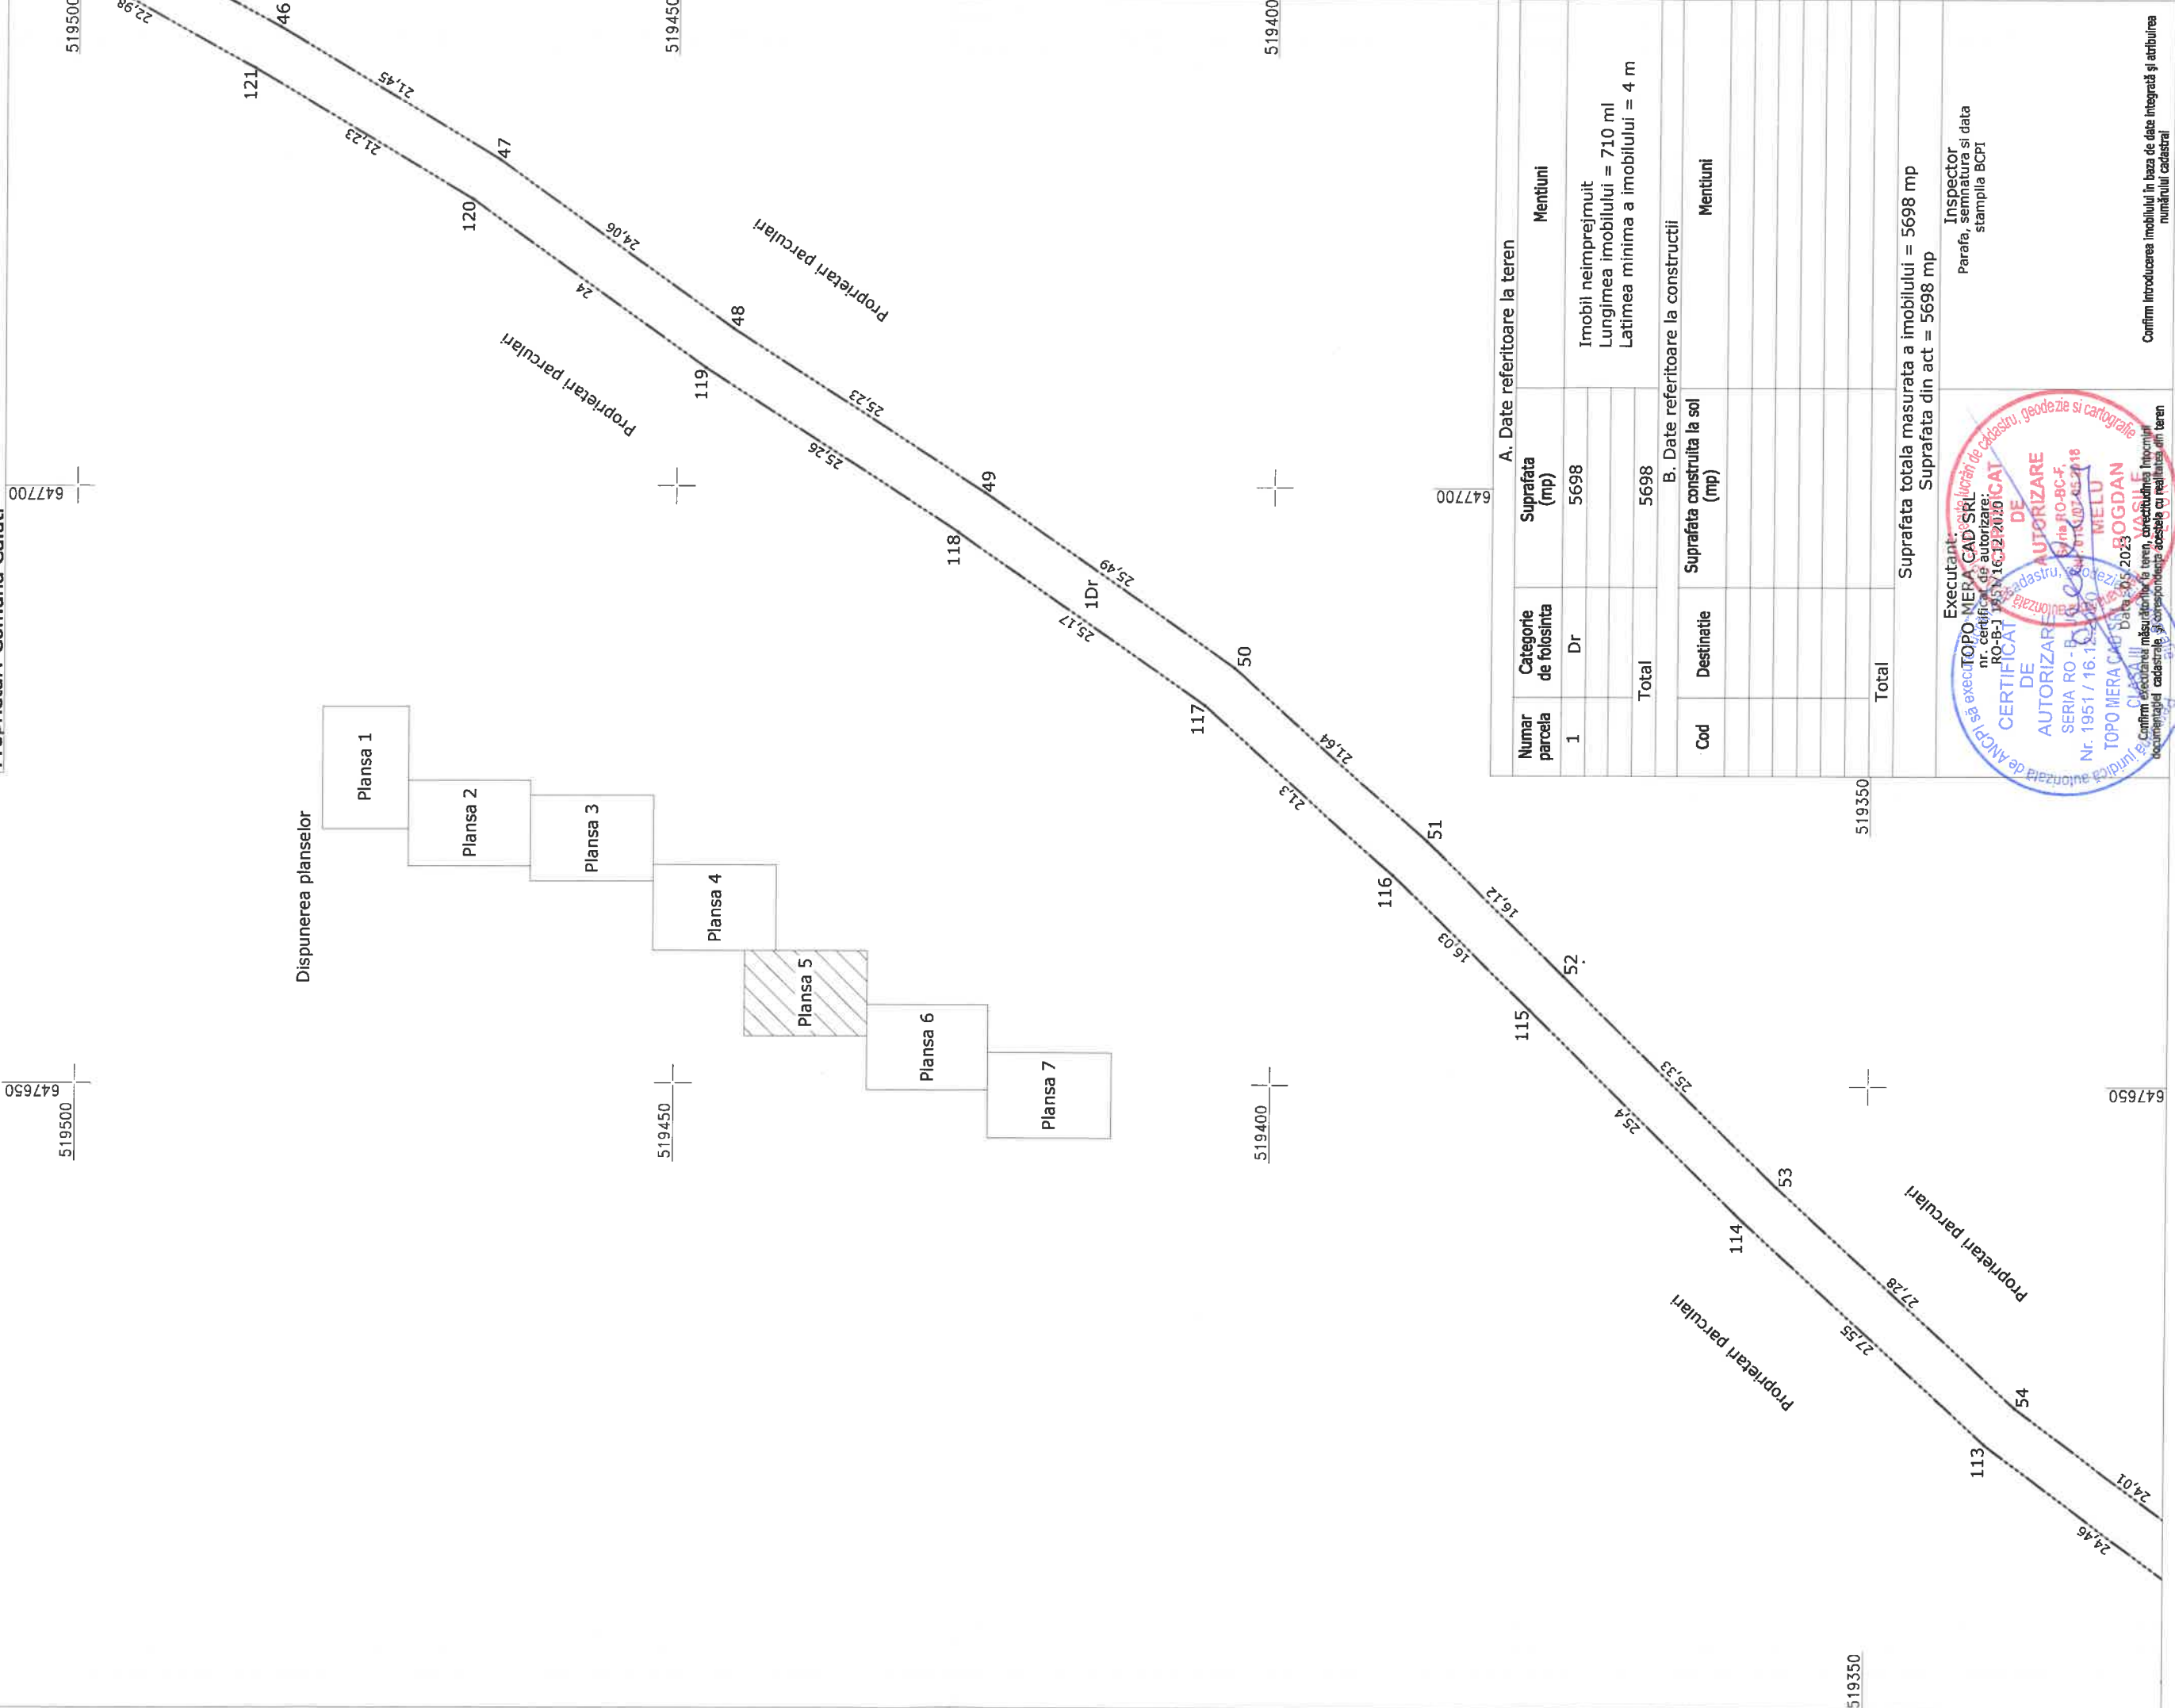

A. Date referitoare la teren			
Numar parcela	Categorie de folosinta	Suprafata (mp)	Mentiuni
1	Dr	5698	Imobil neimprejmuit Lungimea imobilului = 710 ml Latimea minima a imobilului = 4 m
Total		5698	
B. Date referitoare la constructii			
Cod	Destinatie	Suprafata construita la sol (mp)	Mentiuni
Total			
		Suprafata totala masurata a imobilului = 5698 mp	
		Suprafata din act = 5698 mp	

Executant: S.C. "C.A.D. S.R.L." nr. certific. de autorizare: RO-B-1 / 1951 / 16.12.2020

CERTIFICAT DE AUTORIZARE DE CONSTRUCȚII SERIA RO - B-1 / 1951 / 16.12.2020

TOPO MERA CAD. S.R.L. nr. certific. de autorizare: RO-B-1 / 1951 / 16.12.2020

CONFIRMAREA MĂSURĂTORILOR LA TEREN, CONSECUTIVĂ ÎNCHIRIILOR DOCUMENTELOR CADASTRALE ȘI CORRESPONDENȚA AȘTEIA CU REALITATEA DIN TEREN

Inspector
Parafa, semnatura si data
stampila BCPI


Confirm introducerea imobilului in baza de date integrată și atribuirea numărului cadastral

Plan de amplasament si delimitare a imobilului

Scara 1:500

ANEXA NR. 16

Nr. cadastral	Suprafata masurata 5698 mp	Adresa imobilului Extravilan, com. Caluti, DE 1630
Nr. carte funciara	Unitatea administrativ teritoriala (UAT): com. Caluti	
Proprietar: Comuna Caluti		

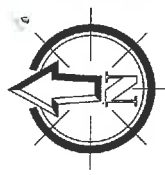


519300

519300

647550

Dispunerea planselor

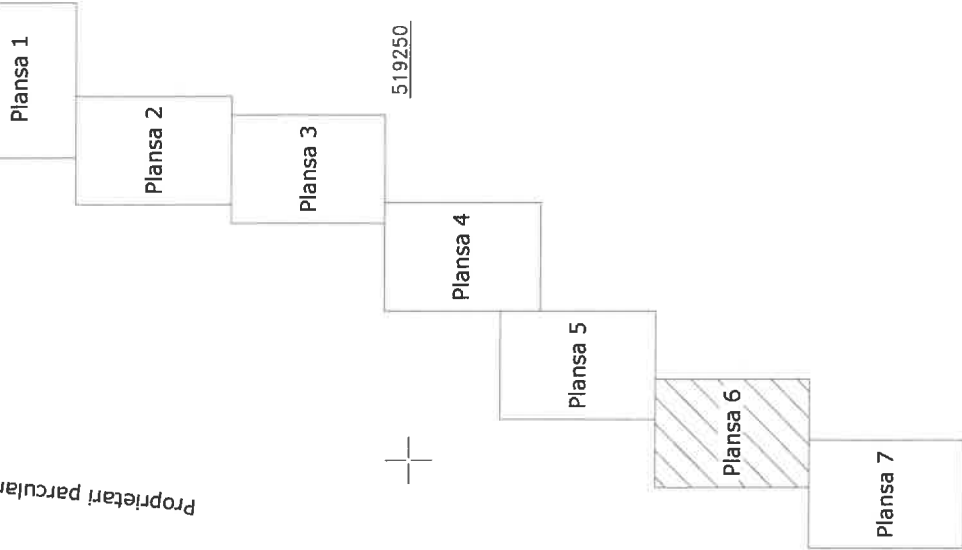

519250

519250

519200

519200

519150

519150

647550

A. Date referitoare la teren			
Numar parcela	Categorie de folosinta	Suprafata (mp)	Mentiuni
1	Dr	5698	Imobil neimprejmuit Lungimea imobilului = 710 ml Latimea minima a imobilului = 4 m
Total		5698	
B. Date referitoare la constructii			
Cod	Destinatie	Suprafata construita la sol (mp)	Mentiuni
Total			
Total		Suprafata totala masurata a imobilului = 5698 mp Suprafata din act = 5698 mp	

Executant: **TOPO MERA CAD SRL** Secole lucra de cadastru, geodezie si cartografie
nr. certificat de autorizare: **RO-841951/16.12.2020**
CERTIFICAT DE AUTORIZARE
SERIA RO-BC-F
Nr. 1951 / 16.12.2020
TOPO MERA CAD SRL
CLASA III
BOGDAN MELU
Data: 06.2023
Inspector:
Parafa, semnatura si data
stampila BCPI



Confirm introducerea imobilului in baza de date integrată și atribuirea numărului cadastral

Plan de amplasament si delimitare a imobilului

Scara 1:500

Nr. cadastral	Suprafata masurata 5698 mp	Adresa imobilului Extravilan, com. Caiuti, DE 1630
Nr. carte funciara	Unitatea administrativ teritoriala (UAT): com. Caiuti	
Proprietar: Comuna Caiuti		

Dispunerea planselor

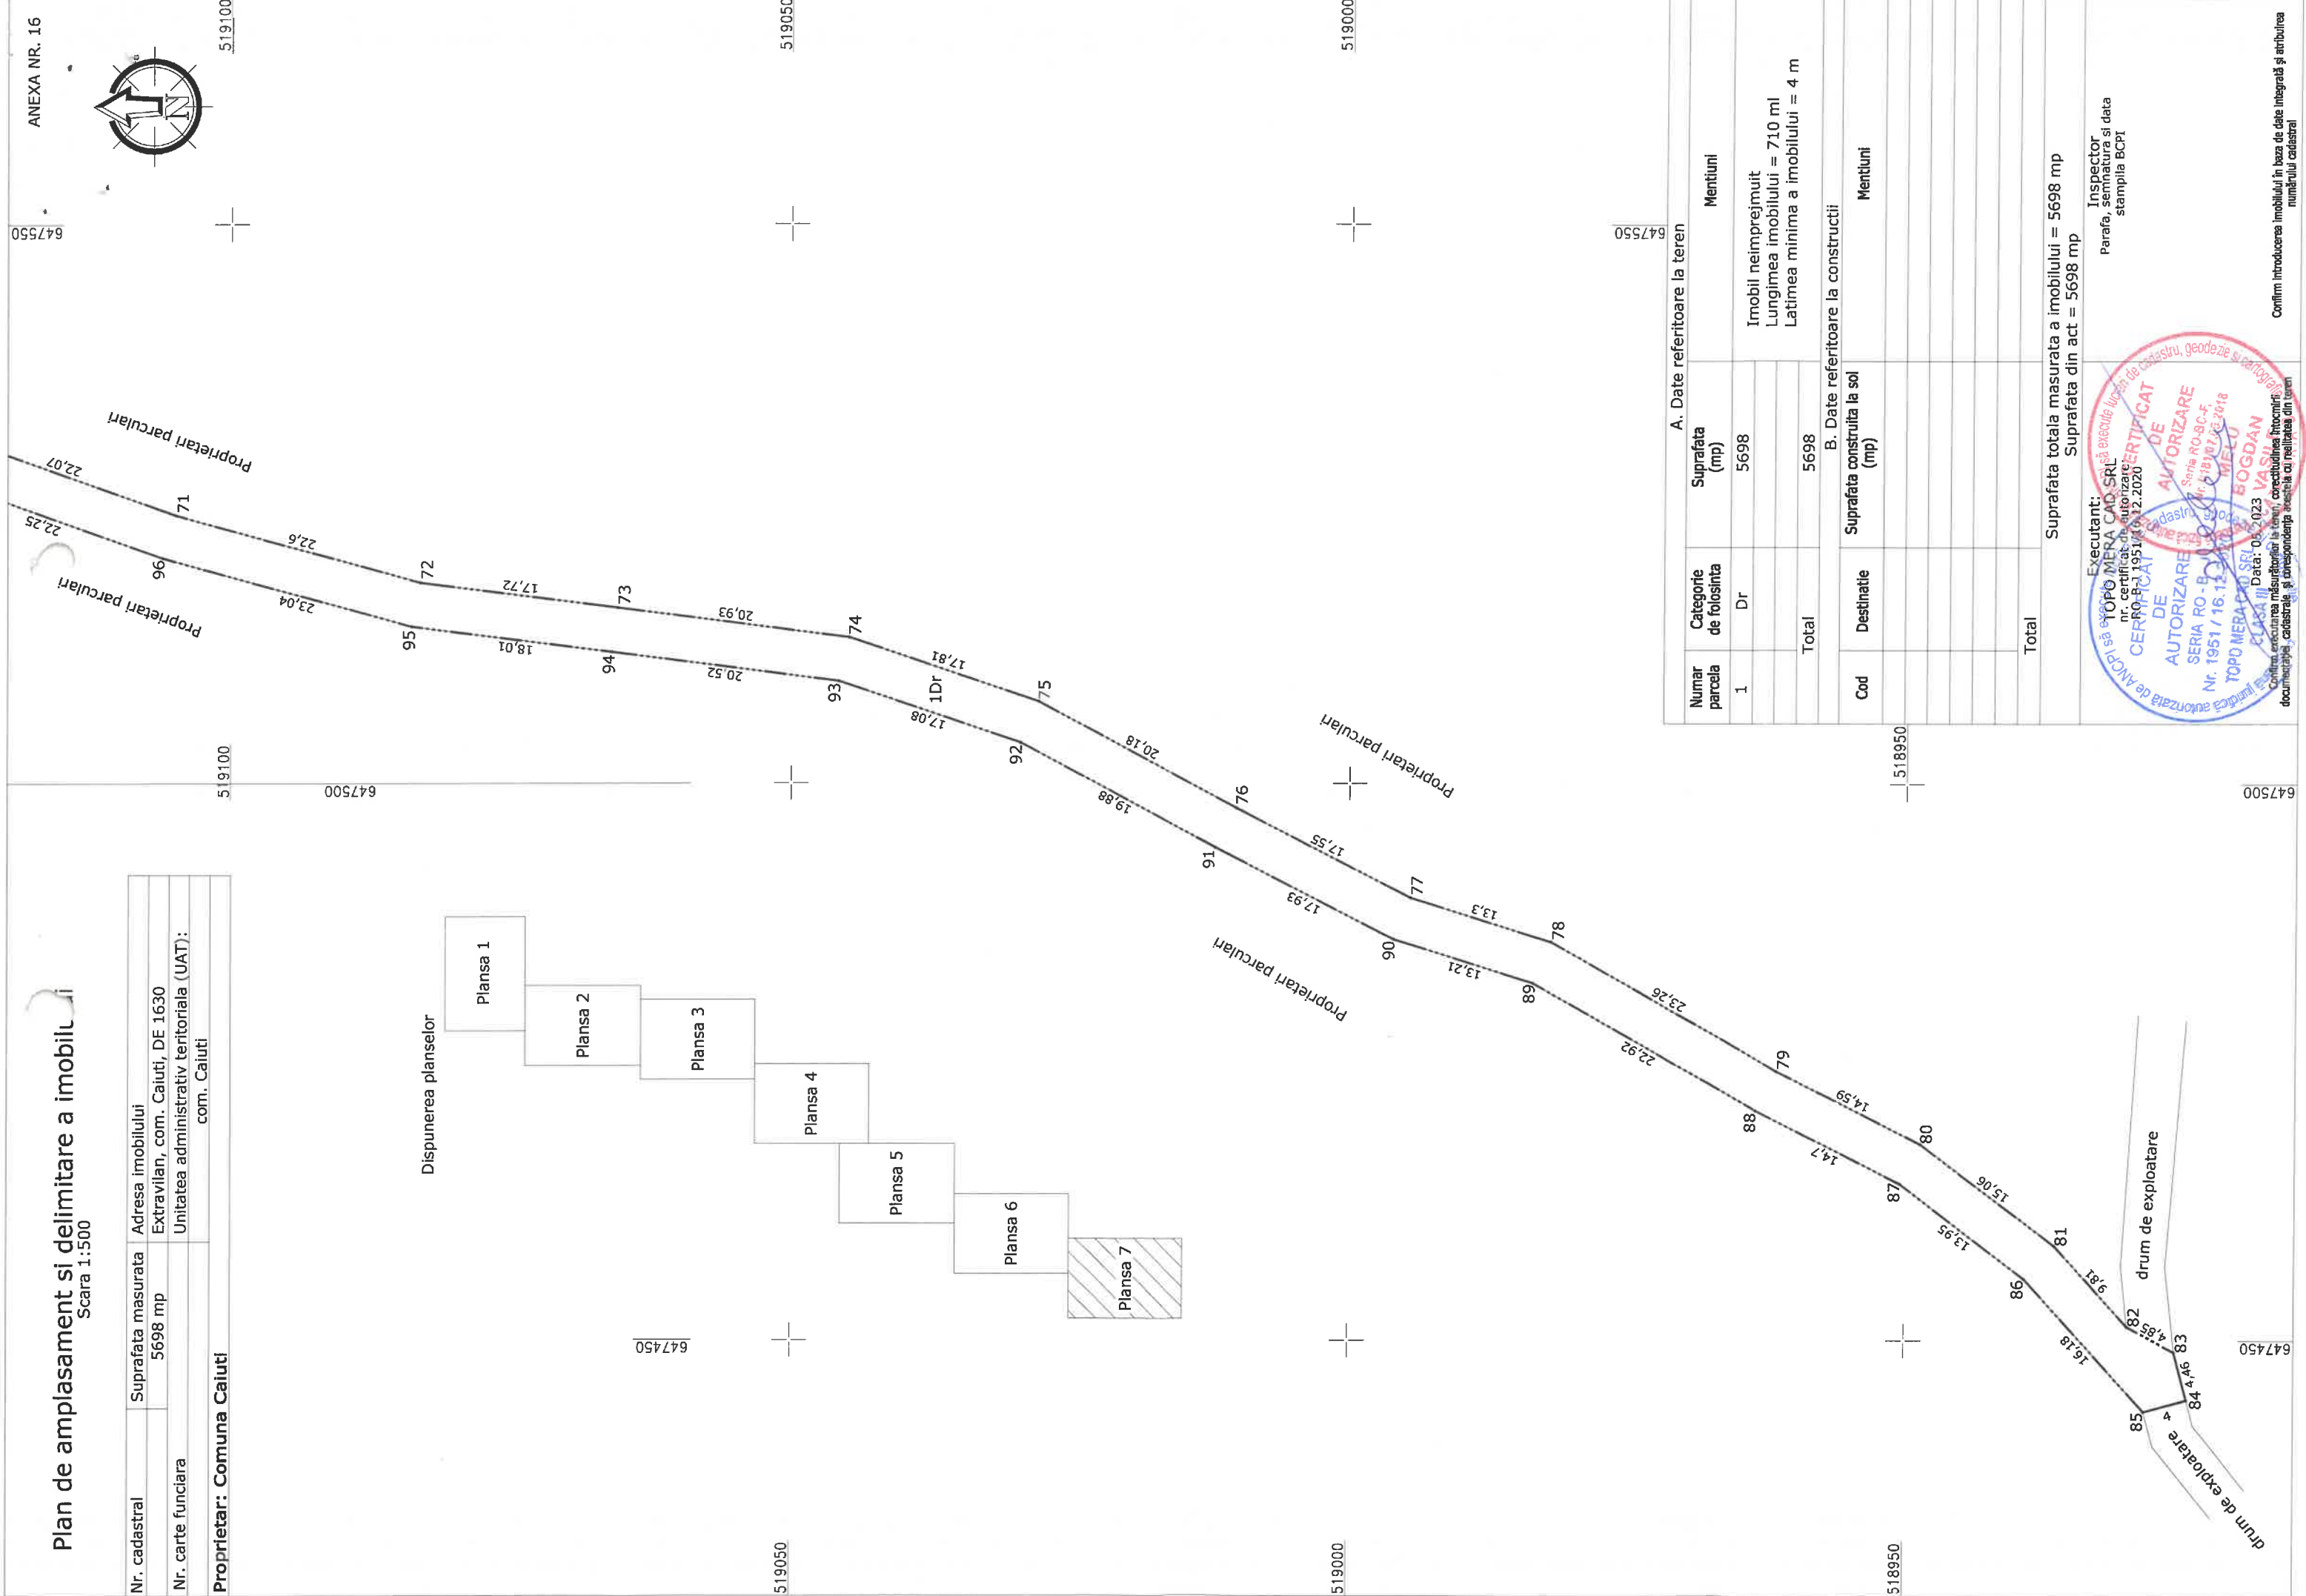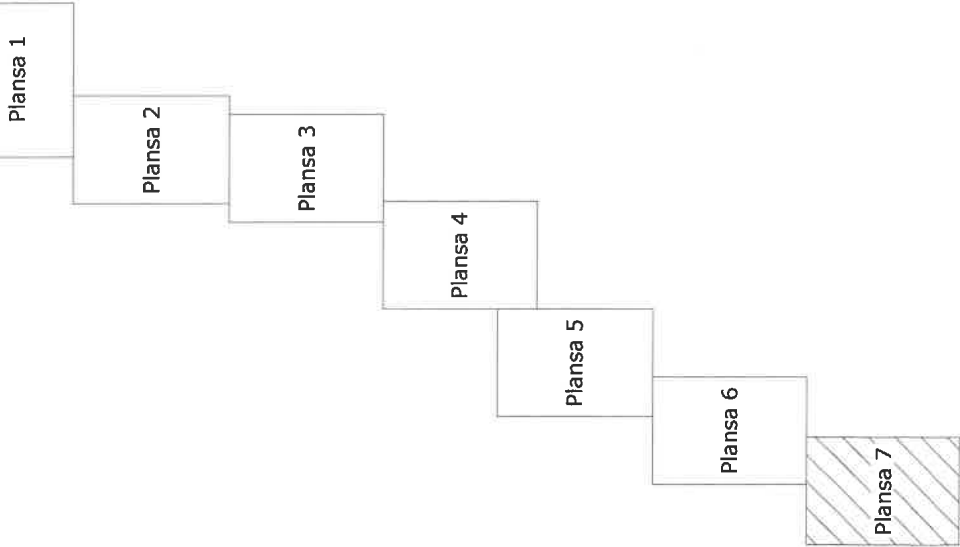

A. Date referitoare la teren			
Numar parcela	Categorie de folosinta	Suprafata (mp)	Mentiuni
1	Dr	5698	Imobil neimprejmuit Lungimea imobilului = 710 ml Latimea minima a imobilului = 4 m
Total		5698	
B. Date referitoare la constructii			
Cod	Destinatie	Suprafata construita la sol (mp)	Mentiuni
Total			
Suprafata totala masurata a imobilului = 5698 mp			
Suprafata din act = 5698 mp			

Executant: **TOPO MERA CAD SRL**
nr. certificat de autorizare: **1951/16.12.2020**
Data: **08.12.2023**

CERTIFICAT DE AUTORIZARE
SERIA RO - B / 1951 / 16.12.2020
Nr. 1951 / 16.12.2020
TOPO MERA CAD SRL
Bucuresti, Romania

Inspector: **Parafa, semnatura si data stampila BCPI**

Confirm introducerea imobilului in baza de date integrată și atribuirea numărului cadastral





CONSILIUL LOCAL CĂIUȚI

ANEXA nr. 18 la HCL/2023

Plan de amplasament si delimitare a imobilului
Scara 1:500

Nr. cadastral	Suprafata masurata	Adresa imobilului
	3315 mp	Extravilan, com. Caiuti, DE 1289
Nr. carte funciara		Unitatea administrativ teritoriala (UAT):
		com. Caiuti
Proprietar: Comuna Caiuti		

Dispunerea planselor

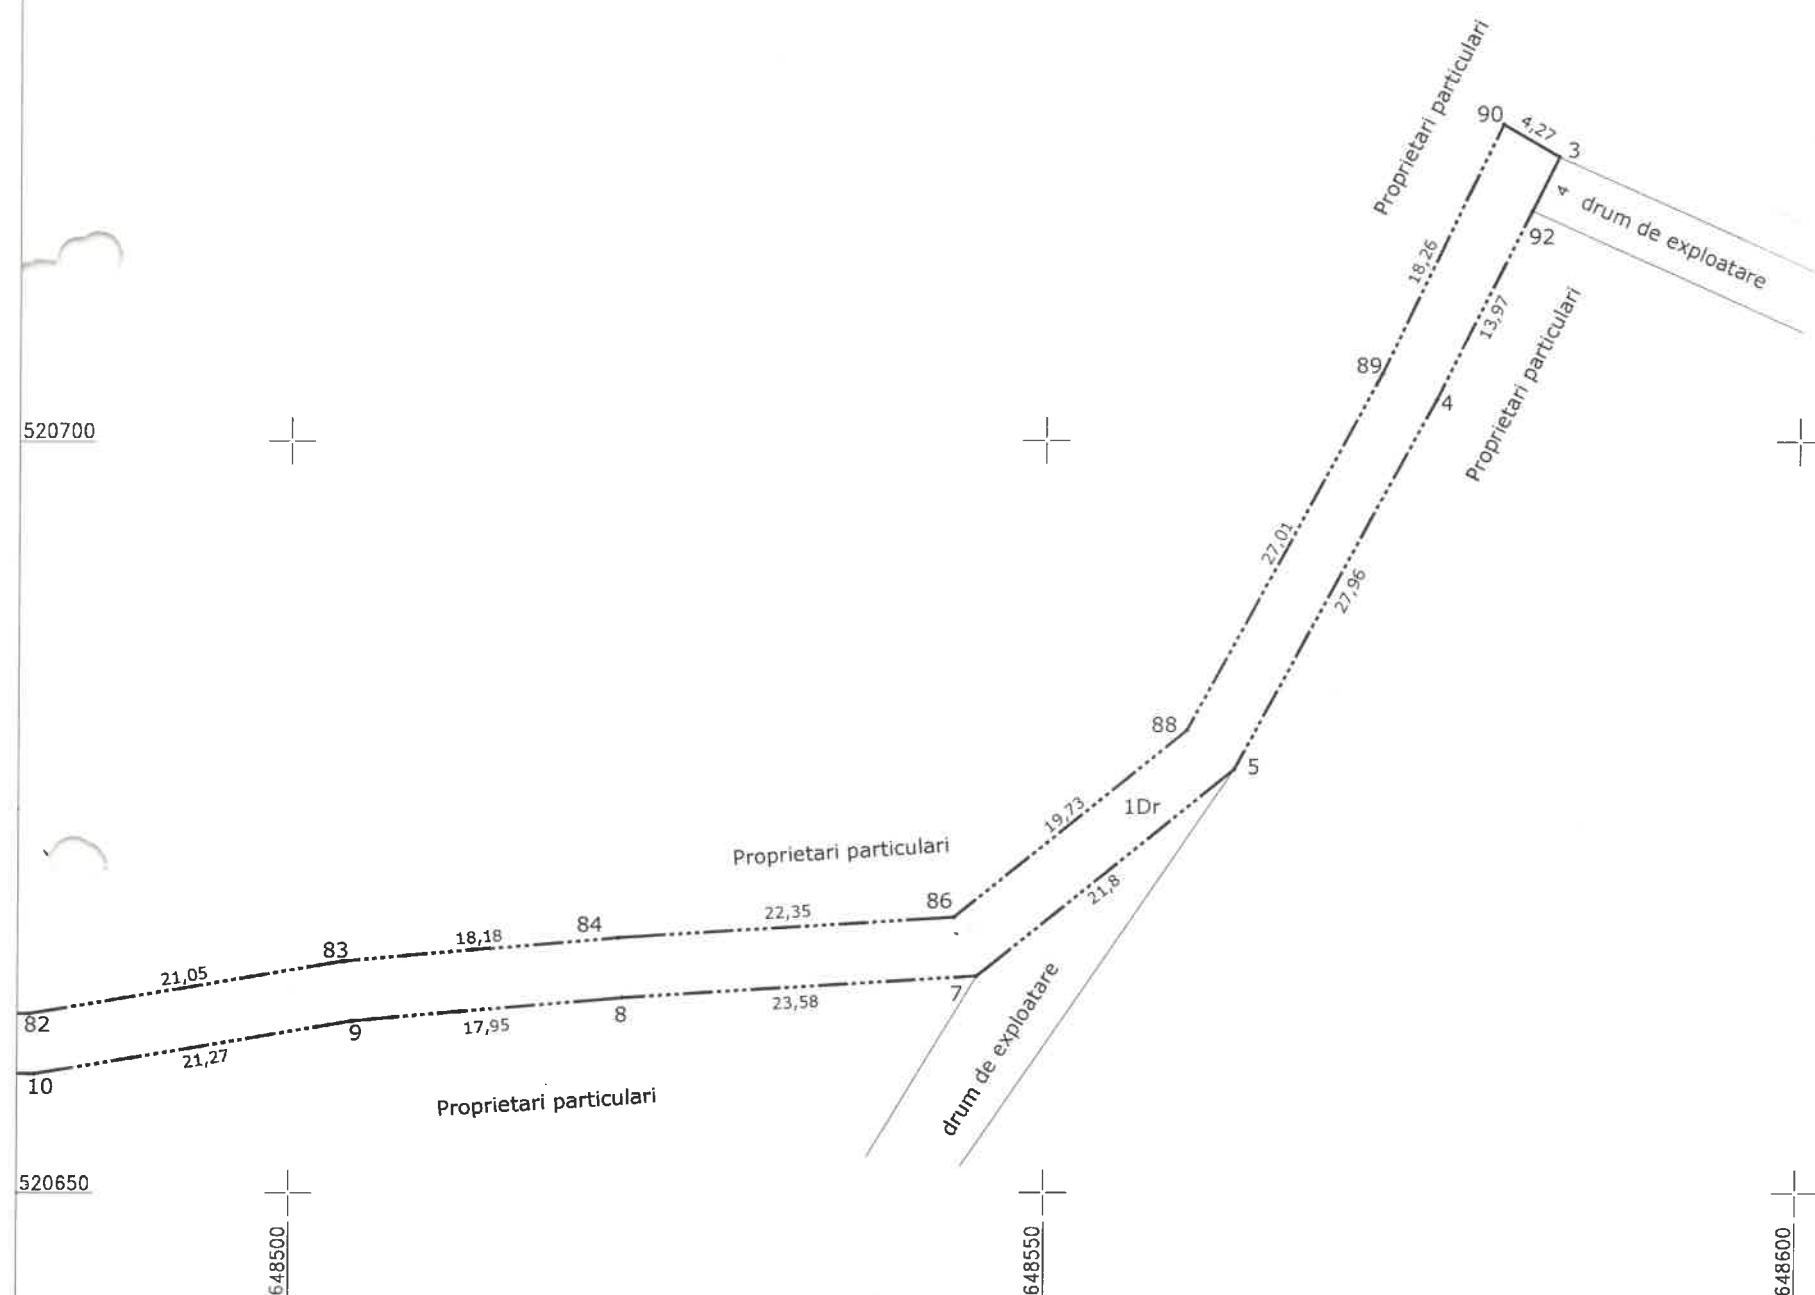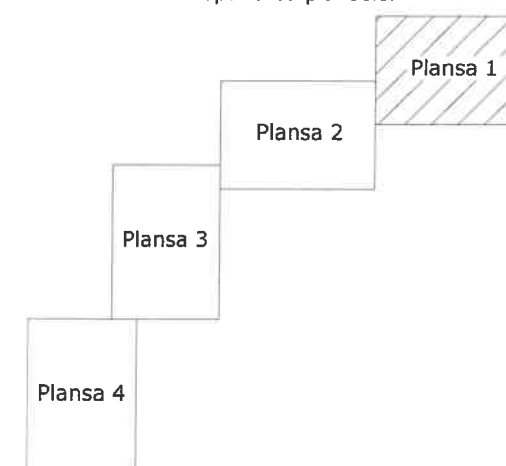

520700

520650

A. Date referitoare la teren

Numar parcela	Categorie de folosinta	Suprafata (mp)	Mentiuni
1	Dr	3315	Imobil neimprejmuit Lungimea imobilului = 828 ml Latimea minima a imobilului = 4 m
Total		3315	

B. Date referitoare la constructii

Cod	Destinatie	Suprafata construita la sol (mp)	Mentiuni
Total			

Suprafata totala masurata a imobilului = 3315 mp
Suprafata din act = 3315 mpInspector
Parafa, semnatura si data
stampila BCPIConfirm executarea măsurătorilor la teren, corectitudinea întocmirii
documentației cadastrale și corespondența acestora cu realitatea din terenConfirm introducerea imobilului în baza de date integrată și atribuirea
numărului cadastral

Plan de amplasament si delimitare a imobilului
Scara 1:500

ANEXA NR. 16

Nr. cadastral	Suprafata masurata	Adresa imobilului
	3315 mp	Extravilan, com. Caiuti, DE 1289
Nr. carte funciara	Unitatea administrativ teritoriala (UAT):	
	com. Caiuti	
Proprietar: Comuna Caiuti		



648300

648350
648650

648400

648450

520650

520600

648450

648300


648350

648400

A. Date referitoare la teren			
Numar parcela	Categorie de folosinta	Suprafata (mp)	Mentiuni
1	Dr	3315	Imobil neimprejmuit Lungimea imobilului = 828 ml Latimea minima a imobilului = 4 m
Total		3315	
B. Date referitoare la constructii			
Cod	Destinatie	Suprafata construita la sol (mp)	Mentiuni
Total			
Suprafata totala masurata a imobilului = 3315 mp Suprafata din act = 3315 mp			
Executant: TOPO MERA CAD SRL nr. certificat de autorizare: RO-B-J 1951/16.12.2020 Data: 05.2023			Inspector Parafa, semnatura si data stampila BCPI
Confirm executarea masuratorilor la teren, corectitudinea întocmirii documentatiei cadastrale și corespondența acestora cu realitatea din teren			Confirm introducerea imobilului în baza de date integrată și atribuirea numărului cadastral



Scara 1:500

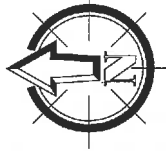
Proprietar: Comuna Caiuti

Plansa 1

Plansa 2

Plansa 3

Plansa 4

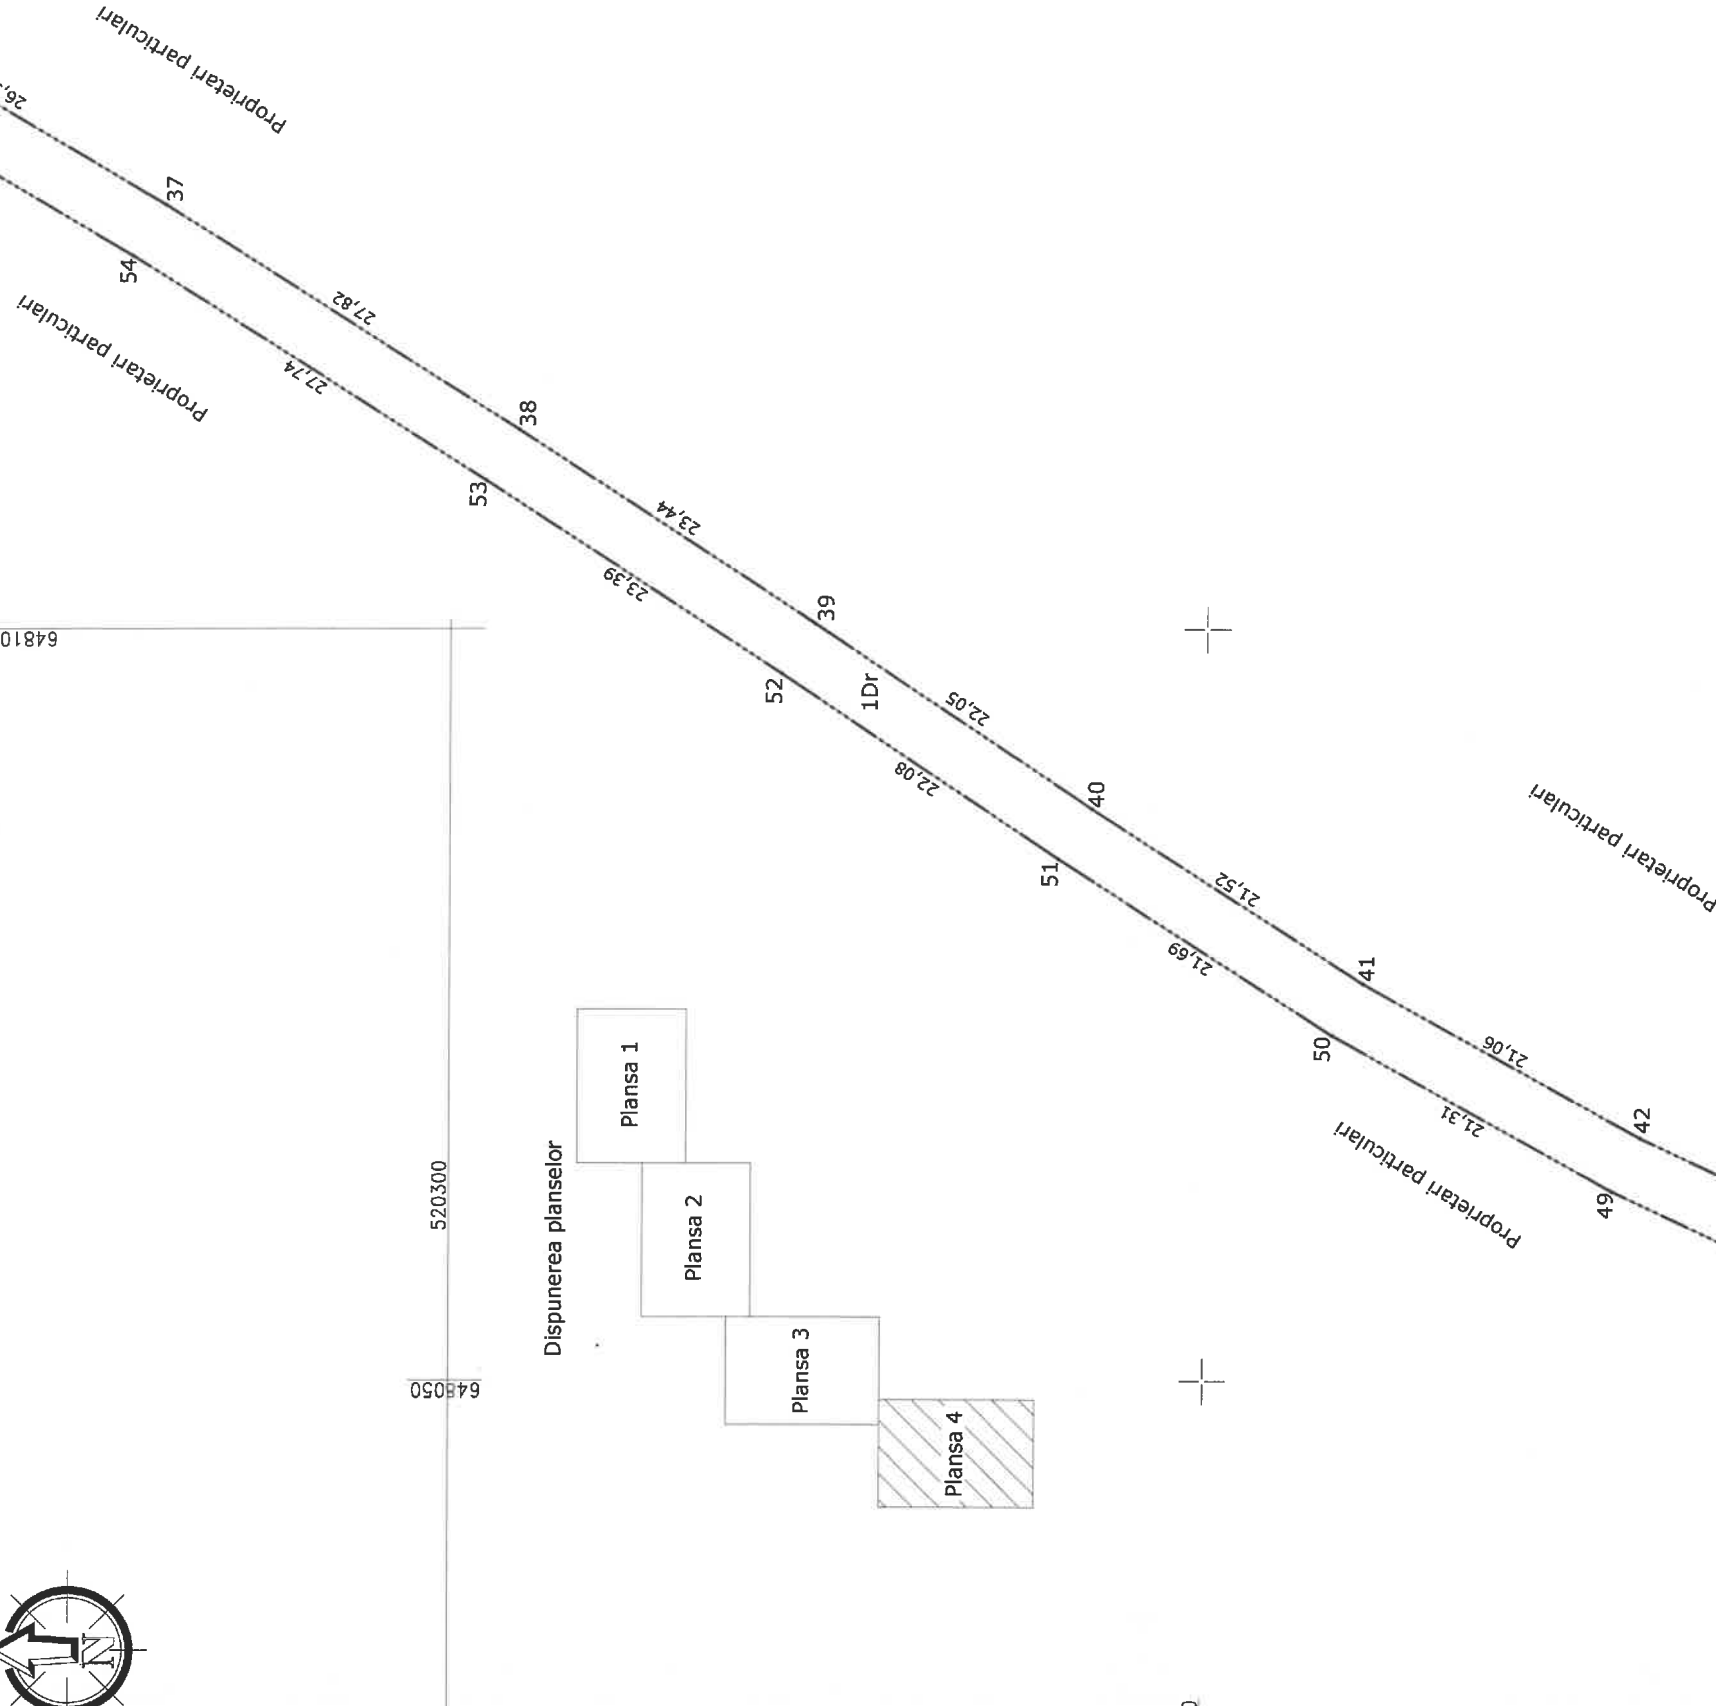

Numar parcela	Categorie de folosinta	Suprafata (mp)	Mentiuni
1	Dr	3315	Imobil neimprejmuit Lungimea imobilului = 828 ml Latimea minima a imobilului = 4 m
Total		3315	
B. Date referitoare la constructii			
Cod	Destinatie	Suprafata construita la sol (mp)	Mentiuni
Total			
		Suprafata totala masurata a imobilului = 3315 mp Suprafata din act = 3315 mp	

Executant: TOPO-MERA CAD
nr. certificat de autoritate: RO-6-1 1993-01612

DE
AUTORIZARE
SERIA RO-B
1951 / 16.12.2008
POPO MERA CAD SRL

CLASA III Data: 05.2023

Inspector
Parafa, semnatura si data
stampila BCPI

Confirm introducerea imobilului în baza de date integrată și atribuirea numărului cadastral

Scara 1:500

520700

ANEXA nr. 19 la HCL/2023

3

Nr. cad. 678
142,65
1Dr
144,53

proprietari particolari

drum de exploatare

520650

Disponerea planșelor


Plansa 1

Plansa 2

A. Date referitoare la teren			
Numar parcela	Categorie de folosinta	Suprafata (mp)	Mentiuni
1	Dr	1311	Imobil neimprejmuit Lungimea imobilului = 307 ml Latimea minima a imobilului = 4 m
Total		1311	
B. Date referitoare la constructii			
Cod	Destinatie	Suprafata construita la sol (mp)	Mentiuni
Total			
Suprafata totala masurata a imobilului = 1311 mp Suprafata din act = 1311 mp			
Executant: TOPO MERA CAD SRL nr. certificat de autorizare: RO-B-I 1951/16.12.2020 AUTORIZARE SERIA RO-B-I Nr. 1951 / 16.12.2020 TOPO MERA CAD SRL CLASA III Data: 05.2023		Inspector Parafa, semnatura si data stampila BCPI CERTIFICAT DE RECELAZARE SERIA RO-BC-F Nr. 161/07.05.2018 BOGDAN VASILE CATEGORIA B	
Confirm executarea măsurătorilor la teren, corectitudinea întocmirii documentației cadastrale și corespondența acesteia cu realitatea din teren		Confirm introducerea imobilului în baza de date integrată și atribuirea numărului cadastral	

Plan de amplasament si delimitare a imobilului
Scara 1:500

Nr. cadastral	Suprafata masurata	Adresa imobilului
	1311 mp	Extravilan, com. Caiuti, DE Dealul Pietrosu
Nr. carte funciara	Unitatea administrativ teritoriala (UAT):	
	com. Caiuti	
Proprietar: Comuna Caiuti		

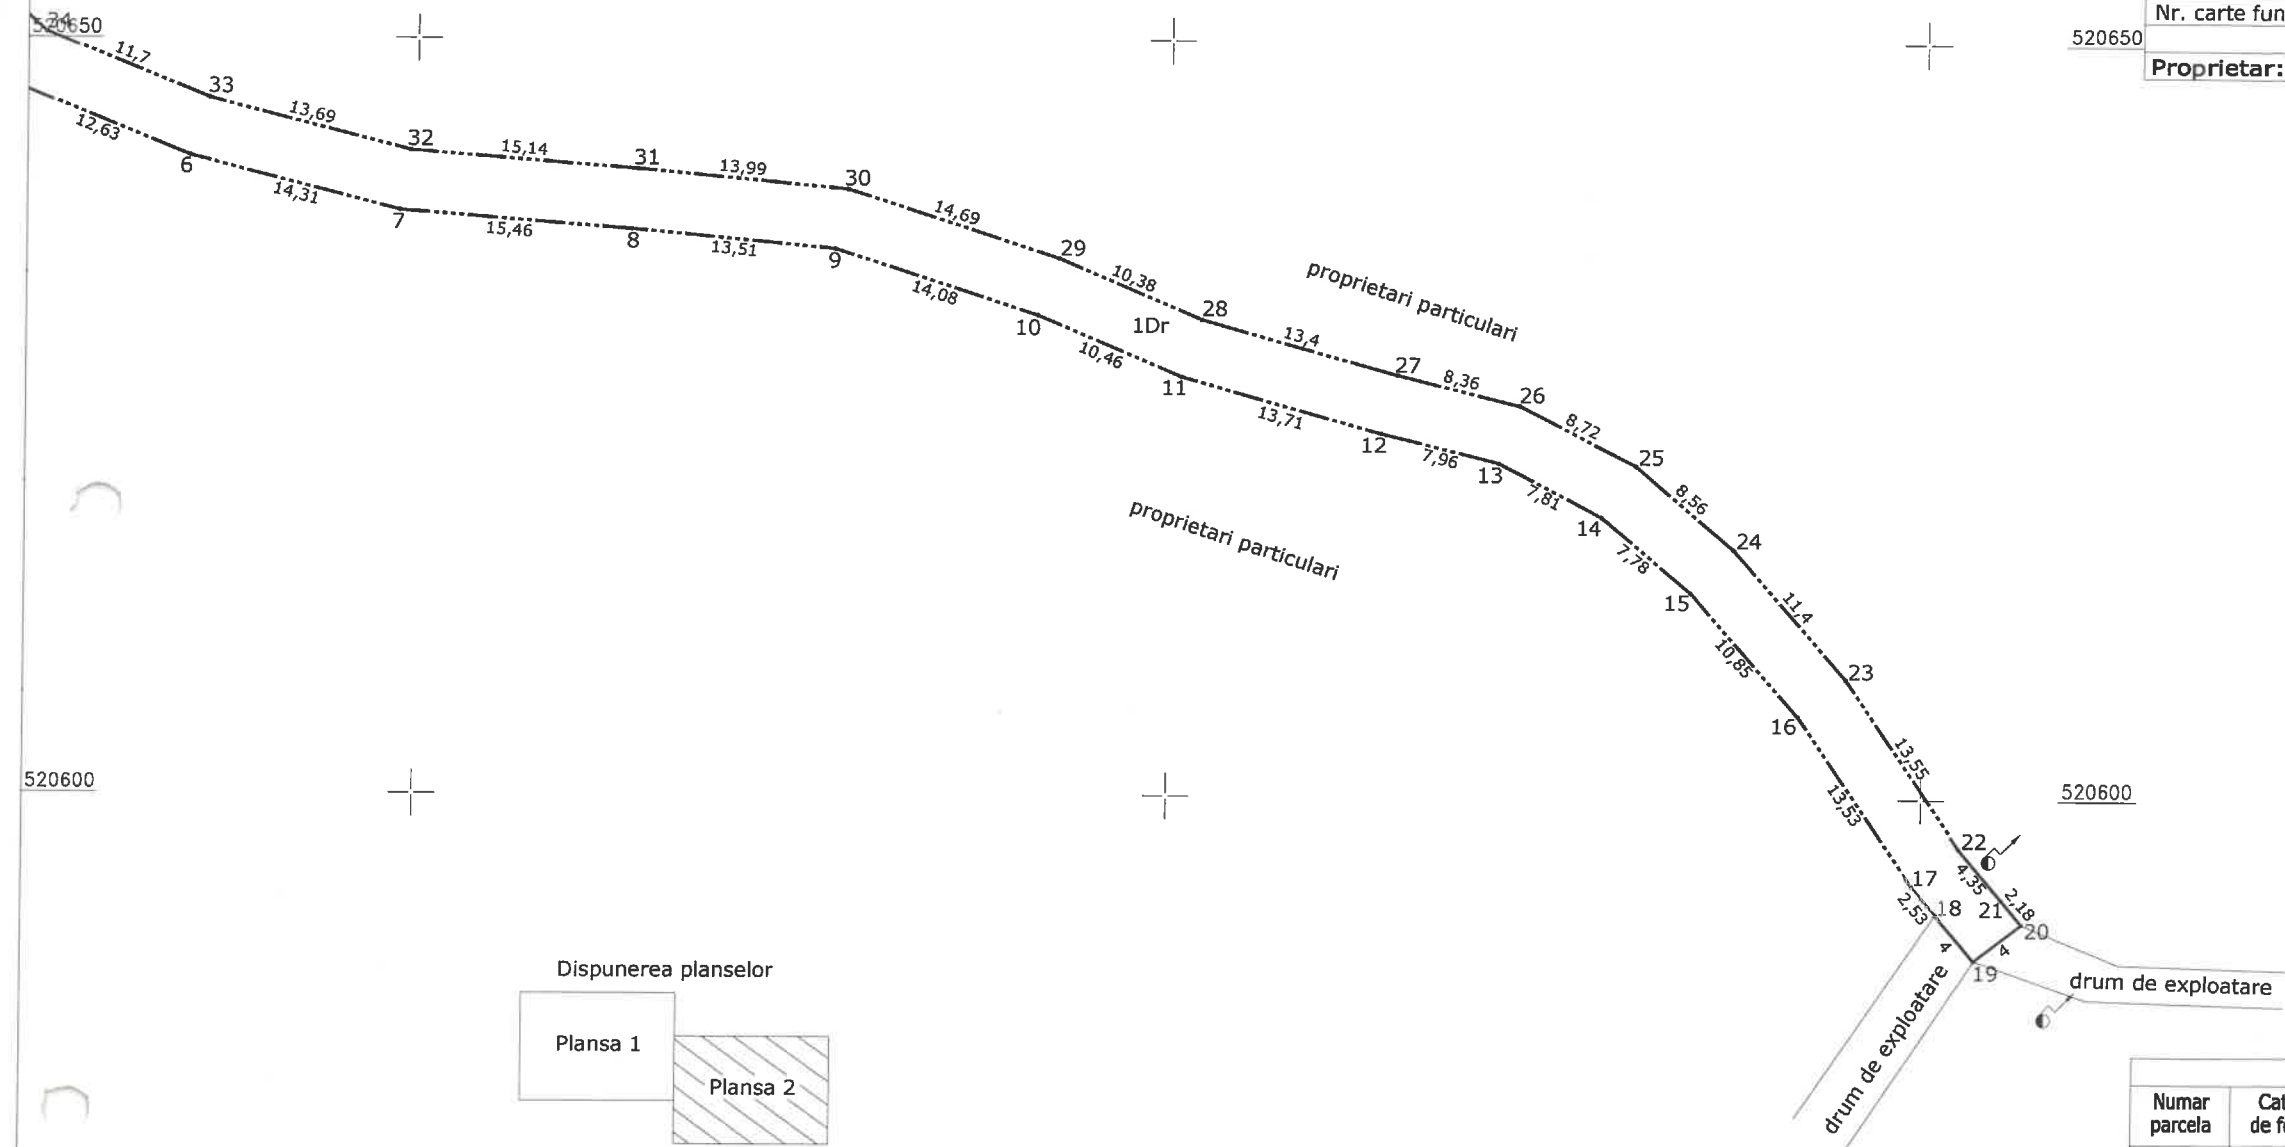

Dispunerea planselor

Plansa 1

Plansa 2

A. Date referitoare la teren			
Numar parcela	Categorie de folosinta	Suprafata (mp)	Mentiuni
1	Dr	1311	Imobil neimprejmuit Lungimea imobilului = 307 ml Latimea minima a imobilului = 4 m
Total		1311	
B. Date referitoare la constructii			
Cod	Destinatie	Suprafata construita la sol (mp)	Mentiuni
Total			
Suprafata totala masurata a imobilului = 1311 mp			
Suprafata din act = 1311 mp			
Executant: TOPO MERA CAD SRL Nr. certificat de autorizare: RO-B-1/1951/16.12.2020 SERIA RO-B-1/1951/16.12.2020 TOPO MERA CAD SRL CLASA III Data: 05.2023			Inspector Parafa, semnatura si data stampila BCPI
Confirm executarea măsurătorilor la teren, corectitudinea întocmirii documentației cadastrale și corespondența acestora cu realitatea din teren			Confirm introducerea imobilului în baza de date integrată și atribuirea numărului cadastral

Scara 1:500

648840

Proprietar: Comuna Caiuti

648760



5

B. Date referitoare la construcții

T


du
du

1315

Confirm executarea măsurătorilor la teren, corectitudinea întocmirii documentelor cadastrale și corectitudinea acestora cu realitatea din teren

Plan de amplasament si delimitare a imobilului
Scara 1:500

Nr. cadastral	Suprafata masurata	Adresa imobilului
	1413 mp	Extravilan, com. Caiuti, DE 1488
Nr. carte funciara		Unitatea administrativ teritoriala (UAT):
		com. Caiuti
Proprietar: Comuna Caiuti		

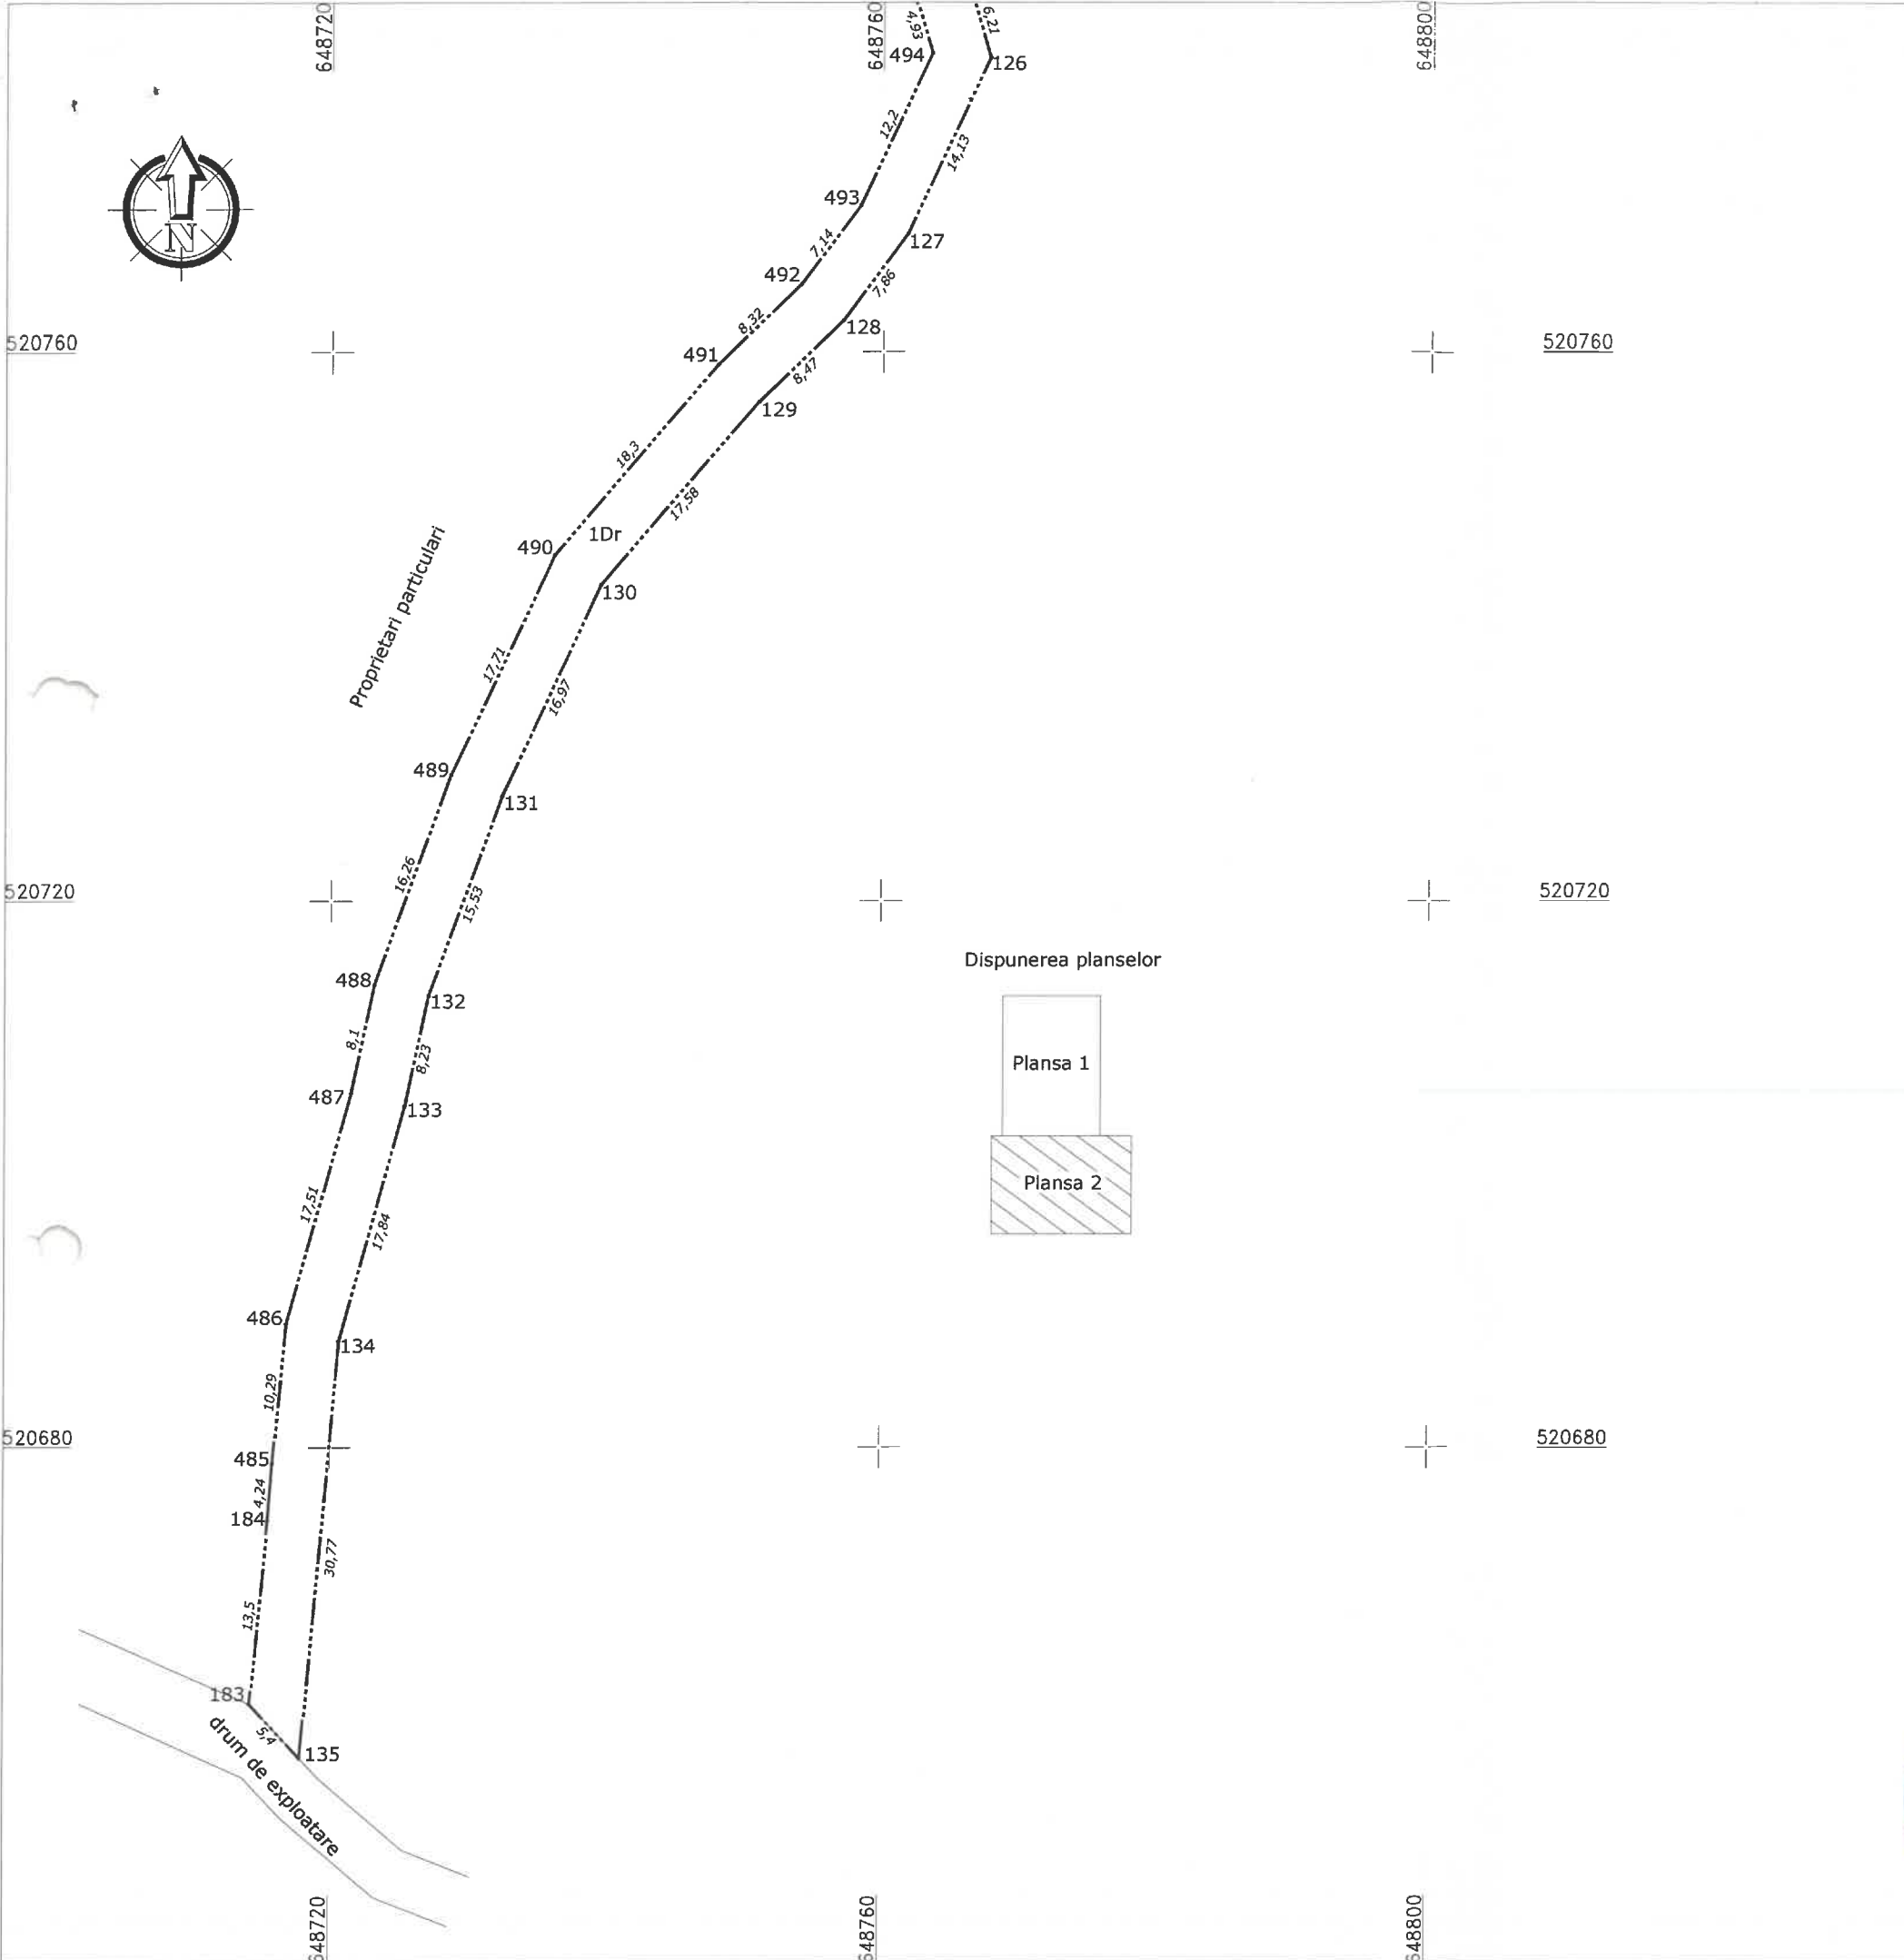


A. Date referitoare la teren			
Numar parcela	Categorie de folosinta	Suprafata (mp)	Mentiuni
1	Dr	1413	Imobil neimprejmuit Lungimea imobilului = 354 ml Latimea minima a imobilului = 4 m
Total		1413	
B. Date referitoare la constructii			
Cod	Destinatie	Suprafata construita la sol (mp)	Mentiuni
Total			
Suprafata totala masurata a imobilului = 1413 mp Suprafata din act = 1413 mp			
Executant: TOPO MERA CAD SRL nr. certificat de autorizare: RO-B-1/1951/16.12.2020 SERIA RO-B-1/1951/16.12.2020 TOPO MERA CAD SRL CLASA III Data: 05.2023			Inspector Parafa, semnatura si data stampila BCPI
Confirm executarea măsurătorilor la teren, corectitudinea întocmirii documentației cadastrale și corespondența acestora cu realitatea din teren			Confirm introducerea imobilului în baza de date integrată și atribuirea numărului cadastral

Plan de amplasament si delimitare a imobilului
Scara 1:500

Scara 1:500

Nr. cadastral	Suprafata masurata	Adresa imobilului
	3082 mp	Extravilan, com. Caiuti, DE 1366
Nr. carte funciara	Unitatea administrativ teritoriala (UAT):	
	com. Caiuti	

3 Proprietar: Comuna Caiuti

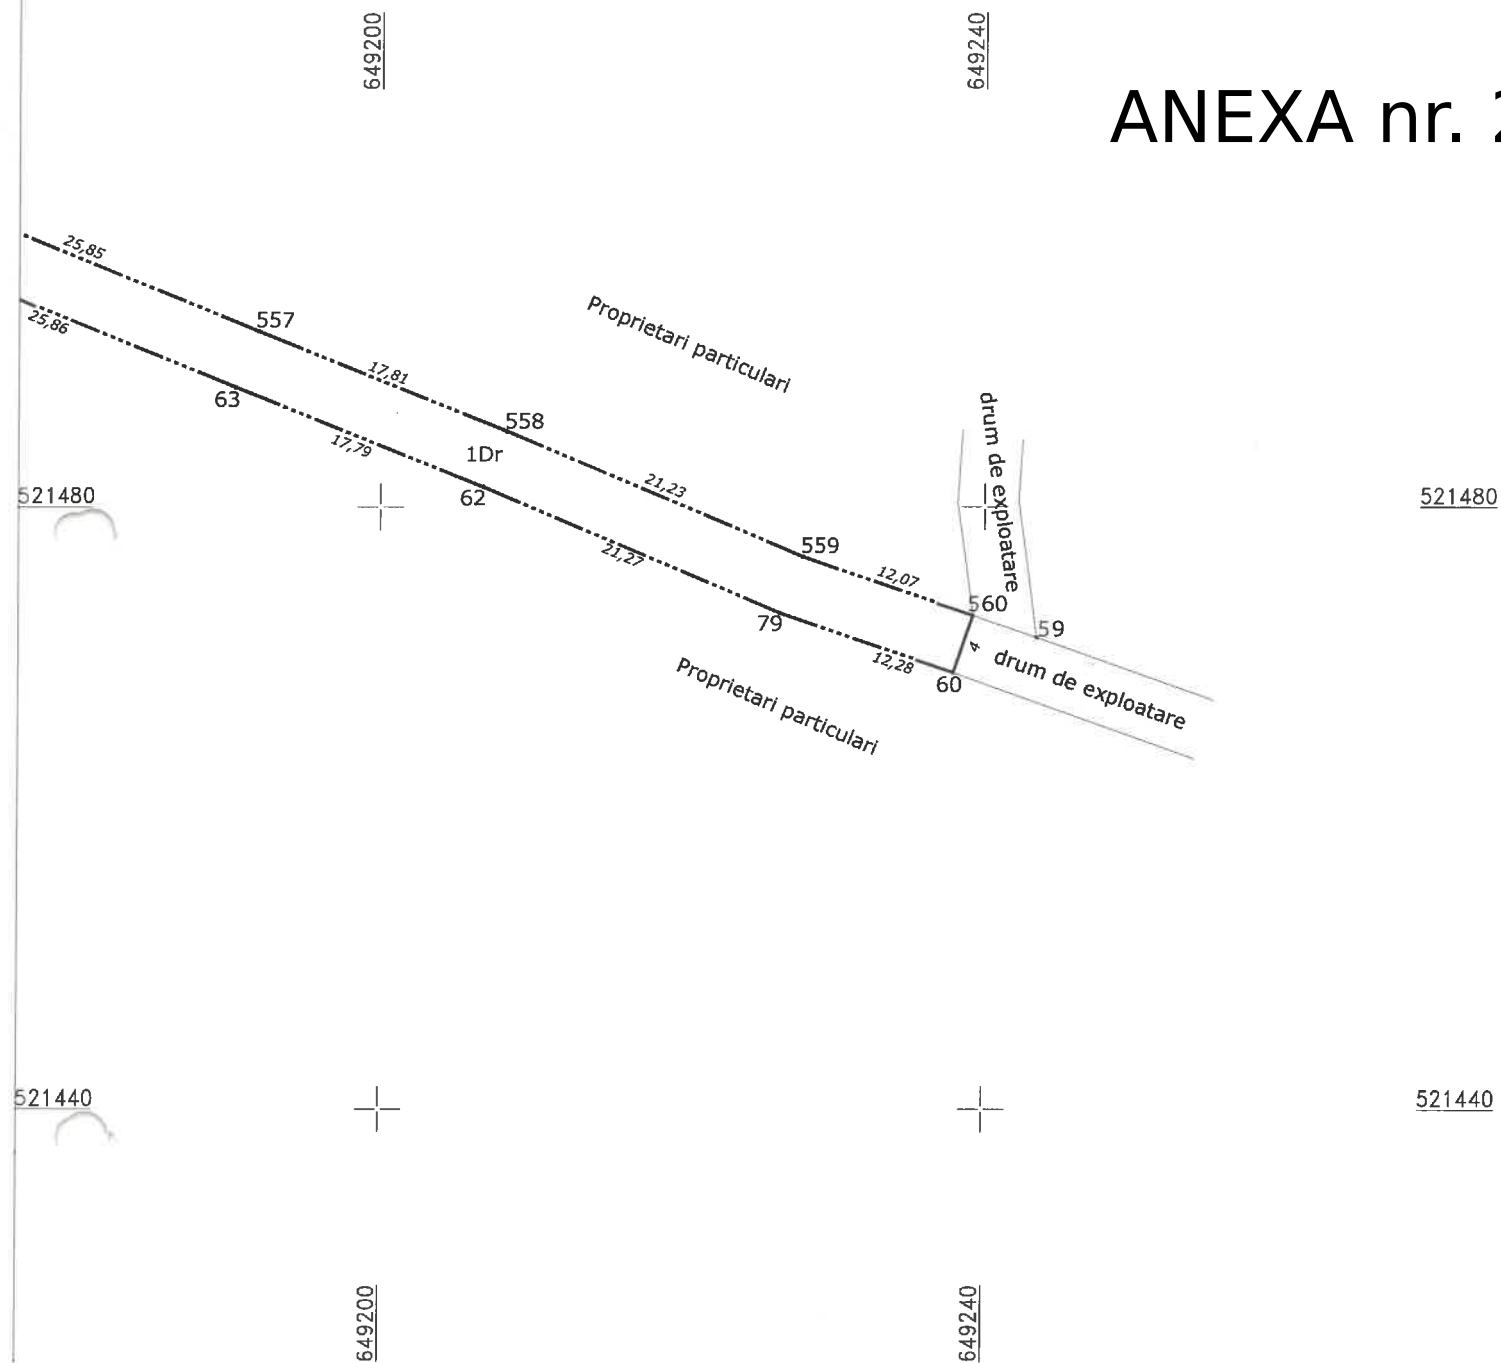

Plansa 2

Plansa 1


Plansa 3

Plansa 4


A. Date referitoare la teren			
Numar parcela	Categorie de folosinta	Suprafata (mp)	Mentiuni
1	Dr	3082	<i>Imobil neimprejmuit</i> <i>Lungimea imobilului = 767 m</i> <i>Latimea minima a imobilului = 4 m</i>
Total		3082	
B. Date referitoare la constructii			
Cod	Destinatie	Suprafata construita la sol (mp)	Mentiuni
Total			
Suprafata totala masurata a imobilului = 3082 mp Suprafata din act = 3082 mp			
Executant: TOPO MERA CAD SRL nr. certificat de autorizare: RO-B-J 1951/16.12.2020 Seria RG-BC-F, 2015/07.03.2018 MECU BOGDAN VASILE CATEGORIA B Data: 05.2023			Inspector Parafa, semnatura si data stampila BCPI
Confirm executarea masuratorilor la teren, corectitudinea intocmirii documentației cadastrale și corespondența acesteia cu realitatea din teren			Confirm introducerea imobilului în baza de date integrată și atribuirea numărului cadastral

Plan de amplasament si delimitare a imobilului
Scara 1:500

Nr. cadastral	Suprafata masurata	Adresa imobilului
	3082 mp	Extravilan, com. Caiuti, DE 1366
Nr. carte funciara		Unitatea administrativ teritoriala (UAT):
		com. Caiuti
Proprietar: Comuna Caiuti		

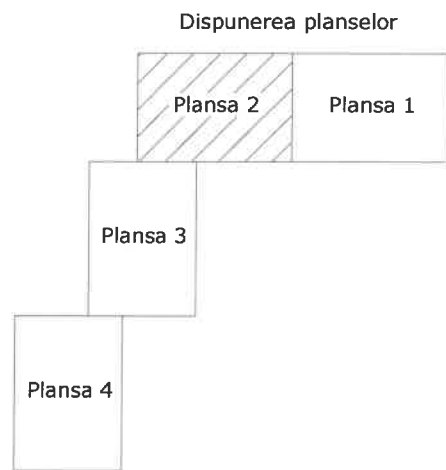


ANEXA NR. 16

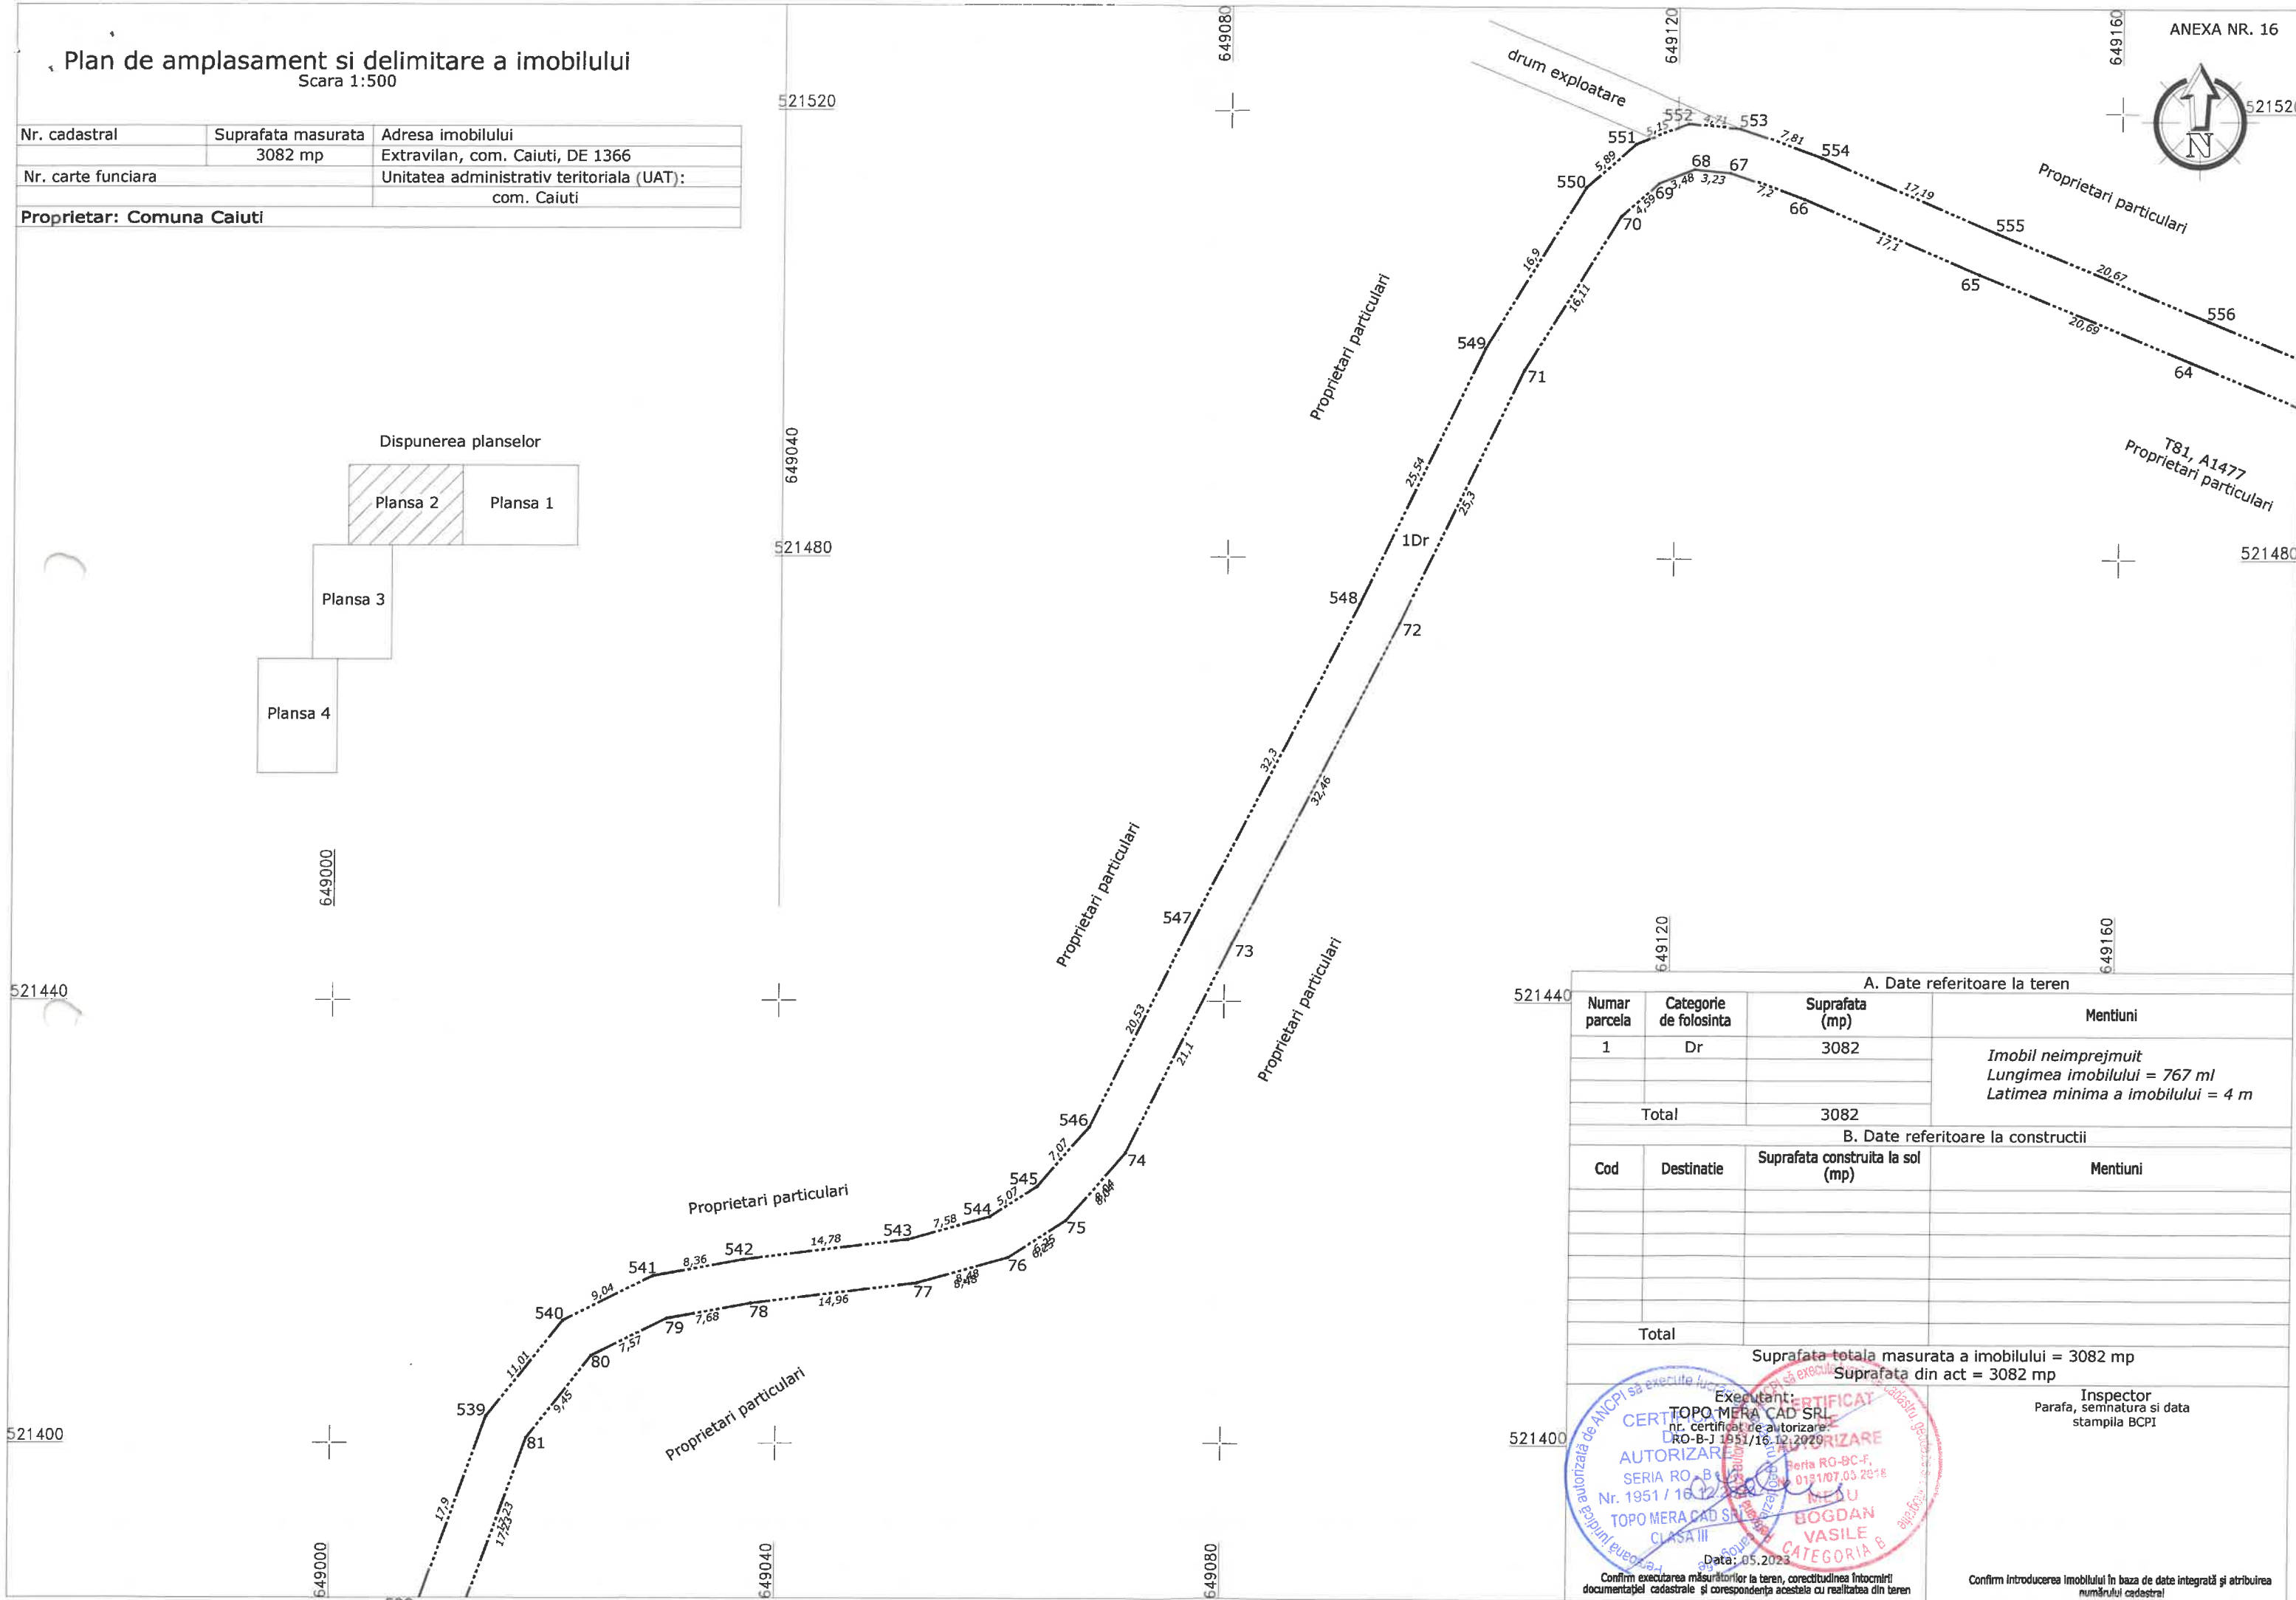

A. Date referitoare la teren			
Numar parcela	Categorie de folosinta	Suprafata (mp)	Mentiuni
1	Dr	3082	Imobil neimprejmuit Lungimea imobilului = 767 ml Latimea minima a imobilului = 4 m
Total		3082	
B. Date referitoare la constructii			
Cod	Destinatie	Suprafata construita la sol (mp)	Mentiuni
Total			
Suprafata totala masurata a imobilului = 3082 mp Suprafata din act = 3082 mp			
Executant: TOPO MERA CAD SRL nr. certificat de autorizare: RO-B-J 1951/16.12.2020 Data: 05.2023			Inspector Parafa, semnatura si data stampila BCPI
Confirm executarea masuratorilor la teren, corectitudinea întocmirii documentației cadastrale și corespondența acestora cu realitatea din teren			Confirm introducerea imobilului în baza de date integrată și atribuirea numărului cadastral



Plan de amplasament si delimitare a imobilului

Scara 1:500

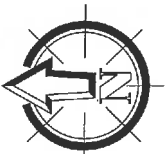

Nr. cadastral	Suprafata masurata 3082 mp	Adresa imobilului Extravilan, com. Caluti, DE 1366
Nr. carte funciara	Unitatea administrativ teritoriala (UAT): com. Caluti	
Proprietar: Comuna Caluti		

Disponerea planselor

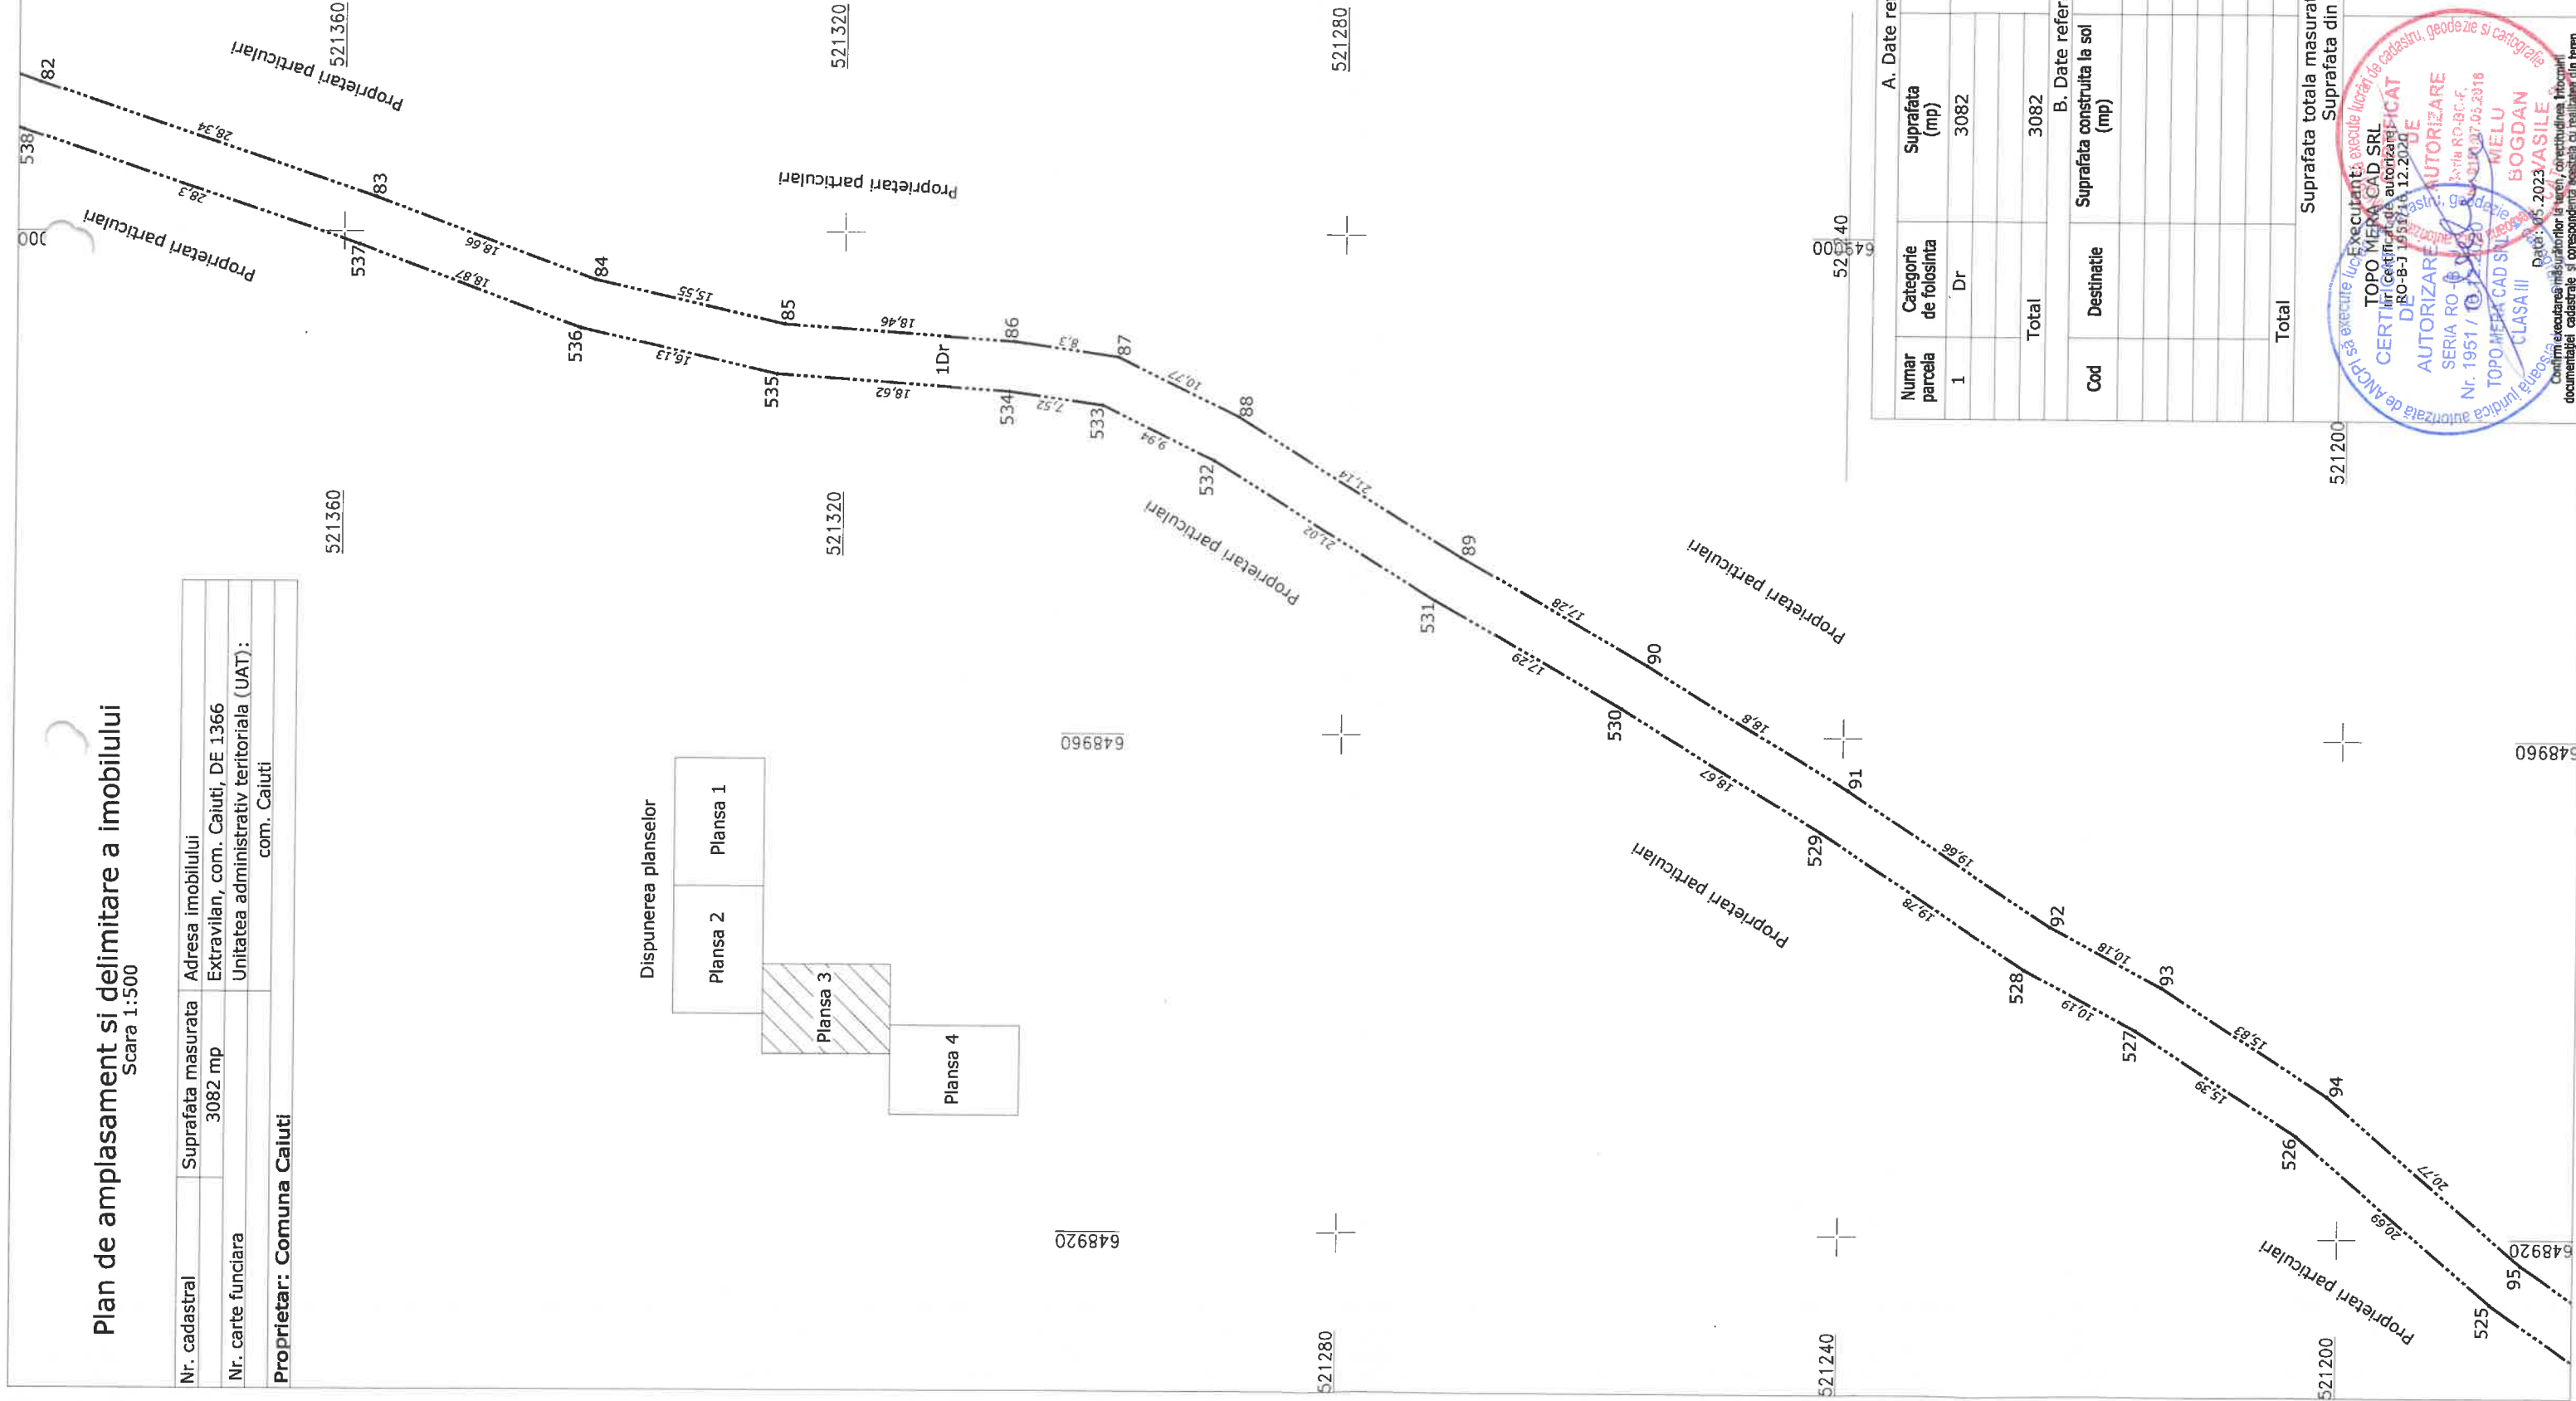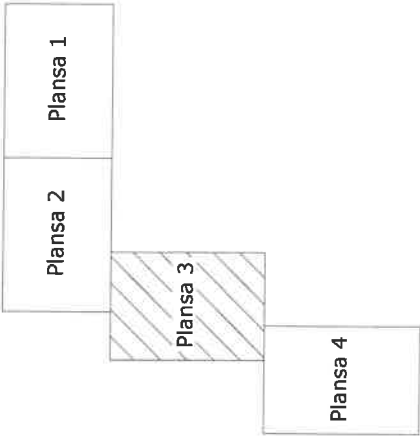

A. Date referitoare la teren			
Numar parcela	Categorie de folosinta	Suprafata (mp)	Mentiuni
1	Dr	3082	Imobil neimprejmuit Lungimea imobilului = 767 ml Latimea minima a imobilului = 4 m
Total		3082	
B. Date referitoare la constructii			
Cod	Destinatie	Suprafata construita la sol (mp)	Mentiuni
Total			
		Suprafata totala masurata a imobilului = 3082 mp	
		Suprafata din act = 3082 mp	

521200

648920

648960

Suprafata totala masurata a imobilului = 3082 mp

Suprafata din act = 3082 mp

Inspector

Parafa, semnatura si data

stampila BCPI

Confirm introducerea imobilului in baza de date integrată și atribuirea numărului cadastral

Confirm introducerea măsurătorilor în teren, corectitudinea înscrisurilor documentației cadastrale și corespondența acestora cu realitatea din teren

Executant: executare lucrări de cadastru, geodezie și cartografie

TOPO MERA CAD SRL

Certificat de autorizare

DE RO-B-1 1951/16.12.2020

AUTORIZARE

SERIA RO-B-1 1951/16.12.2020

TOPO MERA CAD SRL

CLASA III

BOGDAN MIELU

Data: 05.2023/VASILE

ANEXA NR. 16



Inspector
Parafa, semnata si data
stampila BCPI

Confirm introducerea imobilului in baza de date integrată și atribuirea numărului cadastral

Confirmin introducerea imobilului în baza de date integrată și atribuirea numărului cadastral



CONSILIUL LOCAL CĂIUȚI

ANEXA nr. 22 la HCL /2023

Plan de amplasament si delimitare a imobilului

Scara 1:500

Nr. cadastral	Suprafata masurata	Adresa imobilului
	3737 mp	Extravilan, com. Caiuti, DE 1454
Nr. carte funciara	Unitatea administrativ teritoriala (UAT):	
	com. Caiuti	
Proprietar: Comuna Caiuti		


Disponerea planșelor

Planșa 1

Planșa 2

Planșa 3

Planșa 4

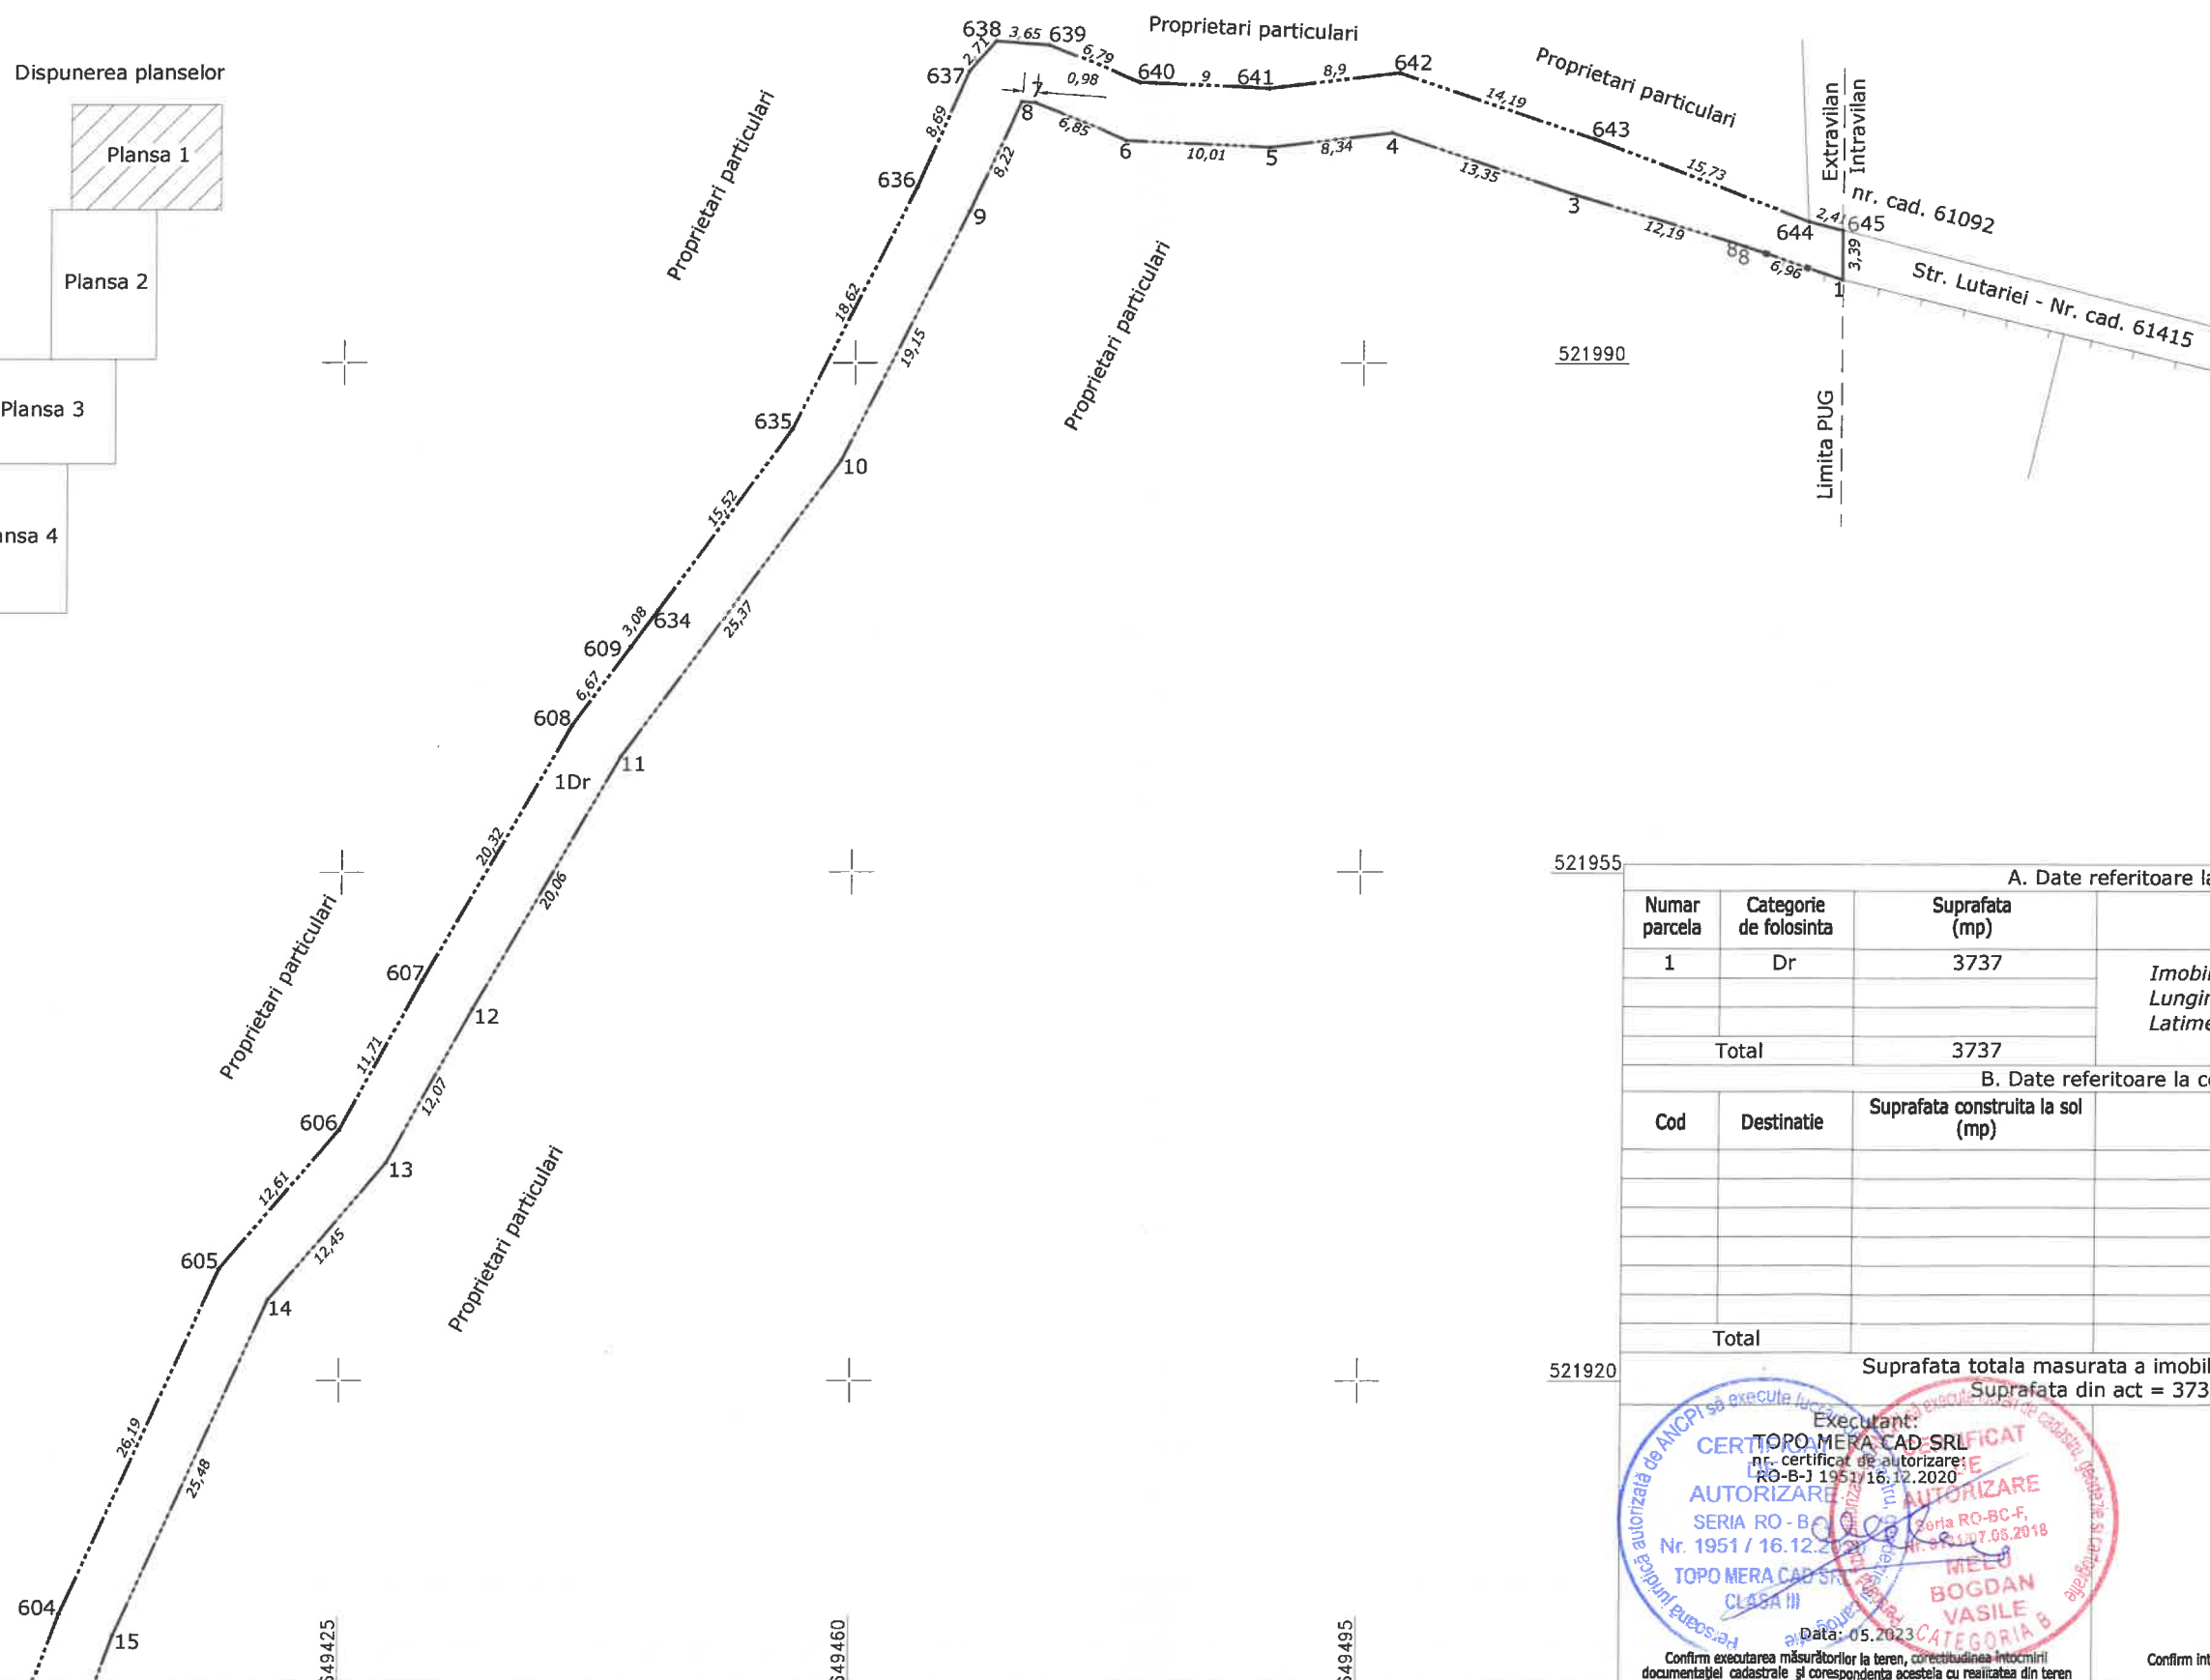

50

A. Date referitoare la teren			
Numar parcela	Categorie de folosinta	Suprafata (mp)	Mentuni
1	Dr	3737	Imobil neimprejmuit Lungimea imobilului = 928 ml Latimea minima a imobilului = 4 m
Total		3737	
B. Date referitoare la constructii			
Cod	Destinatie	Suprafata construita la sol (mp)	Mentuni
Total			
Suprafata totala masurata a imobilului = 3737 mp Suprafata din act = 3737 mp			
Executant: TOPO MERA CAD SRL nr. certificat de autorizare: RO-B-J 1951/16.12.2020 Data: 05.2023			Inspector Parafa, semnatura si data stampila BCPI
Confirm executarea măsurătorilor la teren, corectitudinea întocmirii documentației cadastrale și corespondența acestora cu realitatea din teren			Confirm introducerea imobilului în baza de date Integrată și atribuirea numărului cadastral

Scara 1:500

Proprietar: Comuna Caiuti

Executanti: asoculu lucrat de cadastru, geodezie si cartografie

CERTIFICAT DE AUTORIZARE

TOPO-MERA CAD SRL
nr. certificat de autorizare:
DRO-B-1951/16.05.2018

SERIE RO-B-1951/16.05.2018
Nr. 03187/05.2018
MELU BOGDAN VASILE & ALII

CLASA III

Data: 05-2023

Presedinta juridica a autoritatii de autorizare a ANCPJ

Conținutul executării măsurătorilor la teren, conștientuind înțelesul documentelor cadastrale și corespunzând procesului de realizare din teren

Confirm introducerea imobilului în baza de date integrată și atribuirea numărului cadastral

Scara 1:500

Proprietar: Comuna Caiuti





Confirm introducerea imobilului în baza de date integrată și atribuirea numărului cadastral


Plan de amplasament si delimitare a imobilului

Scara 1:500

Nr. cadastral	Suprafata masurata	Adresa imobilului
	3737 mp	Extravilan, com. Caiuti, DE 1454
Nr. carte funciara	Unitatea administrativ teritoriala (UAT):	
		com. Caiuti
Proprietar: Comuna Caiuti		

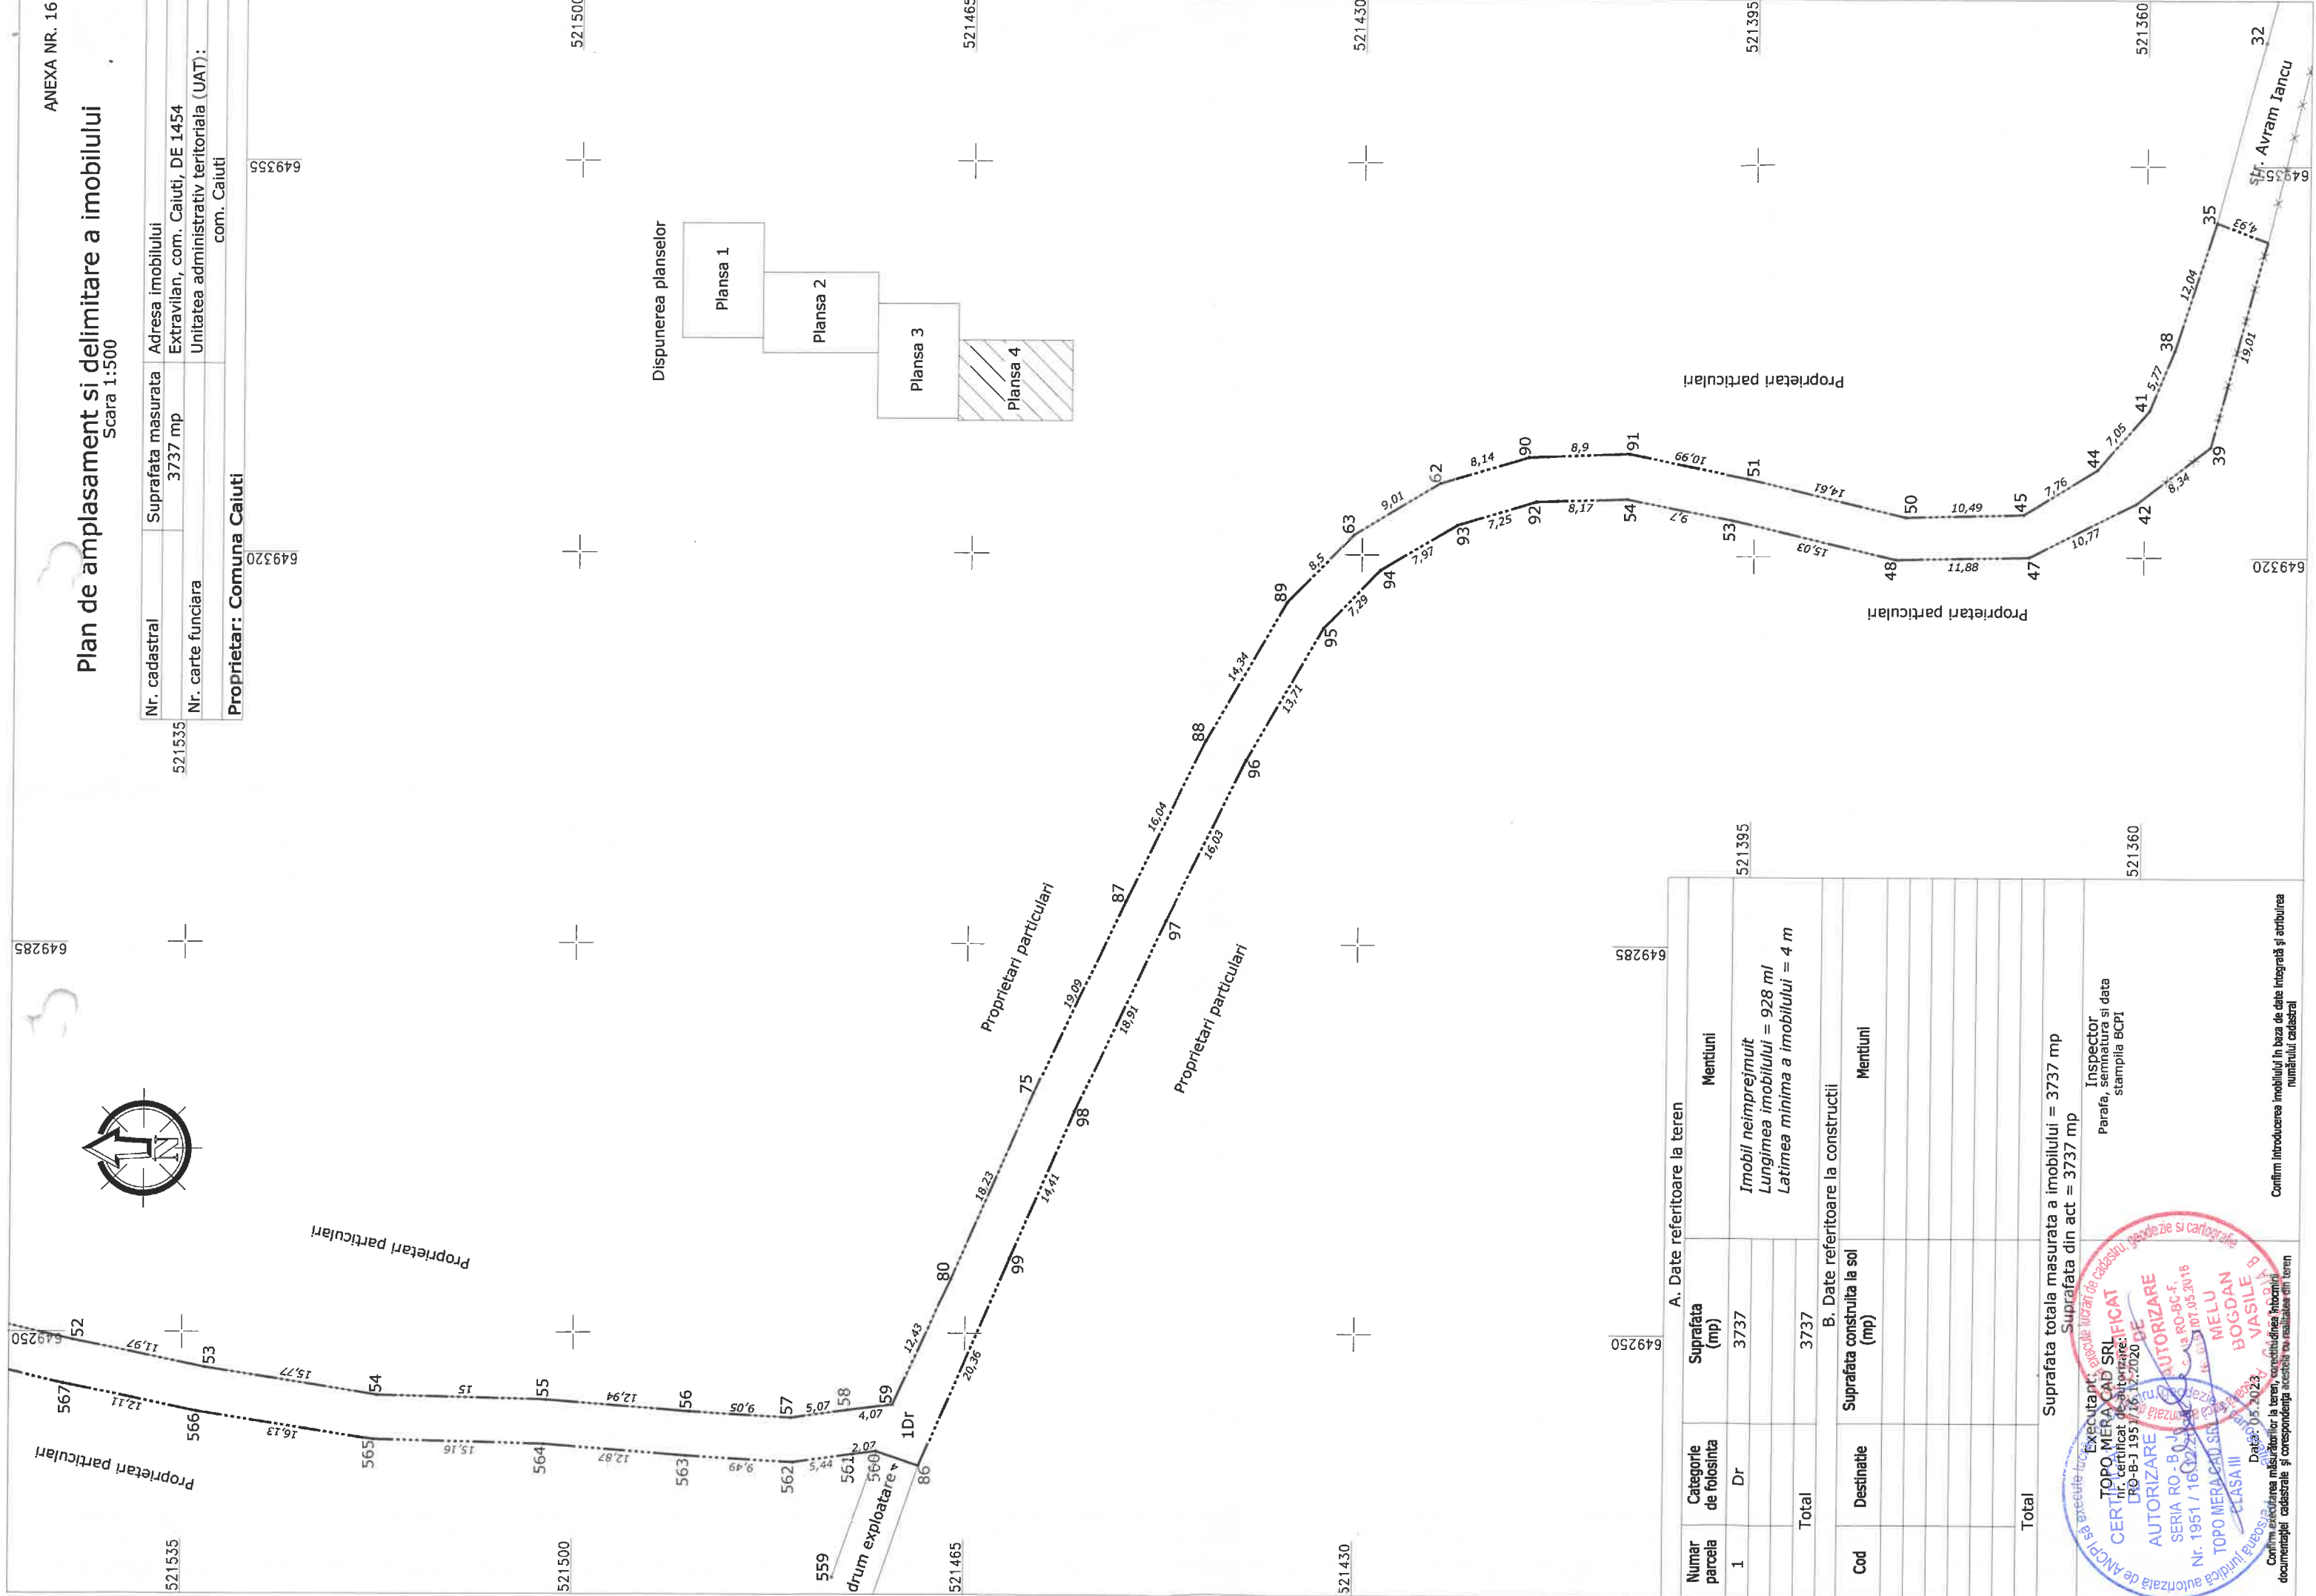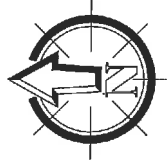


A. Date referitoare la teren			
Numar parcela	Categorie de folosinta	Suprafata (mp)	Mentiiuni
1	Dr	3737	Imobil neimprejmuit Lungimea imobilului = 928 ml Latimea minima a imobilului = 4 m
Total		3737	
B. Date referitoare la constructii			
Cod	Destinatie	Suprafata construita la sol (mp)	Mentiiuni
Total			
Suprafata totala masurata a imobilului = 3737 mp Suprafata din act = 3737 mp			
Executant: TOPO MERA CAD SRL Nr. certificat de autorizare: DR-RO-B-11951/16.12.2020 AUTORIZARE SERIA RO-B-11951/16.12.2020 TOPO MERA CAD SRL CLASA III			Inspector Parafa, semnatura si data stampila BCP1
Data: 05.2023			Confirm introducerea imobilului in baza de date integrată și arhivarea numărului cadastral

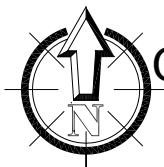

CONSILIUL LOCAL CĂIUȚI

ANEXA nr. 23 la HCL .../2023 Plan de amplasament si delimitare a imobilului

Scara 1:500

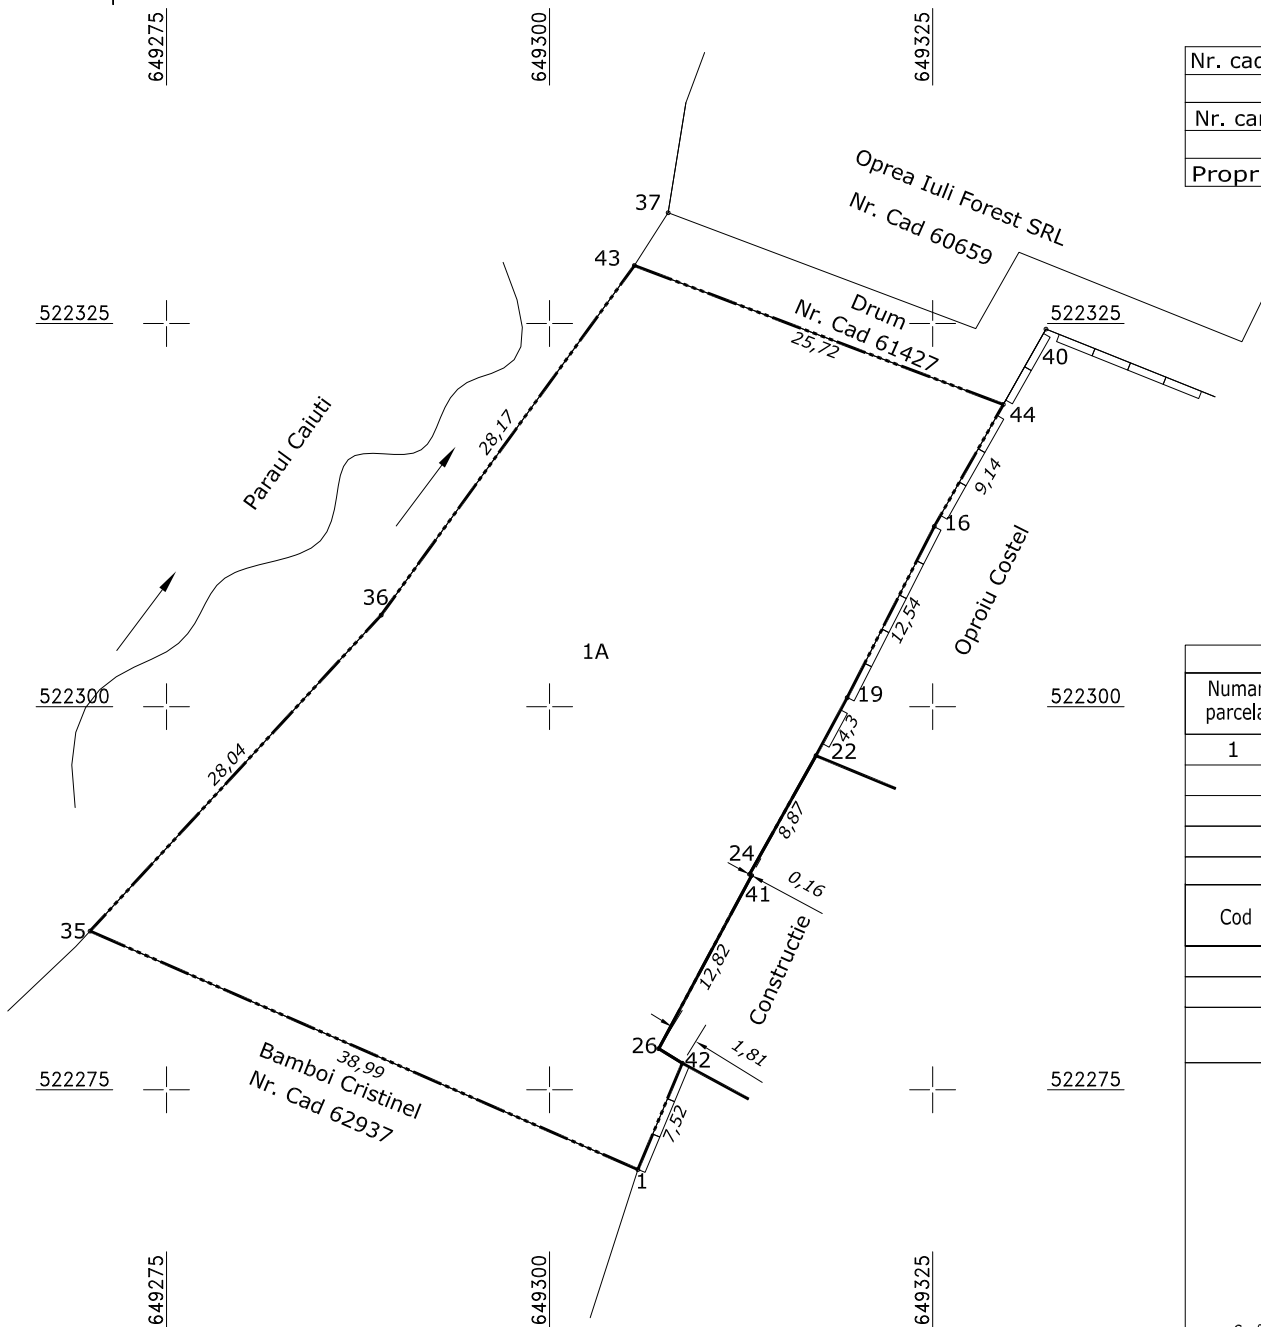

Nr. cadastral	Suprafata masurata	Adresa imobilului
	1660 mp	Intravilan, sat Caiuti, T119/7, P3
Nr. carte funciara	Unitatea administrativ teritoriala (UAT):	
		com. Caiuti
Proprietar: Comuna Caiuti		

A. Date referitoare la teren			
Numar parcela	Categorie de folosinta	Suprafata (mp)	Mentiuni
1	A	1660	Imobil imprejmuit cu gard de beton intre punctele 40, 16, 29, 22; 42, 1, delimitat de zidul constructiei intre punctele 22, 24, 41, 26, 42 si neimprejmuit pe restul conturului proprietatii.
Total		1660	
B. Date referitoare la constructii			
Cod	Destinatie	Suprafata construita la sol (mp)	Mentiuni
Total			
Suprafata totala masurata a imobilului = 1660 mp Suprafata din act = 1660 mp			
Executant: MELU BOGDAN VASILE nr. certificat de autorizare: RO-BC-F 0181/07.05.2018			Inspector Parafa, semnatura si data stampila BCPI
Data: 06.2023			
Confirm executarea măsurătorilor la teren, corectitudinea întocmirii documentației cadastrale și corespondența acestora cu realitatea din teren			Confirm introducerea imobilului în baza de date integrată și atribuirea numărului cadastral