

ROMÂNIA
JUDEȚUL BACĂU
CONSILIUL LOCAL AL COMUNEI CĂIUȚI

HOTĂRÂRE

**privind însușirea suprafeței măsurate a unui imobil aflat în inventarul
domeniului public al comunei Caiuti, județul Bacău**

**Consiliul local al comunei CĂIUȚI, județul Bacău, întrunit în ședința ordinară din data de
16 decembrie 2021,**

Având în vedere:

- referatul compartimentului de specialitate înregistrat sub nr. 14846/26.11.2021;
- referatul de aprobare a proiectului de hotărâre întocmit de primarul comunei în calitate de inițiator, înregistrat sub nr.15389/09.12.2021;
- HCL nr. 73/2018 privind atribuirea de denumiri la străzi în satele componente ale comunei Căiuți, județul Bacău;
 - Legea nr. 287/2009 privind Codul Civil, republicată, cu modificările și completările ulterioare;
 - art.41, alin.5 din Legea nr.7/1996 a cadastrului și a publicității imobiliare, cu modificările și completările ulterioare;
 - Art.22, art. 23, lit.a, art. 382, alin.2, lit.i ale Ordinului 700/2014 al Directorului ANCPI, cu modificările și completările ulterioare;
 - raportul compartimentului de specialitate nr. 15481/10.12.2021;
- Avizele consultative ale comisiilor constituite pe domenii de specialitate în cadrul Consiliului local Căiuți nr.15766/2021, nr.15767/2021 și nr.15768/2021;

În baza prevederilor art.129, alin.1, **art. 286, alin.1 și alin.4**; în temeiul **art. 139, alin.2**; art. 196, alin. 1, lit. a, art.197 din OUG nr. 57/2019 privind Codul Administrativ

HOTĂRĂȘTE :

Art.1. Se însușește suprafața reală măsurată de 1761 m.p. a imobilului „**Strada Dealul Pietrosu**”, aflat în inventarul domeniului public al comunei Căiuți, județul Bacău, atestat prin H.G. nr. 1347/2001, Anexa nr. 23, la **poziția nr.127**, compusă din CF 61425- 605 m.p., din CF 61426- 606 m.p. și din 550 m.p.- rest de proprietate neintabulată.

Art.2. Se aprobă dobândirea dreptului de proprietate publică a comunei Căiuți, județul Bacău, asupra imobilului teren în suprafață de 550 m.p. , identificat conform Planului de

amplasament și de delimitare a imobilului prevăzut în anexă, care face parte integrantă din prezenta hotărâre.

Art.3. Bunul imobil prevăzut în anexă se însușește și se declară bun de uz și interes public local.

Art.4. După înscrierea în sistemul integrat de cadastru și carte funciară primarul comunei, prin aparatul de specialitate va actualiza inventarul bunurilor care alcătuiesc domeniul public al comunei Căiuți, conform art. 289 din O.U.G. nr. 57 din 03 iulie 2019 privind Codul administrativ .

Art5. Prezenta hotărâre va fi comunicată Instituției Prefectului județului Bacău, primarului comunei Căiuți, Compartimentului Urbanism și va fi adusă la cunoștință publică, conform legii.

Președinte de ședință,
Ciubotaru Codruț




Contrasemnează,
Secretar general al comunei,
Căpățînă Ramona

Hotărârea nr. 98/16.12.2021

Nr. consilieri locali	15	Nr. consilieri locali prezenți	14	Voturi „pentru”	13	Voturi „împotrivă”	0	Voturi „abținere”	1
-----------------------	----	--------------------------------	----	-----------------	----	--------------------	---	-------------------	---

ANEXA LA HCL 98/2021
PLAN DE AMPLASAMENT ȘI DELIMITARE A BUNULUI IMOBIL
INTRAVILAN-EXTRAVILAN
SCARA 1: 500

Număr cadastral	Suprafața măsurată	Adresa imobilului
	550,00 m.p.	strada DEALUL PIETROSU (parte), satul POPENI, comuna CĂIUȚI, județul BACĂU.
Carte Funciară nr.		U.A.T. CĂIUȚI

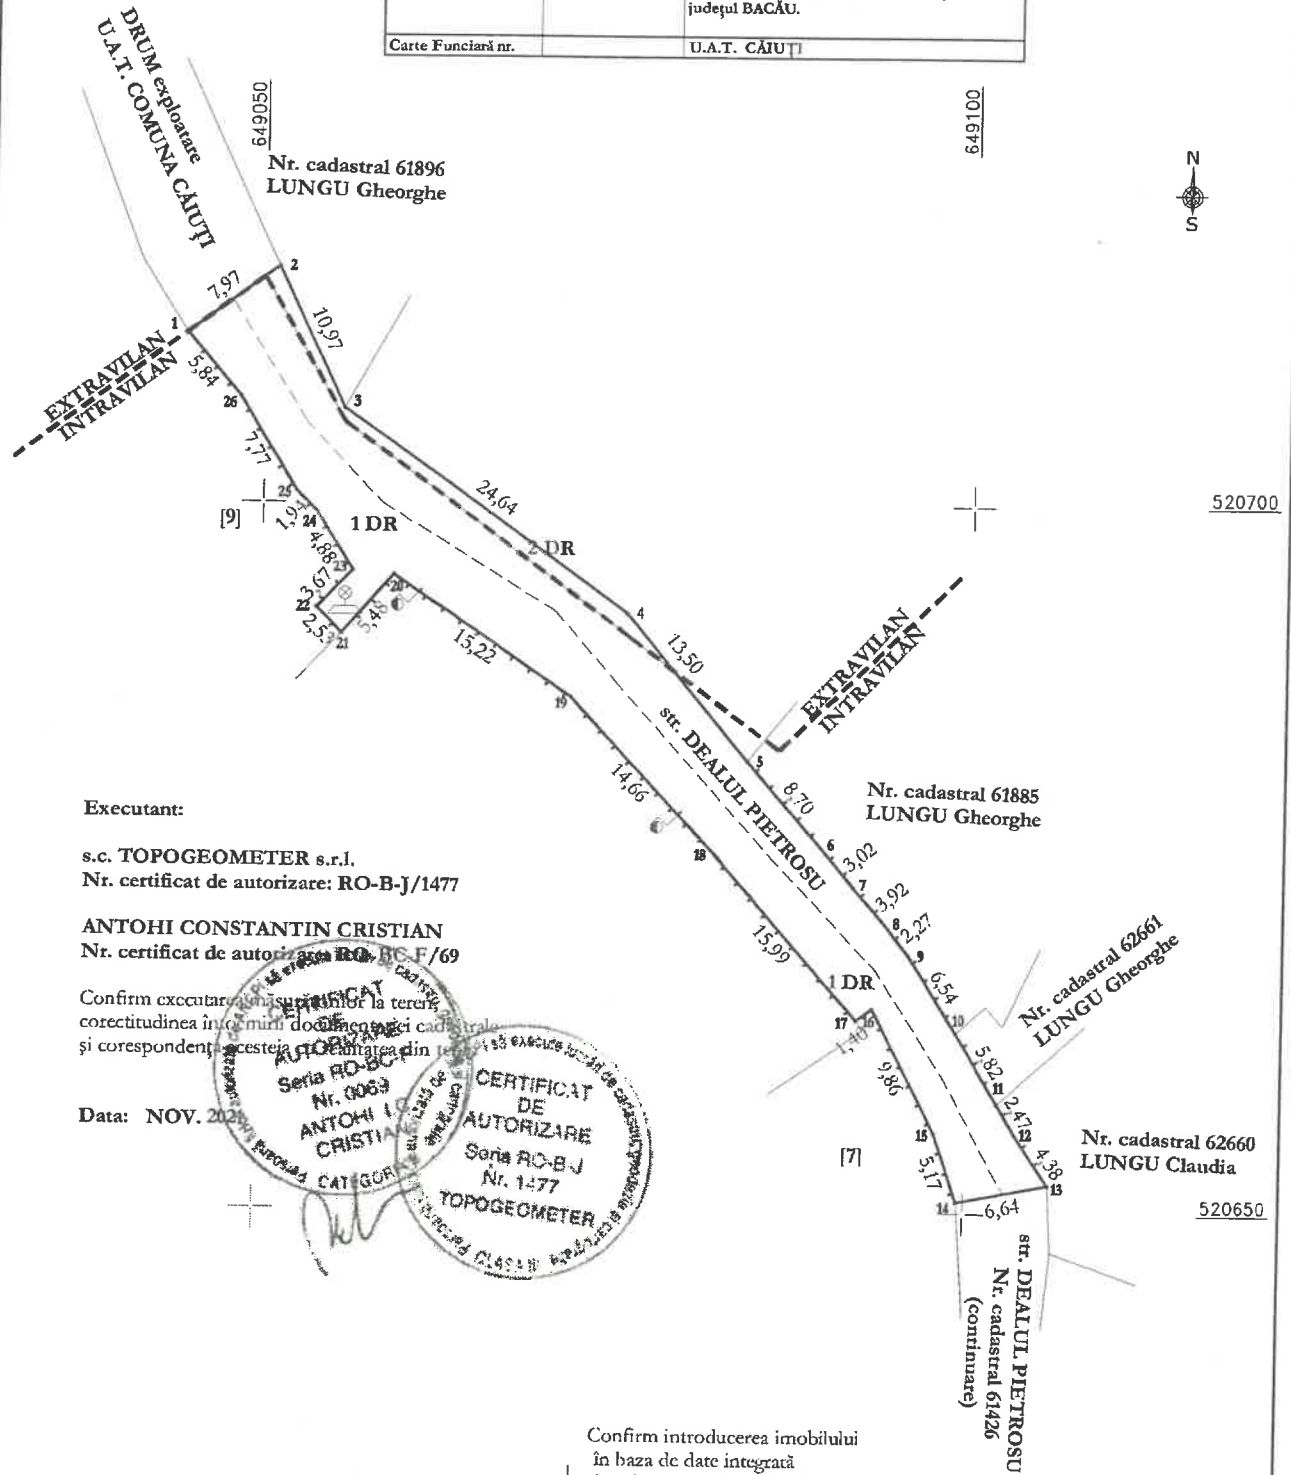

Executant:

s.c. TOPOGEOMETER s.r.l.
 Nr. certificat de autorizare: RO-B-J/1477

ANTOHI CONSTANTIN CRISTIAN
 Nr. certificat de autorizare: RO-B-F/69

Confirm executarea în teren a suprafețelor măsurate și corectitudinea în copie a documentației cadastrale și corespondența acesteia cu cea din teren.

Data: NOV. 2021



Suprafața totală măsurată: 550,00 m.p.
 Suprafața din acte: 550,00 m.p.

Confirm introducerea imobilului în baza de date integrată și atribuirea numărului cadastral

Parafa:

Semnatura și data:

DATE REFERITOARE LA TEREN			
Nr. parcelă	Categoria de folosință	Suprafața (m.p.)	Mențiuni
1	DR	512,00	TEREN INTRAVILAN.
2	DR	38,00	TEREN EXTRAVILAN.
TOTAL		550,00	Parțial delimitat cu garduri. Lungime drum: 85,00 m. Există rețea de apă.

PRESENTE DE ȘEDINȚĂ
CIUBOTARU CODRU
 ROMANIA
CONTRASEMNEAZĂ,
SECRETAR GENERAL
CĂPĂȚÎNĂ RAMONA