CONSILIUL LOCAL GRINDU
JUDEȚUL IALOMIȚA

Anexa NR.1
la H.C.L.nr.22 din 18.05.2021

LISTA INVESTITII UAT GRINDU

TABEL 1- Extindere retele de alimentare cu apa in localitatea Grindu -UAT Grindu

Nr. crt.	Denumire	Locatia	Lungimea [ml]
1	Extindere retea distributie apa	Calea Sloboziei	14,00
2	Extindere retea distributie apa	DJ 203 B	386,00
3	Extindere retea distributie apa	Strada Fara Nume 4	153,00
4	Extindere retea distributie apa	Strada Duzilor	311,00
5	Extindere retea distributie apa	Strada CAP 2	189,00
6	Extindere retea distributie apa	Strada CAP 1	102,00
7	Extindere retea distributie apa	Strada Fara Nume 1	178,00
8	Extindere retea distributie apa	DJ 203B	26,00
Total			**1.359,00**


TABEL 2- Camine de bransament pe retelele de apa existente de apa localitatea Grindu - UAT Grindu

Nr. crt.	Denumire	Locatia	Cant. [buc]
1	Camin de bransament	Cantorestilor	30
2	Camin de bransament	Rasaritului	28
3	Camin de bransament	Neagu Manea Trica	33
4	Camin de bransament	Ispas Fagarasanul	68
5	Camin de bransament	Ing. Petrescu Constantin	31
6	Camin de bransament	Primariei	86
7	Camin de bransament	Stadionului	75
8	Camin de bransament	Poet George Petcu	71
9	Camin de bransament	Pompierilor	29
10	Camin de bransament	Invatator Dragan Georgescu	84
11	Camin de bransament	Caporal Chirita Octavian	38
12	Camin de bransament	Trei Ciurele	48
13	Camin de bransament	Profesor Draghici Vasile	13
14	Camin de bransament	Calea Buzaului	48
15	Camin de bransament	Duzilor	66
16	Camin de bransament	Calea Urziceni	44
17	Camin de bransament	Calea Sloboziei	26
18	Camin de bransament	Crizantemelor	9
19	Camin de bransament	Prunului	16
20	Camin de bransament	Lalelelor	15
21	Camin de bransament	Locotenent-Colonel Dumitrescu Grinzeanu	20
22	Camin de bransament	Invatator Dobre Stefanescu	21
23	Camin de bransament	Invatator Ionescu Teodor	16
24	Camin de bransament	Negutestilor	15
25	Camin de bransament	Antoneasca	11

26	Camin de bransament	Apusului	29
27	Camin de bransament	Preot Ciolca Ioan	4
28	Camin de bransament	Invatator Simionescu Ion	9
29	Camin de bransament	Garofitelor	1
30	Camin de bransament	Crinilor	1
31	Camin de bransament	Liliacului	2
32	Camin de bransament	Nordului	3
Total			**990**

TABEL 3 - Integrare in SCADA obiecte existente in UAT Grindu

Nr. crt.	Denumire	Cant
1	Integrare in SCADA obiecte existente din UAT Grindu	1 ansamblu

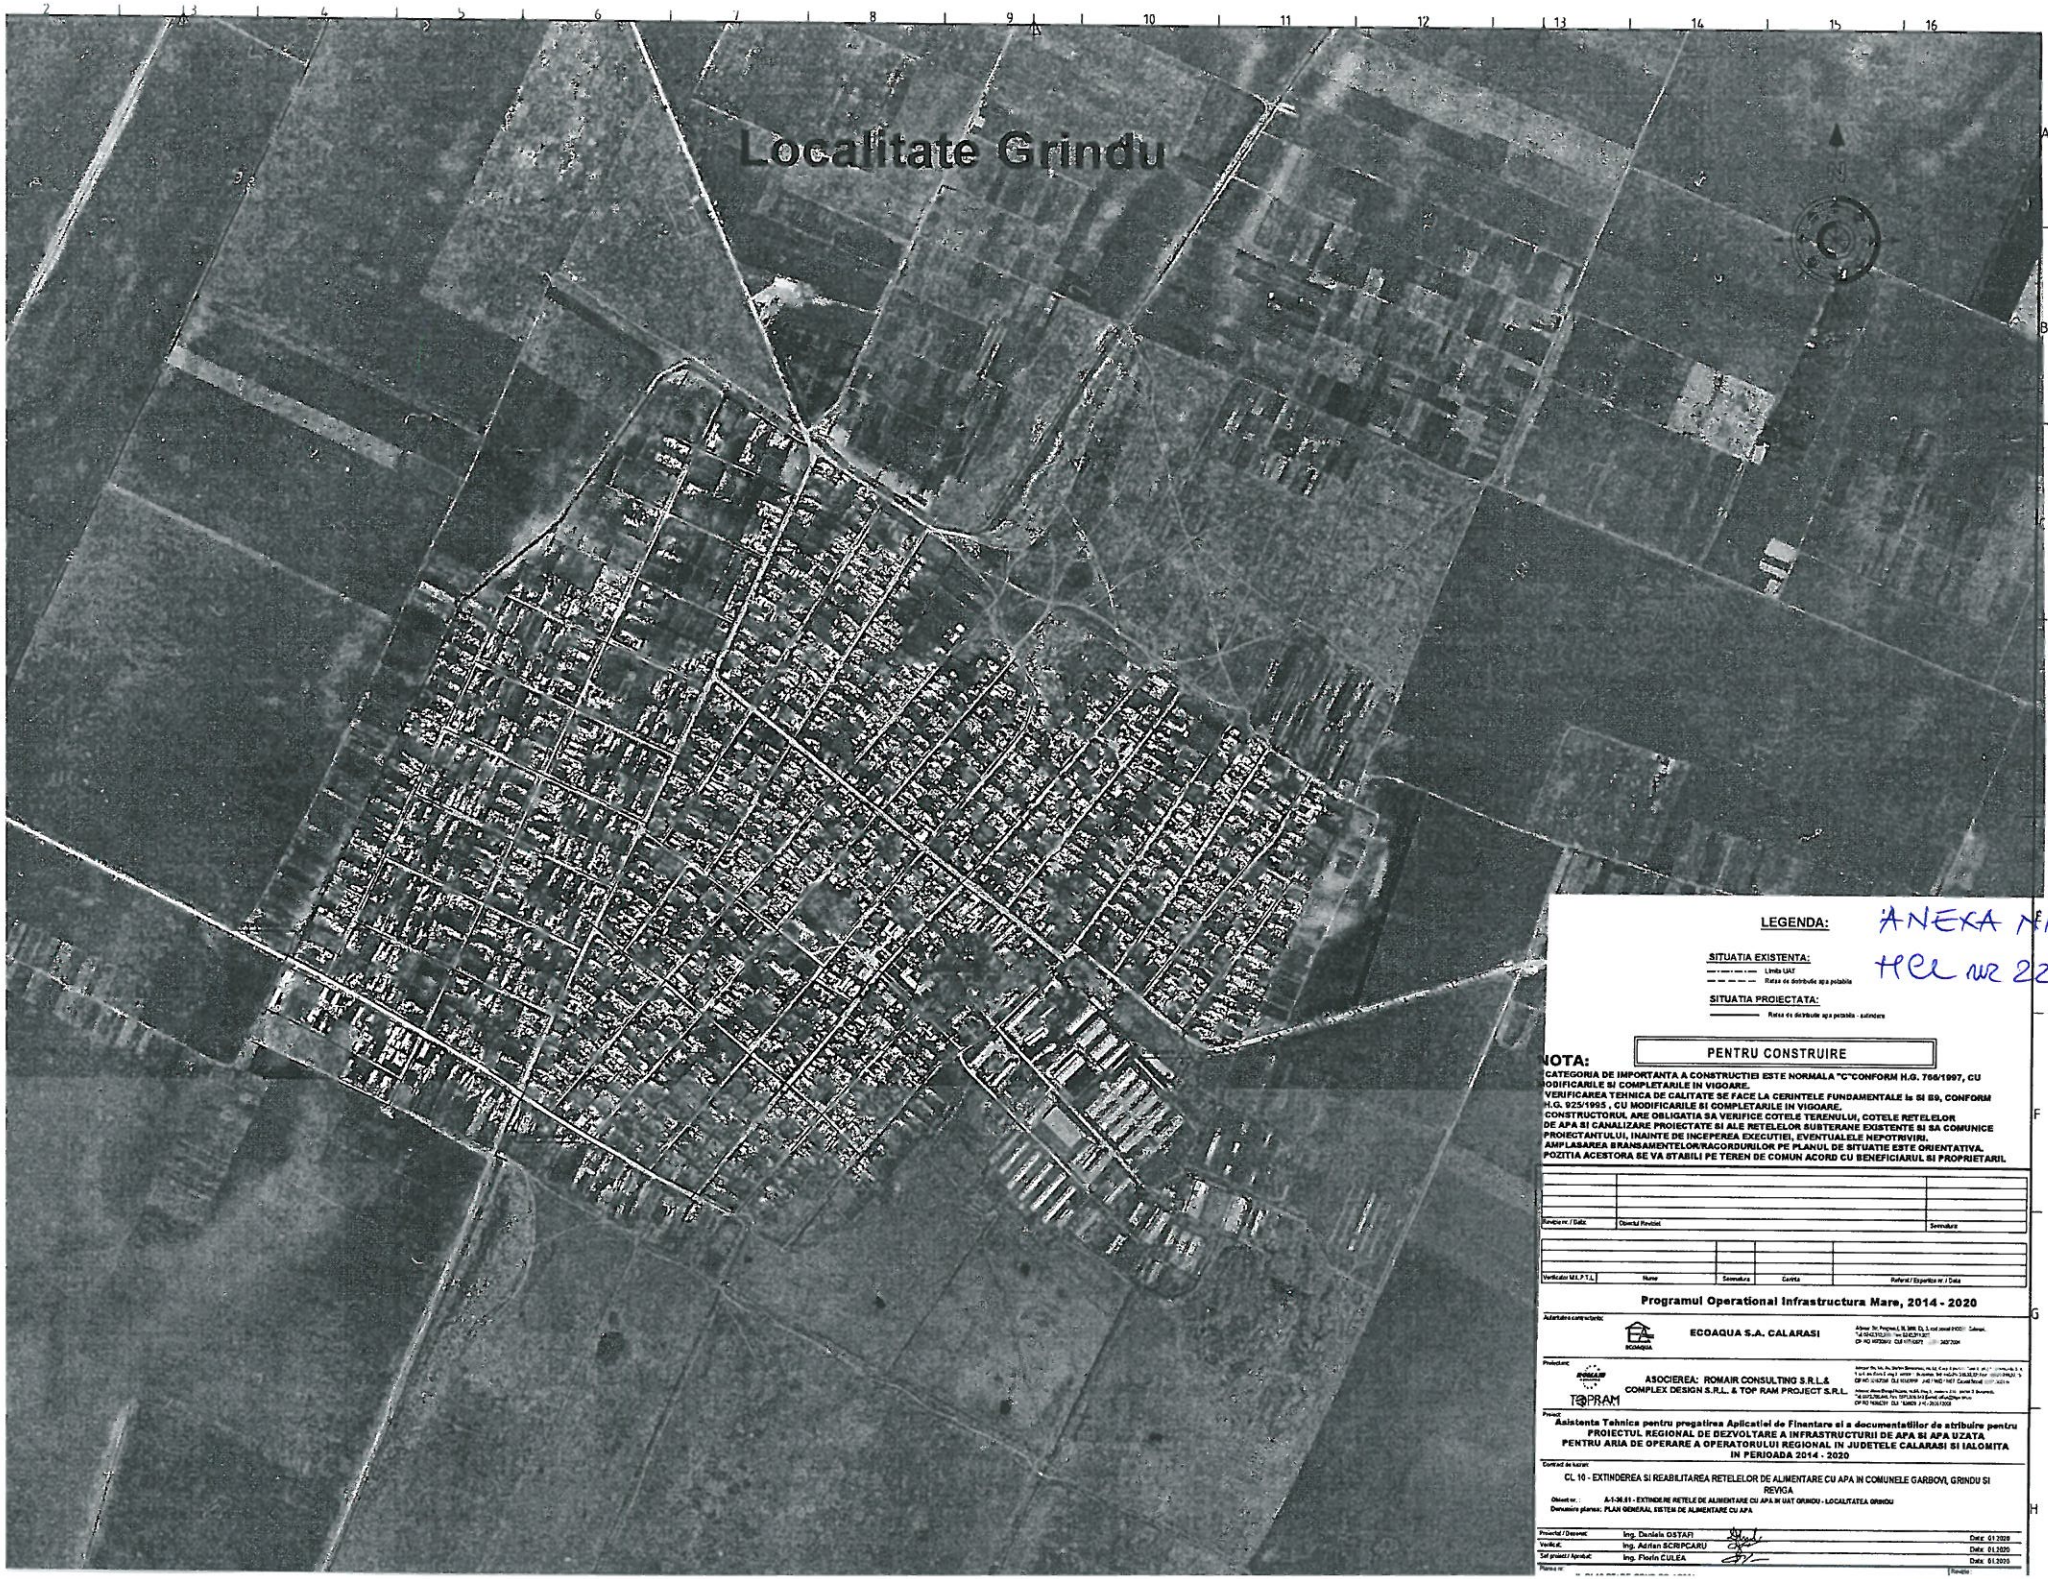

ANEXA NR 2 la HCL NR 22/18.05.2021

LEGENDA:

SITUATIA EXISTENTA:

Limita UAT

Retea de distributie apa potabila

SITUATIA PROIECTATA:

Retea de distributie apa potabila - extindere

PENTRU CONSTRUIRE

NOTA:

CATEGORIA DE IMPORTANTA A CONSTRUCTIEI ESTE NORMALA "C"CONFORM H.G. 766/1997, CU MODIFICARILE SI COMPLETARILE IN VIGOARE.

VERIFICAREA TEHNICA DE CALITATE SE FACE LA CERINTELE FUNDAMENTALE la SI B9, CONFORM H.G. 925/1995 , CU MODIFICARILE SI COMPLETARILE IN VIGOARE.

CONSTRUCTORUL ARE OBLIGATIA SA VERIFICE COTELE TERENULUI, COTELE RETELELOR DE APA SI CANALIZARE PROIECTATE SI ALE RETELELOR SUBTERANE EXISTENTE SI SA CONUNICE PROIECTANTULUI, INAINTE DE INCEPEREA EXECUTIEI, EVENTUALELE NEPOTRIVIRI.

AMPLASAREA BRANSAMENTELOR/RACORDURILOR PE PLANUL DE SITUATIE ESTE ORIENTATIVA. POZITIA ACESTORA SE VA STABILI PE TEREN DE COMUN ACORD CU BENEFICIARUL SI PROPRIETARII.

Revizia nr. / Data	Obiectul Reviziei	Semnatura

Verificator M.I.P.T.L.	Nume	Semnatura	Cantitate	Referat / Expertiza nr. / Data

Programul Operational Infrastructura Mare, 2014 - 2020

Autoritate contractanta: **ECOAQUA S.A. CALARASI**

Proiectant: **ASOCIEREA: ROMAIR CONSULTING S.R.L.& COMPLEX DESIGN S.R.L. & TOP RAM PROJECT S.R.L.**

Proiect: **Asistenta Tehnica pentru pregatirea Aplicatiei de Finantare si a documentatiilor de atribuire pentru PROIECTUL REGIONAL DE DEZVOLTARE A INFRASTRUCTURII DE APA SI APA UZATA PENTRU ARIA DE OPERARE A OPERATORULUI REGIONAL IN JUDETELE CALARASI SI IALOMITA IN PERIOADA 2014 - 2020**


Contract de lucrari: CL 10 - EXTINDEREA SI REABILITAREA RETELELOR DE ALIMENTARE CU APA IN COMUNELE GARBOVI, GRINDU SI REVIGA

Obiectul nr. : A-1-36.01 - EXTINDERE RETELE DE ALIMENTARE CU APA IN UAT GRINDU - LOCALITATEA GRINDU

Denumire planse: **PLAN GENERAL SISTEM DE ALIMENTARE CU APA**

Proiectat / Desenat:	Ing. Daniela OSTAFI		Data: 01.2020
Verificat:	Ing. Adrian SCRIPCARU		Data: 01.2020
Sef proiect / Aprobat:	Ing. Florin CULEA		Data: 01.2020

Planse nr. | Revizia :

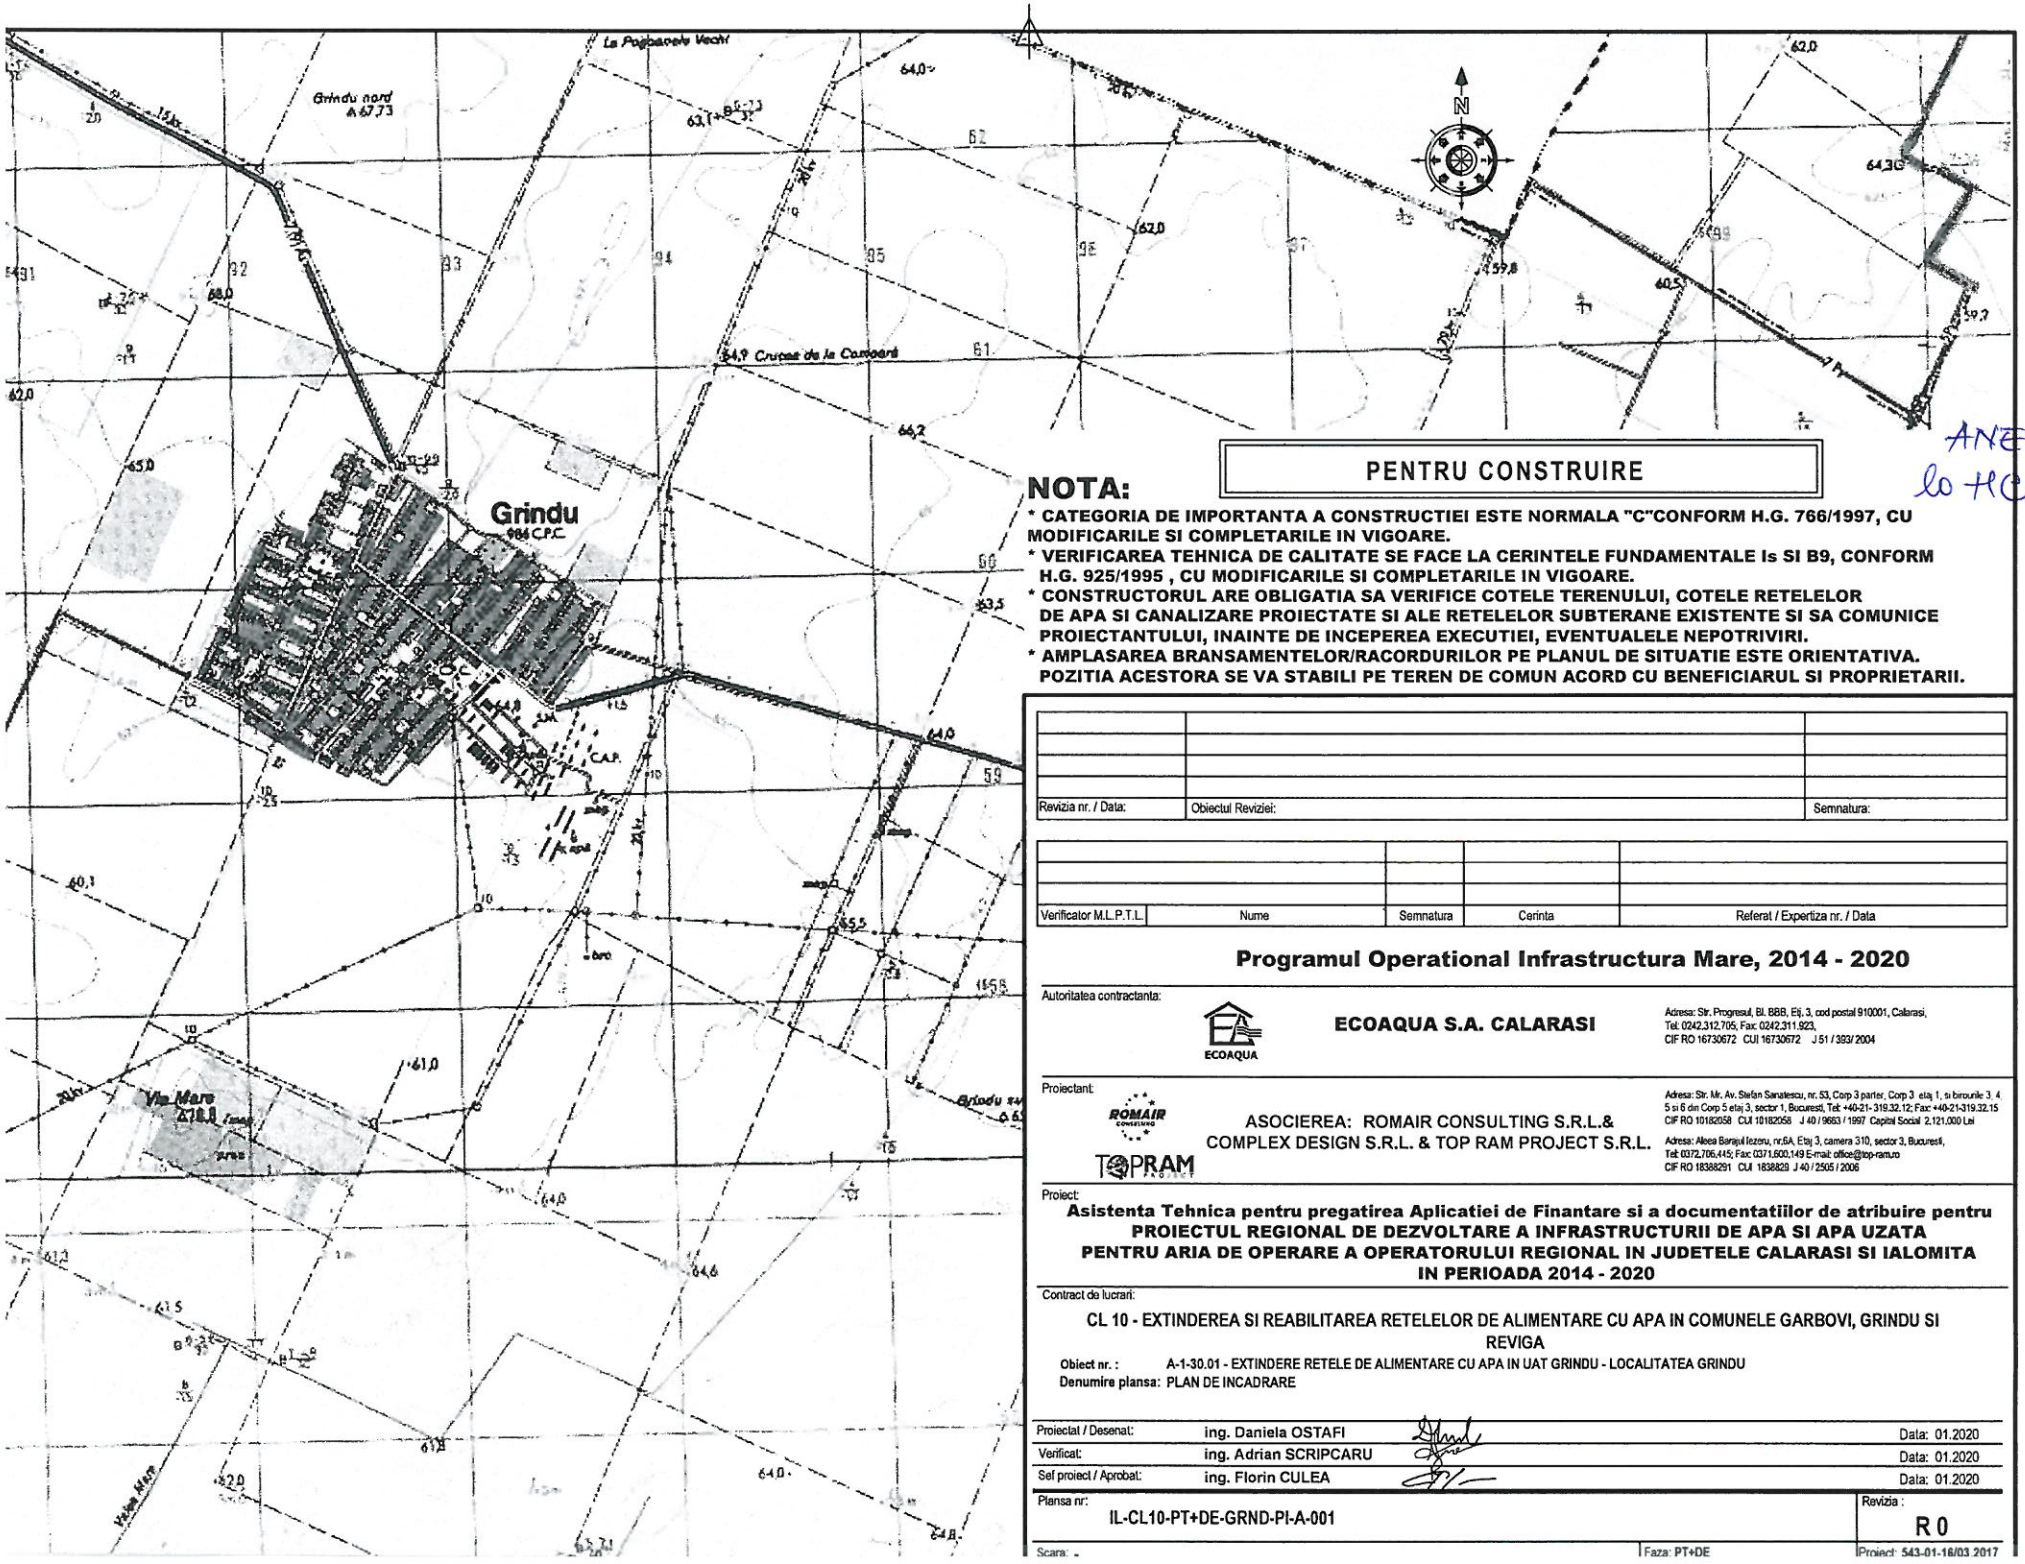

ANEXA NR 2
la HCL nr 18.05.2021

PENTRU CONSTRUIRE

NOTA:

* CATEGORIA DE IMPORTANTA A CONSTRUCTIEI ESTE NORMALA "C"CONFORM H.G. 766/1997, CU MODIFICARILE SI COMPLETARILE IN VIGOARE.
* VERIFICAREA TEHNICA DE CALITATE SE FACE LA CERINTELE FUNDAMENTALE Is SI B9, CONFORM H.G. 925/1995 , CU MODIFICARILE SI COMPLETARILE IN VIGOARE.
* CONSTRUCTORUL ARE OBLIGATIA SA VERIFICE COTELE TERENULUI, COTELE RETELELOR DE APA SI CANALIZARE PROIECTATE SI ALE RETELELOR SUBTERANE EXISTENTE SI SA COMUNICE PROIECTANTULUI, INAINTE DE INCEPEREA EXECUTIEI, EVENTUALELE NEPOTRIVIRI.
* AMPLASAREA BRANSAMENTELOR/RACORDURILOR PE PLANUL DE SITUATIE ESTE ORIENTATIVA. POZITIA ACESTORA SE VA STABILI PE TEREN DE COMUN ACORD CU BENEFICIARUL SI PROPRIETARII.

Revizia nr. / Data:	Obiectul Reviziei:	Semnatura:

Verificator M.L.P.T.L.	Nume	Semnatura	Cerinta	Referat / Expertiza nr. / Data

Programul Operational Infrastructura Mare, 2014 - 2020

Autoritatea contractanta:

ECOAQUA S.A. CALARASI

Adresa: Str. Progresul, Bl. BBB, Etj. 3, cod postal 910001, Calarasi,
Tel. 0242.312.705, Fax: 0242.311.923,
CIF RO 16730672 CUI 16730672 J 51 / 393/ 2004

Proiectant:

ASOCIEREA: ROMAIR CONSULTING S.R.L.& COMPLEX DESIGN S.R.L. & TOP RAM PROJECT S.R.L.

Adresa: Str. Mr. Av. Stefan Sanatescu, nr. 53, Corp 3 parter, Corp 3 etaj 1, si birourile 3, 4 5 si 6 din Corp 5 etaj 3, sector 1, Bucuresti, Tel: +40-21- 319.32.12; Fax: +40-21-319.32.15
CIF RO 10182658 CUI 10182058 J 40 / 9663 / 1997 Capital Social 2.121.000 Lei

Adresa: Aleea Barajul Ilezoru, nr.6A, Etaj 3, camera 310, sector 3, Bucuresti,
Tel: 0372.706.445; Fax: 0371.600.149 E-mail: office@top-ramro
CIF RO 1838829 CUI 1838829 J 40 / 2505 / 2006

Proiect:

Asistenta Tehnica pentru pregatirea Aplicatiei de Finantare si a documentatiilor de atribuire pentru PROIECTUL REGIONAL DE DEZVOLTARE A INFRASTRUCTURII DE APA SI APA UZATA PENTRU ARIA DE OPERARE A OPERATORULUI REGIONAL IN JUDETELE CALARASI SI IALOMITA IN PERIOADA 2014 - 2020

Contract de lucrari:

CL 10 - EXTINDEREA SI REABILITAREA RETELELOR DE ALIMENTARE CU APA IN COMUNELE GARBOVI, GRINDU SI REVIGA

Obiect nr. : A-1-30.01 - EXTINDERE RETELE DE ALIMENTARE CU APA IN UAT GRINDU - LOCALITATEA GRINDU

Denumire plansa: PLAN DE INCADRARE

Proiectat / Desenat:	ing. Daniela OSTAFI	Data: 01.2020
Verificat:	ing. Adrian SCRIPCARU	Data: 01.2020
Sef proiect / Aprobat:	ing. Florin CULEA	Data: 01.2020

Plansa nr: IL-CL10-PT+DE-GRND-PI-A-001		Revizia : R 0
Scara: -	Faza: PT+DE	Proiect: 543-01-16/03.2017