



ROMANIA
JUDETUL SUCEAVA
COMUNA OSTRA
CONSILIUL LOCAL



HOTĂRÂRE

privind aprobarea apartenenței la domeniul public al comunei Ostra și intabularea definitivă, a unui imobil - teren situat în intravilanul comunei Ostra, județul Suceava

Consiliul local al comunei Ostra, județul Suceava ;

Având în vedere:

- referatul de aprobare prezentat de către d-nul Primar al comunei Ostra – Oros Ioan înregistrată la nr.3022 din 18.08.2022 ;
- raportul compartimentului de specialitate înregistrat la nr. 3023 din 18.08.2022 ;
- raportul Comisiei de specialitate respectiv pentru programe de dezvoltare economico - socială , buget ,finanțe ,administrarea domeniului public și privat al comunei , agricultură , gospodărie comunală , protecția mediului și turism înregistrat la nr.3074 din 24.08.2022 ;

În conformitate cu prevederile :

- art. 36 alin(1) din Legea nr.18/1991 privind fondul funciar , republicată cu modificările și completările ulterioare ;
- art.41 alin.(5) și alin. (5¹) din Legea nr.7/1996 a cadastrului și publicității imobiliare , republicată cu modificările și completările ulterioare ;
- art.156 alin.(4) din Ordinul nr.700/2014 privind aprobarea regulamentului de avizare recepție și înscriere în evidențele de cadastru și carte funciară , cu modificările și completările ulterioare ;

În temeiul art. 196 alin. (1) lit. a) O.U.G.nr.57/2019 privind Codul Administrativ ,

HOTARASTE :

Art.1. Se aprobă apartenența la domeniul public al comunei Ostra și intabularea definitivă , a unui imobil -teren situat în intravilanul comunei Ostra , județul Suceava , evidențiat în Anexa care face parte integrantă din prezenta hotărâre .

Art.2. Inventarul bunurilor care aparțin domeniului public al comunei Ostra se va modifica și completa corespunzător , cu respectarea prevederilor art.. 289 din O.U.G nr.57/2019 privind Codul administrativ , republicată cu modificările și completările ulterioare .

Art.3. Primarul comunei Ostra prin compartimentele de specialitate va aduce la îndeplinire prevederile prezentei hotărâri care va fi comunicată persoanelor și instituțiilor interesate prin intermediul secretarului unității administrativ teritoriale Ostra în termenele prevăzute de lege , urmând a fi adusă la cunoștință publică prin afișare la sediul Consiliului Local Ostra , precum și prin publicarea pe pagina de internet la adresa : www.primariacomuneiostroa.ro , secțiunea Monitorul Oficial Local .

**Președinte de ședință,
Lupescu Constantin-Florin**



**Contrasemnează:
Secretar general,
Smărăndeanu Bogdan**

**Ostra la 24.08.2022
Nr. 39**



Anexa la HCL nr.39 din 24.08.2022

privind aprobarea apartenentei la domeniul public al comunei Ostra si intabularea definitiva, a unui imobil-teren situat in intravilanul comunei Ostra, din anexa prezentata:

Elemente de identificare cadastrala	Situatia juridica actuala/ denumire act de proprietate sau alte acte doveditoare	Situatia juridica propusa
Terenul in suprafata de 1158 m.p. s-a format din parte a PF. 1,2,17,18 a comunei cadastrale Ostra, teren inregistrat provizoriu, drept de proprietate Comuna Ostra . Teren categorie folosinta, neproductiv, situat in intravilanul comunei Ostra, judetul Suceava.	CF.31806, inregistrare provizorie, drept proprietate , cota actuala 1/1, comuna Ostra	Proprietar tabular, (COMUNA OSTRA- domeniul public

**Presedinte sedinta,
Lupescu Constantin Florin**



**Contrasemneaza
Secretar general,
Smarandeanu Bogdan**

24.08.22

ROMANIA
JUDETUL SUCEAVA
COMUNA OSTRA
PRIMAR

PROIECT DE HOTĂRÂRE NR. 3022 / 18.08.2022

privind aprobarea apartenenței la domeniul public al comunei Ostra și intabularea definitivă , a unui imobil - teren situat în intravilanul comunei Ostra , județul Suceava

Consiliul local al comunei Ostra, județul Suceava ;

Având în vedere:

- referatul de aprobare prezentat de către d-nul Primar al comunei Ostra – Oros Ioan înregistrată la nr.3022 din 18.08.2022 ;
- raportul compartimentului de specialitate înregistrat la nr. 3023 din 18.08.2022 ;
- raportul Comisiei de specialitate respectiv pentru programe de dezvoltare economico - socială , buget ,finanțe ,administrarea domeniului public și privat al comunei , agricultură , gospodărie comunală , protecția mediului și turism înregistrat la nr.3074 din 24.08.2022 ;

În conformitate cu prevederile :

- art. 36 alin(1) din Legea nr.18/1991 privind fondul funciar , republicată cu modificările și completările ulterioare ;
- art.41 alin.(5) și alin. (5¹) din Legea nr.7/1996 a cadastrului și publicității imobiliare , republicată cu modificările și completările ulterioare ;
- art.156 alin.(4) din Ordinul nr.700/2014 privind aprobarea regulamentului de avizare recepție și înscriere în evidențele de cadastru și carte funciară , cu modificările și completările ulterioare ;

În temeiul art. 196 alin. (1) lit. a) O.U.G.nr.57/2019 privind Codul Administrativ ,

HOTARASTE :

Art.1. Se aprobă apartenența la domeniul public al comunei Ostra și intabularea definitivă , a unui imobil -teren situat în intravilanul comunei Ostra , județul Suceava , evidențiat în Anexa care face parte integrantă din prezenta hotărâre .

Art.2. Inventarul bunurilor care aparțin domeniului public al comunei Ostra se va modifica și completa corespunzător , cu respectarea prevederilor art.. 289 din O.U.G nr.57/2019 privind Codul administrativ , republicată cu modificările și completările ulterioare .

Art.3. Primarul comunei Ostra prin compartimentele de specialitate va aduce la îndeplinire prevederile prezentei hotărâri care va fi comunicată persoanelor și instituțiilor interesate prin intermediul secretarului unității administrativ teritoriale Ostra în termenele prevăzute de lege , urmând a fi adusă la cunoștință publică prin afișare la sediul Consiliului Local Ostra , precum și prin publicarea pe pagina de internet la adresa : www.primariacomuneiostra.ro , secțiunea Monitorul Oficial Local .

Inițiator – Primar
Oros Ioan




Avizat - Secretar general,
Smărăndeanu Bogdan

Anexa la Proiect HCL nr. 3022 din 18.08.2022

privind aprobarea apartenentei la domeniul public al comunei Ostra si intabularea definitiva, a unui imobil-teren situat in intravilanul comunei Ostra, din anexa prezentata:

Elemente de identificare cadastrala	Situatia juridica actuala/ denumire act de proprietate sau alte acte doveditoare	Situatia juridica propusa
Terenul in suprafata de 1158 m.p. s-a format din parte a PF. 1,2,17,18 a comunei cadastrale Ostra, teren inregistrat provizoriu, drept de proprietate Comuna Ostra . Teren categorie folosinta, neproductiv, situat in intravilanul comunei Ostra, judetul Suceava.	CF.31806, inregistrare provizorie, drept proprietate , cota actuala 1/1, comuna Ostra	Proprietar tabular, (COMUNA OSTRA- domeniul public

**Initiator, Primar
Oros Ioan**

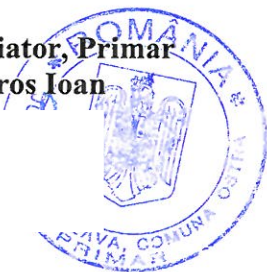

**Avizat
Secretar general,
Smarandeanu Bogdan**

ROMÂNIA
JUDEȚUL SUCEAVA
COMUNA OSTRĂ
PRIMAR OROS IOAN

Nr. 3022 din 18.08. 2022

R E F E R A T D E A P R O B A R E

privind aprobarea apartenenței la domeniul public al comunei Ostra și intabularea definitivă , a unui imobil -teren situat în intravilanul comunei Ostra , județul Suceava

DOMNILOR CONSILIERI ,

În vederea respectării prevederilor legale privind inventarierea domeniului public al comunei Ostra se impune cu celeritate efectuarea tuturor demersurilor necesare finalizării acțiunii de inventariere .

În conformitate cu prevederile art. 36 alin(1) din Legea nr.18/1991 privind fondul funciar , republicată cu modificările și completările ulterioare , art.156 alin. (4) din Ordinul nr.700/2014 privind aprobarea regulamentului de avizare recepție și înscriere în evidențele de cadastru și carte funciara , cu modificările și completările ulterioare (în cărțile funciare în care se înscriu drepturile statului și ale unităților administrativ - teritoriale asupra bunurilor aparținând domeniului public sau privat al acestora, se va indica în mod obligatoriu apartenența bunului la domeniul privat ori, după caz, la domeniul public al statului sau al unității administrativ - teritoriale. *(alineat modificat prin art. I (anexa pct. 106) din Ordinul A.N.C.P.I. nr. 1340/2015 - publicat la 10 decembrie 2015, în vigoare de la 1 ianuarie 2016)*, este necesară aprobarea apartenenței la domeniul public al comunei Ostra și intabularea definitivă , a unui imobil -teren situat în intravilanul comunei Ostra , județul Suceava , în vederea efectuării unor lucrări de modernizare și reabilitare .

În considerarea celor expuse, propun Consiliului Local spre analiză și aprobare proiectul de hotărâre privind atestarea la domeniul public al comunei Ostra a unor terenuri situate în intravilanul comunei Ostra, județul Suceava ca fiind legal și oportun .

P r i m a r ,
Oros Ioan



PRIMARIA COMUNEI OSTRĂ
JUDEȚUL SUCEAVA
Nr. 3023 din 18.08.2022



RAPORT DE APROBARE

privind intabularea unui imobil înscris provizoriu, în intabulare, drept de proprietate Comuna Ostra, domeniul public

Având în vedere că, în exercitarea atribuțiilor conferite prin art.129 alin.(2), lit.,c., din Ordonanța de Urgență a Guvernului nr.57/2019 privind Codul Administrativ, cu modificările și completările ulterioare, Consiliul Local Ostra administrează domeniul public și privat al comunei Ostra.

Legea nr.7/1997 a cadastrului și publicității imobiliare, republicată cu modificările și completările ulterioare prevede: Art. 41. alin 5 intabularea se realizează în baza actelor de proprietate, iar în lipsa acestora, a copiei extrasului de pe inventarul centralizat al bunurilor respective, atestat prin hotărâre a Guvernului, însoțită de un înscris emis de către conducătorul instituției publice centrale sau locale, care are obligația întocmirii și modificării inventarului centralizat, prin care se confirmă identitatea dintre imobilul din documentația cadastrală și cel evidențiat în inventarul centralizat. Pentru imobilele a căror apartenență la domeniul public al statului sau al unităților administrativ - teritoriale este stabilită prin acte normative, intabularea se va efectua în baza hotărârilor Guvernului, **hotărârilor consiliului local, județean sau al municipiului București**

Terenul, identificat se afla în intravilanul comunei Ostra, are suprafața de 1158 mp, categorie folosință neproductiv(drum) și este înscris provizoriu, drept de proprietate Comuna Ostra, cota actuală 1/1, Carte Funciara nr.31806

Terenul în cauză, deși are statut de teren din domeniul public, ceea ce presupune un uz sau interes public și ținând cont de regimul juridic al acestui imobil, se impune adoptarea unei hotărâri a Consiliului Local în vederea înscrierii situației de fapt a imobilului în cartea funciara **-Intabulare Drept de Proprietate – Comuna Ostra, Domeniul Public**

Având în vedere motivele prezentate mai sus compartimentul Urbanism-Cadastru propune spre dezbateră și aprobare proiectul de hotărâre.

Cu stima,

Consilier,
Socol Constantin



Oficiul de Cadastru și Publicitate Imobiliară SUCEAVA
Birou de Cadastru și Publicitate Imobiliară Gura Humorului

EXTRAS DE CARTE FUNCİARĂ PENTRU INFORMARE

Carte Funciară Nr. 31806 Ostra

Nr. cerere	15144
Ziua	24
Luna	11
Anul	2020

Cod verificare
100090255538



A. Partea I. Descrierea imobilului

TEREN Intravilan

Adresa: Loc. Ostra, Jud. Suceava

Nr. Crt	Nr. cadastral Nr. topografic	Suprafața* (mp)	Observații / Referințe
A1	31806	1.158	Teren împrejmuit; Imobilul s-a format din o parte a Pf 1,2,17,18 a comunei cadastrale Ostra.

B. Partea II. Proprietari și acte

Înscrieri privitoare la dreptul de proprietate și alte drepturi reale		Referințe
15144 / 24/11/2020		
Registrul Cadastral al Imobilelor (UAT Ostra); Act Normativ lg.7/1996 emis de Parlamentul Romaniei;		
B1	Se infiinteaza cartea funciara a imobilului 31806 ca urmare a finalizarii inregistrarii sistematice. Imobilul se gaseste in registrul cadastral al imobilelor sub numarul 2260.	A1
Act Normativ nr. Legea 7, din 13/03/1996 emis de PARLAMENTUL ROMANIEI;		
B2	Inscrierea provizorie, drept de PROPRIETATE, dobandit prin Lege, cota actuala 1/1 1) COMUNA OSTRA , CIF:4441417	A1

C. Partea III. SARCINI .


Inscrieri privind dezmembrămintele dreptului de proprietate, drepturi reale de garanție și sarcini	Referințe
NU SUNT	

Teren

Nr cadastral	Suprafața (mp)*	Observații / Referințe
31806	1.158	Imobilul s-a format din o parte a Pf 1,2,17,18 a comunei cadastrale Ostra.

* Suprafața este determinată în planul de proiecție Stereo 70.

DETALII LINIARE IMOBIL

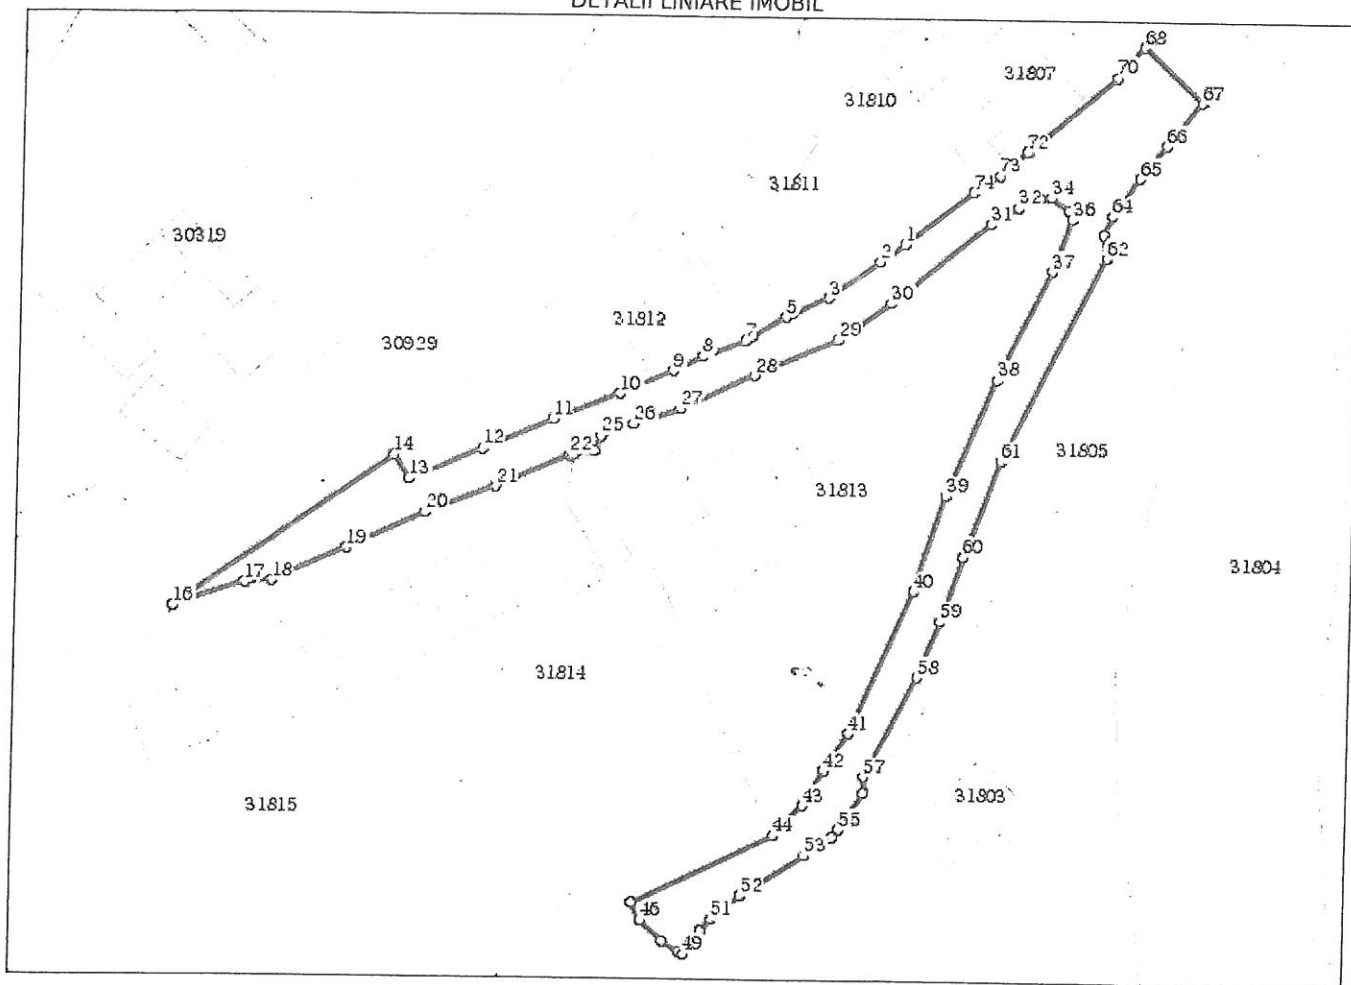

Date referitoare la teren

Nr Crt	Categorie folosință	Intra vilan	Suprafața (mp)	Tarla	Parcelă	Nr. topo	Observații / Referințe
1	neproductiv	DA	1.158	-	-	-	

Lungime Segmente

1) Valorile lungimilor segmentelor sunt obținute din proiecție în plan.

Punct început	X / Y	Punct sfârșit	X / Y	Lungime segmente	Punct început	X / Y	Punct sfârșit	X / Y	Lungime segmente	Punct început	X / Y	Punct sfârșit	X / Y	Lungime segmente
1	557.366,353 655.459,318	2	557.363,616 655.457,36	3.365	2	557.363,616 655.457,36	3	557.357,814 655.453,103	7.196	3	557.357,814 655.453,103	4	557.353,586 655.451,224	4.627
4	557.353,586 655.451,224	5	557.352,948 655.450,844	0.743	5	557.352,948 655.450,844	6	557.348,992 655.448,485	4.606	6	557.348,992 655.448,485	7	557.348,28 655.448,06	0.829
7	557.348,28 655.448,06	8	557.343,505 655.446,176	5.133	8	557.343,505 655.446,176	9	557.340,07 655.444,494	3.825	9	557.340,07 655.444,494	10	557.334,002 655.441,813	6.634
10	557.334,002 655.441,813	11	557.326,341 655.438,775	8.241	11	557.326,341 655.438,775	12	557.318,282 655.435,301	8.776	12	557.318,282 655.435,301	13	557.309,821 655.431,76	9.172
13	557.309,821 655.431,76	14	557.307,95 655.434,455	3.281	14	557.307,95 655.434,455	15	557.283,153 655.416,99	30.33	15	557.283,153 655.416,99	16	557.283,139 655.416,956	0.037

Punct început	X / Y	Punct sfârșit	X / Y	Lungim e segme	Punct început	X / Y	Punct sfârșit	X / Y	Lungim e segme	Punct început	X / Y	Punct sfârșit	X / Y	Lungim e segme
16	557.283,139 655.416,956	17	557.291,25 655.419,665	8.551	17	557.291,25 655.419,665	18	557.294,333 655.419,909	3.093	18	557.294,333 655.419,909	19	557.302,767 655.423,697	9.246
19	557.302,767 655.423,697	20	557.311,718 655.427,862	9.873	20	557.311,718 655.427,862	21	557.319,832 655.430,975	8.691	21	557.319,832 655.430,975	22	557.328,339 655.434,641	9.263
22	557.328,339 655.434,641	23	557.328,736 655.434,706	0.402	23	557.328,736 655.434,706	24	557.331,18 655.435,107	2.477	24	557.331,18 655.435,107	25	557.331,966 655.436,887	1.946
25	557.331,966 655.436,887	26	557.335,505 655.438,303	3.812	26	557.335,505 655.438,303	27	557.340,987 655.440,072	5.76	27	557.340,987 655.440,072	28	557.349,438 655.444,06	9.345
28	557.349,438 655.444,06	29	557.358,956 655.448,284	10.41 3	29	557.358,956 655.448,284	30	557.364,954 655.452,529	7.348	30	557.364,954 655.452,529	31	557.376,392 655.461,849	14.75 4
31	557.376,392 655.461,849	32	557.379,584 655.463,79	3.736	32	557.379,584 655.463,79	33	557.382,101 655.464,888	2.746	33	557.382,101 655.464,888	34	557.383,359 655.465,039	1.267
34	557.383,359 655.465,039	35	557.385,374 655.463,554	2.503	35	557.385,374 655.463,554	36	557.385,831 655.462,503	1.146	36	557.385,831 655.462,503	37	557.383,714 655.456,523	6.344
37	557.383,714 655.456,523	38	557.377,502 655.443,909	14.06 1	38	557.377,502 655.443,909	39	557.371,774 655.430,457	14.62 1	39	557.371,774 655.430,457	40	557.368,245 655.419,356	11.64 8
40	557.368,245 655.419,356	41	557.361,032 655.402,931	17.93 9	41	557.361,032 655.402,931	42	557.358,422 655.398,594	5.062	42	557.358,422 655.398,594	43	557.356,02 655.394,601	4.66
43	557.356,02 655.394,601	44	557.352,706 655.391,06	4.85	44	557.352,706 655.391,06	45	557.336,399 655.383,147	18.12 6	45	557.336,399 655.383,147	46	557.337,487 655.381,142	2.281
46	557.337,487 655.381,142	47	557.340,032 655.378,794	3.463	47	557.340,032 655.378,794	48	557.342,013 655.377,536	2.347	48	557.342,013 655.377,536	49	557.342,502 655.377,313	0.537
49	557.342,502 655.377,313	50	557.344,427 655.380,007	3.311	50	557.344,427 655.380,007	51	557.345,76 655.381,379	1.913	51	557.345,76 655.381,379	52	557.349,032 655.384,041	4.218
52	557.349,032 655.384,041	53	557.356,286 655.388,802	8.677	53	557.356,286 655.388,802	54	557.359,518 655.390,999	3.908	54	557.359,518 655.390,999	55	557.360,164 655.391,875	1.088
55	557.360,164 655.391,875	56	557.362,865 655.396,015	4.943	56	557.362,865 655.396,015	57	557.362,941 655.397,94	1.926	57	557.362,941 655.397,94	58	557.368,884 655.409,444	12.94 8
58	557.368,884 655.409,444	59	557.371,525 655.415,878	6.955	59	557.371,525 655.415,878	60	557.374,001 655.423,41	7.929	60	557.374,001 655.423,41	61	557.378,093 655.434,42	11.74 6
61	557.378,093 655.434,42	62	557.389,854 655.458,075	26.41 7	62	557.389,854 655.458,075	63	557.389,439 655.460,758	2.715	63	557.389,439 655.460,758	64	557.390,473 655.462,938	2.413
64	557.390,473 655.462,938	65	557.393,481 655.467,374	5.36	65	557.393,481 655.467,374	66	557.396,514 655.471,211	4.891	66	557.396,514 655.471,211	67	557.400,487 655.476,169	6.353
67	557.400,487 655.476,169	68	557.393,746 655.482,474	9.23	68	557.393,746 655.482,474	69	557.391,432 655.479,83	3.514	69	557.391,432 655.479,83	70	557.390,725 655.478,943	1.134
70	557.390,725 655.478,943	71	557.380,787 655.470,29	13.17 7	71	557.380,787 655.470,29	72	557.380,399 655.470,167	0.407	72	557.380,399 655.470,167	73	557.377,368 655.467,421	4.09
73	557.377,368 655.457,421	74	557.374,268 655.465,419	3.69	74	557.374,268 655.465,419	1	557.366,353 655.459,318	9.993					

** Lungimile segmentelor sunt determinate în planul de proiecție Stereo 70 și sunt rotunjite la 1 milimetru.
 *** Distanța dintre puncte este formată din segmente cumulate ce sunt mai mici decât valoarea 1 milimetru.

Certific că prezentul extras corespunde cu pozițiile în vigoare din cartea funciară originală, păstrată de acest birou.

Prezentul extras de carte funciară este valabil la autentificarea de către notarul public a actelor juridice prin care se sting drepturile reale precum și pentru dezbateră succesiunilor, iar informațiile prezentate sunt susceptibile de orice modificare, în condițiile legii.

S-a achitat tariful de 0 RON, -, pentru serviciul de publicitate imobiliară cu codul nr. CadGen_Recep_Inscr.

Data soluționării,
24-11-2020

Data eliberării,
//_

Asistent Registrator,
ALINA CIOBANIUC

(parafa și semnătura)

Referent,

(parafa și semnătura)



Oficiul de Cadastru și Publicitate Imobiliară SUCEAVA
Biroul de Cadastru și Publicitate Imobiliară Gura Humorului

Localitate: Gura Humorului, Strada Stefan cel Mare nr.55

Nr.cerere	15144
Ziua	24
Luna	11
Anul	2020

Extras de Plan Cadastral de Carte Funciară
pentru
Imobil număr cadastral 31806 / UAT Ostra

TEREN intravilan


Adresa: Loc. Ostra, Jud. Suceava

Comuna/Oraș/Municipiu: Ostra


Nr. cadastral	Suprafața	Observații / Referințe
31806	1158	Imobilul s-a format din o parte a Pf 1,2,17,18 a comunei cadastrale Ostra.

* Suprafața este determinată în planul de proiecție Stereo 70.

DETALII LINIARE IMOBIL

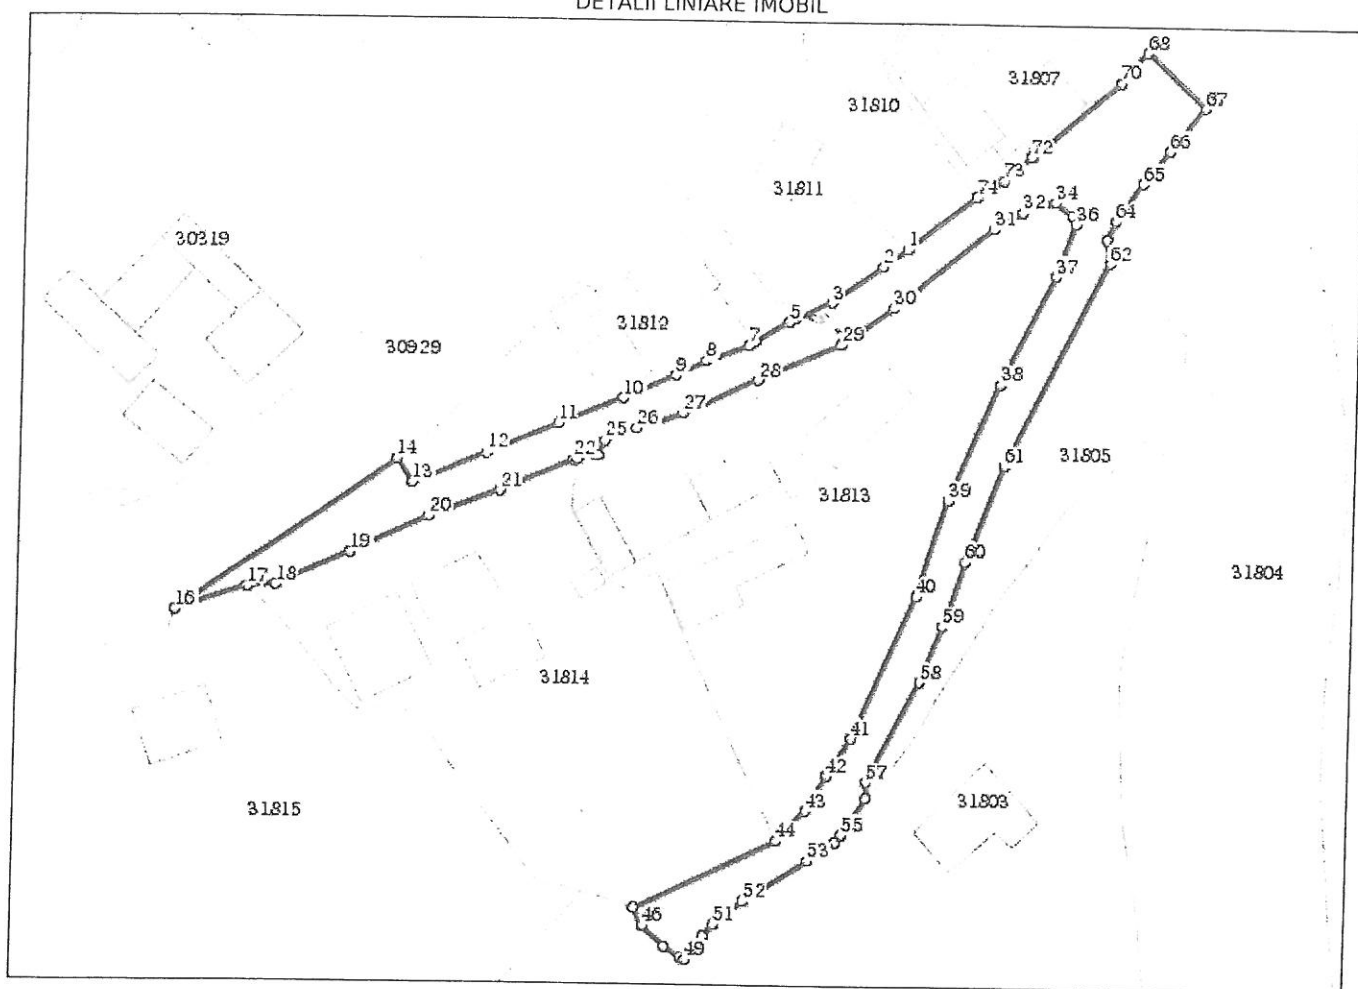

Incadrare in zonă
scara 1:1000

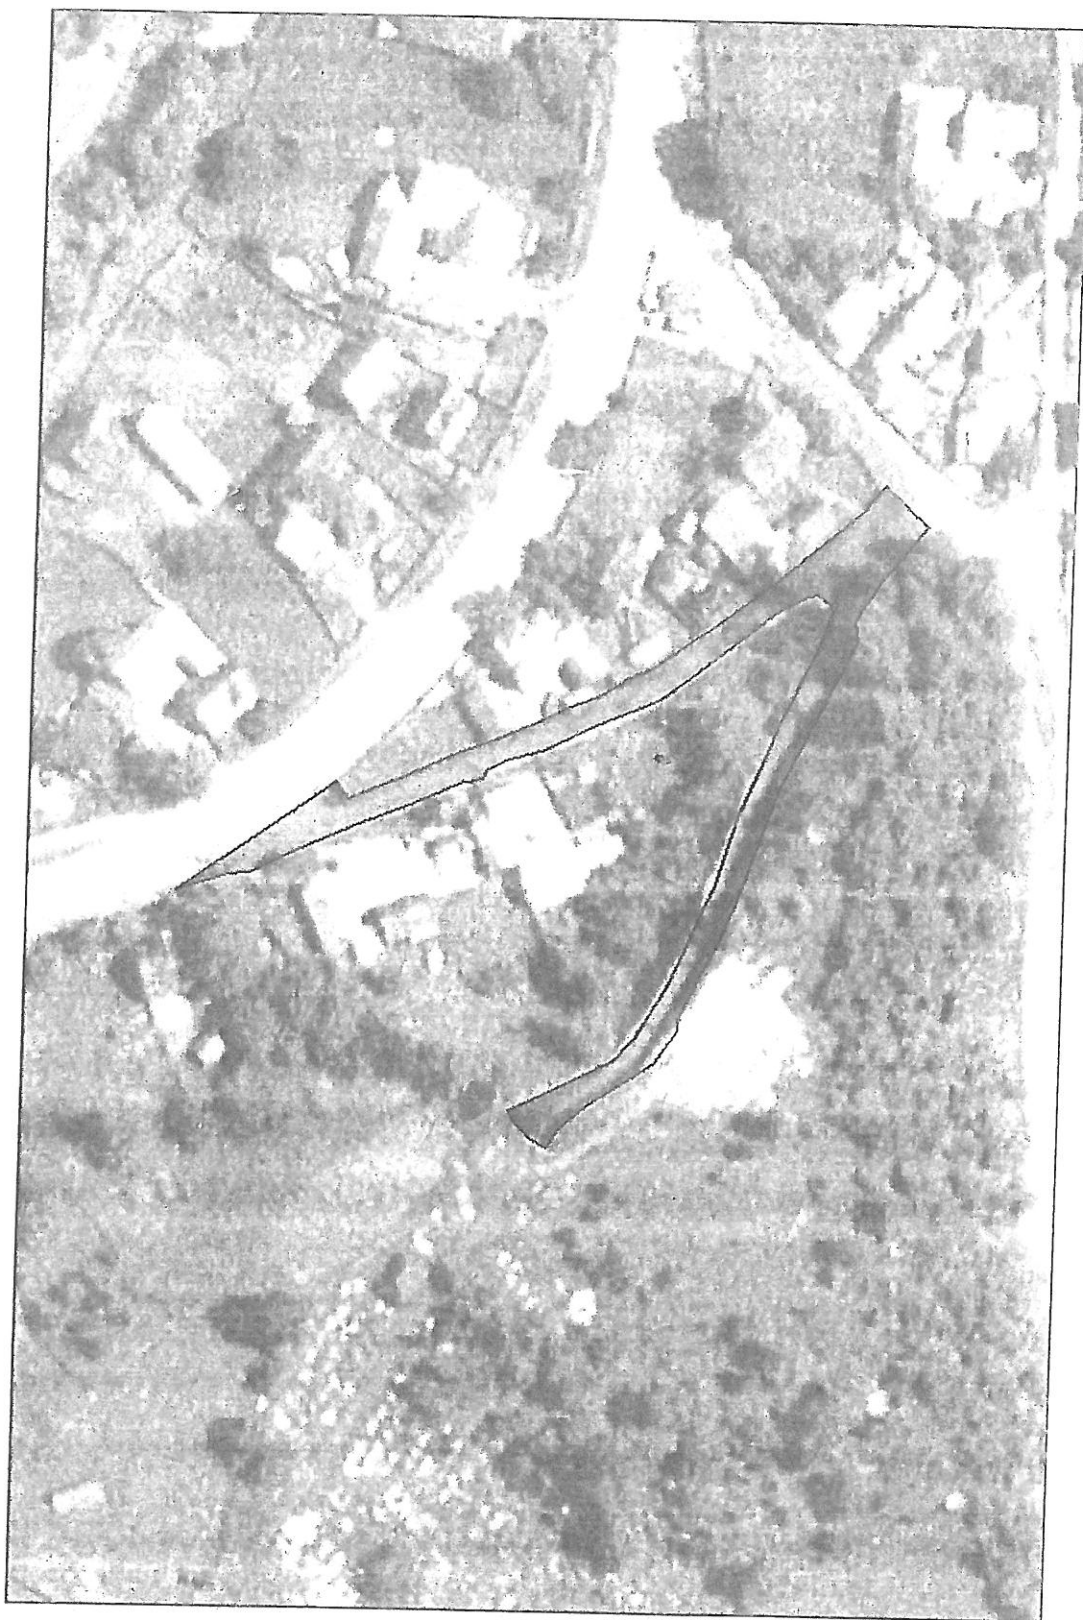

Date referitoare la teren

Crt	Categoria de folosință	Intra vilan	Suprafața (mp)	Tarla	Parcelă	Observații / Referințe
1	neproductiv	DA	1.158			
TOTAL:			1.158			

Date referitoare la construcții

Crt	Numar	Destinație construcție	Supraf. (mp)	Situație juridică	Observații / Referințe
Imobilul nu are in componență construcții					

Lungime Segmente

1) Valorile lungimilor segmentelor sunt obținute din proiecție în plan.

Punct început	X / Y	Punct sfârșit	X / Y	Lungime segment	Punct început	X / Y	Punct sfârșit	X / Y	Lungime segment	Punct început	X / Y	Punct sfârșit	X / Y	Lungime segment
1	557.366,353 655.459,318	2	557.363,616 655.457,36	3.365	2	557.363,616 655.457,36	3	557.357,814 655.453,103	7.196	3	557.357,814 655.453,103	4	557.353,586 655.451,224	4.627
4	557.353,586 655.451,224	5	557.352,948 655.450,844	0.743	5	557.352,948 655.450,844	6	557.348,992 655.448,485	4.606	6	557.348,992 655.448,485	7	557.348,28 655.448,06	0.829
7	557.348,28 655.448,06	8	557.343,505 655.446,176	5.133	8	557.343,505 655.446,176	9	557.340,07 655.444,494	3.825	9	557.340,07 655.444,494	10	557.334,002 655.441,813	6.634
10	557.334,002 655.441,813	11	557.326,341 655.438,775	8.241	11	557.326,341 655.438,775	12	557.318,282 655.435,301	8.776	12	557.318,282 655.435,301	13	557.309,821 655.431,76	9.172
13	557.309,821 655.431,76	14	557.307,95 655.434,455	3.281	14	557.307,95 655.434,455	15	557.283,153 655.416,99	30.33	15	557.283,153 655.416,99	16	557.283,139 655.416,956	0.037
16	557.283,139 655.416,956	17	557.291,25 655.419,665	8.551	17	557.291,25 655.419,665	18	557.294,333 655.419,909	3.093	18	557.294,333 655.419,909	19	557.302,767 655.423,697	9.246
19	557.302,767 655.423,697	20	557.311,718 655.427,862	9.873	20	557.311,718 655.427,862	21	557.319,832 655.430,975	8.691	21	557.319,832 655.430,975	22	557.328,339 655.434,641	9.263
22	557.328,339 655.434,641	23	557.328,736 655.434,706	0.402	23	557.328,736 655.434,706	24	557.331,18 655.435,107	2.477	24	557.331,18 655.435,107	25	557.331,966 655.436,887	1.946
25	557.331,966 655.436,887	26	557.335,505 655.438,303	3.812	26	557.335,505 655.438,303	27	557.340,987 655.440,072	5.76	27	557.340,987 655.440,072	28	557.349,438 655.444,06	9.345
28	557.349,438 655.444,06	29	557.358,956 655.448,284	10.413	29	557.358,956 655.448,284	30	557.364,954 655.452,529	7.348	30	557.364,954 655.452,529	31	557.376,392 655.461,849	14.754
31	557.376,392 655.461,849	32	557.379,584 655.463,79	3.736	32	557.379,584 655.463,79	33	557.382,101 655.464,888	2.746	33	557.382,101 655.464,888	34	557.383,359 655.465,039	1.267
34	557.383,359 655.465,039	35	557.385,374 655.463,554	2.503	35	557.385,374 655.463,554	36	557.385,831 655.462,503	1.146	36	557.385,831 655.462,503	37	557.383,714 655.456,523	6.344
37	557.383,714 655.456,523	38	557.377,502 655.443,909	14.061	38	557.377,502 655.443,909	39	557.371,774 655.430,457	14.621	39	557.371,774 655.430,457	40	557.368,245 655.419,356	11.648
40	557.368,245 655.419,356	41	557.361,032 655.402,931	17.939	41	557.361,032 655.402,931	42	557.358,422 655.398,594	5.062	42	557.358,422 655.398,594	43	557.356,02 655.394,601	4.66
43	557.356,02 655.394,601	44	557.352,706 655.391,06	4.85	44	557.352,706 655.391,06	45	557.336,399 655.383,147	18.126	45	557.336,399 655.383,147	46	557.337,487 655.381,142	2.281
46	557.337,487 655.381,142	47	557.340,032 655.378,794	3.463	47	557.340,032 655.378,794	48	557.342,013 655.377,536	2.347	48	557.342,013 655.377,536	49	557.342,502 655.377,313	0.537
49	557.342,502 655.377,313	50	557.344,427 655.380,007	3.311	50	557.344,427 655.380,007	51	557.345,76 655.381,379	1.913	51	557.345,76 655.381,379	52	557.349,032 655.384,041	4.218
52	557.349,032 655.384,041	53	557.356,286 655.388,802	8.677	53	557.356,286 655.388,802	54	557.359,518 655.390,999	3.908	54	557.359,518 655.390,999	55	557.360,164 655.391,875	1.088
55	557.360,164 655.391,875	56	557.362,865 655.396,015	4.943	56	557.362,865 655.396,015	57	557.362,941 655.397,94	1.926	57	557.362,941 655.397,94	58	557.368,884 655.409,444	12.948
58	557.368,884 655.409,444	59	557.371,525 655.415,878	6.955	59	557.371,525 655.415,878	60	557.374,001 655.423,41	7.929	60	557.374,001 655.423,41	61	557.378,093 655.434,42	11.746
61	557.378,093 655.434,42	62	557.389,854 655.458,075	26.417	62	557.389,854 655.458,075	63	557.389,439 655.460,758	2.715	63	557.389,439 655.460,758	64	557.390,473 655.462,938	2.413
64	557.390,473 655.462,938	65	557.393,481 655.467,374	5.36	65	557.393,481 655.467,374	66	557.396,514 655.471,211	4.891	66	557.396,514 655.471,211	67	557.400,487 655.476,169	6.353
67	557.400,487 655.476,169	68	557.393,746 655.482,474	9.23	68	557.393,746 655.482,474	69	557.391,432 655.479,83	3.514	69	557.391,432 655.479,83	70	557.390,725 655.478,943	1.134
70	557.390,725 655.478,943	71	557.380,787 655.470,29	13.177	71	557.380,787 655.470,29	72	557.380,399 655.470,167	0.407	72	557.380,399 655.470,167	73	557.377,368 655.467,421	4.09
73	557.377,368 655.467,421	74	557.374,268 655.465,419	3.69	74	557.374,268 655.465,419	1	557.366,353 655.459,318	9.993					

**** Lungimile segmentelor sunt determinate în planul de proiecție Stereo 70 și sunt rotunjite la 1 milimetru.**

***** Distanța dintre puncte este formată din segmente cumulate ce sunt mai mici decât valoarea 1 milimetru.**

Certific că informațiile din prezentul extras sunt conforme cu datele din planul cadastral de carte funciară al OCPI SUCEAVA la data: 26-11-2020

Situația prezentată poate face obiectul unor modificări ulterioare, în condițiile Legii cadastrului și publicității imobiliare nr. 7/1996, republicată.

Consilier/Inspector de specialitate,

NICOLAE CRACIUNESCU

ROMÂNIA
JUDETUL SUCEAVA
COMUNA OSTRĂ
CONSILIUL LOCAL
COMISIA DE SPECIALITATE

Nr. 3074 din 24.08.2022

R A P O R T D E A V I Z A R E

la proiectul de hotărâre privind aprobarea apartenenței la domeniul public al comunei Ostră și intabularea definitivă , a unui imobil -teren situat în intravilanul comunei Ostră , județul Suceava

Comisia de specialitate nr.1 a consiliului local, respectiv pentru programe de dezvoltare economico-socială, buget, finanțe, administrarea domeniului public și privat al comunei, agricultură, gospodărie comunală, protecția mediului și turism din cadrul consiliului local, întrunită în ședință de lucru în data de 24.08.2022, am procedat la analizarea proiectului de hotărâre privind aprobarea apartenenței la domeniul public al comunei Ostră și intabularea definitivă , a unui imobil -teren situat în intravilanul comunei Ostră , județul Suceava , a referatului de aprobare ce îl însoțește și a raportului compartimentului de resort.

Analizând documentele prezentate, Comisia constată că proiectul de hotărâre este întocmit cu respectarea prevederilor legale.

În consecință, în temeiul art. 136 alin. (3) lit. b) și alin. (6) din Ordonanța de Urgență nr. 57/2019 privind Codul administrativ, cu modificările și completările ulterioare, Comisia avizează favorabil proiectul de hotărâre menționat anterior, propunând dezbaterea acestuia în ședința Consiliului local al comunei Ostră , județul Suceava, în forma înaintată de inițiator.

Presedintele comisiei de specialitate aduce la cunostinta faptul ca avizul comisiei de specialitate a fost emis cu respectarea cvorumului prevazut de lege.

Președintele comisiei de specialitate
Maxim Constantin



Secretar comisie,
Robanțu Viorica