


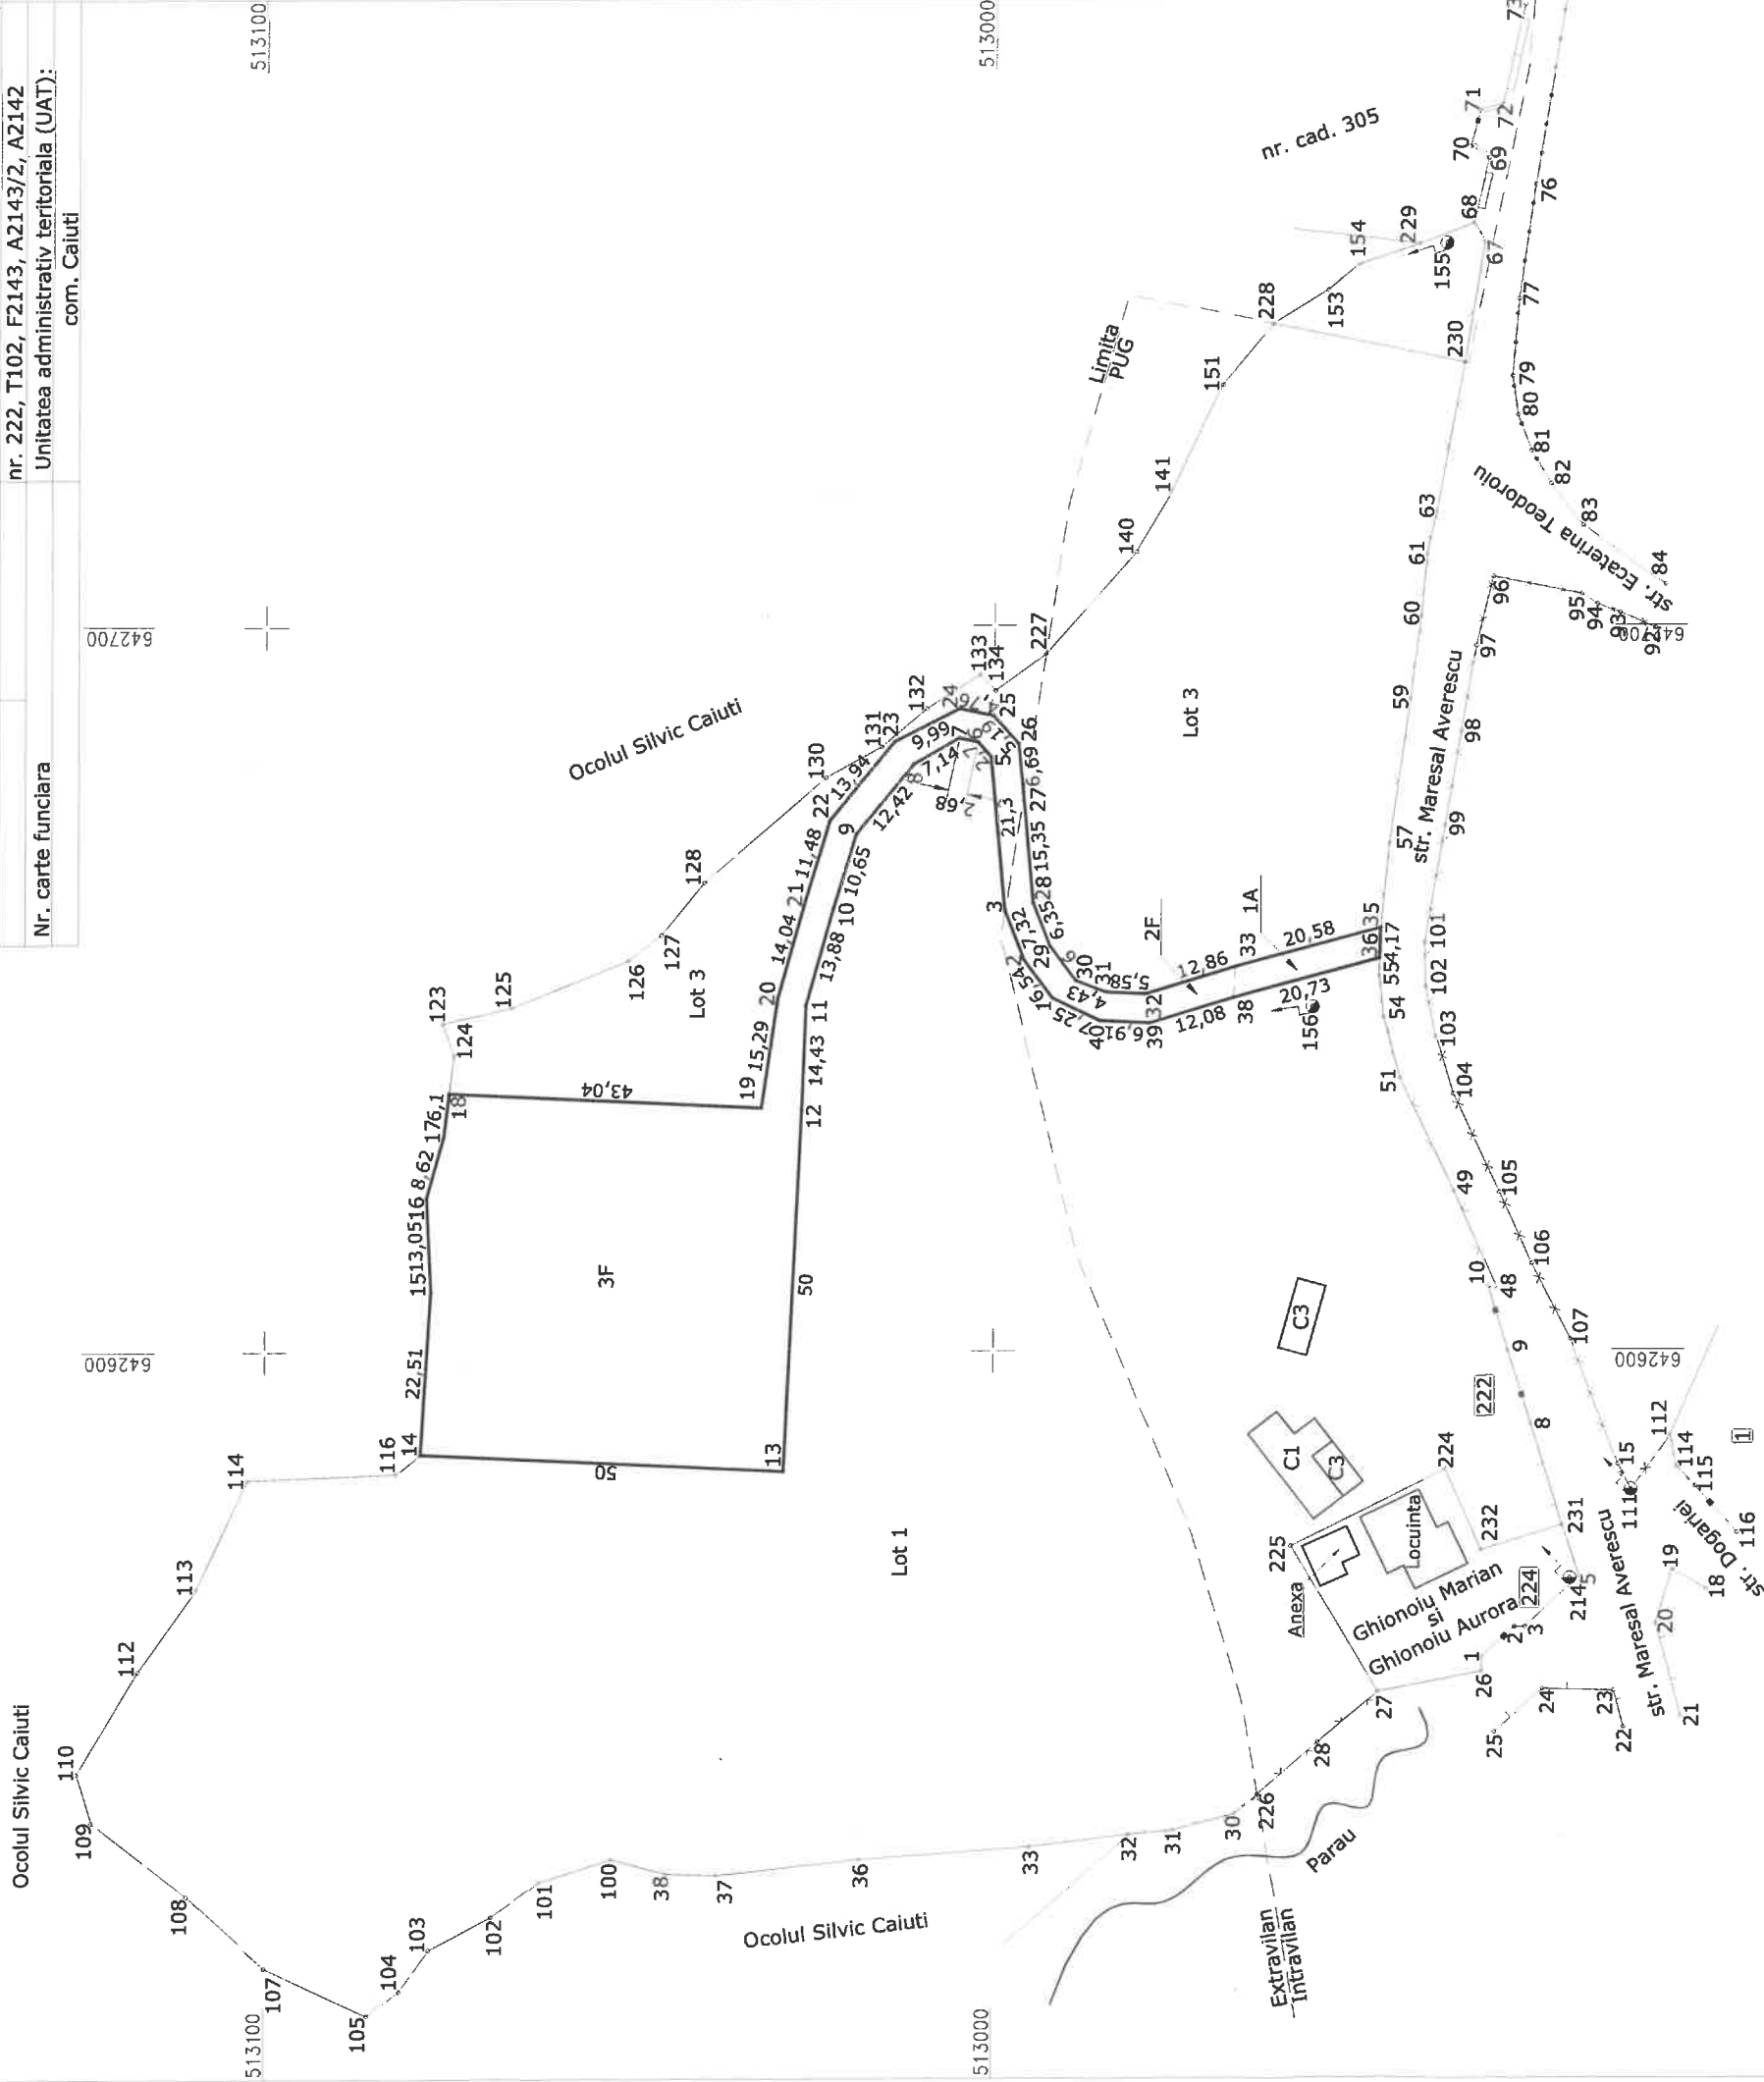

Plan de amplasament si delimitare a imobilului

Scara 1:1000

Nr. cadastral	Suprafata masurata 3100 mp	Adresa imobilului Intravilan, extravilan, sat Pralea str. Maresal Averescu, nr. 222, T102, F2143, A2143/2, A2142
Nr. carte funciara	Unitatea administrativ teritoriala (UAT): com. Caiuti	




A. Date referitoare la teren			
Numar parcela	Categorie de folosinta	Suprafata (mp)	Mentiuni
1	A	83	Intravilan Imobil imprejmuit cu gard de plasa
2	F	179	Intravilan intre punctele 36, 35, cu gard de
3	F	2838	extravilan lemn intre punctele 14, 15, 16, 17, 18 si neimprejmuit pe restul conturului proprietatii.
Total		3100	
B. Date referitoare la constructii			
Cod	Destinatie	Suprafata construita la sol (mp)	Mentiuni
Total			
Total			
Suprafata totala masurata a imobilului = 3100 mp			
Suprafata din act = 3100 mp			

Executant: TOPO MERA CAD SRL nr. certificat de autorizare: RO-B-J 1951/16.12.2020	Inspector Parafa, semnatura si data stampila BCPi
MELU BOGDAN-VASILE Digitally signed by MELU BOGDAN-VASILE Date: 2023.02.22 11:54:04 +02'00'	
Data: 02.2023 Confirm executarea masuratorilor la teren, corectitudinea intocmirii documentelor cadastrale si corespondenta acestora cu realitatea din teren	
Confirm introducerea imobilului in baza de date integrată și atribuirea numărului cadastral	

Plan de amplasament si delimitare a imobilului
cu propunerea de dezilpire

Scara 1:1000

Nr. cadastral	Suprafata masurata	Adresa imobilului
62750	24494 mp	Intravilan, extravilan, sat Pralea str. Maresal Averescu, nr. 222,
Cartea funciara nr.		T102, Cc2144, F2143, A2143/2, A2141, A2142
62750		UAT com. Oltuz

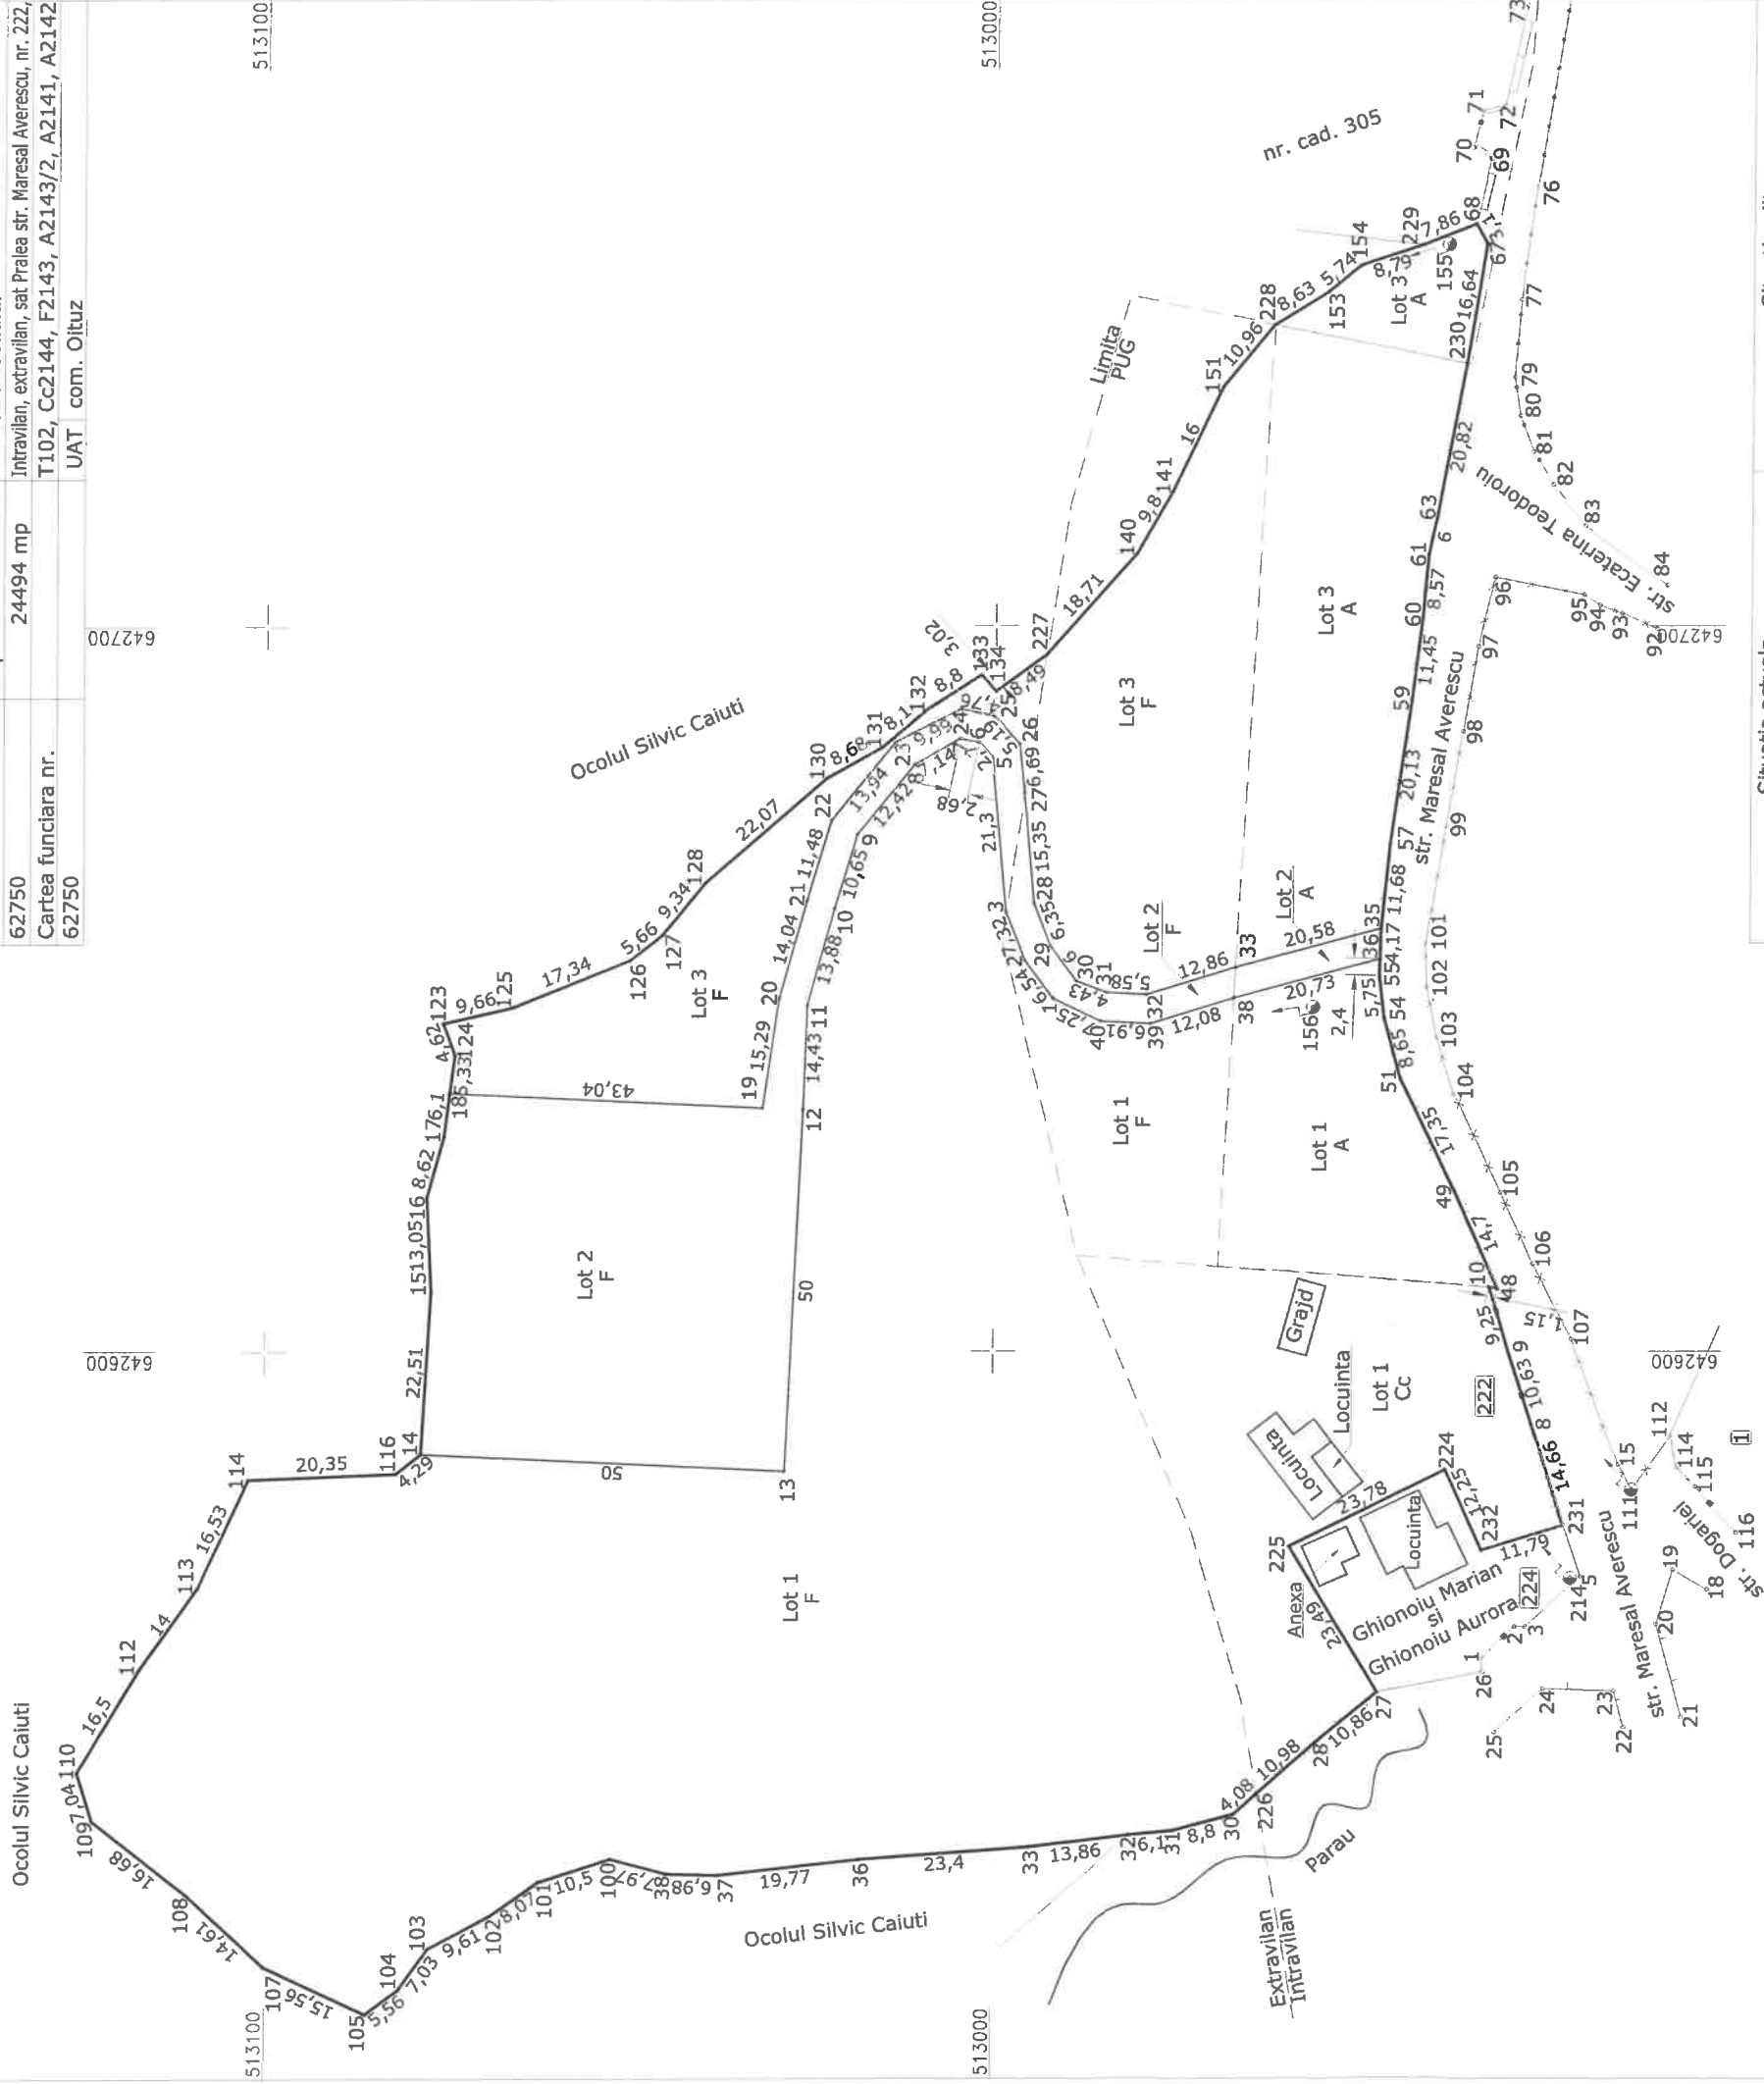

Situatia actuala (inainte de dezilpire)			Situatia viitoare (dupa dezilpire)		
Nr. cad.	Suprafata (mp)	Categoria de folosinta	Descrierea imobilului	Nr. cad.	Suprafata (mp)
62750	2328	Cc	Intravilan		2328
	3091	A			1138
	2966	F			874
	296	A	Extravilan		11797
	15813	F			83
					179
					2838
					1870
					1913
					296
					1178
TOTAL	24494				24494

Executant,
TOPO MERA CAD SRL
nr. certificat de autorizare:
RO-B-J 1951/16.12.2020

MELU Bogdan Vasile
Digitally signed
by MELU
BOGDAN-VASILE
Date: 2023.02.22
11:52:40 +02'00'

-VASILE

Data: 02.2023

Parafa


Semnatura si data

Stampila BCPI

Plan de amplasament si delimitare a imobilului
Scara 1:1000

Scara 1:1000

Nr. cadastral	Suprafata masurata	Adresa imobilului
	5257 mp	Intravilan, extravilan, sat Pralea str. Maresal Averescu, nr. 222, T102, F2143, A2143/2, A2141, A2142
Nr. carte funciara		Unitatea administrativ teritoriala (UAT): com. Caiuti

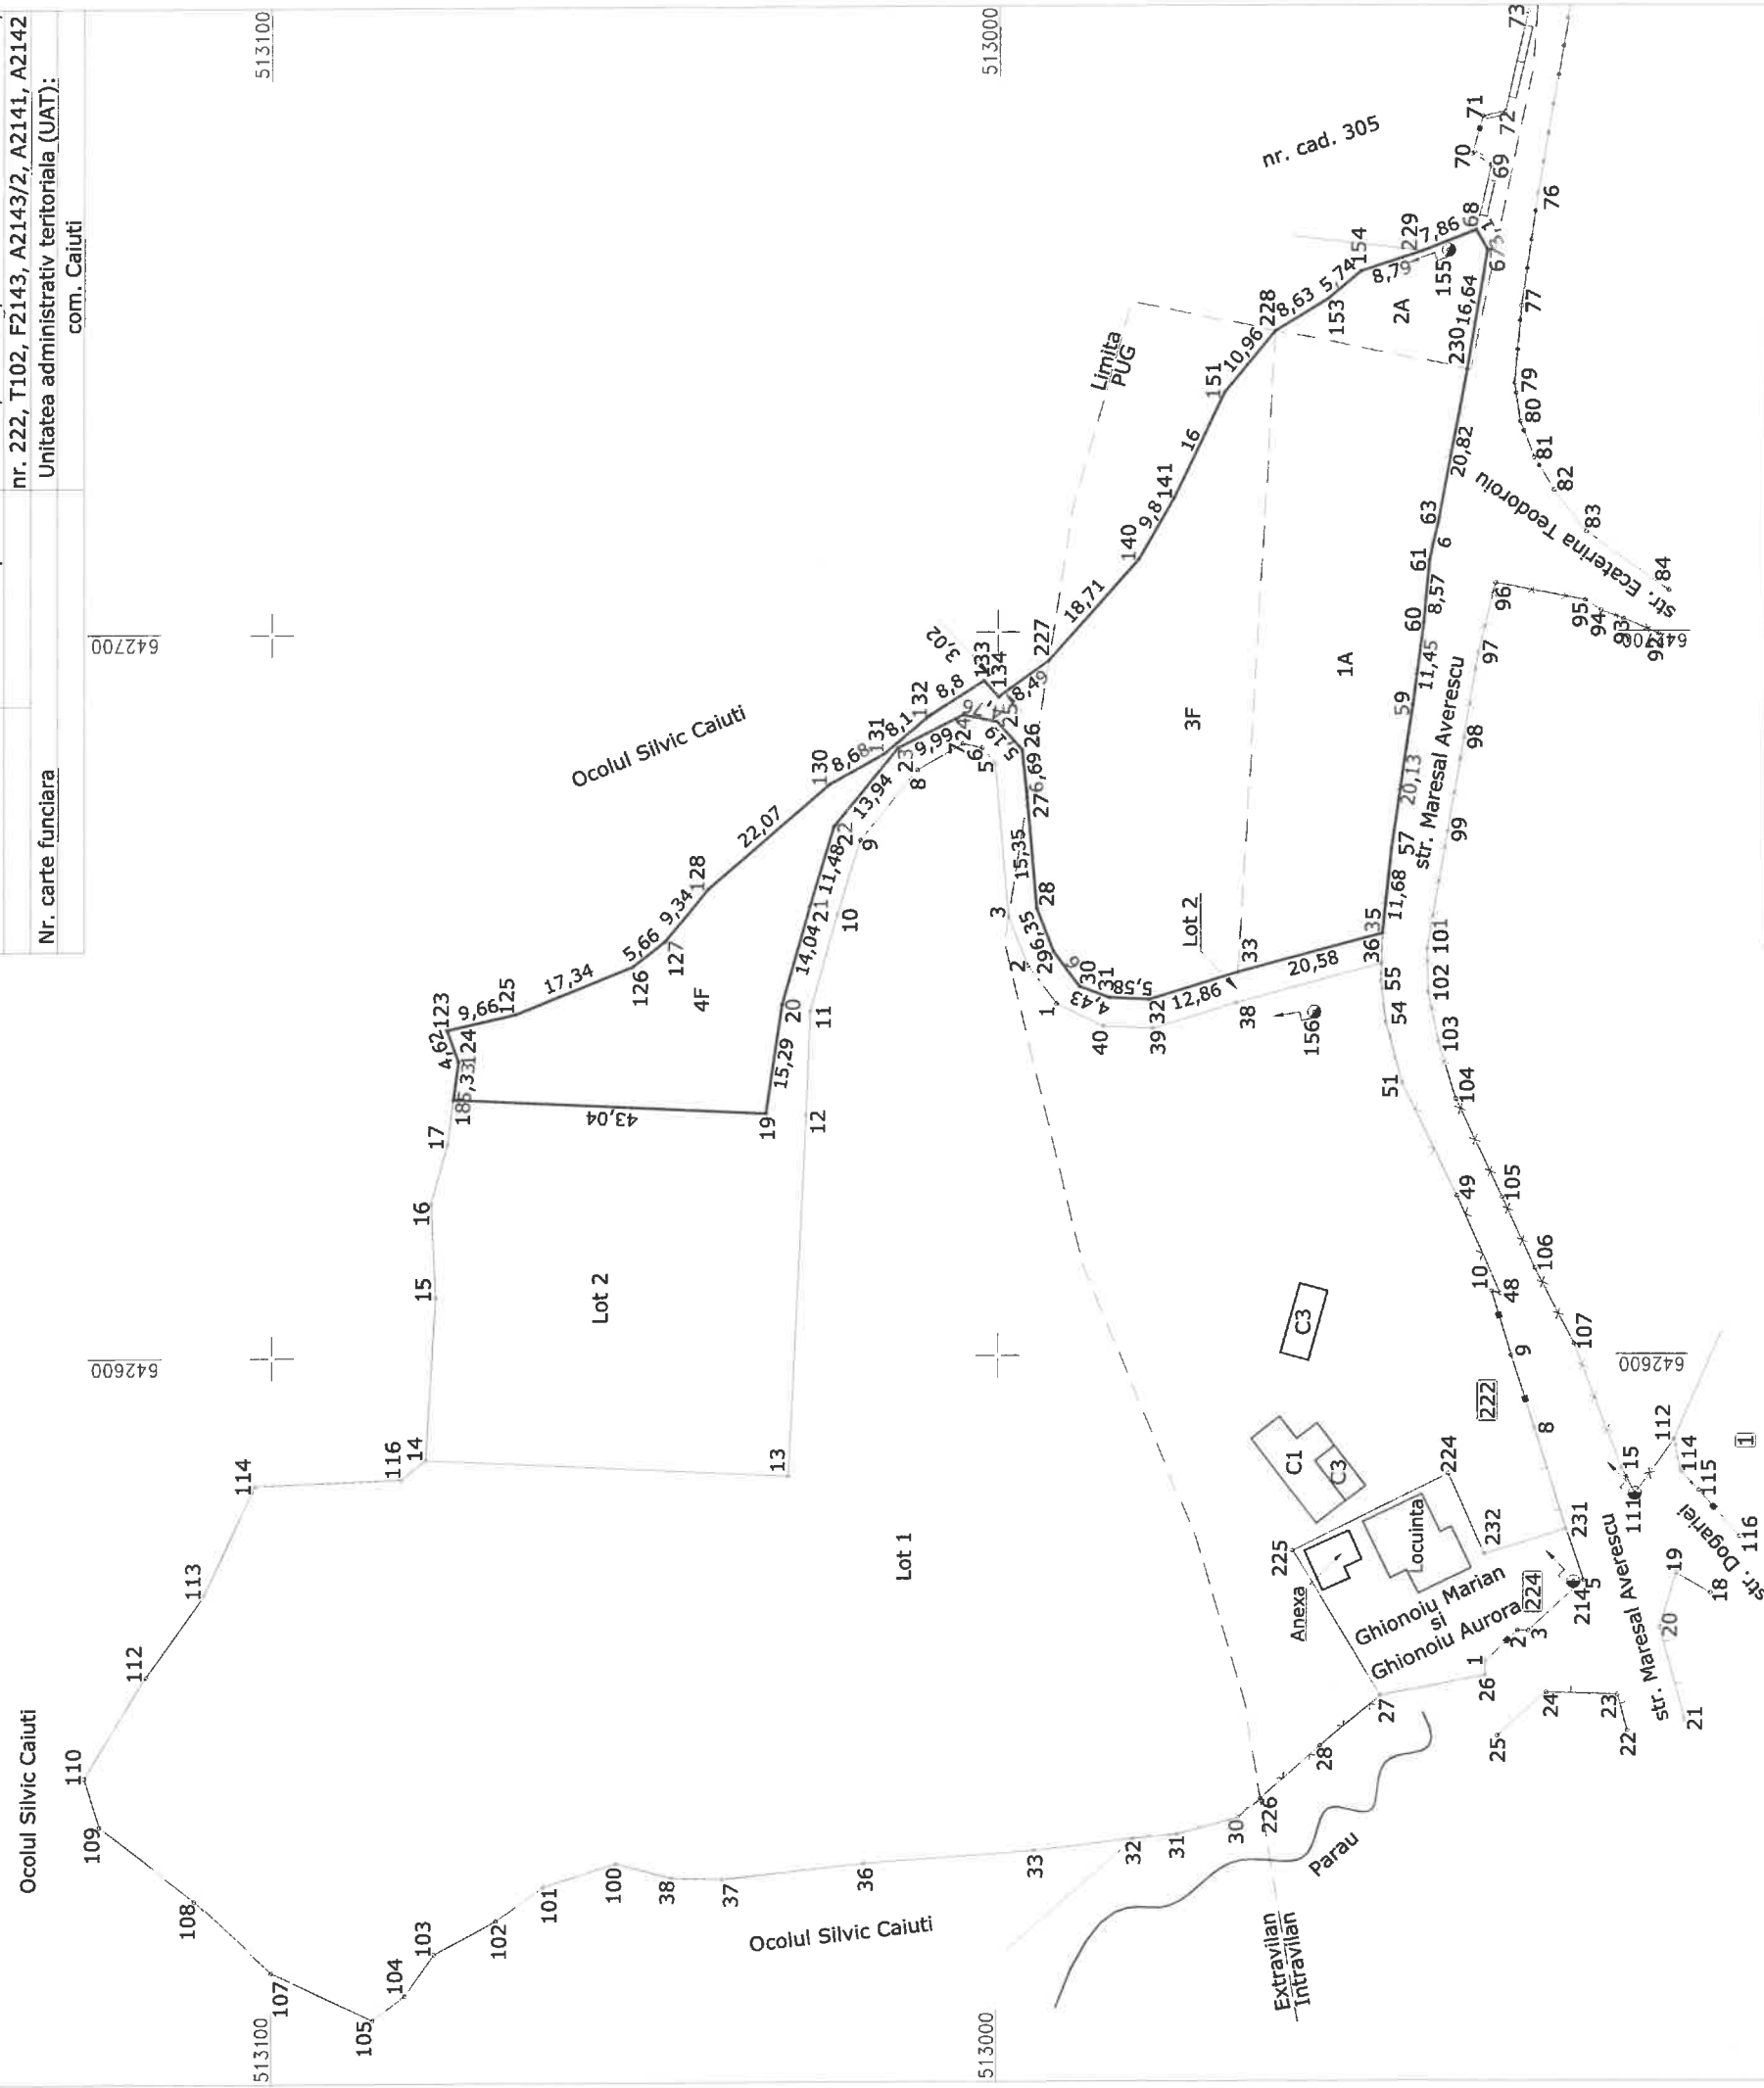

A. Date referitoare la teren				
Numar parcela	Categorie de folosinta	Suprafata (mp)		Mentiuni
1	A	1870	Intravilan	Imobil imprejmuit cu gard de plasa
2	A	296	Extravilan	Intre punctele 35, 57, 59, 60, 61,
3	F	1913	Intravilan	63, 230, 67, 68, cu gard de lemn
4	F	1178	Extravilan	Intre punctele 68, 229, 154, 153,
				228, 151, 141, 140, 227, 134,
				133, 132, 131, 130, 128, 127,
				126, 125, 123, 124, 18 si
				neimprejmuit pe restul conturului
				proprietatii.
Total		5257		
B. Date referitoare la constructii				
Cod	Destinatie	Suprafata construita la sol (mp)		Mentiuni
Total				
		Suprafata totala masurata a imobilului = 5257 mp		
		Suprafata din act = 5257 mp		

Executant:

TOPO MERA CAD SRL
nr. certificat de autorizare:
RO-B-J 1951/16.12.2020

MELU
BOGDAN-
VASILE

Digitally signed by
MELU BOGDAN-VASILE
Date: 2023.02.22
11:54:48 +02'00'

Confirm executarea măsurătorilor la teren, corectitudinea întocmirii documentației cadastrale și corectitudinea acestora cu realitatea din teren


Confirmand introducerea imobilului în baza de date integrată și atribuirea numărului cadastral



Plan de amplasament si delimitare a imobilului

Scara 1:1000

Nr. cadastral	Suprafata masurata 16137 mp	Adresa imobilului Intravilan, extravilan, sat Pralea str. Maresal Averescu, nr. 222, T102, Cc2144, F2143, A2143/2, A2142
Nr. carte funciara		Unitatea administrativ teritoriala (UAT): com. Caiuti

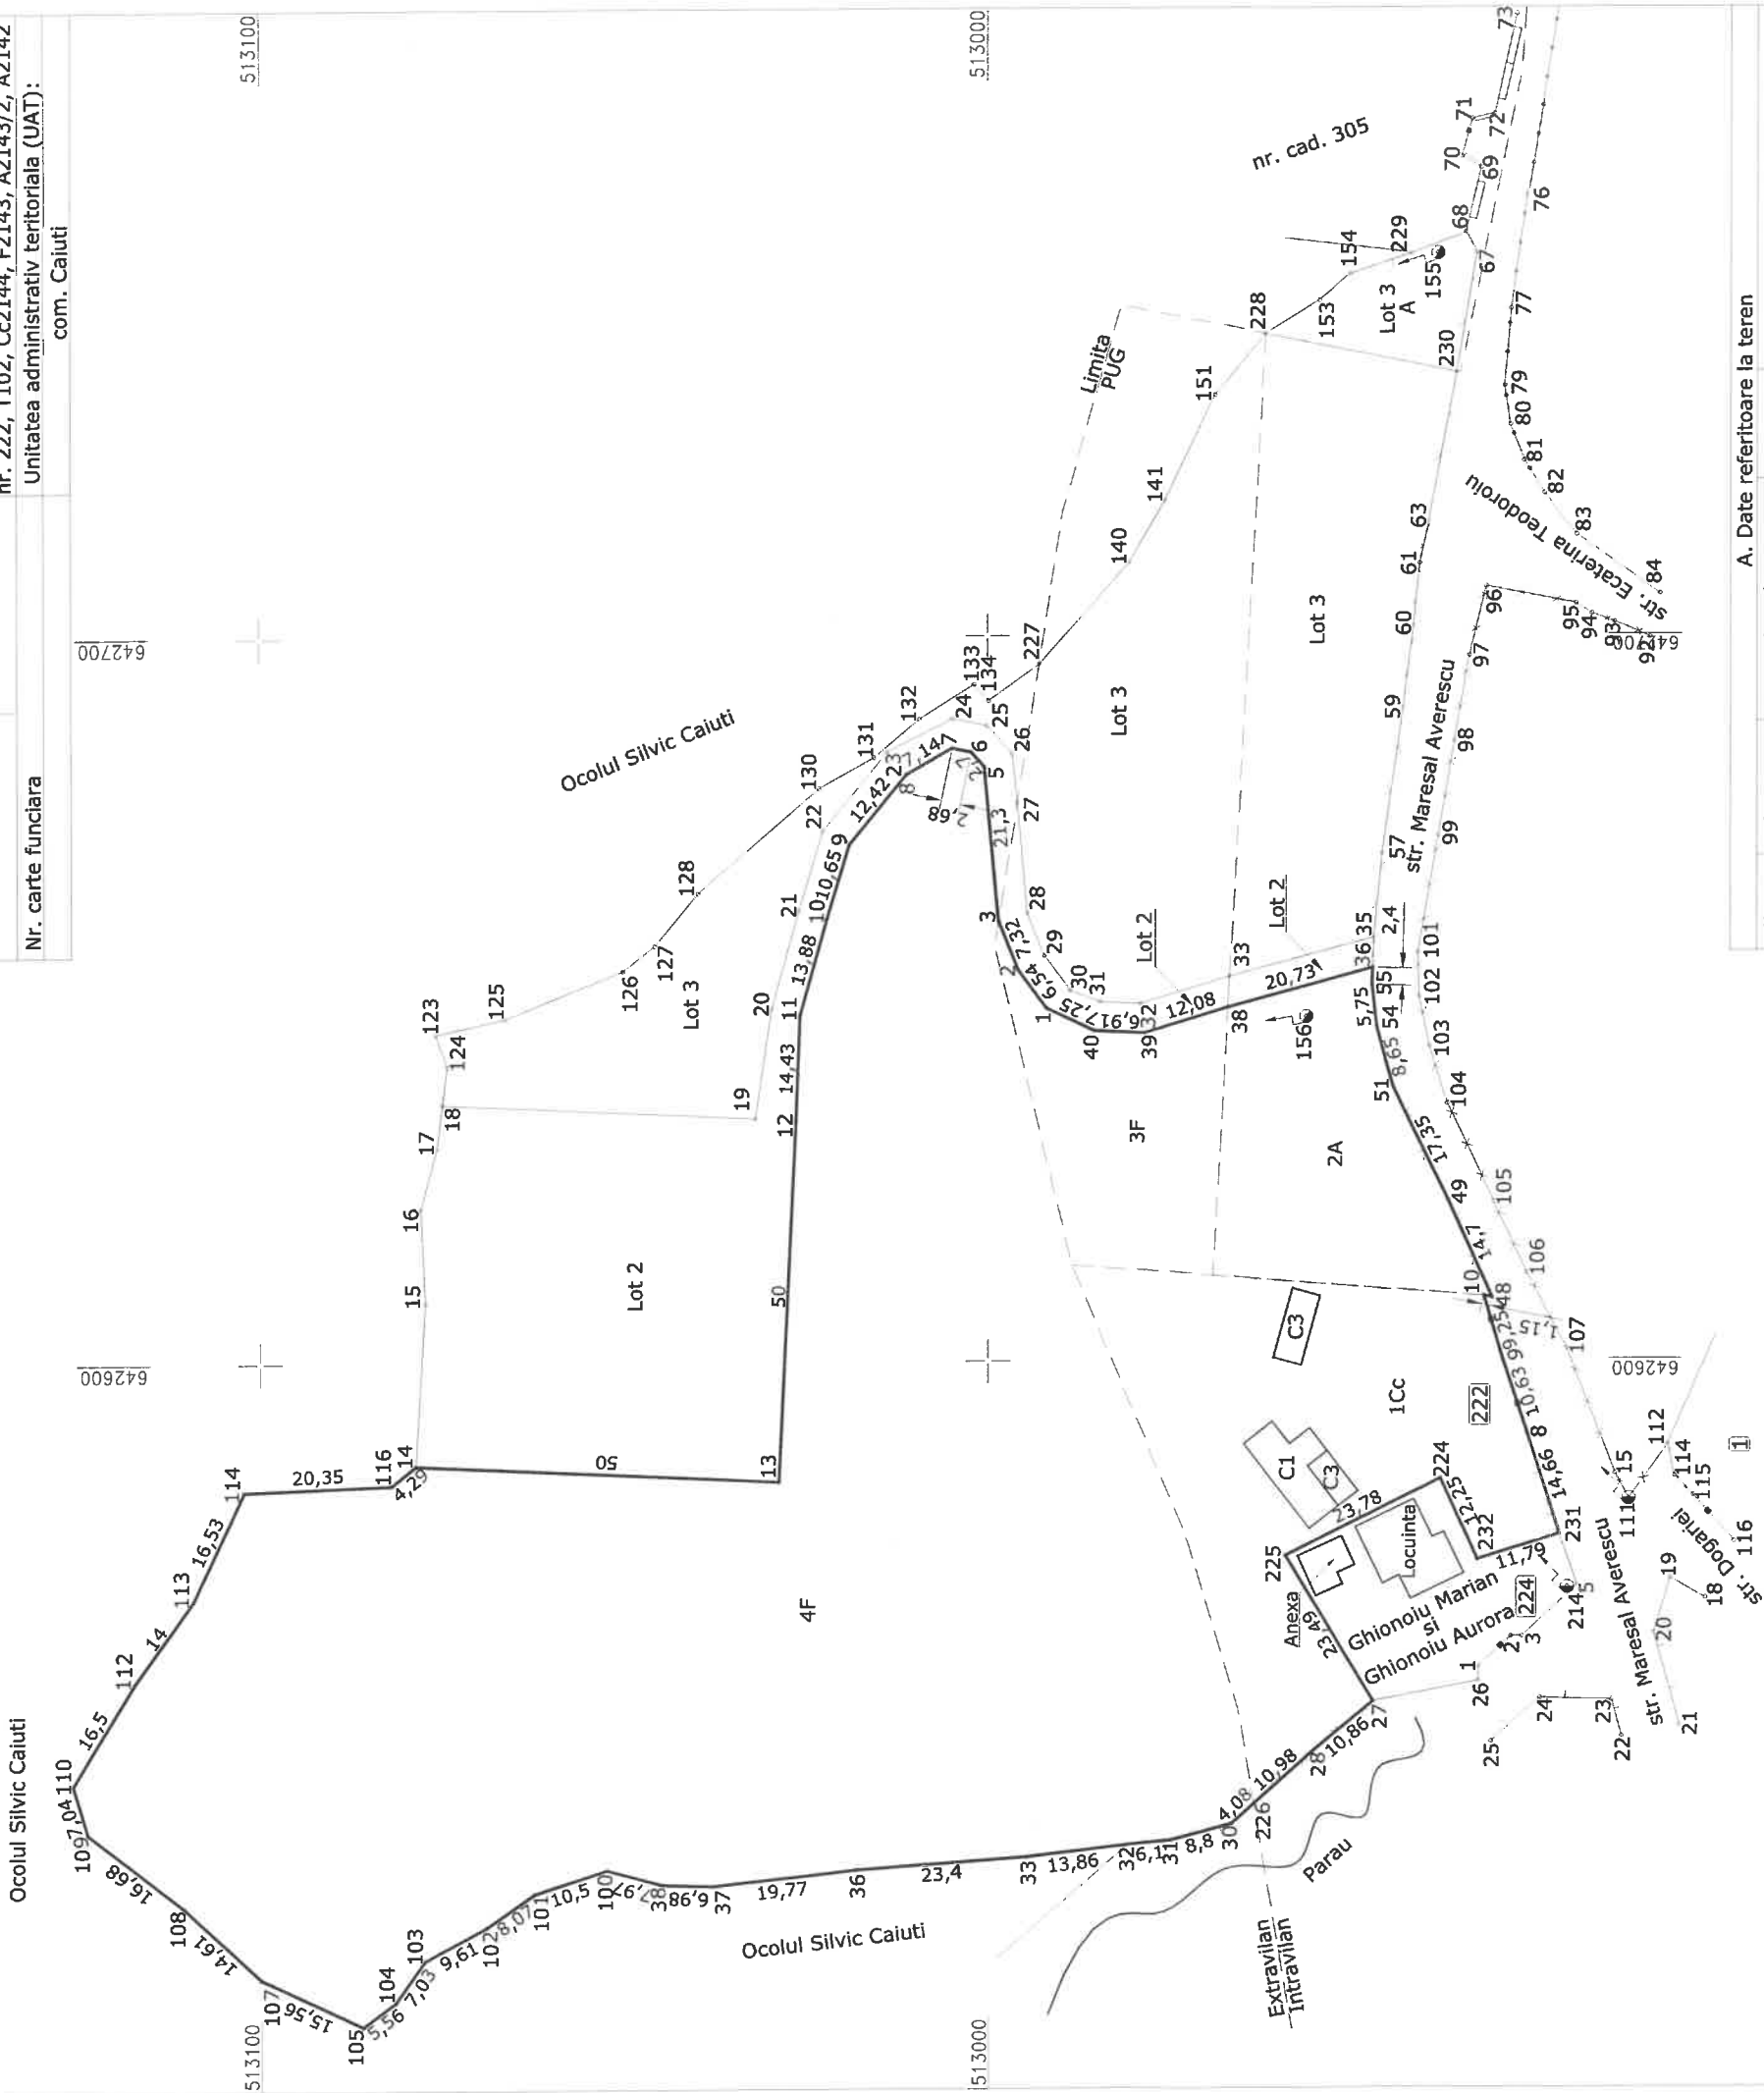

A. Date referitoare la teren		
Numar parcela	Categorie de folosinta	Suprafata (mp)
1	Cc	2328
2	A	1138
3	F	874
4	F	11797
Total		16137
B. Date referitoare la constructii		
Cod	Destinatie	Suprafata construita la sol (mp)
C1	CL	89
C2	CL	24
C3	CA	39
Total		152
Suprafata totala masurata a imobilului = 16137 mp		Suprafata din act = 16137 mp

Executant: TOPO MERA CAD SRL nr. certificat de autorizare: RO-B-J 1951/16.12.2020	Inspector Parafa, semnatura si data stampila BCPI
Digitally signed by MELU BOGDAN - MELU BOGDAN-VASILE VASILE Date: 2023.02.22 11:53:25 +02'00'	Confirm introducerea imobilului in baza de date integrată și arhivarea numărului cadastral