

ANEXA 1.

ANEXA NR. 1.35


1/2

Plan de amplasament si delimitare a imobilului

Scara 1:500



Nr. cadastral	Suprafata masurata	Adresa imobilului
	1640 mp	Intravilan, sat Boistea, str. Ulmului
Nr. carte funciara	Unitatea administrativ teritoriala (UAT):	
	com. Caiuti	
Proprietar: Com. Caiuti		

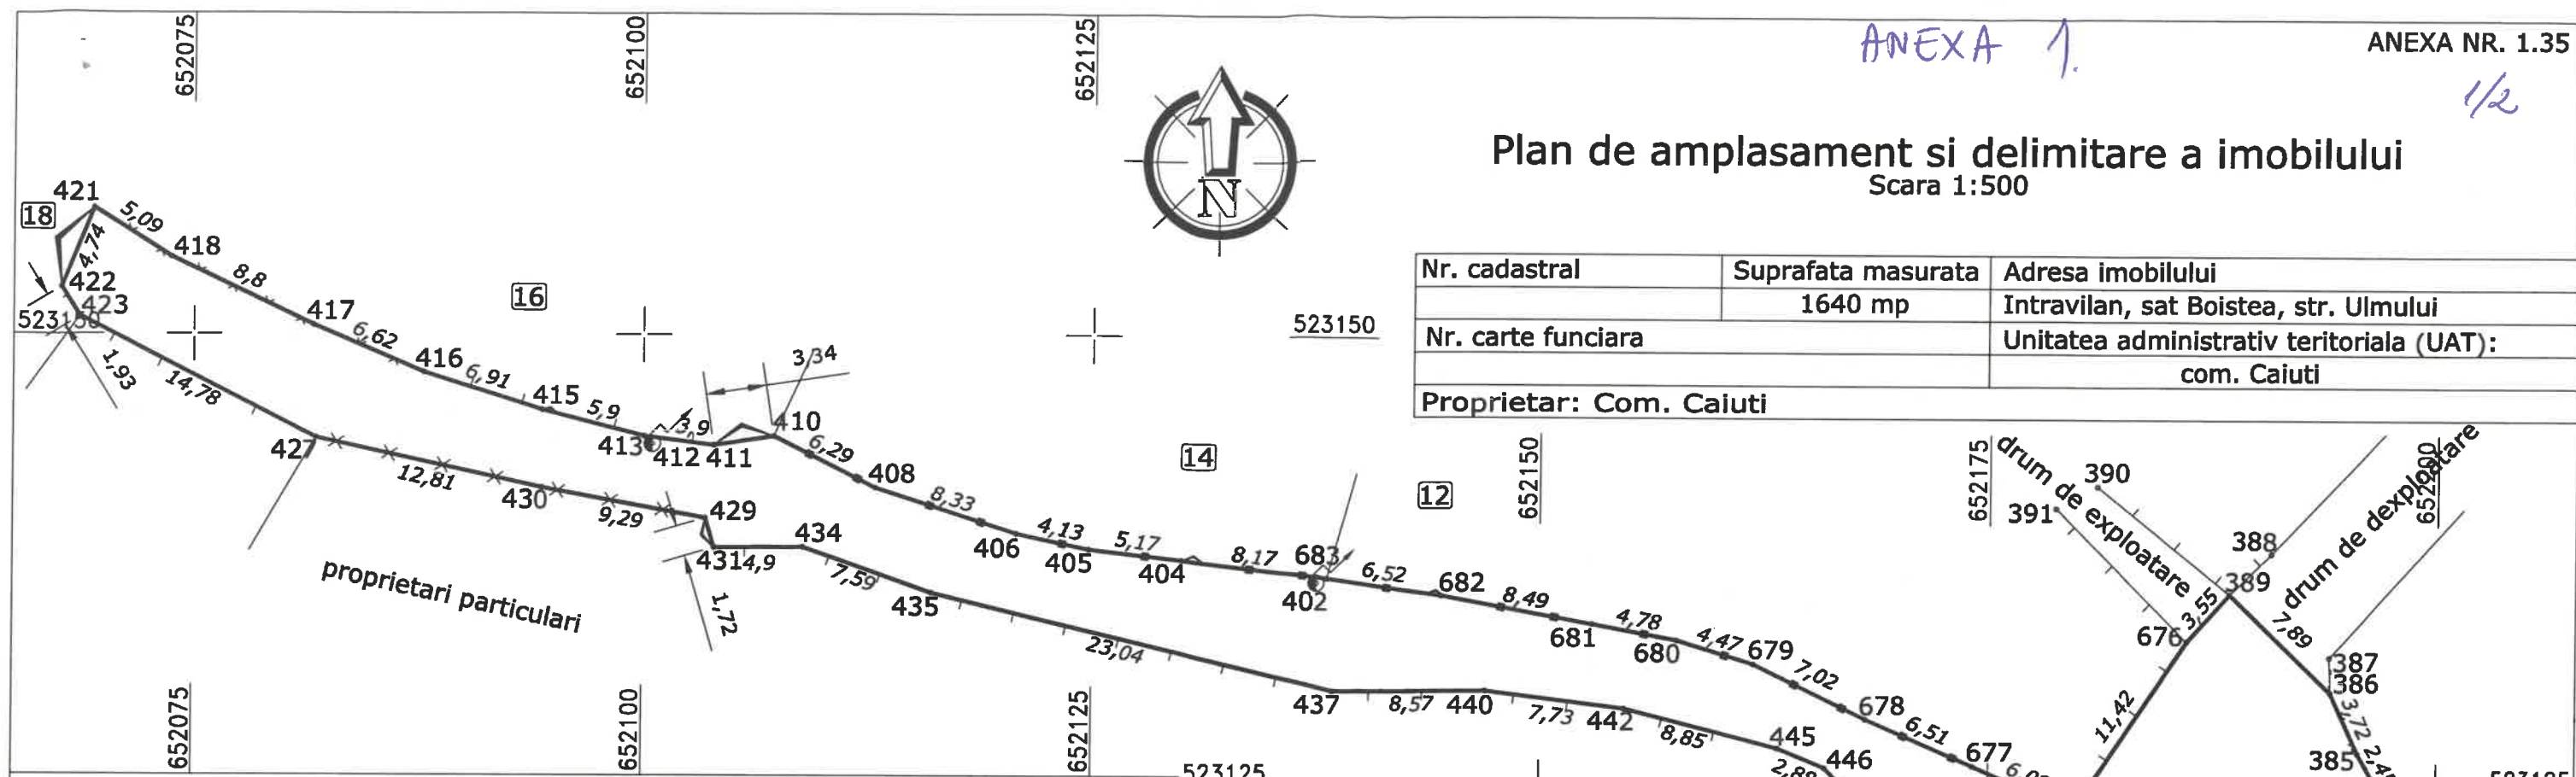

A. Date referitoare la teren

Numar parcela	Categorie de folosinta	Suprafata (mp)	Mentiuni
1	Dr	1640	Imobil delimitat partial de gardurile care imprejmuiesc imobilele invecinate.
Total		1640	

B. Date referitoare la constructii

Cod	Destinatie	Suprafata construita la sol (mp)	Mentiuni
Total			

Suprafata totala masurata a imobilului = 1640 mp
Suprafata din act = 1640 mp

Executant:
S.C. TOPO MERA CAD
nr. certificat de autorizare:
RO-B-J 1951/16.12.2020

MELU BOGDAN-VASILE

Digitally signed by
MELU BOGDAN-VASILE
Date: 2022.05.23
10:03:45 +03'00'


Data: 05.2022

Confirm executarea măsurătorilor la teren, corectitudinea întocmirii documentației cadastrale și corespondența acestora cu realitatea din teren

Inspector
Parafa, semnatura si data
stampila BCPI

Confirm introducerea imobilului în baza de date integrată și atribuirea numărului cadastral

Disponerea planselor

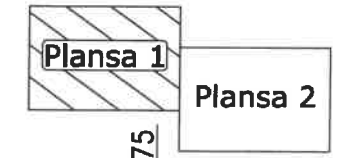


652150

652175


652200

Plan de amplasament si delimitare a imobilului
Scara 1:500

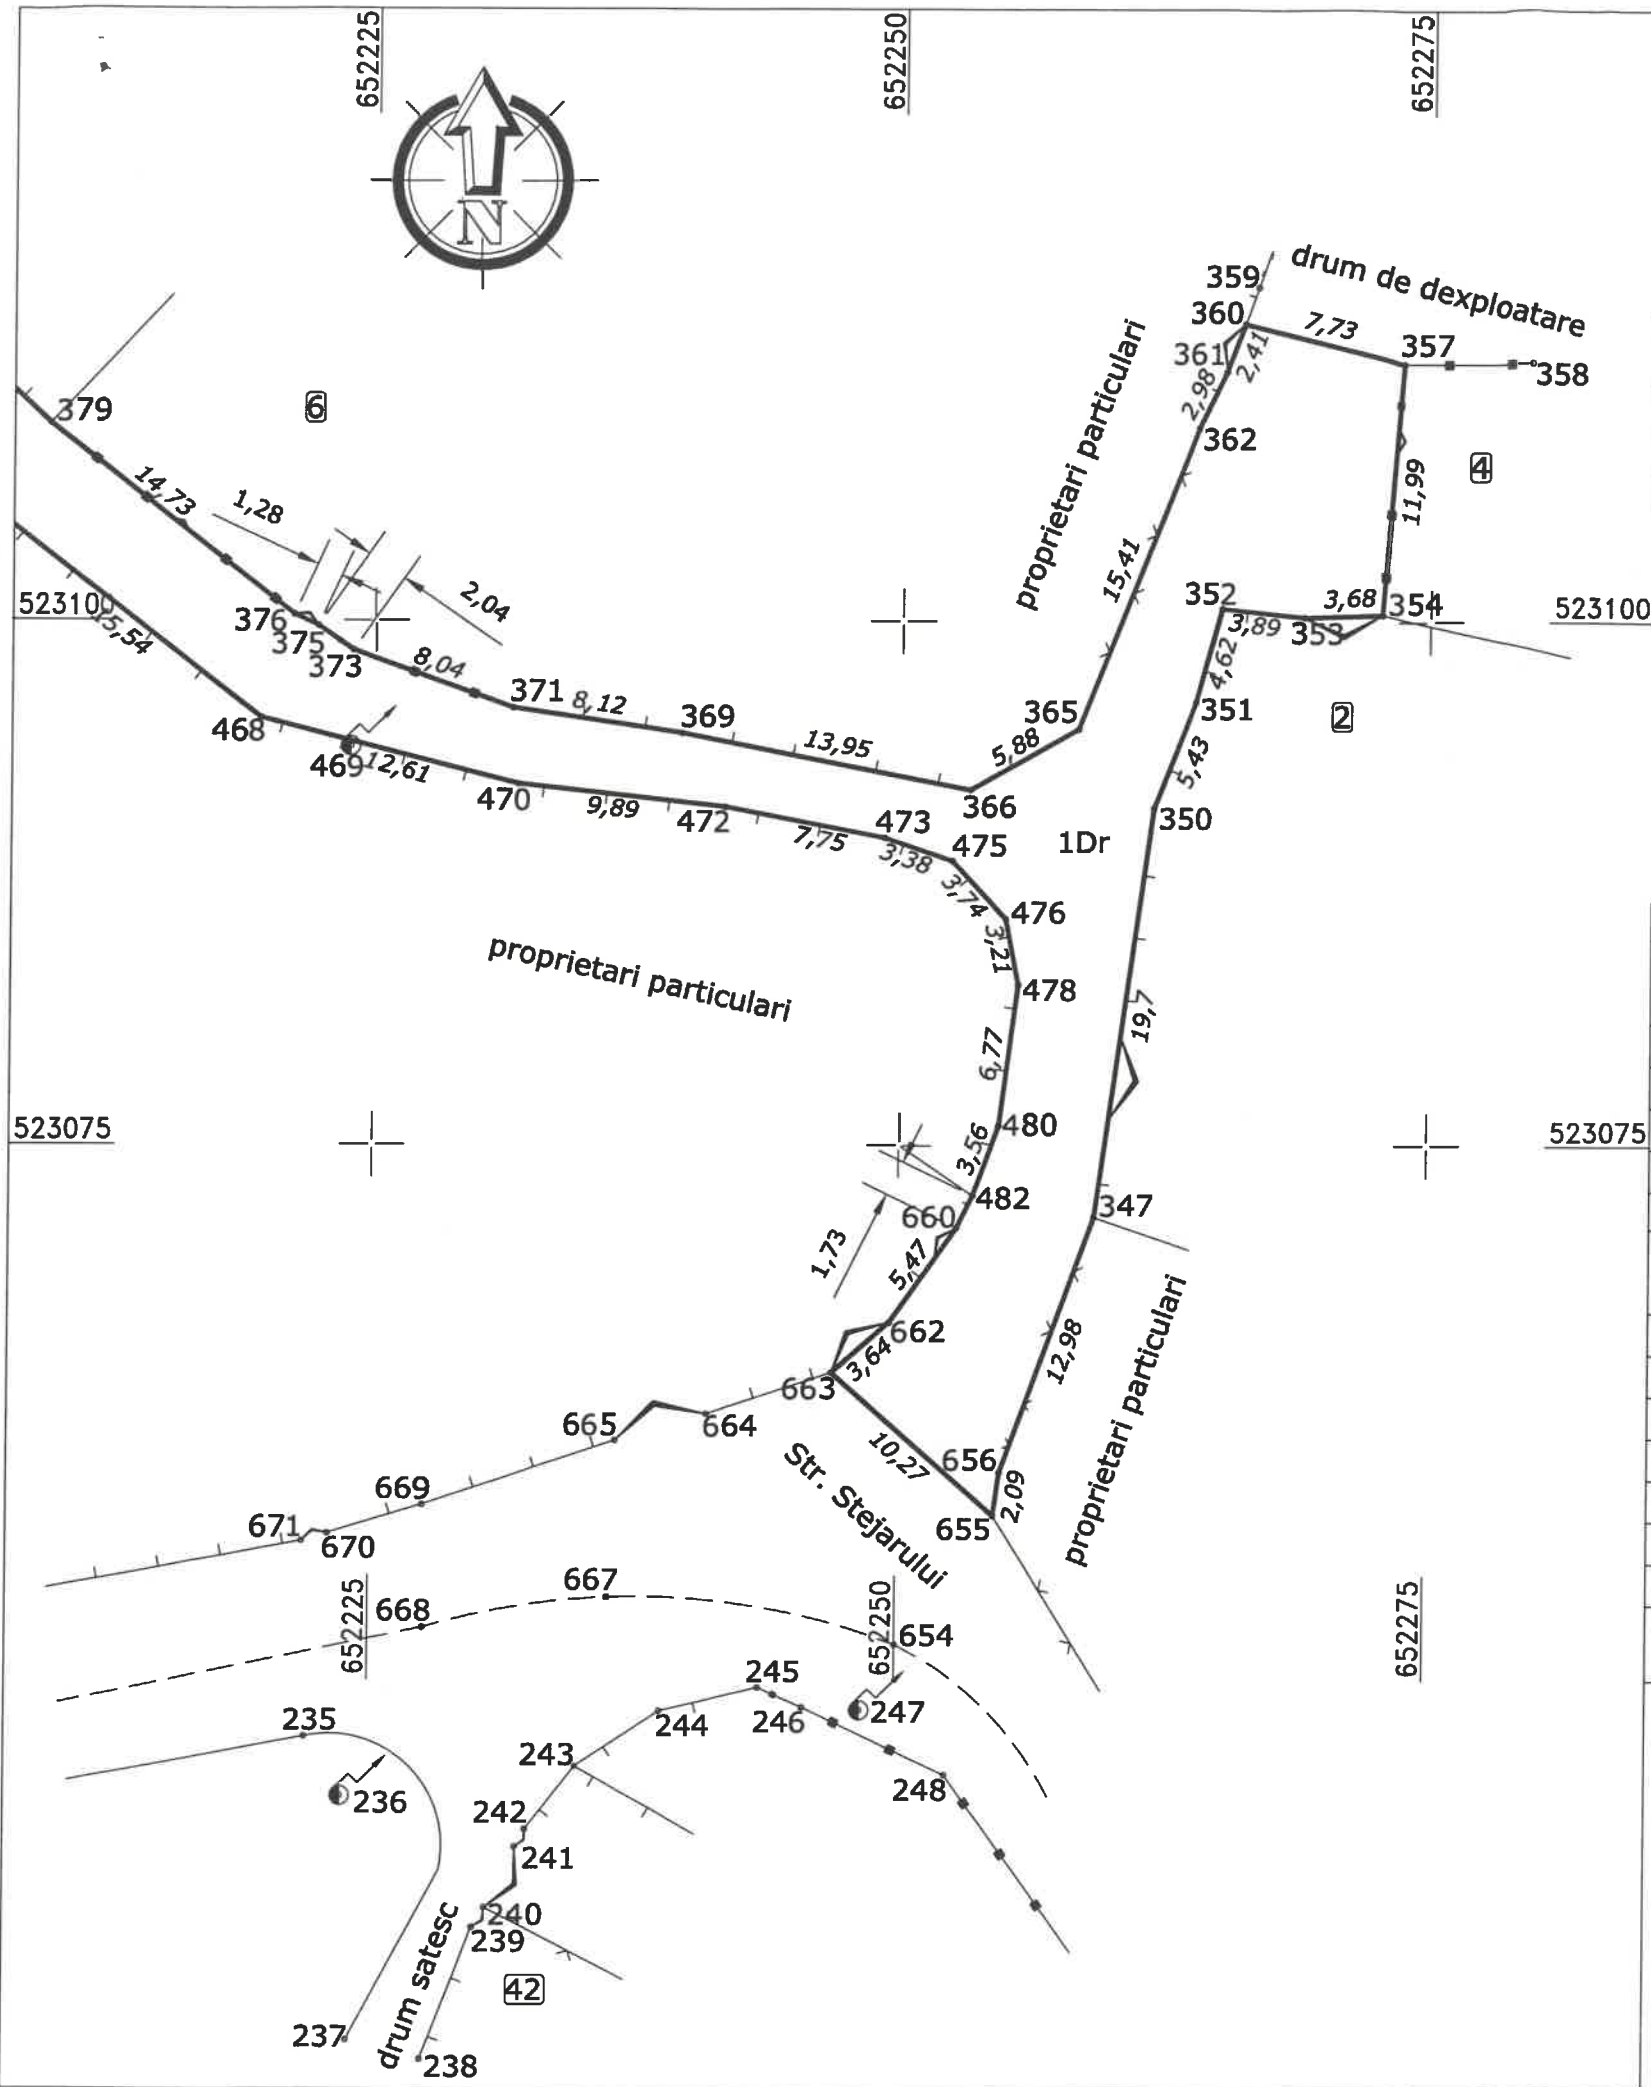

Nr. cadastral	Suprafata masurata	Adresa imobilului
	1640 mp	Intravilan, sat Boistea, str. Ulmului
Nr. carte funciara	Unitatea administrativ teritoriala (UAT):	
	com. Caiuti	
Proprietar: Com. Caiuti		

Disponerea planselor

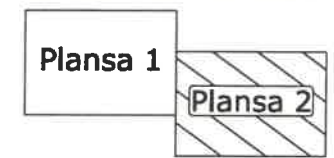

A. Date referitoare la teren			
Numar parcela	Categorie de folosinta	Suprafata (mp)	Mentiuni
1	Dr	1640	Imobil delimitat partial de gardurile care imprejmuiesc imobilele invecinate.
Total		1640	

B. Date referitoare la constructii			
Cod	Destinatie	Suprafata construita la sol (mp)	Mentiuni
Total			

Suprafata totala masurata a imobilului = 1640 mp
Suprafata din act = 1640 mp


<p>Executant: S.C. TOPO MERA CAD nr. certificat de autorizare: RO-B-J 1951/16.12.2020</p> <p>MELU BOGDAN-VASILE</p> <p>Digitally signed by MELU BOGDAN-VASILE Date: 2022.05.23 10:03:27 +03'00'</p> <p>Data: 05.2022</p> <p>Confirm executarea măsurătorilor la teren, corectitudinea întocmirii documentației cadastrale și corespondența acestora cu realitatea din teren</p>	<p>Inspector Parafa, semnatura si data stampila BCPI</p> <p>Confirm introducerea imobilului în baza de date Integrată și atribuirea numărului cadastral</p>
---	---

ANEXA R.


Plan de amplasament si delimitare a imobilului

Scara 1:500

Nr. cadastral	Suprafata masurata	Adresa imobilului
	2602 mp	Intravilan, Extravilan, sat Blidari, str. Sipotului
Nr. carte funciara	Unitatea administrativ teritoriala (UAT):	
	com. Caluti	
Proprietar: Com. Caiuti		

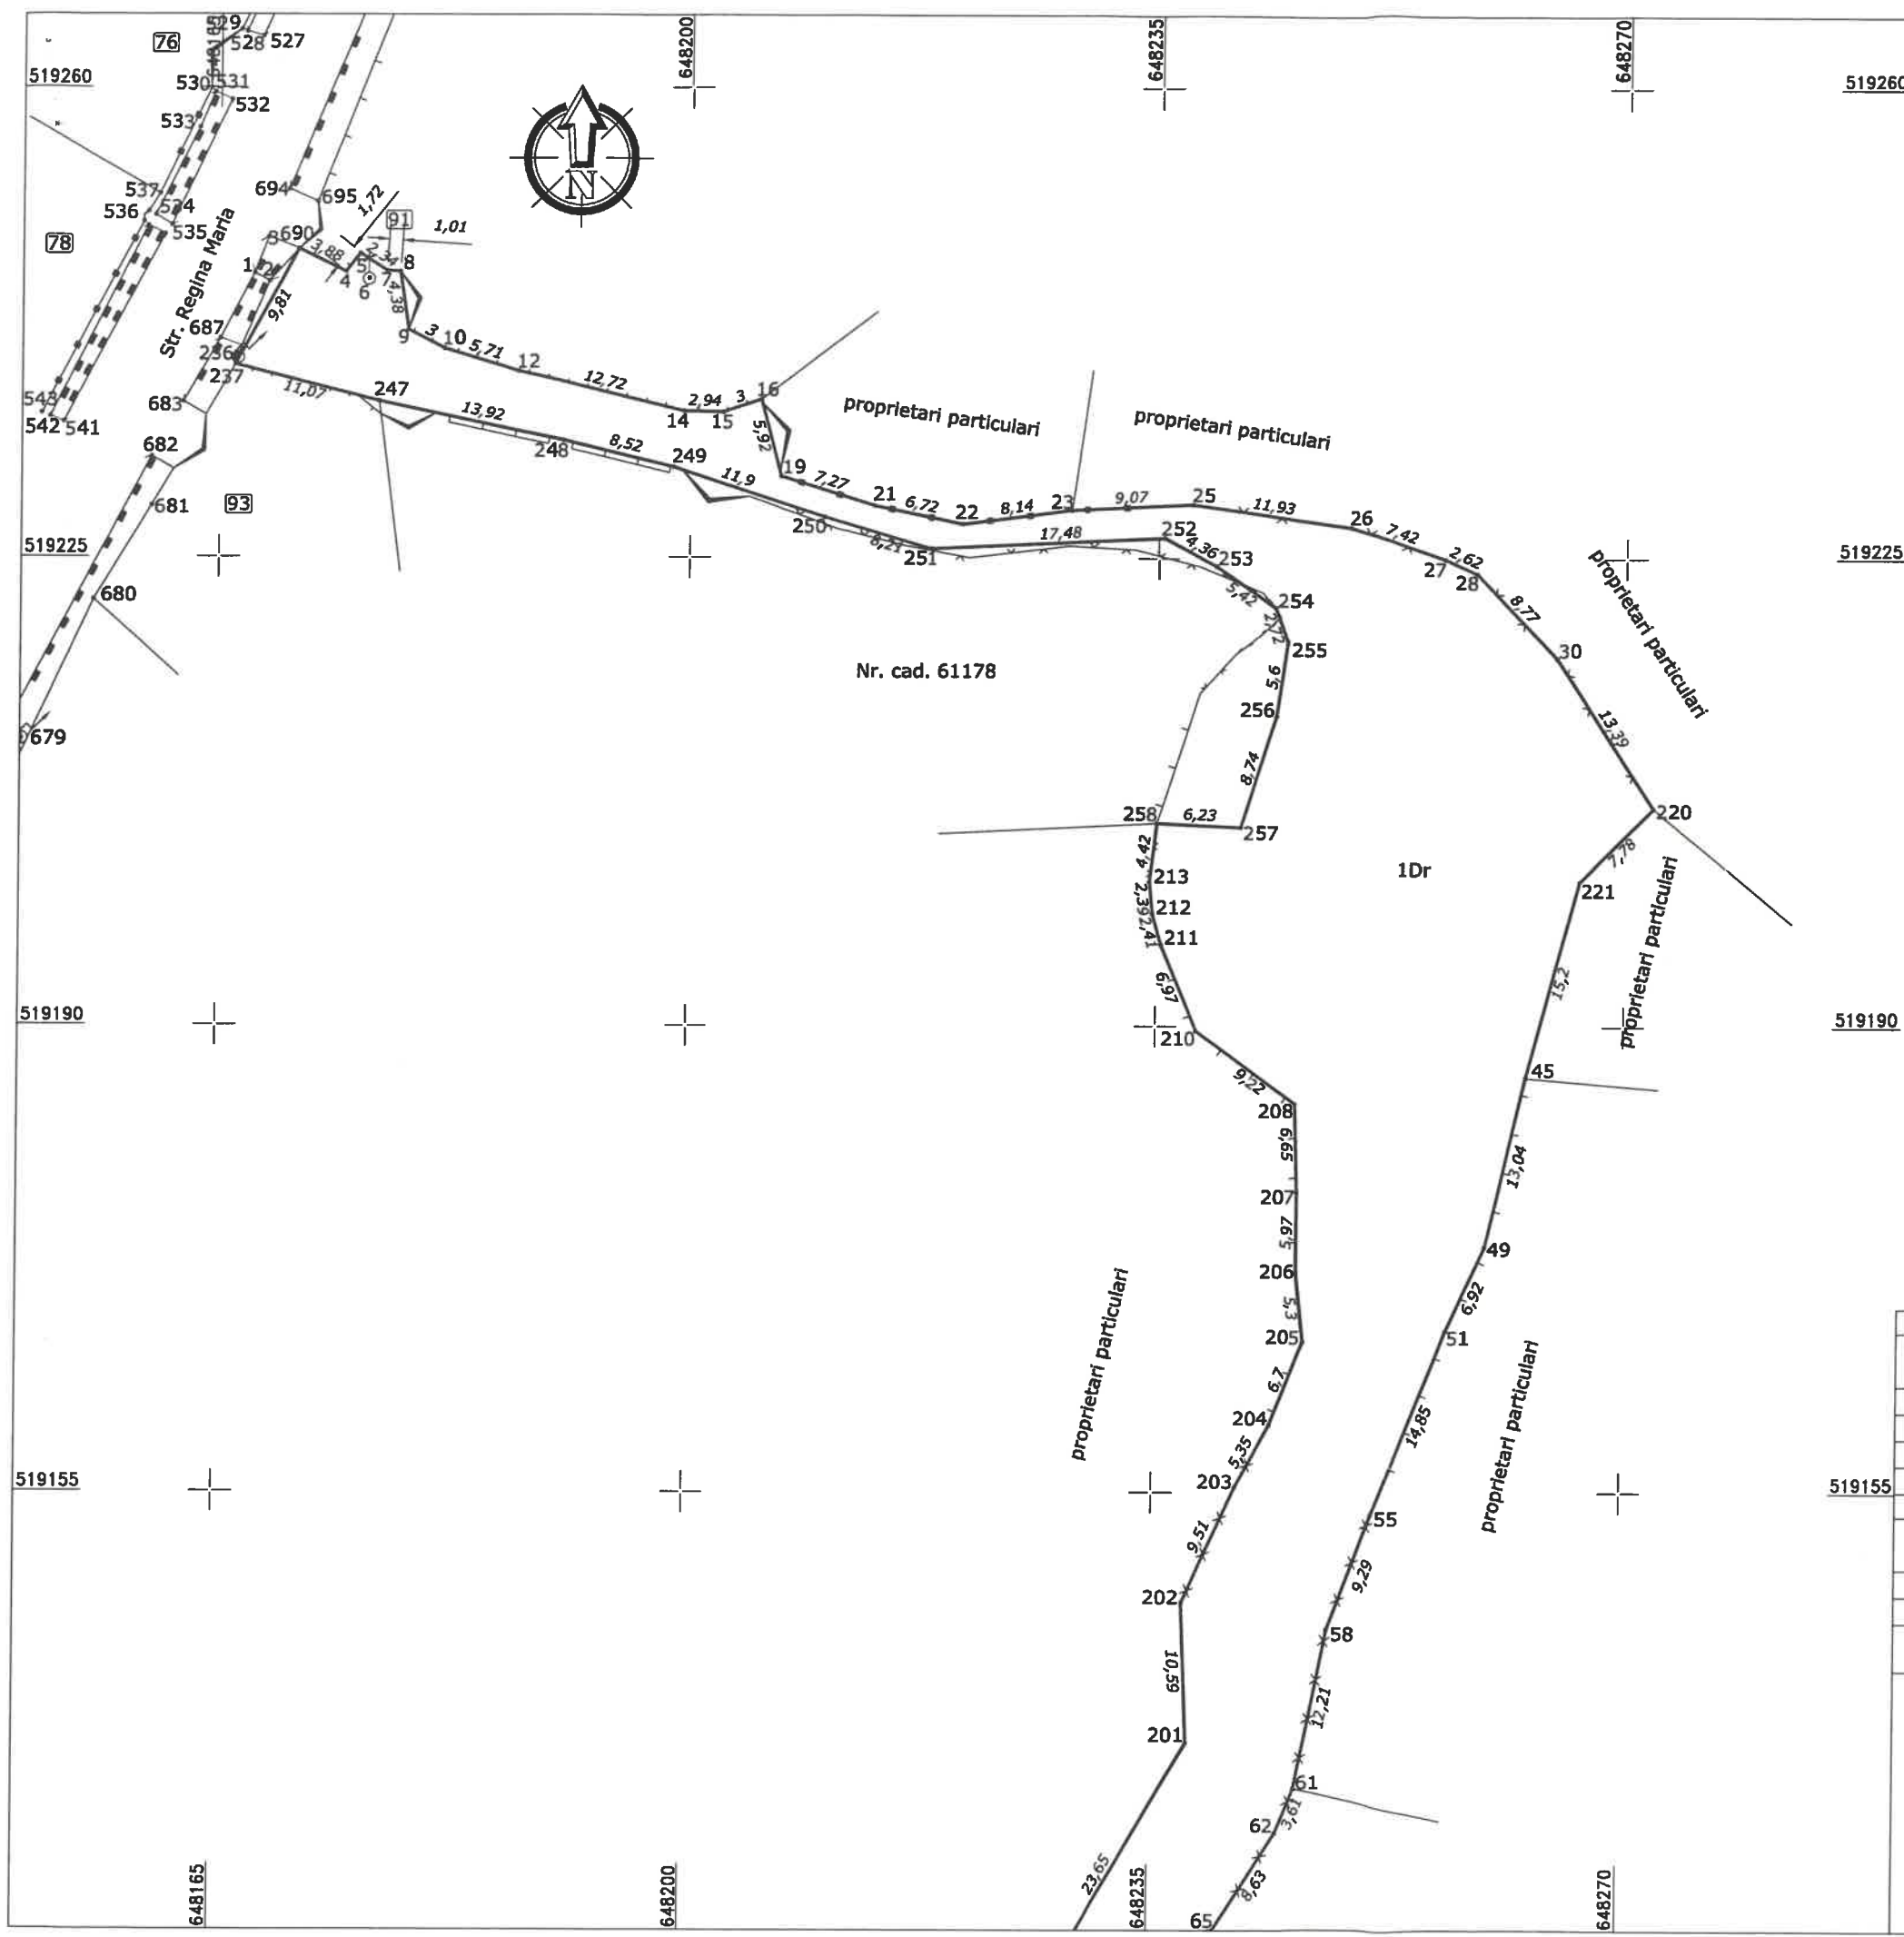

Disponerea planselor

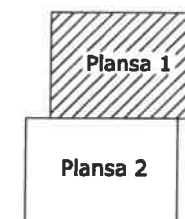

A. Date referitoare la teren			
Numar parcela	Categorie de folosinta	Suprafata (mp)	Mentii
1	Dr	2602	Imobil delimitat partial de gardurile care imprejmulesc imobilele invecinate.
Total		2602	
B. Date referitoare la constructii			
Cod	Destinatie	Suprafata construita la sol (mp)	Mentii
Total			
Suprafata totala masurata a imobilului = 2602 mp			
Suprafata din act = 2602 mp			
Executant: S.C. TOPO MERA CAD nr. certificat de autorizare: RO-B-J 1951/16.12.2020		Inspector Parafa, semnatura si data stampila BCPI	
MELU BOGDAN- VASILE		Digitally signed by MELU BOGDAN-VASILE Date: 2022.05.23 10:11:34 +03'00'	
Data: 05.2022			
Confirm executarea masuratorilor la teren, corectitudinea intocmirii documentatiilor cadastrale si corespondenta acestora cu realitatea din teren		Confirm introducerea imobilului in baza de date integrată și atribuirea numărului cadastral	


Plan de amplasament si delimitare a imobilului

Scara 1:500


ANEXA 3

ANEXA NR. 1.35

Nr. cadastral	Suprafata masurata	Adresa imobilului
	1988 mp	Intravilan, sat Heltiu, str. Sub Deal
Nr. carte funciara	Unitatea administrativ teritoriala (UAT):	
	com. Caiuti	
Proprietar: Com. Caiuti		

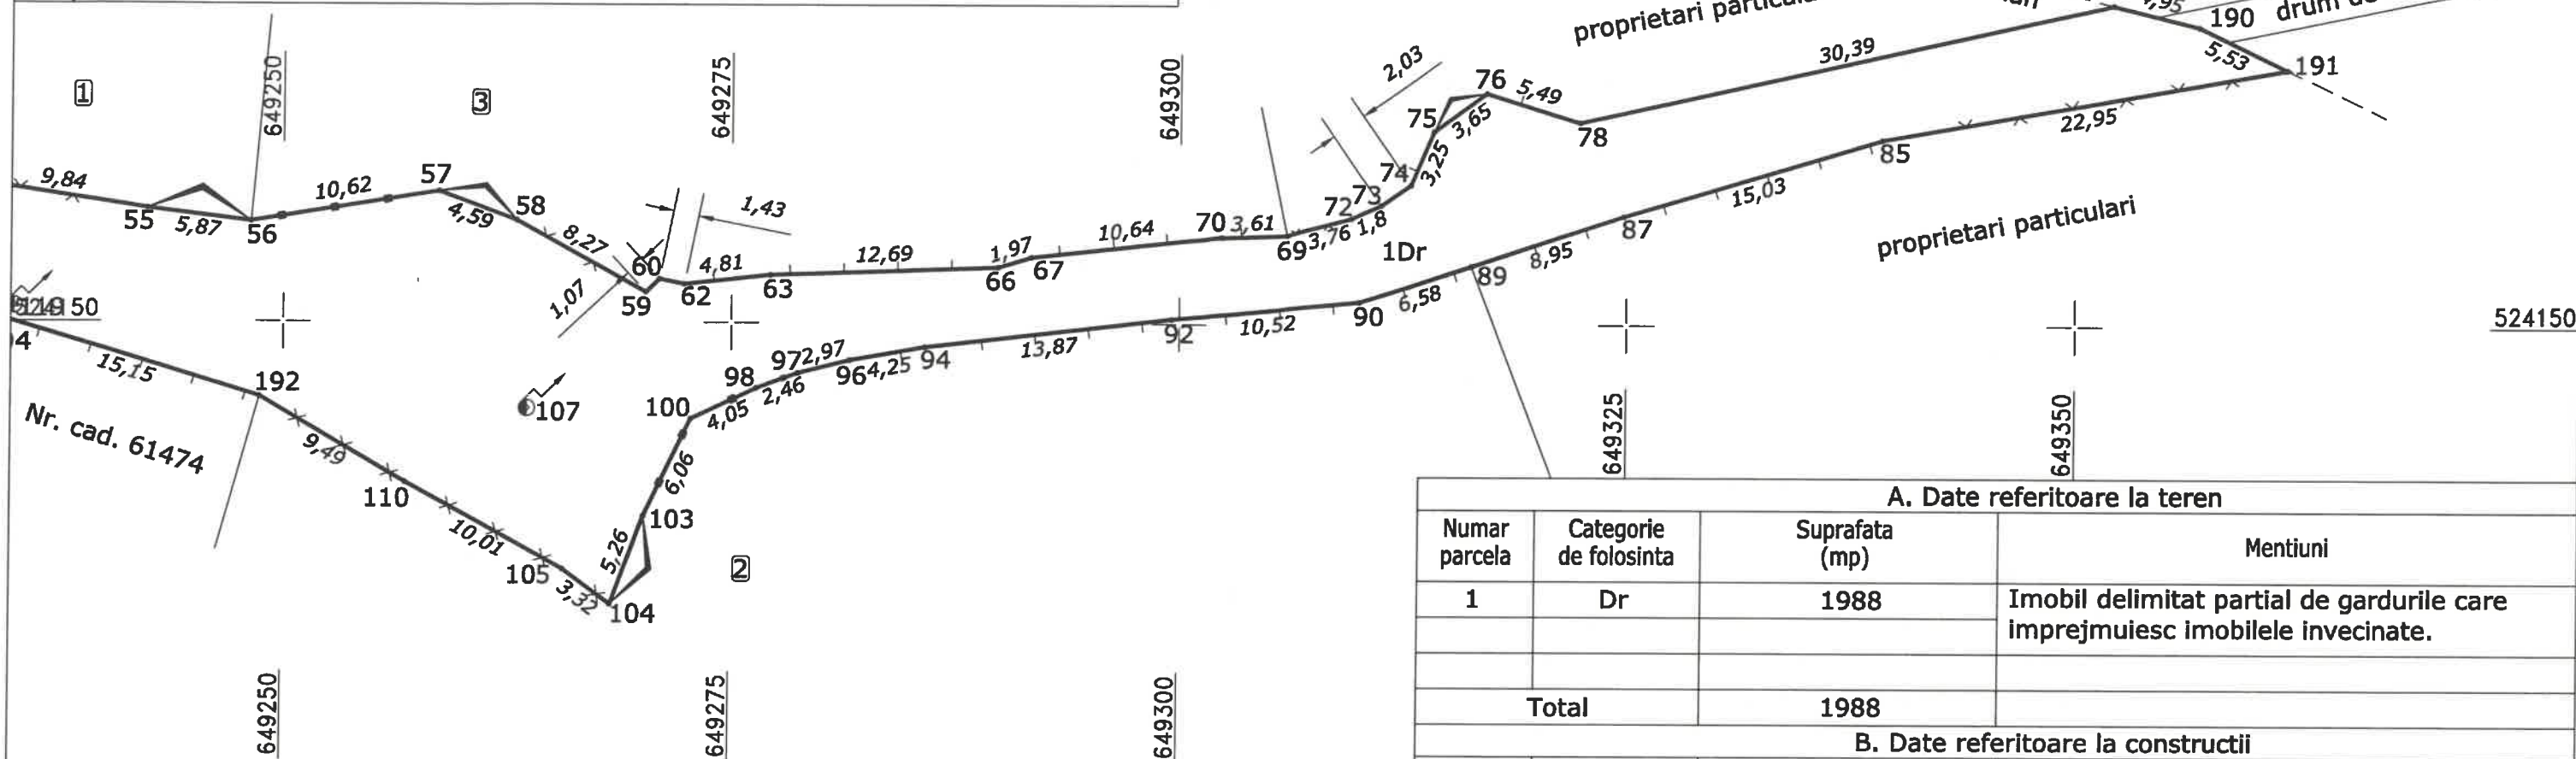

Disponerea planselor

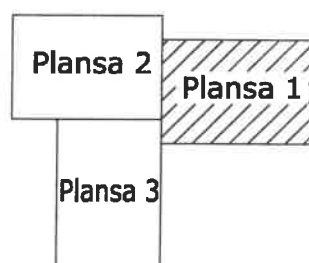

A. Date referitoare la teren			
Numar parcela	Categorie de folosinta	Suprafata (mp)	Mentiuni
1	Dr	1988	Imobil delimitat partial de gardurile care imprejmuiesc imobilele invecinate.
Total		1988	

B. Date referitoare la constructii			
Cod	Destinatie	Suprafata construita la sol (mp)	Mentiuni
Total			

Suprafata totala masurata a imobilului = 1988 mp
Suprafata din act = 1988 mp

<p>Executant: S.C. TOPO MERA CAD nr. certificat de autorizare: RO-B-J 1951/16.12.2020</p> <p>MELU BOGDAN-VASILE</p> <p>Digitally signed by MELU BOGDAN-VASILE Date: 2022.05.23 09:56:04 +03'00'</p> <p>Data: 05.2022</p> <p>Confirm executarea măsurătorilor la teren, corectitudinea întocmirii documentației cadastrale și corespondența acestora cu realitatea din teren</p>	<p>Inspector Parafa, semnatura și data stampila BCPI</p> <p>Confirm introducerea imobilului în baza de date Integrată și atribuirea numărului cadastral</p>
--	---


Plan de amplasament si delimitare a imobilului

Scara 1:500

2/2



Disponerea planșelor

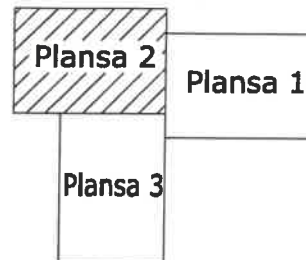


Nr. cadastral	Suprafata masurata	Adresa imobilului
	1988 mp	Intravilan, sat Heltiu, str. Sub Deal
Nr. carte funciara	Unitatea administrativ teritoriala (UAT):	
	com. Caiuti	
Proprietar: Com. Caiuti		

A. Date referitoare la teren			
Numar parcela	Categorie de folosinta	Suprafata (mp)	Mentiuni
1	Dr	1988	Imobil delimitat partial de gardurile care imprejmuesc imobilele invecinate.
Total		1988	

B. Date referitoare la constructii			
Cod	Destinatie	Suprafata construita la sol (mp)	Mentiuni
Total			

Suprafata totala masurata a imobilului = 1988 mp
Suprafata din act = 1988 mp

<p>Executant: S.C. TOPO MERA CAD nr. certificat de autorizare: RO-B-J 1951/16.12.2020</p> <p>MELU BOGDAN-VASILE</p> <p>Digitally signed by MELU BOGDAN-VASILE Date: 2022.05.23 09:56:29 +03'00'</p> <p>Data: 05.2022</p> <p>Confirm executarea măsurătorilor la teren, corectitudinea întocmirii documentației cadastrale și corespondența acestora cu realitatea din teren</p>	<p>Inspector Parafa, semnatura și data stampila BCPI</p> <p>Confirm introducerea imobilului în baza de date integrată și atribuirea numărului cadastral</p>
--	---

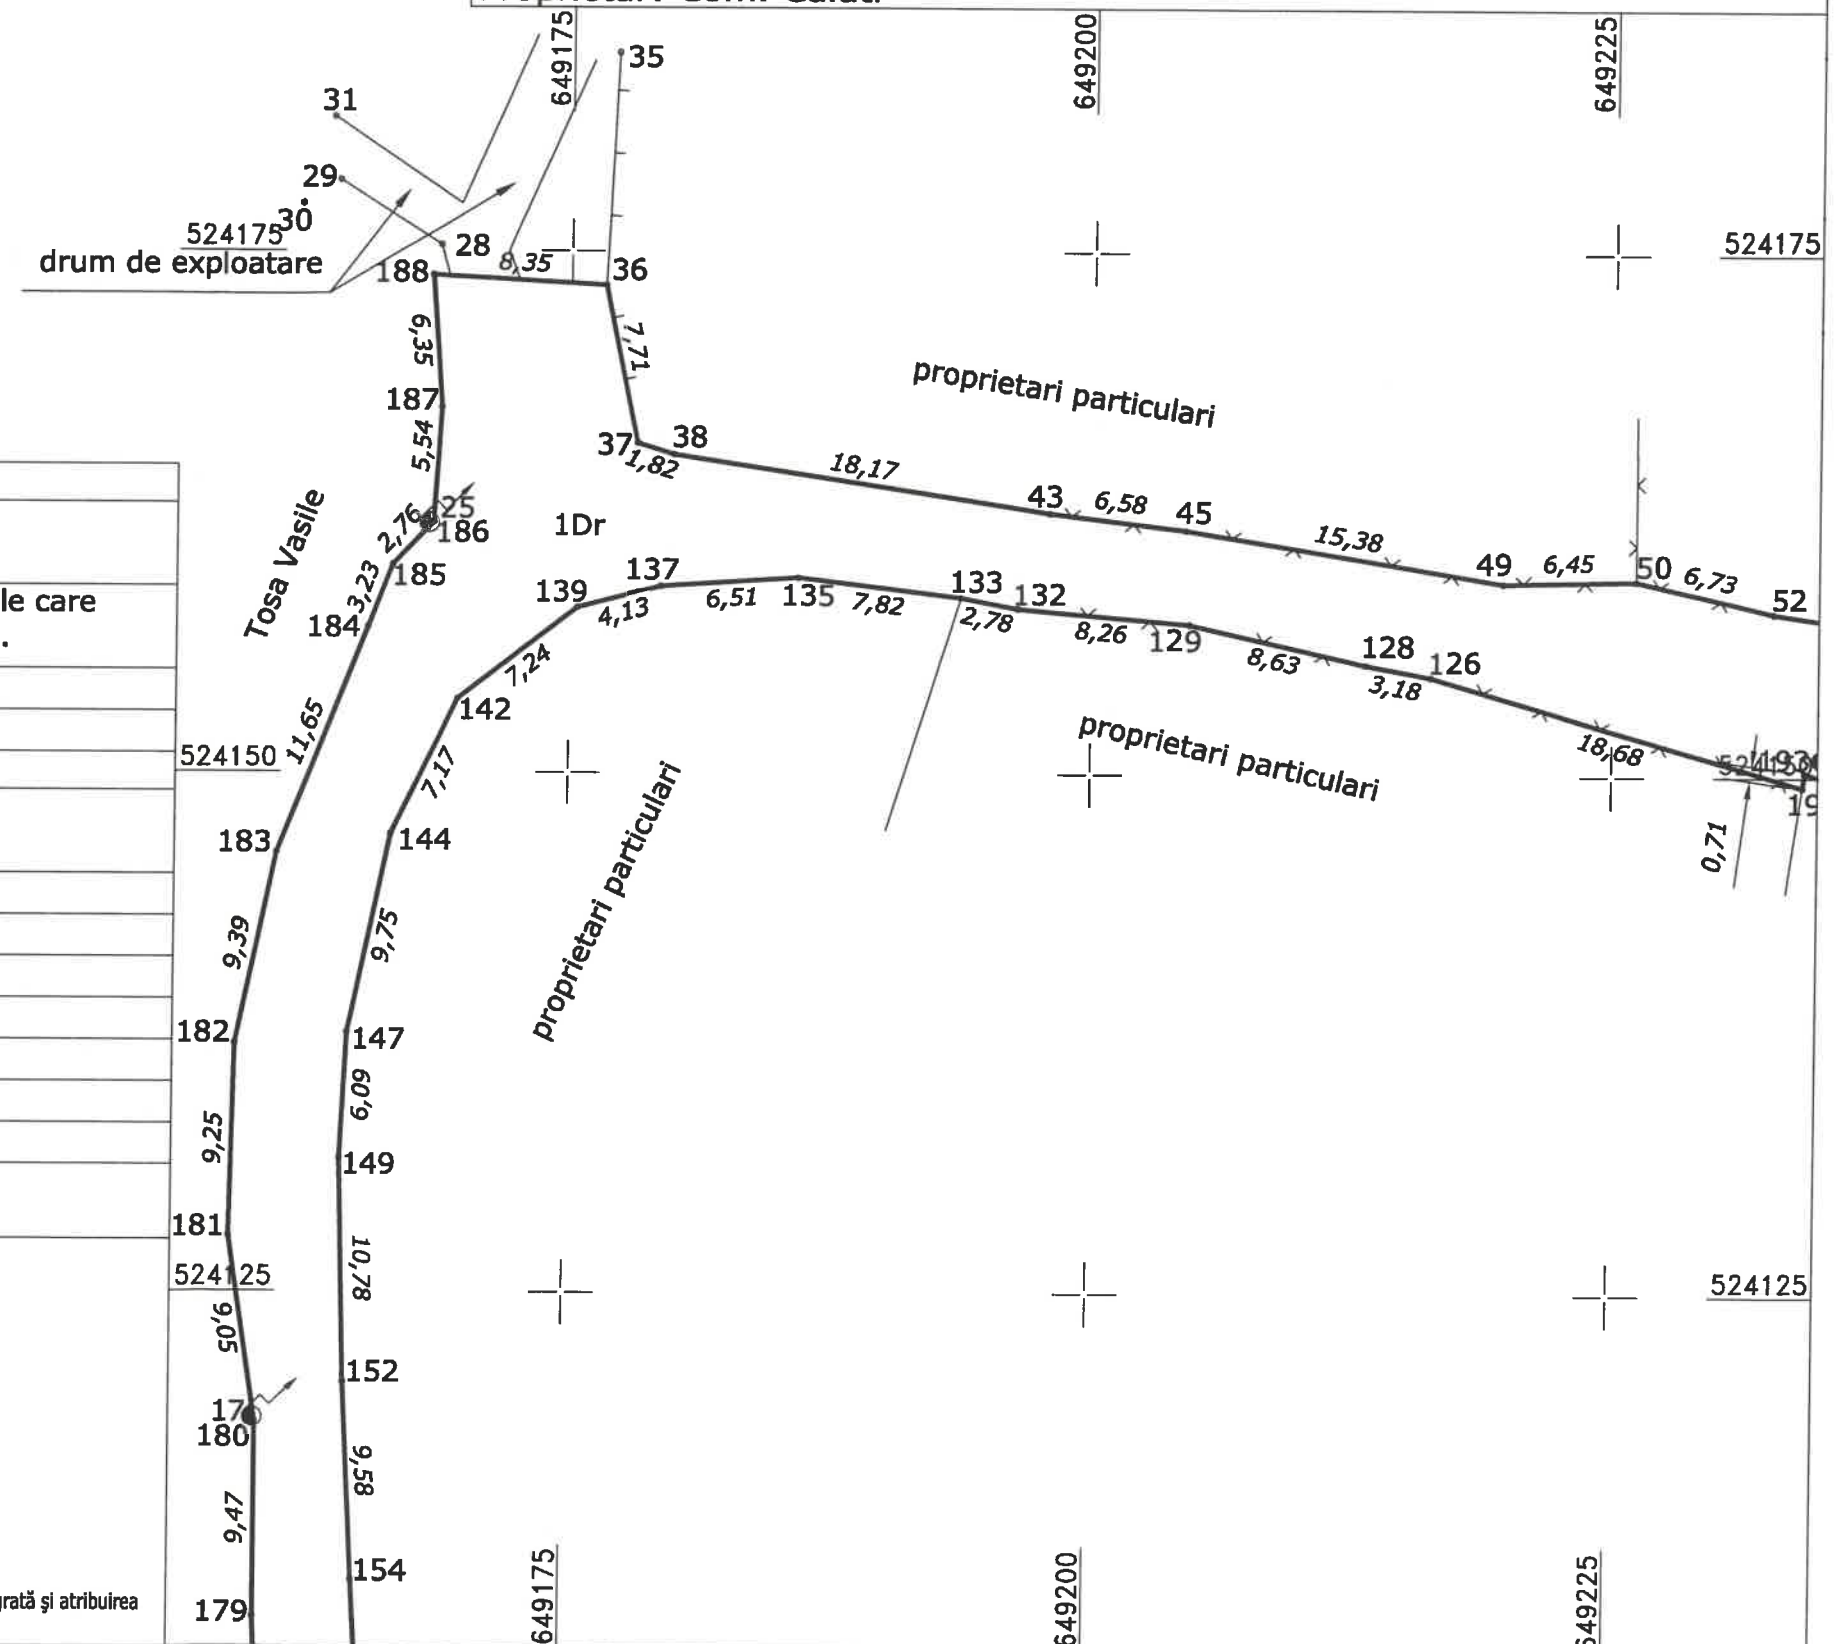

524100



649150

Tosa Vasile

9,4

178

17,16

177

1Dr

27,41

176

175

30

31

40

41

42

43

44

45

46

47

48

49

50

51

52

53

54

55

56

57

58

59

60

61

62

9,16

157

24100

9,43

159

25,44

649175

164

7,08

166

167

169

170

0,84

8,33

5,58

38

39

40

41

42

43

44

45

46

47

48

49

50

51

52

53

Plan de amplasament si delimitare a imobilului

Scara 1:500


Nr. cadastral	Suprafata masurata	Adresa imobilului
	1988 mp	Intravilan, sat Heltiu, str. Sub Deal
Nr. carte funciara	Unitatea administrativ teritoriala (UAT):	
	com. Caluti	
Proprietar: Com. Caiuti		

524075


524075

524050

524050

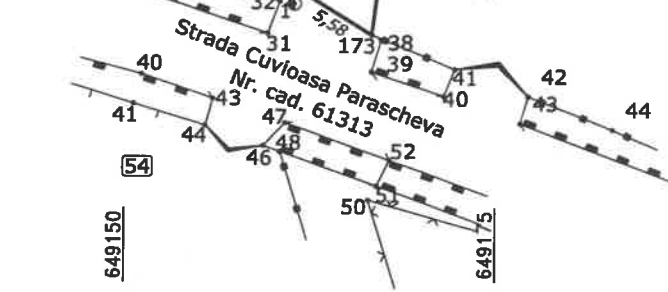

Disponerea planselor

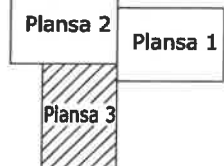

A. Date referitoare la teren

Numar parcela	Categorie de folosinta	Suprafata (mp)	Mentuni
1	Dr	1988	Imobil delimitat partial de gardurile care imprejmuiesc imobilele invecinate.
Total		1988	

B. Date referitoare la constructii

Cod	Destinatie	Suprafata construita la sol (mp)	Mentuni
Total			

Suprafata totala masurata a imobilului = 1988 mp
Suprafata din act = 1988 mpExecutant:
S.C. TOPO MERA CAD
nr. certificat de autorizare:
RO-B-J 1951/16.12.2020MELU BOGDAN-
VASILEDigitally signed by
MELU BOGDAN-VASILE
Date: 2022.05.23
09:56:42 +03'00'

Data: 05.2022

Confirm executarea măsurătorilor la teren, corectitudinea întocmirii
documentației cadastrale și corespondența acesteia cu realitatea din terenInspector
Parafa, semnatura și data
stampila BCPIConfirm introducerea imobilului în baza de date integrată și atribuirea
numărului cadastral