


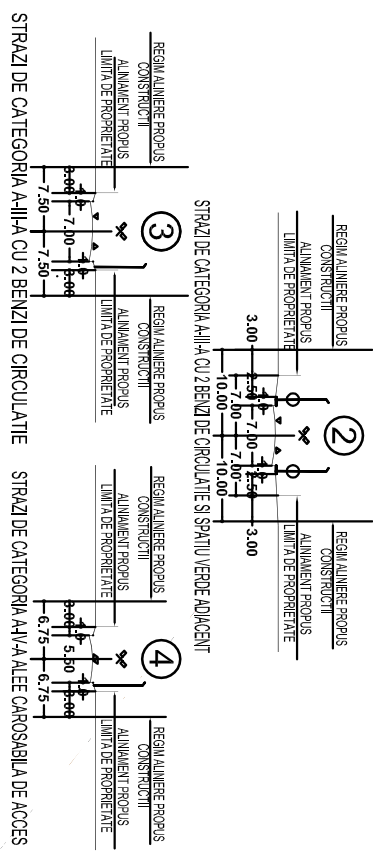

DRUMURI JUDEȚENE / DRUMURI COMUNALE
DRUMURI AMENAJATE (IMBRACĂMINȚI ASFALTICE)
DRUMURI NEAMENAJATE (PĂMÂNT BATUT)

 ZONA DE PROTECȚIE LEA 20 (N) 12,00 (m din ax), 10 (N) 18,50 (m din ax), 220 (Z) 50 (m din ax), 400 (N) 37,50 (m din ax)
 ZONA DE SIGURANȚĂ SONDE 50,00 (m)
 ZONA DE PROTECȚIE
 ZONA DE SIGURANȚĂ MAGISTRALĂ DE TRANSPORT GAZE NATURAL (200,00m din ax)
 ZONA DE PROTECȚIE ANTENA GSM (RAZA 150,00 M)

 ZONĂ DE PROTECȚIE DRUMURI JUDEȚENE (20,00m din ax)



 ZONĂ DE PROTECȚIE DRUMURI COMUNALE (10,00m din ax)

 ZONĂ CU PANTA MODERATĂ CARE ÎMPUNE MĂSURI DE COMPLEXITATE MEDIE ȘI MARE

[illegible]

1. ZONĂ DE PROTECȚIE FAȚĂ DE OBIECTIVE CIL VAI CARE DE PATRIMONIUL / 200m / 500m

MONUMENT ISTORICI SI DE ARHITECTURA

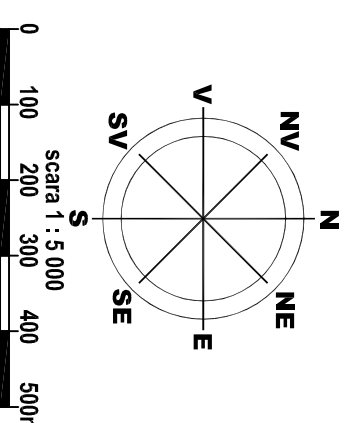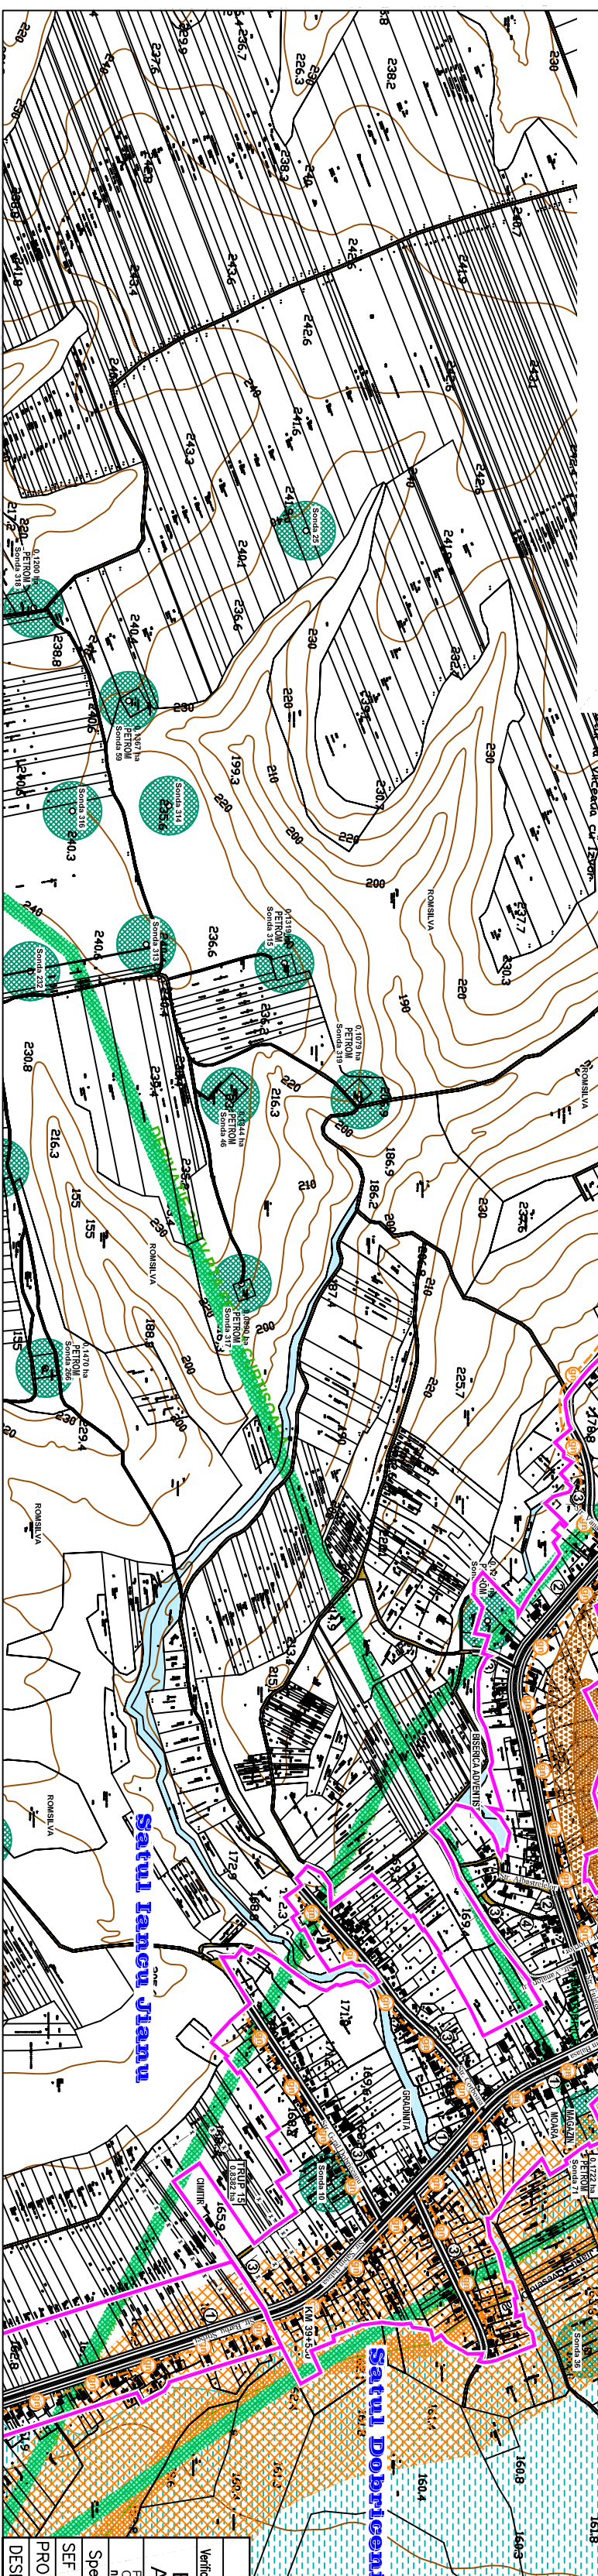

JUDITH VALCSEA ORASUL BALCESCU

PUÇ
PLAN URBANISTIC GENERAL
COMUNA LANGU JIARU
SAȚETE DOBRICENI ȘI PRĂDĂȘTEȘTI
JUDEȚUL OLT

LIMITE TERITORIALE

	LIMITA TERITORIUL UI ADMINISTRATIV AL COMUNEI IANCU JIANU
	LIMITA TERITORIULUI INTRAVILAN PROPUȘ
	LIMITA ZONA CENTRALĂ

EXISTENT PROPUS



STATIE DE REGLEARE MASURARE (SRM)

—GN— -gn- RETEA DISTRIBUITE GN PRESIUNE REDUSA

RETELE ALIMENTARE CU GAZE NATURALE
INTOCMIT ING. ZENOVIA CULCEA

[illegible]