

GRINDU




VERIFICATOR	NUME	SEMNTATURA	CERINTA	REFERAT - NR. - DATA		
 Email: office@redsocket.ro Website: www.redsocket.ro Adresa de corespondență și punct de lucru Iași : Iași, Aleea Valea Adâncă, Nr. 5B,Județ Iași				BENEFICIAR: U.A.T. Grindu CONTRACTOR: AMPLASAMENT: Comuna Grindu, Județul Ialomița		FAZA: S.F. Nr.: 490/2023
SPECIFICATIE	NUME	SEMNTATURA	SCARA 1:- Data : 2023	TITLU PROIECT : Infiintarea unui parc fotovoltaic in comuna Grindu, judetul Ialomita		Plansa nr.: IE01
SEF PROIECT	Ing. Laurențiu Tudose					
PROIECTAT	Ing. Lucian Belehuz					
DESENAT	Ing. Lucian Belehuz					



VERIFICATOR	NUME	SEMNATURA	CERINTA	REFERAT - NR. - DATA	
REDSOCKET Email: office@redsocket.ro Website: www.redsocket.ro Adresa de corespondență și punct de lucru Iași : Iași, Aleea Valeriu Adămoș, Nr. 5B/2nd Iași			BENEFICIAR: U.A.T. Grindu CONTRACTOR: Comuna Grindu, Județul Ialomița AMPLASAMENT: Comuna Grindu, Județul Ialomița		FAZA: S.F. Nr.: 490/2023
SPECIFICATIE	NUME	SEMNATURA	SCARA	TITLU PROIECT : Iniintarea unui parc fotovoltaic in comuna Grindu, judetul Ialomita TITLU PLANSA : Plan de încadrare în zonă	
SEF PROIECT	Ing. Laurențiu Tudose		1:4000		
PROIECTAT	Ing. Lucian Belehuz		Data : 2023		
DESENAT	Ing. Lucian Belehuz				
				Plansa nr.: IE02	



VERIFICATOR	NUME	SEMNATURA	CERINTA	REFERAT - NR. - DATA	
RED SOCKET Email: office@redsocket.ro Website: www.redsocket.ro Adresa de corespondență și punct de lucru Iași : Iași, Aleea Valeriu Adâmbă, Nr. 5B, Iași BENEFICIAR: U.A.T. Grindu CONTRACTOR: AMPLASAMENT: Comuna Grindu, Județul Ialomița				FAZA: S.F. Nr.: 490/2023	
SPECIFICATIE	NUME	SEMNATURA	SCARA	TITLU PROIECT : Infintarea unui parc fotovoltaic in comuna Grindu, judetul Ialomita	
SEF PROIECT	Ing. Laurențiu Tudose		1:1000		
PROIECTAT	Ing. Lucian Belehuz		Data : 2023	TITLU PLANSA : Plan de încadrare în zonă	
DESENAT	Ing. Lucian Belehuz				
				Plansa nr.: IE03	

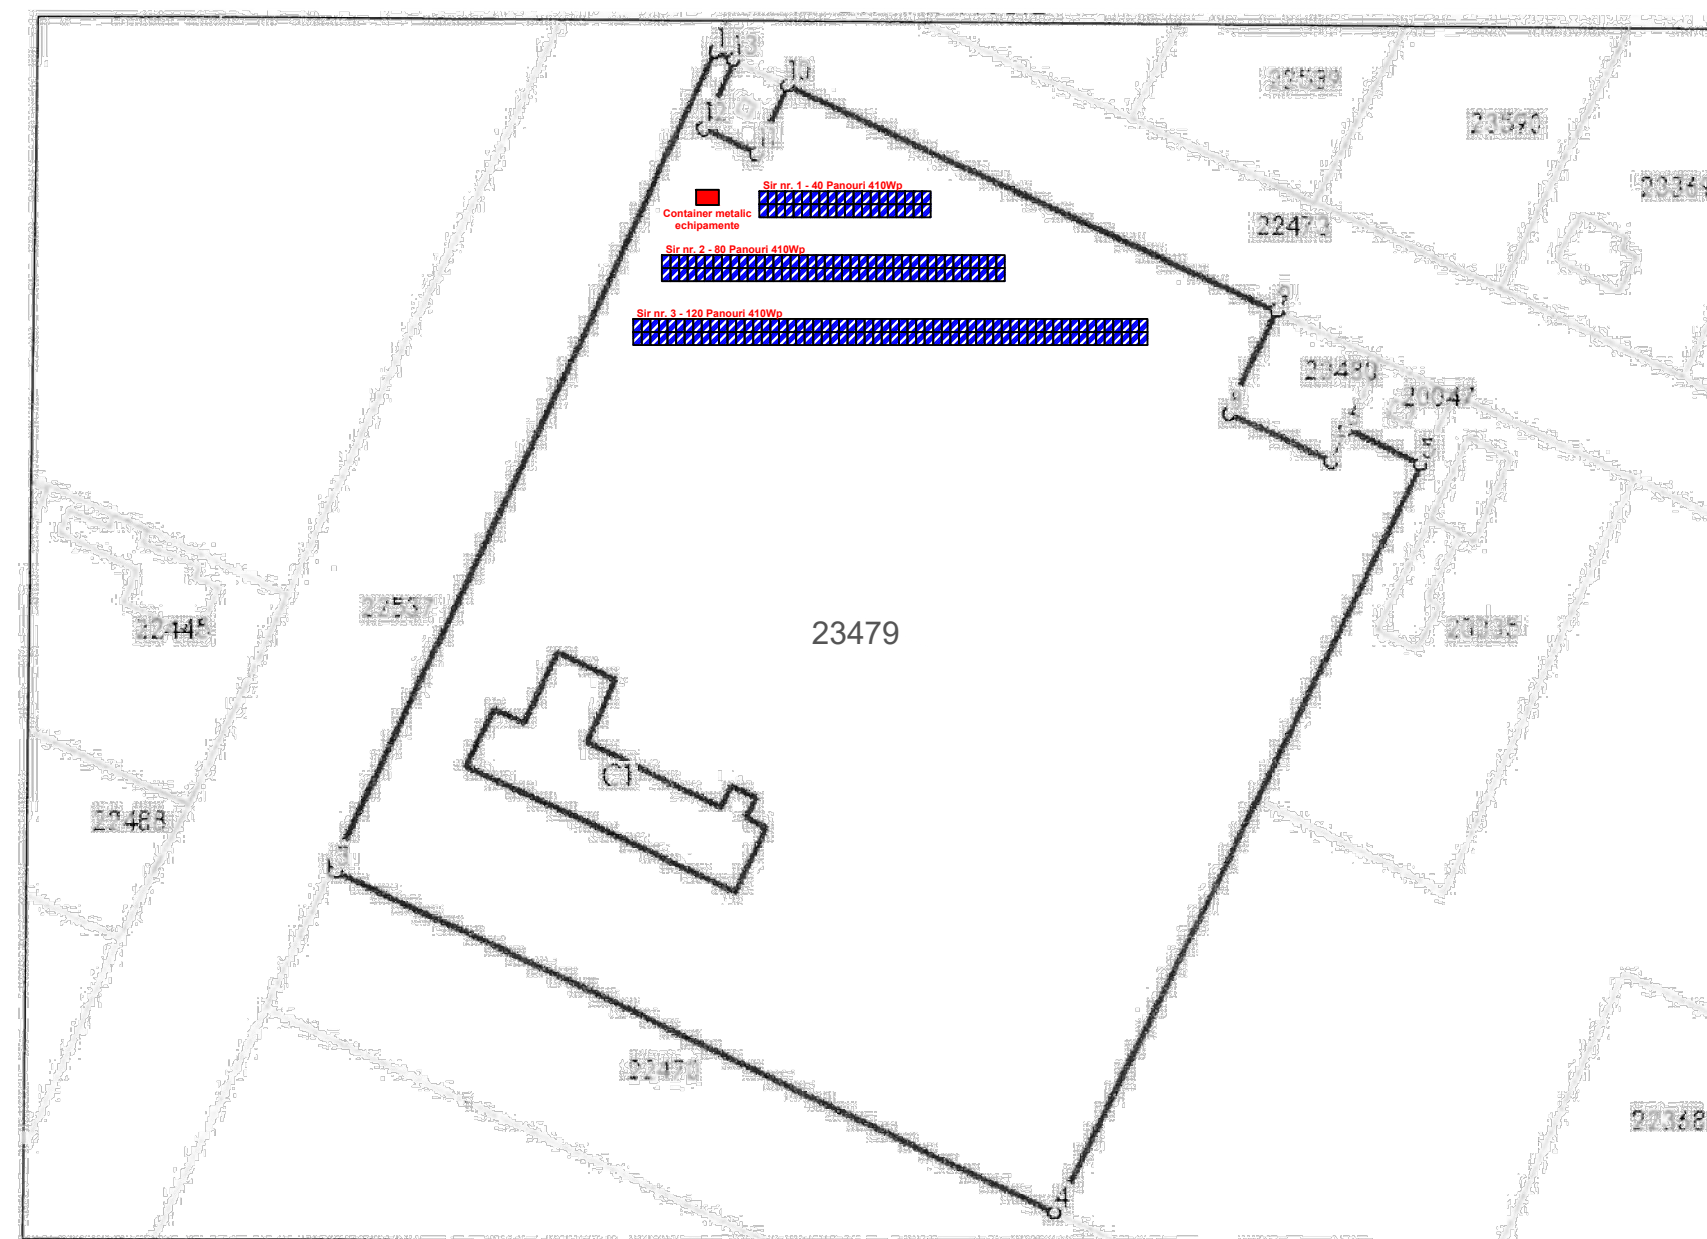

	PANOU FOTOVOLTAIC 410Wp
	CONTAINER ECHIPAMENTE

VERIFICATOR	NUME	SEMNATURA	CERINTA	REFERAT - NR. - DATA	
 Email: office@redsocket.ro Website: www.redsocket.ro Adresa de corespondență și punct de lucru Iași : Iași, Aleea Valcea Adăncă, Nr. 5B, Județ Iași				BENEFICIAR: U.A.T. Grindu CONTRACTOR: AMPLASAMENT: Comuna Grindu, Județul Ialomița	FAZA: S.F. Nr. : 490/2023
SPECIFICATIE	NUME	SEMNATURA	SCARA	TITLU PROIECT : Infiintarea unui parc fotovoltaic in comuna Grindu, judetul Ialomita	Plansa nr. : IE04
SEF PROIECT	Ing. Laurențiu Tudose		1:1000		
PROIECTAT	Ing. Lucian Belehuz		Data : 2023		
DESENAT	Ing. Lucian Belehuz			TITLU PLANSA : Plan de amplasament	

