ROMÂNIA
COMUNA VLADENI
JUDEŢUL BOTOŞANI
CONSILIUL LOCAL

HOTĂRÂRE
Nr. 40 din 30.06.2022

privind aprobarea unui amplasament din comuna Vlădeni pentru depozitarea temporară a deşeurilor inerte provenite din activităţile de construcţii şi demolări precum şi a deşeurilor vegetale

Consiliul Local al Comunei Vlădeni, Judeţul Botoşani, întrunit în şedinţa ordinara convocată din data de 30.06.2022 ,

analizând raportul compartimentului de specialitate nr. 340/02.06.2022 şi referatul de aprobare nr. 339/02.06.2022 întocmit de domnul primar cu privire la proiectul de hotărâre privind aprobarea unui amplasament din comuna Vlădeni pentru depozitarea temporară a deşeurilor inerte provenite din activităţile de construcţii şi demolări precum şi a deşeurilor vegetale,

având în vedere Raportul Comisiei de specialitate ale Consiliului Local Vlădeni privind avizarea favorabilă a proiectului de hotărâre,

ţinând cont că sunt respectate prevederile Legii nr.52/2003 privind transparenţa decizională în administraţia publică locală,

având în vedere:

- prevederile Ordonanţei Guvernului nr. 2/2021 privind depozitarea deşeurilor;
- prevederile pc. 2 din secţiunea 2 din Ordinul nr. 95/2005 privind stabilirea criteriilor de acceptare şi procedurilor preliminare de acceptare a deşeurilor la depozitare şi lista naţională de deşeuri acceptate în fiecare clasă de depozit de deşeuri;
- prevederile Hotărârii Guvernului nr. 1061/2008 privind transportul deşeurilor periculoase şi nepericuloase pe teritoriul României- Anexa 3;
- Prevederile Ordonanţei de Urgenţă a Guvernului nr. 195/2005 privind protecţia mediului, cu modificările şi completările ulterioare;
- Prevederile Ordonanţei de Urgenţă nr. 92 din 19 august 2021 privind regimul deşeurilor;
- Prevederile Legii nr. 181 din 19 august 2020 privind gestionarea deşeurilor nepericuloase compostabile;
- DECIZIA COMISIEI din 3 mai 2000 de înlocuire a Deciziei 94/3/CE de stabilire a unei liste de deşeuri în temeiul articolului 1 litera (a) din Directiva 75/442/CEE a Consiliului privind deşeurile şi a Directivei 94/904/CE a Consiliului de stabilire a unei liste de deşeuri periculoase în temeiul articolului 1 alineatul (4) din Directiva 91/689/CEE a Consiliului privind deşeurile periculoase;
- Prevederile art.129 alin (1) , alin. (2) lit.b),lit.c), lit. d), alin (4) lit.g) şi alin. (7) lit. i) din OUG 57/ 3 iulie 2019 privind Codul administrativ al României, cu modificările şi completările ulterioare;
- prevederile Legii nr.24/2000 privind tehnica legislativă, cu modificările şi completările ulterioare;

În temeiul prevederilor art. 136, alin (1), art.139, alin. (1), alin (3) lit. g) si alin(5) si ale art.196, alin (1), lit.a) din OUG 57/ 3 iulie 2019 privind Codul administrativ al României, cu modificările şi completările ulterioare,

H O T Ă R Ă Ş T E:

Art.1. – Se aprobă amplasamentul din comuna Vlădeni, pentru depozitarea temporară a deşeurilor inerte provenite din activităţile de construcţii şi demolări precum şi a deşeurilor vegetale identificat în anexa nr. 1 care fac parte integrantă din prezenta hotărâre.

Art. 2 Deşeurile inerte generate din activităţile de construcţii şi demolări care pot fi stocate temporar sunt: beton, fracţii separate de beton, pământ şi pietre, resturi de balast, sticlă, cărămizi, ţigle şi materiale ceramice inclusiv pământ excavat din diferita amplasamente, fără conţinut de substanţe periculoase.

Art. 3 Se interzice stocarea şi depozitarea de deşeuri sau alte materiale care pot avea un impact negativ asupra pânzei freatice sau a mediului înconjurător, precum şi depozitarea în zona de protecţie a cursurilor de apă.

Art. 4 Prezenta hotărâre se comunică: primarului comunei Vlădeni, Prefectului Judeţului Botoşani şi persoanelor interesate.

SEMNEAZĂ
PREŞEDINTE DE ŞEDINŢĂ,
CONSILIER
LOZNEANU CORNEL IOAN

CONTRASEMNEAZĂ
SECRETARUL GENERAL AL COMUNEI
BOGDAN- FLORENTIN RUSU


ROMÂNIA
JUDEŢUL BOTOŞANI COM. VLĂDENI
CONSILIUL LOCAL

Plan de amplasament si delimitare a imobilului

Scara 1 : 500

Nr. cadastral	Suprafata masurata a imobilului (mp)	Adresa imobilului
	1361mp	*Extravilan comuna Vladeni,p.c 353,354 jud. Botosani*

Cartea Funciara nr.		UAT	*Vladeni*

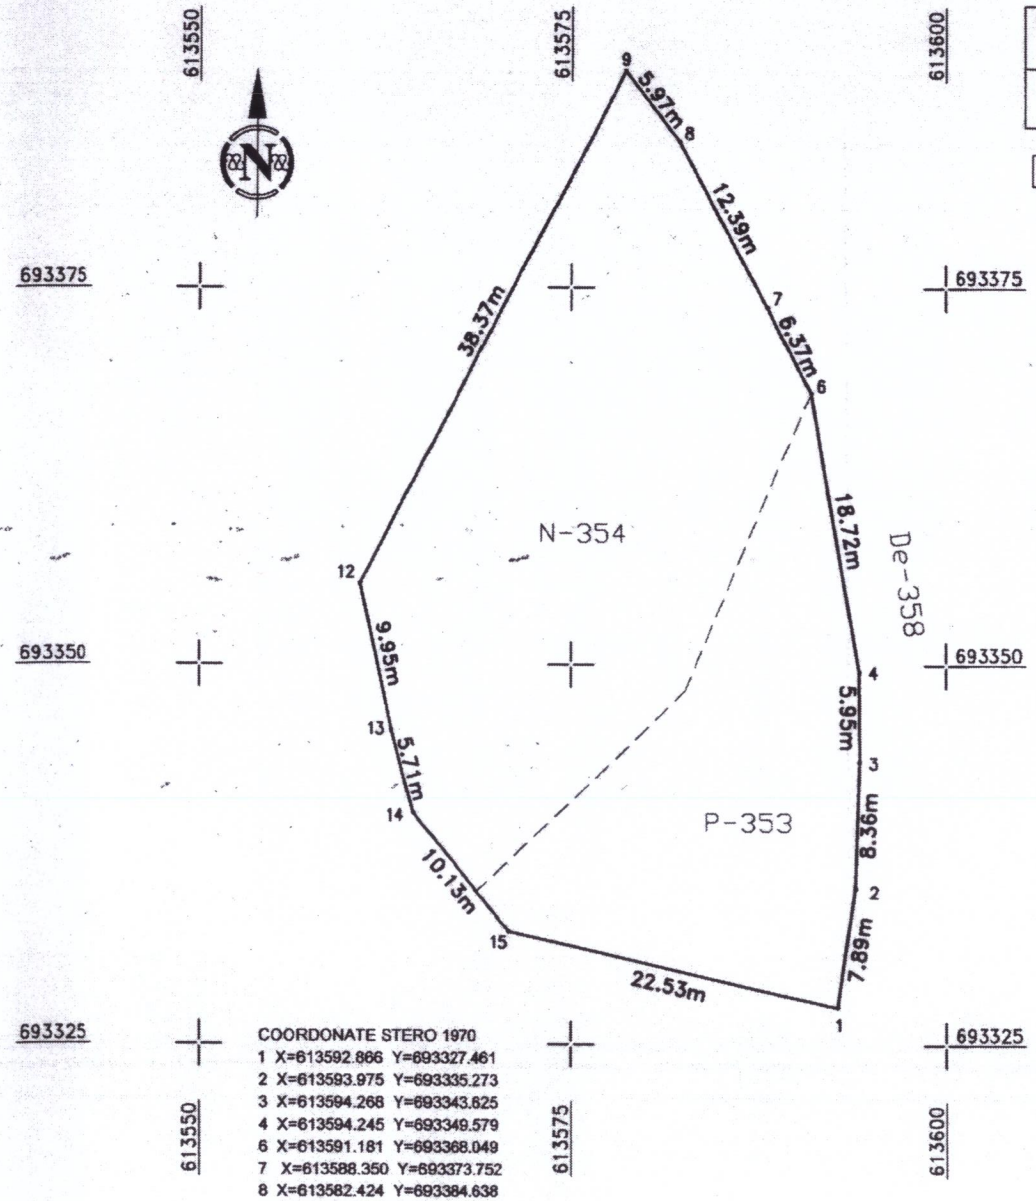

COORDONATE STERO 1970

1 X=613592.866 Y=693327.461
2 X=613593.975 Y=693335.273
3 X=613594.268 Y=693343.625
4 X=613594.245 Y=693349.579
6 X=613591.181 Y=693368.049
7 X=613588.350 Y=693373.752
8 X=613582.424 Y=693384.638
9 X=613578.689 Y=693389.301
12 X=613560.787 Y=693355.364
13 X=613562.919 Y=693345.645
14 X=613564.409 Y=693340.128
15 X=613570.873 Y=693332.334
S=1361mp

A. Date referitoare la teren			
Nr. parcela	**Categoria de folosinta**	**Suprafata (mp)**	**Mentiuni**
353	P	461	Teren neimprejmuit
354	N	900	
Total		**1361**	

B. Date referitoare la constructii			
Cod	**Destinaţia**	**Suprafata construita la sol (mp)**	**Mentiuni**
Total			

Suprafaţa totală măsurată a imobilului = 1361mp

Executant	**Primar**
Ing. Acsinte Marian	
Confirm executarea măsurătorilor la teren, corectitudinea întocmirii documentaţiei cadastrale şi corespondenţa acesteia cu realitatea din teren. Semnătura	Ing. Murariu Voicu


ROMÂNIA * JUDEȚUL BOTOȘANI CONSILIUL LOCAL VLĂDENI

ANEXA LA HCL 40/30.06.2022

PLAN DE ÎNCADRARE ÎN ZONĂ

Extravilan comuna Vladeni, p.c.353, 354, jud. Botosani

Scara 1: 10 000

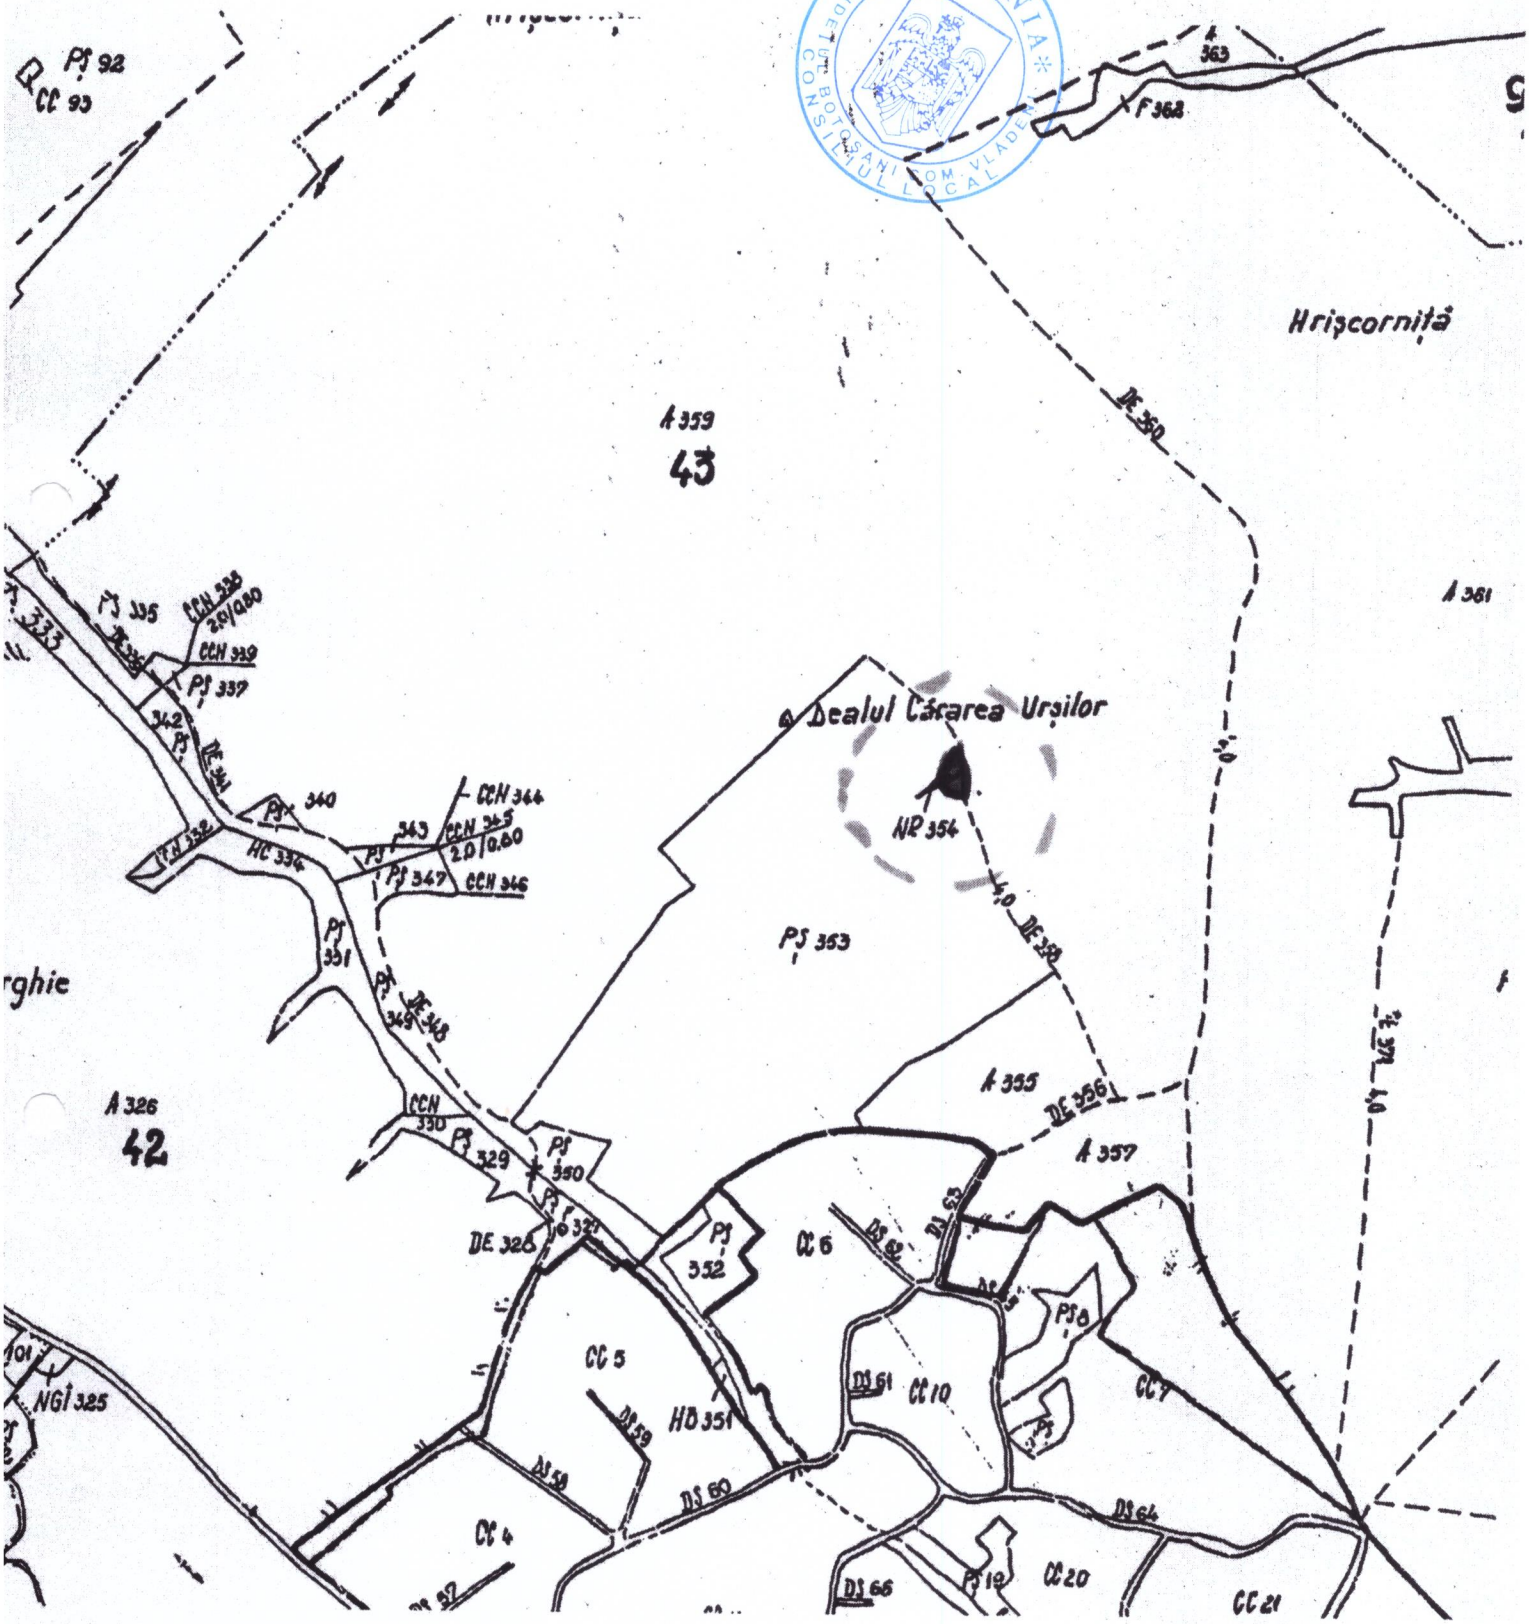


Intocmit,

Plan de amplasament si delimitare a imobilului

Scara 1 : 500

Nr. cadastral	Suprafata masurata a imobilului (mp)	Adresa imobilului
	1395mp	*Extravilan comuna Vladeni,p.c 557 jud. Botosani*

Cartea Funciara nr.		UAT	*Vladeni*

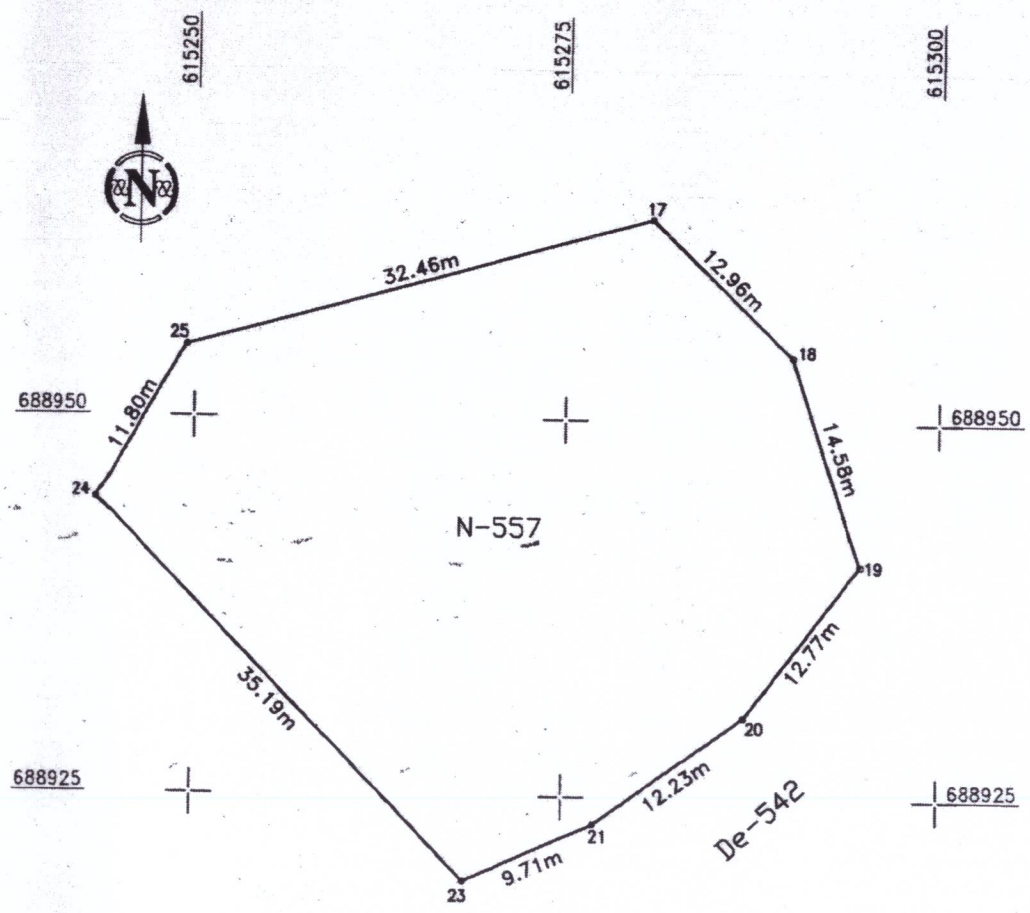

COORDONATE STEREO 1970

23 X=615268.241 Y=688919.359
21 X=615277.154 Y=688923.223
20 X=615287.074 Y=688930.383
19 X=615294.808 Y=688940.544
18 X=615290.132 Y=688954.358
17 X=615280.772 Y=688963.324
25 X=615249.467 Y=688954.751
24 X=615243.621 Y=688944.506
S=1395mp

JUDEȚUL BOTOȘANI CONSILIUL LOCAL VLĂDENI ROMÂNIA

A. Date referitoare la teren			
Nr. parcela	**Categoria de folosinta**	**Suprafata (mp)**	**Mentiuni**
557	N	1395	Teren neimprejmuit
Total		**1395**	

B. Date referitoare la constructii			
Cod	**Destinaţia**	**Suprafata construita la sol (mp)**	**Mentiuni**
Total			


Suprafaţa totală măsurată a imobilului = 1395mp

Executant	Primar
Ing. Acsinte Marian Confirm executarea măsurătorilor la teren, corectitudinea întocmirii documentaţiei cadastrale şi corespondenţa acesteia cu realitatea din teren. Semnătura	Ing. Murariu Voicu

PLAN DE ÎNCADRARE ÎN ZONĂ

Extravilan comuna Vladeni, p.c.557, jud. Botosani

Scara 1: 10 000

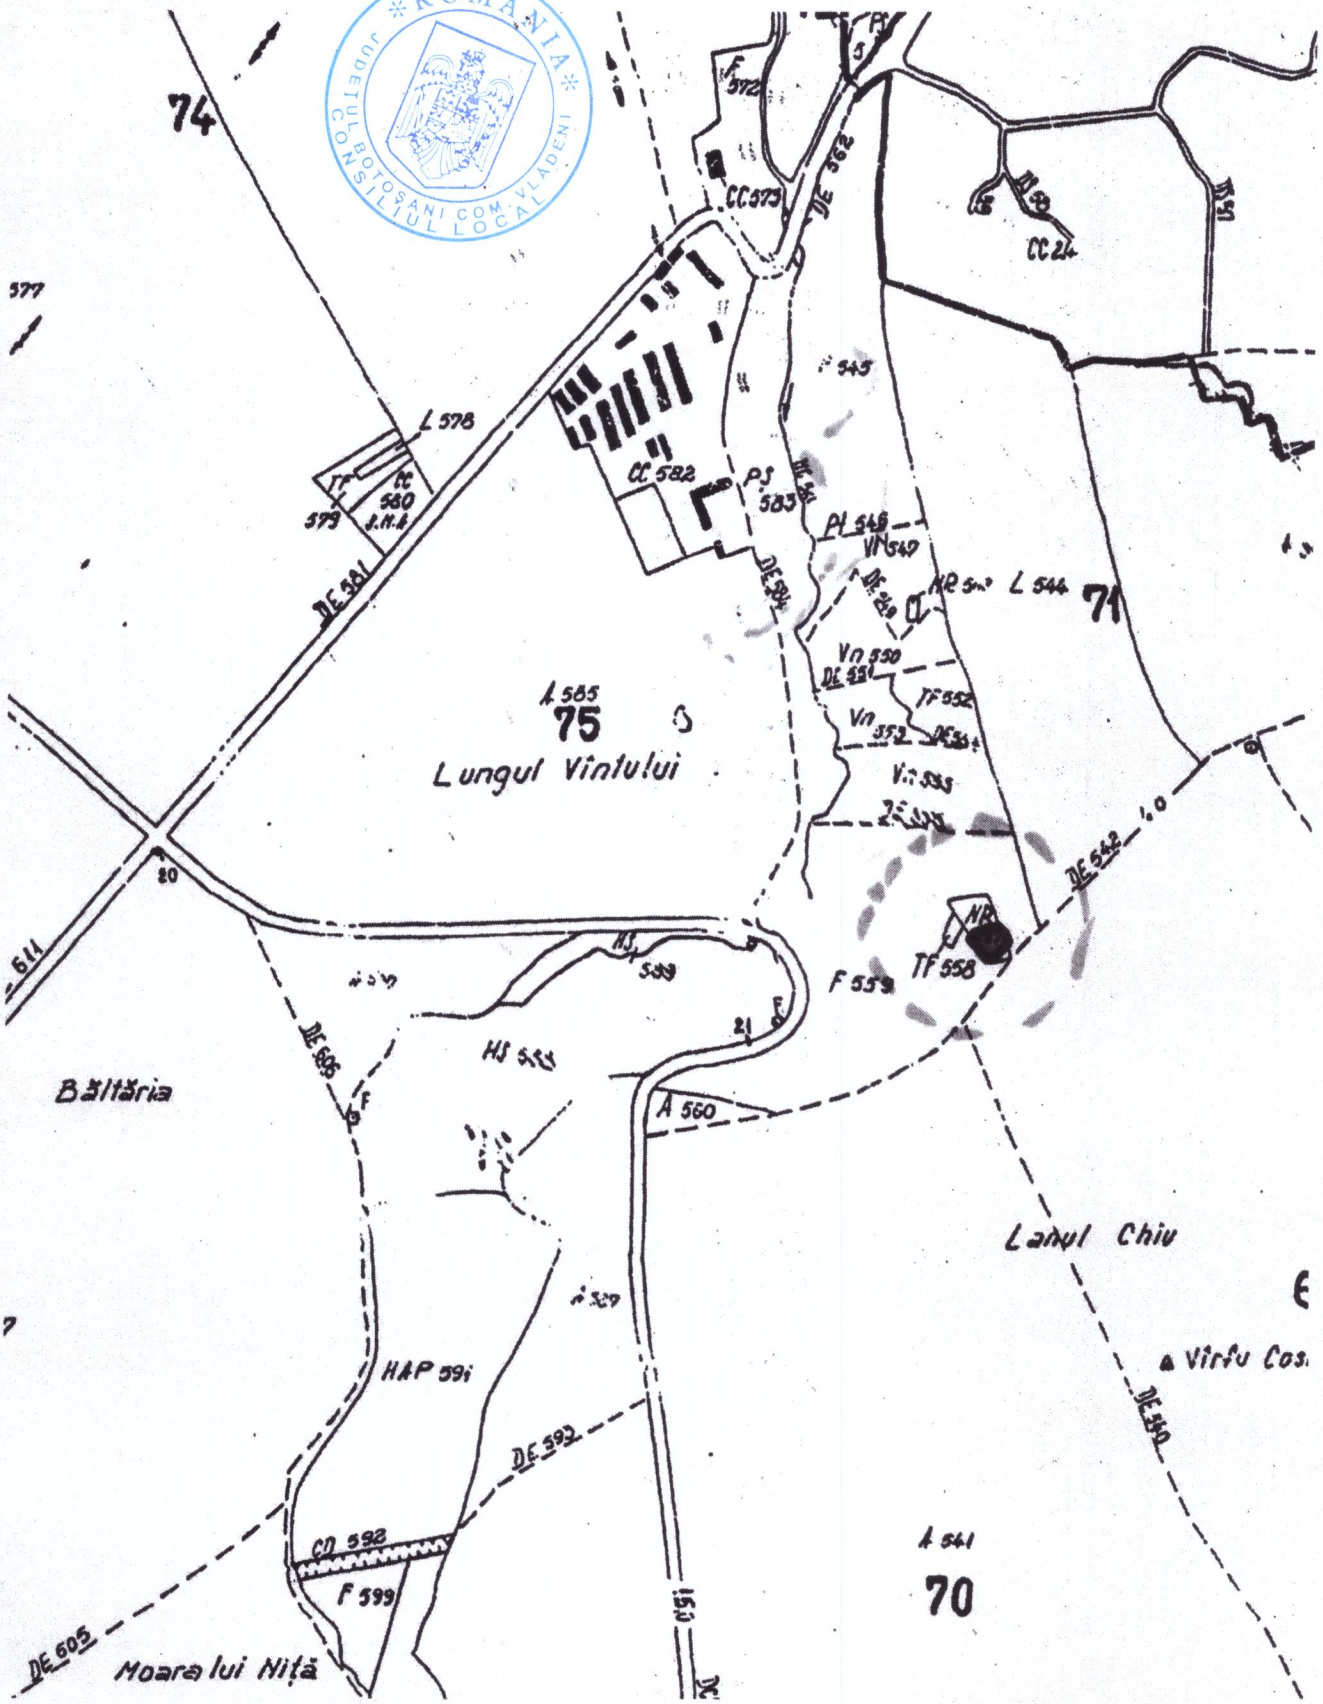

Intocmit,