


Plan de amplasament si delimitare a imobilului
Scara 1:500

Nr. cadastral	Suprafata masurata	Adresa imobilului
	2775 mp	Intravilan, extravilan, sat Caluti, str. Digului
Nr. carte funciara	Unitatea administrativ teritoriala (UAT):	
	com. Caluti	
Proprietar: Comuna Caluti		

ANEXA NR. 12
LA HCL 30/2021

ANEXA NR. 1.35

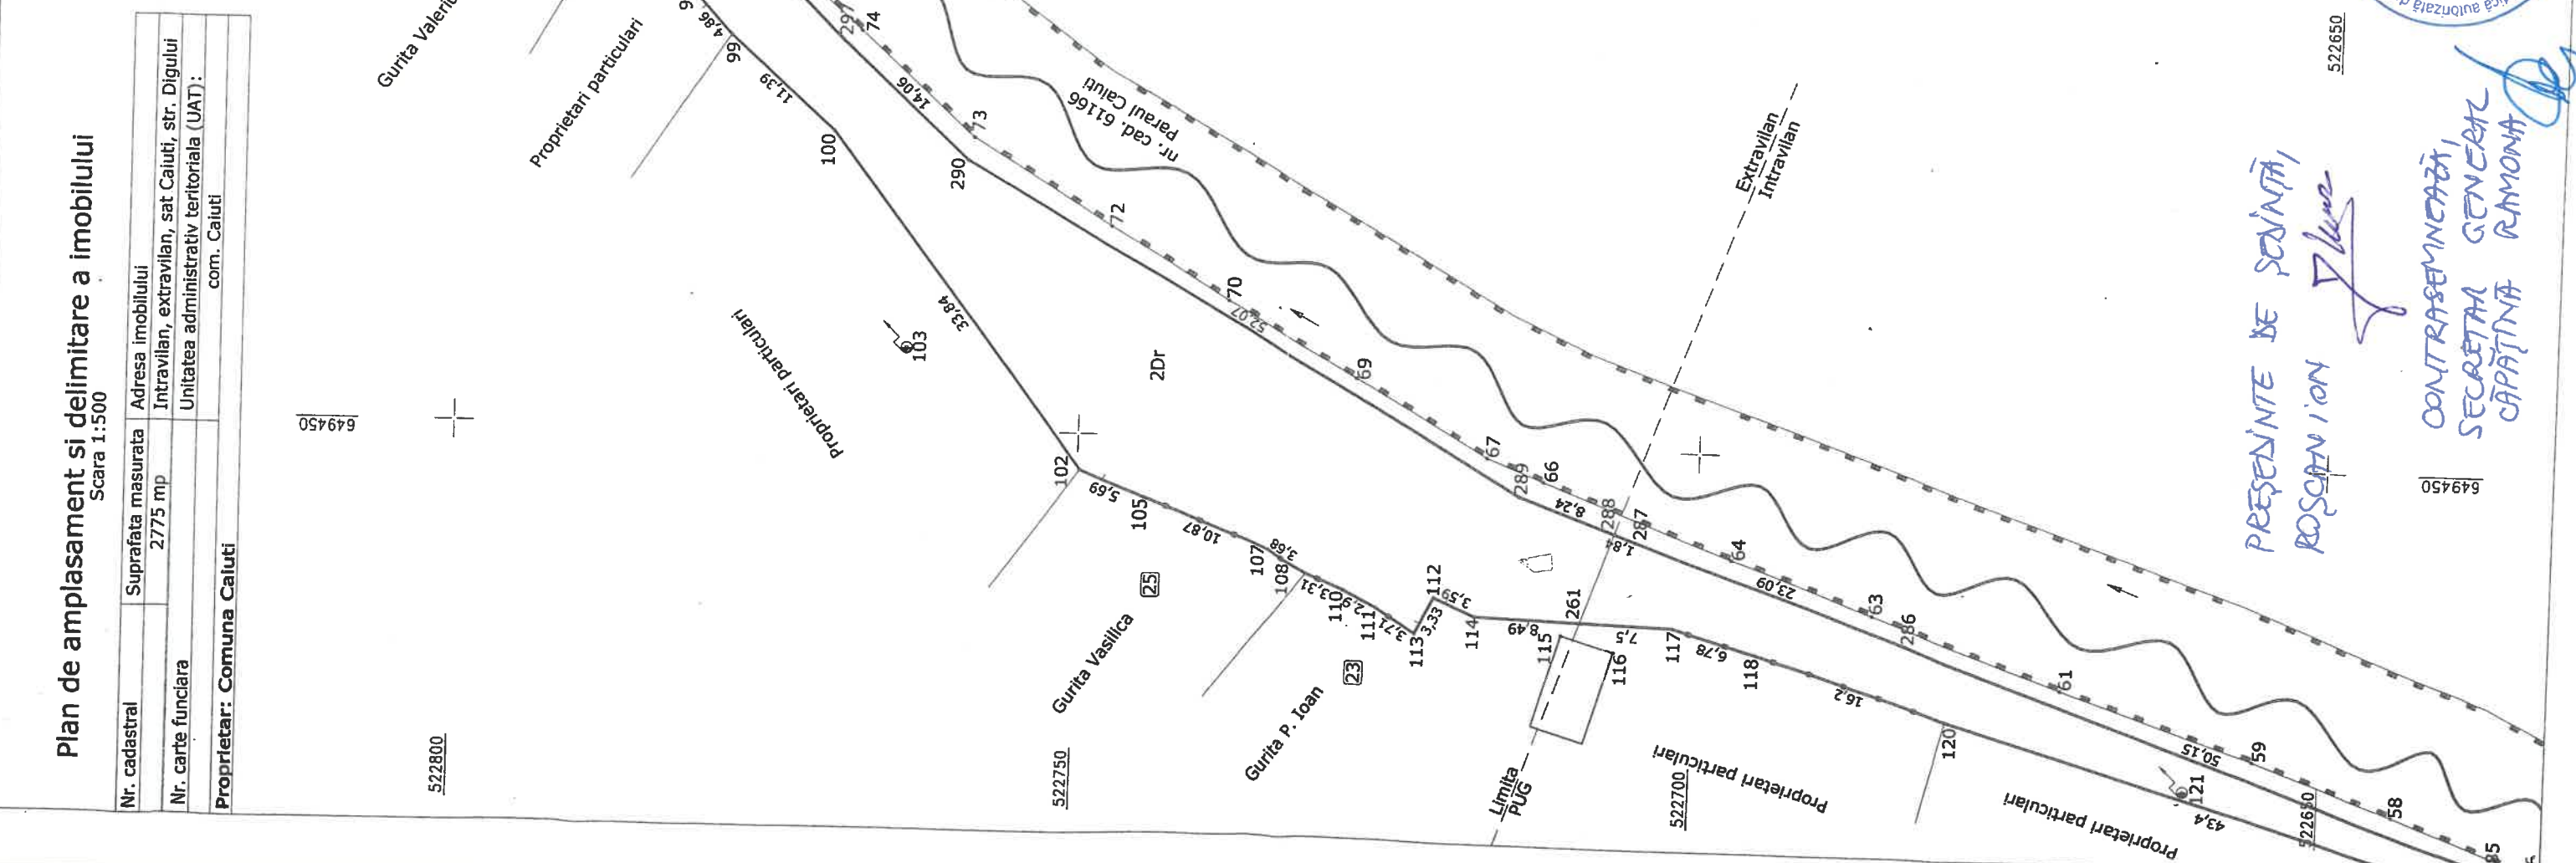

Pagina 1

Pagina 2

A. Date referitoare la teren		Mentii	
Numar parcela	Categorie de folosinta	Suprafata (mp)	
1	Dr	1355	Intravilan
2	Dr	1420	Extravilan
Total		2775	
B. Date referitoare la constructii		Mentii	
Cod	Destinatie	Suprafata construita la sol (mp)	
Total			

Suprafata totala masurata a imobilului = 2775 mp
Suprafata din act = 2775 mp
Lungimea imobilului = 425 ml

PREȘINTE DE ȘOSINȚĂ
ROȘCĂȘION

CONTRASEMNEAZĂ,
SECRETAR GENERAL
CAPĂȚÎNĂ RAMONA

Execuția lucrărilor de cadastru geodeze și cartografice

S.C. TOPO MERA CAD nr. certificat de autorizare AT RO-B/1951/16.12.2020

AUTORIZARE SERIA RO-B-J Nr. 1951/16.12.2020 TOPO MERA CAD SRL CLASA III

BOGDAN MELU

Inspector Parafa, semnatura si data stampila BCPI

Confirm introducerea imobilului la baza de date integrată și atribuirea numărului cadastral

Plan de amplasament si delimitare a imobilului


Scara 1:500

Nr. cadastral	Suprafata masurata	Adresa imobilului
Nr. carte funciara	2775 mp	Intravilan, extravilan, sat Caiuti, str. Digului
Proprietar: Comuna Caiuti		
Unitatea administrativ teritoriala (UAT): com. Caiuti		

649350



ANEXA NR. 1.35

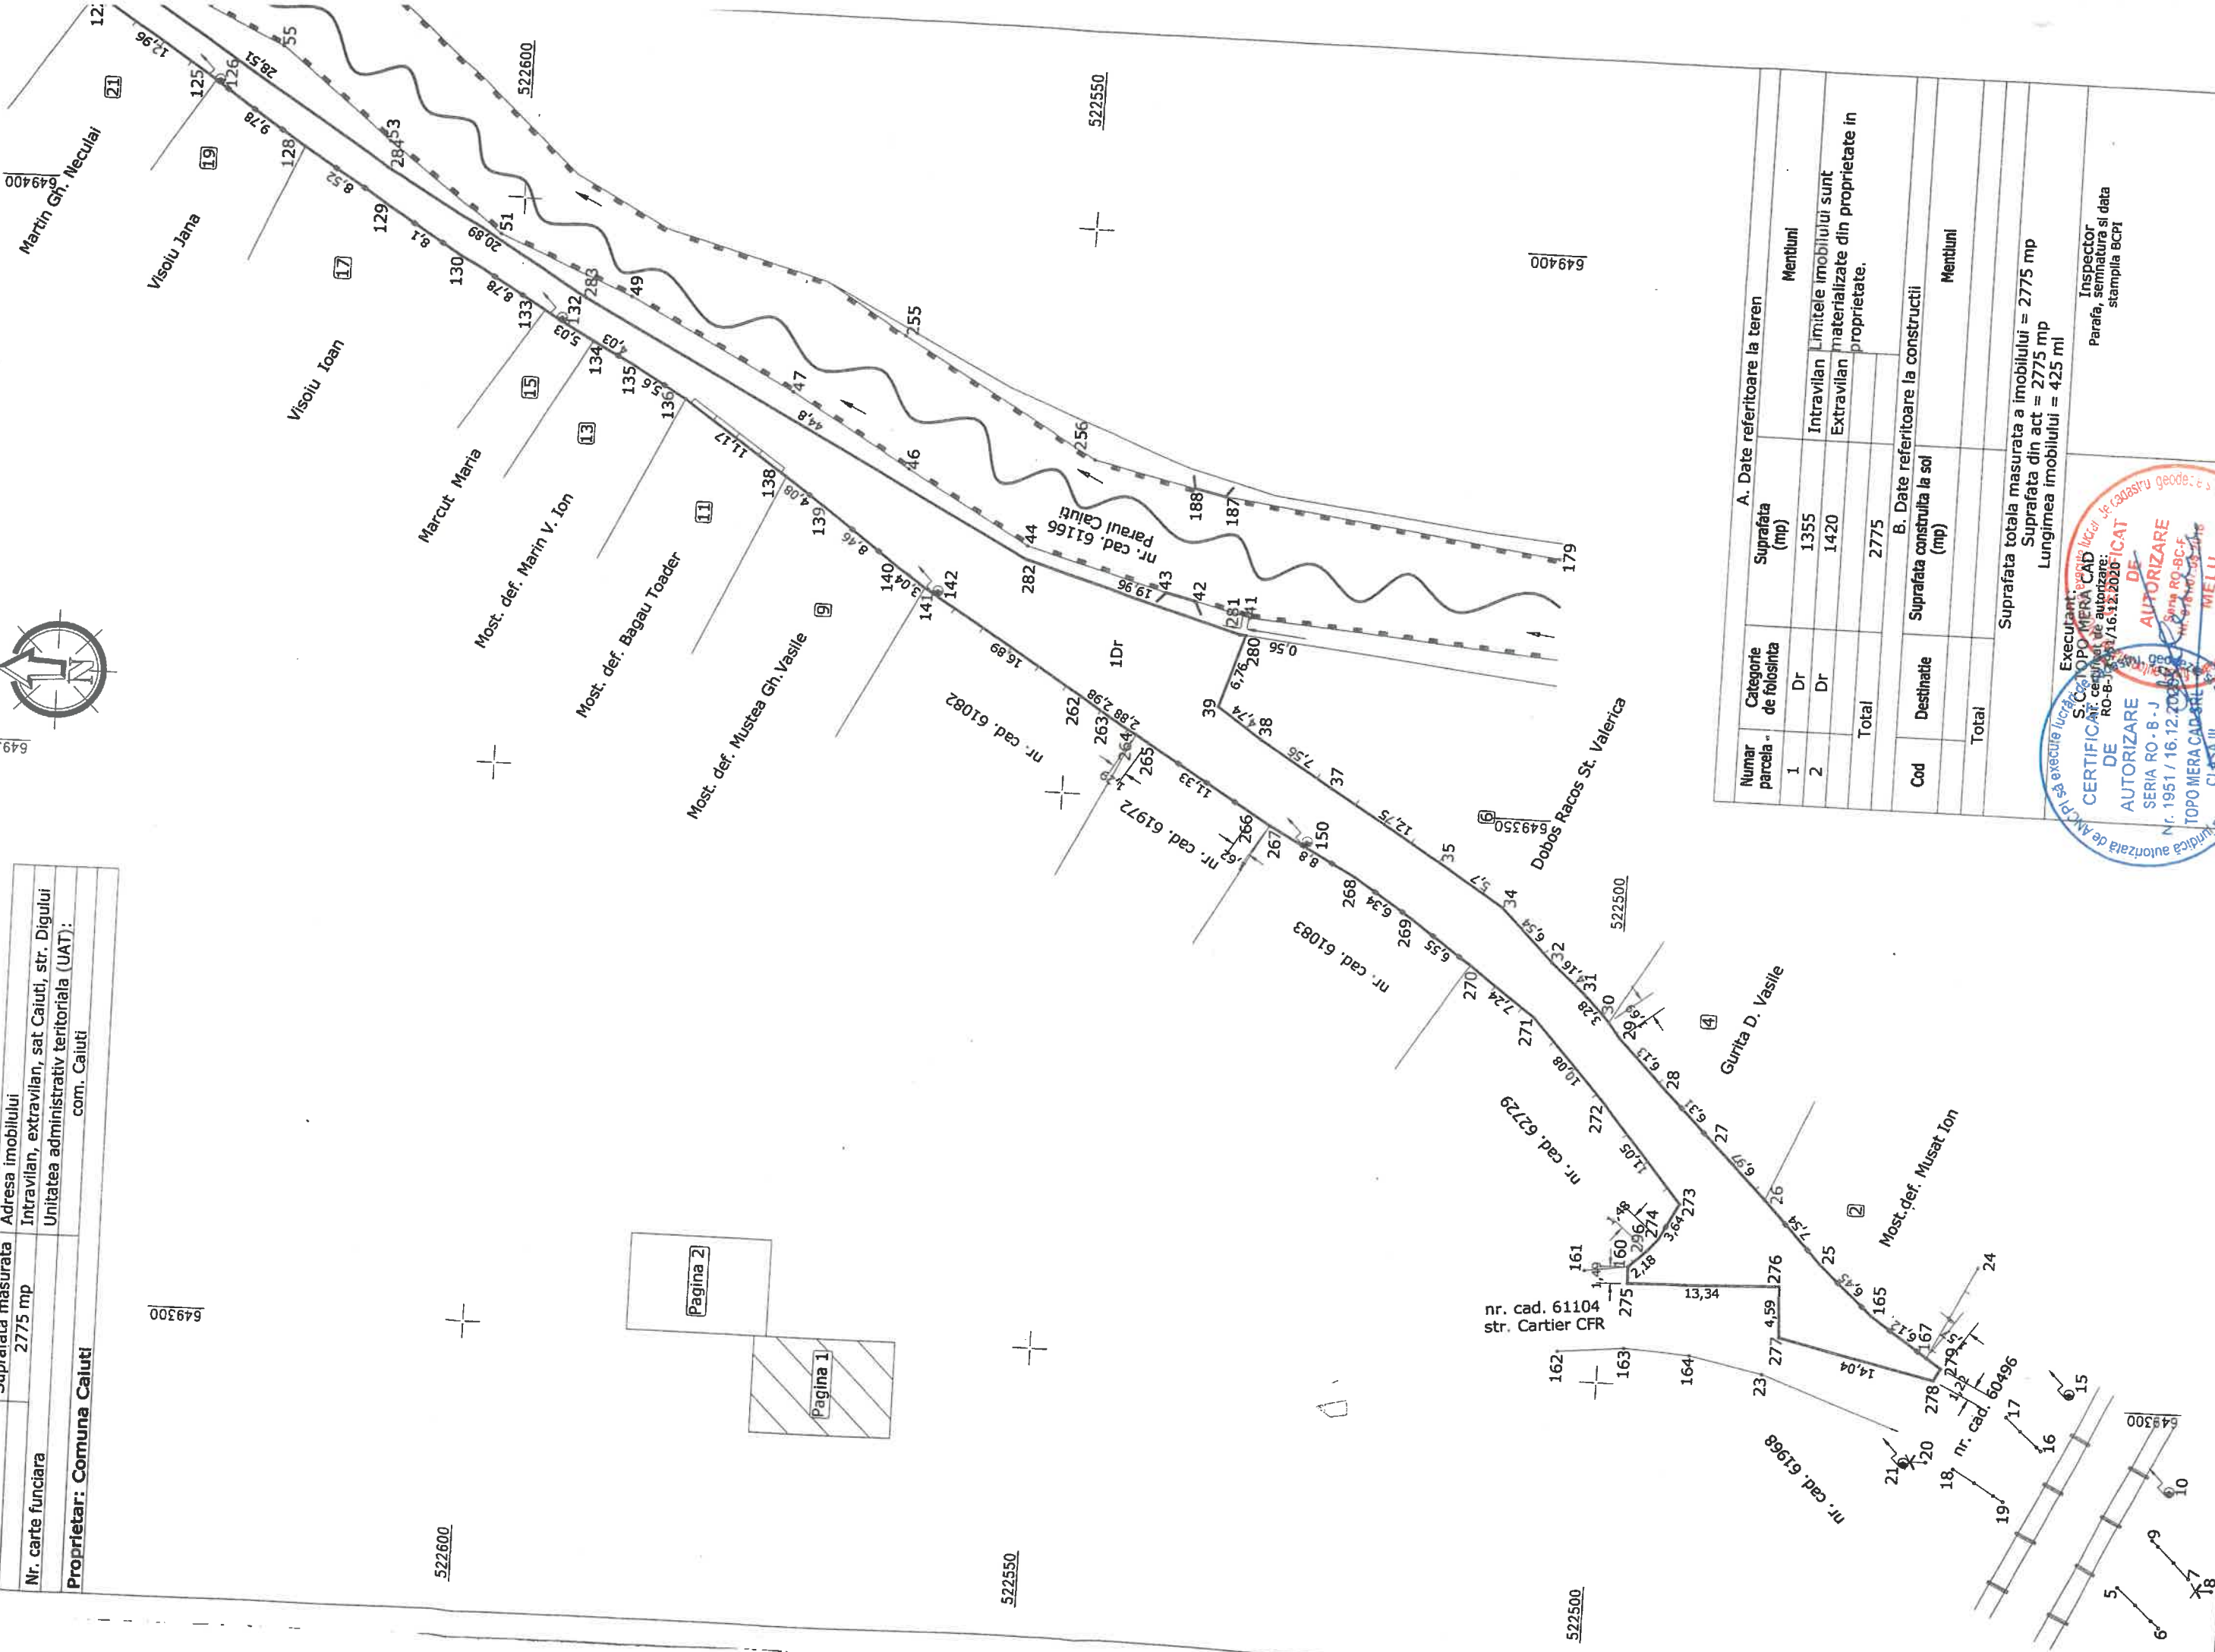

A. Date referitoare la teren		
Numar parcela	Categorie de folosinta	Suprafata (mp)
1	Dr	1355
2	Dr	1420
Total		2775

B. Date referitoare la constructii		
Cod	Destinatie	Suprafata construita la sol (mp)
Total		2775

Suprafata totala masurata a imobilului = 2775 mp
Suprafata din act = 2775 mp
Lungimea imobilului = 425 ml

Executant: **SC SPO MERA CAD**

CERTIFICAT de autorizare de autorizare: **RO-B-1558/16.12.2020-ICAT**

AUTORIZARE DE AUTORIZARE SERIA RO-8-J Nr. 1951/16.12.2020

TOPO MERA CAD SRL CLASA III

BOGDAN MIELU

Inspector Parafa, semnatura si data stampila BCFI

Confirm introducerea imobilului in baza de date inregistrat si arhivarea numarului cadastral