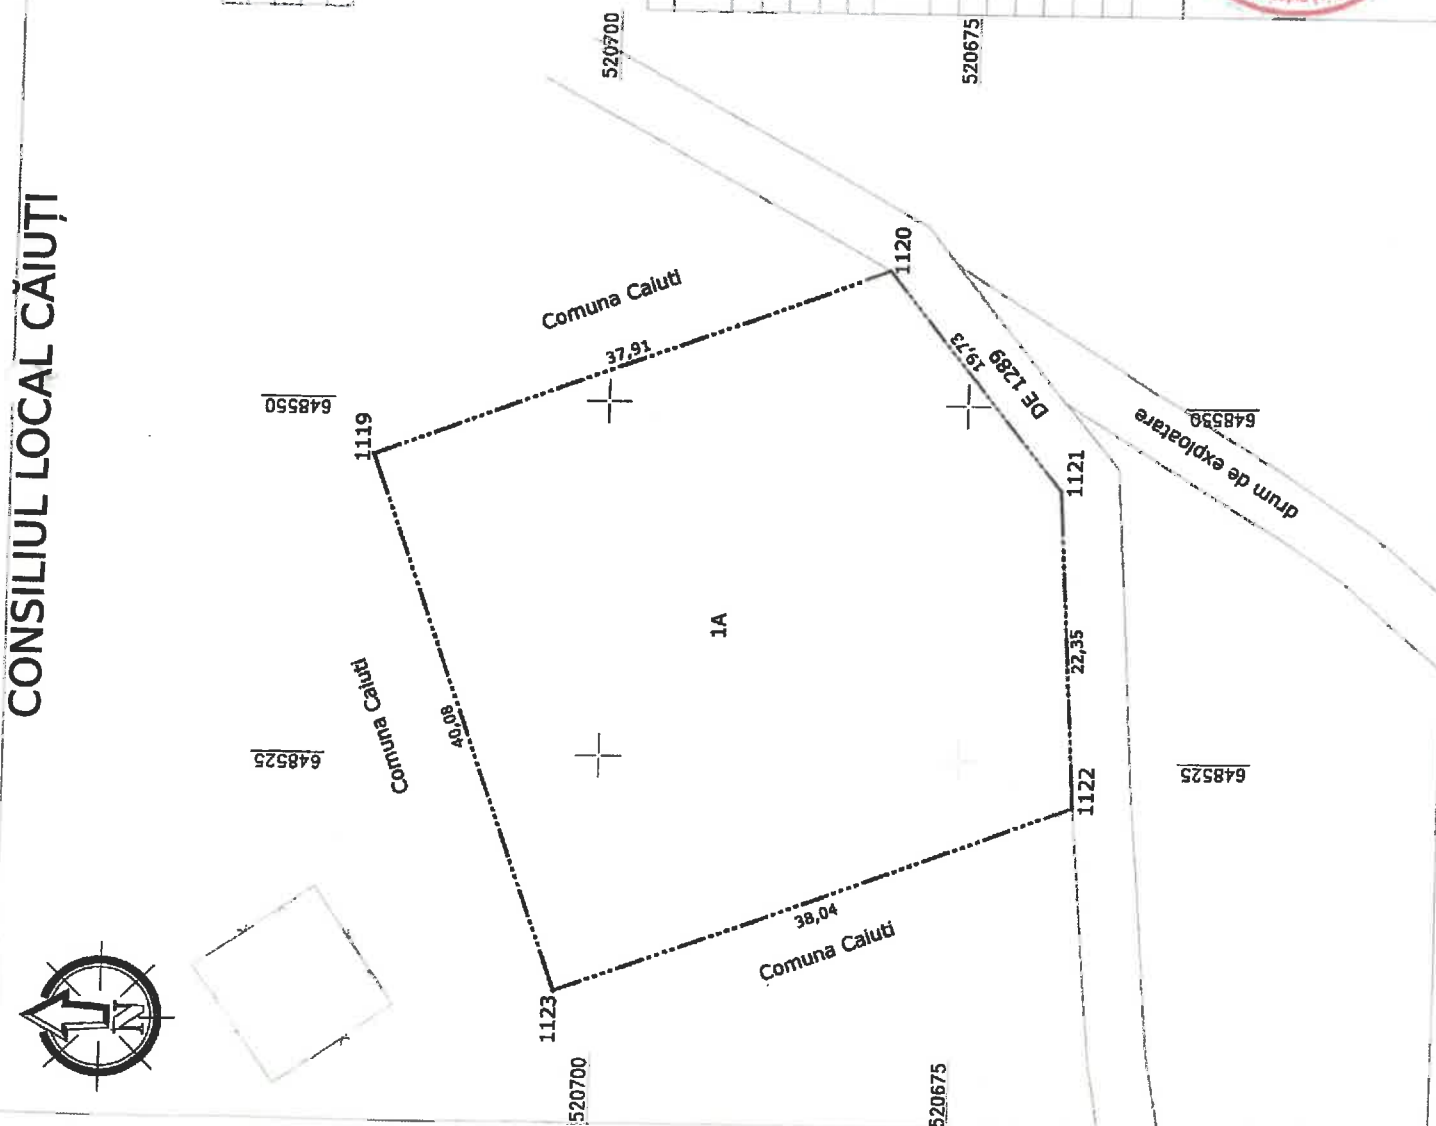


Plan de amplasament si delimitare a imobilului  
Scara 1:500

|                           |                                           |                                        |
|---------------------------|-------------------------------------------|----------------------------------------|
| Nr. cadastral             | Suprafata masurata                        | Adresa imobilului                      |
| 61036                     | 1650 mp                                   | Extravilan, com. Caluti, T82, A1510/25 |
| Nr. carte fundara         | Unitatea administrativ teritoriala (UAT): |                                        |
| Proprietar: Comuna Caluti | com. Caluti                               |                                        |

Președinte de ședință,  
Ioan MATEIContrasemnează,  
p/ Secretar general al comunei,

Liliana Mirela LUCHIAN

*Liliana*

| A. Date referitoare la teren |                        |                |                      |
|------------------------------|------------------------|----------------|----------------------|
| Numar parcela                | Categorie de folosinta | Suprafata (mp) | Mentiiuni            |
| 1                            | A                      | 1650           | Imobil neimprejmuit. |
| Total                        |                        | 1650           |                      |

| B. Date referitoare la constructii |            |                                  |           |
|------------------------------------|------------|----------------------------------|-----------|
| Cod                                | Destinatie | Suprafata construita la sol (mp) | Mentiiuni |
| Total                              |            |                                  |           |

Suprafata totala masurata a imobilului = 1650 mp  
Suprafata din act = 1225 mp

Total

Inspector  
Parafa, semnatura si data  
stampila BCPIConfirmarea introducerii în baza de date integrată și achiziția  
documentației cadastrale și consensului necesar al relației de terenConfirmarea introducerii în baza de date integrată și achiziția  
documentației cadastrale și consensului necesar al relației de teren