


Plan de amplasament si delimitare a imobilului

Scara 1:500

Nr. cadastral	Suprafata masurata	Adresa imobilului
5853 mp	5853 mp	Intravilan, Extravilan, sat Caluti, str. Caramidarii
Nr. carte fundara	Unitatea administrativ-teritoriala (UAT):	
Proprietar: Com. Caluti	com. Caluti	

10213 - Mife Raport
180m x 4m + 4200m²

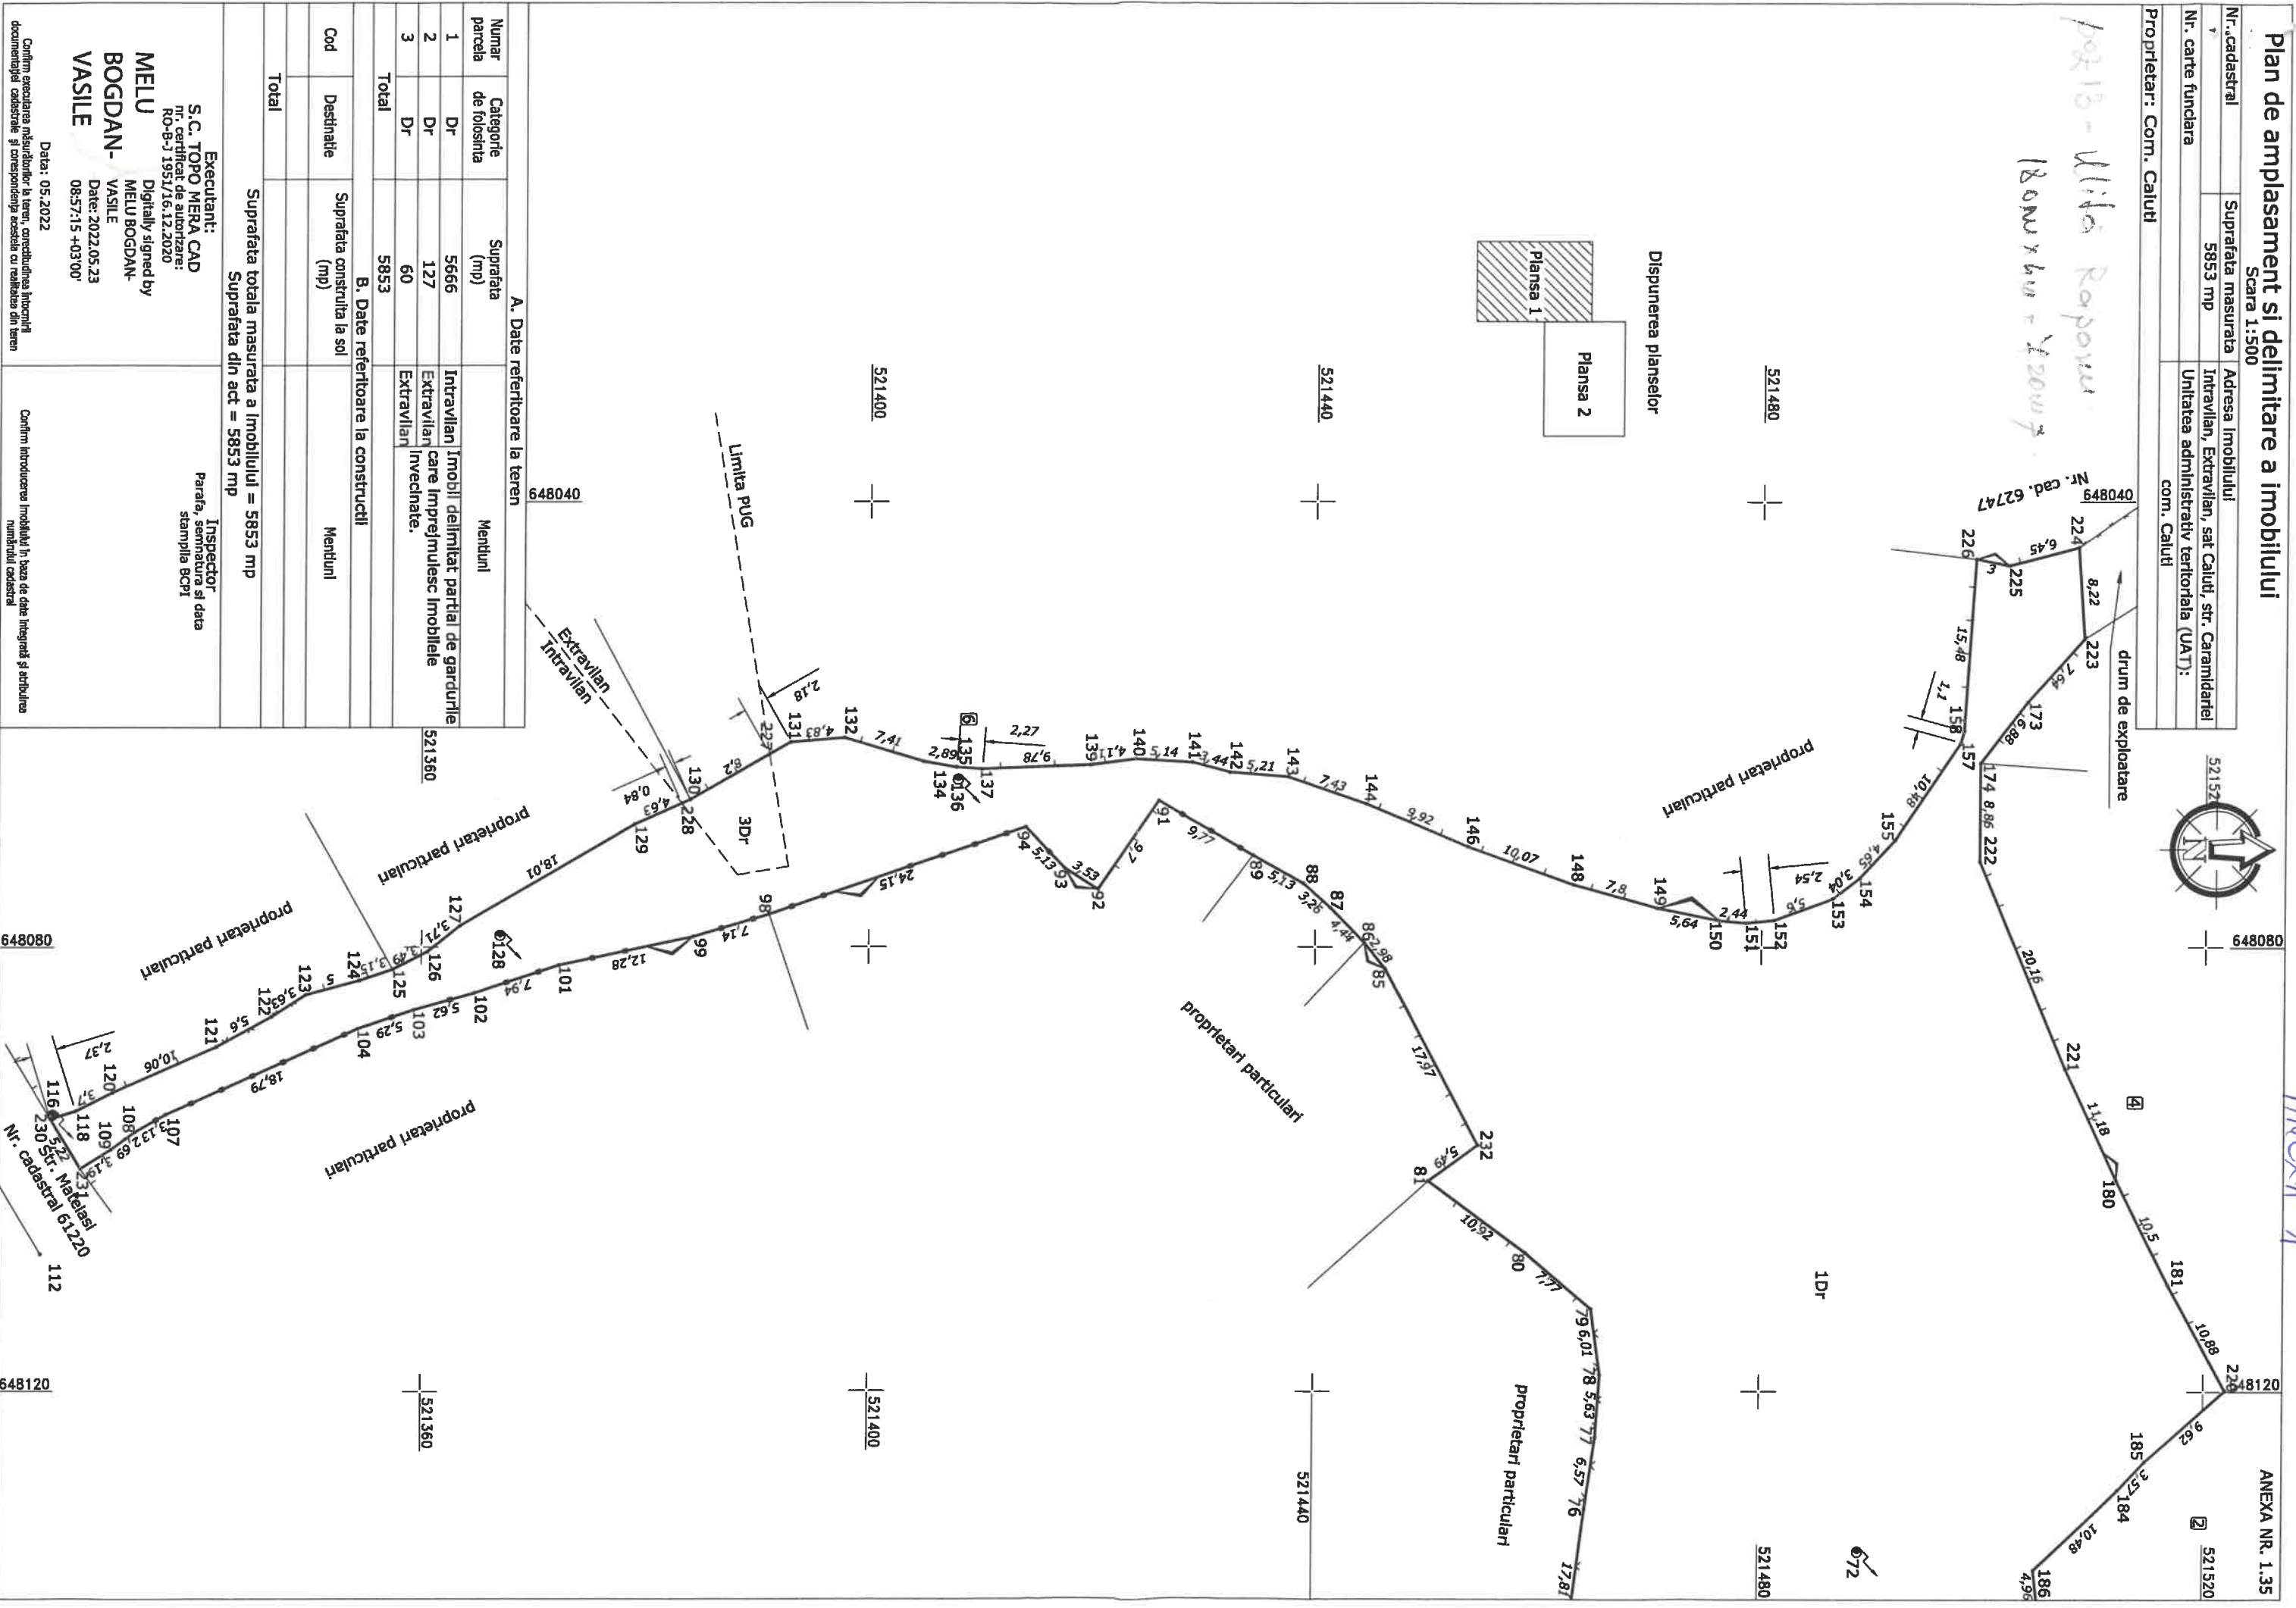

A. Date referitoare la teren

Numar parcela	Categorie de folosinta	Suprafata (mp)	Mentuni
1	Dr	5666	Intravilan, Imobil delimitat partial de gardurile
2	Dr	127	Extravilan care imprejmuiesc imobilele
3	Dr	60	Extravilan
Total		5853	
Cod		Destinatie	Suprafata construita la sol (mp)
Total		Suprafata totala masurata a imobilului = 5853 mp	Suprafata din act = 5853 mp

B. Date referitoare la constructii

Cod	Destinatie	Suprafata construita la sol (mp)	Mentuni
Total			

Executant:
S.C. TOPO MERA CAD
nr. certificat de autorizare:
RO-B-1 1951/16.12.2020

MELU
Digitally signed by
MELU BOGDAN-
VASILE
Date: 2022.05.23
08:57:15 +0300'

Inspector
Parafa, semnatura si data
stampila BCP

Confirmarea executarii masurilor la teren, concordanta hoteiului documentelor cadastrale si corespondenta acestora cu realitatea din teren

Confirmarea introducerii imobilului in baza de date integrata si atribuirea numarului cadastral

ANEXA 1

ANEXA NR. 1.35

672




ANEXA NR. 1.35

Plan de amplasament si delimitare a imobilului

Scara 1:500

Nr. cadastral	Suprafata masurata	Adresa imobilului
Nr. carte fundara	5853 mp	Intravilan, Extravilan, sat Calui, str. Carantanta
Proprietari: Com. Calui		Unitatea administrativ teritoriala (UAT): com. Calui

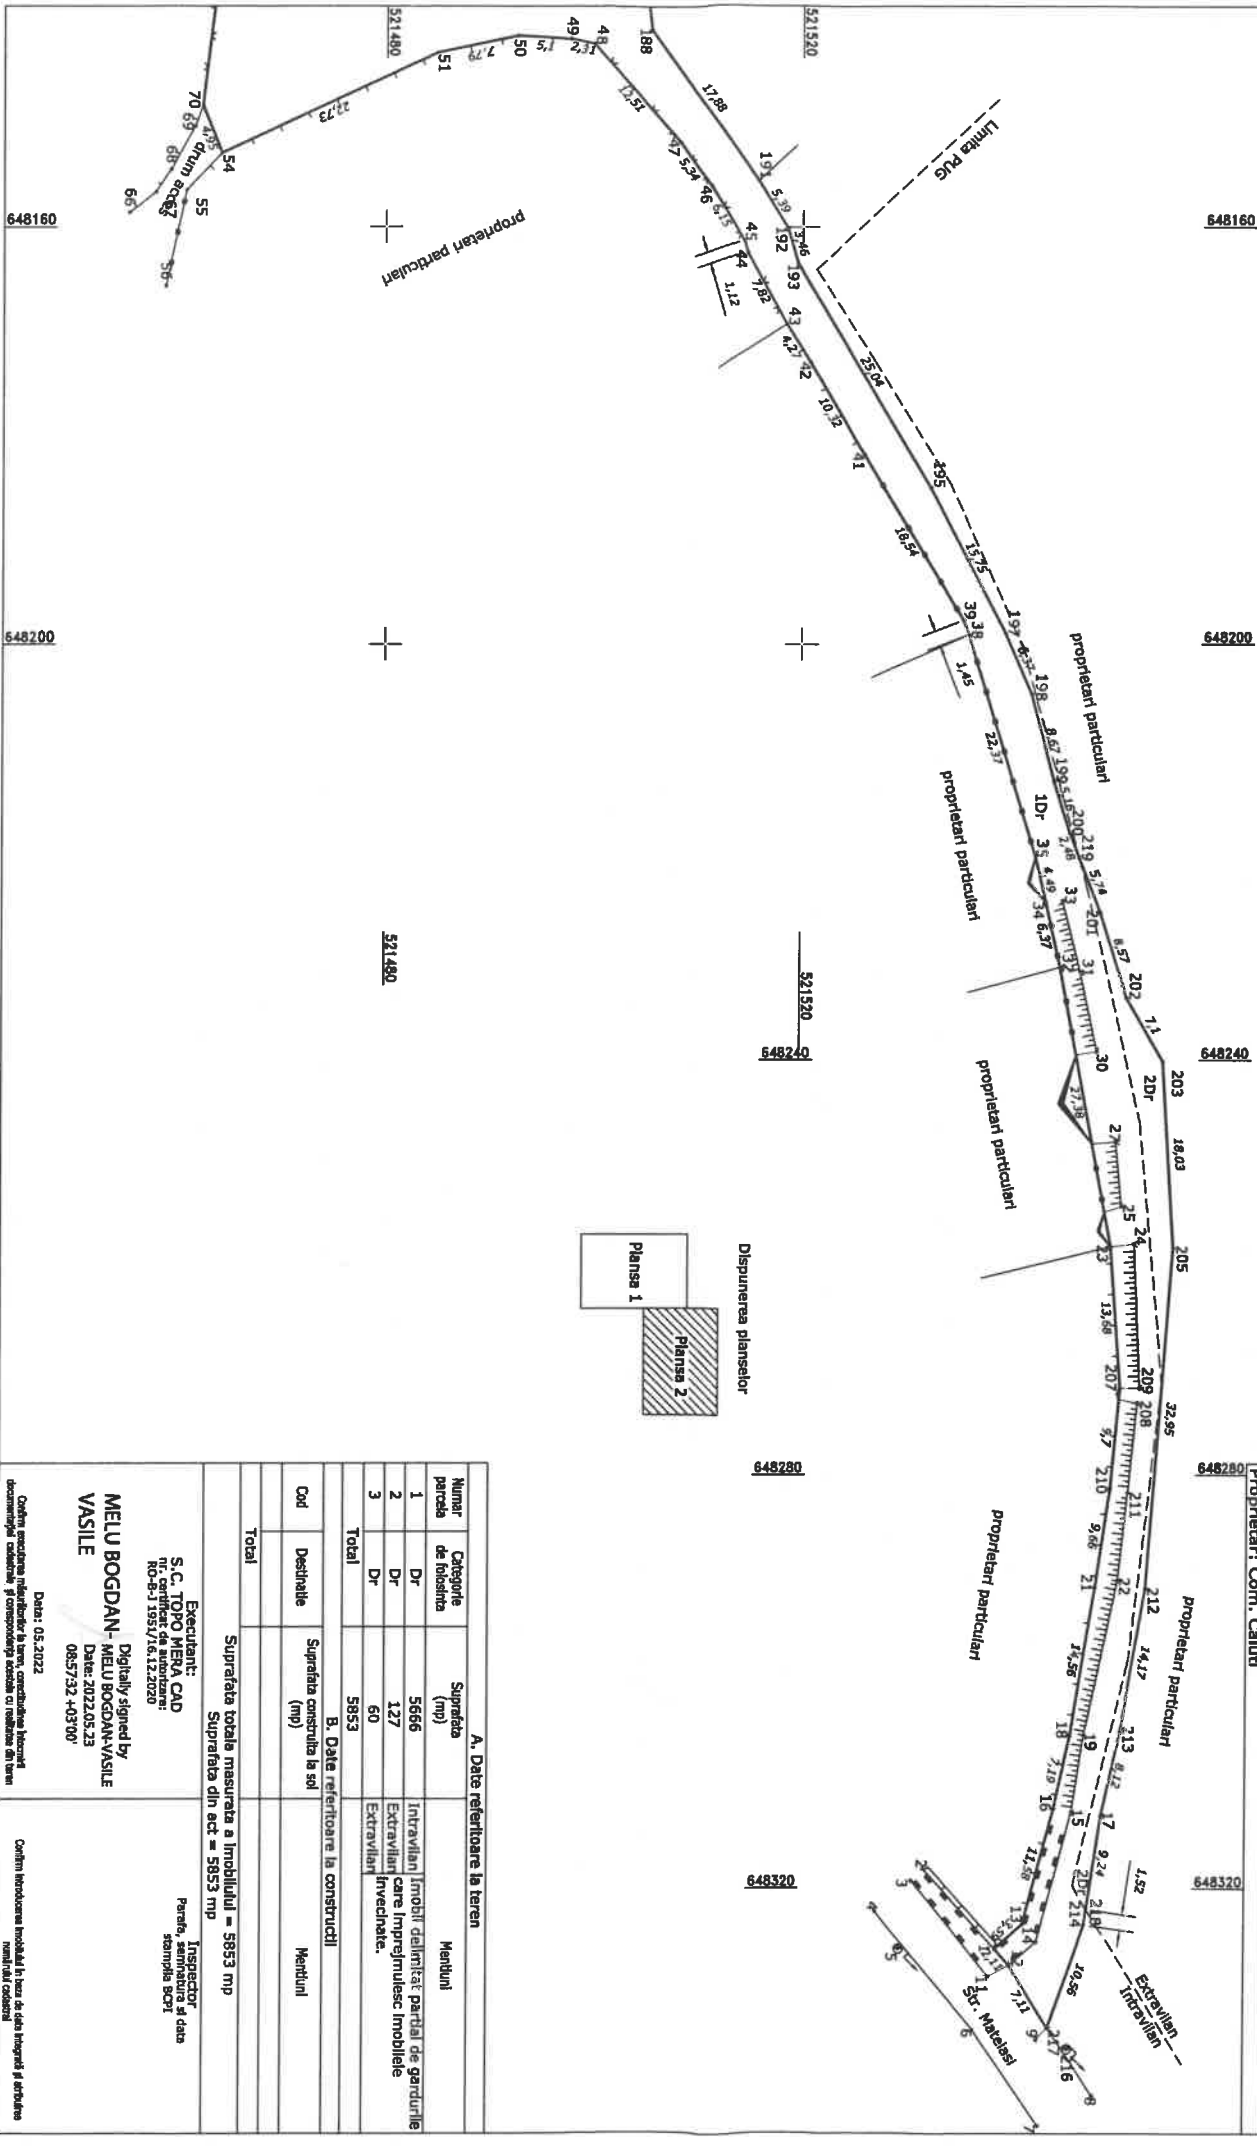

A. Date referitoare la teren		Metri
Numer parcea	Suprafata (mp)	
1	5666	Intravilan (imobil delimitat partial de gardurile
2	127	Extravilan) care imprejmuiesc imobilele
3	60	invecinate.
Total	5853	

B. Date referitoare la constructii		Metri
Cod	Suprafata construita la sol (mp)	
Destinatie		
Total		

Suprafata totala masurata a imobilului = 5853 mp
 Suprafata din act = 5853 mp

Executant:
 S.C. TOPO MERA CAD
 nr. certificate de autorizare:
 RO-83 1591/16.12.2020

Digitally signed by
MELU BOGDAN-VASILE
 Date: 2022.05.23
 085732+0300'


Inspector
 Perete, semnatura si data
 stampila SOCP

Data: 05.2022

Carthra secundeza inregistrat la birou, conechiata la birou
 documentul cadastrela si conechiata la birou cu inaltarea din teren

Carthra inregistrata in baza de date integrat si adretera
 normala cadastrela

ANEXA 2

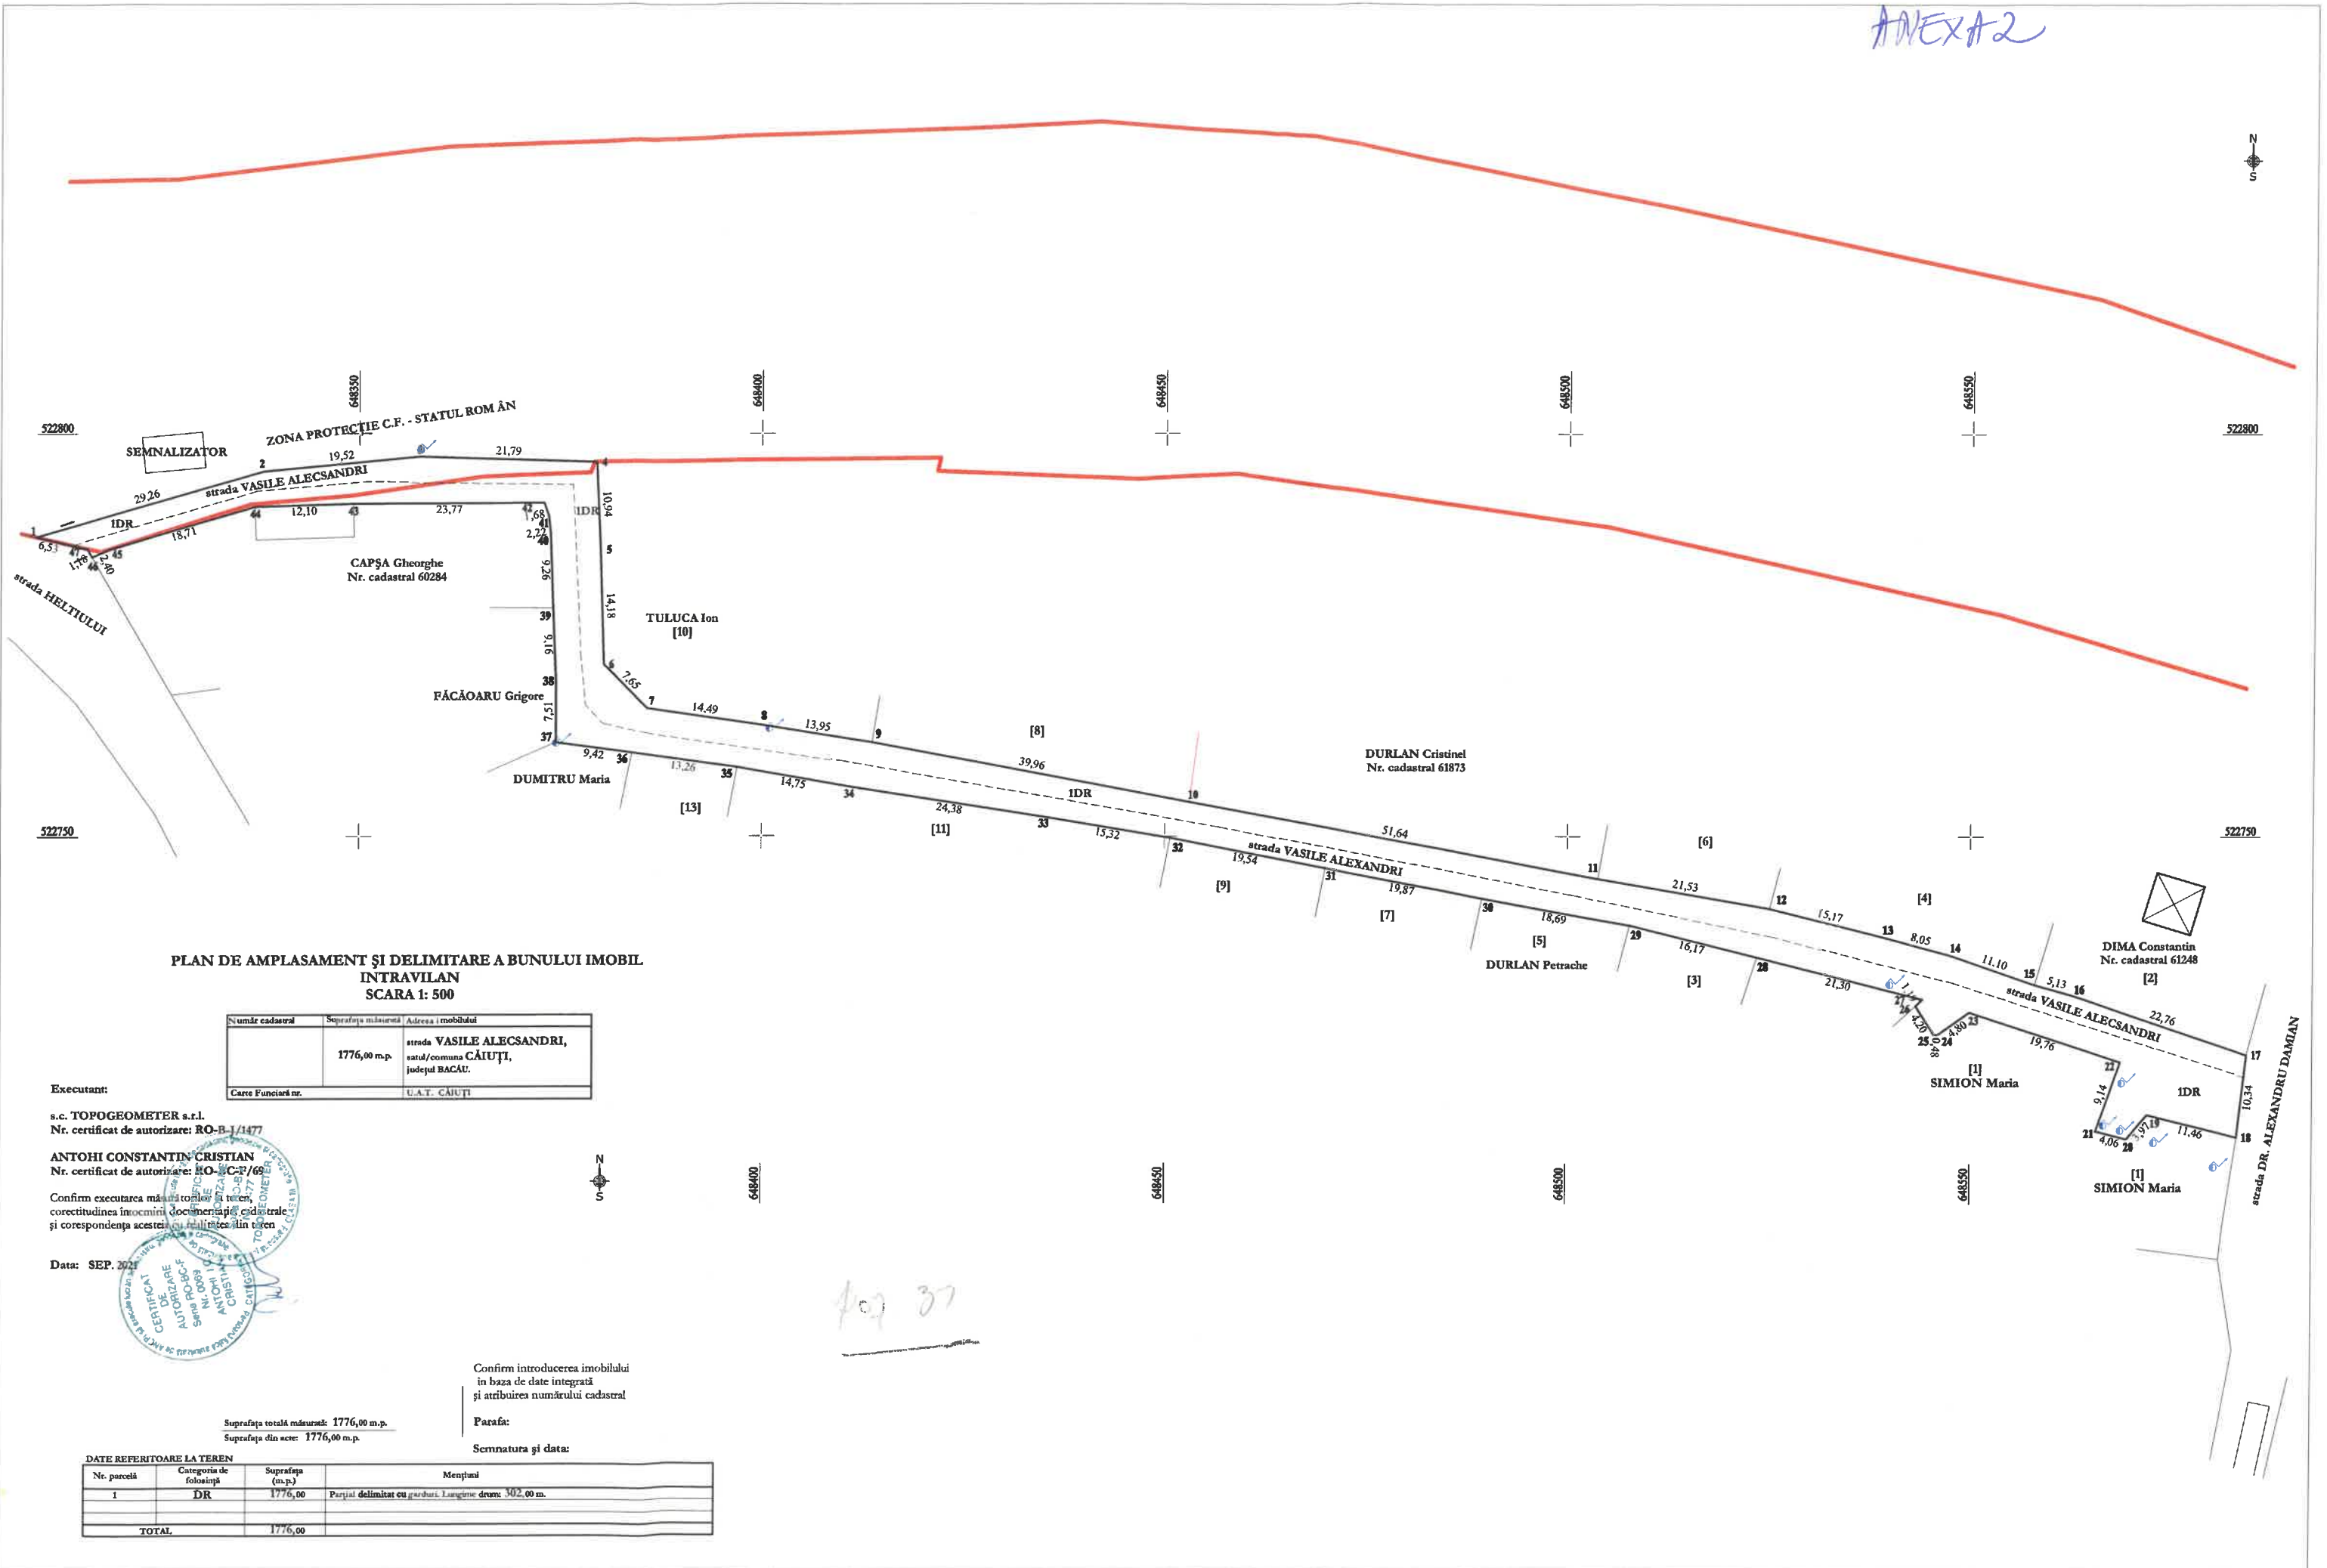

PLAN DE AMPLASAMENT ȘI DELIMITARE A BUNULUI IMOBIL INTRAVILAN
SCARA 1: 500

Număr cadastral	Suprafața măsurată	Adresa imobilului
	1776,00 m.p.	strada VASILE ALECSANDRI, satul/comuna CĂIUȚI, județul BACĂU.
Carte Funciară nr.		U.A.T. CĂIUȚI

Executant:
s.c. TOPOGEOMETER s.r.l.
Nr. certificat de autorizare: RO-B-1/1477

ANTOHI CONSTANTIN CRISTIAN
Nr. certificat de autorizare: RO-C-F/69

Confirm executarea măsurătorilor în teren, corectitudinea înocinții documentației cadastrale și corespondența acesteia cu realitatea în teren.

Data: SEP. 2021



Confirm introducerea imobilului în baza de date integrată și atribuirea numărului cadastral

Parafa:
Semnatura și data:

Suprafața totală măsurată: 1776,00 m.p.
Suprafața din scara: 1776,00 m.p.

DATE REFERITOARE LA TEREN			
Nr. parcelă	Categoria de folosință	Suprafața (m.p.)	Mențiuni
1	DR	1776,00	Parcelă delimitată cu garduri. Lungime drum: 302,00 m.
TOTAL		1776,00	

402 37

102.98 -


ANEXA 3

Plan de amplasament si delimitare a imobilului

Scara 1:500

519435 ANEXA NR. 1.35

Nr. cadastral	Suprafata masurata	Adresa imobilului
	1135 mp	Intravilan, sat Blidari, str. Macesului
Nr. carte funciara	Unitatea administrativ teritoriala (UAT):	
	com. Caluti	
Proprietar: Com. Caluti		

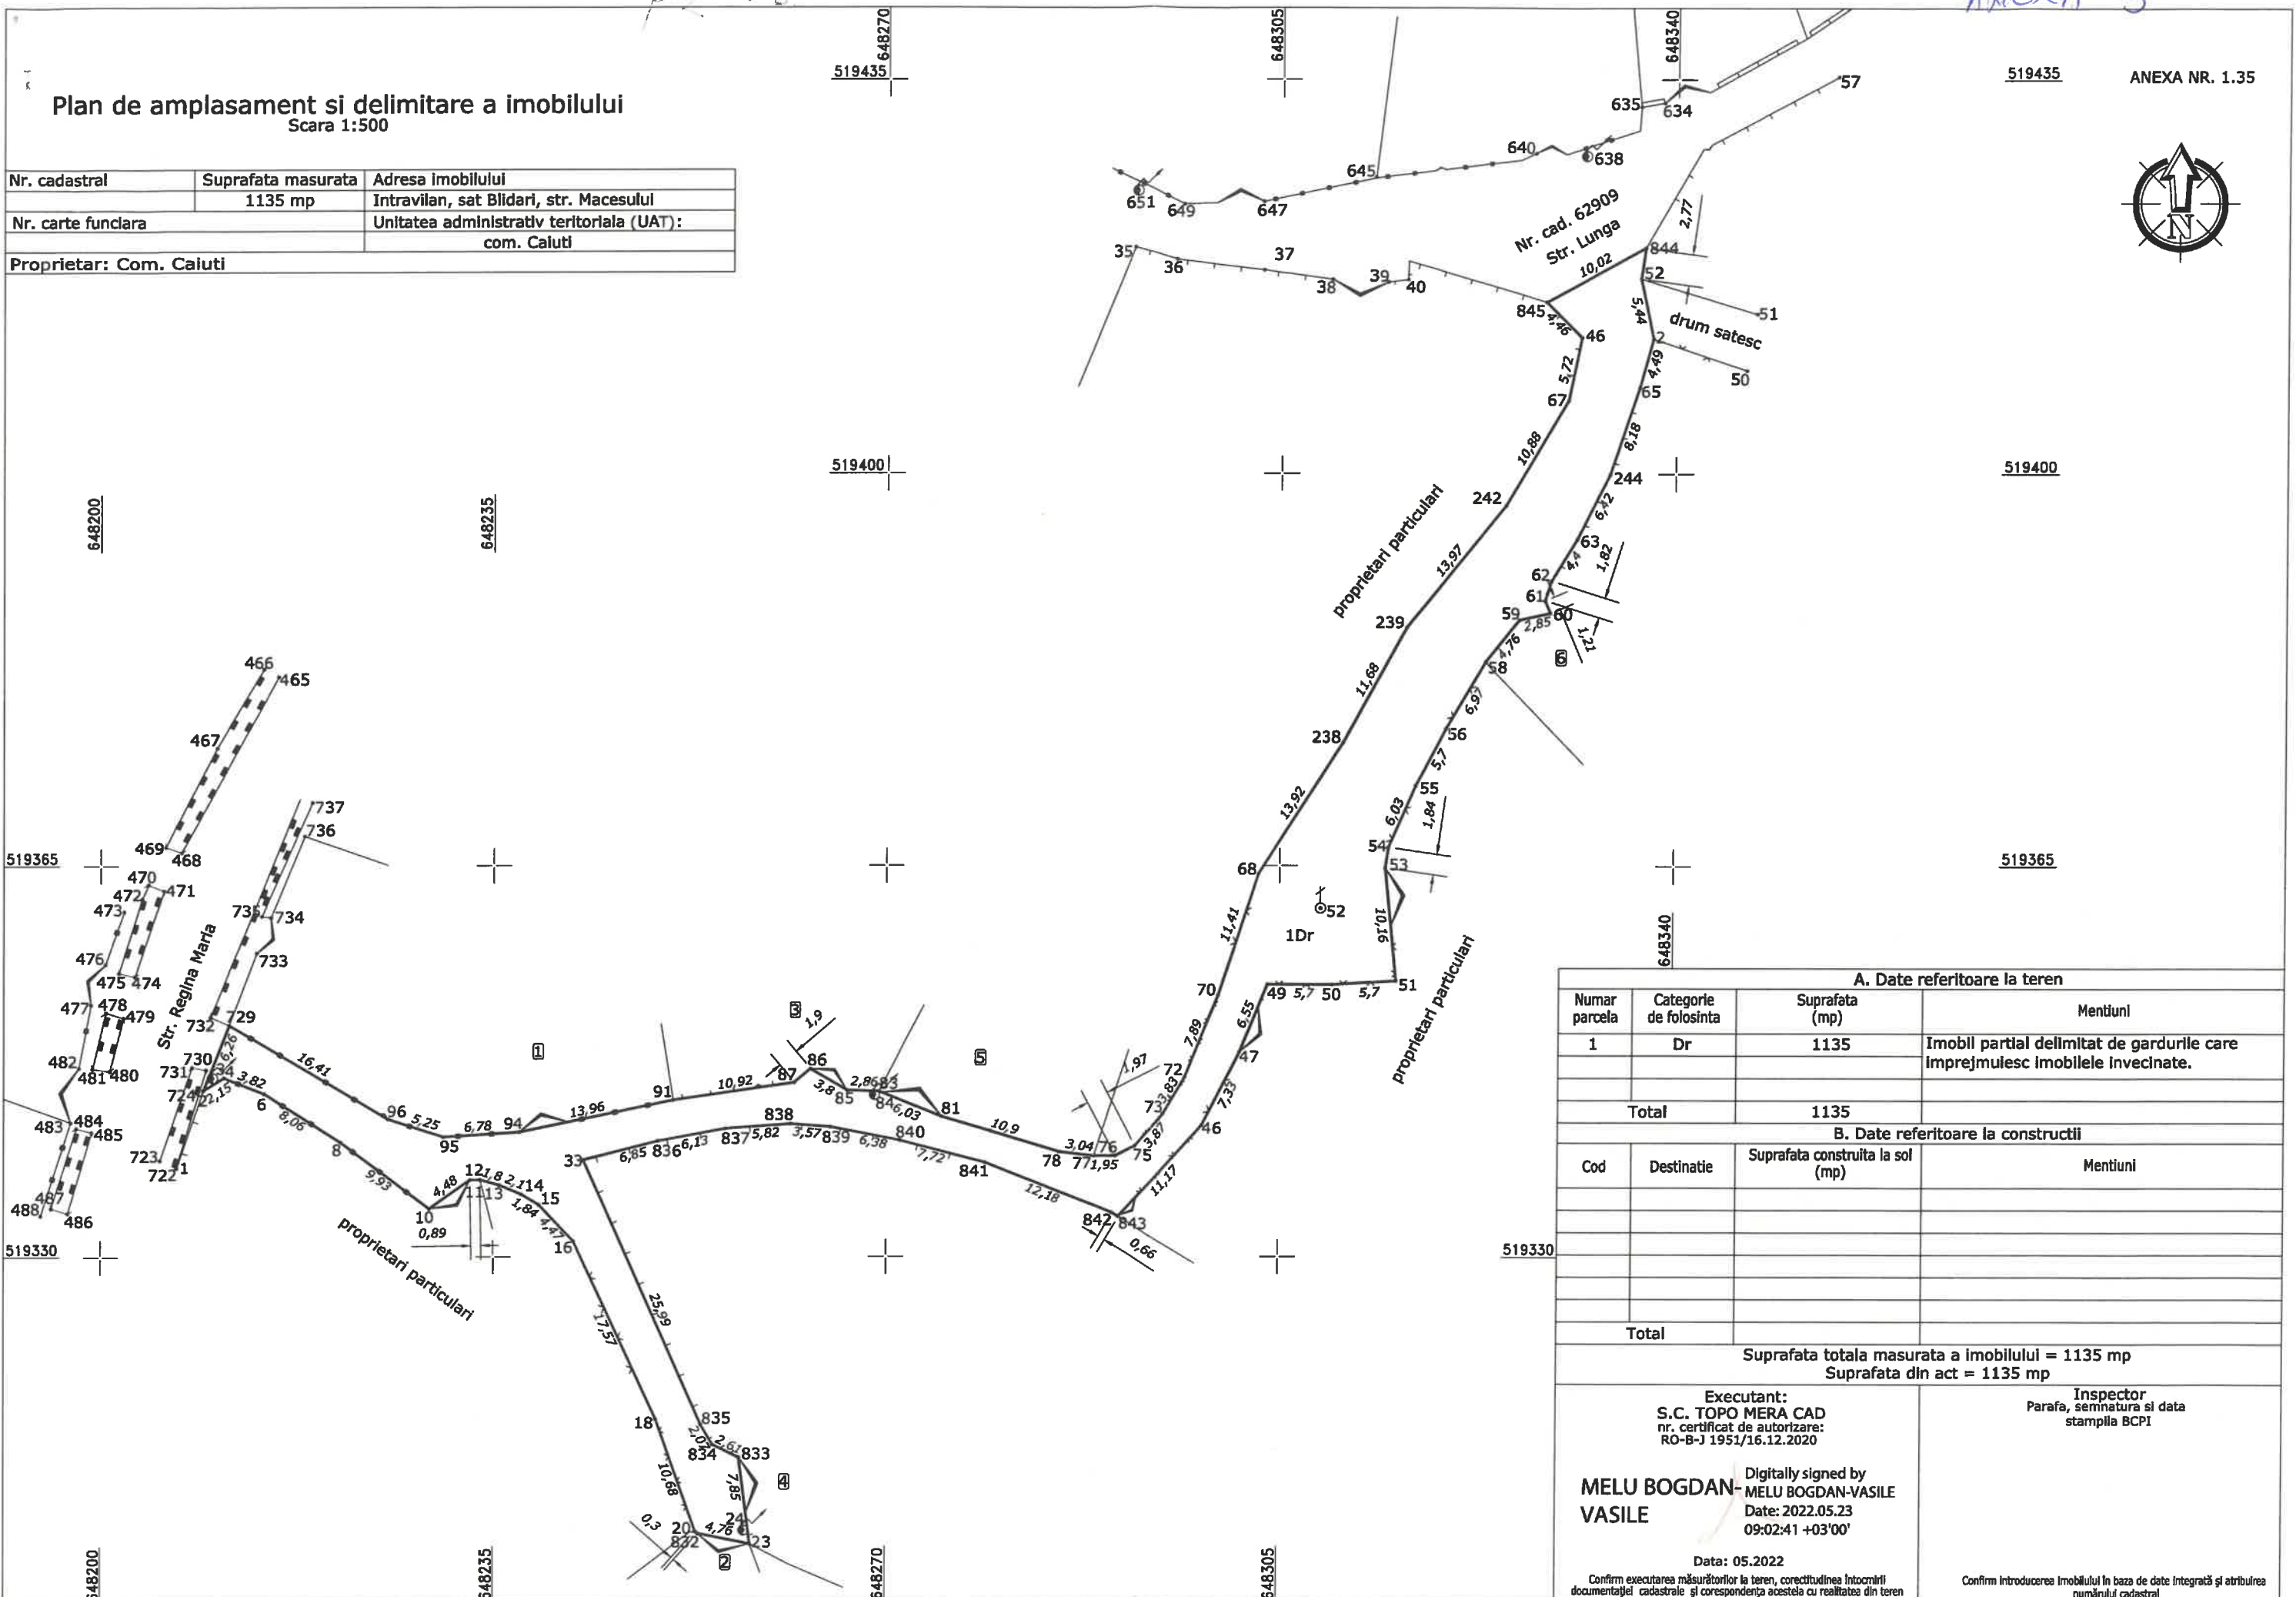

A. Date referitoare la teren			
Numar parcela	Categorie de folosinta	Suprafata (mp)	Mentii
1	Dr	1135	Imobil partial delimitat de gardurile care imprejmulesc imobilele invecinate.
Total		1135	

B. Date referitoare la constructii			
Cod	Destinatie	Suprafata construita la sol (mp)	Mentii
Total			

Suprafata totala masurata a imobilului = 1135 mp
Suprafata din act = 1135 mp

<p>Executant: S.C. TOPO MERA CAD nr. certificat de autorizare: RO-B-J 1951/16.12.2020</p> <p>MELU BOGDAN-VASILE</p> <p>Date: 05.2022</p> <p>Confirm executarea măsurătorilor la teren, corectitudinea întocmirii documentației cadastrale și corespondența acesteia cu realitatea din teren</p>	<p>Inspector Parafa, semnatura și data stampila BCPI</p> <p>Digitally signed by MELU BOGDAN-VASILE Date: 2022.05.23 09:02:41 +03'00'</p> <p>Confirm introducerea imobilului în baza de date integrată și atribuirea numărului cadastral</p>
--	---


12465

ANEXA 4

ANEXA NR. 1.35

Plan de amplasament si delimitare a imobilului
Scara 1:500

Nr. cadastral	Suprafata masurata	Adresa imobilului
	1172 mp	Intravilan, Extravilan, sat Popeni, str. Stadionului
Nr. carte funciara	Unitatea administrativ teritoriala (UAT):	
	com. Caluti	
Proprietar: Com. Caluti		

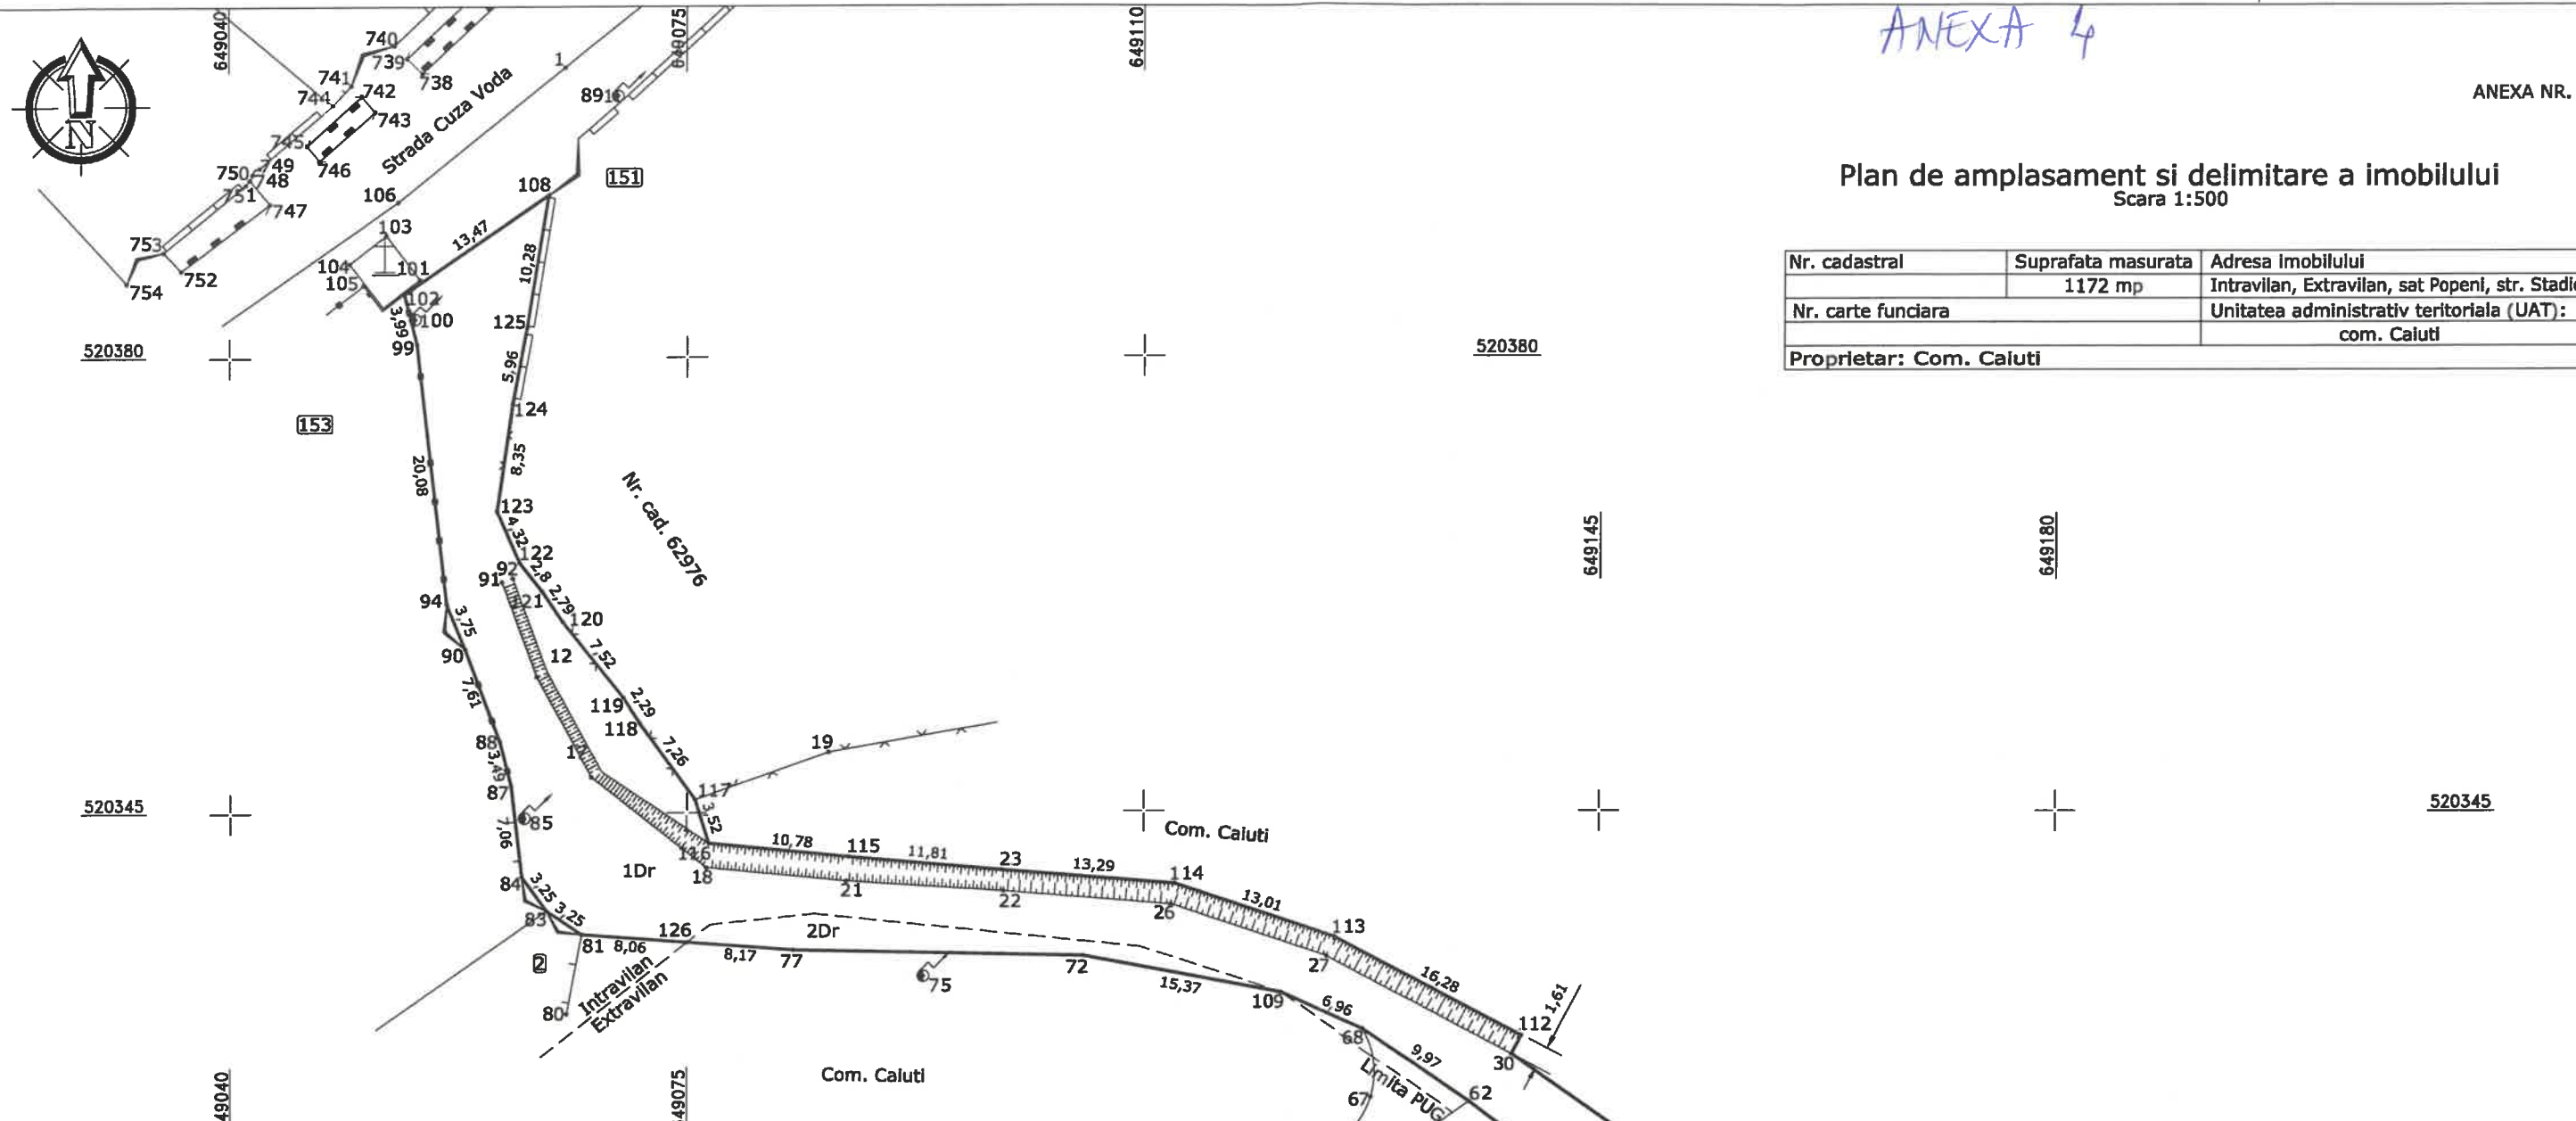

A. Date referitoare la teren

Numar parcela	Categorie de folosinta	Suprafata (mp)	Mentiuni
1	Dr	1100	Intravilan Imobil partial delimitat de gardurile care imprejmulesc imobilele invecinate.
2	Dr	72	Extravilan
Total		1172	

B. Date referitoare la constructii

Cod	Destinatie	Suprafata construita la sol (mp)	Mentiuni
Total			

Suprafata totala masurata a imobilului = 1172 mp
Suprafata din act = 1172 mp

Executant:
S.C. TOPO MERA CAD
nr. certificat de autorizare:
RO-B-J 1951/16.12.2020

Inspector
Parafa, semnatura si data
stampila BCPI

MELU
BOGDAN-
VASILE

Digitally signed by
MELU BOGDAN-VASILE
Date: 2022.05.23
10:14:09 +03'00'

Data: 05.2022

Confirm executarea masuratorilor la teren, corectitudinea Intocmirii documentatiei cadastrale si corespondenta acestora cu realitatea din teren


Confirm introducerea Imobilului in baza de date Integrata si atribuirea numarului cadastral

102-84 ANEXA 5

ANEXA NR. 1.35

Plan de amplasament si delimitare a imobilului
Scara 1:500

Nr. cadastral	Suprafata masurata	Adresa imobilului
	708 mp	Intravilan, sat Heltiu, str. Comorii
Nr. carte funciara	Unitatea administrativ teritoriala (UAT):	
	com. Caiuti	
Proprietar: Com. Caiuti		

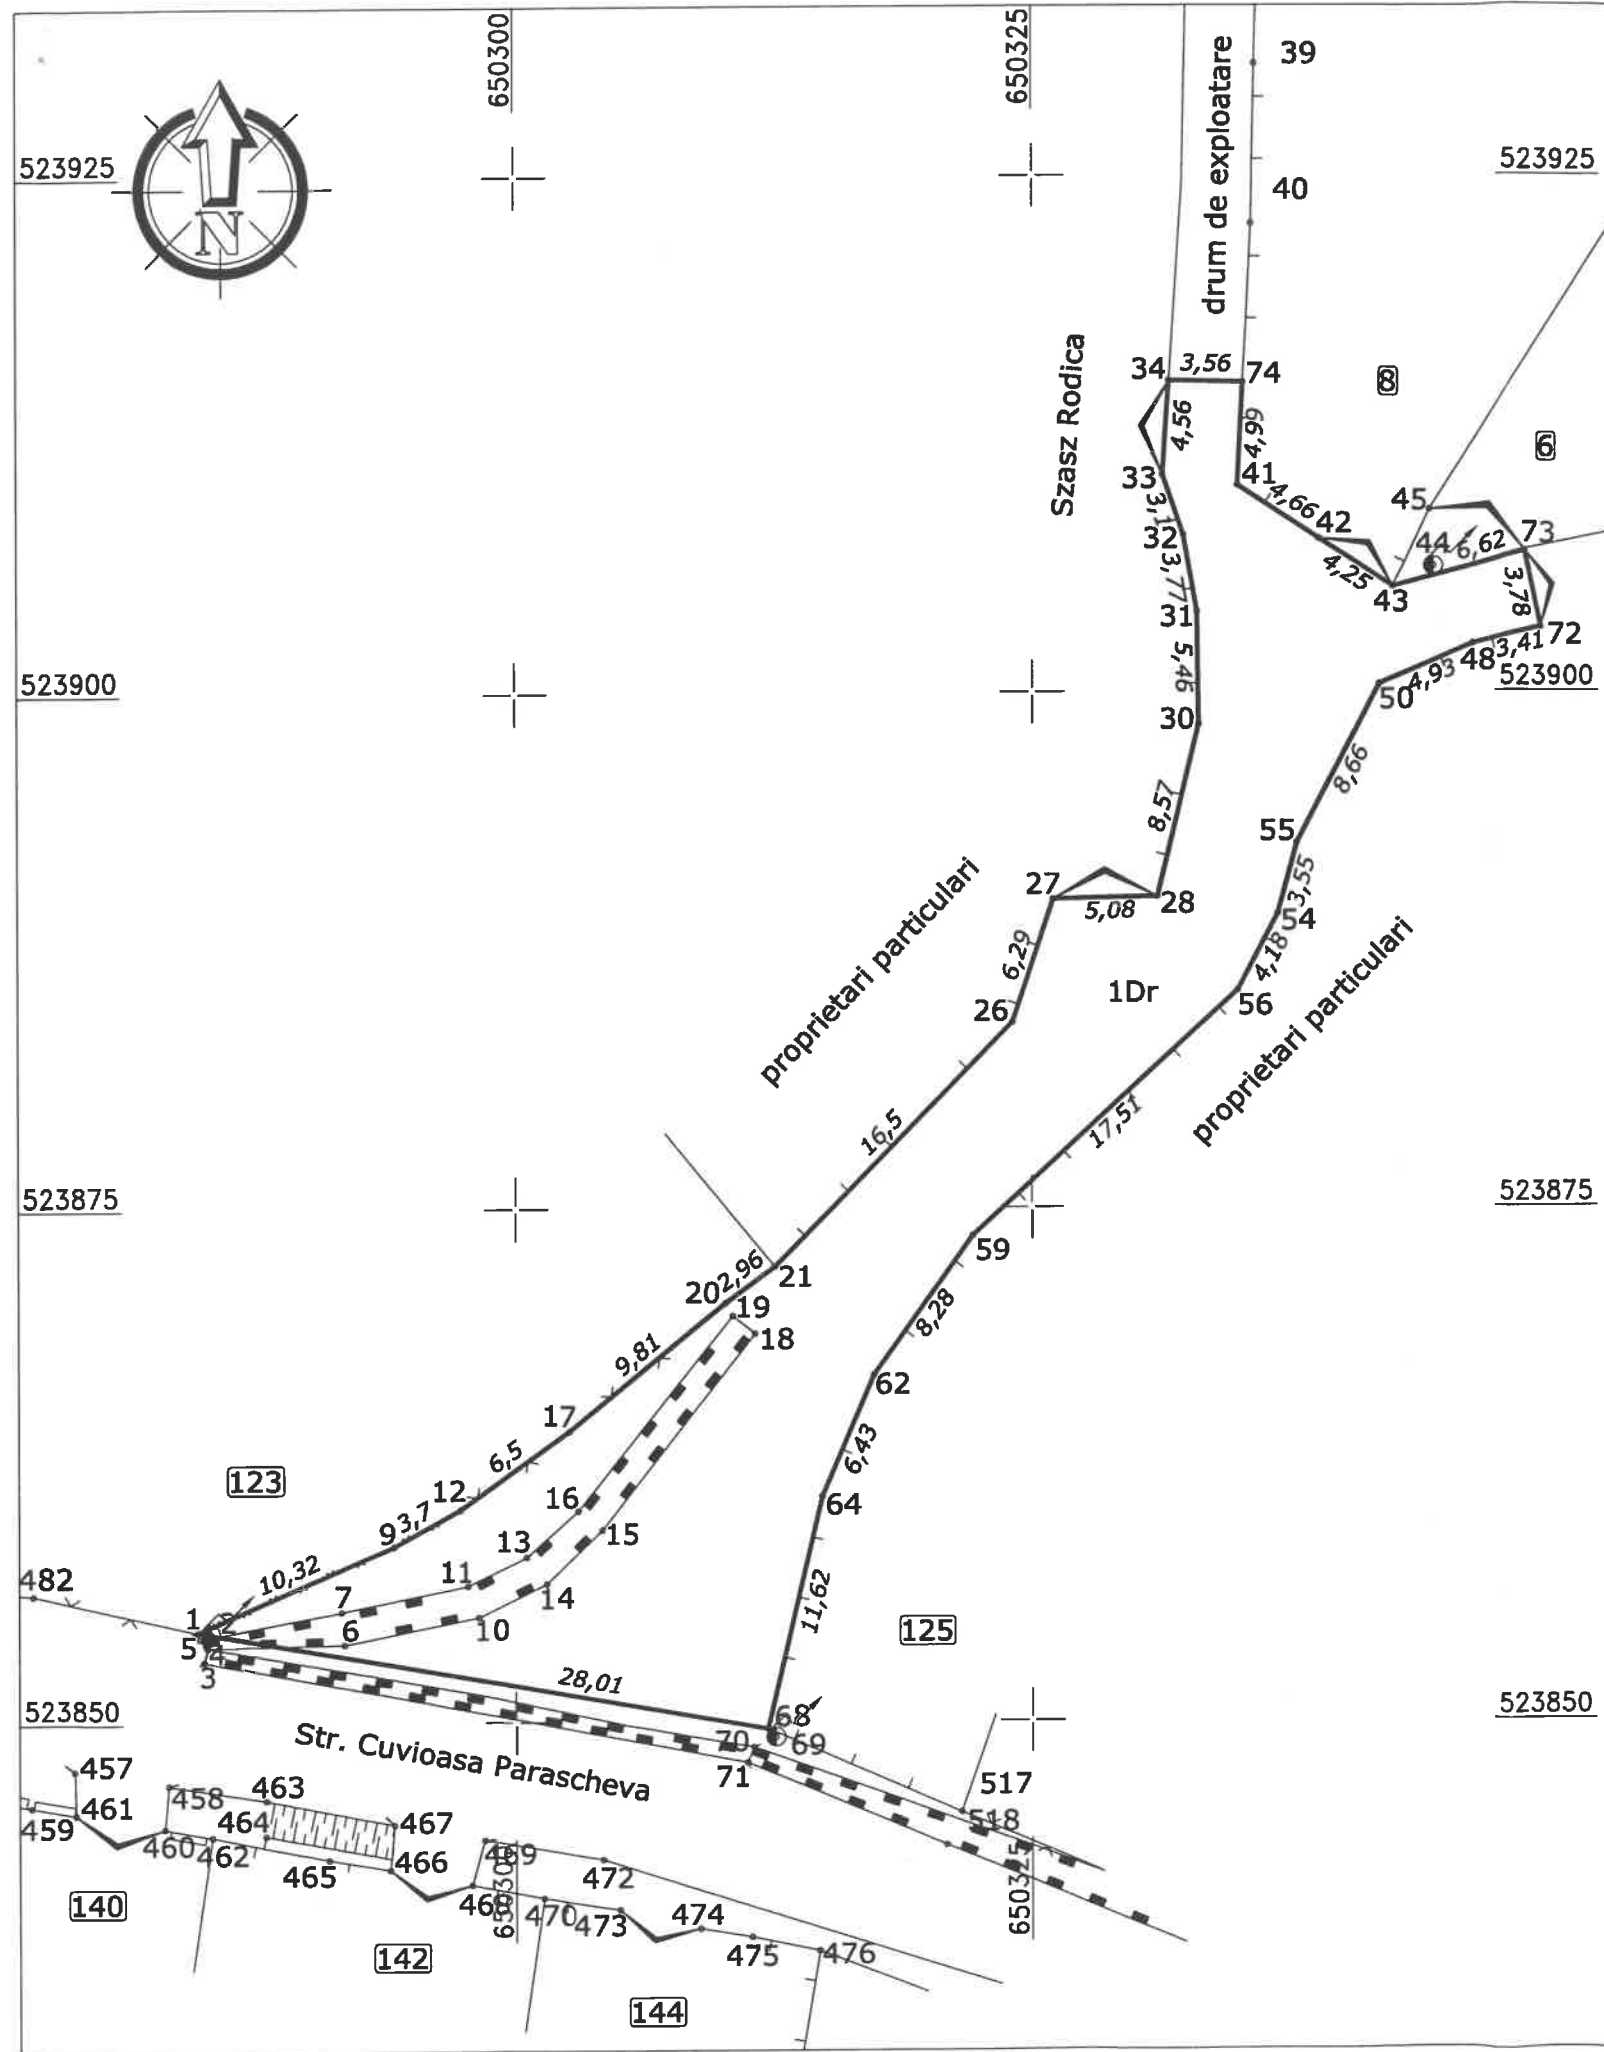

A. Date referitoare la teren			
Numar parcela	Categorie de folosinta	Suprafata (mp)	Mentiuni
1	Dr	708	Imobil delimitat partial de gardurile care imprejmuiesc imobilele invecinate.
Total		708	

B. Date referitoare la constructii			
Cod	Destinatie	Suprafata construita la sol (mp)	Mentiuni
Total			

Suprafata totala masurata a imobilului = 708 mp
Suprafata din act = 708 mp

<p>Executant: S.C. TOPO MERA CAD nr. certificat de autorizare: RO-B-J 1951/16.12.2020</p> <p>MELU BOGDAN-VASILE</p> <p>Digitally signed by MELU BOGDAN-VASILE Date: 2022.05.23 10:05:45 +03'00'</p> <p>Data: 05.2022</p> <p>Confirm executarea măsurătorilor la teren, corectitudinea întocmirii documentației cadastrale și corespondența acestora cu realitatea din teren</p>	<p>Inspector Parafa, semnatura si data stampila BCPI</p> <p>Confirm introducerea imobilului în baza de date integrată și atribuirea numărului cadastral</p>
---	---