


ANEXA LA HCL NR. 30 DIN DATA 31 05 2021
NR 8

Scara 1:500

Nr. cadastral	Suprafata masurata a imobilului (mp)	Adresa imobilului
	581	Intravilan, sat Blidari, com. Caiuti, jud. Bacau
		str. Unirii
Nr. Carte Funciara	Unitate Administrativ Teritoriala (UAT)	
	Caiuti	

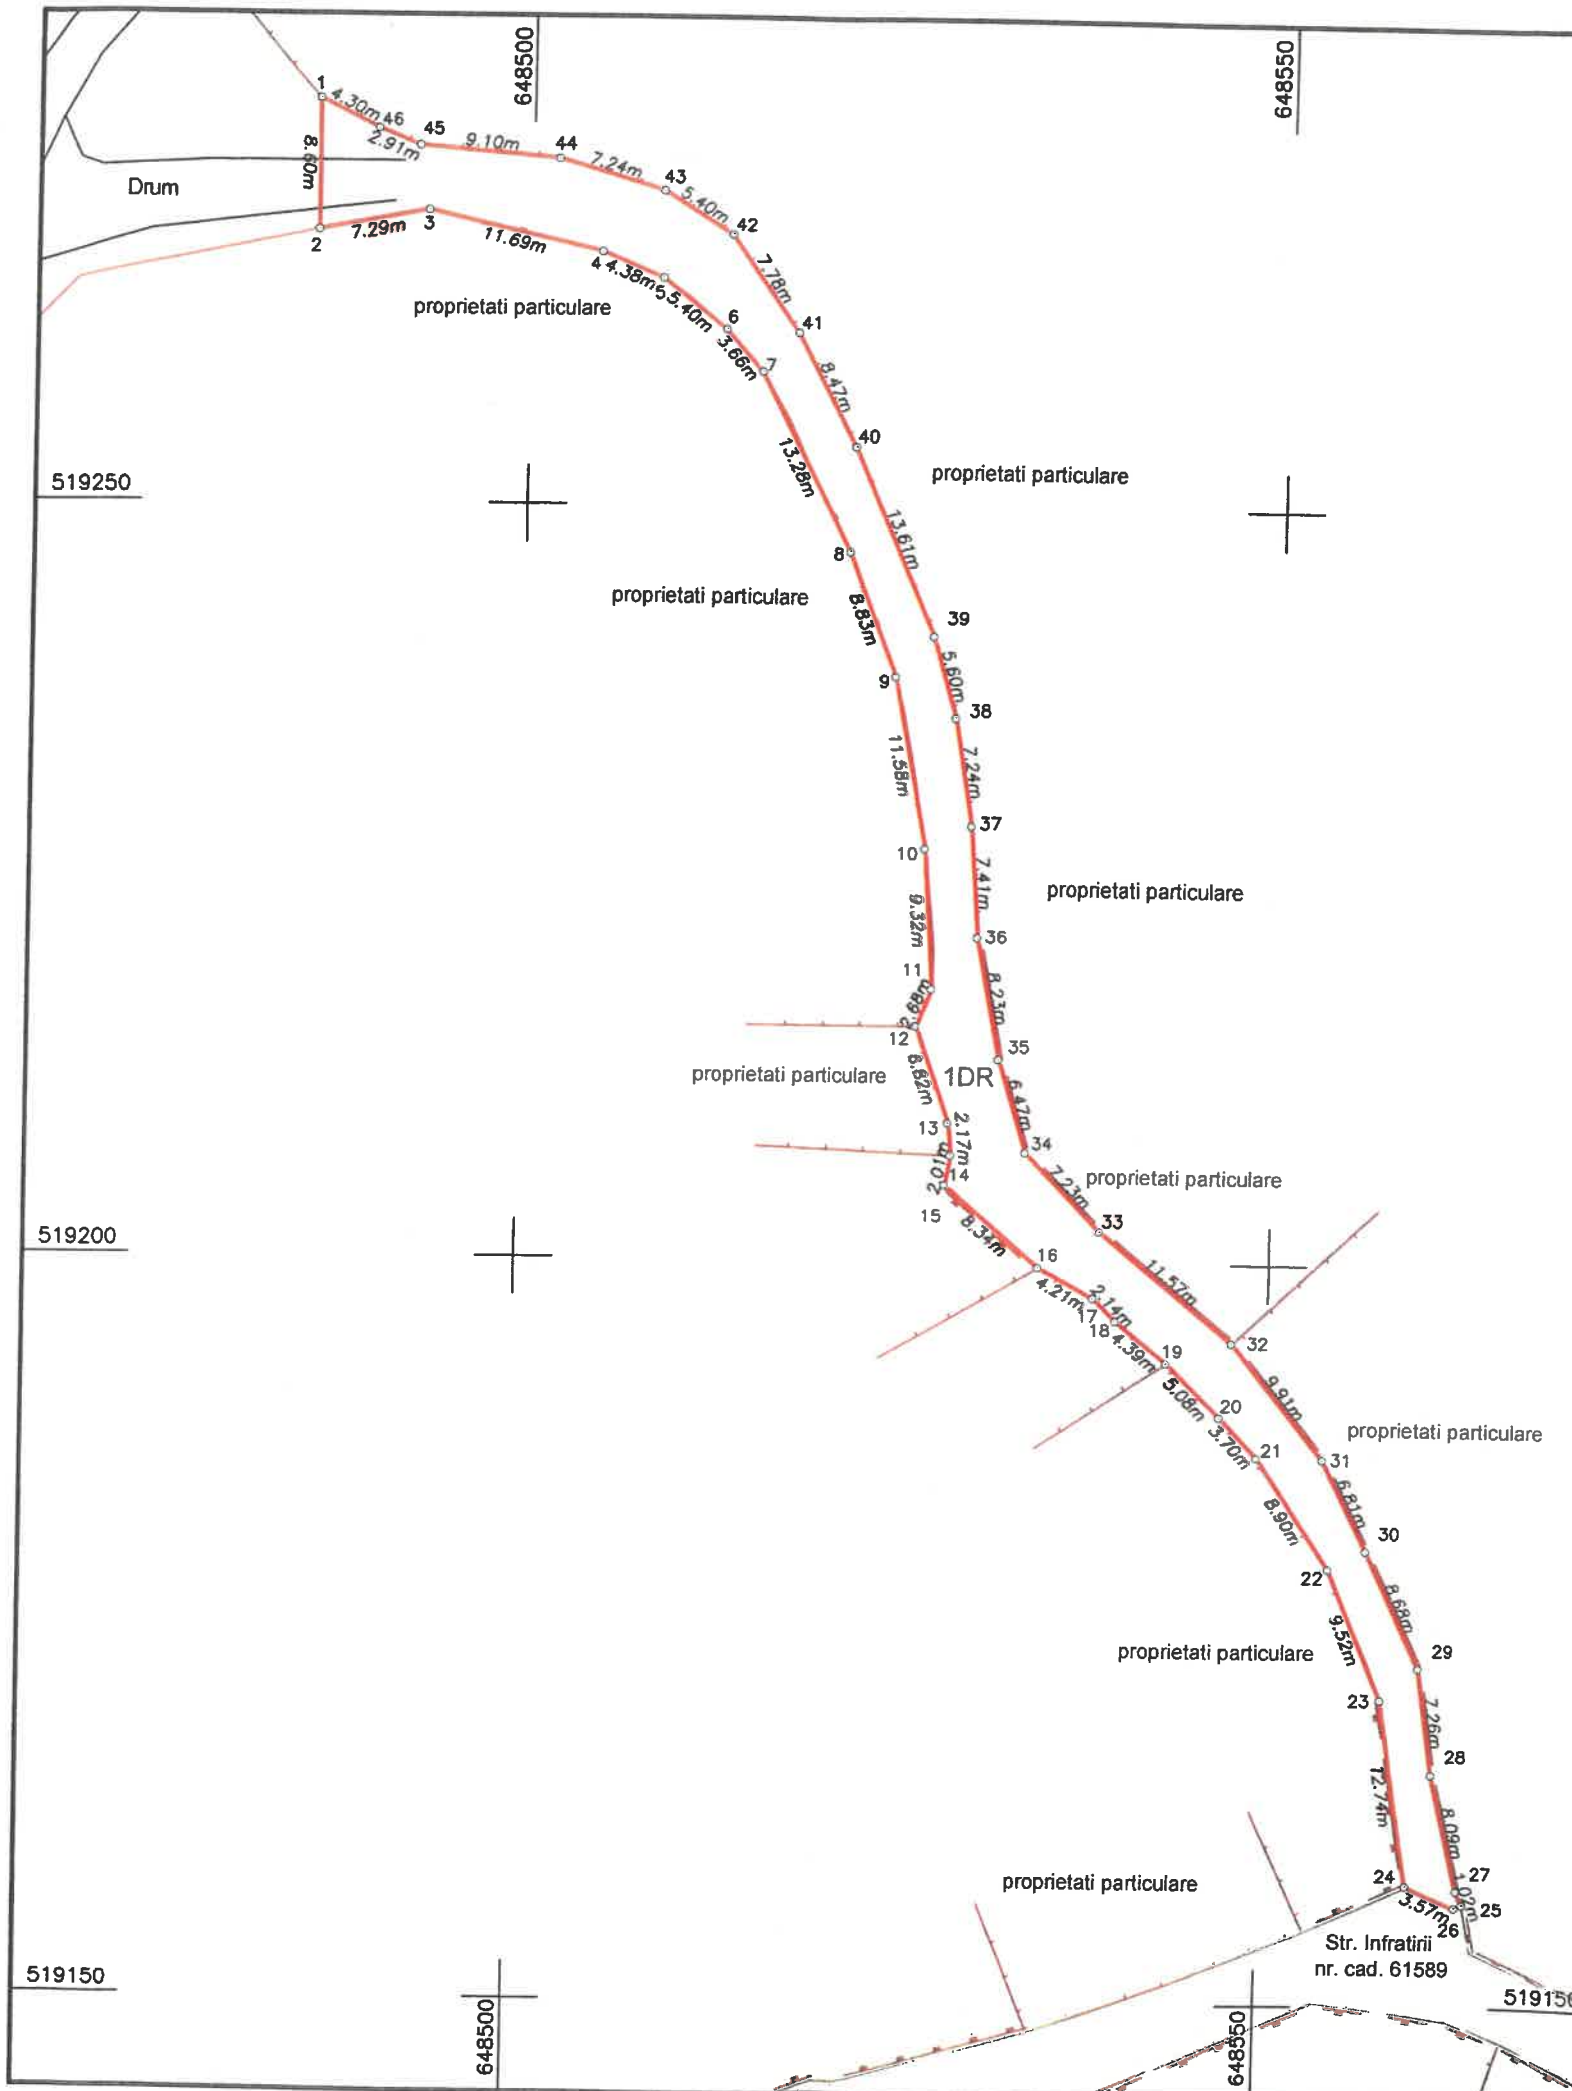

A. Date referitoare la teren			
Nr. parcela	Categorie de folosinta	Suprafata (mp)	Mentiuni
1	DR	581	IMOBIL DELIMITAT DE GARDURI DIN DIFERITE MATERIALE
Total		581	Lungime : 154 m, Latime medie: 3.77 m

Suprafata totala masurata a imobilului = 581 mp

Executant: S.C. HELMERT S.R.L.

CERTIFICAT DE AUTORIZARE
Seria RO-B-J
Nr 1819-03 06 2020
S.C. HELMERT S.R.L.
CLASA I

CERTIFICAT DE AUTORIZARE
Seria RO-BC-F
Nr. 9176
Caiuta Razvan-Marian

CONTRA SEMNEAZA,
SECRETAR GENERAL
CAPITANA RAMONA
PRESEDINTE DE SEDINTA
ROSEAN ION
PRIMAR

ROMANIA
CONSILIUL LOCAL
JUD. EACAJI