

ROMANIA

JUDEȚUL TELEORMAN		
PRIMĂRIA COMUNEI SĂCENI		
Nr.	18	
din 2023	luna	03 ziua 17
Anexe		

JUDEȚUL TELEORMAN PRIMARUL COMUNEI SĂCENI

PROIECT DE HOTĂRÂRE

privind clasificarea unor drumuri de interes public local în categoria funcțională de străzi aflate în perimetrul Comunei Săceni, și atestarea apartenenței acestor bunuri la domeniul public al Comunei Săceni, județul Teleorman

Consiliul Local al comunei Saceni, județul Teleorman întrunit în sesiune **ordinară** în conformitate cu prevederile art.133 alin.1 din O.U.G. nr.57/2019 privind Codul administrativ, având în vedere:

- proiectul de hotărâre însoțit de referatul de aprobare al primarului înregistrat sub nr. 939 / 17.03.2023;
- raportul de specialitate întocmit de către secretarul general al comunei Săceni, înregistrat sub nr. 940 / 17.03.2023 al Secretarului general al comunei ;
- avizul favorabil al comisiilor de specialitate din cadrul Consiliului Local al Comunei Săceni;
- prevederile art. 136 din Constituția României;
- prevederile art.863 lit.f) din Legea nr. 287/2009 privind Codul **civil**, republicată, cu modificările ulterioare,;
- prevederile art.3 lit.a), art.5 lit.c), art.8 alin.(1) lit.c), alin.(2) și art.10 din O.G. nr. 43/1997 privind regimul drumurilor, republicata, cu modificările și completările ulterioare ;
- prevederile Ordinului nr.49 din 27 ianuarie 1998 pentru aprobarea Normelor tehnice privind proiectarea și realizarea strazilor în localitățile urbane;
- prevederile H.G. nr. 2139/2004 pentru aprobarea Catalogului privind clasificarea și duratele normale de funcționare a mijloacelor fixe;
- prevederile H.C.L. nr.17 din 14.05.2010 privind aprobarea nomenclurii stradale a comunei Săceni;
- prevederile art. 129 alin. (1), alin. (2) lit. c), alin. (6) lit. d), art.139 alin.(3) lit.g și ale art.286 alin.(4), pct.1 din Anexa nr. 4 din O.U.G. nr. 57/2019 privind Codul administrativ,cu modificările și completările ulterioare ;

În temeiul prevederilor art. 196 alin.(1) lit.a) din Ordonanța de Urgență a Guvernului nr. 57/2019 privind Codul administrativ, cu modificările și completările ulterioare,

HOTĂRĂȘTE:

Art.1 - Se aprobă clasificarea unor drumuri de interes local în categoria funcțională de străzi aflate în perimetrul Comunei Săceni, județul Teleorman, conform anexei care face parte integrantă din prezenta hotărâre.

Art.2 - Se atestă dreptul de proprietate publică al Comunei Săceni asupra bunurilor prevazute la art.1 din prezenta hotarare si se împuternicește Primarul Comunei Săceni în vederea efectuării demersurilor pentru înscrierea în cartea funciara a dreptului de proprietate publica asupra acestor bunuri.

Art.3 - Se împuternicește Primarul Comunei Săceni să facă toate demersurile necesare modificării și completării inventarului bunurilor ce aparțin domeniului public al Comunei Săceni, însoțit prin H.C.L. nr.13 din 19 aprilie 2001 având ca obiect însușirea inventarului reactualizat al bunurilor care alcătuiesc

domeniul public al comunei Săceni, județul Teleorman si atestat prin HGR nr.1358/2001 privind atestarea domeniului public al Județului Teleorman.

Art.4. Prin grija secretarului general al comunei Săceni prezenta hotărâre se aduce la cunostința publică prin afișare la sediul instituției, pe site-ul Primăriei Comunei Săceni și în Monitorul Oficial Local: www.primariasaceni.ro, si se transmite către:

- Instituția Prefectului - Județul Teleorman;
- Primarul Comunei Săceni.

**INITIATOR
PRIMAR,**

VIȘĂNOIU MARIN



**AVIZAT PENTRU LEGALITATE
Secretarul general al comunei Săceni,**

Jr. ILIESCU IULIANA

**CONSILIUL LOCAL AL COMUNEI SĂCENI
JUDEȚUL TELEORMAN**

Anexa la proiectul de hotărâre nr.18/17.03.2023

Nr. crt.	Codul de clasificare	Denumirea bunului	Elemente de identificare	Anul dobândirii sau al dării în folosință	Valoarea de inventar -mii lei-	Situația juridică actuală
0	1	2	3	4	5	6
1	1.3.7.1.	Strada ALUNULUI	Satul CIURARI, suprafața 1267 mp., categ de folosință:DR-drumuri, vecinătăți: N.PROP. PARTICULARE, E. Nr. cad. 21910, S. PROP PARTICULARE, V.TEREN PRIMĂRIE	1965		
2	1.3.7.1.	Strada SALCIEI	Satul CIURARI, suprafața 762 mp., categ de folosință:DR-drumuri, vecinătăți: N. PROP ARTICULARE, E. Nr. cad. 21910, S. PROP PARTICULARE V. TEREN PRIMĂRIE	1965		
3	1.3.7.1.	Strada VIOLETEI	Satul CIURARI, suprafața 1855 mp., categ de folosință:DR-drumuri, vecinătăți: N. PROP ARTICULARE, E. PÂRÂUL TINOASA, S. PROP PARTICULARE, STR. APUSUSLUI, V. PROP. PARTICULARE	1965		
4	1.3.7.1.	Strada LILIACULUI	Satul CIURARI, suprafața 1485 mp., categ de folosință:DR-drumuri, vecinătăți: N. PROP ARTICULARE, E. Nr. cad. 21892, S. PROP PARTICULARE V. PÂRÂUL TINOASA	1965		
5	1.3.7.1.	Strada ETERNITĂȚII	Satul SĂCENI, suprafața 3706 mp., categ de folosință:DR-drumuri, vecinătăți: N. PROP ARTICULARE, E. Nr. cad. 21901, PROP. PARTICULARE, nr. cad. 20109, 20231, 20214, S. Nr. cad.20186, PROP PARTICULARE, nr.cad.20167, V. PROP. PARTICULARE, nr. cad.21469, 21538, 23153, 21680	1965		

**INITIATOR
PRIMAR,**

VIȘĂNOIU MARIN



AVIZAT PENTRU LEGALITATE
Secretarul general al comunei Săceni,


Jr. ILIESCU IULIANA

PLAN DE SITUAȚIE
UAT SĂCENI
(intravilan)
Sc. 1:1000




ANEXĂ LA HCL 190/2023
Nr. 18/17.03.2023

Comuna: SĂCENI
Sat: CIURARI
Stradă: ALUNULUI
Suprafață= 1267mp
Categorie de folosință: DR-drumuri

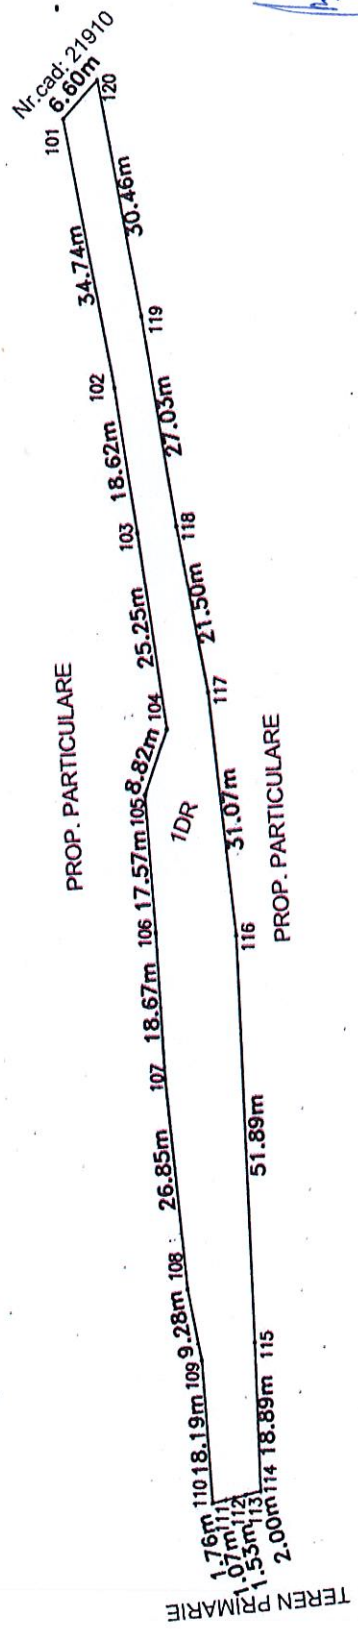

[Handwritten signature]

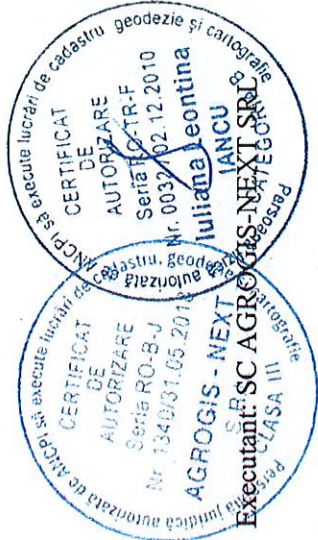


PLAN DE SITUAȚIE
UAT SĂCENI
(intravilan)
Sc. 1:1000


ANEXĂ LA HCL. **720/507**
NR. 18/17.03.2023

Comuna: SĂCENI
Sat: CIURARI
Stradă: SĂLCIEI
Suprafață = 762mp
Categorie de folosință: DR-drumuri

Nr.cad: 21910

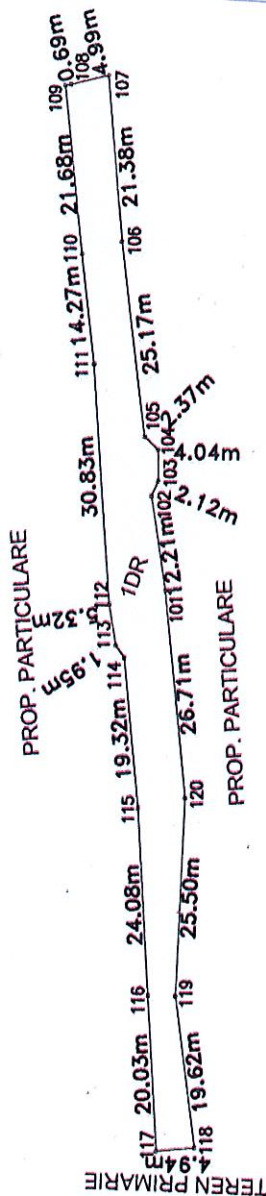

[Handwritten signature]

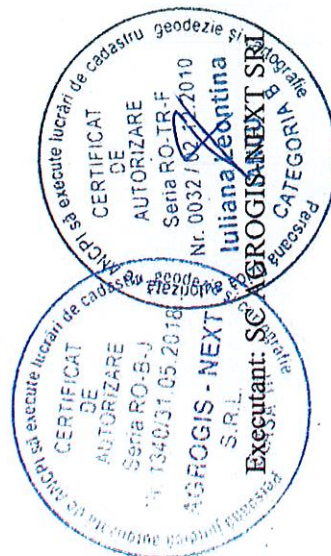


PLAN DE SITUAȚIE
UAT SĂCENI
(intravilan)
Sc. 1:1000

ANEXĂ LA HCL. *Proiect*
nr. 18/17.03. 2023

Comuna: SĂCENI
Sat: CIURARI
Stradă: VIOLETEI
Suprafață= 1855mp
Categorie de folosință: DR-drumuri

PĂRĂUL TINOASA

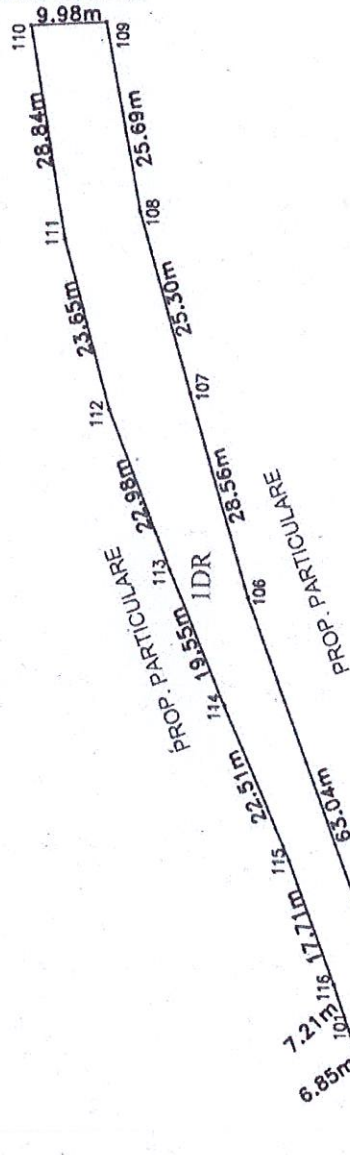

Executant: SC AGROGIS-NEXT SRL

STR. APUSULUI
Nr. cad. 21900

PLAN DE SITUAȚIE
UAT SĂCENI
(intravilan)
Sc. 1:1000

ANEXĂ LA HCL. *PROIECT*
NR. 18/17.03.2023

Comuna: SĂCENI
Sat: CIURARI
Stradă: LILIACULUI
Suprafață= 1485mp
Categorie de folosință: DR-drumuri

