

Plan de amplasament si delimitare a imobilului
Scara 1:500

Nr. cadastral	Suprafata masurata	Adresa imobilului
	2400 mp	Extravilan, com. Caluti, T110, P2283/1
Nr. carte funciara		Unitatea administrativ teritoriala (UAT):
Proprietar: Comuna Caluti		com. Caluti

Președinte de ședință,

Ioan MATEI

Contrasemnează,
p/ Secretar general al comunei,

Liliana Mirela LUCHIAN



A. Date referitoare la teren			
Numar parcela	Categorie de folosinta	Suprafata (mp)	Destinatie
1	F	2400	Imobil neimpre/mult.
Total		2400	
B. Date referitoare la constructii			
Cod	Destinatie	Suprafata construita la sol (mp)	Destinatie
Total			

Suprafata totala masurata a imobilului = 2400 mp
Suprafata din act = 2400 mpInspector
Parafa, semnatura si data
stampila BCPICautam gasirea reținerilor la toate, cererile de înlocuire
documentelor cadastrele și corespunzător scutului cu reținerile din terenCautam introducerea imobilului în baza de date integrată și arhivarea
numărului cadastre



CONSILIUL LOCAL CĂIUȚI

ANEXA nr. 2 la HCL. 08./2023

Plan de amplasament si delimitare a imobilului


Scara 1:1000

ANEXA NR. 16

Numar cadastral	Suprafata masurata	Adresa imobilului
Nr. carte funciara	28325 mp	Intravilan, Extravilan, sat Pralea, T102, Ps2133
Unitatea administrativ teritoriala (UAT):		
com. Caluti		

Proprietar: Comuna Caluti

642100 642200

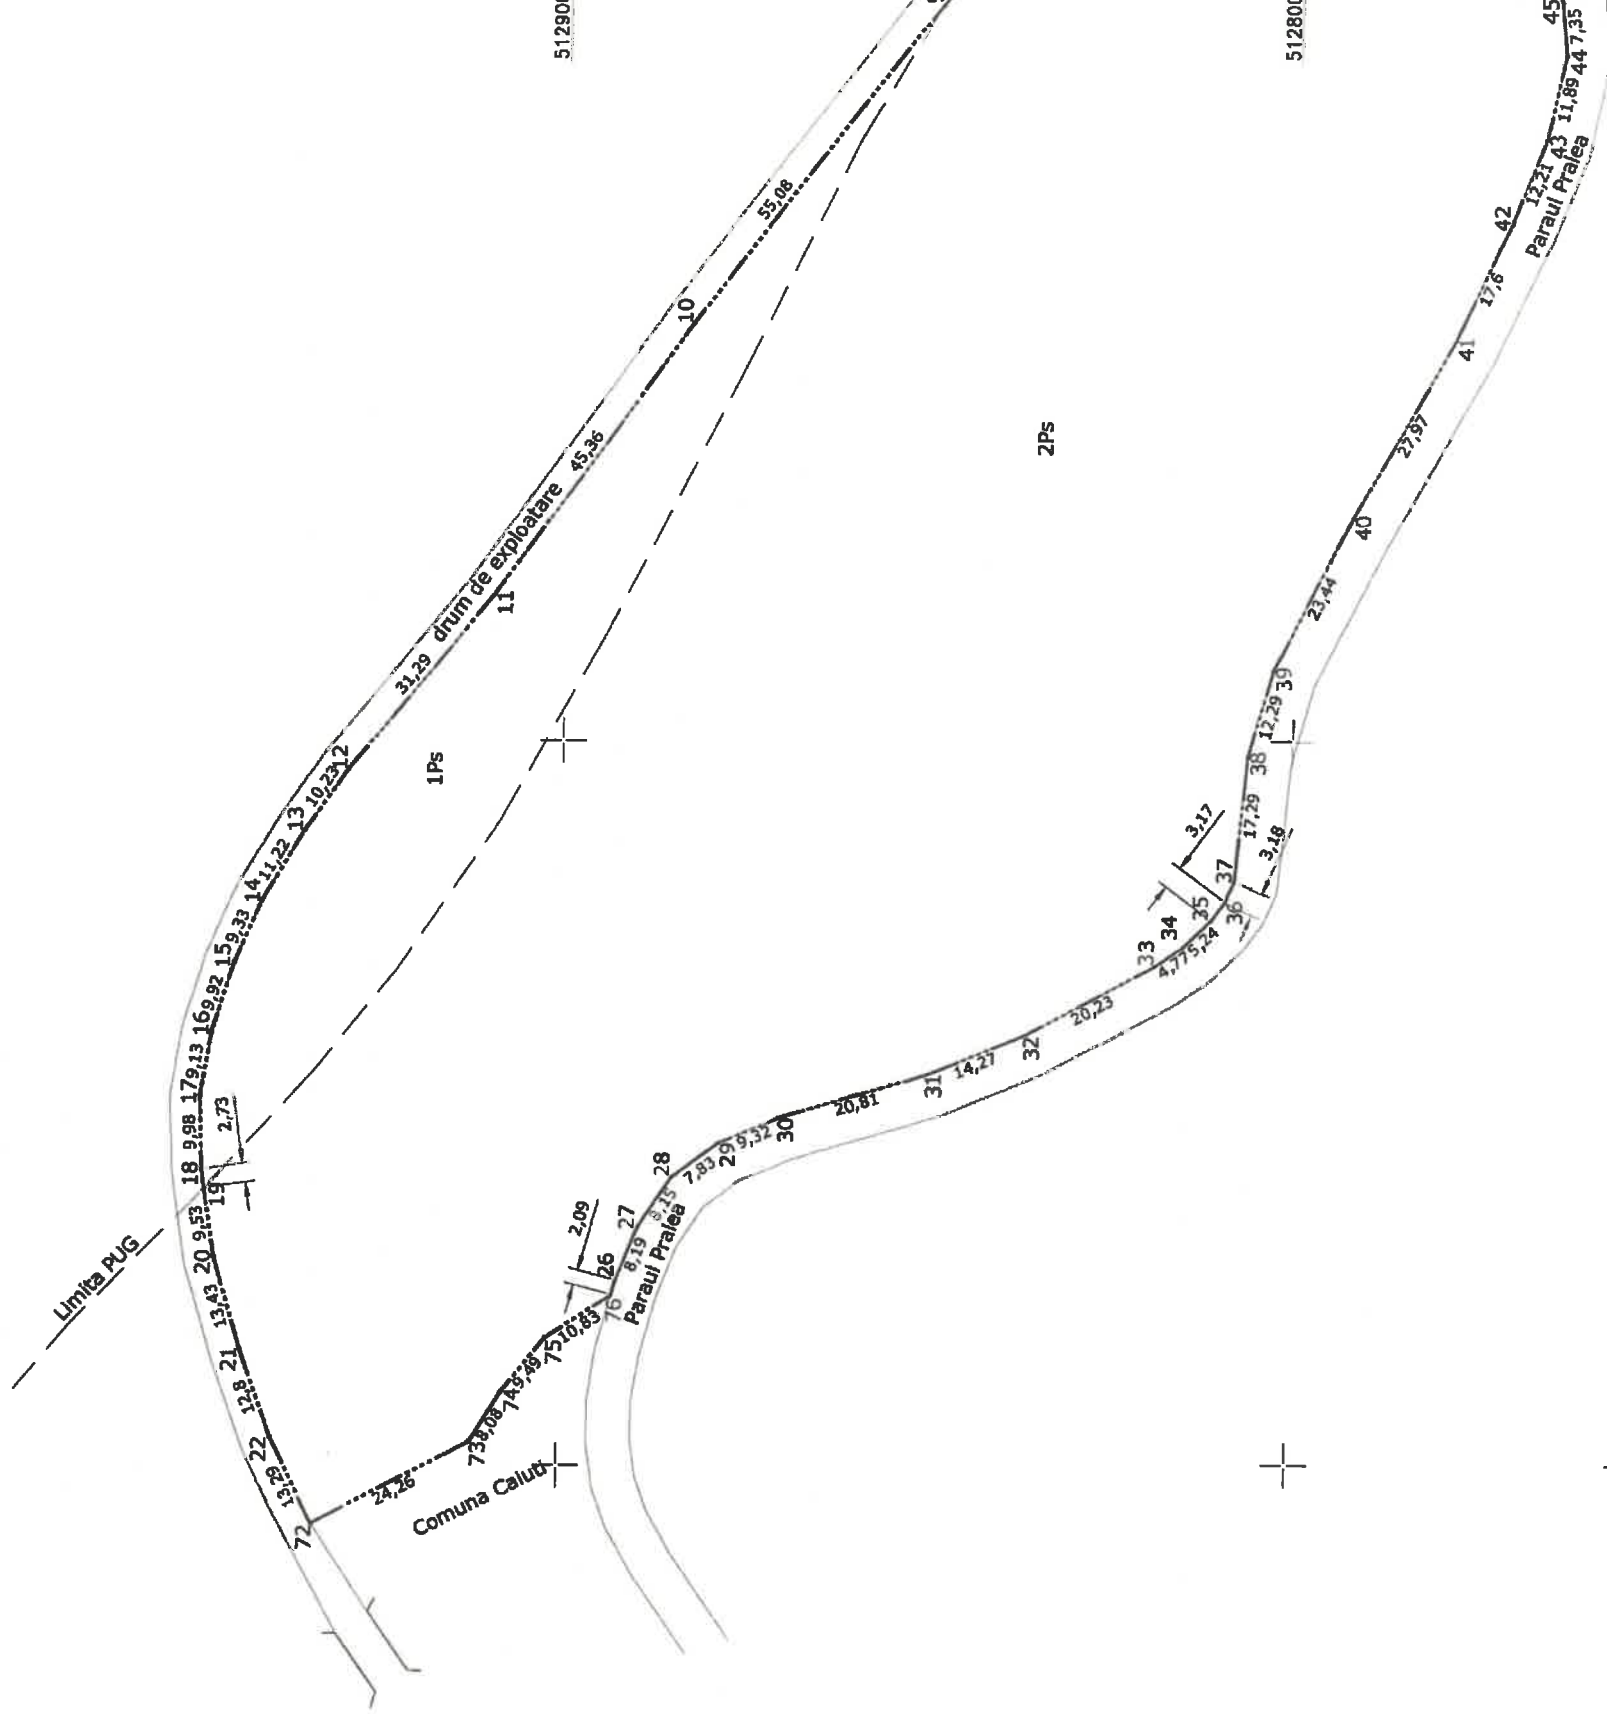

512900

2Ps

512800

642100

642200

Președinte de ședință,
Ioan MATEI

Contrasemnează,
p/ Secretar general al comunei,

Liliana Mirela LUCHIAN

Liliana Mirela LUCHIAN

[Signature]

A. Date referitoare la teren			
Numar parcela	Categorie de folosinta	Suprafata (mp)	Mentii
1	Ps	2325	Intravilan
2	Ps	26000	Extravilan
Total		28325	Imobil neimpregniat.

B. Date referitoare la constructii			
Cod	Destinatie	Suprafata construita la sol (mp)	Mentii
Total			


Suprafata totala masurata a imobilului = 28325 mp
Suprafata din act = 28325 mp

Inspector
Parafa, semnatura si data
stampila BCP



Confirm introducerea imobilului în baza de date integrată și atribuirea numărului cadastral

Nr. cadastral	Suprafata masurata 28325 mp	Adresa imobilului Intravilan, Extravilan, sat Pralea, T102, Ps2133
Nr. carte funciara		Unitatea administrativ teritoriala (UAT): com. Caluti
Proprietar: Comuna Caluti		

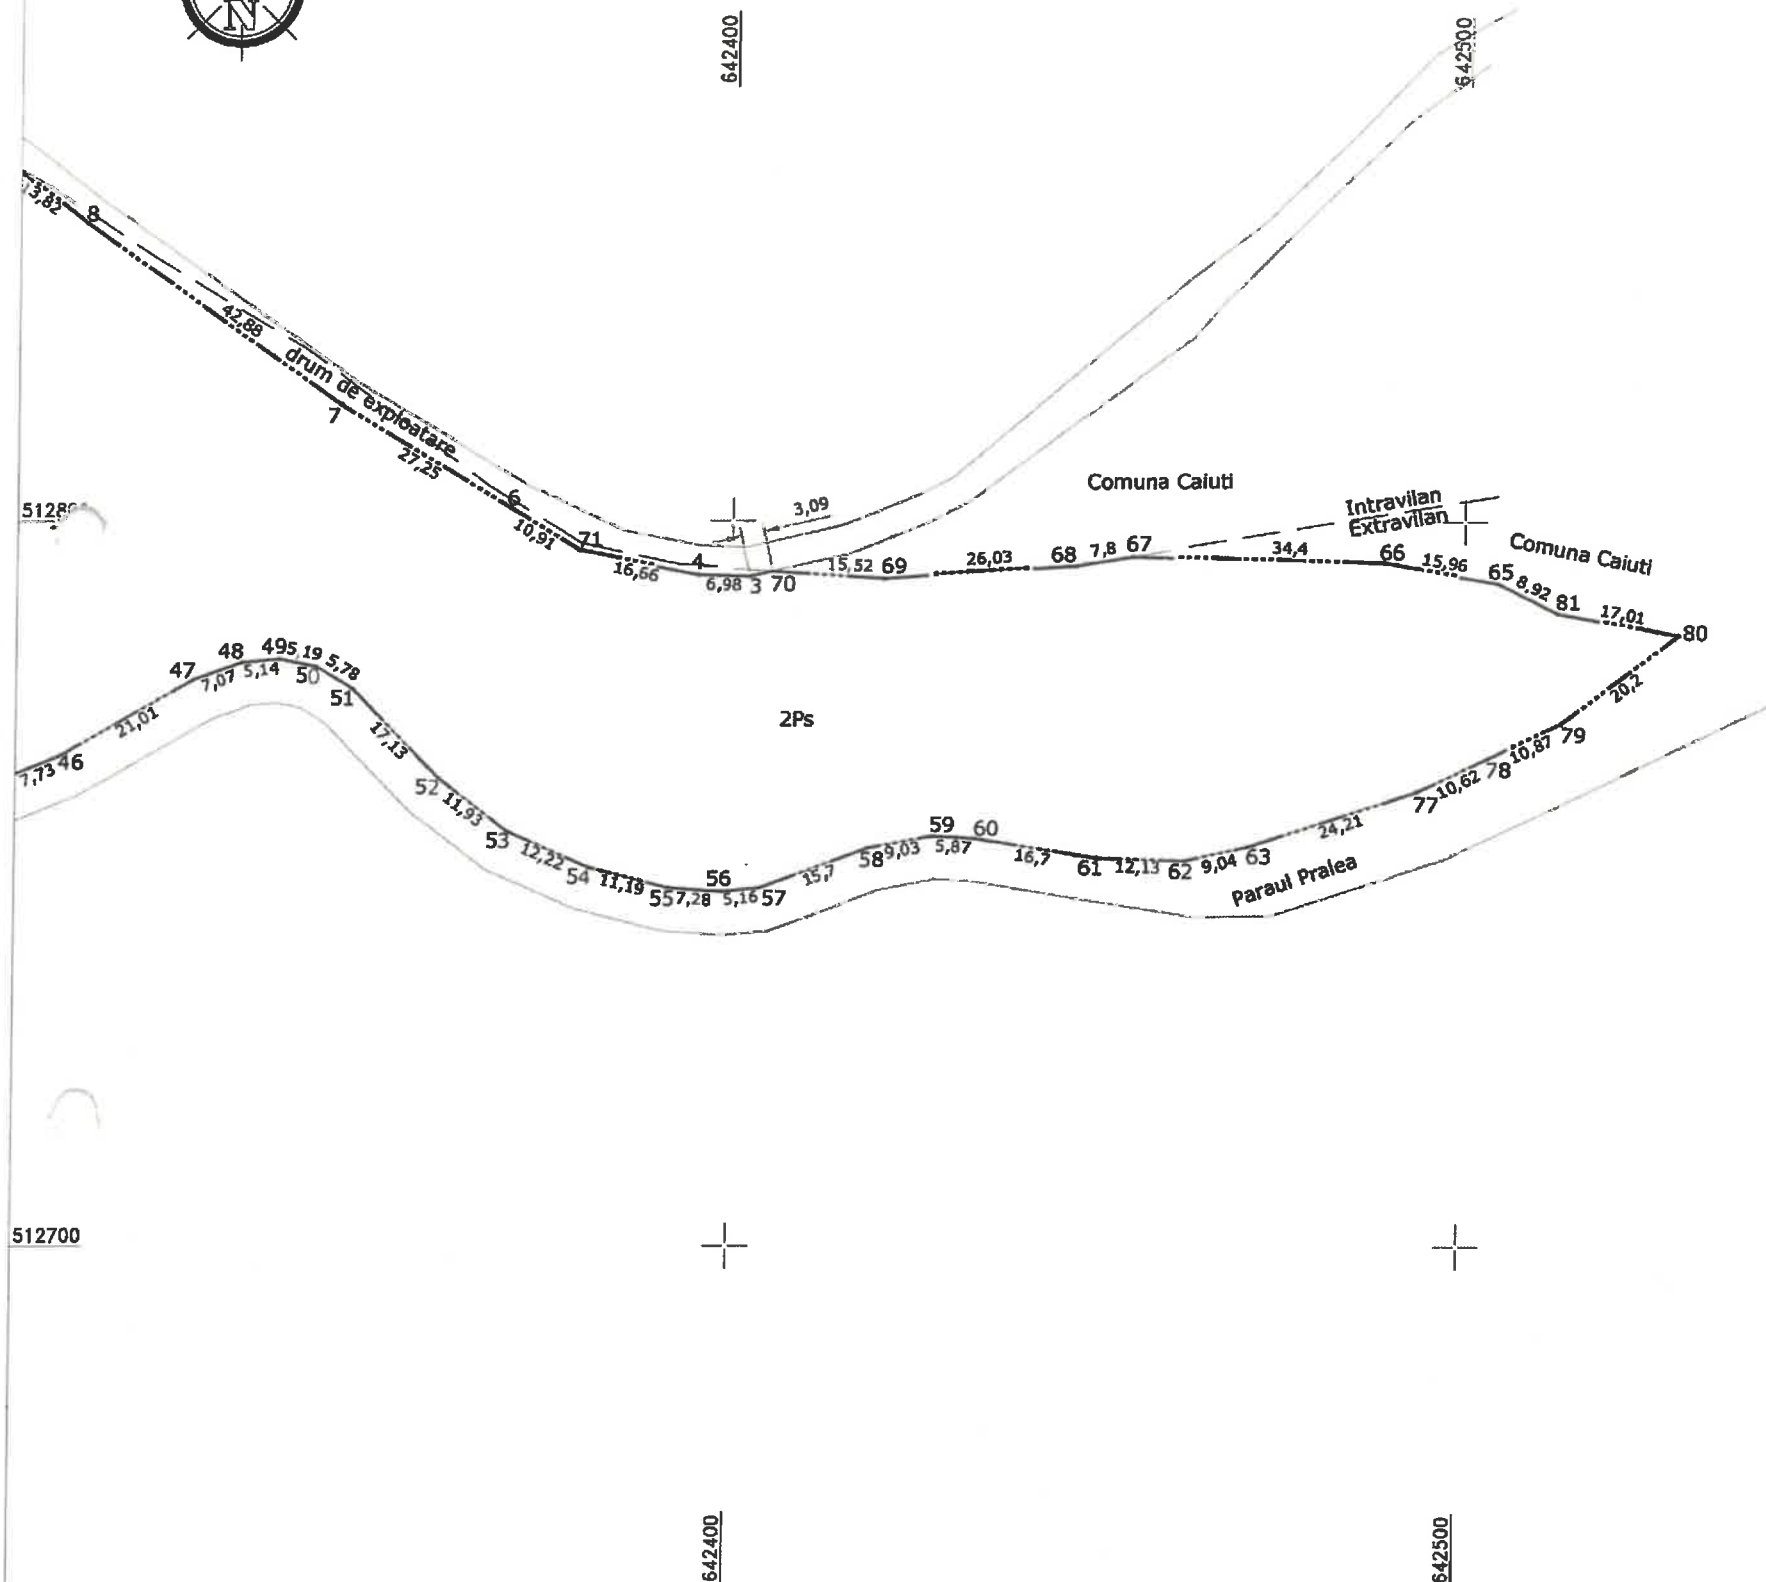


A. Date referitoare la teren				
Numar parcela	Categorie de folosinta	Suprafata (mp)	Mentuni	
512700	1	2325	Intravilan	Imobil neîmprejmuit.
	2	26000	Extravilan	
Total		28325		
B. Date referitoare la constructii				
Cod	Destinatie	Suprafata construita la sol (mp)	Mentuni	
Total				
Suprafata totala masurata a imobilului = 28325 mp				
Suprafata din act = 28325 mp				
Executant: MELU BOGDAN VASILE nr. certificat de autorizare: RO-BC-F 0181/03.05.2018 AUTORIZARE SERIA 10-2-2-2 Nr. 1951 / 16.12.2022 TOTUL TERENULUI CAD. SCL. CLASA III DATA: 05.2023			Inspector Parafa, semnatura si data stampila BCPI	
Confirm executarea masuratorilor la teren, corectitudinea inregistrarii documentelor cadastrale si corespondenta acestora cu realizarea din teren			Confirm introducerea imobilului în baza de date integrată și atribuirea numărului cadastral	



Plan de amplasament si delimitare a imobilului

Scara 1:500

Nr. cadastral	Suprafata masurata	Adresa imobilului
	3757 mp	Intravilan, sat Pralea, T102, Ps2134
Nr. carte fundara		Unitatea administrativ teritoriala (UAT):
		com. Caiuti
Proprietar: Comuna Caiuti		

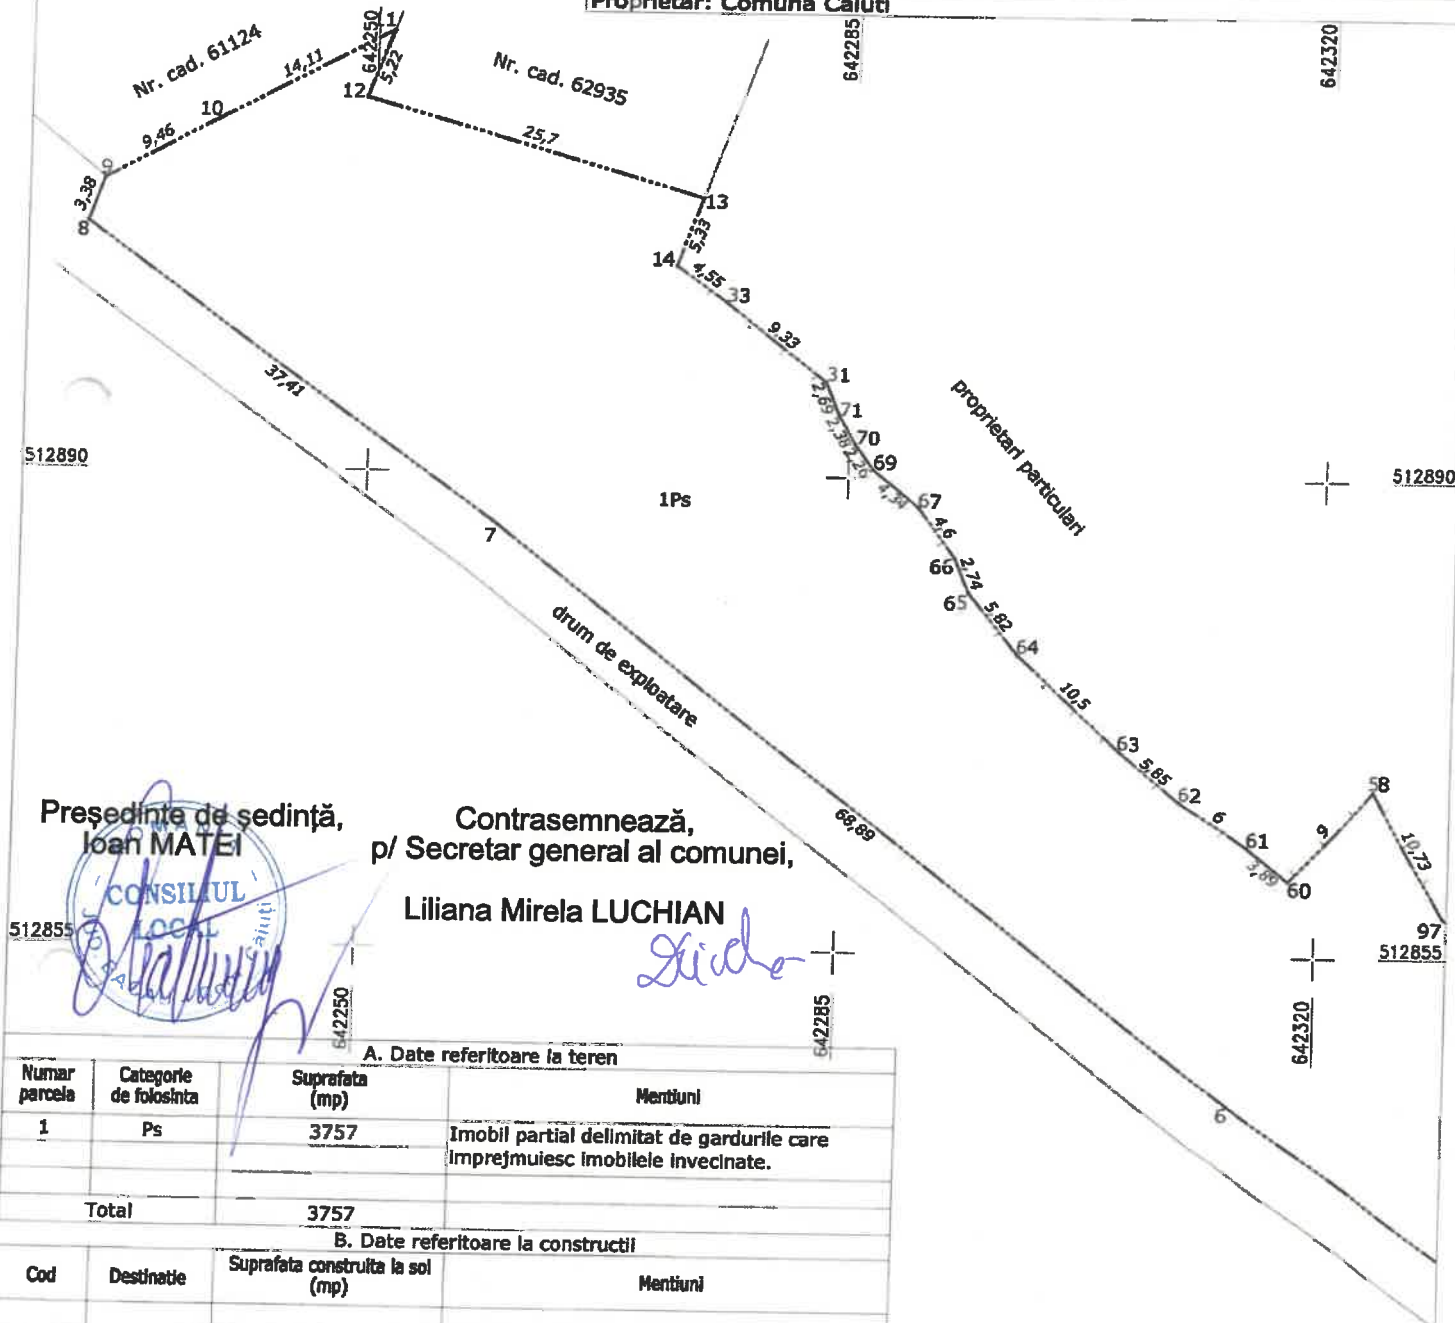Președinte de sedință,
Ioan MATEIContrasemnează,
p/ Secretar general al comunei,

Liliana Mirela LUCHIAN

A. Date referitoare la teren			
Numar parcela	Categorie de folosinta	Suprafata (mp)	Mentuni
1	Ps	3757	Imobil partial delimitat de gardurile care imprejmuiesc imobilele invecinate.
Total		3757	
B. Date referitoare la constructii			
Cod	Destinatie	Suprafata construita la sol (mp)	Mentuni
Total			
Suprafata totala masurata a imobilului = 3757 mp			
Suprafata din act = 3757 mp			
Executarea: TOPOGRAFIA CAD SRL nr. certificat de autorizare: RO-B-1 1951/16.12.2020			
Inspector: Parafa, semnatura si data stampila BCPI			
Data: 05.2023			

Disponerea planșelor




Planșa 2



ANEXA NR.4 LA HCL NR. 58/2023

Plan de amplasament si delimitare a imobilului
Scara 1:500

Nr. cadastral	Suprafata masurata	Adresa imobilului
	7250 mp	Intravilan, sat Pralea, T125/11, Ps24
Nr. carte funciara	Unitatea administrativ teritoriala (UAT):	
	com. Caluti	

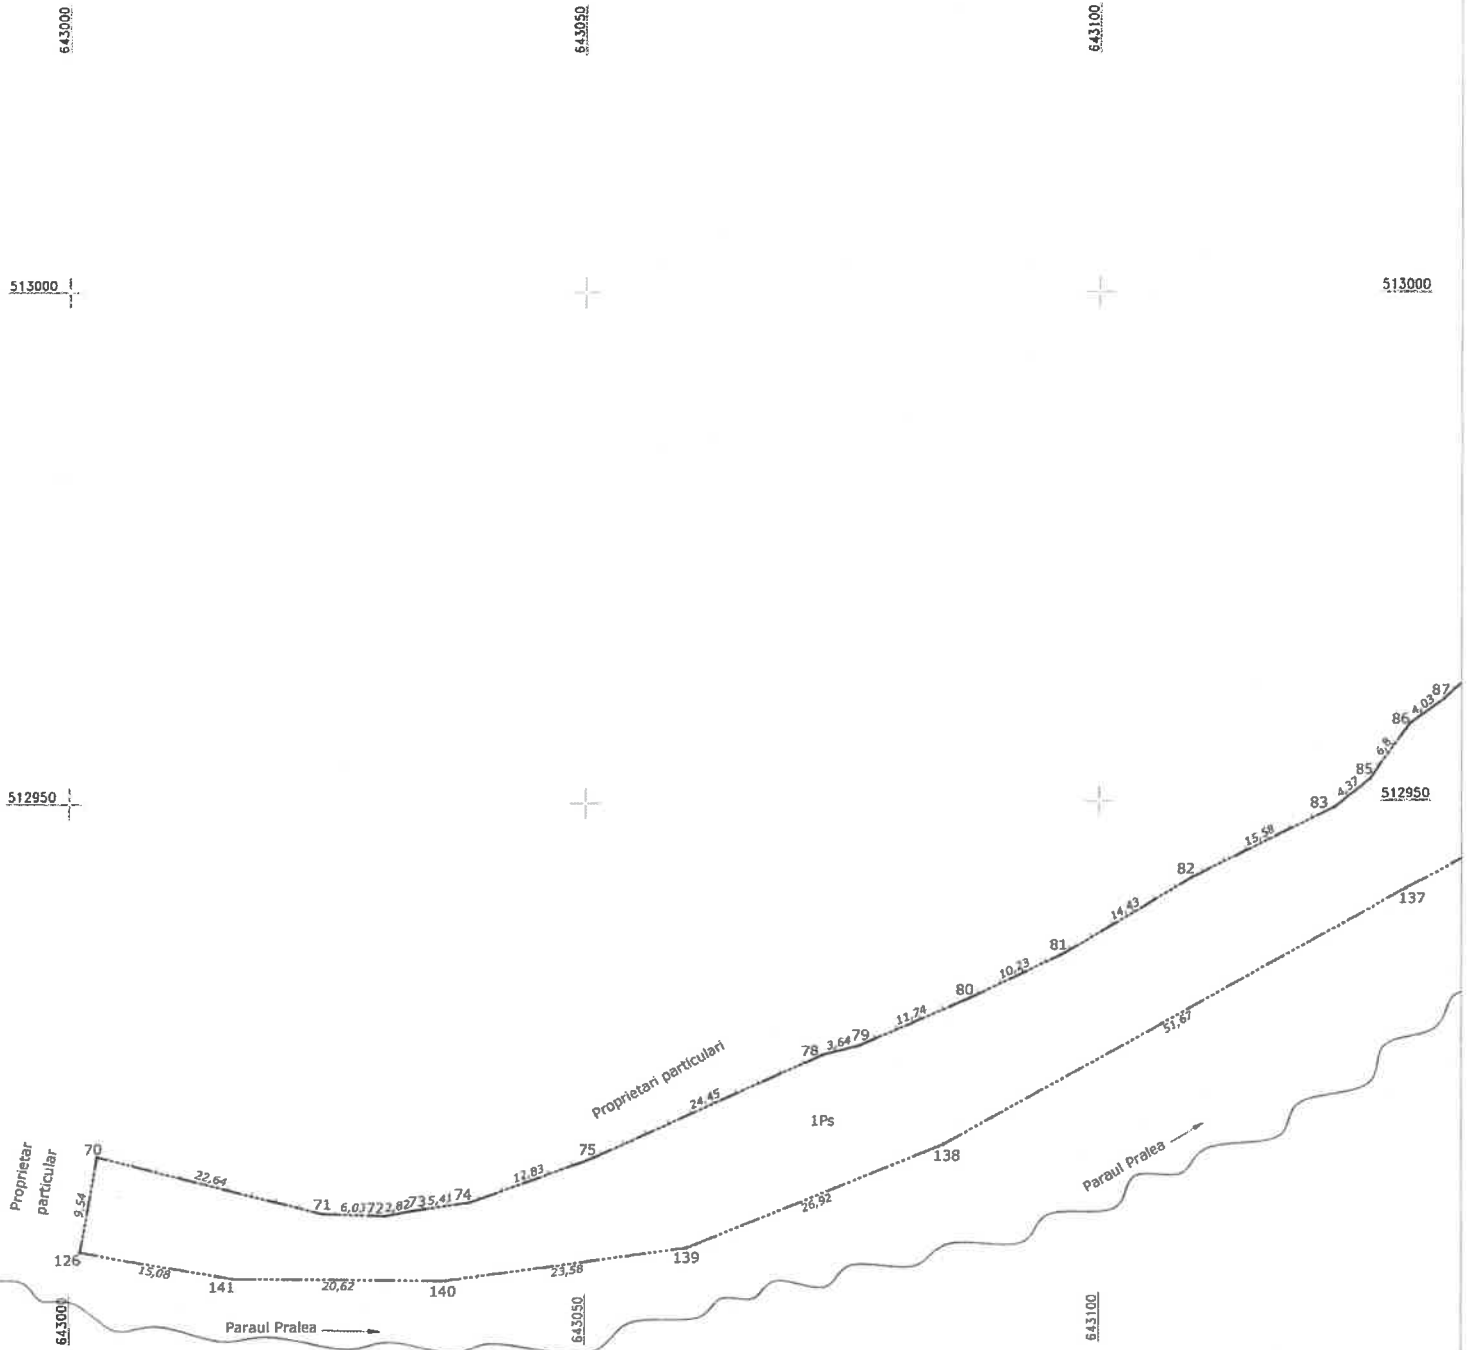

Disponerea planselor



A. Date referitoare la teren			
Numar parcela	Categorie de folosinta	Suprafata (mp)	Mentiiuni
1	Ps	7250	Imobil imprejmuit cu gard de lemn intre punctele 70, 71, 72, 73, 74, 75, 76, 77, 78, 79, 80, 81, 82, 83, 85, 86, 87, 140, 109, 111, 112, 113, 115, 116, 117, 118, 119, 120, 121, 122, 123, 125 si neimprejmuit pe restul conturului proprietatii.
Total		7250	
B. Date referitoare la constructii			
Cod	Destinatie	Suprafata construita la sol (mp)	Mentiiuni
Total			
Suprafata totala masurata a imobilului = 7250 mp			
Suprafata din act = 7250 mp			



Inspector
Parafa, semnatura si data
stampila BCPI


Cariera introducerei imobilului in baza de date integrată și scrierea numărului cadastral

Plan de amplasament si delimitare a imobilului

Scara 1:500

Nr. cadastral	Suprafata masurata	Adresa imobilului
	7250 mp	Intravilan, sat Pralea, T125/11, Ps24
Nr. Carte funciara		Unitatea administrativ teritoriala (UAT):
		com. Caliti

Proprietati particulare

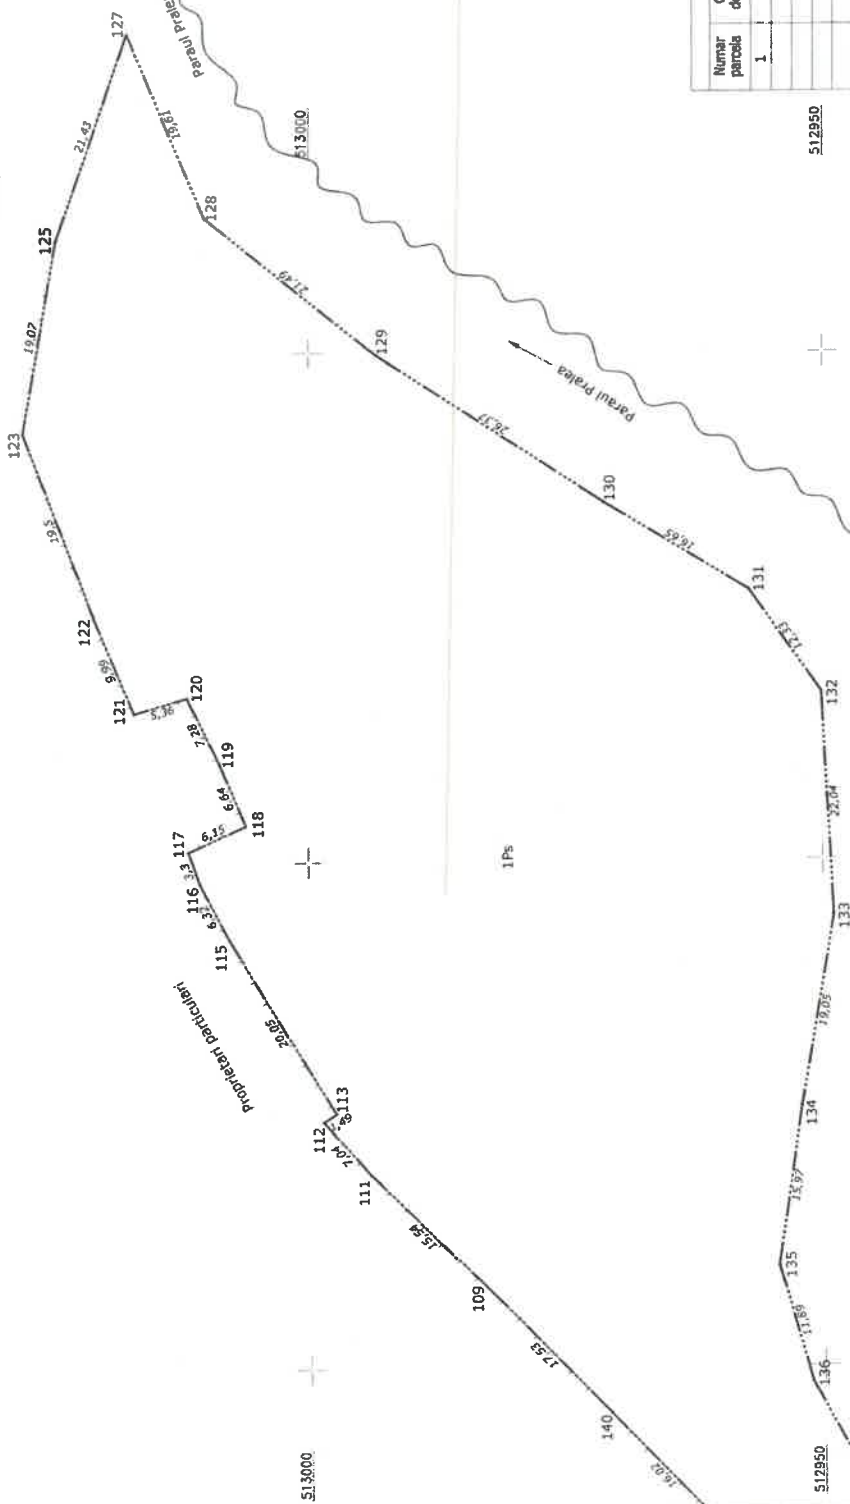

Disponerea planșelor

Planșa 1

Planșa 2

A. Date referitoare la teren		
Numer parcella	Categoria de folosinta	Suprafata (mp)
1	Ps	7250
Imobil imprejmuit cu gard de lemn între punctele 70, 71, 72, 73, 74, 75, 76, 77, 78, 79, 80, 81, 82, 83, 84, 85, 86, 87, 140, 109, 111, 112, 113, 115, 116, 117, 118, 119, 120, 121, 122, 123, 125 si neimprejmuit pe restul conturului proprietatii.		
Total		7250
B. Date referitoare la constructii		
Cod	Destinatia	Suprafata construita la sol (mp)
Total		
Suprafata totala masurata a imobilului = 7250 mp		
Suprafata din act = 7250 mp		
Mentii		

Contrasemnează,
p/Secretar general al comunei,
Liliana Mirela LUCHIAN

Președinte de ședință,
Ioan MATEI

ROMANIA
CONSILIUL LOCAL
PRACAL - com. Caliti

Inspector al data
stampa ECP

643150

643200

643250

Nr. cadastral 62853
DJ 119F

CONSILIUL LOCAL CĂIUȚI

ANEXA nr. 5 la HCL .../2023


Plan de amplasament si delimitare a imobilului
Scara 1:500

Nr. cadastral	Suprafata masurata	Adresa imobilului
	5600 mp	Intravilan, Extravilan, sat Pralea, T125/12, Ps26
Nr. carte funciara		Unitatea administrativ teritoriala (UAT):
		com. Caiuti

Președinte de ședință,
Ioan MATEIContrasemnează,
p/ Secretar general al comun
Liliana Mirela LUCHIAN

Stelco

A. Date referitoare la teren				
Numar parcela	Categorie de folosinta	Suprafata (mp)	Mentii	
1	Ps	5496	Intravilan	Imobil partial delimitat de gardurile care imprejmuiesc Imobilele invecinate.
2	Ps	104	Extravilan	
Total		5600		
B. Date referitoare la constructii				
Cod	Destinatie	Suprafata construita la sol (mp)	Mentii	
Total				
Suprafata totala masurata a imobilului = 5600 mp				
Suprafata din act = 5600 mp				
Executant: TOPO MERA CAD SRL nr. certificat de autorizare: RO-B-1951/16.12.2020			Inspector Parafa, semnatura si data stampila BCPI	
CERTIFICAT DE AUTORIZARE Seria RO-BC-F nr. 018/07.03.2018 MELU BOGDAN VASILE Data: 07.2023				
Confirm executarea masuratorilor la teren, corectitudinea întocmirii documentației cadastrale și corespondența acestora cu realitatea din teren			Confirm introducerea imobilului în baza de date integrată și atribuirea numărului cadastral	

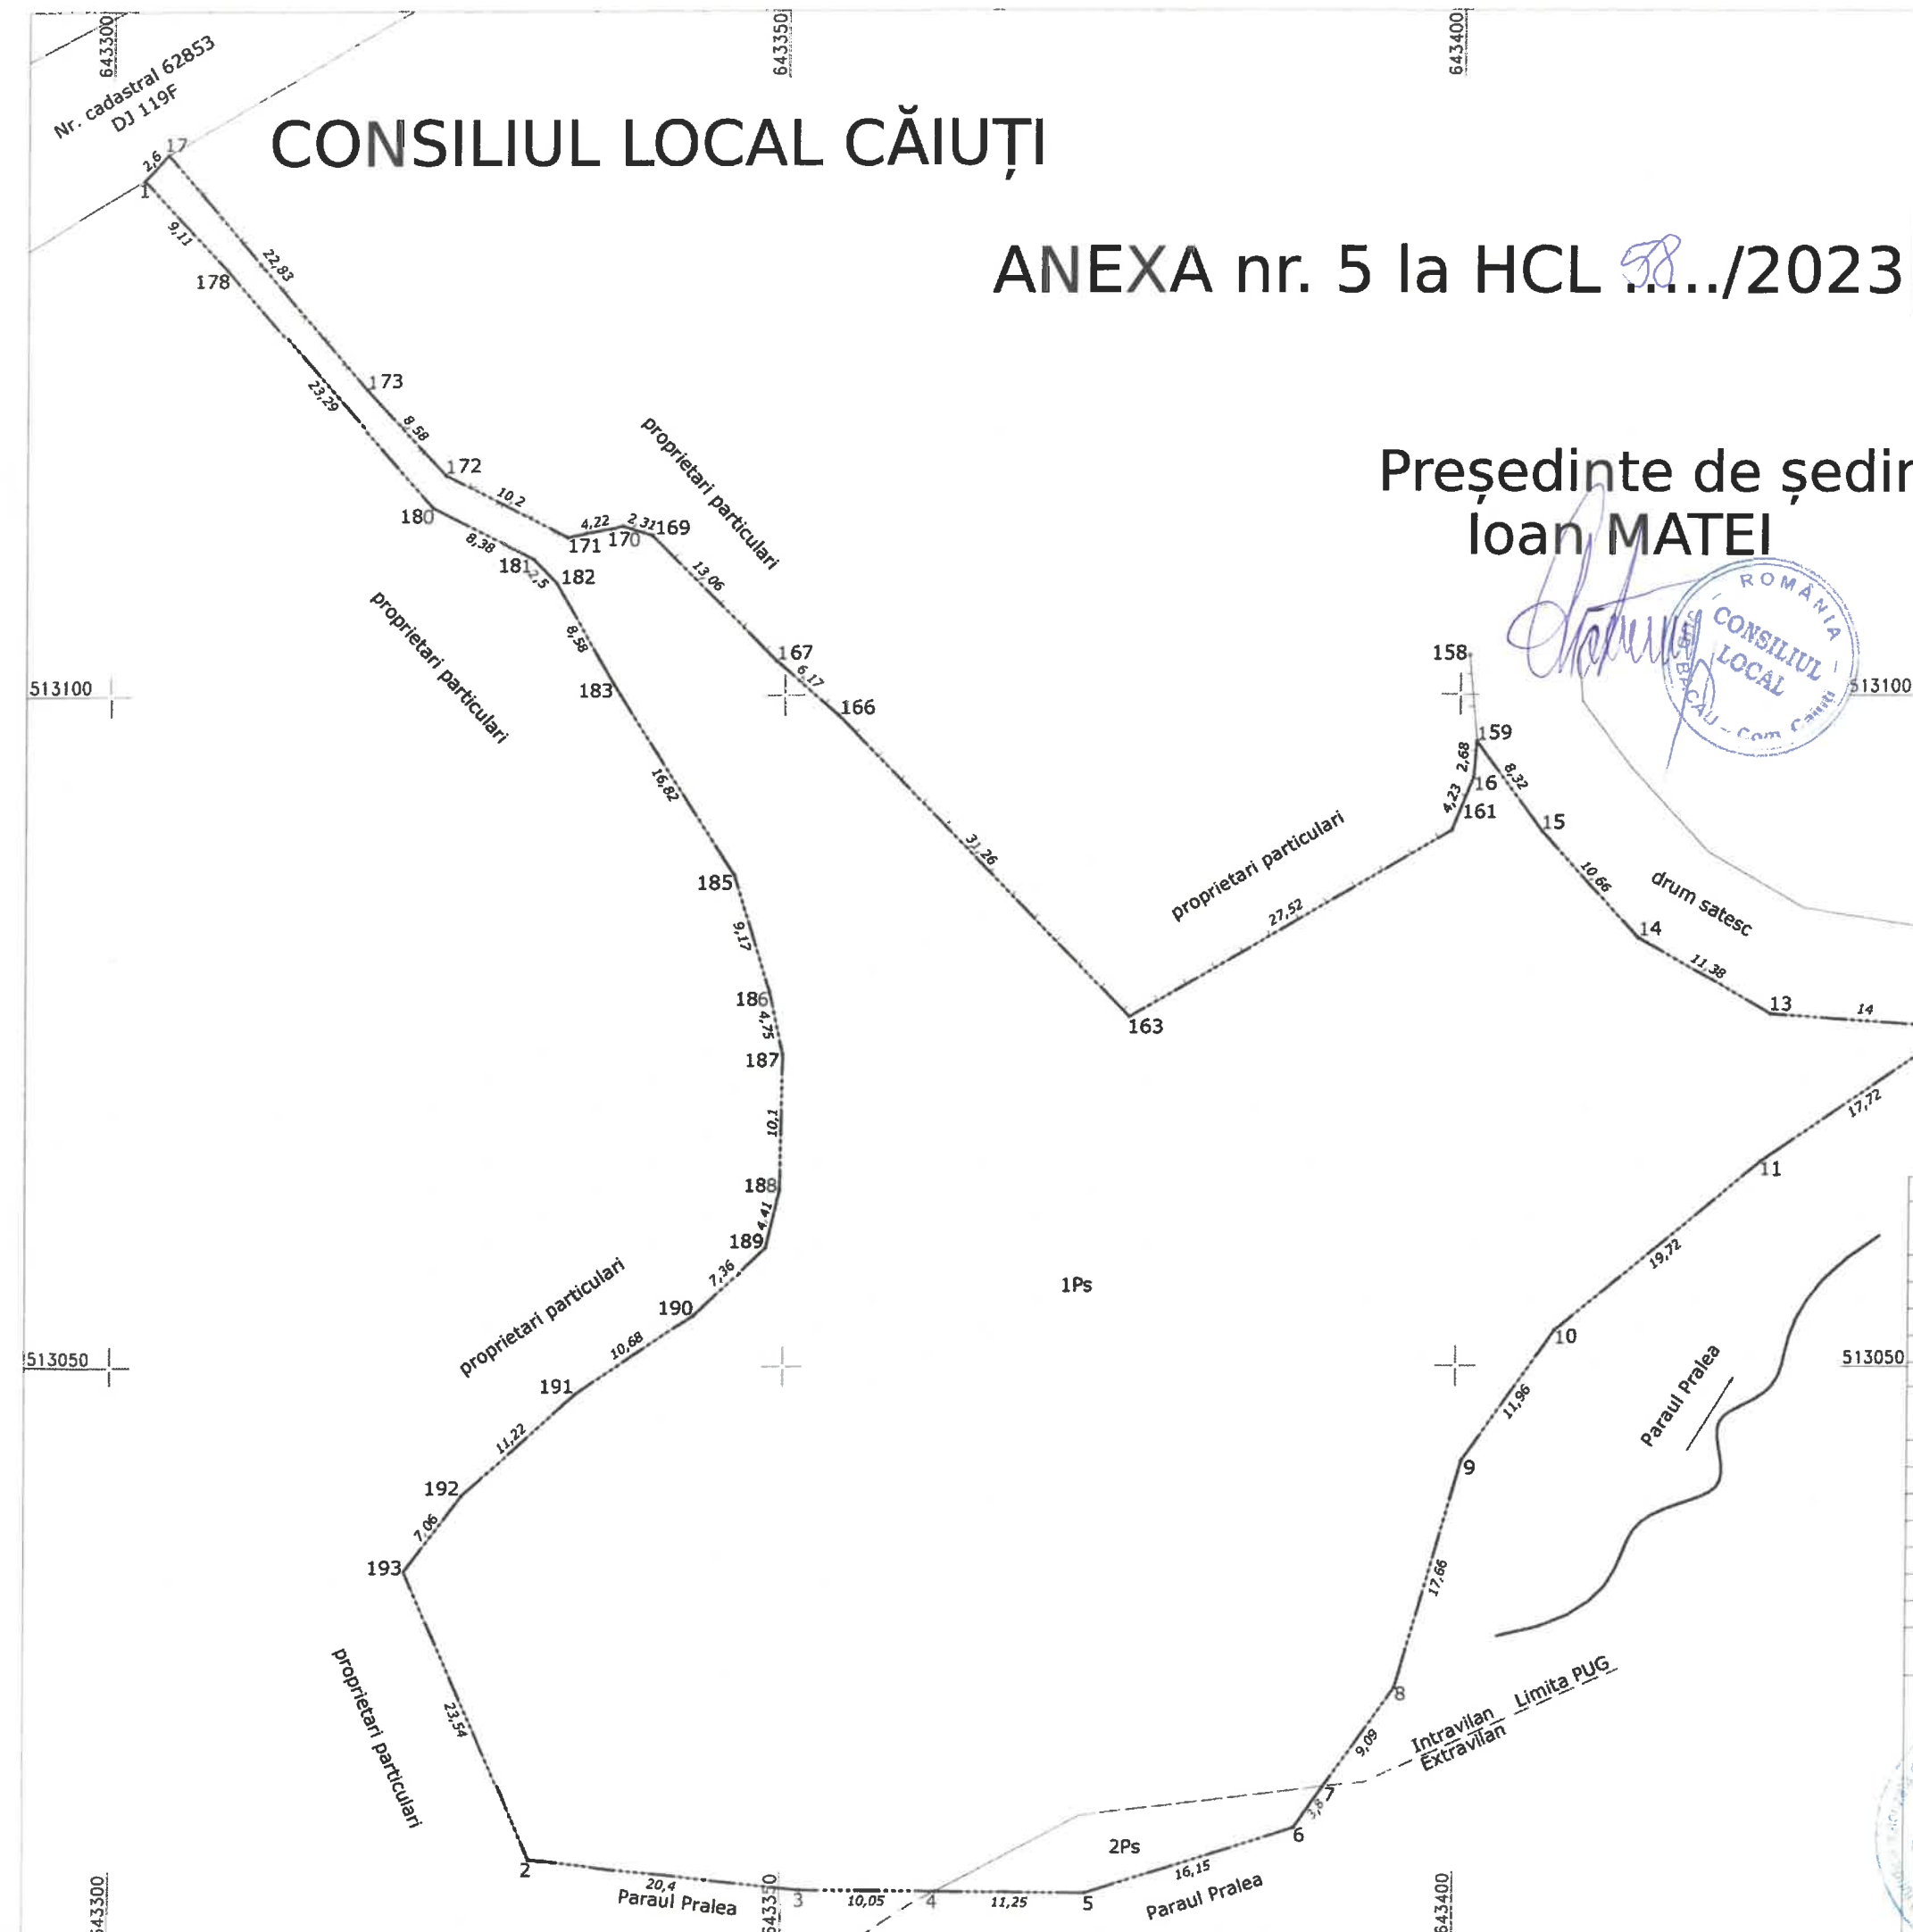




CONSILIUL LOCAL CĂIUȚI

ANEXA nr.6 la HCL nr.58/2023

Plan de amplasament si delimitare a imobilului

Scara 1:500

Nr. cadastral	Suprafata masurata	Adresa imobilului
	10550 mp	Intravilan, Extravilan, sat Pralea, T125/12, Ps26
Nr. carte funciara	Unitatea administrativ teritoriala (UAT):	
	com. Caiuti	

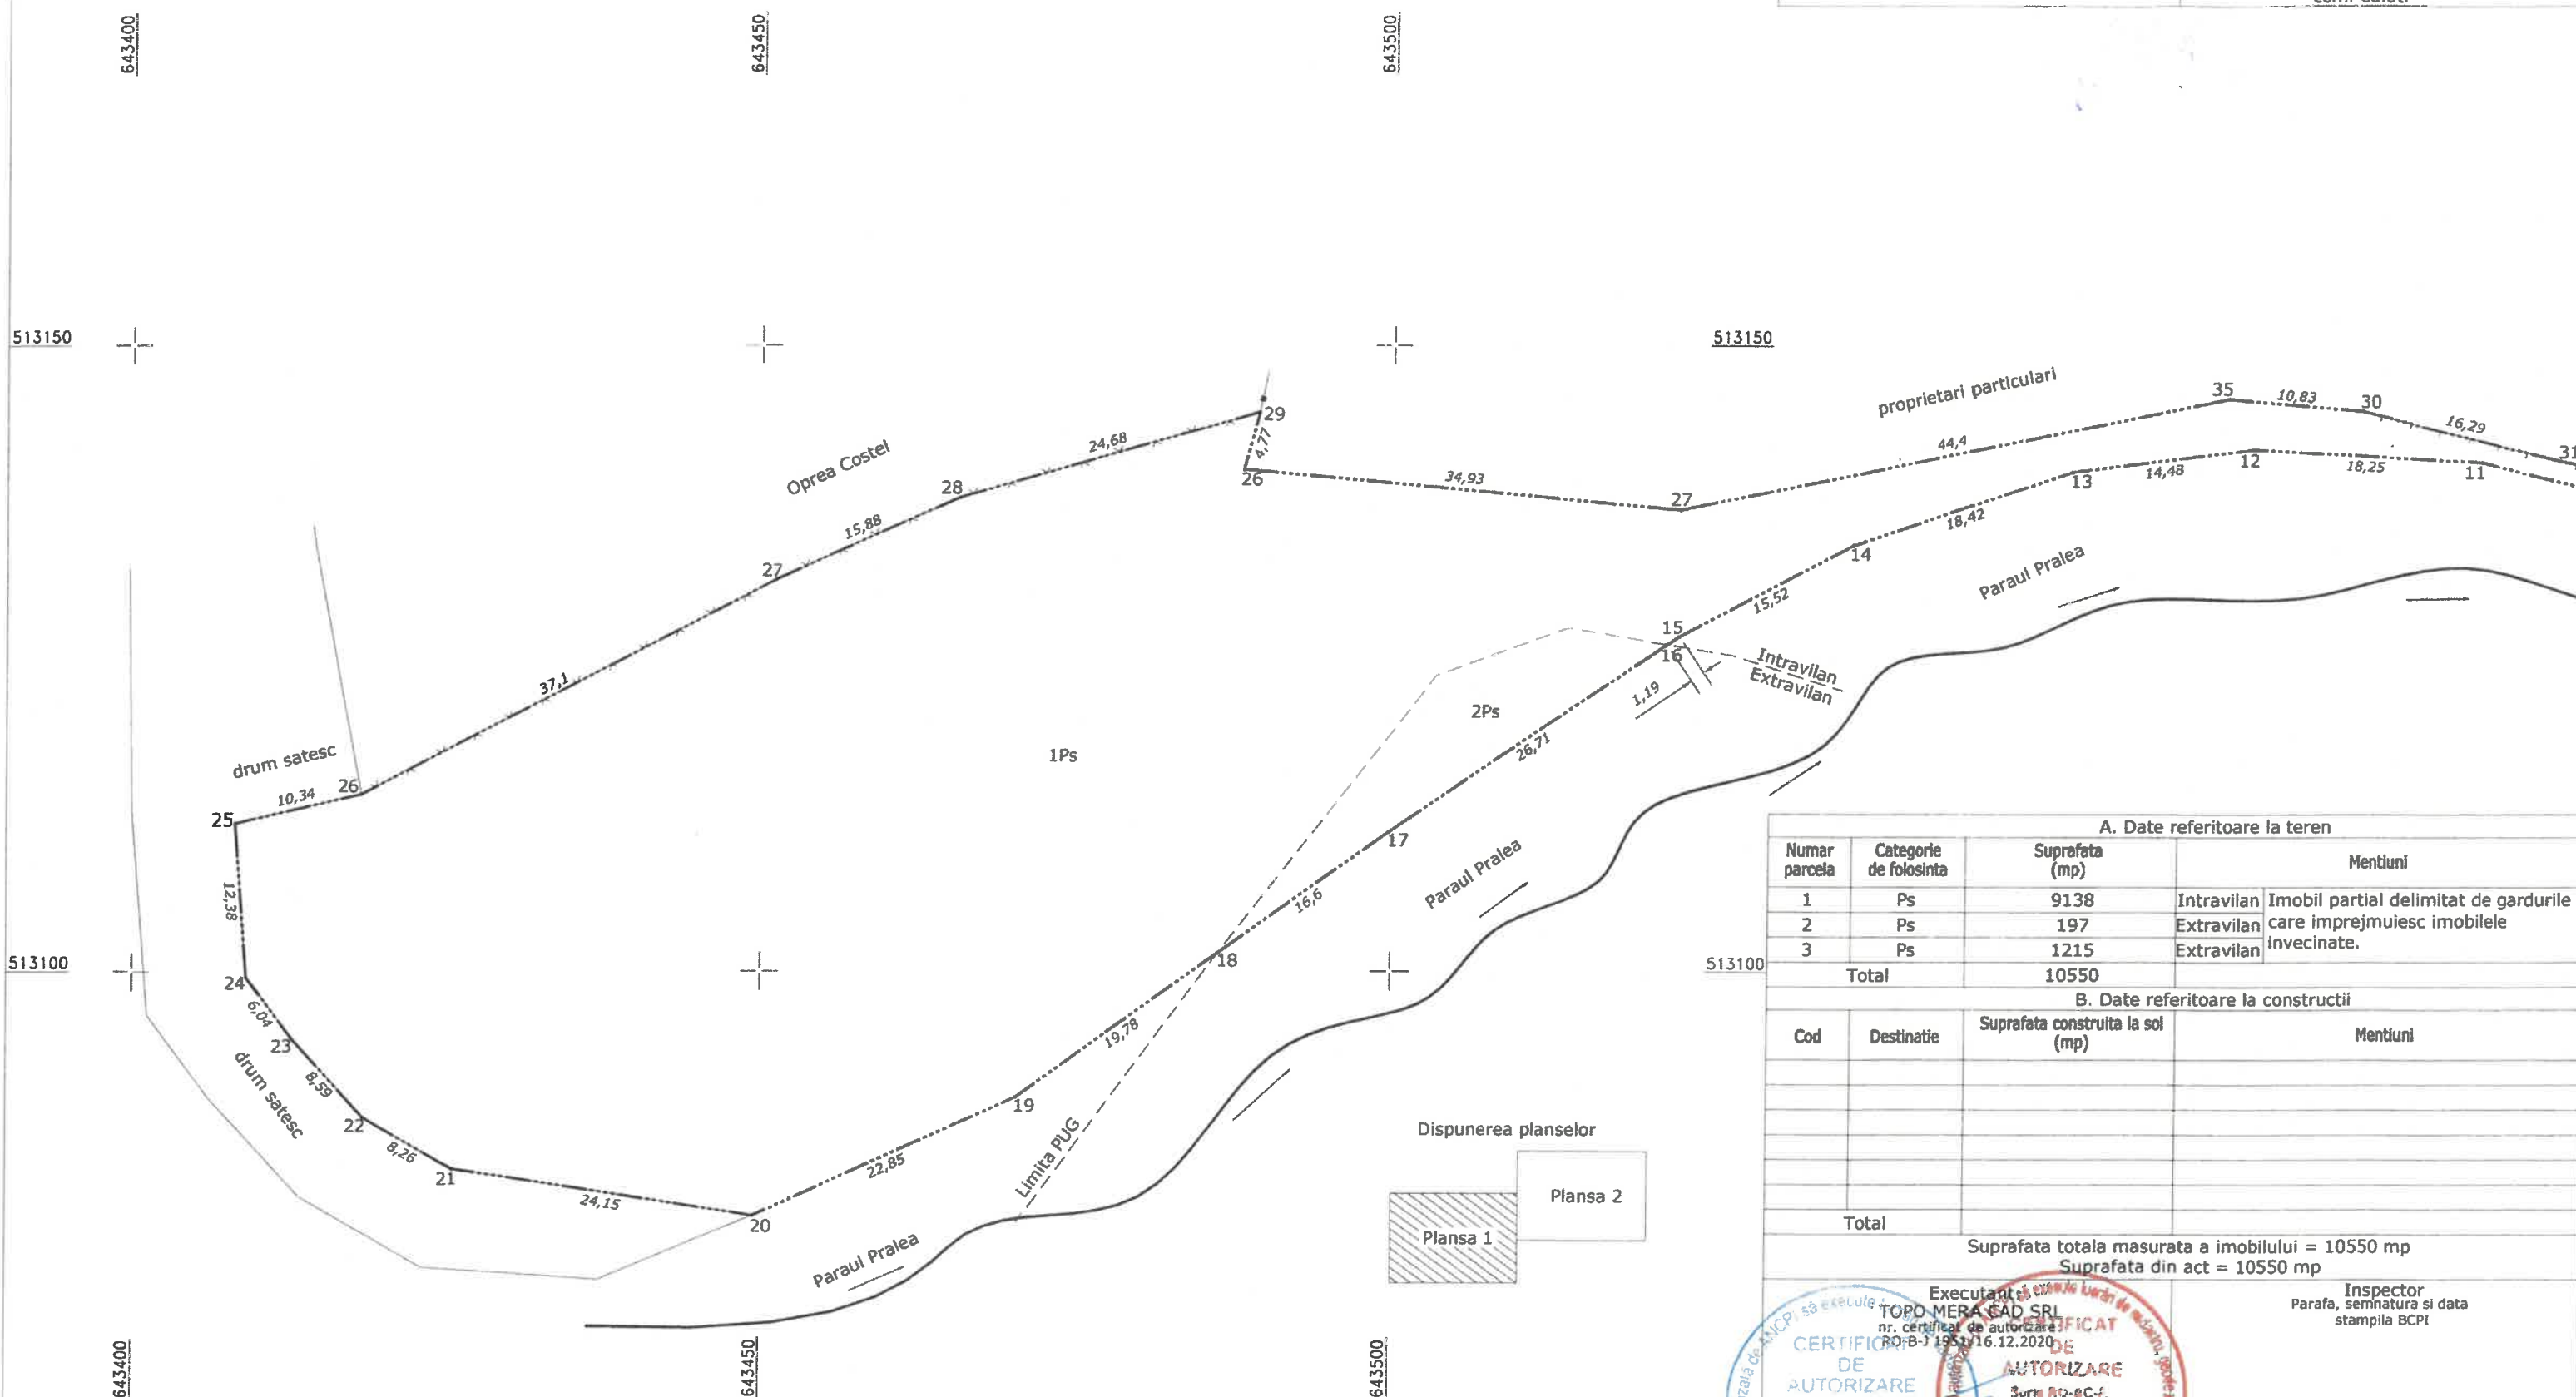

A. Date referitoare la teren				
Numar parcela	Categorie de folosinta	Suprafata (mp)	Mentiuni	
1	Ps	9138	Intravilan	Imobil partial delimitat de gardurile
2	Ps	197	Extravilan	care imprejmuiesc imobilele
3	Ps	1215	Extravilan	invecinate.
Total		10550		

B. Date referitoare la constructii			
Cod	Destinatie	Suprafata construita la sol (mp)	Mentiuni
Total			

Suprafata totala masurata a imobilului = 10550 mp
Suprafata din act = 10550 mp



Inspector
Parafa, semnatura si data
stampila BCPI

Confirm executarea măsurătorilor la teren, corectitudinea întocmirii
documentației cadastrale și corespondența acesteia cu realitatea din teren

Confirm introducerea imobilului în baza de date integrată și atribuirea
numărului cadastral

Ioan MATEI

Liliana Mirela LUCHIAN

Quelle:

50	Nr. cadastral	Suprafata masurata 10550 mp	Adresa imobilului Intravilan, Extravilan, sat Pralea, T125/12, Ps26
	Nr. carte funciara		Unitatea administrativ teritoriala (UAT): com. Caiuti

A. Date referitoare la teren				
Numar parcels	Categorie de folosinta	Suprafata (mp)	Mentiuni	
1	Ps	9138	Intravilan	Imobil partial delimitat de gardurile care imprejmuiesc imobilele invecinate.
2	Ps	197	Extravilan	
3	Ps	1215	Extravilan	
Total		10550		

B. Date referitoare la constructii			
Cod	Destinatie	Suprafata construita la sol (mp)	Mentiuni
Total			

Suprafata totala masurata a imobilului = 10550 mp
Suprafata din act = 10550 mp

Executant:
TOPO MERA CAD SRL
nr. certificat de autorizare
RO-6-11951/16.12.2020

CLASA Data: 07.2023

Comitetul executarea măsurătorilor în teren, corectitudinea înlocuirii documentelor cadastrale și corespunderea acestora cu realitatea din teren

Inspector
Parafa, semnatura si data
stampila BCPI

Confirm introducerea imobilului în baza de date Integrată și atribuirea numărului cadastral

Plan de amplasament si delimitare a imobilului
Scara 1:500

Nr. cadastral	Suprafata masurata 1280 mp	Adresa imobilului Intravilan, sat Pralea, T125/12, Ps26
Nr. carte funciara		Unitatea administrativ teritoriala (UAT): com. Caiuti
Proprietar: Comuna Caiuti		

513415

Președinte de ședință

Ioan MATEI

Contrasemnează,

p/Secretar general al comunei,

Liliana Mirela LUCHIAN

Liliana

A. Date referitoare la teren

Numar parcela	Categorie de folosinta	Suprafata (mp)	Mentiiuni
1	Ps	1280	Imobil partial delimitat de gardurile care imprejmuiesc imobilele invecinate.
Total		1280	


B. Date referitoare la constructii

Cod	Destinatie	Suprafata construita la sol (mp)	Mentiiuni
Total			

Suprafata totala masurata a imobilului = 1280 mp
Suprafata din act = 1280 mpInspector
Parafa, semnatura si data
stampila BCPI

Confirmarea măsurătorilor la teren, construcțiilor însoțită de documentul cadastral și corespondența acestuia cu realitatea din teren

Confirm introducerea imobilului în baza de date integrată și atribuirea

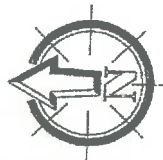

643790

643825

Paraul Pralea

Paraul Pralea

513415

1Ps

Nr. cadastral 62853
DJ 119F

513380

513380

proprietari particulari

643790

643825

Scara 1:500



Proprietar: Comuna Calut

Liliana Mirela LUCHIAN

Confirm introducerea imobilului în baza de date integrată și atribuirea numărului cadastral

Nr. cadastral	Suprafata masurata 566 mp	Adresa imobilului Extravilan, com. Caiuti, DE 2288/2
Nr. carte fundiara		Unitatea administrativ teritoriala (UAT): com. Caiuti
Proprietar: Comuna Caiuti		

Contrasemnează,
p/ Secretar general al comunei,

Liliana Mirela LUCHIAN

A. Date referitoare la teren			
Numar parcela	Categorie de folosinta	Suprafata (mp)	Mentiiuni
1	Dr	566	Imobil neimprejmuat. Lungimea imobilului = 143 ml Latimea minima a imobilului = 4 m
Total		566	
B. Date referitoare la constructii			
Cod	Destinatie	Suprafata construita la sol (mp)	Mentiiuni
Total			
Suprafata totala masurata a Imobilului = 566 mp Suprafata din act = 566 mp			Inspector Parafa, semnatura si data stampila BCPI

Confirm executarea masuratorilor la teren, corectitudinea intocmirii documentatiei cadastrale si corespundenta acesteia cu realitatea din teren

Confirm introducerea imobilului in baza de date integrată și atribuirea numărului cadastral



642100



513000



A. Date referitoare la teren			
Numar parcela	Categorie de folosinta	Suprafata (mp)	Mentuni
1	Dr	291	Extravilan
2	Dr	1697	Intervilan
3	Dr	201	Extravilan
4	Dr	536	Extravilan
Total		2725	

B. Date referitoare la constructii			
Cod	Destinatie	Suprafata construita la sol (mp)	Mentuni
Total			

Suprafata totala masurata a imobilului = 2725 mp	
Suprafata din act = 2725 mp	
Lungime imobil - 490 m	

Inspector	
Perafata, semnatura si data	
stampa BCP	

CERTIFICAT

TOPO MERA CAD SRL

In calitate de autorizare

DIRO-B-1 459/16-12-2016

SERIA RO 01/01/2016

BOGDAN VASILE

TOPO MERA CAD SRL

CLASA III

Data: 05.2023

EGORIA B

CERTIFICAT

TOPO MERA CAD SRL

In calitate de autorizare

DIRO-B-1 459/16-12-2016

SERIA RO 01/01/2016

BOGDAN VASILE

TOPO MERA CAD SRL

CLASA III

Data: 05.202

Confluența acestor informații în teren, corectată și înzestrată documental, cadstru și corespondența acestuia cu realitatea din teren

Confirm introducerea în bazele de date integrate și atribuirea numărului cadastrelor




Gheorghe Jeanette
nr. cad. 60156

Cristea Gabriel Pavel
nr. cad. 61124

Plan de amplasament si delimitare a imobilului

Scara 1:500

Nr. cadastral	Suprafata masurata	Adresa imobilului
Nr. carte funciara	2725 mp	Intravilan, extravilan, sat Pralea, T102, DE 2132
Proprietar: Com. Caluti		Unitatea administrativ teritoriala (UAT):
		com. Caluti

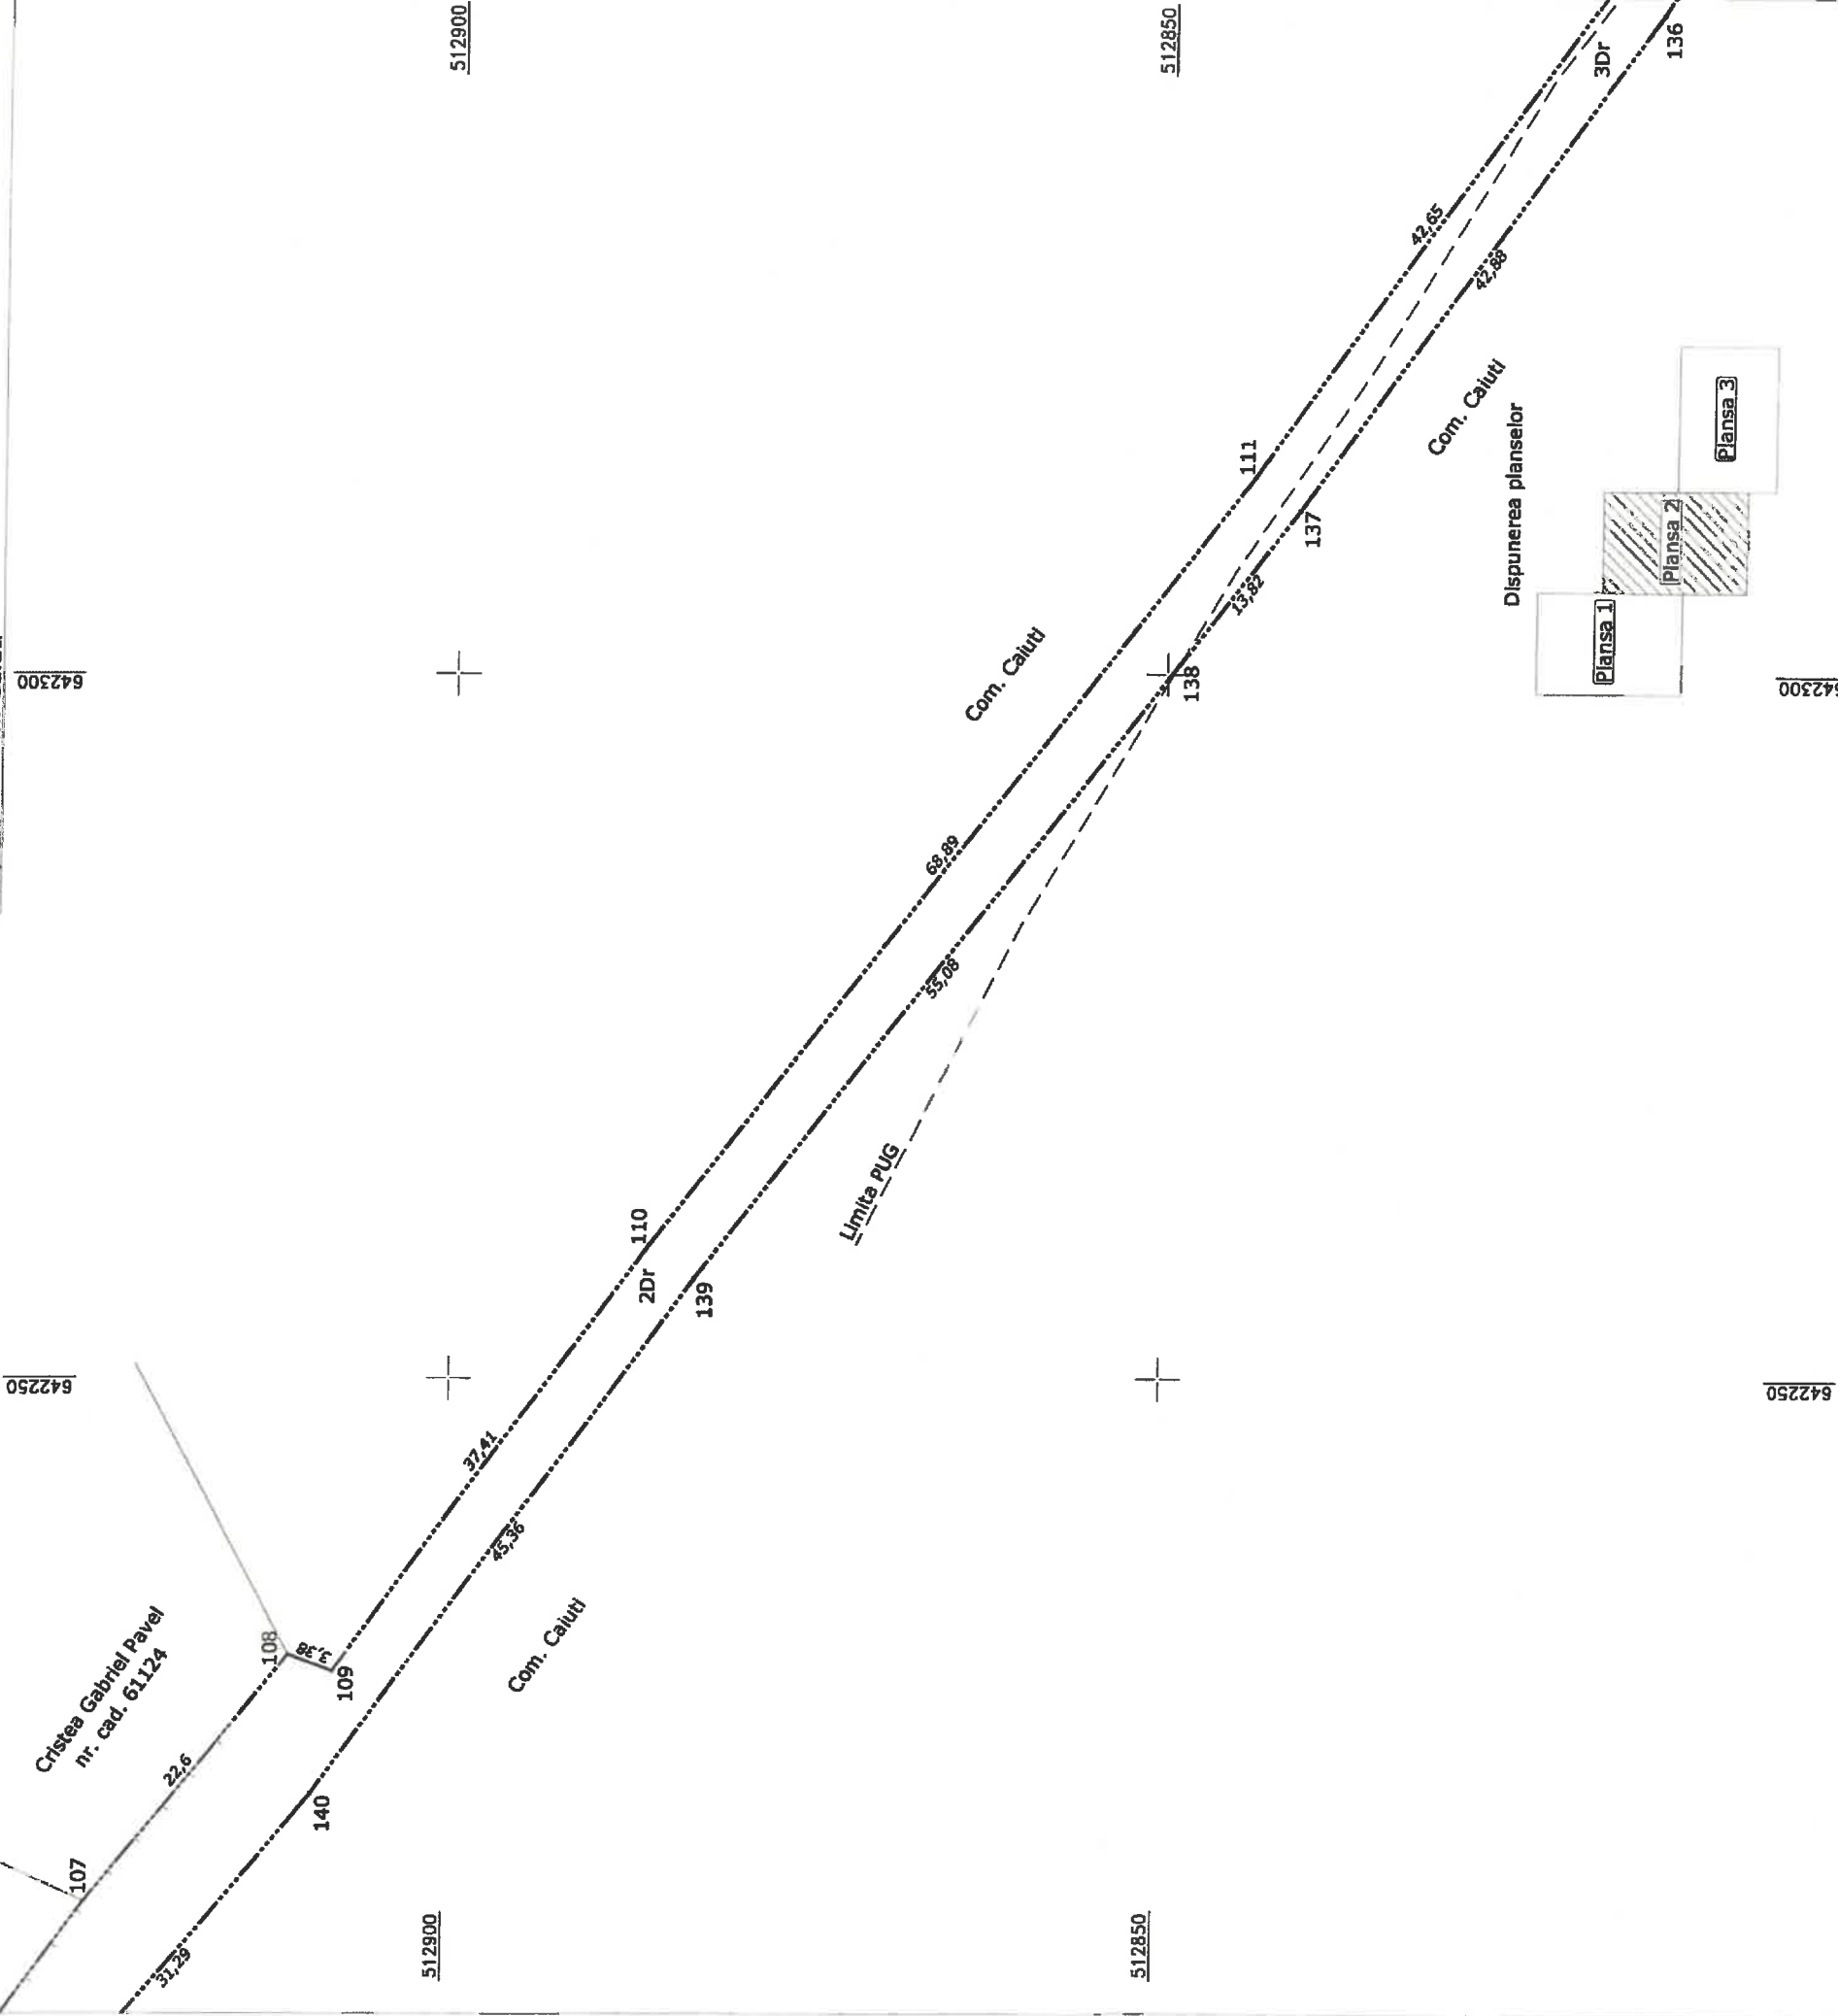

A. Date referitoare la teren			
Numar parcela	Categorie de folosinta	Suprafata (mp)	Mentuni
1	Dr	291	Extravilan
2	Dr	1697	Intravilan
3	Dr	201	Extravilan
4	Dr	536	Extravilan
Total		2725	
B. Date referitoare la constructii			
Cod	Destinatie	Suprafata construita la sol (mp)	Mentuni
Total			

Suprafata totala masurata a imobilului = 2725 mp
Suprafata din act = 2725 mp
Lungime imobil - 490 m

Inspector
Parafa, semnatura si data
stampila BCFI

Confirmarea masurarii terenului si a terenului, conformitatea planului de amplasament cu realitatea din teren
documentele cadastrale si cartea funciara

Confirmarea introducerii imobilului in baza de date integrat si atribuirea numarului cadastral




642400

642450

Plan de amplasament si delimitare a imobilului

Scara 1:500

Nr. cadastral	Suprafata masurata	Adresa Imobilului
	2725 mp	Intravilan, extravilan, sat Pralea, T102, DE 2132
Nr. carte funciara		Unitatea administrativ teritoriala (UAT):
		com. Caiuti
Proprietar: Com. Caiuti		

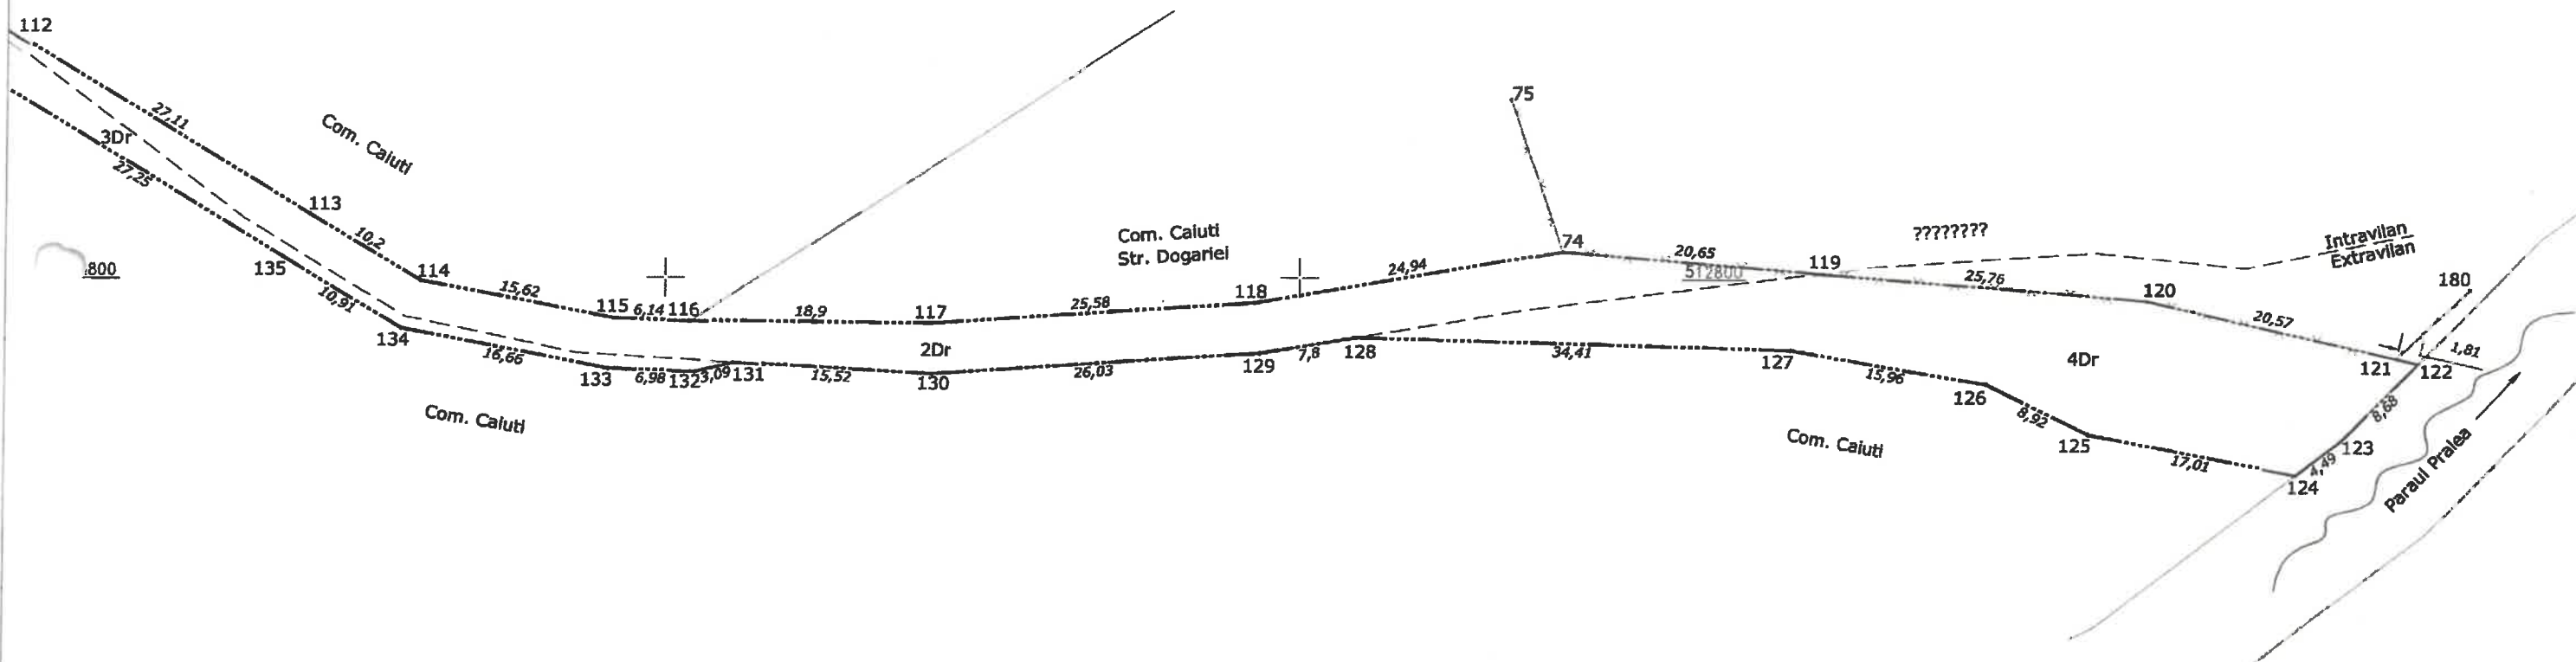

512750

512750

Disponerea planselor



642400

642450

A. Date referitoare la teren

Numar parcela	Categorie de folosinta	Suprafata (mp)	Mentiuni	
1	Dr	291	Extravilan	Imobil delimitat partial de gardurile care imprejmuiesc imobilele invecinate. Lungimea imobilului - 490 m Latimea minima a imobilului = 4 m
2	Dr	1697	Intravilan	
3	Dr	201	Extravilan	
4	Dr	536	Extravilan	
Total		2725		

B. Date referitoare la constructii

Cod	Destinatie	Suprafata construita la sol (mp)	Mentiuni
Total			

Suprafata totala masurata a imobilului = 2725 mp
Suprafata din act = 2725 mp
Lungime imobil - 490 m

Executant: CERTOP MERA CAD SRL Nr. certificat de autorizare: RO-B-1951/10.12.2020 AUTORIZARE SERIA RO-B-1951/10.12.2020 TOPO MERA CAD SRL CLASA III data: 05.2023 Confirma executarea masurilor in teren, corectitudinea intocmirii documentatiei cadastrale si corespondenta acesteia cu realitatea din teren	Inspector Parafa, semnatura si data stampila BCP Confirma introducerea imobilului in baza de date integrată și atribuirea numărului cadastral
--	---



CONSILIUL LOCAL CĂIUȚI

642600

642635

ANEXA NR. 16

Plan de amplasament și delimitare a imobilului

Scara 1:500


Nr. cadastral	Suprafata masurata	Adresa imobilului
Nr. carte funciara	762 mp	Intravilan, extravilan, sat Praltea, T102, DE2132
Proprietar: Comuna Caluti		Unitatea administrativ teritoriala (UAT): com. Caluti

ANEXA nr.11 la HCL 58.../2023

512855



512855

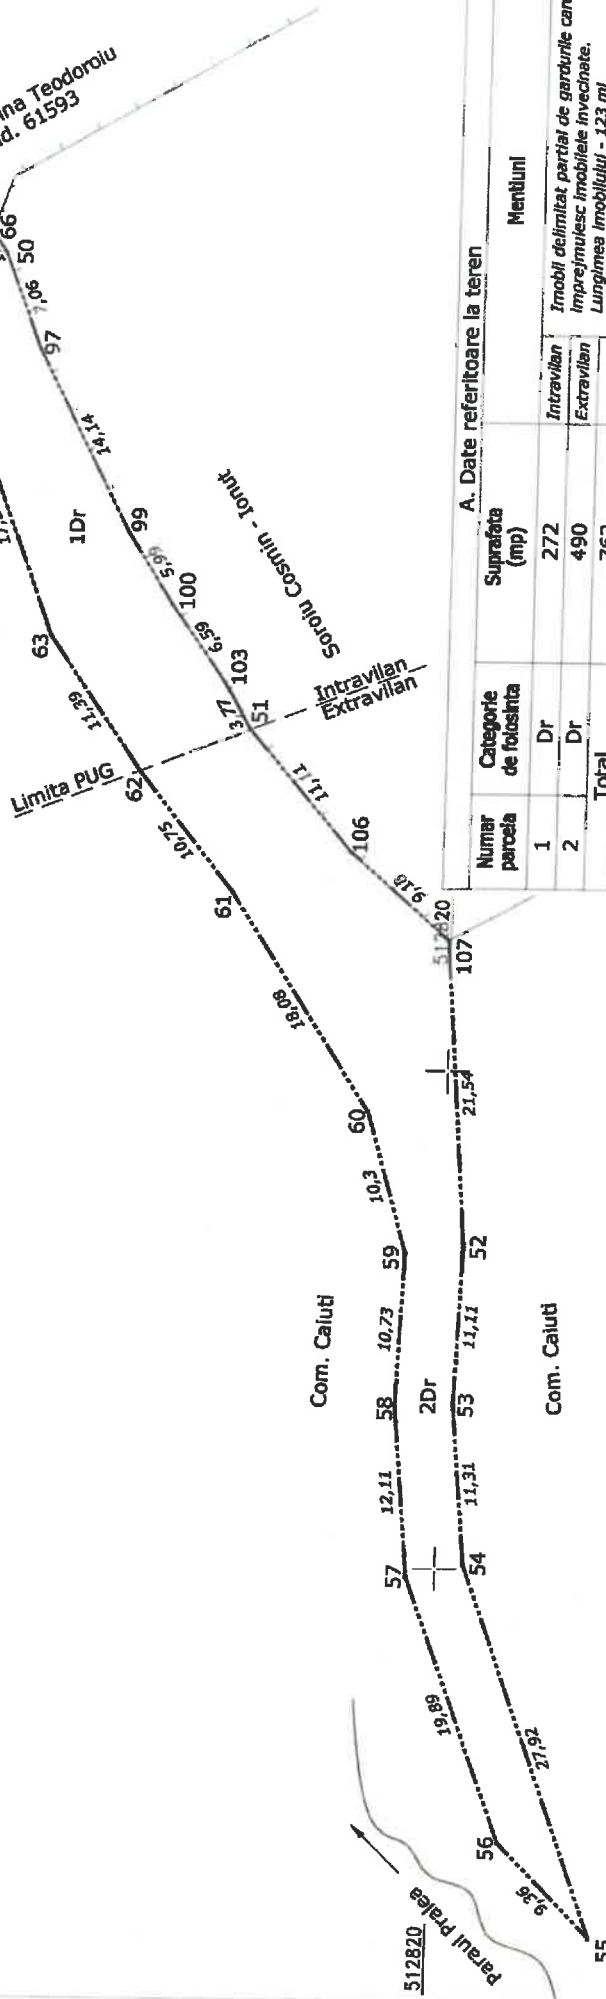

A. Date referitoare la teren			
Numar parcela	Categorie de folosinta	Suprafata (mp)	Mentiiuni
1	Dr	272	Intravilan
2	Dr	490	Extravilan
Total		762	
B. Date referitoare la constructii			
Cod	Destinatie	Suprafata construita la sol (mp)	Mentiiuni
Total			

Președinte de ședință,
Ioan MATEI

Contrasemnează,
p/ Secretar general al comunei,

Liliana Mirela LUCHIAN

512785



512785



642600

642635



Confirm introducerea imobilului în baza de date integrată și atribuirea numărului cadastral

Confirm efectuarea măsurătorilor la teren, corectitudinea întinerii documentelor cadastrale și corelarea acestora cu realitatea din teren

CONSILIUL LOCAL CĂIUȚI


Plan de amplasament si delimitare a imobilului
Scara 1:500

Nr. cadastral	Suprafata masurata	Adresa imobilului
	1152 mp	Intravilan, sat Pralea, drum satesc " Lunca "
Nr. carte funciara		Unitatea administrativ teritoriala (UAT):
		com. Caiuti
Proprietar: Comuna Caiuti		

ANEXA nr. 12 la HCL nr. 58/2023

Președinte de ședință,
Ioan MATEIContrasemnează,
p/ Secretar general al comunei,

Liliana Mirela LUCHIAN

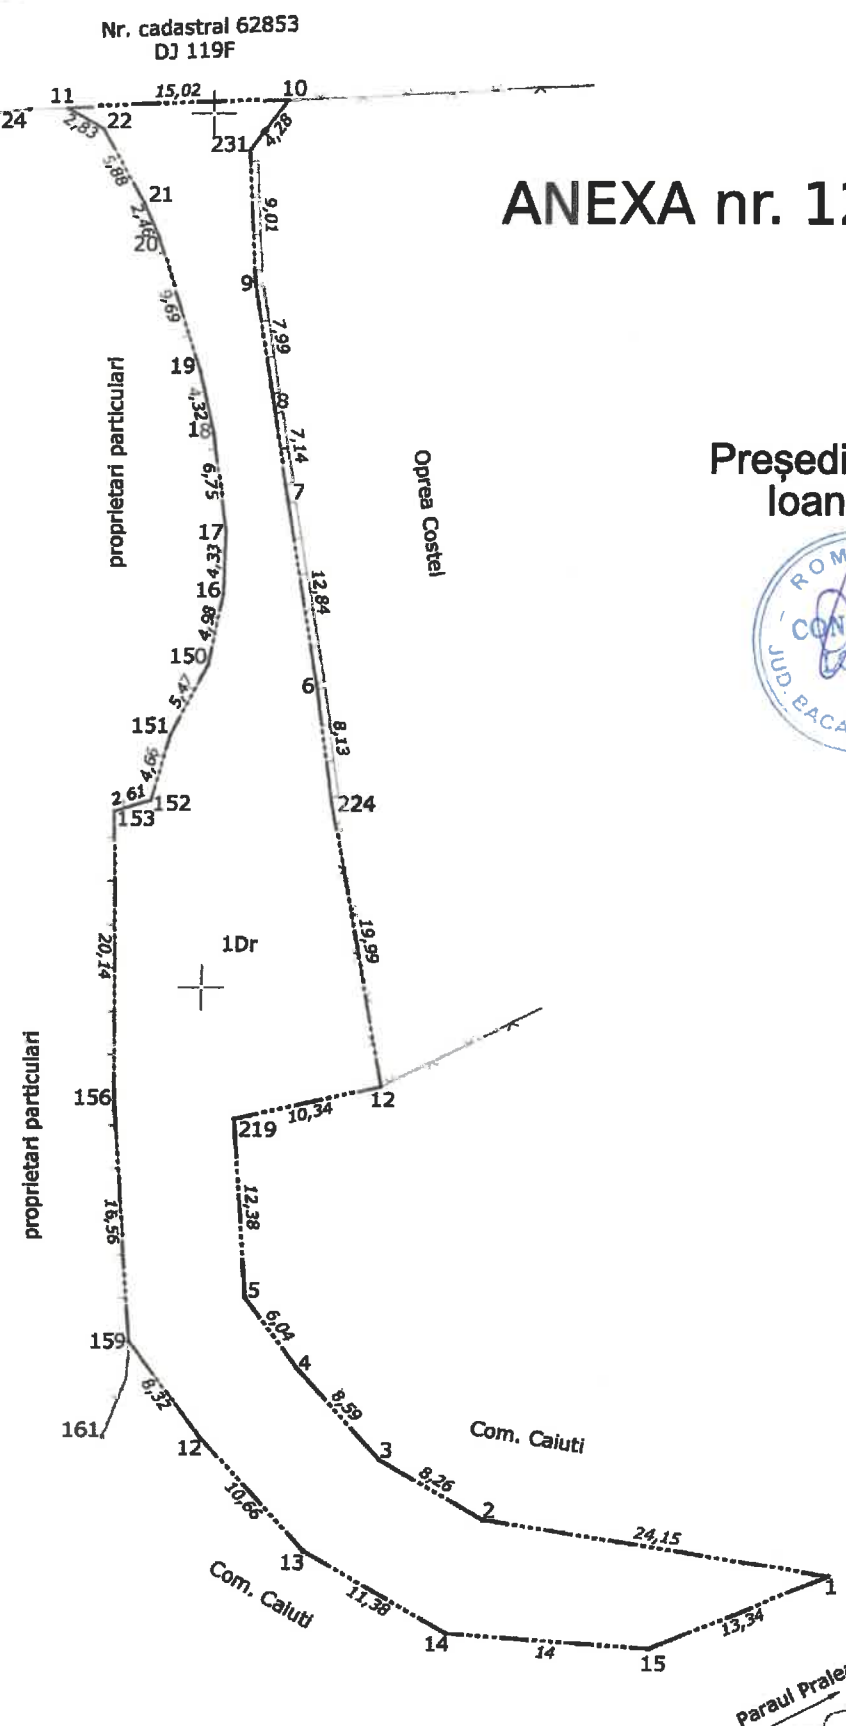


A. Date referitoare la teren			
Numar parcela	Categorie de folosinta	Suprafata (mp)	Mentiiuni
1	Dr	1152	Imobil partial delimitat de gardurile care imprejmuesc imobilele invecinate Lungimea imobilului = 130 m Latimea minima a imobilului = 4 m
Total		1152	
B. Date referitoare la constructii			
Cod	Destinatie	Suprafata construita la sol (mp)	Mentiiuni
Total			
Suprafata totala masurata a imobilului = 1152 mp Suprafata din act = 1152 mp			Inspector Parafa, semnatura si data stampila BCPI
Executant: TOPO MERA CAD SRL nr. certificat de autorizare: RO-B-11171/16.12.2021 Data: 04.2023 Confirmarea măsurătorilor la teren, corectitudinea înscrinerii documentelor cadastrale și corespundența acestora cu realitatea din teren			Confirmă introducerea imobilului în baza de date integrată și atribuirea numărului cadastral

ANEXA nr. 13 la HCL 58/2023

Nr. cadastral	Suprafata masurata 2893 mp	Adresa imobilului Extravilan, com. Caiuti, DE 2195
Nr. carte funciara		Unitatea administrativ teritoriala (UAT): com. Caiuti
Proprietar: Comuna Caiuti		

Liliana Mirela LUCHIAN

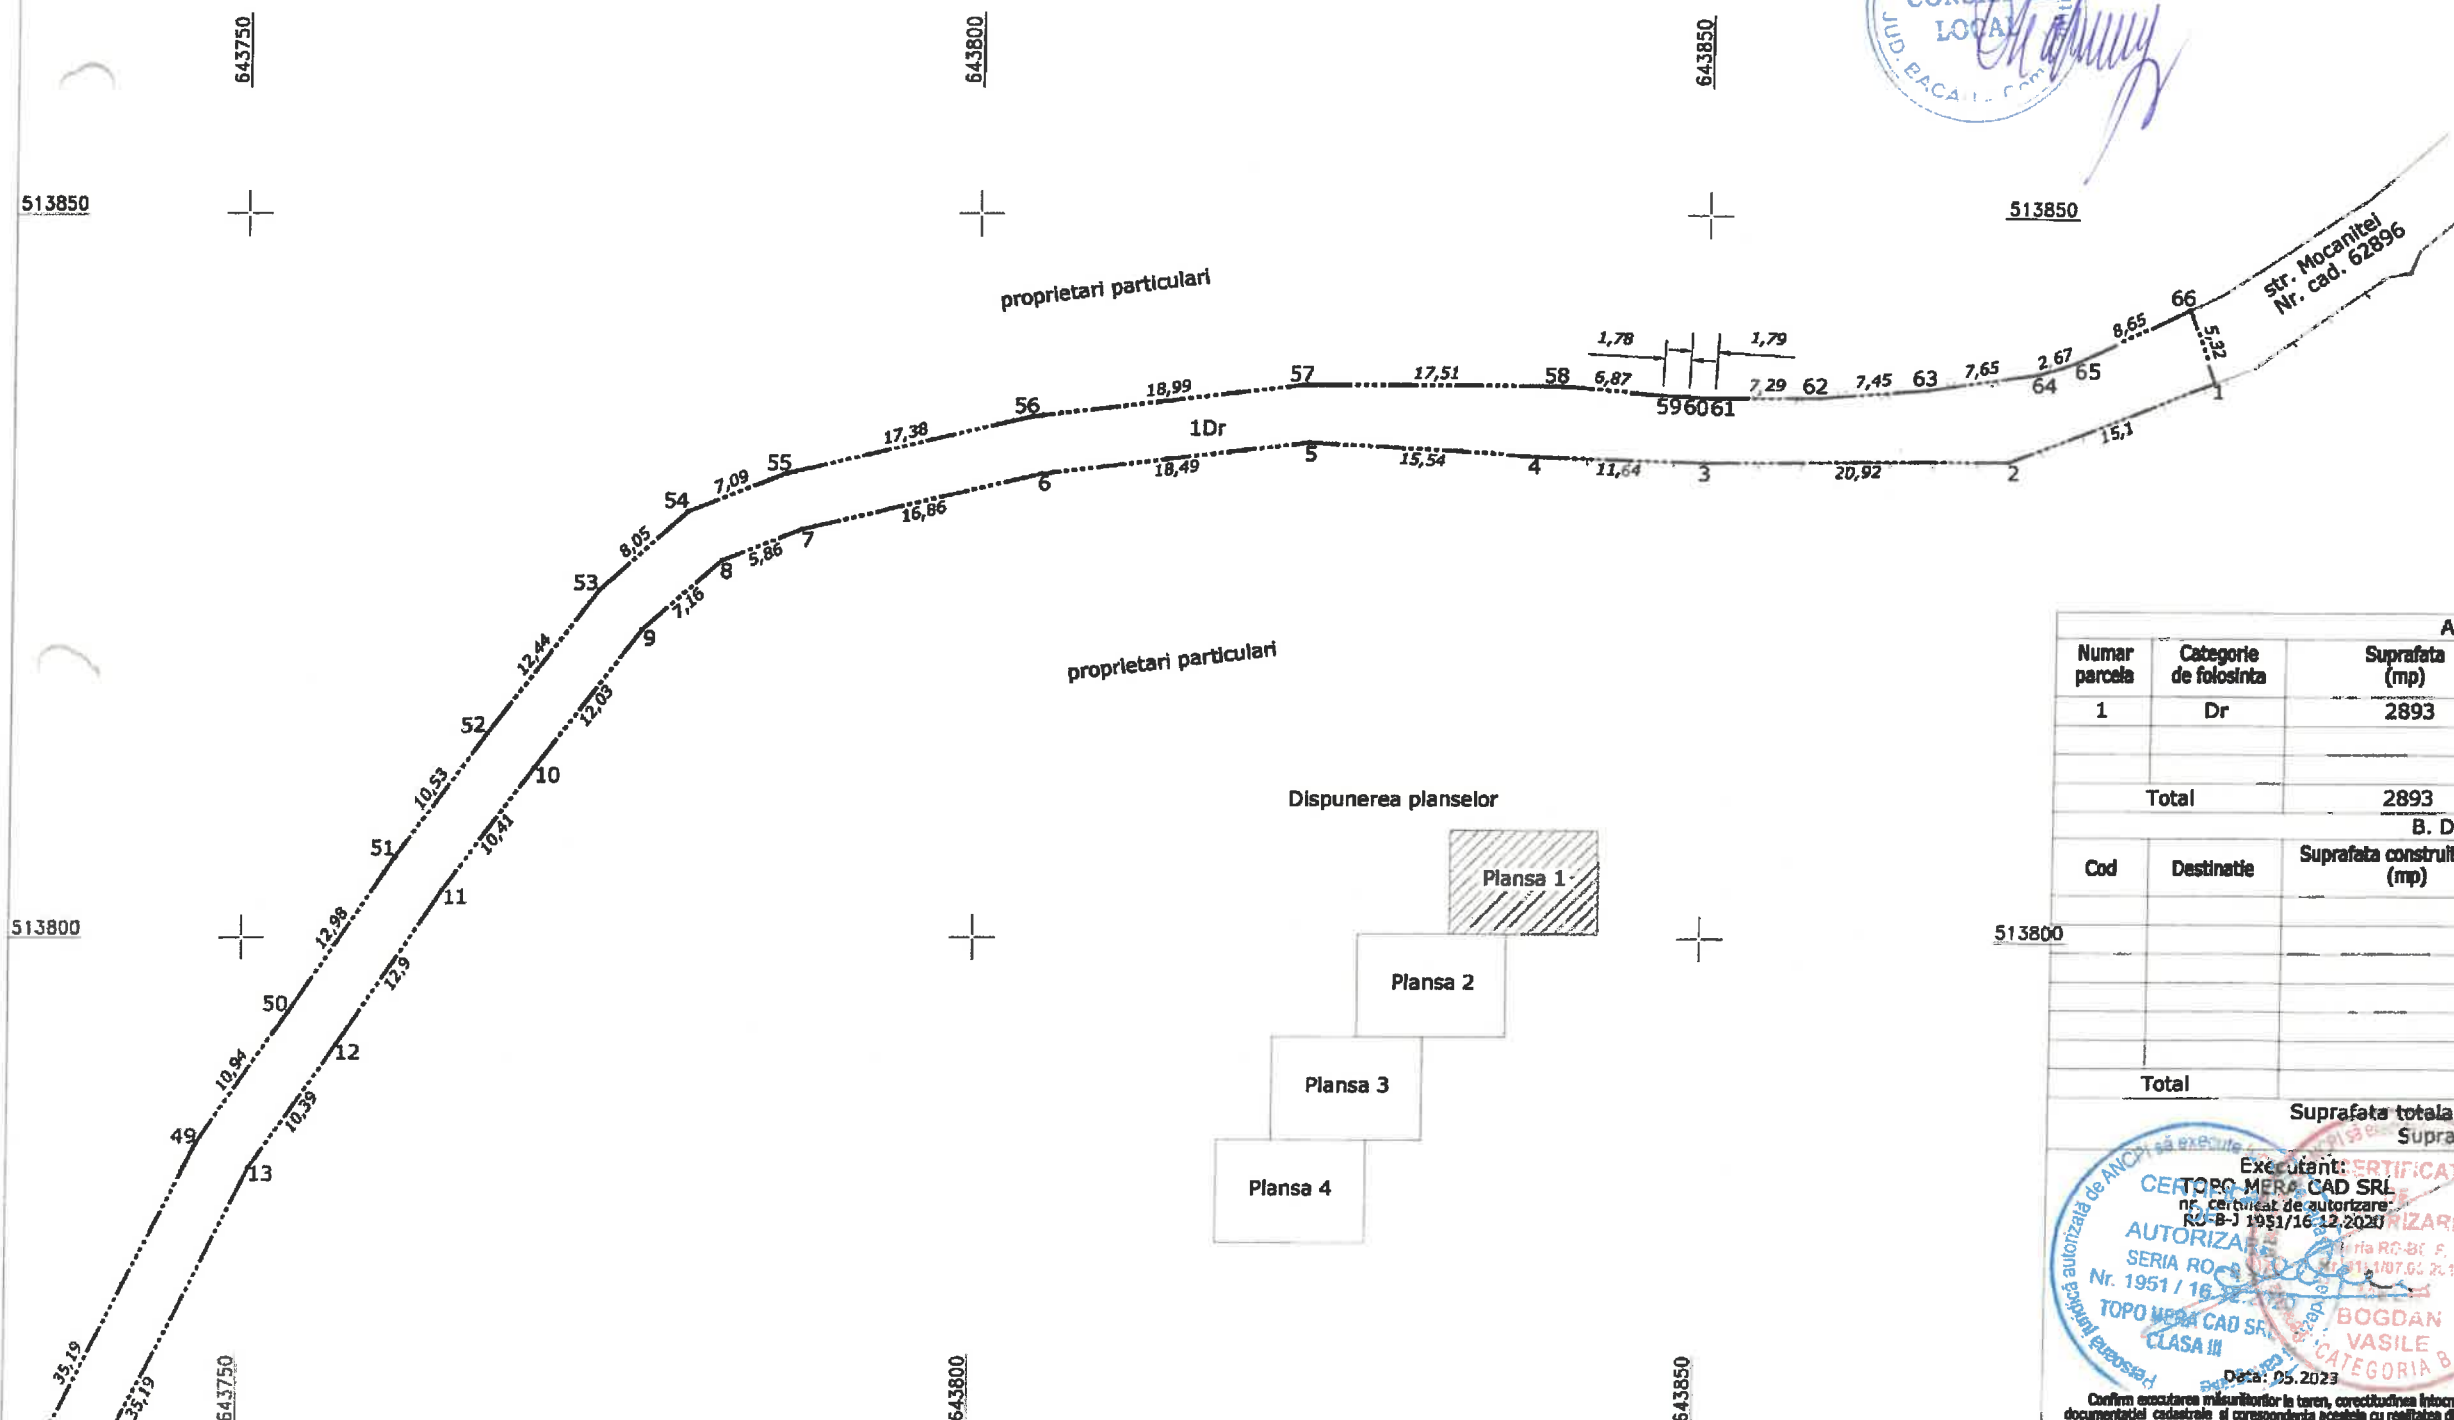

A. Date referitoare la teren			
Numar parcela	Categorie de folosinta	Suprafata (mp)	Mentiiuni
1	Dr	2893	Imobil partial delimitat de gardurile care imprejmulesc imobilele vecinate Lungimea imobilului = 706 ml Latimea minima a imobilului = 4 m
Total		2893	
B. Date referitoare la constructii			
Cod	Destinatie	Suprafata construita la sol (mp)	Mentiiuni
Total			
Suprafata totala masurata a imobilului = 2893 mp Suprafata din act = 2893 mp			
Executant: TOPOMERA CAD SRL nr. certificat de autorizare RO-B-J 1951/16-12-2020 		Inspector Parafa, semnatura si data stampila BCPI 	
Data: 05.2023 Confirm encadrarea măsurătorilor în teren, corectitudinea întocmirii documentației cadastrale și corespondența acesteia cu realitatea din teren Confirm introducerea imobilului în baza de date integrată și atribuirea numărului cadastral			

513750	Nr. cadastral	Suprafata masurata	Adresa imobilului
		2893 mp	Extravilan, com. Caiuti, DE 2195
	Nr. carte funciara		Unitatea administrativ teritoriala (UAT):
			com. Caiuti
	Proprietar: Comuna Caiuti		

Plansa 1

Plansa 2

Plansa 3

Plansa 4

A. Date referitoare la teren			
Numar parcele	Categorie de folosinta	Suprafata (mp)	Mentii
1	Dr	2893	Imobil partial delimitat de gardurile care imprejmuiesc imobilele invecinate Lungimea imobilului = 706 ml Latimea minima a imobilului = 4 m
Total		2893	

[illegible]

Suprafata totala masurata a imobilului = 2893 mp
Suprafata din act = 2893 mp

Inspector
Parafa, semnatura si data
stampila BCPI

Executanți:
TOPO MERA CAD SRL
nr. certificat de autorizare:
RO-B-J 1951/16.12.2020

CERTIFICAT DE AUTORIZARE
SERIA RO 1951/16.12.2020
Nr 1951/16.12.2020
TOPO MERA CAD S.R.L.
CLASA II
Data: 05.2023

Confirm executarea măsurilor în teren, corectarea și actualizarea documentelor cadastrale și corespondența acestora cu realitatea din teren

Confirm introducerea imobilului în baza de date integrată și atribuirea numărului cadastral

513600

A. Date referitoare la teren			
Numar parcela	Categorie de folosinta	Suprafata (mp)	Mentiuni
1	Dr	2893	Imobil partial delimitat de gardurile care imprejmulesc imobilele invecinate Lungimea imobilului = 706 m Latimea minima a imobilului = 4 m
Total		2893	
B. Date referitoare la constructii			
Cod	Destinatie	Suprafata construita la sol (mp)	Mentiuni
Total			
Suprafata totala masurata a imobilului = 2893 mp Suprafata din act = 2893 mp			
Executant: TOPO MERA CAD SRL Nr. certificat de autorizare: KO-B-J 1951/16.12.2028 SERIA RO - 8 Nr. 1951 / 16 TOPO MERA CAD SRL CLUSJ Data: 05.2023			Inspector Parafa, semnatura si data stampila BCPI
Confirm executarea masurilor la teren, conținutul actului de autorizare, documentelor cadastrale și corespondența actului cu realitatea din teren Confirm introducerea imobilului în baza de date integrată și atribuirea numărului cadastral			

Scara 1:500

Disponerea planșelor

Plansa 1

Plansa 2

Plansa 3

Plansa 4

A. Date referitoare la teren

Numar parcele	Categorie de folosinta	Suprafata (mp)	Mentiuni
1	Dr	2893	Imobil partial delimitat de gardurile care imprejmuiesc imobilele invecinate Lungimea imobilului = 706 ml Latimea minima a imobilului = 4 m
Total		2893	

B. Date referitoare la construcții

Cod	Destinatie	Suprafata construita la sol (mp)	Mentiiuni
Total			

Suprafața totală măsurată a imobilului = 2893 mp
Suprafața din act = 2893 mp

Inspector
Parafa, semnatura si data
stampila BCPI

Executant:
TOPO MERA CAD SRL
nr. certificat de autorizare:
RO-B-11951/16.12.2020

Seria RO-B-
Nr. 1351/16

TOPO MERA CAD SRL
Bucuresti

Seria RO-BC-F
016107.05.2018

ELU
BOLDAN
VASILE
CATEGORIA B

Data: 05.2023

Confirm executarea măsurătorilor la teren, corectărilor în înlocuiri
documentației cadastrale și corespundența acestora cu realitatea din teren

Confirm introducerea imobilului în baza de date integrată și atribuirea numărului cadastral



644200

ANEXA nr. 14 la HCL *58* din 2023

Contrasemnează,
p/ Secretar general al comunei,

Give

514200

Disponerea planșelor

Plan 3

Plansa 2

Plan

prophetan partikulan

31

Nr. cad. 61373

514150

514150

514100

514100

Suprafata totala masurata a imobilului = 2334 mp
Suprafata din act = 2334 mp


Executant: TOPO MERA CAD SRL
Nr. certificat de autorizare: RO-BR-1957/16.12.2020

Confirm introducerea imobilului în baza de date Integrată și actualizarea numărului cadastral


Plan de amplasament si delimitare a imobilului

Scara 1:500

Nr. cadastral	Suprafata masurata	Adresa imobilului
	2334 mp	Extravilan, com. Caiuti, DE 2195
Nr. carte funciara	Unitatea administrativ teritoriala (UAT):	
	com. Caiuti	
Proprietar: Comuna Caiuti		

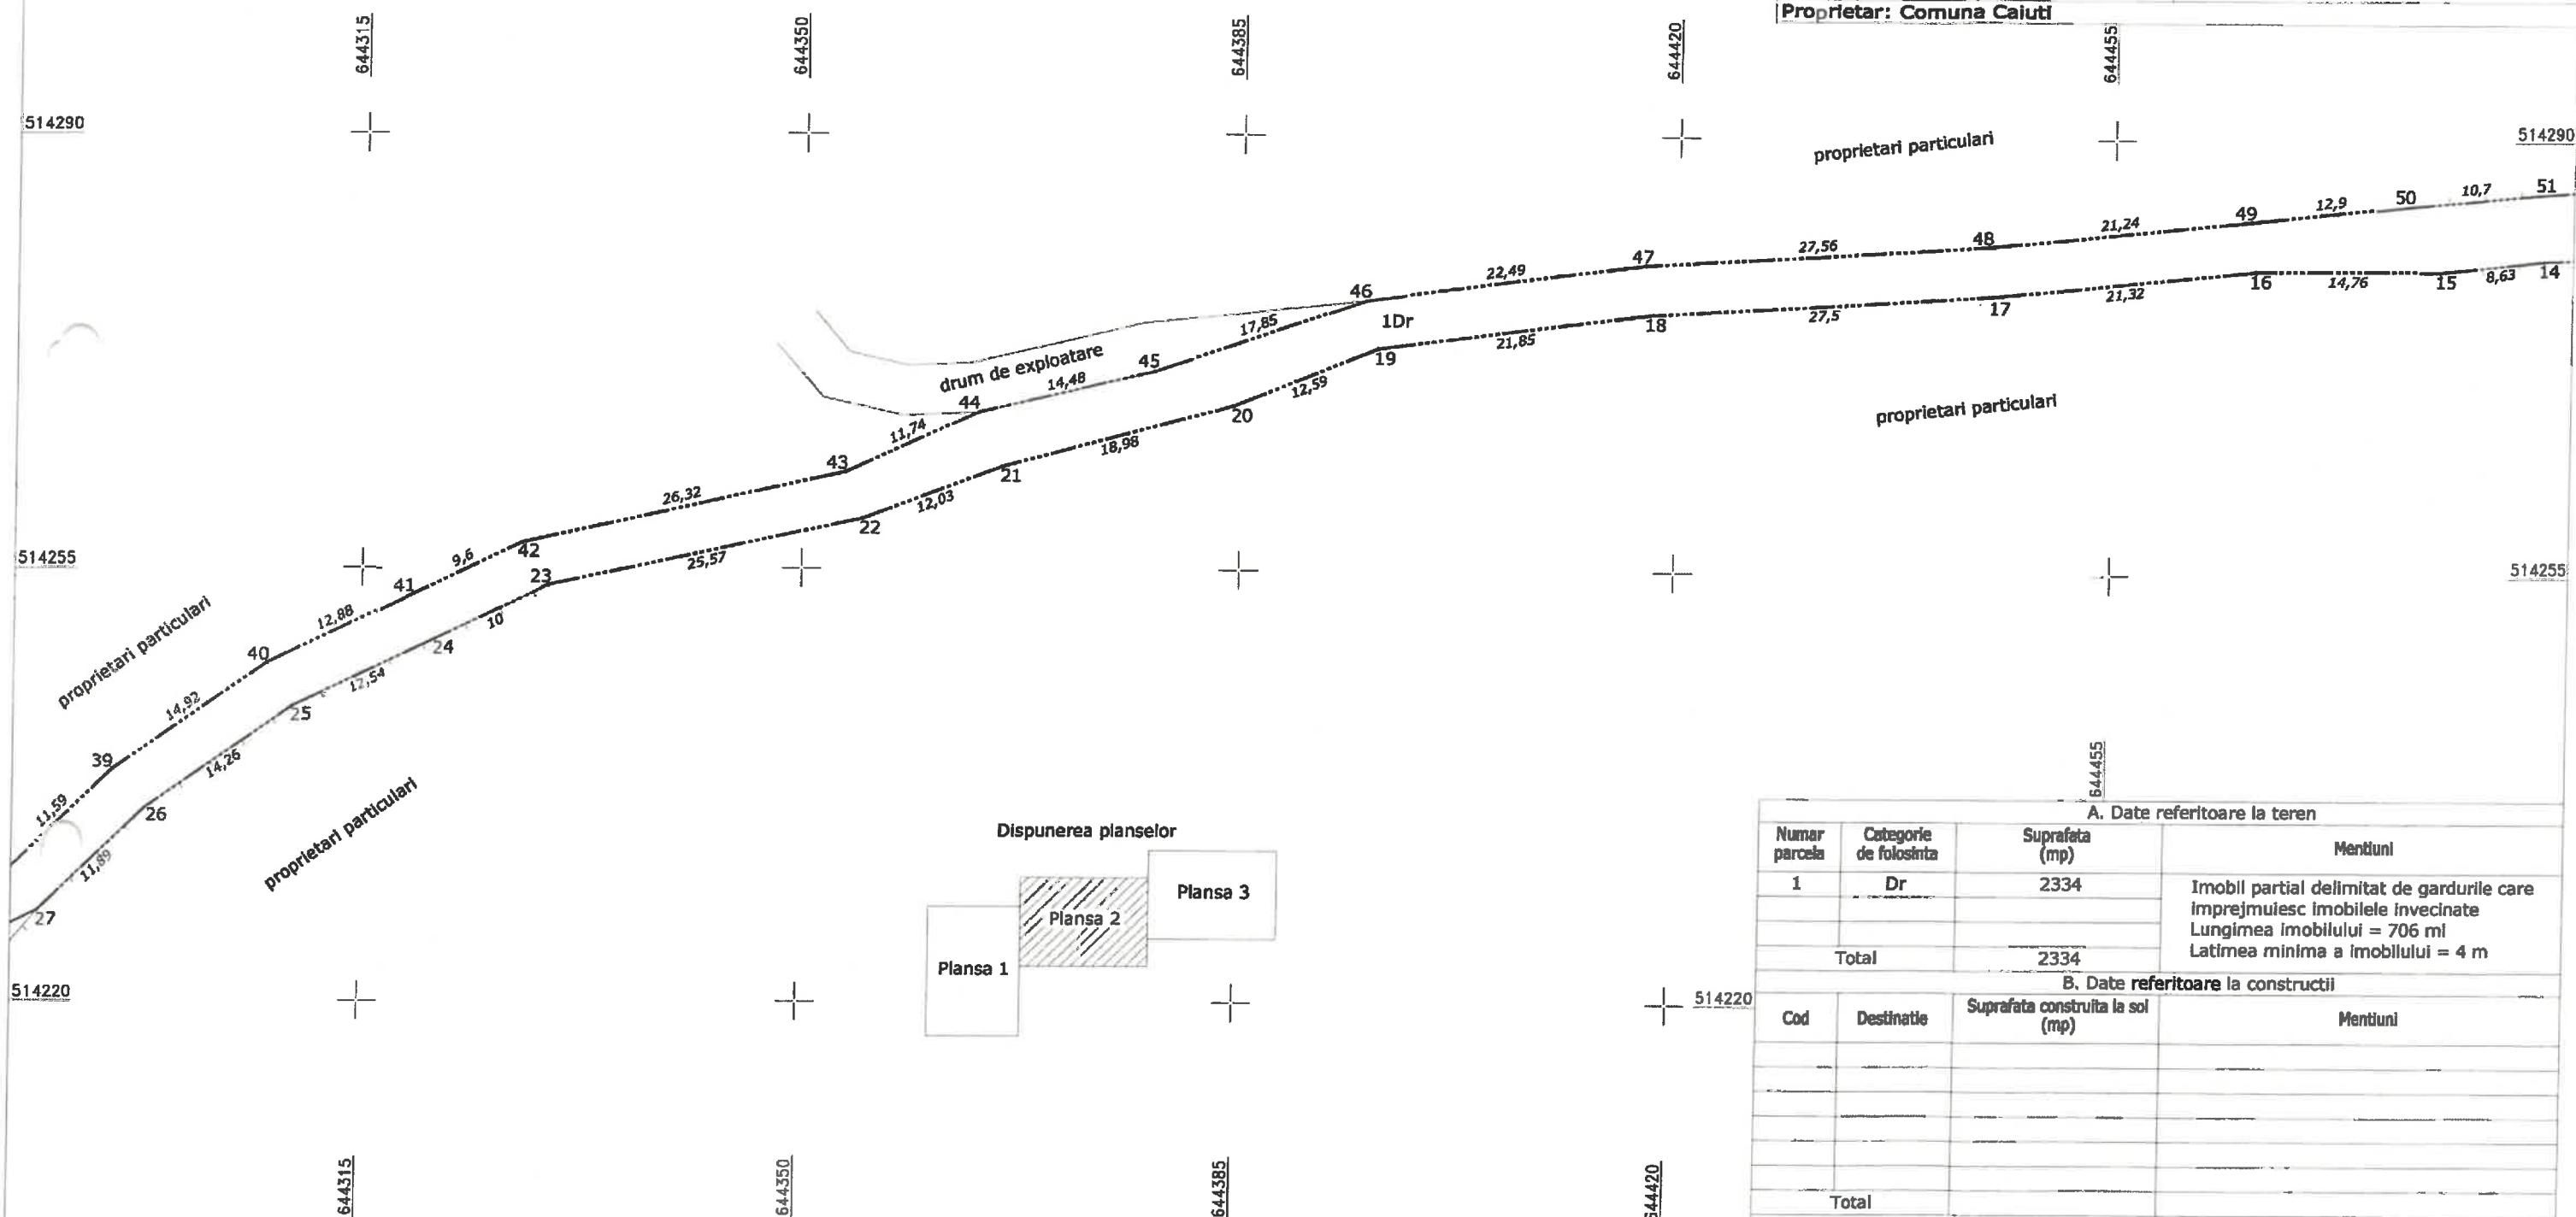

Dispunerea planselor

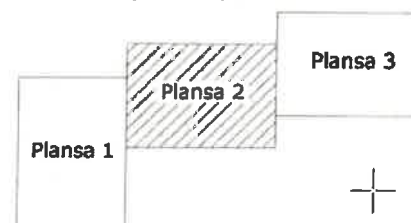

A. Date referitoare la teren


Numar parcela	Categorie de folosinta	Suprafata (mp)	Mentiuni
1	Dr	2334	Imobil partial delimitat de gardurile care imprejmulesc imobilele invecinate
			Lungimea imobilului = 706 ml
			Latimea minima a imobilului = 4 m
Total		2334	

B. Date referitoare la constructii

Cod	Destinatie	Suprafata construita la sol (mp)	Mentiuni
Total			

Suprafata totala masurata a imobilului = 2334 mp

Suprafata din act = 2334 mp

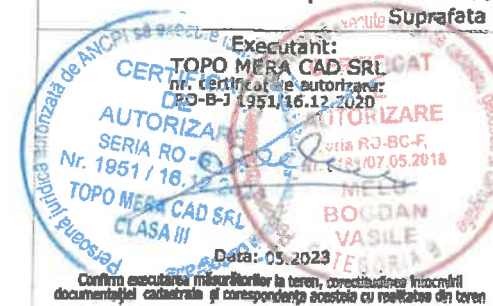


Inspector
Parafa, semnatura si data
stampila BCPI

Confirm executarea masurarilor la teren, corectitudinea intocmirii
documentatiei cadastrale si corespondenta acesteia cu realitatea din teren

Confirm introducerea imobilului in baza de date integratii si atribuirea
numarului cadastral

Nr. cadastral	Suprafata masurata 2334 mp	Adresa imobilului Extravilan, com. Caluti, DE 2195
Nr. carte funciara		Unitatea administrativ teritoriala (UAT): com. Caluti
Proprietar: Comuna Caluti		

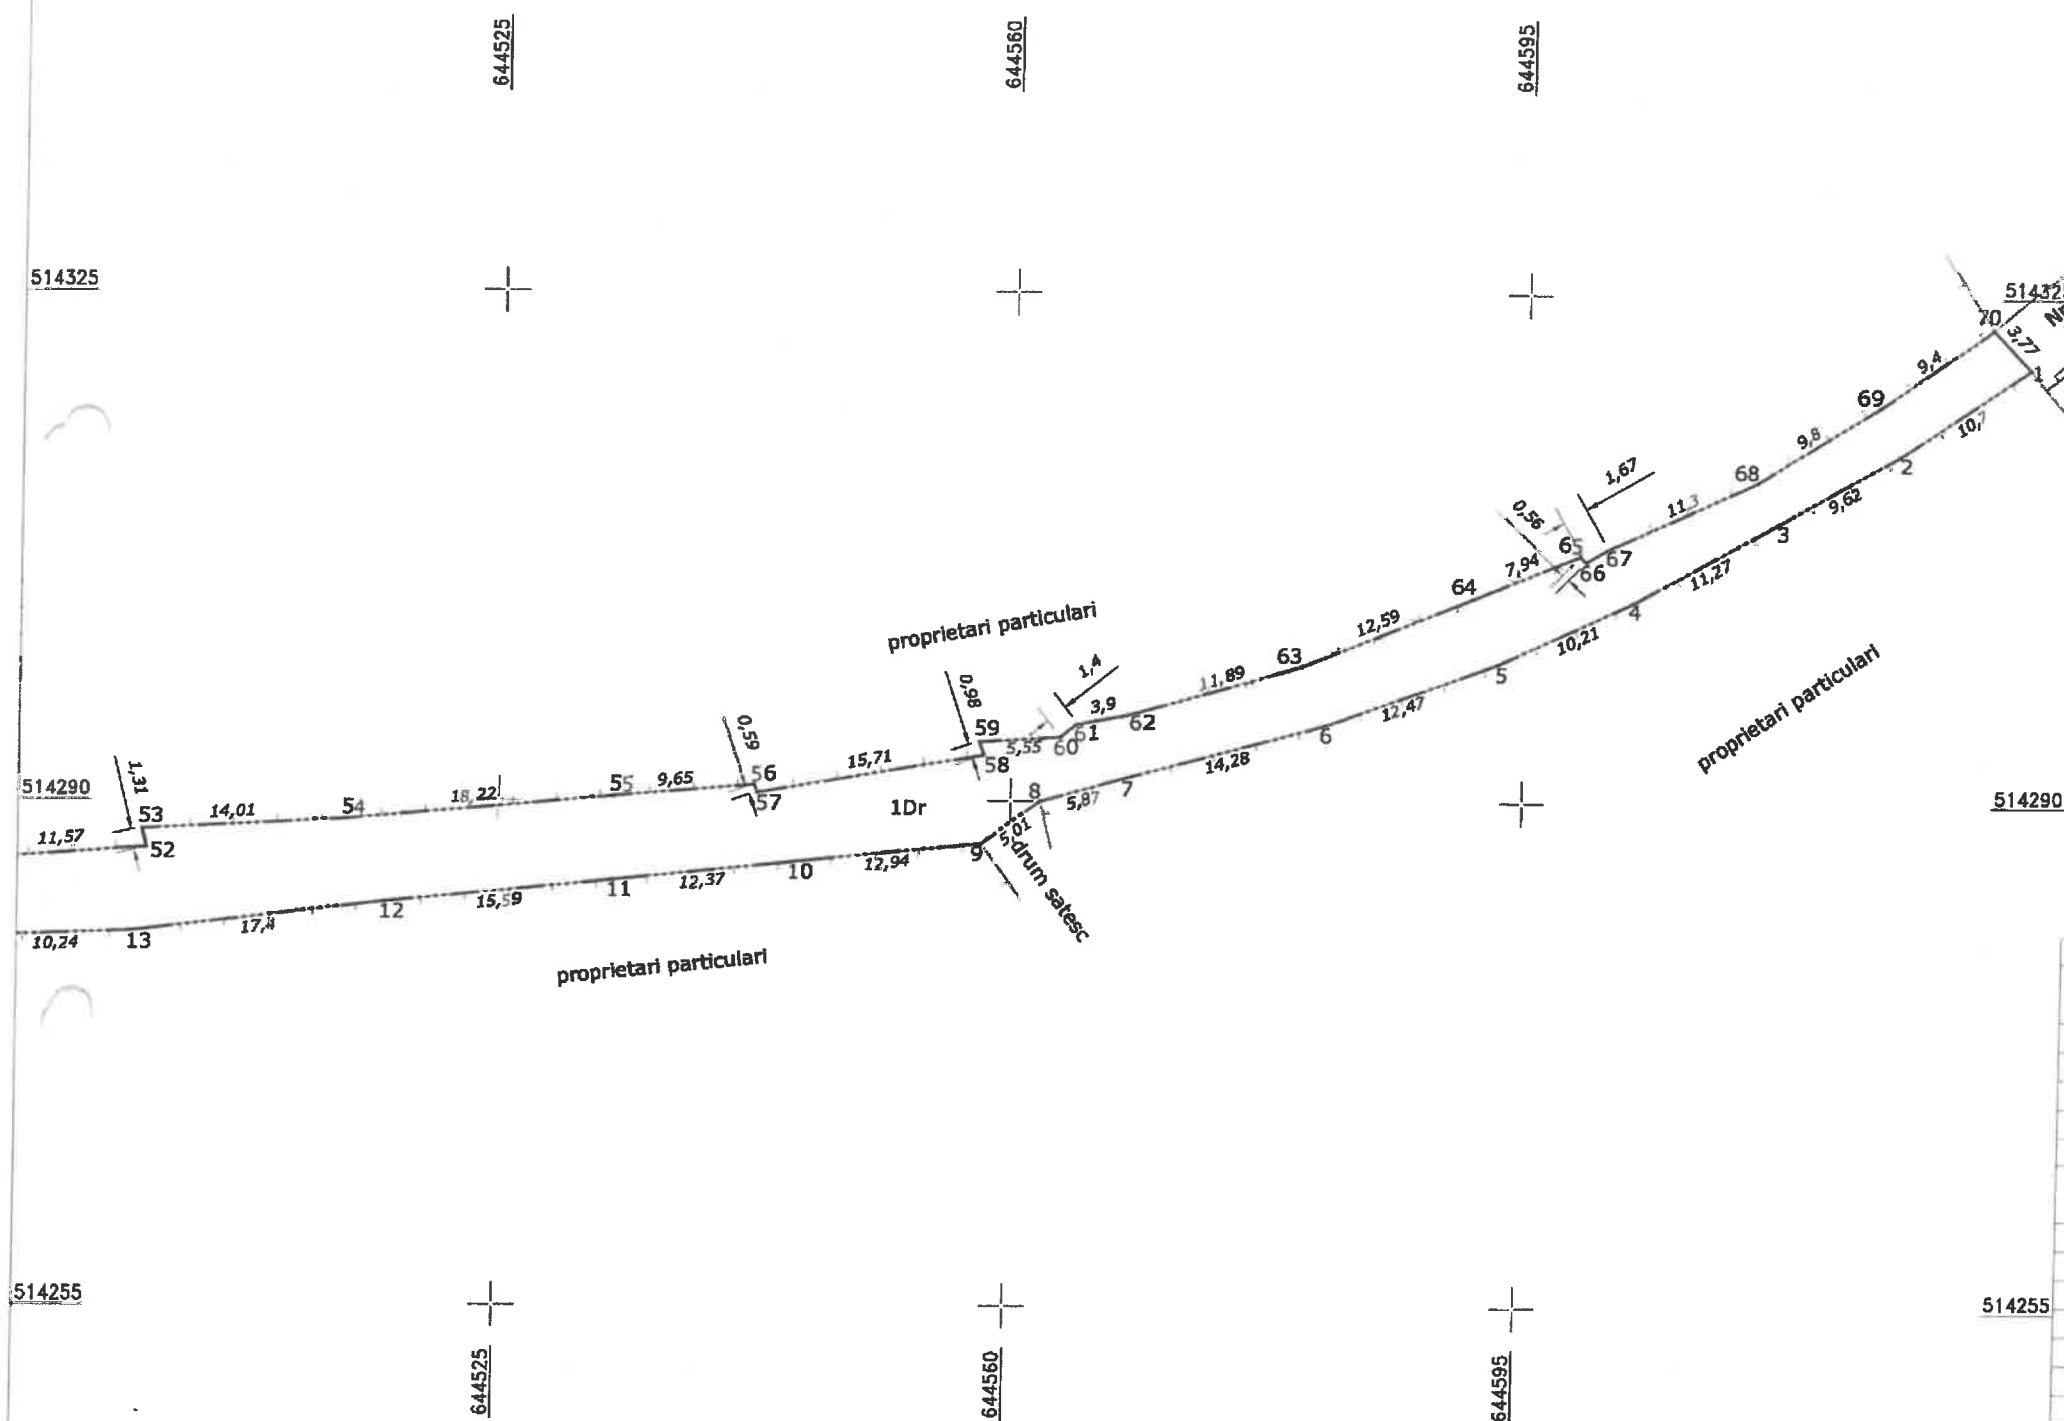

A. Date referitoare la teren			
Numar parcela	Categorie de folosinta	Suprafata (mp)	Mentuni
1	Dr	2334	Imobil partial delimitat de gardurile care imprejmulesc imobilele invecinate
			Lungimea imobilului = 706 ml
			Latimea minima a imobilului = 4 m
Total		2334	
B. Date referitoare la constructii			
Cod	Destinatie	Suprafata construita la sol (mp)	Mentuni
Total			
		Suprafata totala masurata a imobilului = 2334 mp	
		Suprafata din act = 2334 mp	
Executant: TOPO MERA CAD SRL Nr. certificat de autorizare: RO-B-J 1951/16.12.2020 Seria RO-BC-F, Nr. 0181/07.05.2018 TOPO MERA CAD SRL CLASA III Data: 05.2023		Inspector Parafa, semnatura si data stampa BCPI	

Liliana Mirela LUCHIAN

girl

514950

514900-1

Excutant:
TOPO MERA CAD SRL
Nr. certificat de autorizare:
RO-4-19-11-10-12-2023-
Data: 05. 2023

Confirm introducerea imobilului în baza de date integrată și atribuirea numărului cadastral

Plan de amplasament si delimitare a imobilului

Scara 1:500

Nr. cadastral	Suprafata masurata	Adresa imobilului
	2881 mp	Intravilan, Extravilan, sat Pralea, DE 2022
Nr. carte funciara		Unitatea administrativ teritoriala (UAT):
		com. Caiuti
Proprietar: Comuna Caluti		

Disponerea planselor

Plansa 1

Plansa 2

Plansa 3

Plansa 4

514850

514800

A. Date referitoare la teren				
Numar parcela	Categorie de folosinta	Suprafata (mp)	Mentuni	
1	Dr	1312	Extravilan	Imobil partial delimitat de gardurile care imprejmuiesc imobilele invecinate Lungimea imobilului = 710 ml Latimea minima a imobilului = 4 m
2	Dr	385	Intravilan	
3	Dr	1184	Extravilan	
Total		2881		
B. Date referitoare la constructii				
Cod	Destinatie	Suprafata construita la sol (mp)	Mentuni	
Total				
Suprafata totala masurata a imobilului = 2881 mp				
Suprafata din act = 2881 mp				
Executant: TOPO MERA CAD SRL Nr. certificat de autorizare: RO-B-J 1951/16.12.2020			Inspector Parafa, semnatura si data stampila BCPI	
Data: 05.2023				
Confirm executarea măsurărilor la teren, conținutul informațiilor documentelor cadastrale și corespondența acestora cu realitatea din teren			Confirm introducerea imobilului în baza de date integrată și atribuirea numărului cadastral	

514700

Disponerea planșelor

Plansa 1

Plansa 2

Plansa

Plansa 4

514650

514600

514700

514650

Nr. cadastral	Suprafata masurata 2881 mp	Adresa imobilului Intravilan, Extravilan, sat Pralea, DE 2022
Nr. carte funciara		Unitatea administrativ teritoriala (UAT): com. Caluti
Proprietar: Comuna Caluti		

A. Date referitoare la teren				
Numar parcela	Categorie de folosinta	Suprafata (mp)	Mentiuni	
1	Dr	1312	Extravilan	Imobil partial delimitat de gardurile care imprejmulesc imobilele invecinate Lungimea imobilului = 710 m Latimea minima a imobilului = 4 m
2	Dr	385	Intravilan	
3	Dr	1184	Extravilan	
Total		2881		

B. Date referitoare la constructii			
Cod	Destinatie	Suprafata construita la sol (mp)	Mentiuni
Total			

Suprafata totala masurata a imobilului = 2881 mp
Suprafata din act = 2881 mp

Executant:

TOPO MERA CAD SRL

Nr. certificat de autorizare: RO-B-3 1951/16.12.2020

AUTORIZARE

SERIA RO-B-3 1951/16.12.2020

TOPO MERA CAD SRL

CLASA III

Data: 05.2023

Inspector


Parafa, semnatura si data stampila BCPI

Confirm executarea măsurătorilor la teren, corectitudinea întocmirii documentelor cadastrale și corectitudinea acestora cu realitatea din teren

Confirm introducerea imobilului în baza de date integrată și atribuirea numărului cadastral

Scara 1:500

Nr. cadastral	Suprafata masurata 2881 mp	Adresa imobilului Intravilan, Extravilan, sat Pralea, DE 2022
Nr. carte funciara		Unitatea administrativ teritoriala (UAT): com. Caluti
Proprietar: Comuna Caluti		

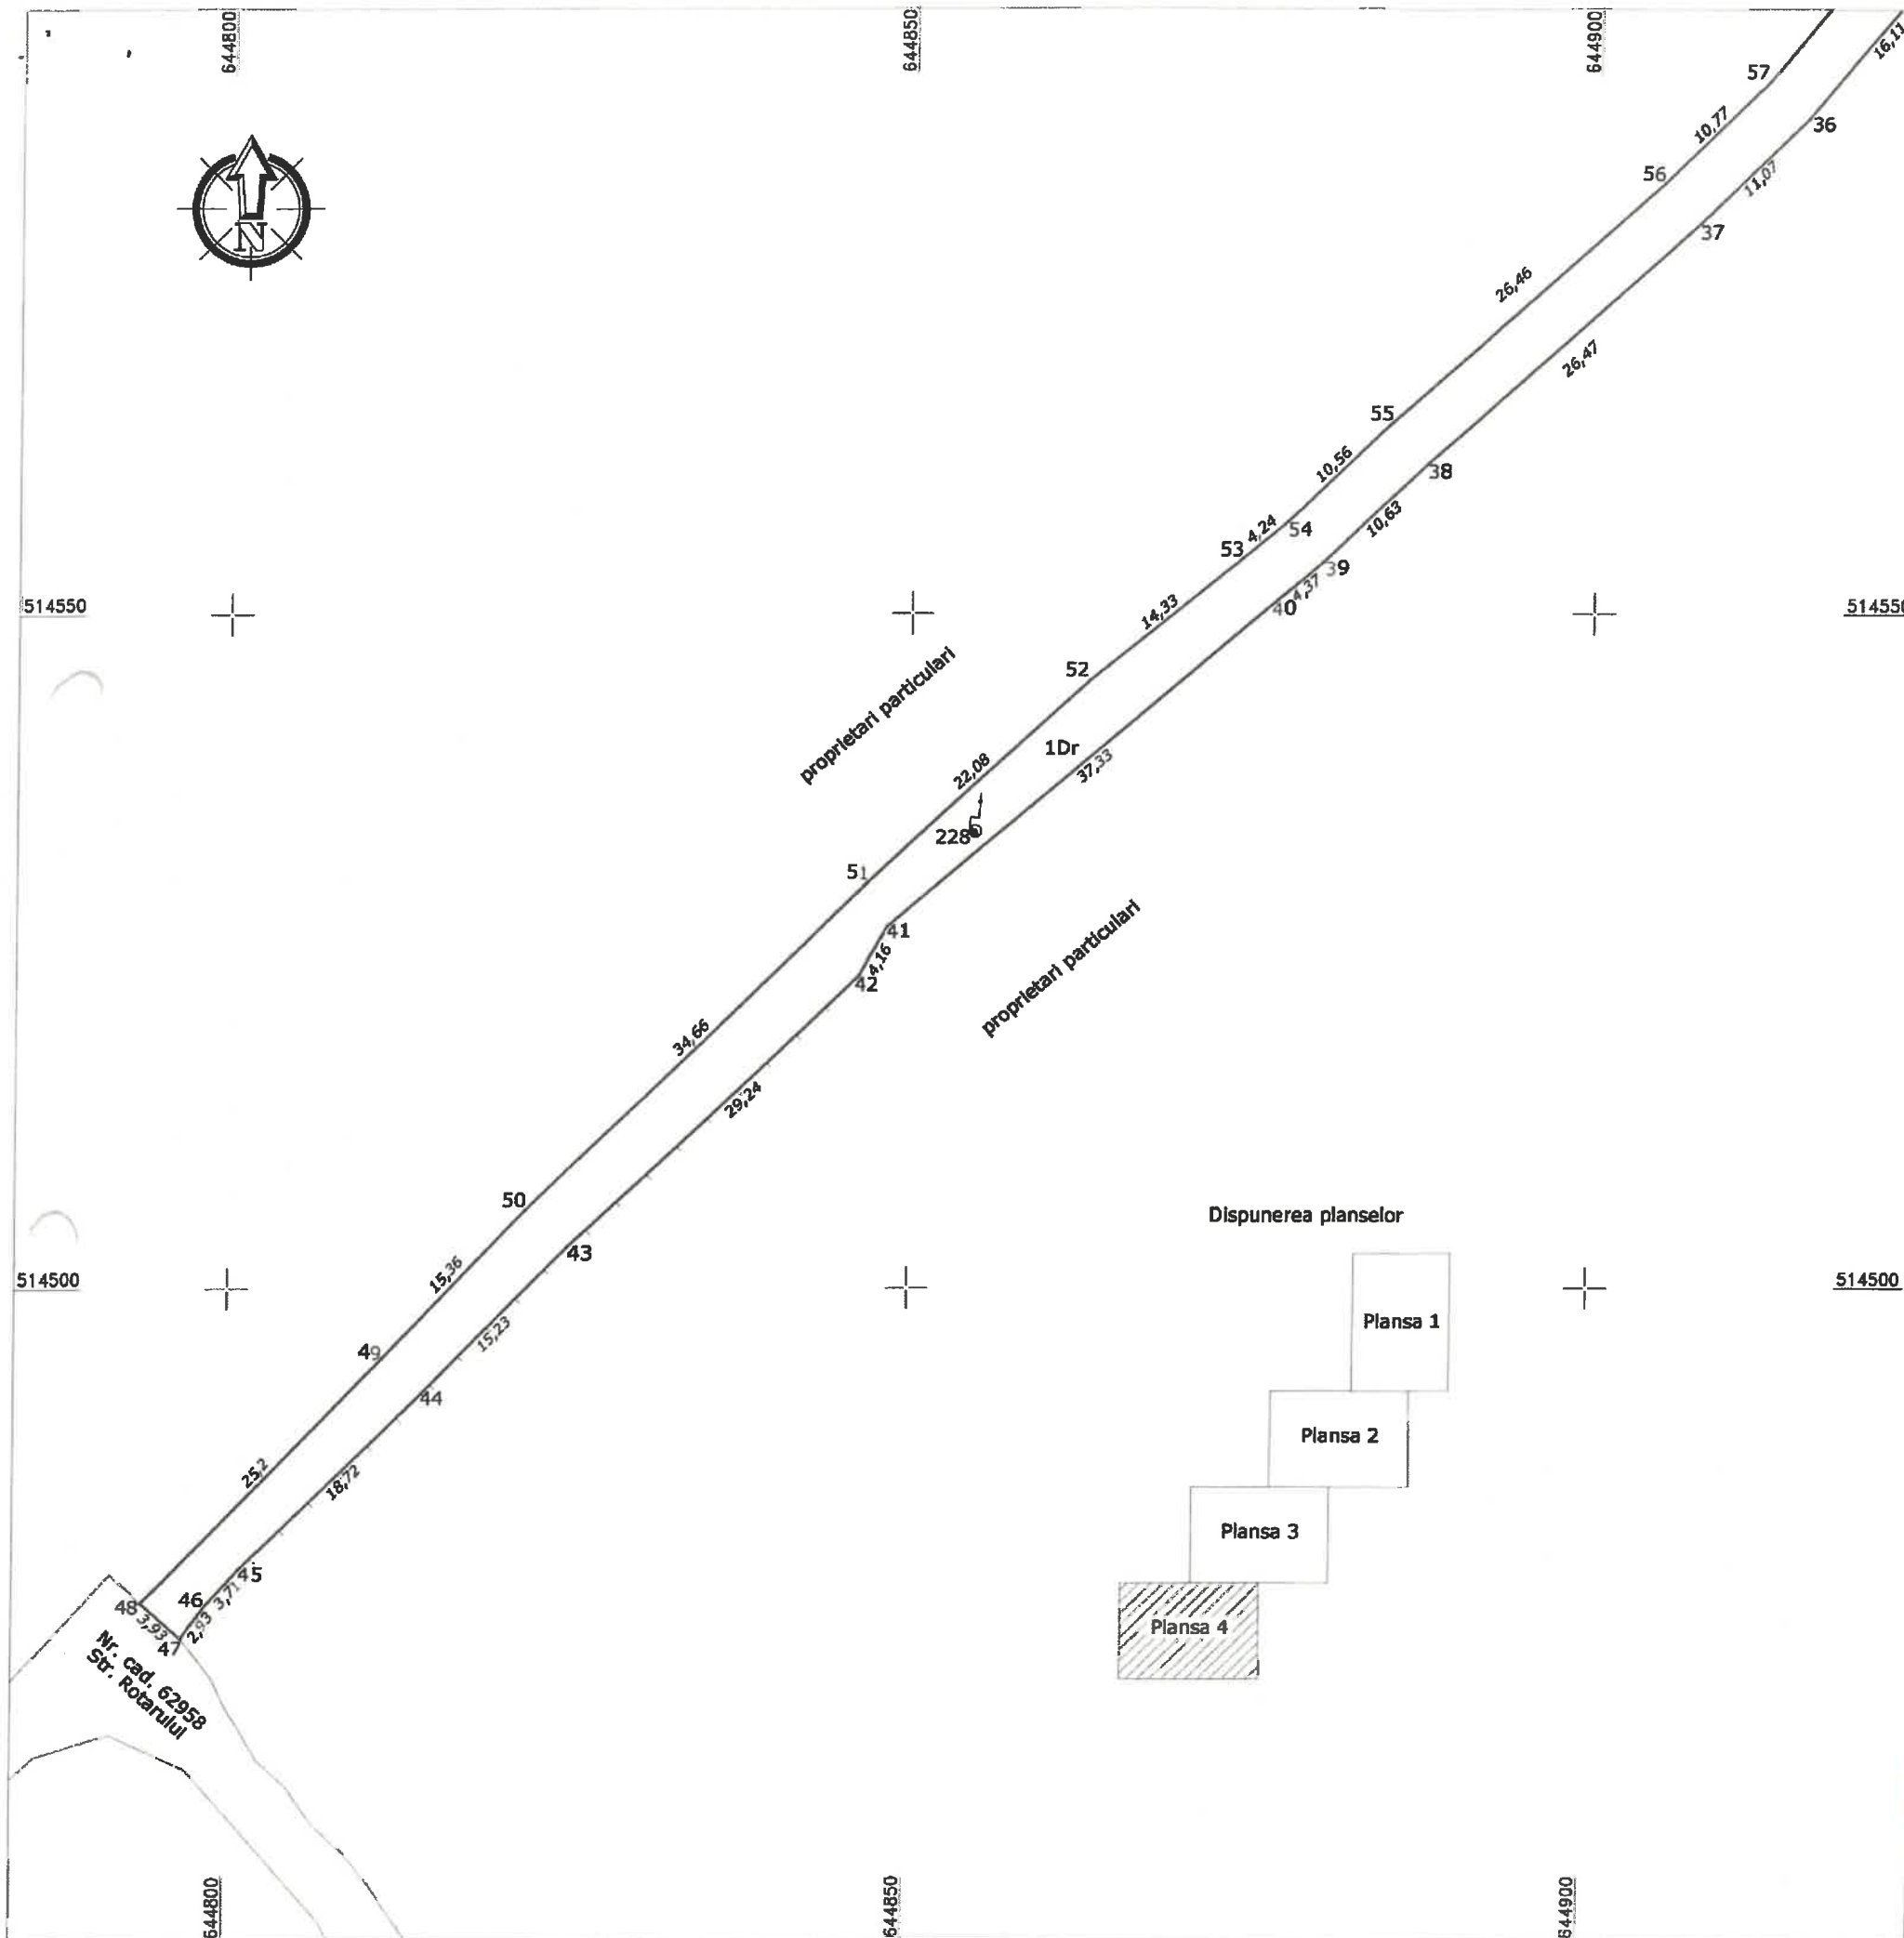

A. Date referitoare la teren			
Numar parcela	Categorie de folosinta	Suprafata (mp)	Mentuni
1	Dr	1312	Extravilan Imobil partial delimitat de gardurile care imprejmulesc imobilele invecinate Lungimea imobilului = 710 ml Latimea minima a imobilului = 4 m
2	Dr	385	
3	Dr	1184	
Total		2881	
B. Date referitoare la constructii			
Cod	Destinatie	Suprafata construita la sol (mp)	Mentuni
Total			
Suprafata totala masurata a imobilului = 2881 mp Suprafata din act = 2881 mp			
Executant: TOPO MERA CAD SRL nr. certificat de autorizare: 62-B-J 1953/16.12.2020		Inspector Parafa, semnatura si data stampa BOCI	

ANEXA nr. 16 la HCL. 58/2023

Nr. cadastral	Suprafata masurata 1447 mp	Adresa imobilului Intravilan, Extravilan, com. Caluti, sat Blidari, DE 1738
Nr. carte funciara		Unitatea administrativ teritoriala (UAT): com. Caiuti
Proprietar: Comuna Caluti		

518875

518875

Președinte de ședință,
Ioan MATEI

Contrasemnează,
p/ Secretar general al comunei,

Liliana Mirela LUCHIAN

Disponerea planșelor

Plansa 1

Plansa 2

A. Date referitoare la teren

A. Date referitoare la teren			
Numar parcele	Categorie de folosinta	Suprafata (mp)	Mentiiuni
1	Dr	556	Intravilan
2	Dr	891	Extravilan
Total		1447	Imobil partial delimitat de gardurile care imprejmouiesc imobilele invecinate Lungimea imobilului = 358 m Latimea minima a imobilului = 4 m

B. Date referitoare la constructii

[illegible]

Suprafata totala masurata a imobilului = 1447 mp
Suprafata din act = 1447 mp

Inspector
Parafa, semnatura si data
stampila BCPI

TOPO MERA CAD SRL
nr. certificat de autorizare:
RO-B-1951/16-12-2023

AUTORIZARE
SERIA RO-B
Nr. 1951 / 16-12-2023
TOPO MERA CAD SRL
CLASA II

Data: 05.2023

Confirmarea autorității miniștrilor și teren, conținutul înlocuit documentelor cadastrale și corespundența acestora cu realitatea din teren.


Confirm introducerea imobilului în baza de date integrată și atribuirea numărului cadastral



Plan de amplasament si delimitare a imobilului

Scara 1:500

Nr. cadastral	Suprafata masurata	Adresa imobilului
	1447 mp	Intravilan, Extravilan, com. Caluti, sat Bldari, DE 1738
Nr. carte funciara		Unitatea administrativ teritoriala (UAT):
		com. Caluti
Proprietar: Comuna Caluti		

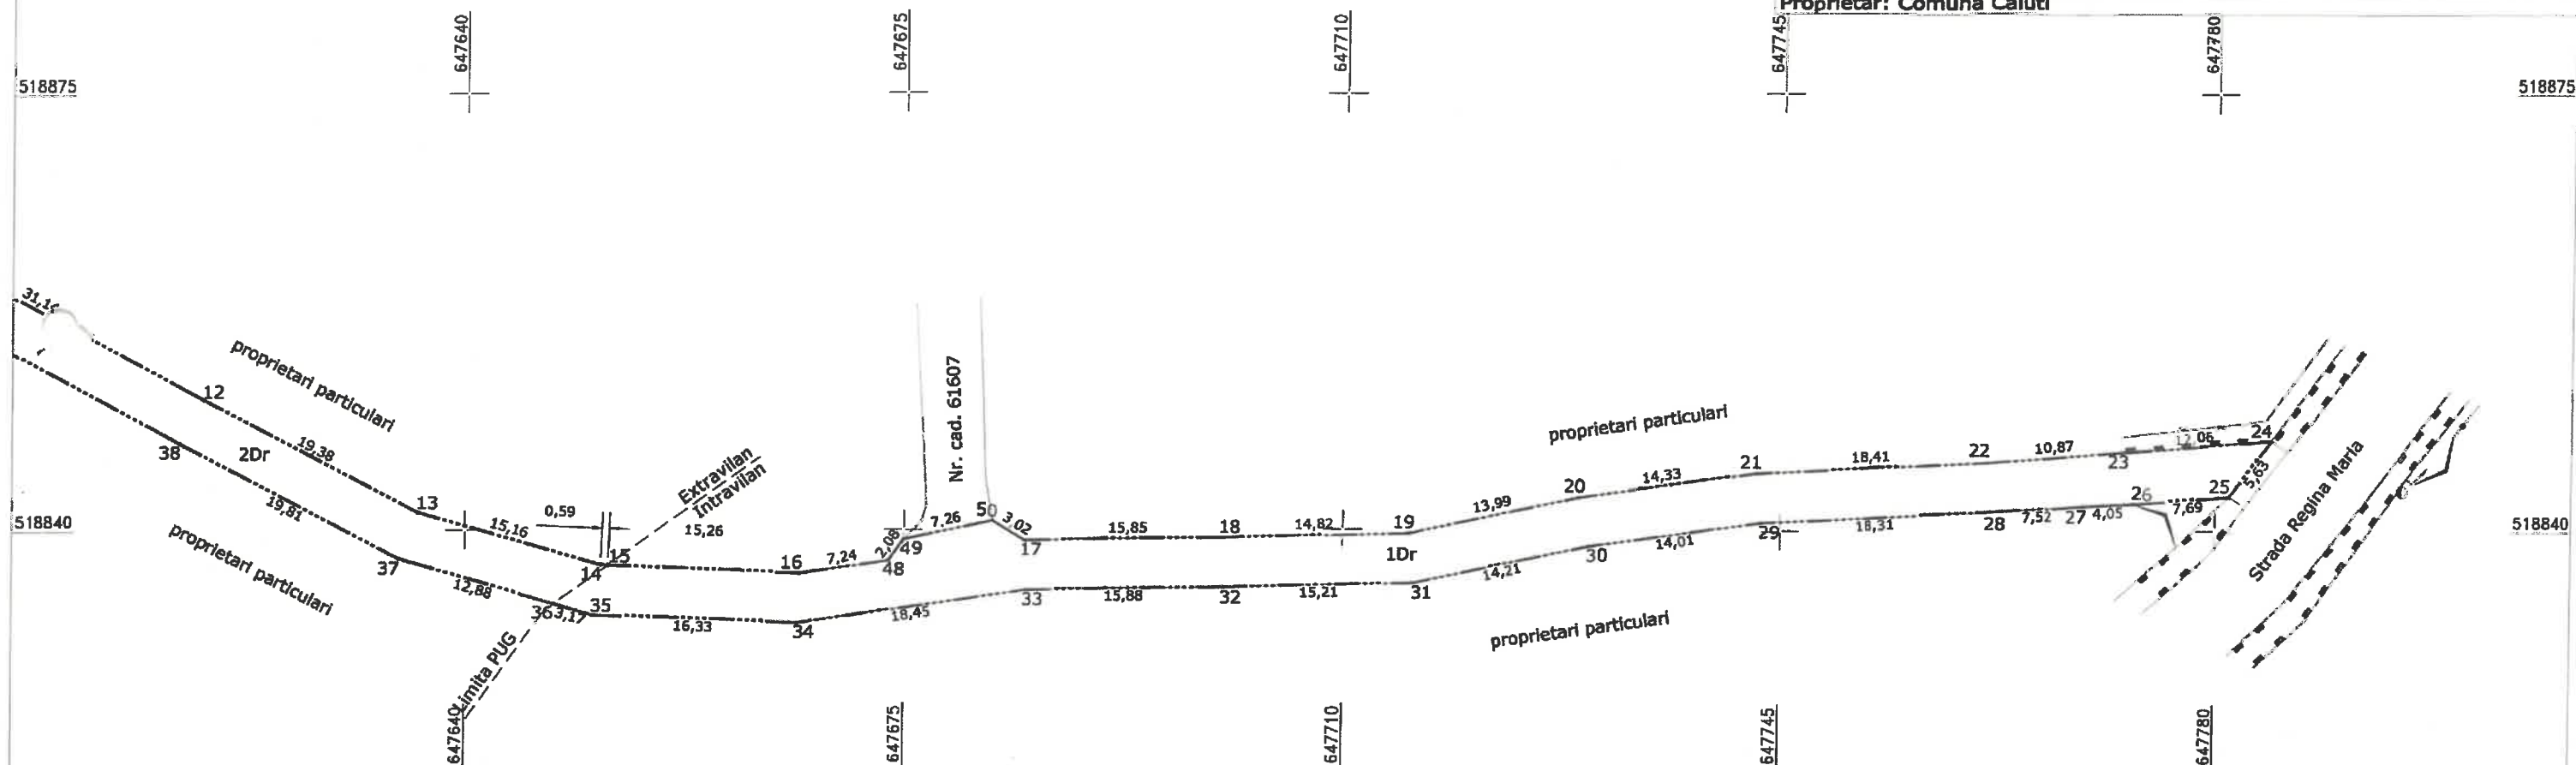

Disponerea planselor

Plansa 1

Plansa 2

A. Date referitoare la teren

Numar parcela	Categorie de folosinta	Suprafata (mp)	Mentii	
1	Dr	556	Intravilan	Imobil partial delimitat de gardurile care imprejmulesc imobilele invecinate Lungimea imobilului = 358 m Latimea minima a imobilului = 4 m
2	Dr	891	Extravilan	
Total		1447		

B. Date referitoare la constructii

Cod	Destinatie	Suprafata construita la sol (mp)	Mentii
Total			

Suprafata totala masurata a imobilului = 1447 mp

Suprafata din act = 1447 mp



Inspector
Parafa, semnatura si data
stampila BCPI

Confirm executarea masuratorilor la teren, concordanta planurilor documentelor cadastrale si corespundenta acestora cu realitatea din teren

Confirm introducerea imobilului in baza de date integrată și atribuirea numărului cadastral

ANEXA nr. 17 la HCL 58/2023

Nr. cadastral	Suprafata masurata 5698 mp	Adresa Imobilului Extravilan, com. Caluti, DE 1630
Nr. carte funciara		Unitatea administrativ teritoriala (UAT): com. Caluti
Proprietar: Comuna Caluti		

Disponerea planșelor

Plansa 1

Plansa 2

Plansa 3

Plansa 4

Plansa 5

Plansa 6

Plansa 7

Președinte de ședință,
Ioan MATEI

Contrasemnează,
p/ Secretar general al comunei,


Liliana Mirela LUCHIAN

A. Date referitoare la teren			
Numar parcela	Categorie de folosinta	Suprafata (mp)	Mentiiuni
1	Dr	5698	Imobil nelprețmuit Lungimea imobilului = 710 m Latimea minima a imobilului = 4 m
Total		5698	
B. Date referitoare la constructii			
Cod	Destinatie	Suprafata construita la sol (mp)	Mentiiuni
Total			
Suprafata totala masurata a imobilului = 5698 mp Suprafata din act = 5698 mp			
Executant: TOPO MERA CAD SRL nr. certificat de autorizare: RO-B-11951/16.12.2020 AUTORIZARE SERIA RO-BC-F Nr. 1951 / 16.12.2020 TOPO MERA CAD SRL CLASA III Data: 05.2023			Inspector Parafa, semnatura si data stampila BCPI
Confirmă introducerea imobilului în baza de date integrată și atribuirea numărului cadastral			Confirmă introducerea imobilului în baza de date integrată și atribuirea numărului cadastral


Plan de amplasament si delimitare a imobilului

Scara 1:500

Nr. cadastral	Suprafata masurata	Adresa imobilului
Nr. carte funciara	5698 mp	Extravilan, com. Caluti, DE 1630
Proprietar: Comuna Caluti		Unitatea administrativ teritoriala (UAT):
		com. Caluti

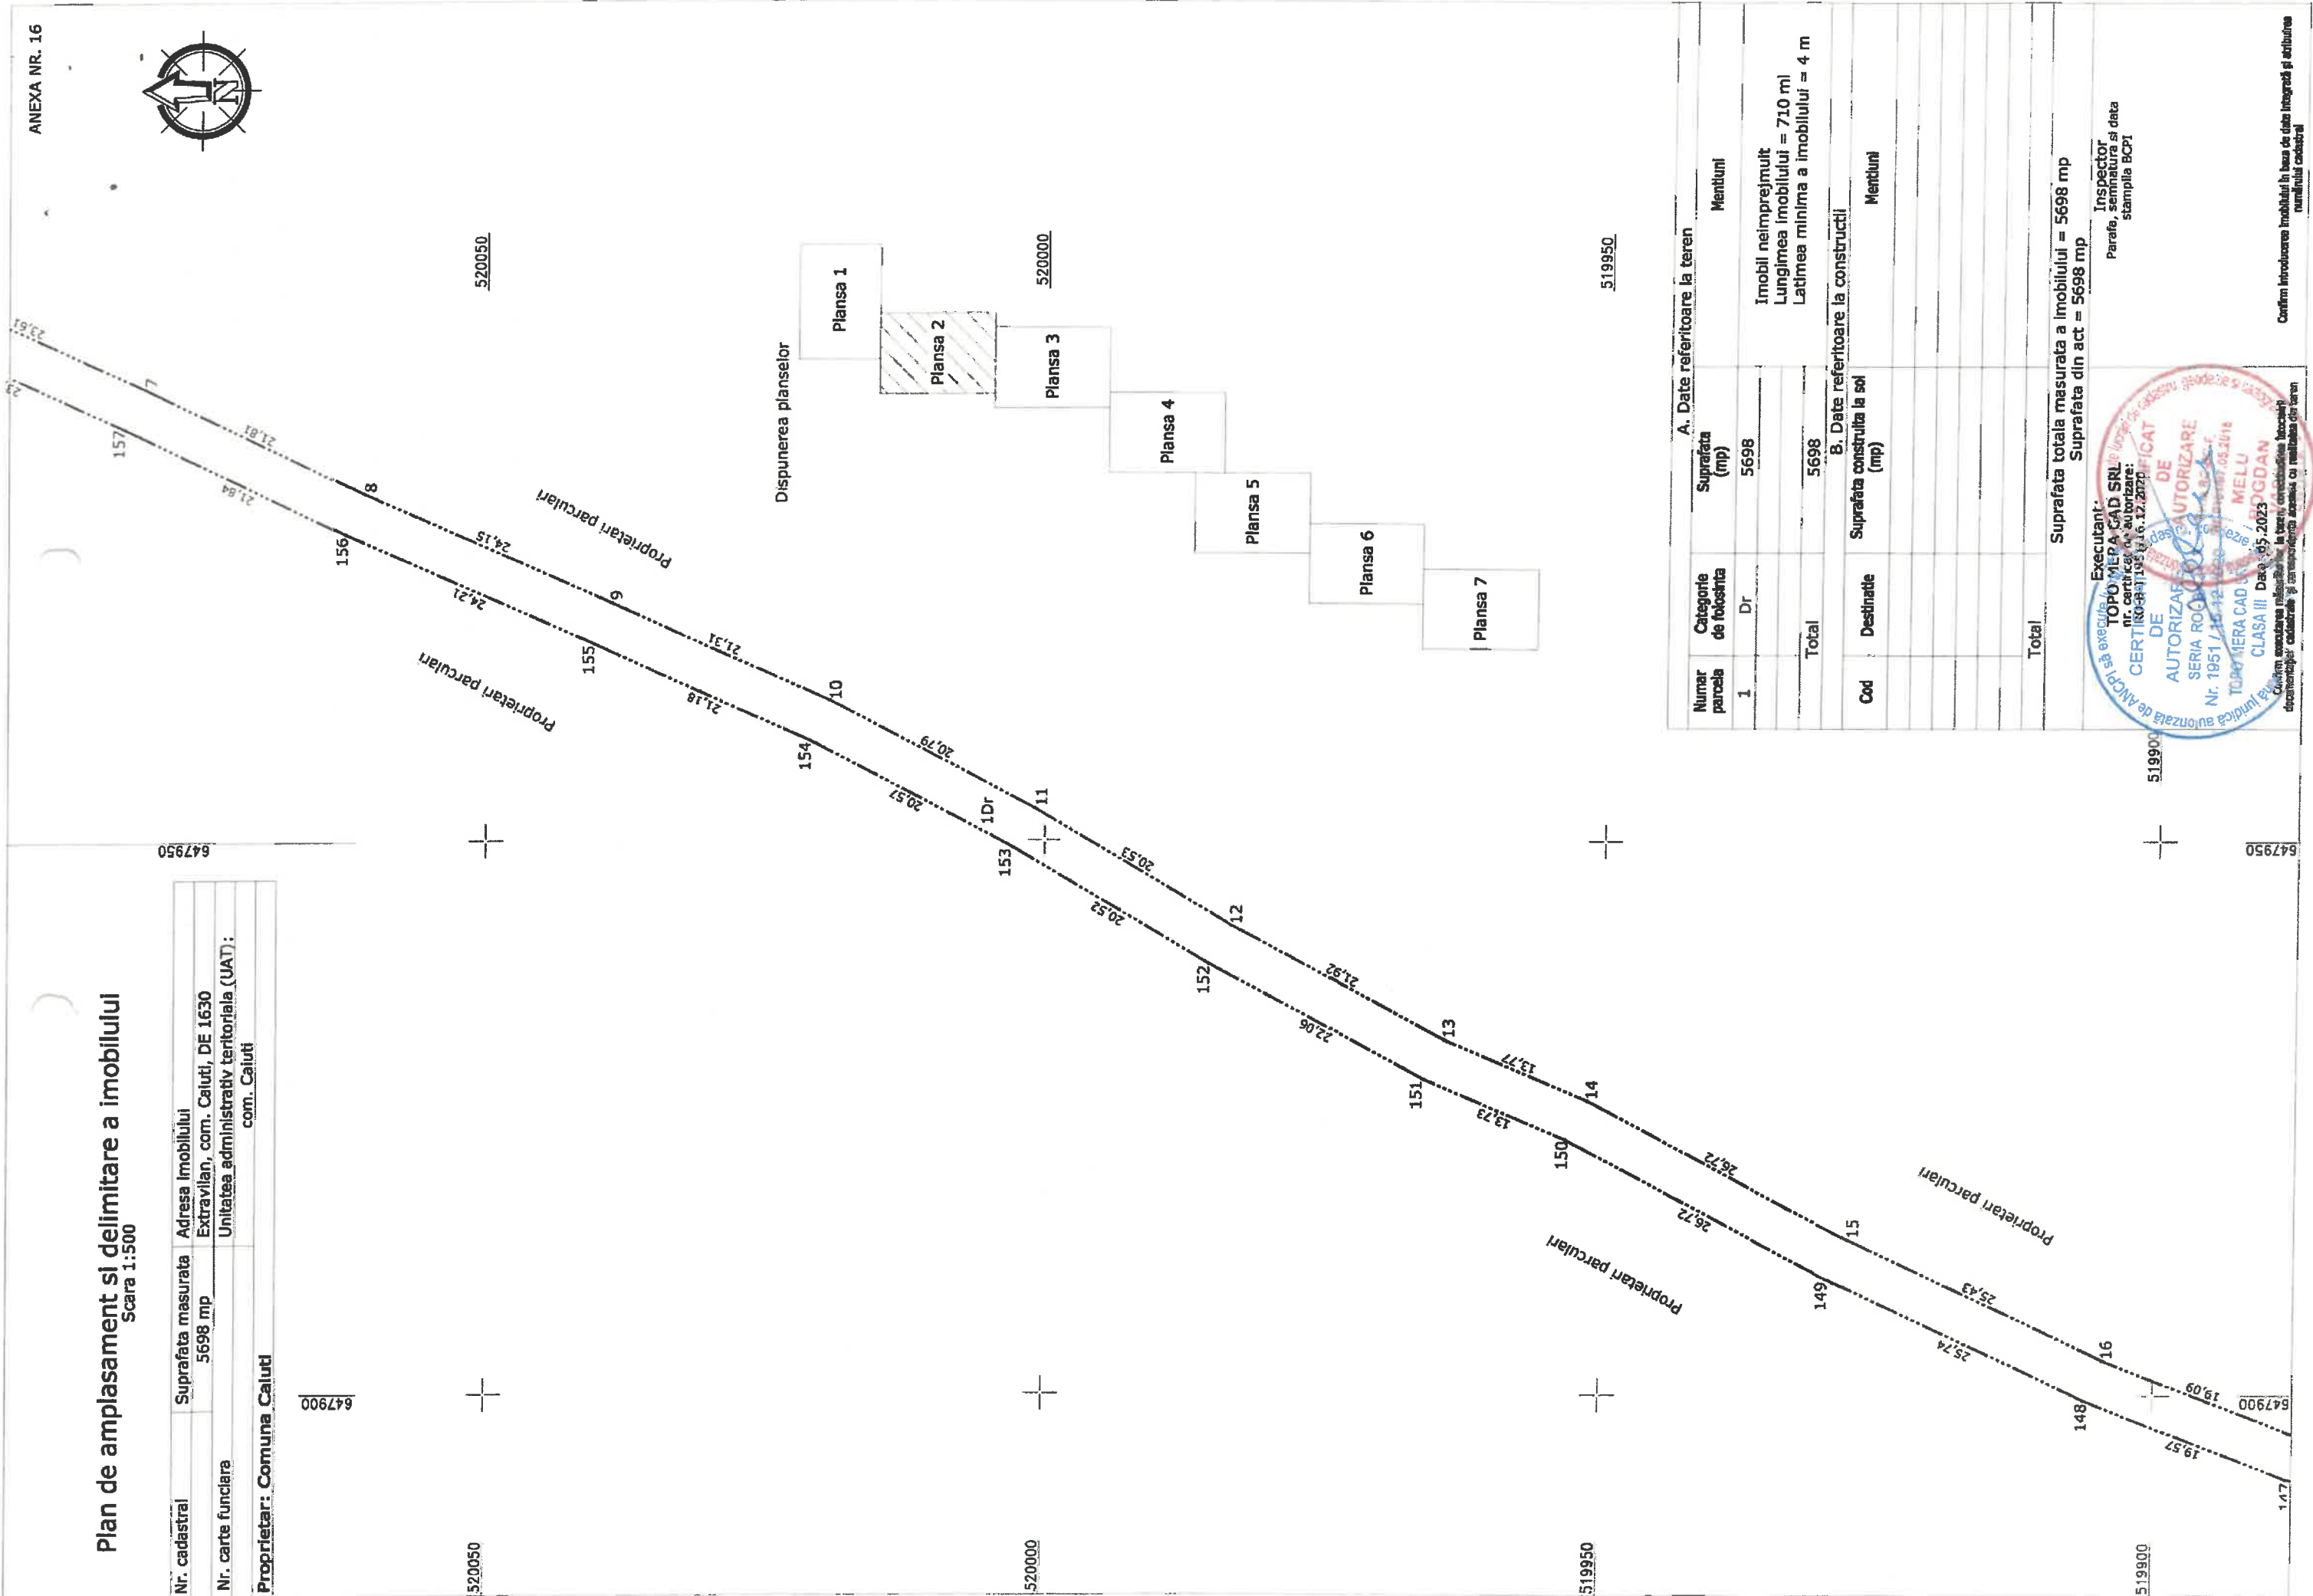


Dispunerea planselor

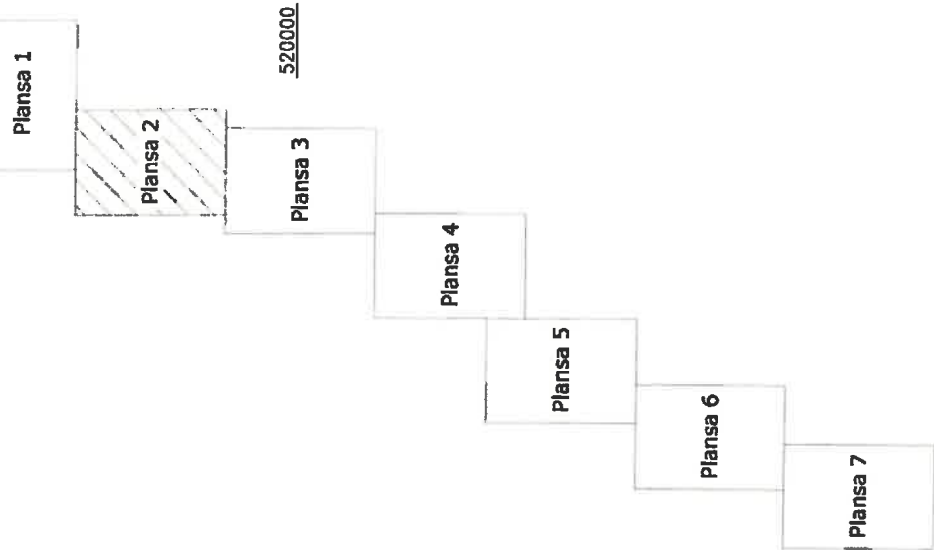

A. Date referitoare la teren			
Numar parcela	Categorie de folosinta	Suprafata (mp)	Mentuni
1	Dr	5698	Imobil neimprejmuit Lungimea imobilului = 710 ml Latimea minima a imobilului = 4 m
Total		5698	
B. Date referitoare la constructii			
Cod	Destinatie	Suprafata construita la sol (mp)	Mentuni
Total			
Suprafata totala masurata a imobilului = 5698 mp			
Suprafata din act = 5698 mp			

Executant: TOPO-MERA CAD SRL
Nr. certificat de autorizare: CERTIFICAT DE AUTORIZARE
Nr. 1951 / 15.12.2023
CLASA III
Data: 05.2023
Inspector: Parafa, semnatura si data
stampa BCP1


Confirm introducerea imobilului la baza de date integrată și atribuirea numărului cadastral

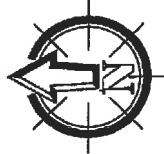

Plan de amplasament si delimitare a imobilului

Scara 1:500

Nr. cadastral	Suprafata masurata 5698 mp	Adresa imobilului Extravilan, com. Caluti, DE 1630
Nr. carte funciara	Unitatea administrativ teritoriala (UAT): com. Caluti	
Proprietar: Comuna Caluti		

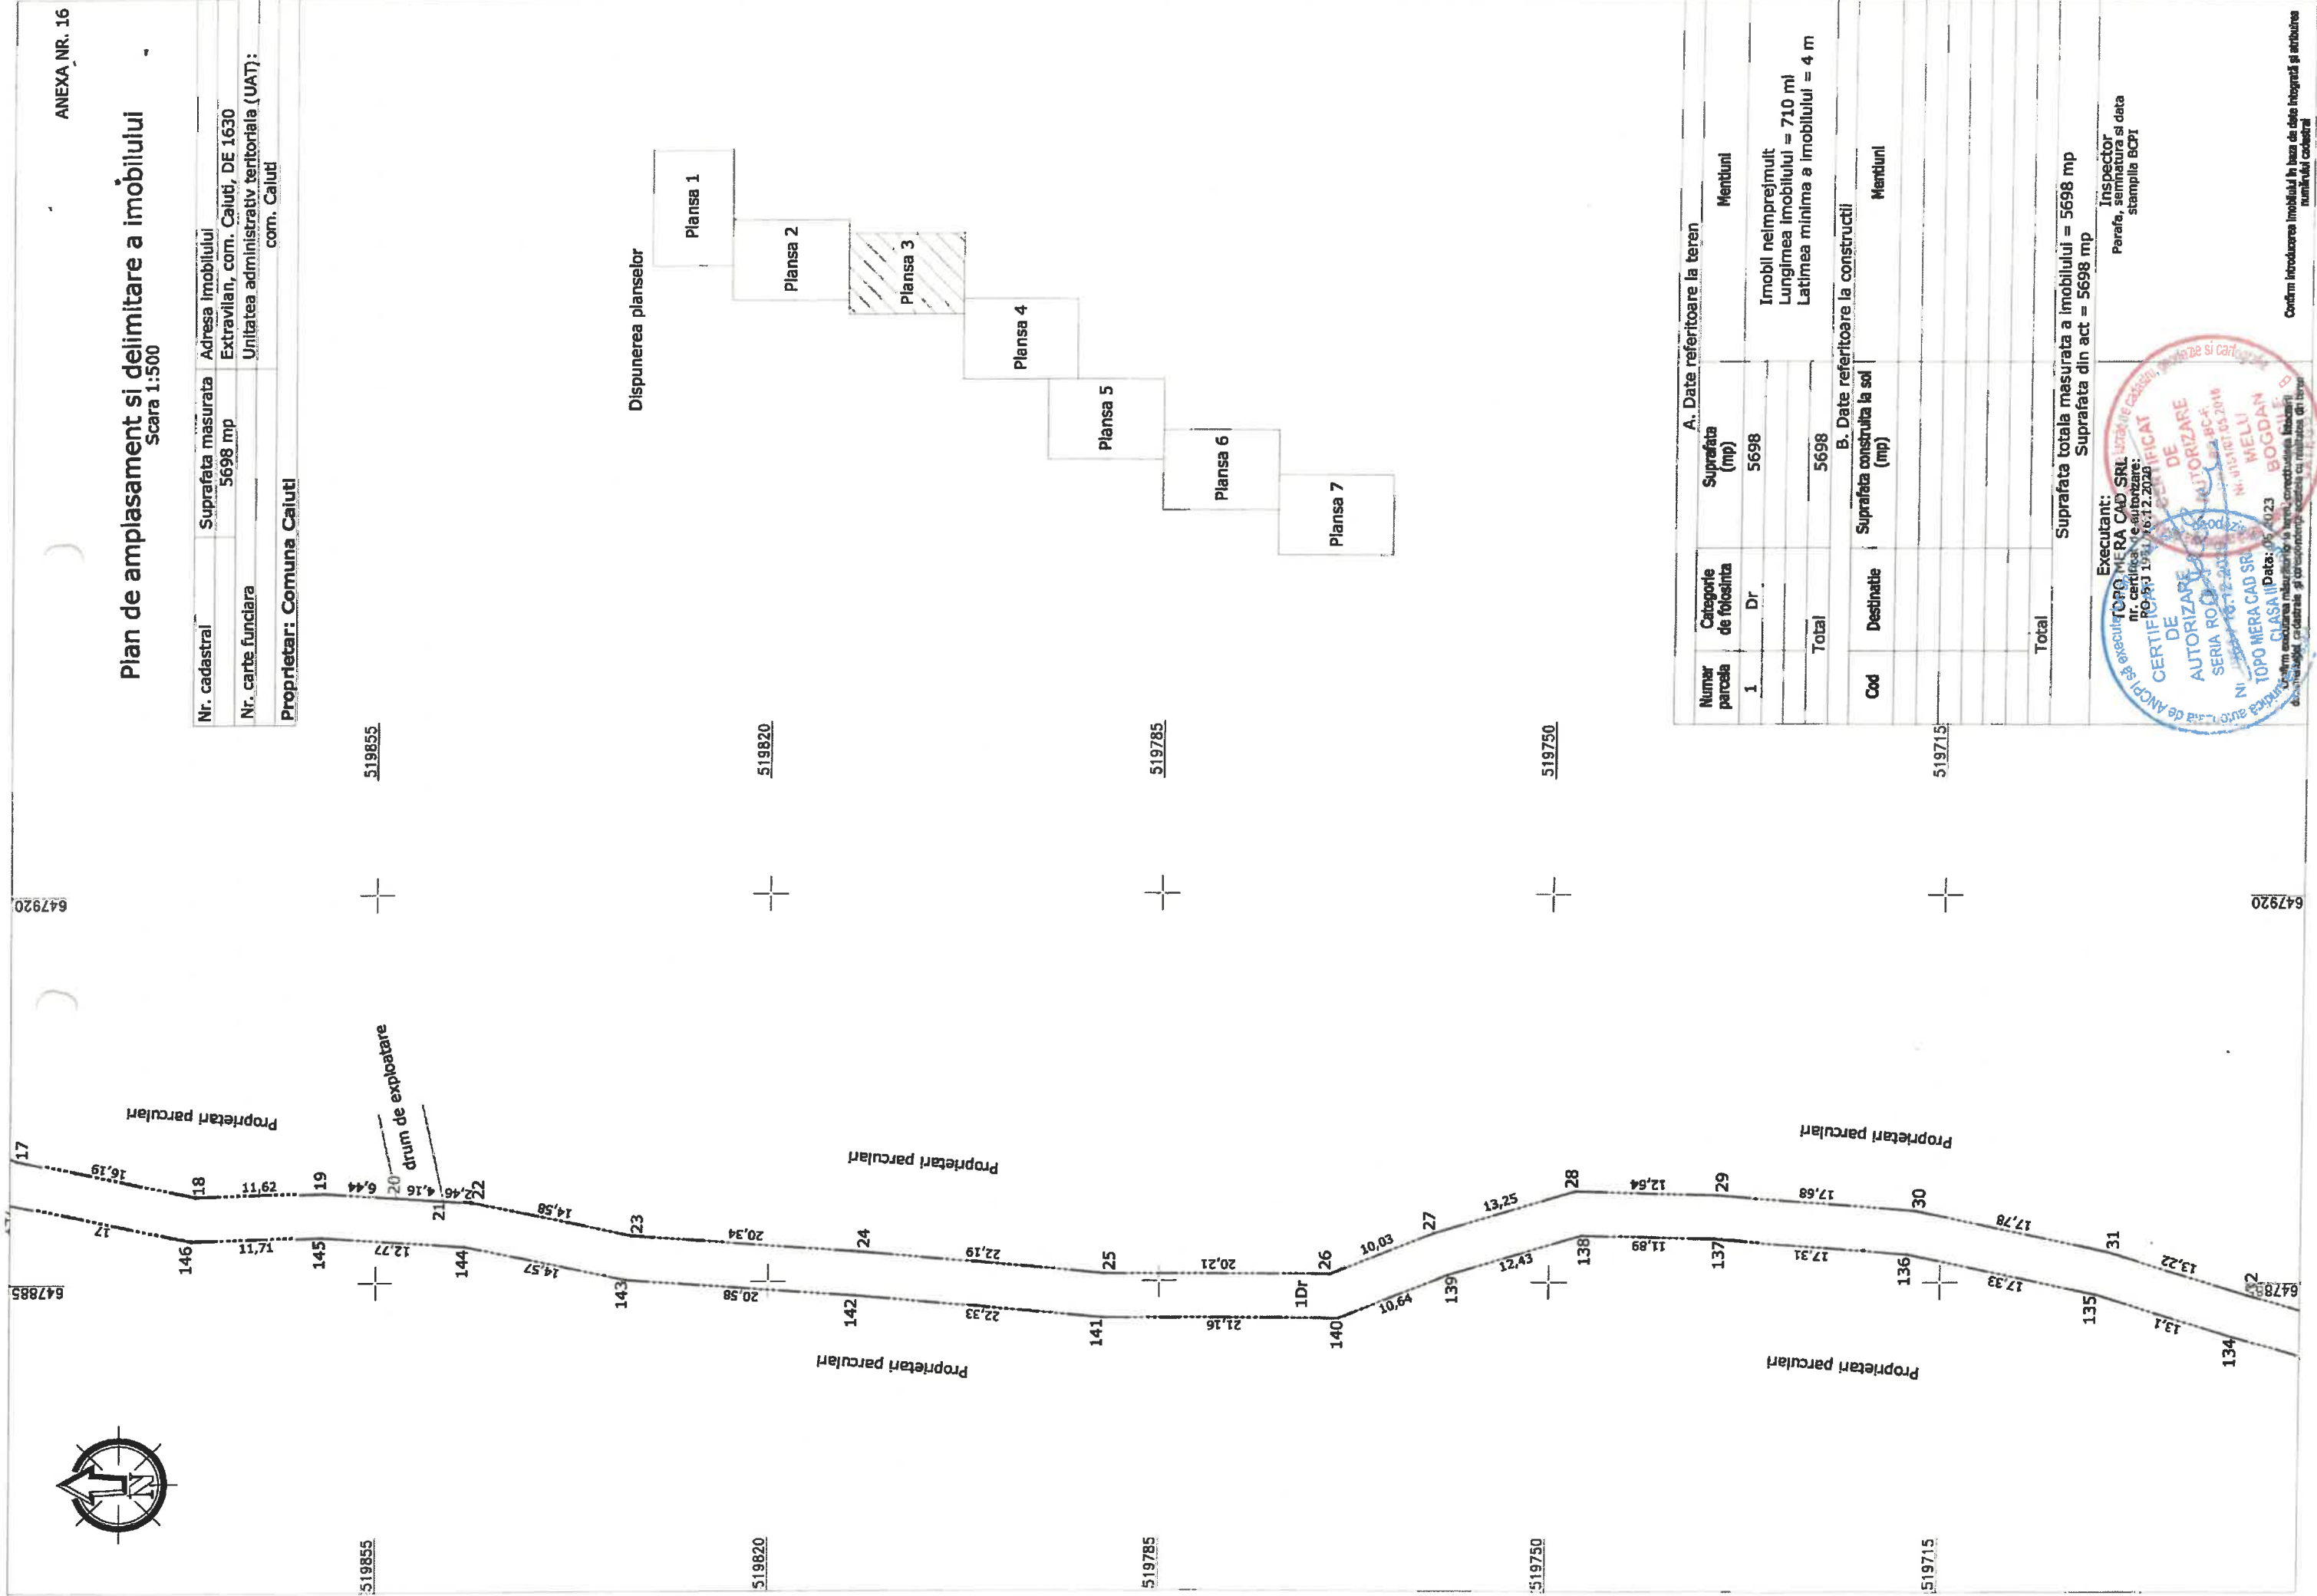

Disponerea planselor

Plansa 1

Plansa 2

Plansa 3

Plansa 4

Plansa 5

Plansa 6

Plansa 7

A. Date referitoare la teren			
Numar parcela	Categorie de folosinta	Suprafata (mp)	Mentii
1	Dr	5698	Imobil nelmprejmuit Lungimea imobilului = 710 m Latimea minima a imobilului = 4 m
Total		5698	
B. Date referitoare la constructii			
Cod	Destinatie	Suprafata construita la sol (mp)	Mentii
Total			
Suprafata totala masurata a imobilului = 5698 mp		Suprafata din act = 5698 mp	

Executant: **TOPO MERA CAD SRL**
nr. cartea de autorizare: **RO-51110111-16-12-2024**
Data: **05.05.2023**
CLASA II

Inspector: **Perafa, semnatura si data stampila BCP**

Confirm introducerea imobilului in baza de date integrată și atribuirea numărului cadastral

Proprietar: Comuna Calutii

Plansa 1

Plansa 2

Plansa 3

Plansa 4

Plansa 5

Plansa 6

Plansa 7

519500

Suprafata totala masurata a imobilului = 5698 mp
Suprafata din act = 5698 mp


Executant:

Inspector
Parafa, semnatura si data
stampilla BCPT

647800

Confirm introducerea lanoulului în baza de date Integrată și atribuirea numărului corespondent

Scara 1:500

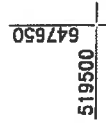

647700

519500

Disponerea planșelor

Plansa 1

Plansa 2

Plansa 3

Plansa 4

Plansa 5

Plansa 6

Planta 7

117

50

116

51

11

3

114/

113

[illegible]

Inspector
Parafa, semnatura si data
stampila BCPI

647650

Confirm introducerea imobilului în baza de date integrată și atribuirea numărului cadastral

Scara 1:500

Proprietar: Comuna Calut

Suprafata totala masurata a imobilului = 5698 mp
Suprafata din act = 5698 mp

Executant:

TOPOCAMERA CAD: SRL
nr. certificate de autorizare:

15.12.2020

AUTORIZADO

SERIA RO-B-10

VI. 1951 / 16.12.1951

CONFIDENTIAL

CLAS III
Date: 05/2023

Le informazioni

1

Inspector

**Parafa, semmatura si data
stampila BCPI**

**discussa mobilită în baza de
numărului cardast**

1000

Confirm introducerea imobilității în baza de date integrată și atribuirea



Plan de amplasament si delimitare a imobilului

Scara 1:500

Nr. cadastral	Suprafata masurata	Adresa imobilului
	5698 mp	Extravilan, com. Caluti, DE 1630
Nr. carte funciara		Unitatea administrativ teritoriala (UAT):
		com. Caluti

Proprietar: Comuna Caluti

Dispunerea planselor

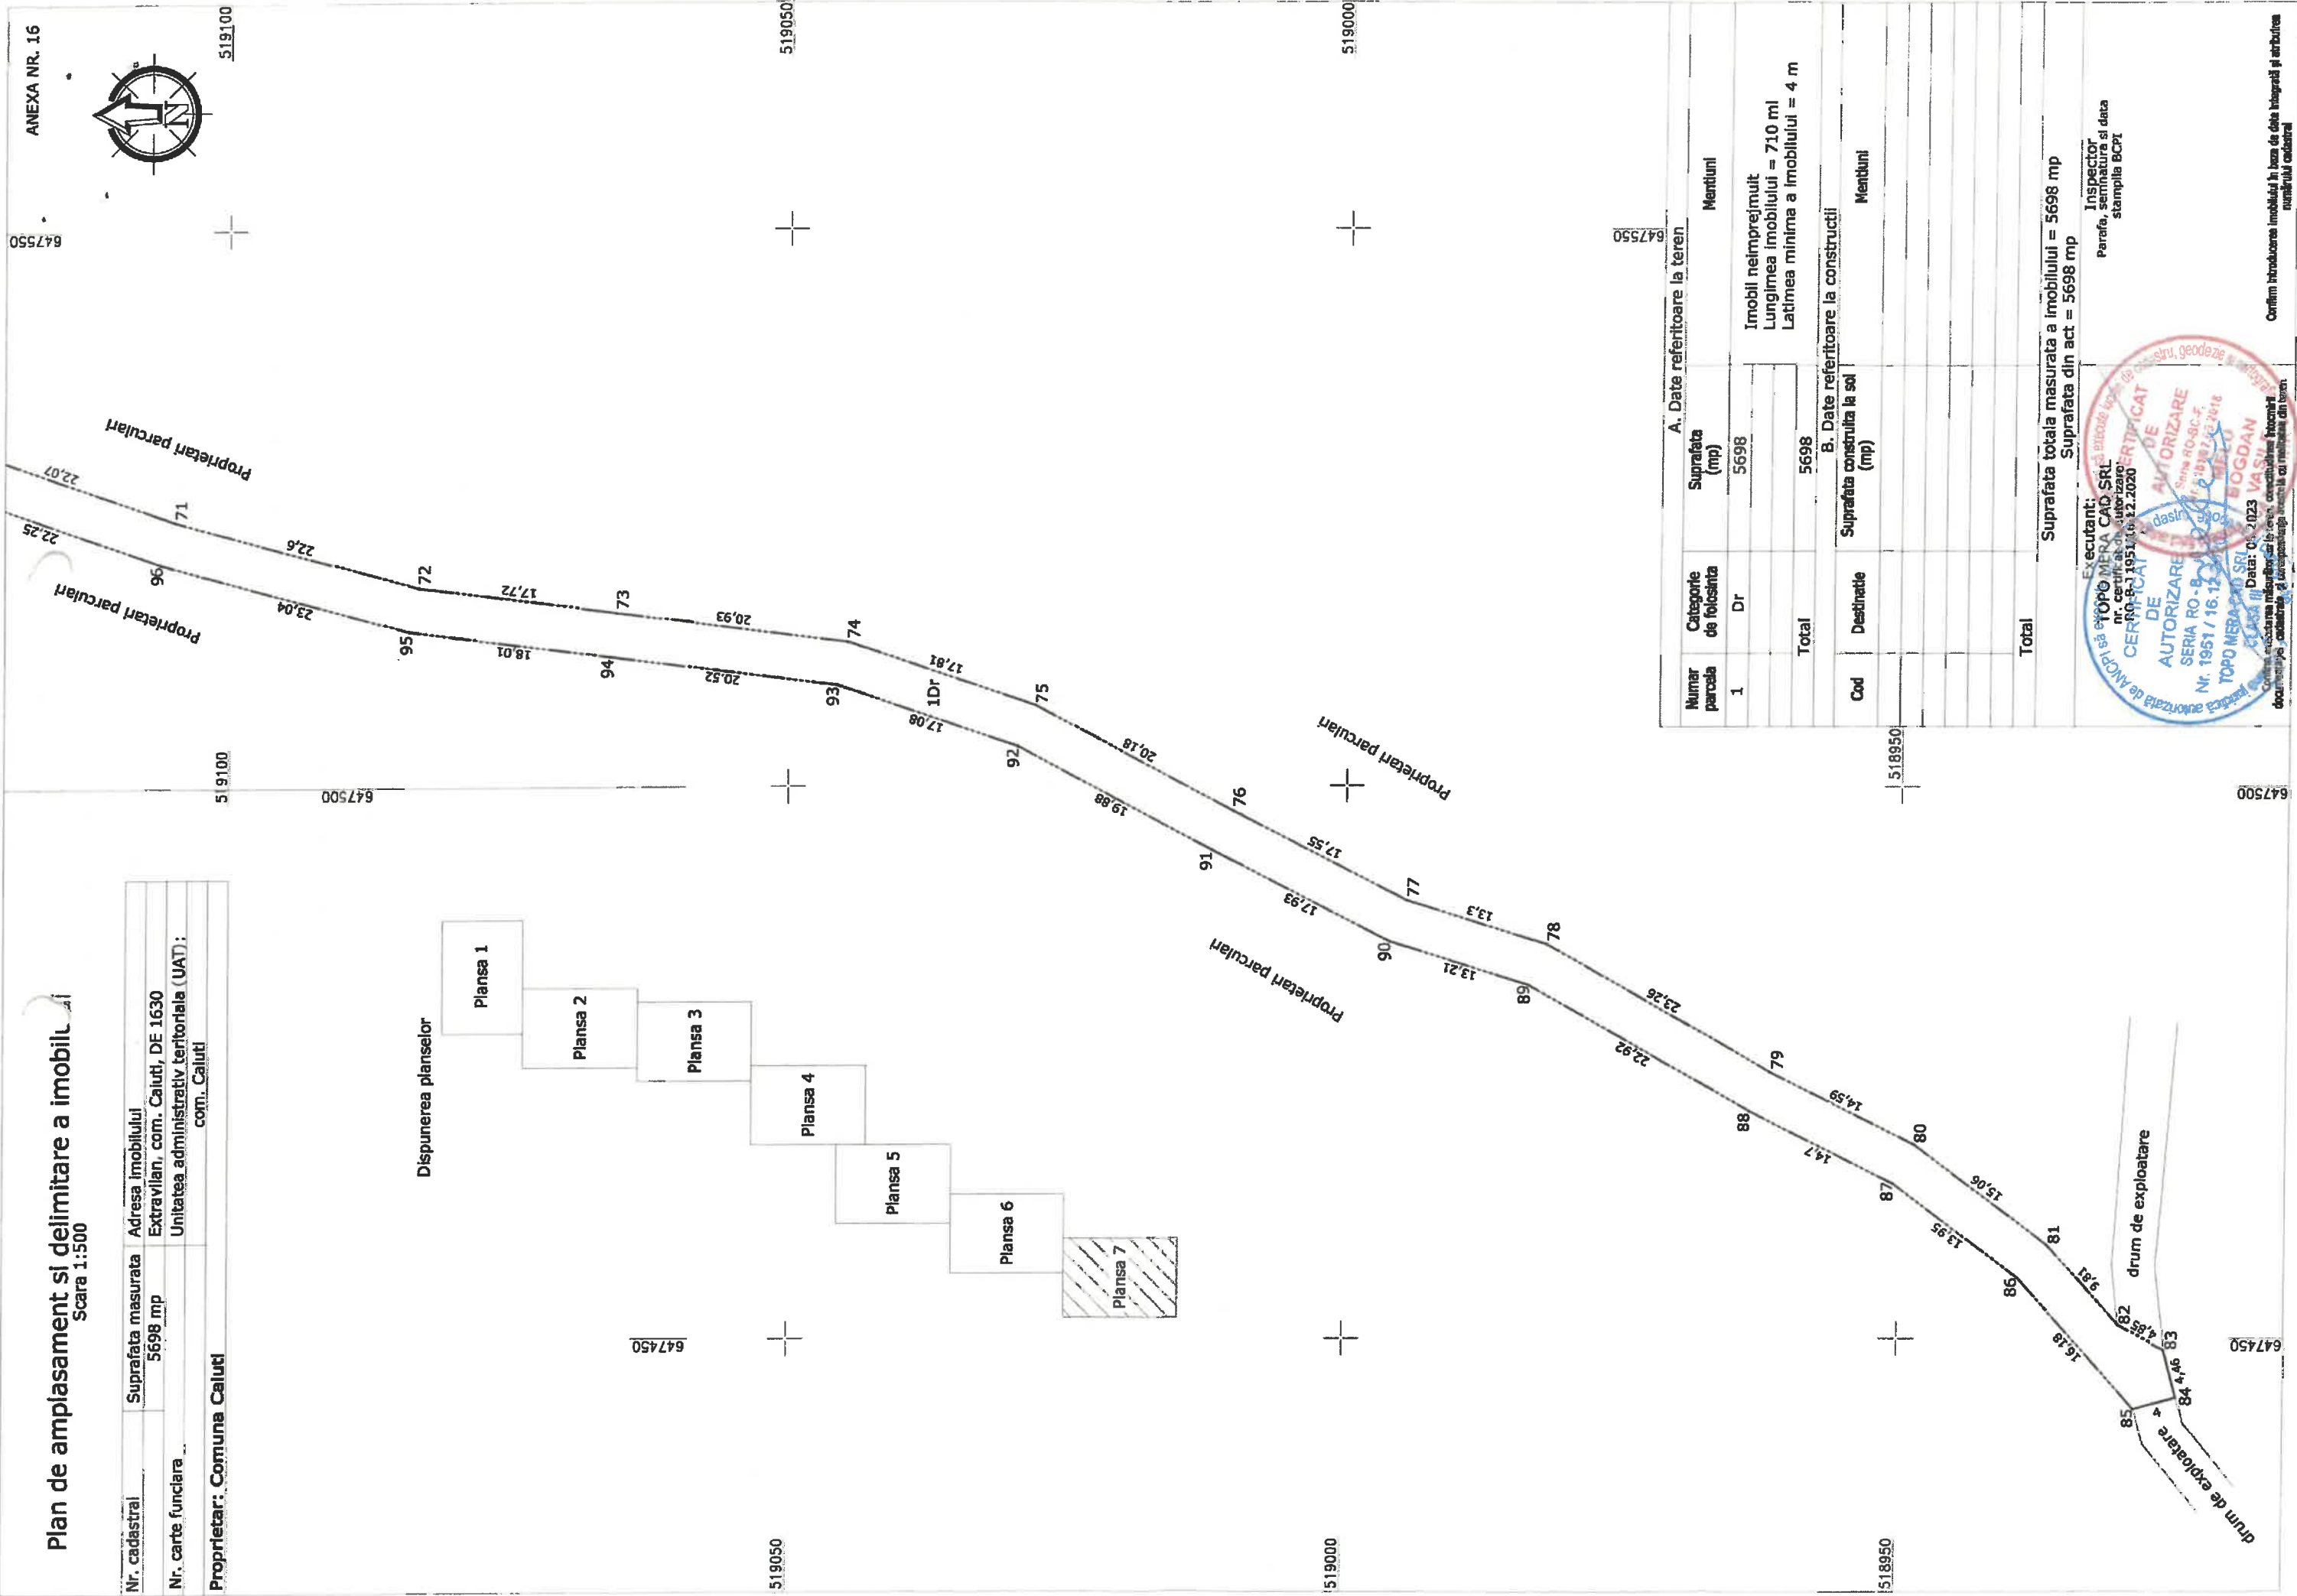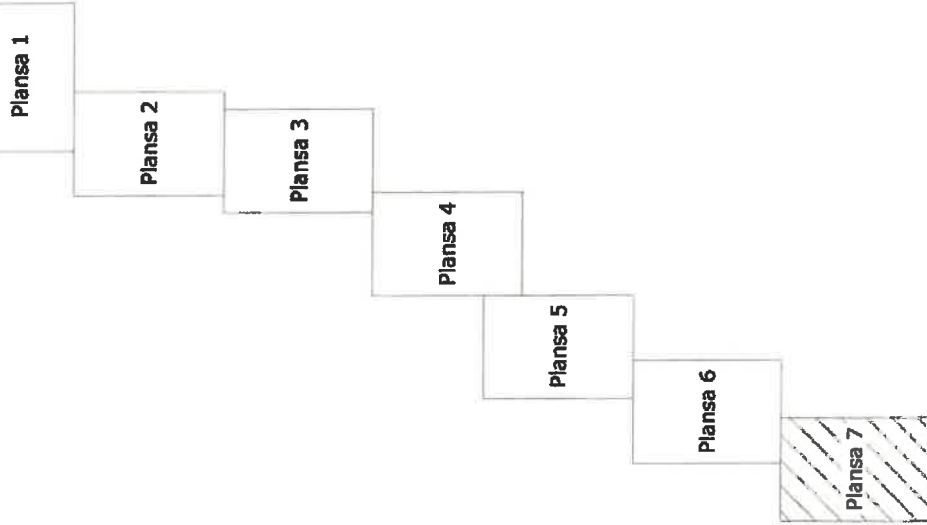

A. Date referitoare la teren		
Numar parcela	Categorie de folosinta	Suprafata (mp)
1	Dr	5698
Total		5698
B. Date referitoare la constructii		
Cod	Destinatie	Suprafata construita la sol (mp)
Total		

Imobil neînprejmuit
Lungimea imobilului = 710 m
Latimea minima a imobilului = 4 m

Suprafata totala masurata a imobilului = 5698 mp
Suprafata din act = 5698 mp


Executant: **TOPO MERA CAD SRL**
nr. certificat de autorizare: **RO-8-1 1951/16-12-2020**
CERTIFICAT DE AUTORIZARE
SERIA RO-8-1 1951 / 16-12-2020
Data: 04.12.2023

Inspector: **Parafă, semnatura și data stampila BCPI**


Confirm introducerea imobilului în baza de date integrată a arhivului național al cadastrului


Plan de amplasament si delimitare a imobilului
Scara 1:500

Nr. cadastral	Suprafata masurata 3315 mp	Adresa imobilului Extravilan, com. Caiuti, DE 1289
Nr. carte funciara		Unitatea administrativ teritoriala (UAT) com. Caiuti
Proprietar: Comuna Caiuti		

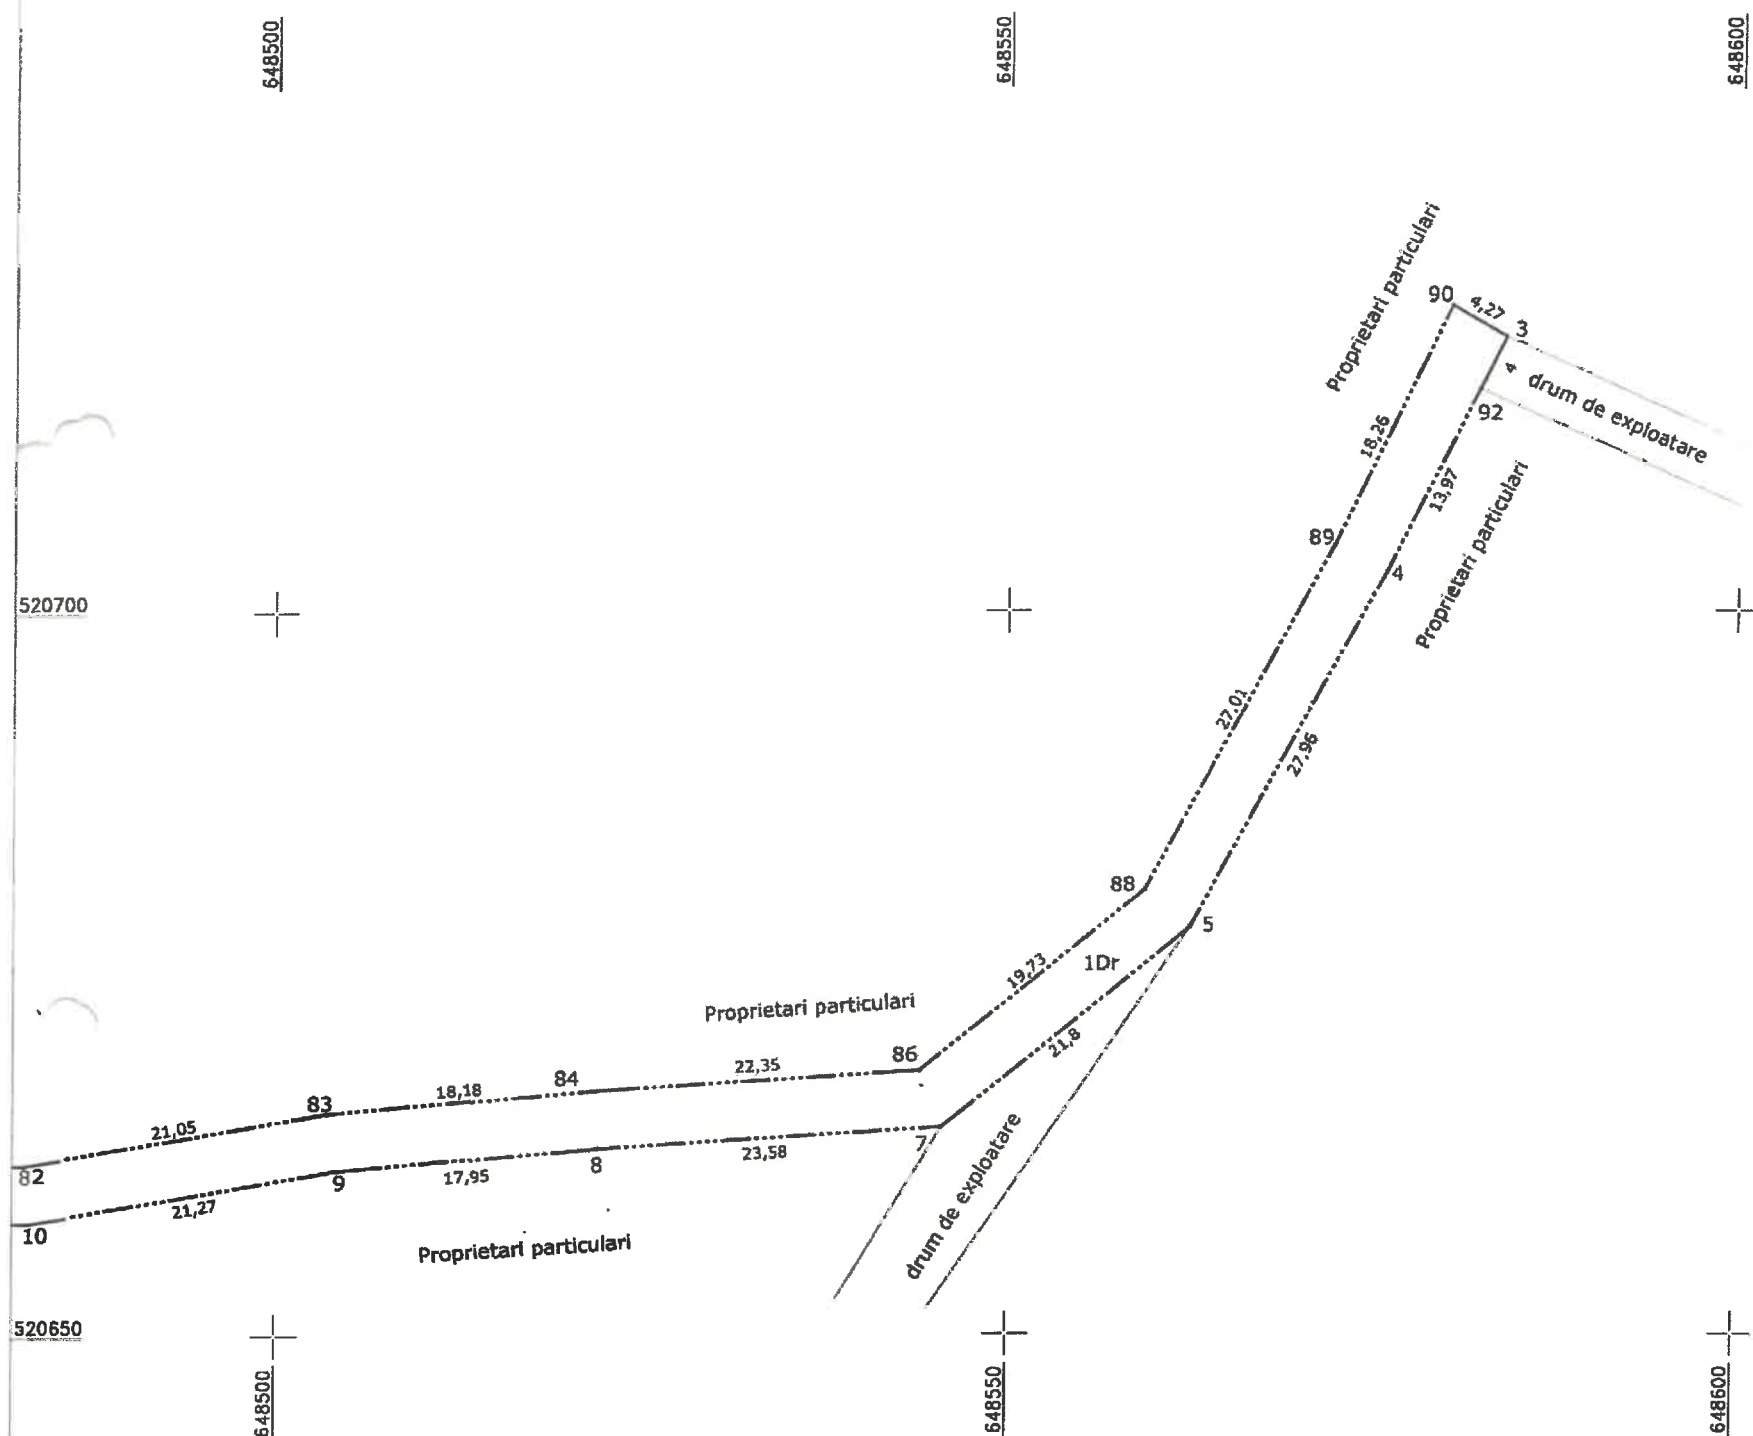

Disponerea planșelor

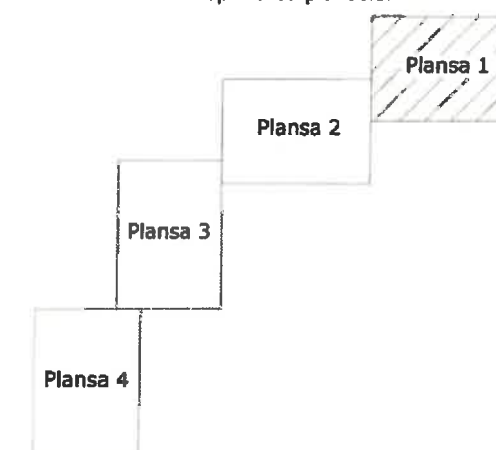

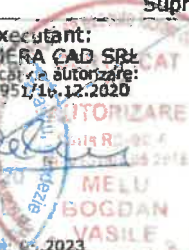A. Date referitoare la teren			
Numar parcela	Categorie de folosinta	Suprafata (mp)	Mentiiuni
1	Dr	3315	Imobil neimprejmuit Lungimea imobilului = 828 m Latimea minima a imobilului = 4 m
Total		3315	
B. Date referitoare la constructii			
Cod	Destinatie	Suprafata construita la sol (mp)	Mentiiuni
Total			
Suprafata totala masurata a imobilului = 3315 mp Suprafata din act = 3315 mp			
Executant: TOPO MERA CAD SRL Nr. certificat de autorizare: RO-B-1/1951/16.12.2020 			Inspector Parafa, semnatura si data stampila BCPI

Confirm introducerea măsurătorilor în teren, corectarea încominilor documentației cadastrale și corespondența acestora cu realitatea din teren

Confirm introducerea imobilului în baza de date integrată și atribuirea numărului cadastral

Scara 1:500

Proprietar: Comuna Caluti



648300

520600

520600

520550

648300

648350

548400

Disponerea planșelor

Plansa 1

Plansa 2

Plansa 3

Planşa 4

A. Date referitoare la teren			
Numar parcela	Categorie de folosinta	Suprafata (mp)	Mentiiuni
1	Dr	3315	Imobil neîmprejmuit Lungimea imobilului = 828 ml Latimea minima a imobilului = 4 m
Total		3315	
B. Date referitoare la constructii			
Cod	Destinatie	Suprafata construita la sol (mp)	Mentiiuni
Total			
Suprafata totala masurata a imobilului = 3315 mp Suprafata din act = 3315 mp			
Executant: TOPO MERA CAD SRL Nr. certificat de autorizare: RO-B-1 1931/16.12.2020 Autorizare SERIA RO-B-1 Nr. 1951 / 16.12.2020 TOPO MERA CAD SRL CLASA III Data: 05.2023		Inspector Parafa, semnatura si data stampila BCPI	
Confirm executarea masururilor la teren, corectitudinea întocmirii documentelor cadastrale și corectitudinea acestora cu realitatea din teren		Confirm introducerea imobilului în baza de date integrată și atribuirea numărului cadastral	

Plan de amplasament si delimitare a imobilului

Scara 1:500

ANEXA NR. 16

Nr. cadastral	Suprafata masurata 3315 mp	Adresa imobilului Extravilan, com. Caluti, DE 1289
Nr. carte fundiara	Unitatea administrativ teritoriala (UAT): com. Caluti	
Proprietar: Comuna Caluti		



Disponerea planșelor

Planșa 1

Planșa 2

Planșa 3

Planșa 4

520550

520550

648150

648200

520450

520450

520400

520400

648200

648250

A. Date referitoare la teren			
Numar parcela	Categorie de folosinta	Suprafata (mp)	Mentiiuni
1	Dr	3315	Imobil neimprejmuit Lungimea imobilului = 828 ml Latimea minima a imobilului = 4 m
Total		3315	
B. Date referitoare la constructii			
Cod	Destinatie	Suprafata construita la sol (mp)	Mentiiuni
Total			
Total		Suprafata totala masurata a imobilului = 3315 mp	
Total		Suprafata din act = 3315 mp	

Executant: TOPO MERA CAD SRL
Nr. 1951 / 16.02.2023
Data: 27.05.2023

Inspector: Parafa, semnată și data
stampila BC1

Confirm introducerea imobilului în baza de date integrată și atribuirea numărului cadastrel



Plan de amplasament si delimitare a imobilului

Scara 1:500

Nr. cadastral	Suprafata masurata	Adresa imobilului
	1311 mp	Extravilan, com. Caiuti, DE Dealul Pietrosu
Nr. carte funciara		Unitatea administrativ teritoriala (UAT):
		com. Caiuti
Proprietar: Comuna Caiuti		

CONSILIUL LOCAL CĂIUȚI

ANEXA nr. 19 la HCL/2023

520700

520700

648700

Nr. cad. 678
142.65

1Dr

144.53

proprietari particulari

drum de exploatare

520650

648600

648650

648700

Disponerea planselor

Plansa 1

Plansa 2

Președinte de ședință,
Ioan MATEI



Contrasemnează,
p/ Secretar general al comunei,

Liliana Mirela LUCHIAN

Liliana

A. Date referitoare la teren

Numar parcela	Categorie de folosinta	Suprafata (mp)	Mentiuni
1	Dr	1311	Imobil neimpregmuit Lungimea imobilului = 307 m Latimea minima a imobilului = 4 m
Total		1311	

B. Date referitoare la constructii

Cod	Destinatie	Suprafata construita la sol (mp)	Mentiuni
Total			

Suprafata totala masurata a imobilului = 1311 mp
Suprafata din act = 1311 mp




Inspector
Parafa, semnatura si data
stampila BCPI

Confirm introducerea imobilului in baza de date integrată și atribuirea numărului cadastral

Plan de amplasament si delimitare a imobilului

Scara 1:500

Nr. cadastral	Suprafata masurata	Adresa imobilului
	1311 mp	Extravilan, com. Caluti, DE Dealul Pietrosu
Nr. carte funciara	Unitatea administrativ teritoriala (UAT):	
50	com. Caluti	
Proprietar: Comuna Caluti		

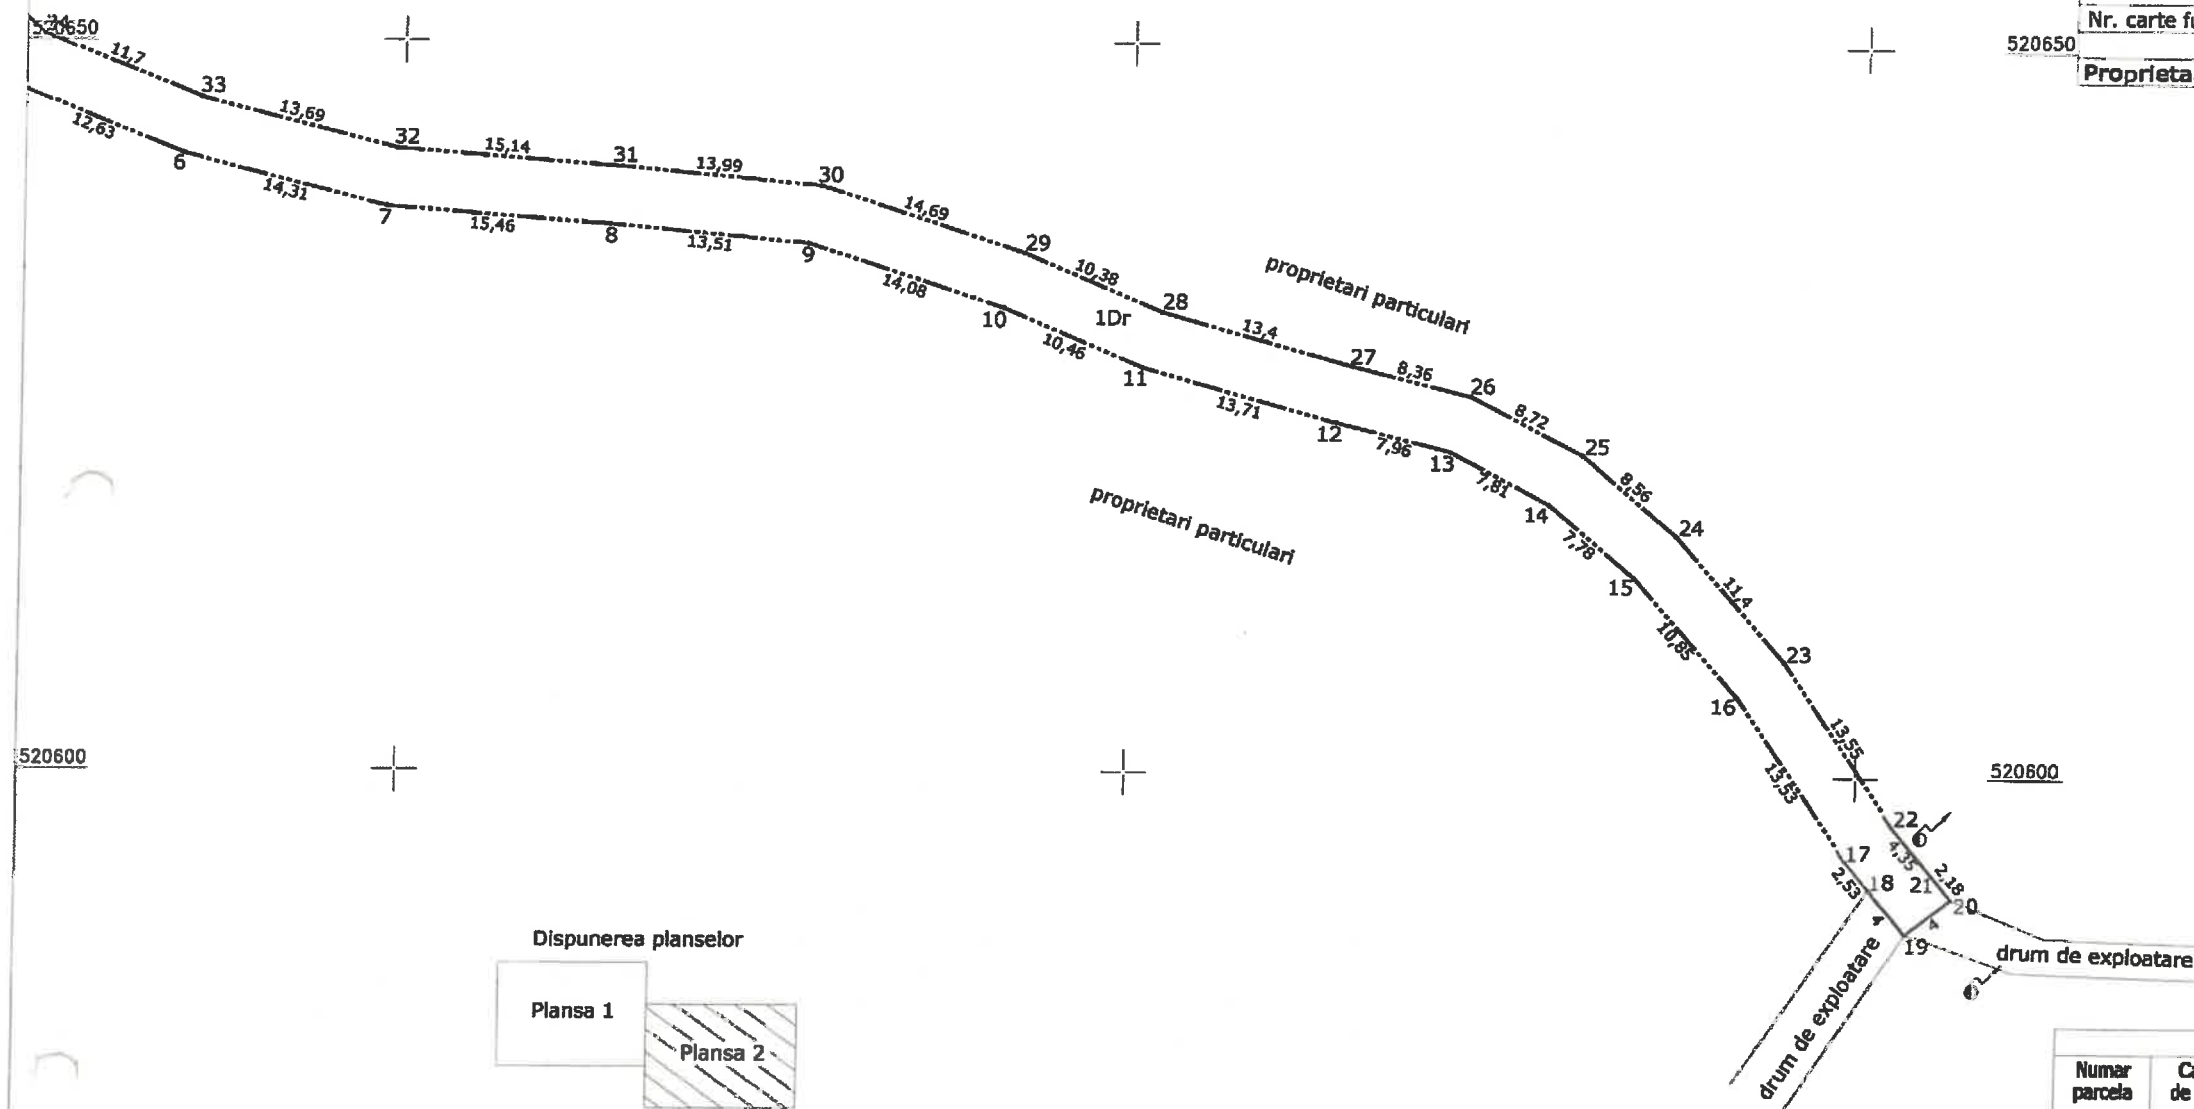

Dispunerea planșelor

Planșa 1

Planșa 2

520600

drum de exploatare

A. Date referitoare la teren			
Numar parcela	Categorie de folosinta	Suprafata (mp)	Mentiiuni
1	Dr	1311	Imobil neimprejmuit Lungimea imobilului = 307 m Latimea minima a imobilului = 4 m
Total		1311	
B. Date referitoare la constructii			
Cod	Destinatie	Suprafata construita la sol (mp)	Mentiiuni
Total			
Suprafata totala masurata a imobilului = 1311 mp			
Suprafata din act = 1311 mp			
Executant: TOPO MERA CAD SRL Nr. autorizatie de autorizare: RO-B-1951/16.12.2020			Inspector Parafa, semnatura si data stampila BCPI
Data: 05.2023			
Confirmarea intrarii in teren, corespunderea documentelor cadastrale si corespunderea acestora cu realitatea din teren			

Scara 1:500

548840

Proprietar: Comuna Caluți

548720

3

Plansa 1

Plansa 2

loan MATRI

Liliana Mirela LUCHIAN

Total

Supra

RAI GAD SRL
di autorizzare

Conținutul prezentei măsurători este în conformitate cu documentația cadastrală și cadastrală a terenurilor agricole.

A. Date referitoare la teren			
Numar parcela	Categorie de folosinta	Suprafata (mp)	Mentiiuni
1	Dr	1413	Imobil neimprejmuit Lungimea imobilului = 354 ml Latimea minima a imobilului = 4 m
Total		1413	
B. Date referitoare la constructii			
Cod	Destinatie	Suprafata construita la sol (mp)	Mentiiuni
Total			
		Suprafata totala masurata a imobilului = 1413 mp Suprafata din act = 1413 mp	

Executant:
TOPO MERA CAD SRL
 nr. certificat de autorizare:
 RO-B-1 1951/16.12.2020

Inspector
 Parafa, semnatura si data
 stampila BCPI

Data: 09.2023

Confirm excluderea măsurărilor la teren, conform datelor întinse în documentația cadastrală și corespondența acestora cu realitatea din teren

Confirm introducerea imobilului în baza de date integrată și atribuirea numărului cadastral




CONSILIUL LOCAL CĂIUȚI

Plan de amplasament si delimitare a imobilului
Scara 1:500

ANEXA nr. 21 la HCL *58*/2023

Nr. cadastral	Suprafata masurata	Adresa imobilului
	3082 mp	Extravilan, com. Caiuti, DE 1366
Nr. carte funciara		Unitatea administrativ teritoriala (UAT):
		com. Caiuti
Proprietar: Comuna Caiuti		

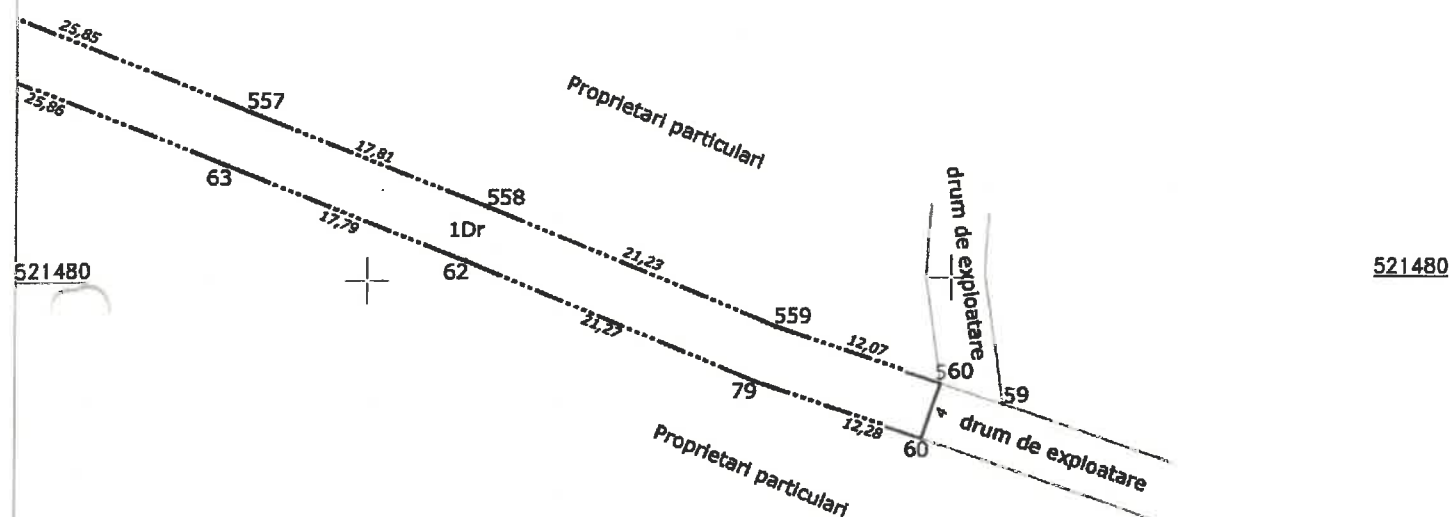

Disponerea planselor

Plansa 2

Plansa 1

Plansa 3

Plansa 4

Președinte de ședință,
Ioan MATEI



Contrasemnează,
p/ Secretar general al comunei,

Liliana Mirela LUCHIAN

Liliana

A. Date referitoare la teren			
Numar parcela	Categorie de folosinta	Suprafata (mp)	Mentuni
1	Dr	3082	Imobil neimpregnat Lungimea imobilului = 767 m Latimea minima a imobilului = 4 m
Total		3082	

B. Date referitoare la constructii			
Cod	Destinatie	Suprafata construita la sol (mp)	Mentuni
Total			

Suprafata totala masurata a imobilului = 3082 mp
Suprafata din act = 3082 mp

Executant: TOPO MERA CAD SRL
nr. certificat de autorizare: RO-B-1951/16.12.2023
Seria RO-BC F
Nr. 1951 / 16.12.2023
TOPO MERA CAD SRL
CLASA III
Data: 05.2023



Inspector: BOGDAN VASILE
Parafa, semnatura si data stampila BCPI

Confirm introducerea imobilului in baza de date integrată și atribuirea numărului cadastral

Plan de amplasament si delimitare a imobilului
Scara 1:500

Scara 1:500

Nr. cadastral	Suprafata masurata	Adresa imobilului
	3082 mp	Extravilan, com. Caiuti, DE 1366
Nr. carte funciara		Unitatea administrativ teritoriala (UAT):
		com. Caiuti
Proprietar: Comuna Caiuti		

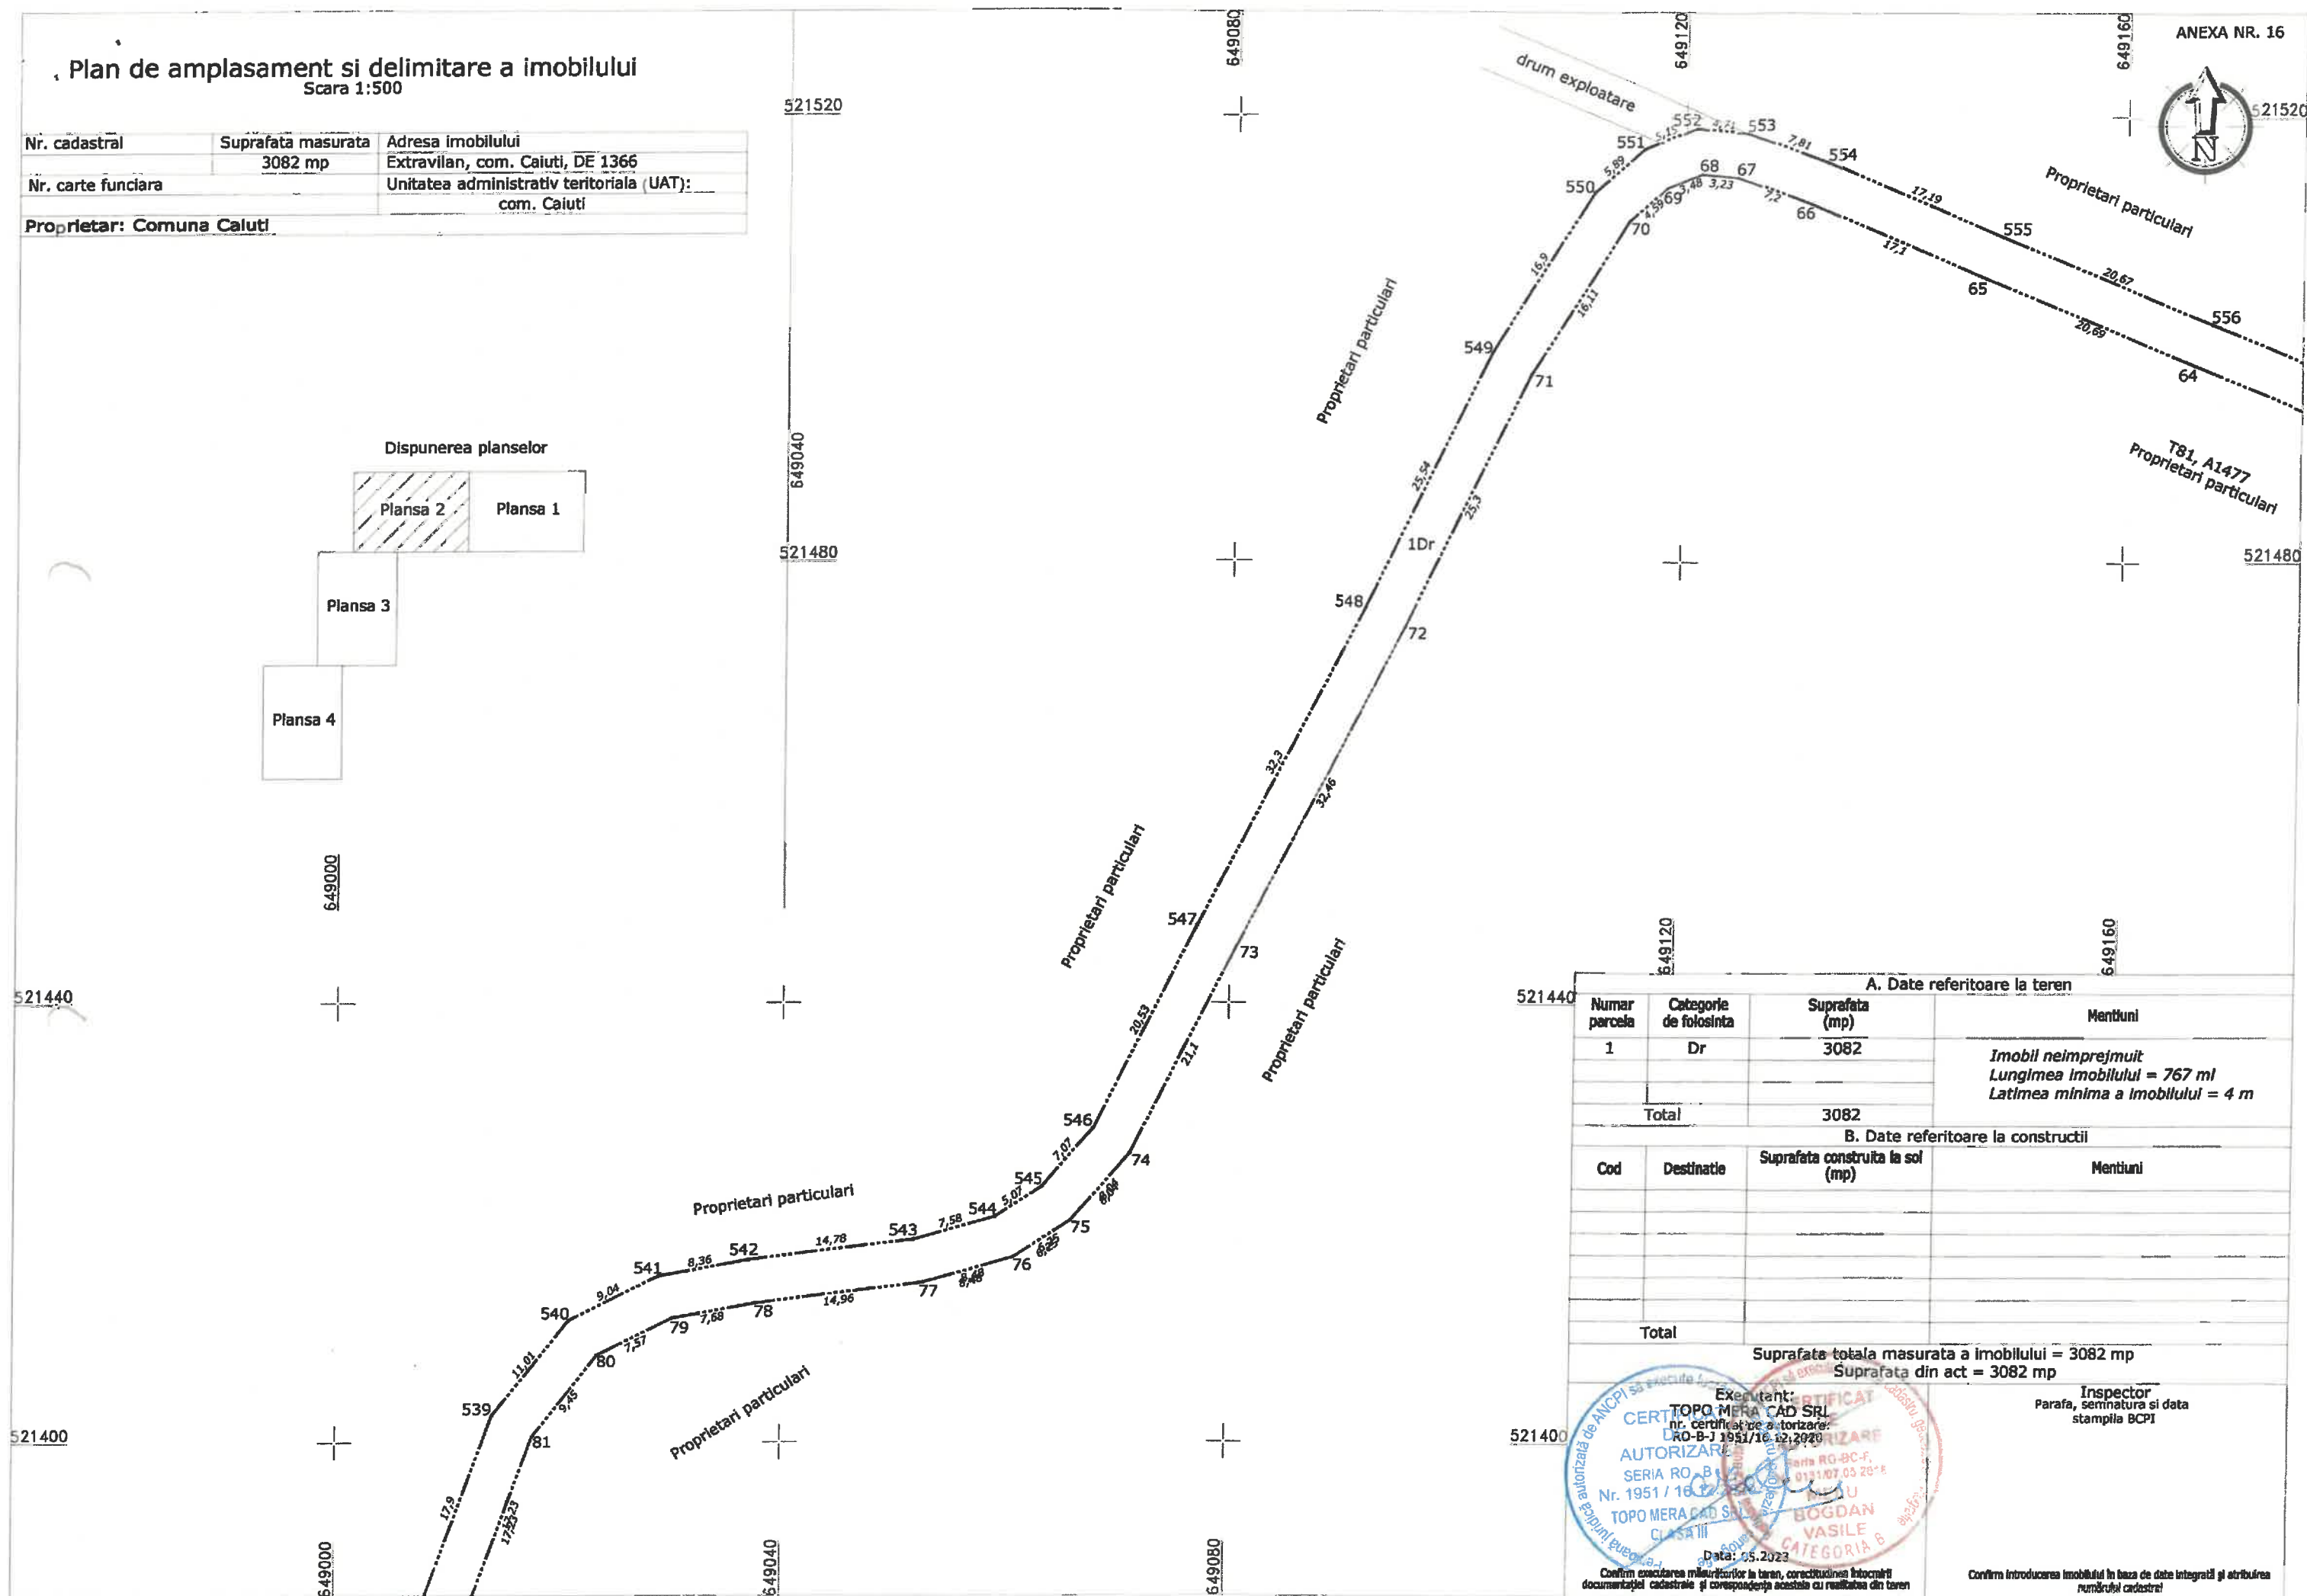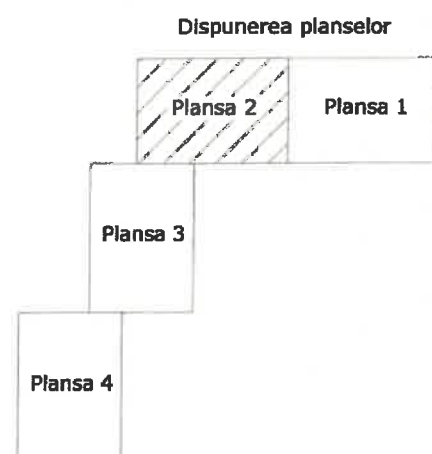

A. Date referitoare la teren			
Numar parcela	Categorie de folosinta	Suprafata (mp)	Mentiiuni
1	Dr	3082	Imobil neimprejmuit Lungimea imobilului = 767 ml Latimea minima a imobilului = 4 m
Total		3082	
B. Date referitoare la constructii			
Cod	Destinatie	Suprafata construita la sol (mp)	Mentiiuni
Total			

Suprafata totala masurata a imobilului = 3082 mp
Suprafata din act = 3082 mp

Existent:
TOPO MERA CAD SRL
nr. certificate de autorizare:
RO-B-1 1951/16-12-2020

Exemplu:
TOPO MERA CAD SRL
CLASA III
SERIA RO-B-1
Nr. 1951 / 16-12-2020

Data: 05.2023


Inspector
Parafa, semnatura si data
stampila BCPI

Confirm encadrarea măsurătorilor în teren, corectitudinea întocmirii documentației cadastrale și corespondența acesteia cu realitatea din teren

Confirm introducerea imobilului în baza de date integrată și atribuirea punctului cadastral



Nr. cadastral	Suprafata masurata	Adresa Imobilului
Nr. carte fundara	3082 mp	Extravilan, com. Caluti, DE 1366
Proprietar: Comuna Caluti		Unitatea administrativ teritoriala (UAT):
		com. Caluti

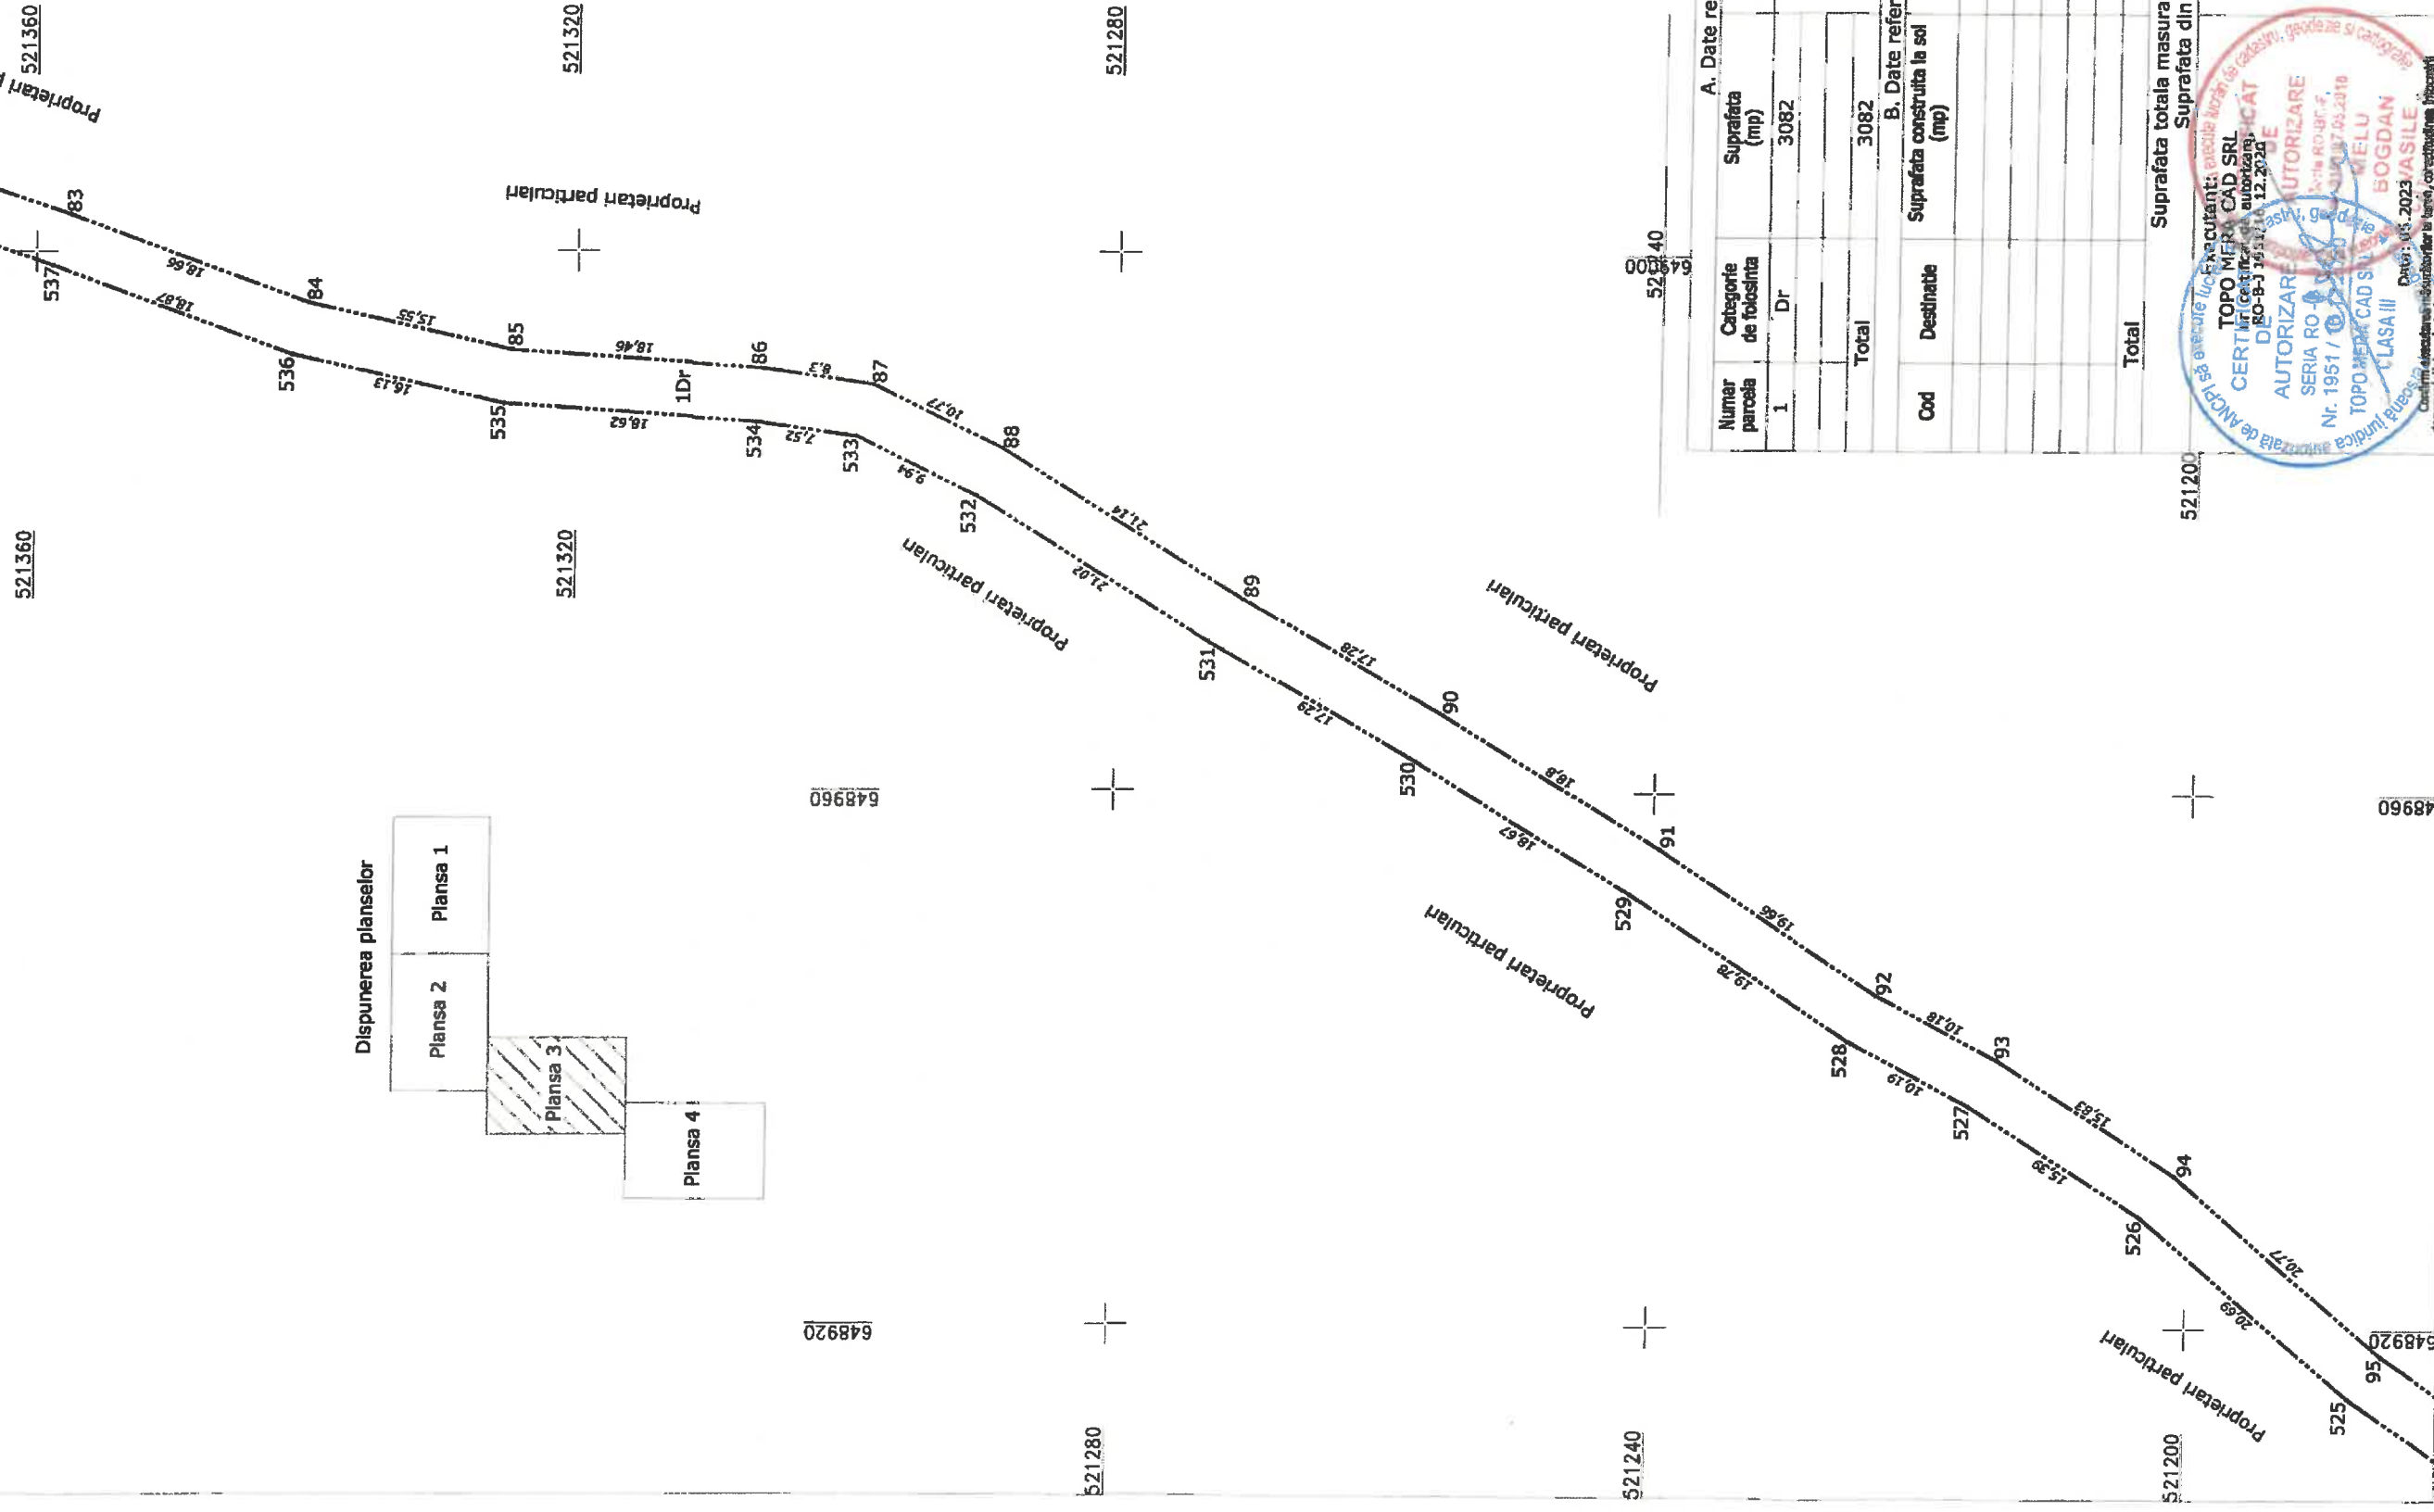[illegible]


Suprafata totala masurata a imobilului = 3082 mp
Suprafata din act = 3082 mp

Inspector
Parafo, semnatura si data
stampila BCPI

Confirm introducerea imobilului în baza de date integrată și atribuirea numărului cadastrel



Nr. cadastral	Suprafata masurata	Adresa imobilului
	3082 mp	Extravilan, com. Caluti, DE 1366
Nr. carte funciara		Unitatea administrativ teritoriala (UAT):
		com. Caluti
Proprietar: Comuna Caluti		

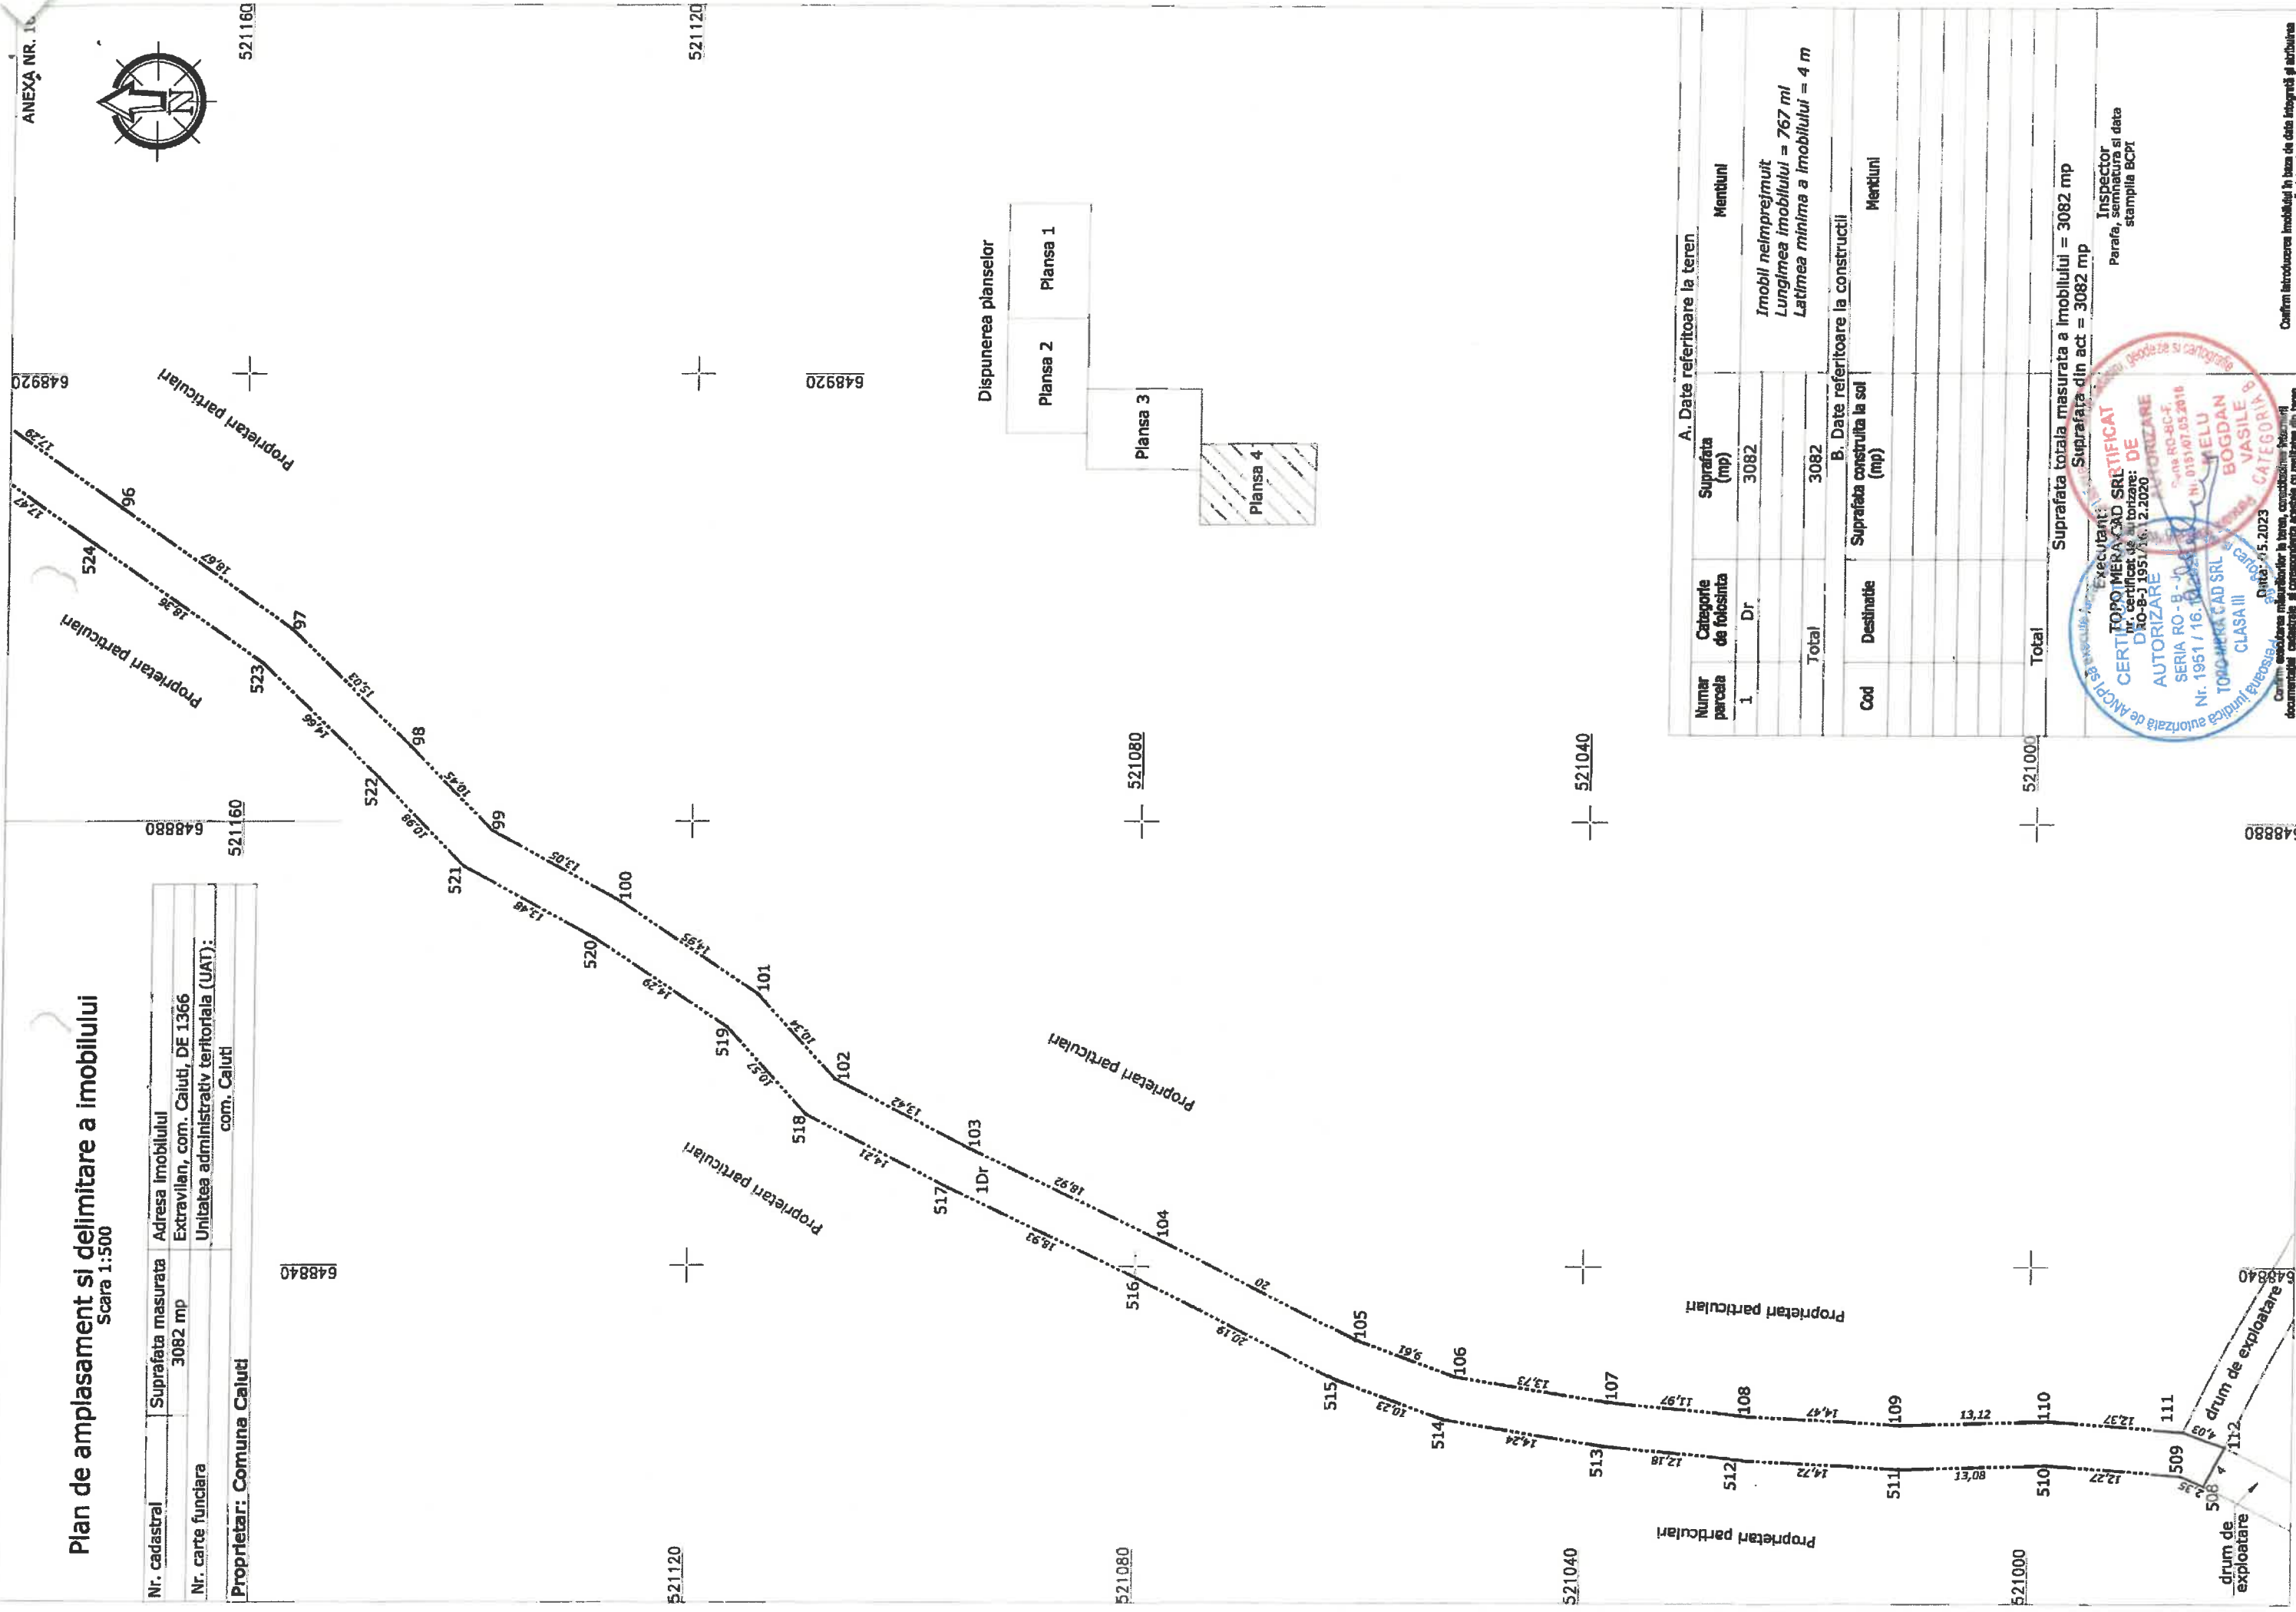[illegible]

Suprafata totala masurata a imobilului = 3082 mp
Suprafata din act = 3082 mp

Inspector
Parafa, semnatura si data
stampila BCPI

Confirm introducerea imobilului în baza de date Integrată și atribuirea numărului cadastral

ANEXA nr. 22 la HCL 58/2023

Scala 1:500

Confirm introducerea imobilului în baza de date integrată și atribuirea numărului cadastral

Scara 1:500

Proprietar: Comuna Calutii

521825



521775

521750.

521725

521700


Confirm introducerea imobilizării în baza de date integrată și atribuirea numărului cadastral

Plan de amplasament si delimitare a imobilului Scara 1:500

ANEXA NR. 16



Nr. cadastral	Suprafata masurata	Adresa imobilului
	3737 mp	Extravilan, com. Caluti, DE 1454
Nr. carte funciara		Unitatea administrativ teritoriala (UAT):
		com. Caiuti
Proprietar: Comuna Caluti		

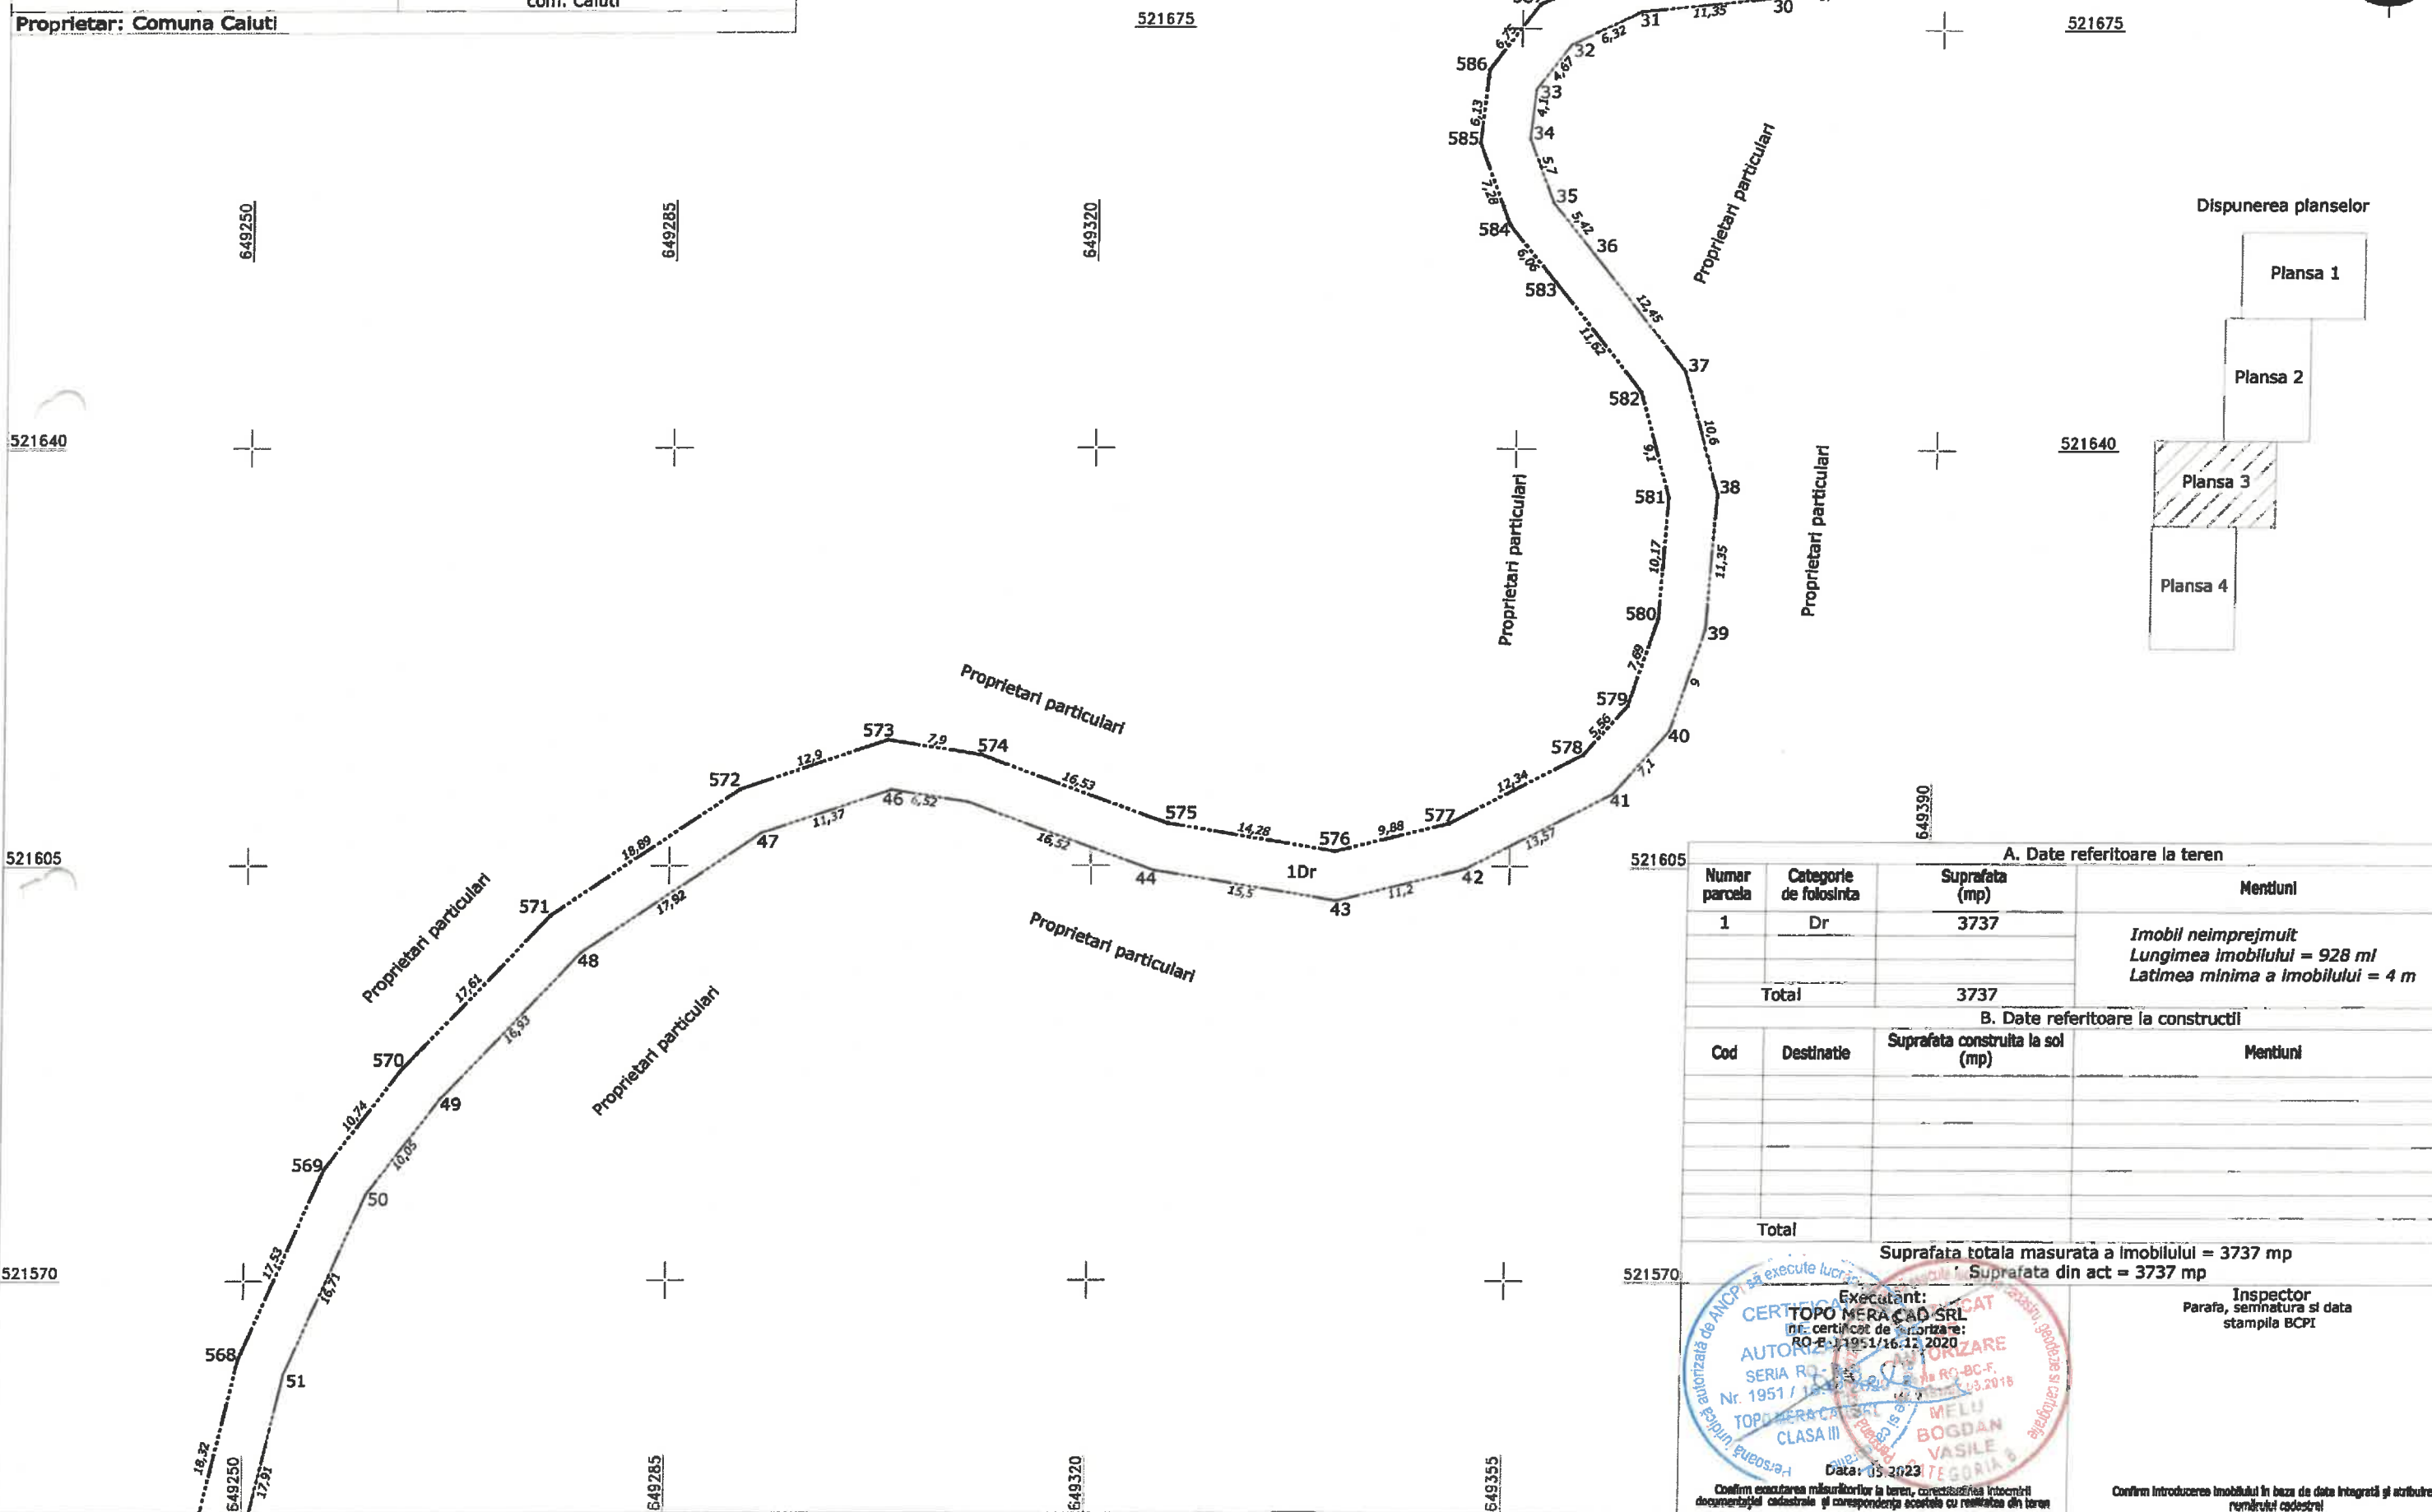

Disponerea planselor

Plansa 1

Plansa 2

Plansa 3

Plansa 4


05

A. Date referitoare la teren

Numar parcela	Categorie de folosinta	Suprafata (mp)	Mentuni
1	Dr	3737	Imobil neimprejmuit Lungimea imobilului = 928 m Latimea minima a imobilului = 4 m
Total		3737	

B. Date referitoare la constructii

Cod	Destinatie	Suprafata construita la sol (mp)	Mentuni
	</		

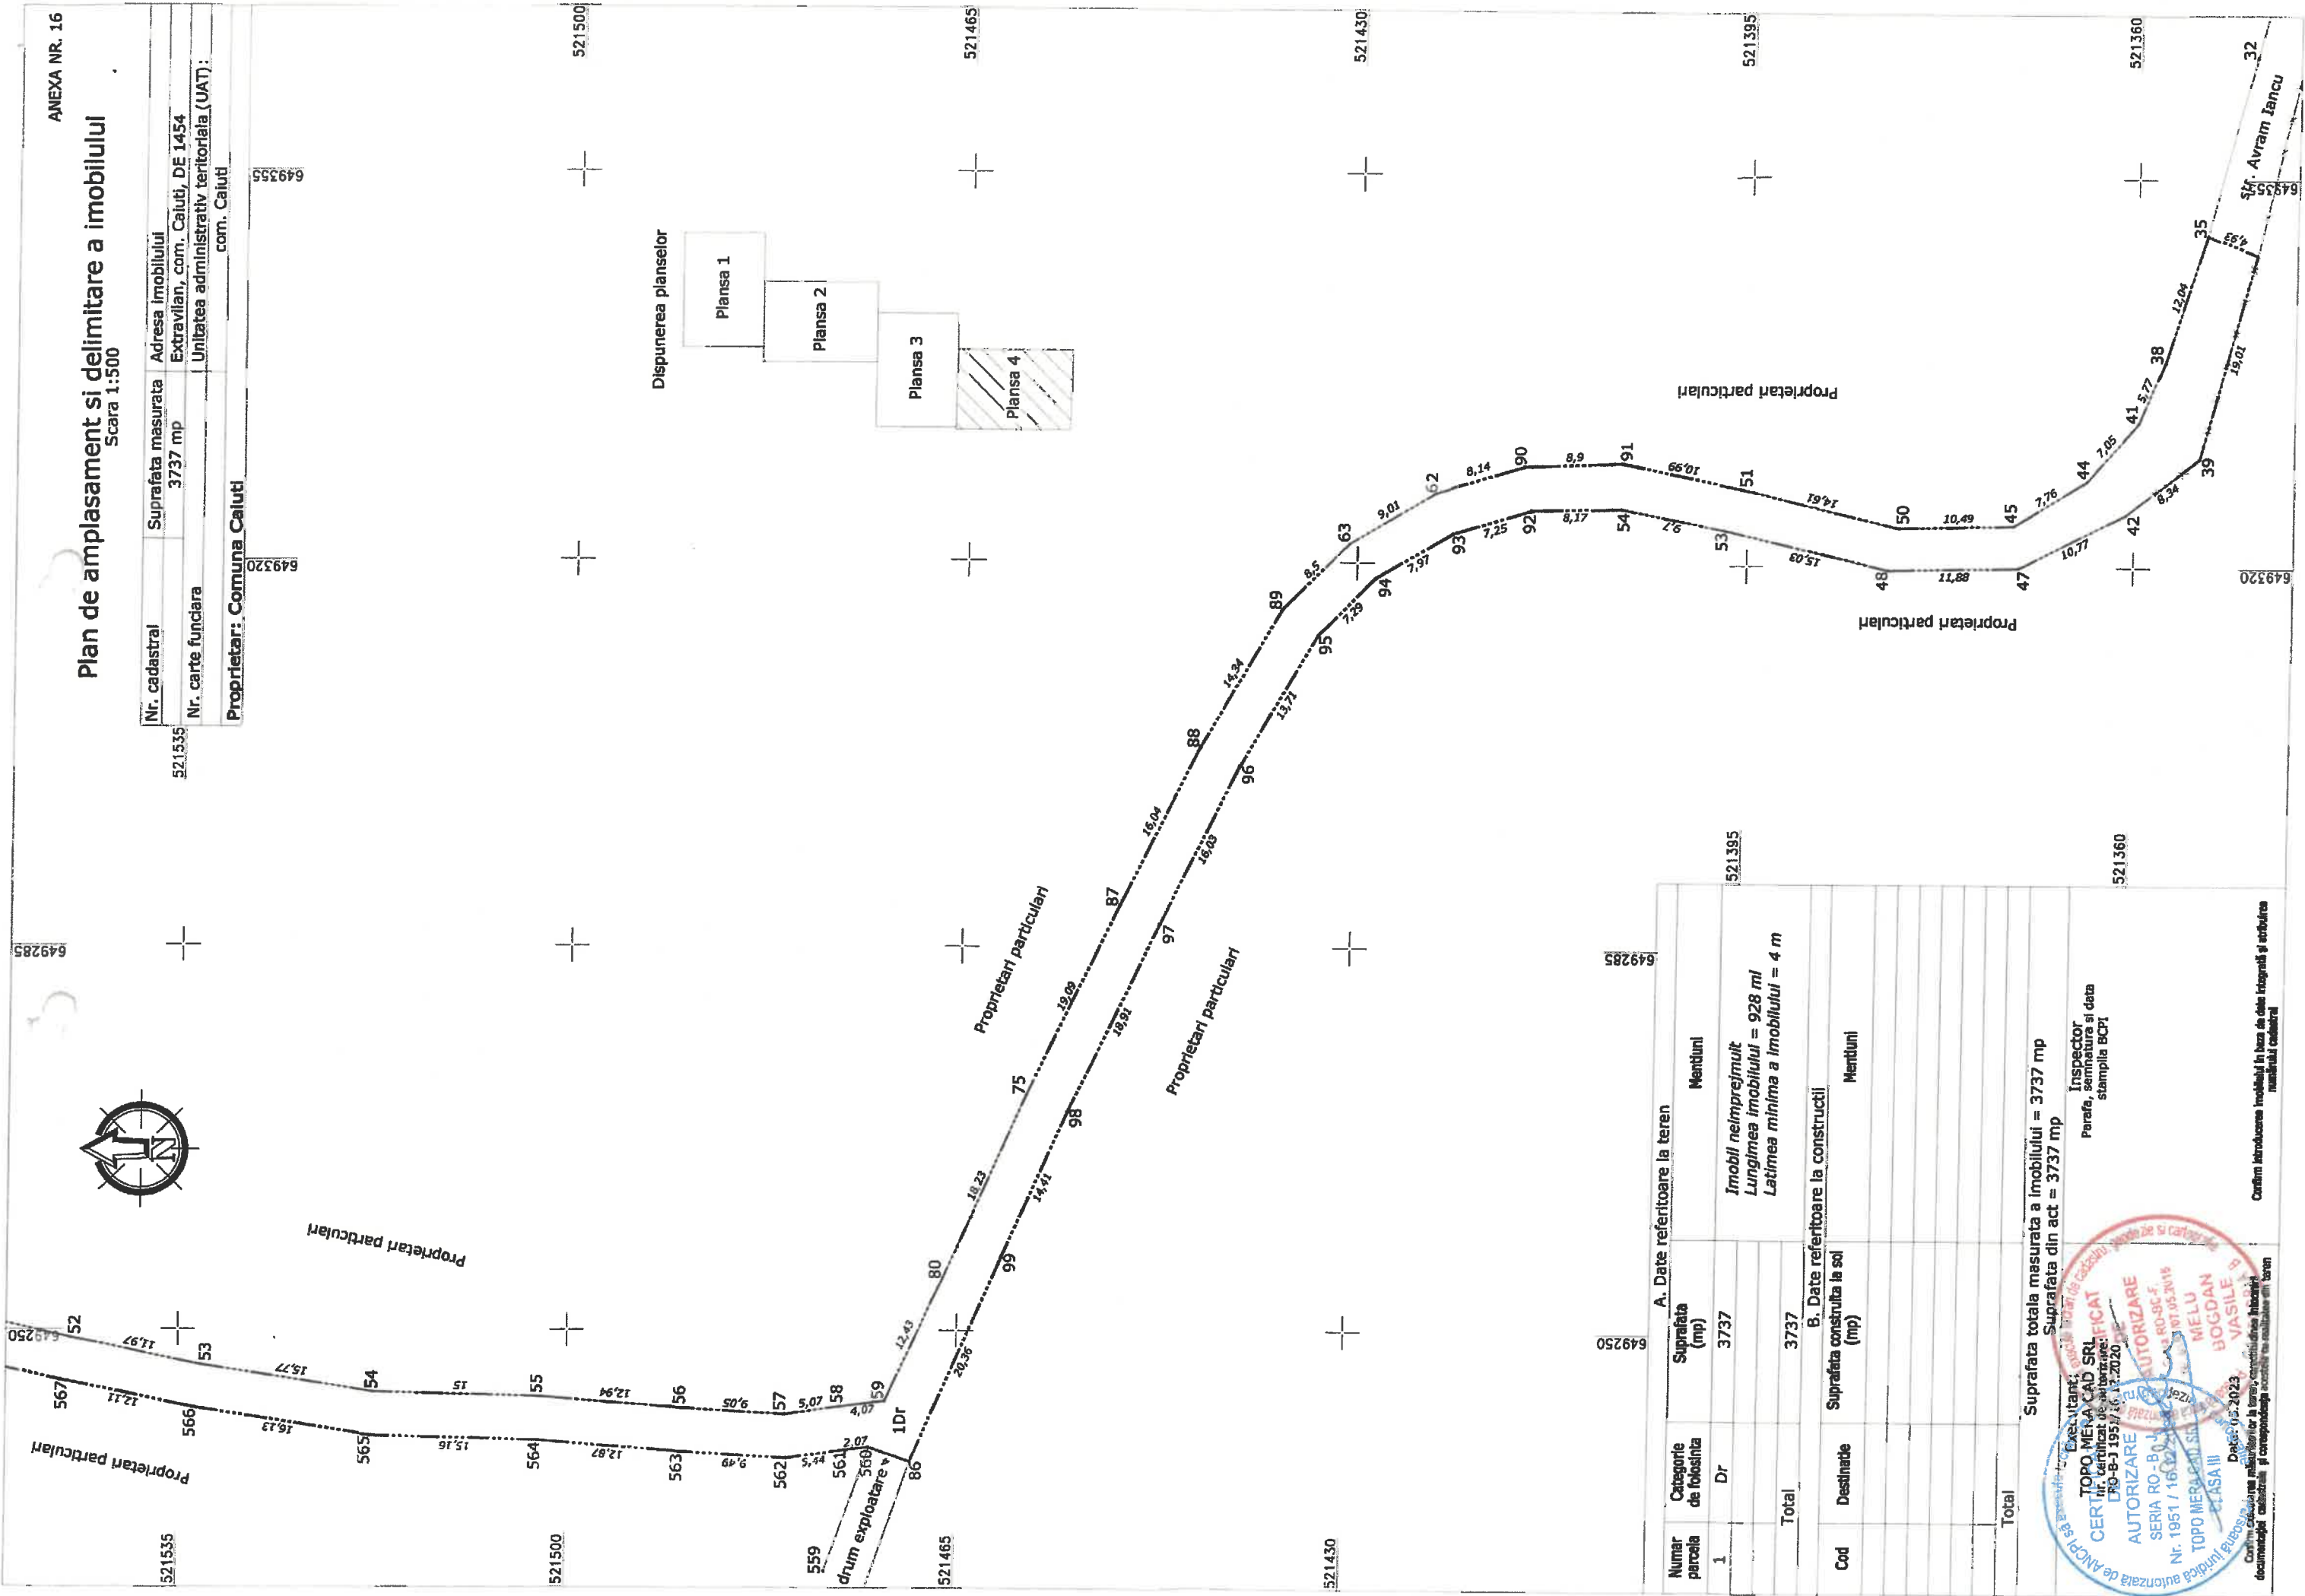

ANEXA NR. 16

Plan de amplasament si delimitare a imobilului

Scara 1:500

Nr. cadastral	Suprafata masurata	Adresa imobilului
521535	3737 mp	Extravilan, com. Caluti, DE 1454
Nr. carte fundiara	Unitatea administrativ teritoriala (UAT):	
com. Caluti		
Proprietar: Comuna Caluti		

649285

649250

521395

521360

A. Date referitoare la teren

Numar parcela	Categorie de folosinta	Suprafata (mp)	Mentii
1	Dr	3737	Imobil nelmprejmuit Lungimea imobilului = 928 ml Latimea minima a imobilului = 4 m
Total		3737	

B. Date referitoare la constructii

Cod	Destinatie	Suprafata construita la sol (mp)	Mentii
Total			

Suprafata totala masurata a imobilului = 3737 mp
Suprafata din act = 3737 mp

Inspector
Parafa, semnatura si data
stampa BCP

Confirmarea masurarii terenului si a constructiilor in baza de date integrate si arhivarea documentelor cadastrale si cartografice in baza de date integrate si arhivarea


Confirmarea imobilului in baza de date integrate si arhivarea documentelor cadastrale si cartografice in baza de date integrate si arhivarea



CONSILIUL LOCAL CĂIUȚI

ANEXA nr. 23 la HCL 58/2023 Plan de amplasament si delimitare a imobilului
Scara 1:500

ANEXA NR. 16

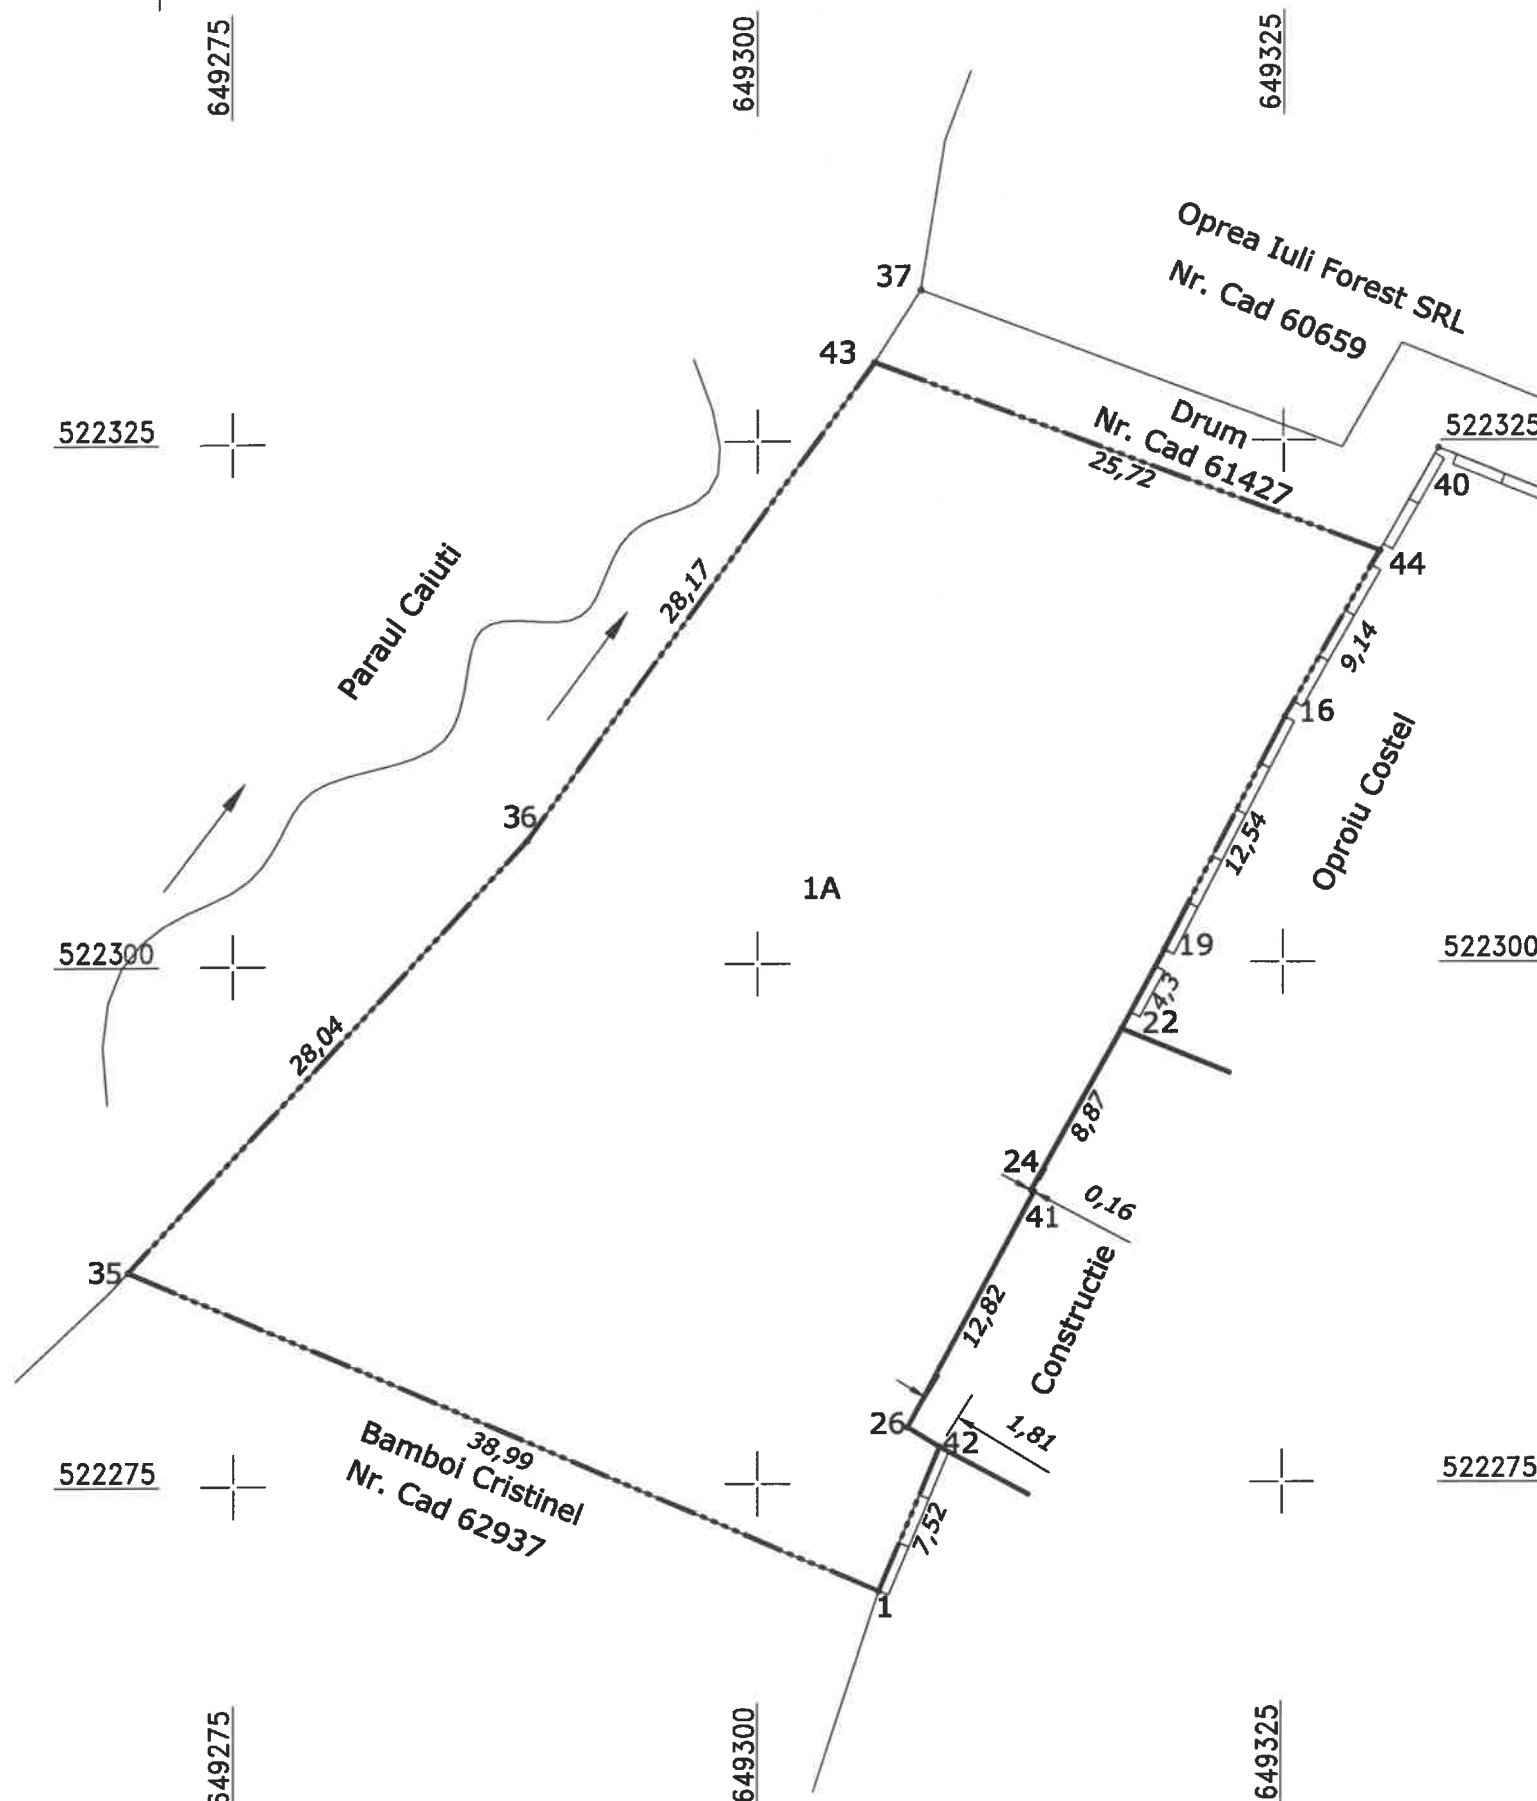

Nr. cadastral	Suprafata masurata	Adresa imobilului
	1660 mp	Intravilan, sat Caiuti, T119/7, P3
Nr. carte funciara		Unitatea administrativ teritoriala (UAT):
		com. Caiuti
Proprietar: Comuna Caiuti		

Președinte de ședință,
Ioan MATEI

Contrasemnează,
p/ Secretar general al comunei,
Liliana Mirela LUCHIAN



[Signature]

A. Date referitoare la teren			
Numar parcela	Categorie de folosinta	Suprafata (mp)	Mentiuni
1	A	1660	Imobil imprejmuit cu gard de beton intre punctele 40, 16, 29, 22; 42, 1, delimitat de zidul constructiei intre punctele 22, 24, 41, 26, 42 si neimprejmuit pe restul conturului proprietatii.
Total		1660	
B. Date referitoare la constructii			
Cod	Destinatie	Suprafata construita la sol (mp)	Mentiuni
Total			
Suprafata totala masurata a imobilului = 1660 mp Suprafata din act = 1660 mp			
Executant: MELU BOGDAN VASILE nr. certificat de autorizare: RO-BC-F 0181/07.05.2018		Inspector Parafa, semnatura si data stampila BCPI	
MELU BOGDAN VASILE		Digitally signed by MELU BOGDAN-VASILE Date: 2023.06.29 10:29:46 +03'00'	
Data: 06.2023			
Confirm executarea măsurătorilor la teren, corectitudinea întocmirii documentației cadastrale și corespondența acestora cu realitatea din teren		Confirm introducerea imobilului în baza de date integrată și atribuirea numărului cadastral	