
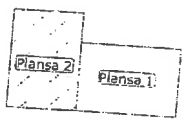


ANEXA NR. 9
LA HCL NR. 31/2021

ANEXA NR. 1.35

Plan de amplasament si delimitare a imobilului
Scara 1:500

Nr. cadastral	Suprafata masurata	Adresa Imobilului
	2253 mp	Intravilan, extravilan, sat Marcesti, str. Gutului
Nr. carte funciara	Unitatea administrativ teritoriala (UAT):	
	com. Caiuti	
Proprietar: Comuna Caiuti		

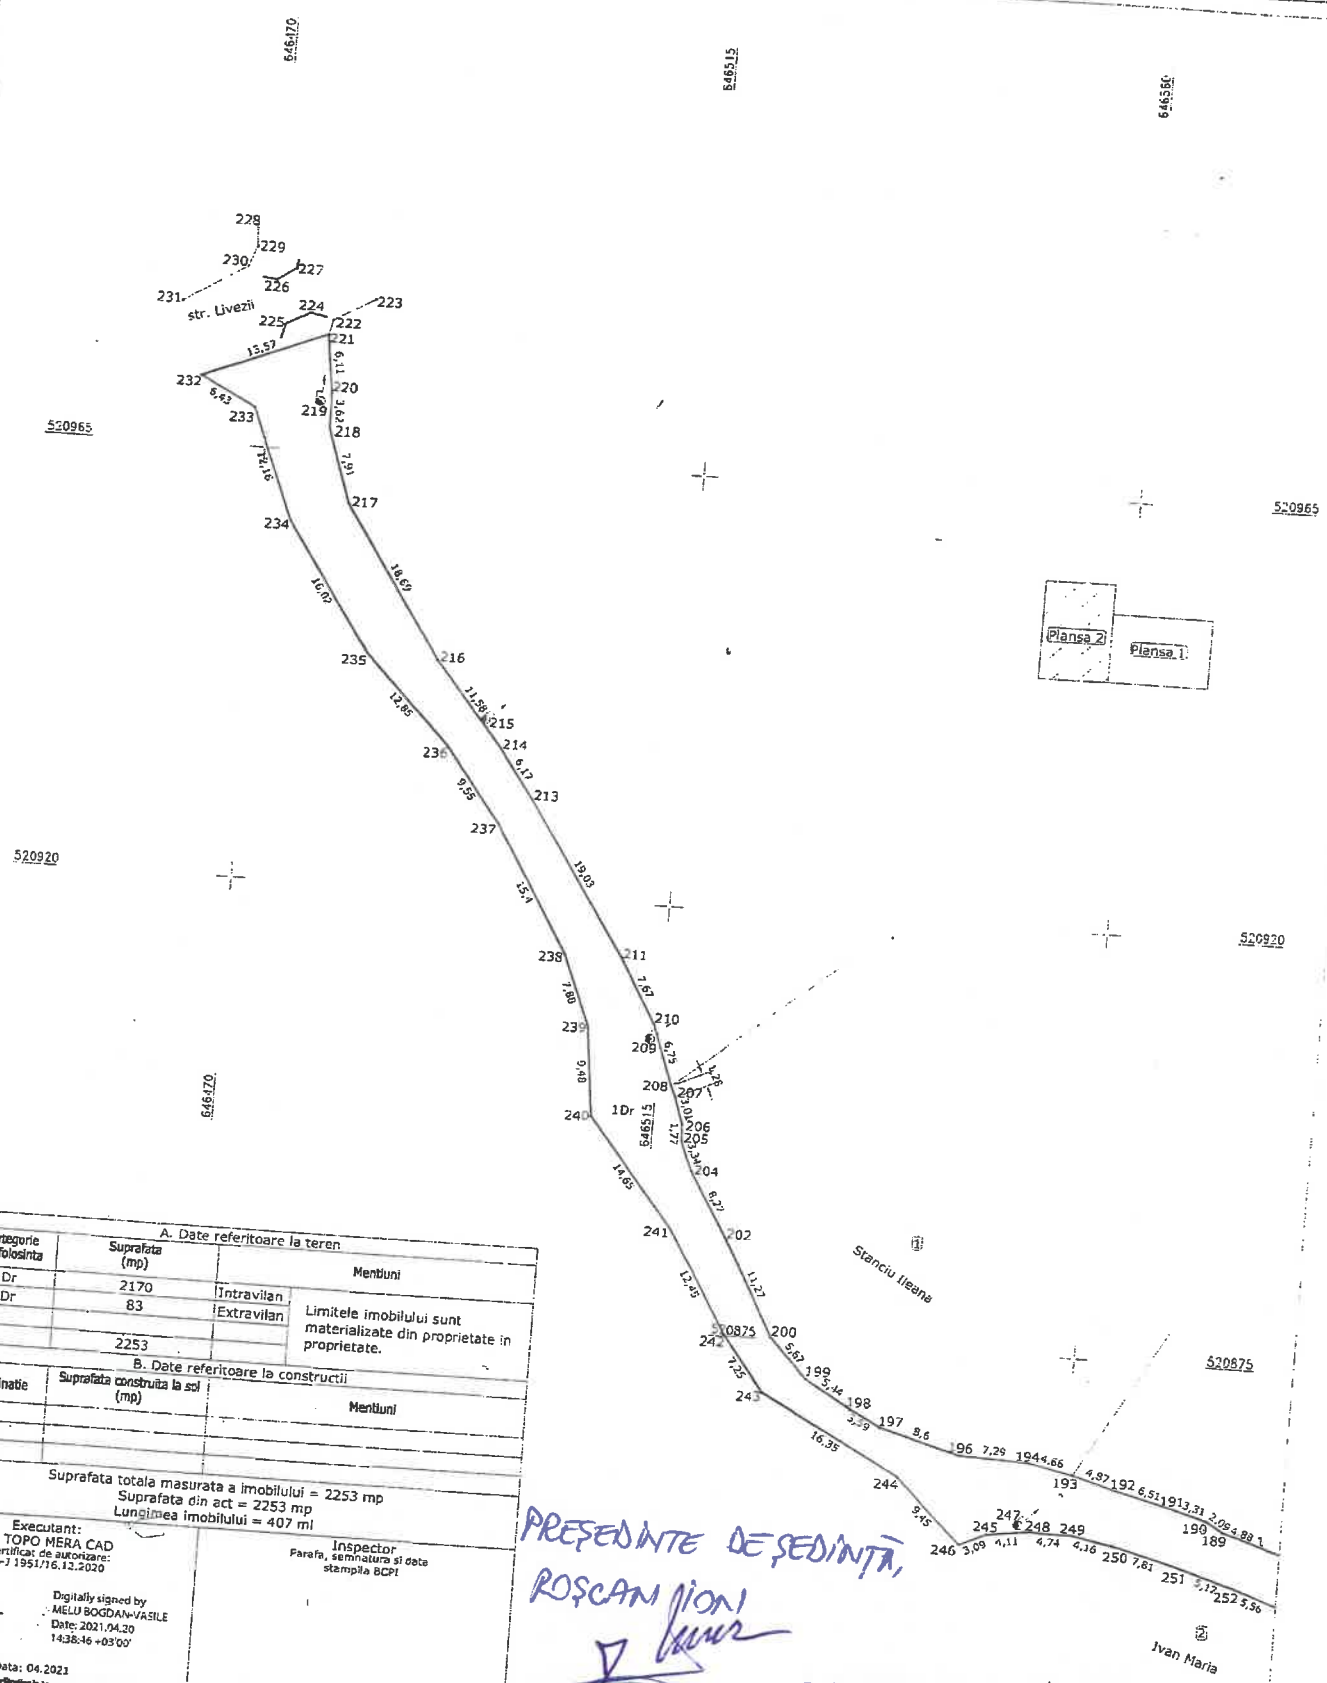

A. Date referitoare la teren			Mentii	
Numar parcela	Categorie de folosinta	Suprafata (mp)	Intravilan	Extravilan
1	Dr	2170		
2	Dr	83		
Total		2253		

B. Date referitoare la constructii			Mentii	
Cod	Destinatie	Suprafata construita la sol (mp)		
Total				

Suprafata totala masurata a imobilului = 2253 mp
Suprafata din act = 2253 mp
Lungimea imobilului = 407 ml

Executant:
S.C. TOPO MERA CAD
nr. Certificat de autorizare:
40-B-7 1951/16.12.2020

MELU
BOGDAN-
VASILE

Digitally signed by
MELU BOGDAN-VASILE
Date: 2021.04.20
14:38:46 +03'00'

Inspector
Pareafa, semnatura si data
stampila BCP!

PRESEDINTE DE SEDINTA,
ROSCAN ION
Ionescu



CONTRASEMNATA,
SECRETAR GENERAL
CAPATINA RAMONA

(Handwritten signature)

Data: 04.2021
Confirma executarea măsurătorilor la teren, corectându-se înscrisurile

Confirma înscrisurile înscrisurilor în baza de date integrată și arhivarea