


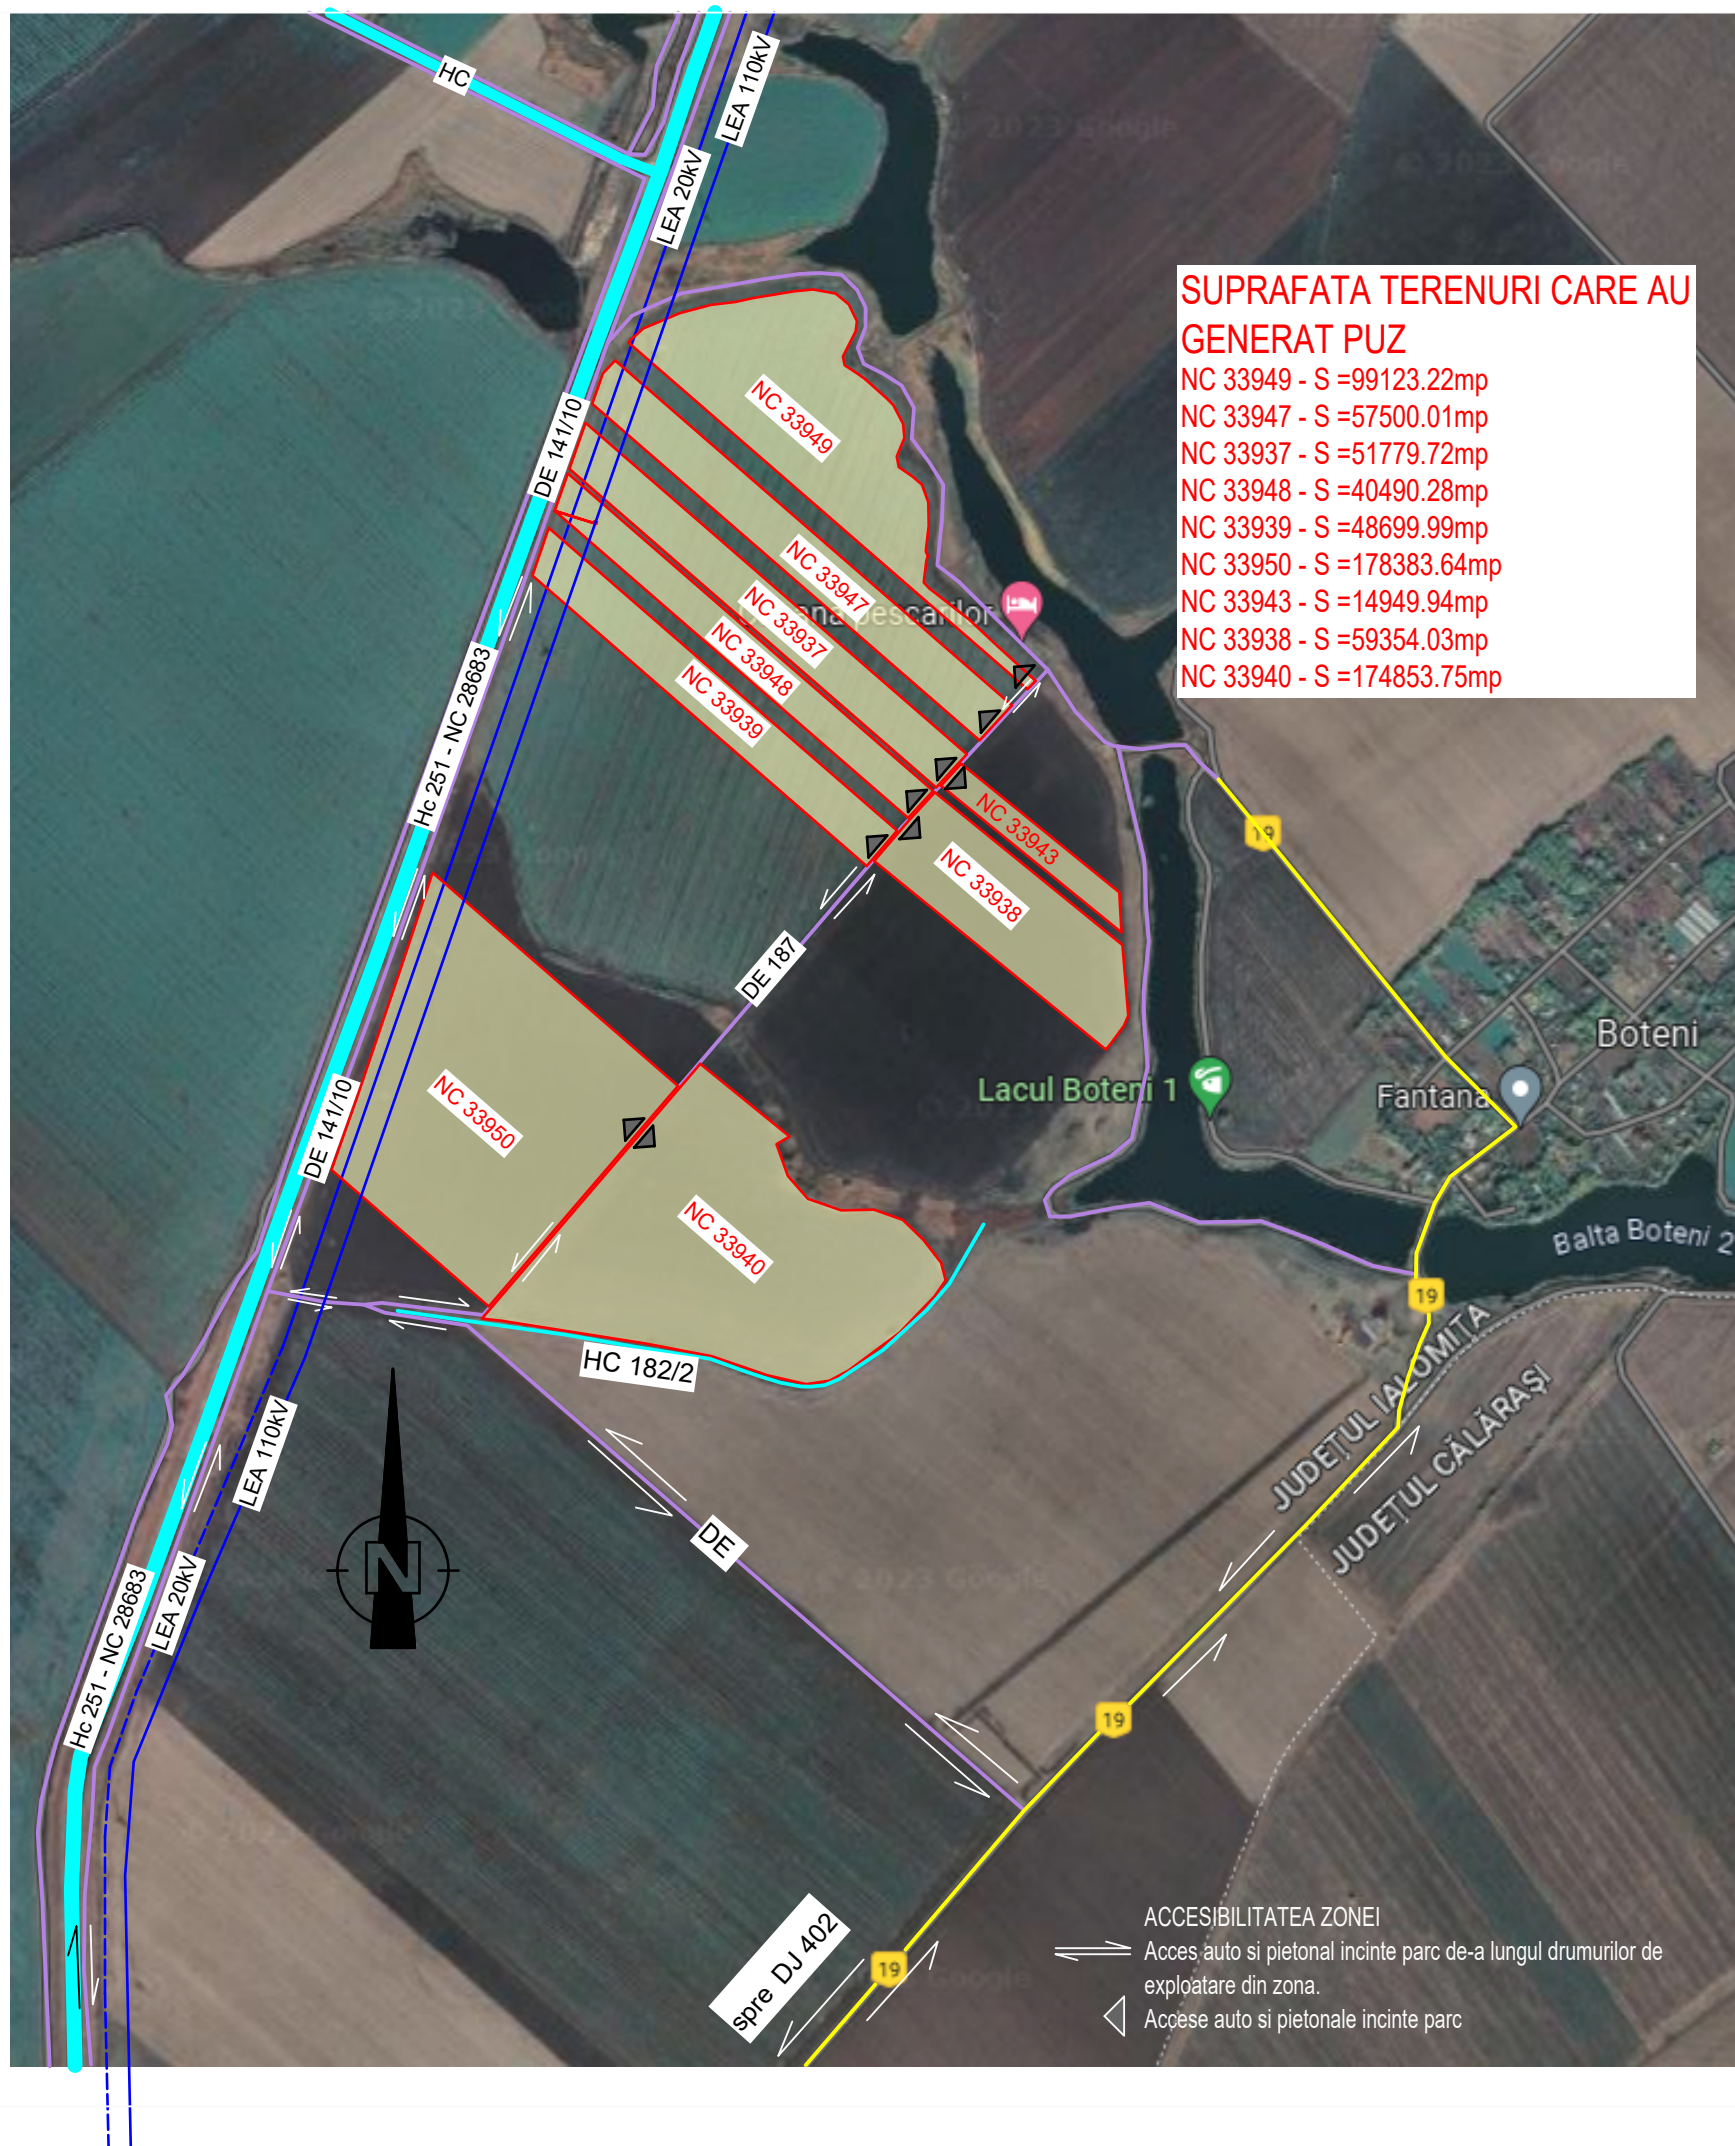

PRIMARIA COMUNEI SINESTI, JUD. IALOMITA

Data anuntului: 27.07.2023

PROPUNERI PRELIMINARE:

PUZ - CENTRALA ELECTRICA FOTOVOLTAICA

COMUNA SINESTI

COMUNA SINESTI,

, JUD. IALOMITA

Argumentare: Obiectul prezentei documentatii îl reprezintă reglementarea a unor terenuri proprietate privată situate în intravilanul comunei SINESTI, în corelare cu obiectivele generale ale dezvoltării durabile si cu obiectivele stabilite prin P.U.G.-ul localității Sinesti aflat în vigoare.

Initiator: SC NEW ENERGY PV SRL

Proiectant general : SC QUANTUM VECTOR SRL

Proiectant de specialitate : SC XLINE ATELIER DE ARHITECTURA SRL, Tel. 0723520660

PUBLICUL ESTE

INVITAT SĂ TRANSMITĂ OBSERVATII SI PROPUNERI privind intentia de elaborare a Planului Urbanistic Zonal în perioada 27.07.2023 - 20.08.2023

Persoana responsabilă cu informarea si consultarea publicului: DL. NITA DUMITRU TITUS
PRIMĂRIA COMUNEI SINESTI, Str. Primariei nr. 29, cod postal: 927220, Telefon: 0243319506.

Transmiterea observatiilor se va face în scris, la registratura primăriei sau pe adresa de email: primaria_sinesti_il@yahoo.com. Observatiile sunt necesare în vederea elaborării

P.U.Z. Centrala Electrica Fotovoltaica COMUNA SINESTI

Răspunsul la observatiile transmise vor fi publicate pe pagina de internet a Primăriei Comunei Sinesti si va fi prezentat timp de 15 zile de la încheierea perioadei de consultare a publicului la sediul Primăriei Sinesti.

Etapele preconizate pentru consultarea publicului până la aprobarea Planului:

- consultarea si informarea privind propunerile preliminare
- metoda de informare: site-ul primăriei, afisări la sediul primăriei, precum si afisarea anuntului pe amplasament
- 25 zile de la data publicării