

**R O M A N I A**  
**JUDEȚUL CĂLĂRAȘI**  
**CONSILIUL LOCAL ILEANA**

**H O T Ă R Ă R E**

*privind aprobarea sprijinului acordat tinerilor  
pentru construirea unei locuințe proprietate personală,  
a lui/ă-nei IANCU VALENTIN*

Consiliul Local Ileana întrunit în ședință ordinară în data de **10 iulie 2014**

Având în vedere:

- Dosarul cuprinzând cererea de atribuire a terenului înregistrata sub nr. 2036/03.06.2014 actele cerute de lege, depuse de numitul/a **IANCU VALENTIN**, CNP **1920321410049**
- Proiectul de inițiat de primarul comunei Ileana
- Dispozițiile legii nr. 15/09.01.2003 privind sprijinul acordat tinerilor pentru construirea unei locuințe proprietate personală
- Prevederile legii 528/2003 – privind transparența decizională în administrația publică locală:
- Raportul întocmit de comisia desemnată prin dispoziția primarului
- Avizul comisiei de specialitate din cadrul Consiliului local
- Dispozițiile art. 36, alin (2), lit. c) și alin. (5), lit. a) din legea 215/2001 privind administrația publică locală, cu modificările și completările ulterioare  
    în temeiul art. 45 (1) și 115 (1), lit. b) din legea 215/2001 privind administrația publică locală, cu modificările și completările ulterioare

**H O T Ă R Ă Ș T E :**


Art. 1 Se aprobă cererea și se atribuie suprafața de 500 mp teren intravilan din domeniul privat al comunei Ileana, amplasat în T3/1, P1 conform planului parcelar anexă ce face parte integrantă din prezenta, numitului **IANCU VALENTIN** cu domiciliul în sat **ILEANA**, comuna Ileana, județul Călărași, în condițiile legii 15/2003.

Art. 2 Primarul comunei Ileana și compartimentul cu atribuții în domeniu, va duce la îndeplinire prezenta hotărâre.

Art. 3 Secretarul comunei Ileana va comunica celor interesați prezenta hotărâre.

Președinte de ședință

Pârșoiu Helena-Georgică

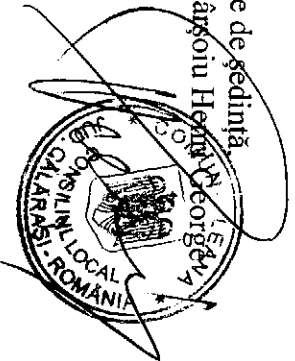

Contrasemnează,

secretar, împuternicit Stan Ion

Nr. **20**

Adoptată la Ileana

Astăzi **10.07.2014**


Voturi pentru

**13**

vot contra


**—**

prezenți **13** din total 13

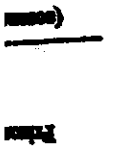

12

TEREN DE POTRA

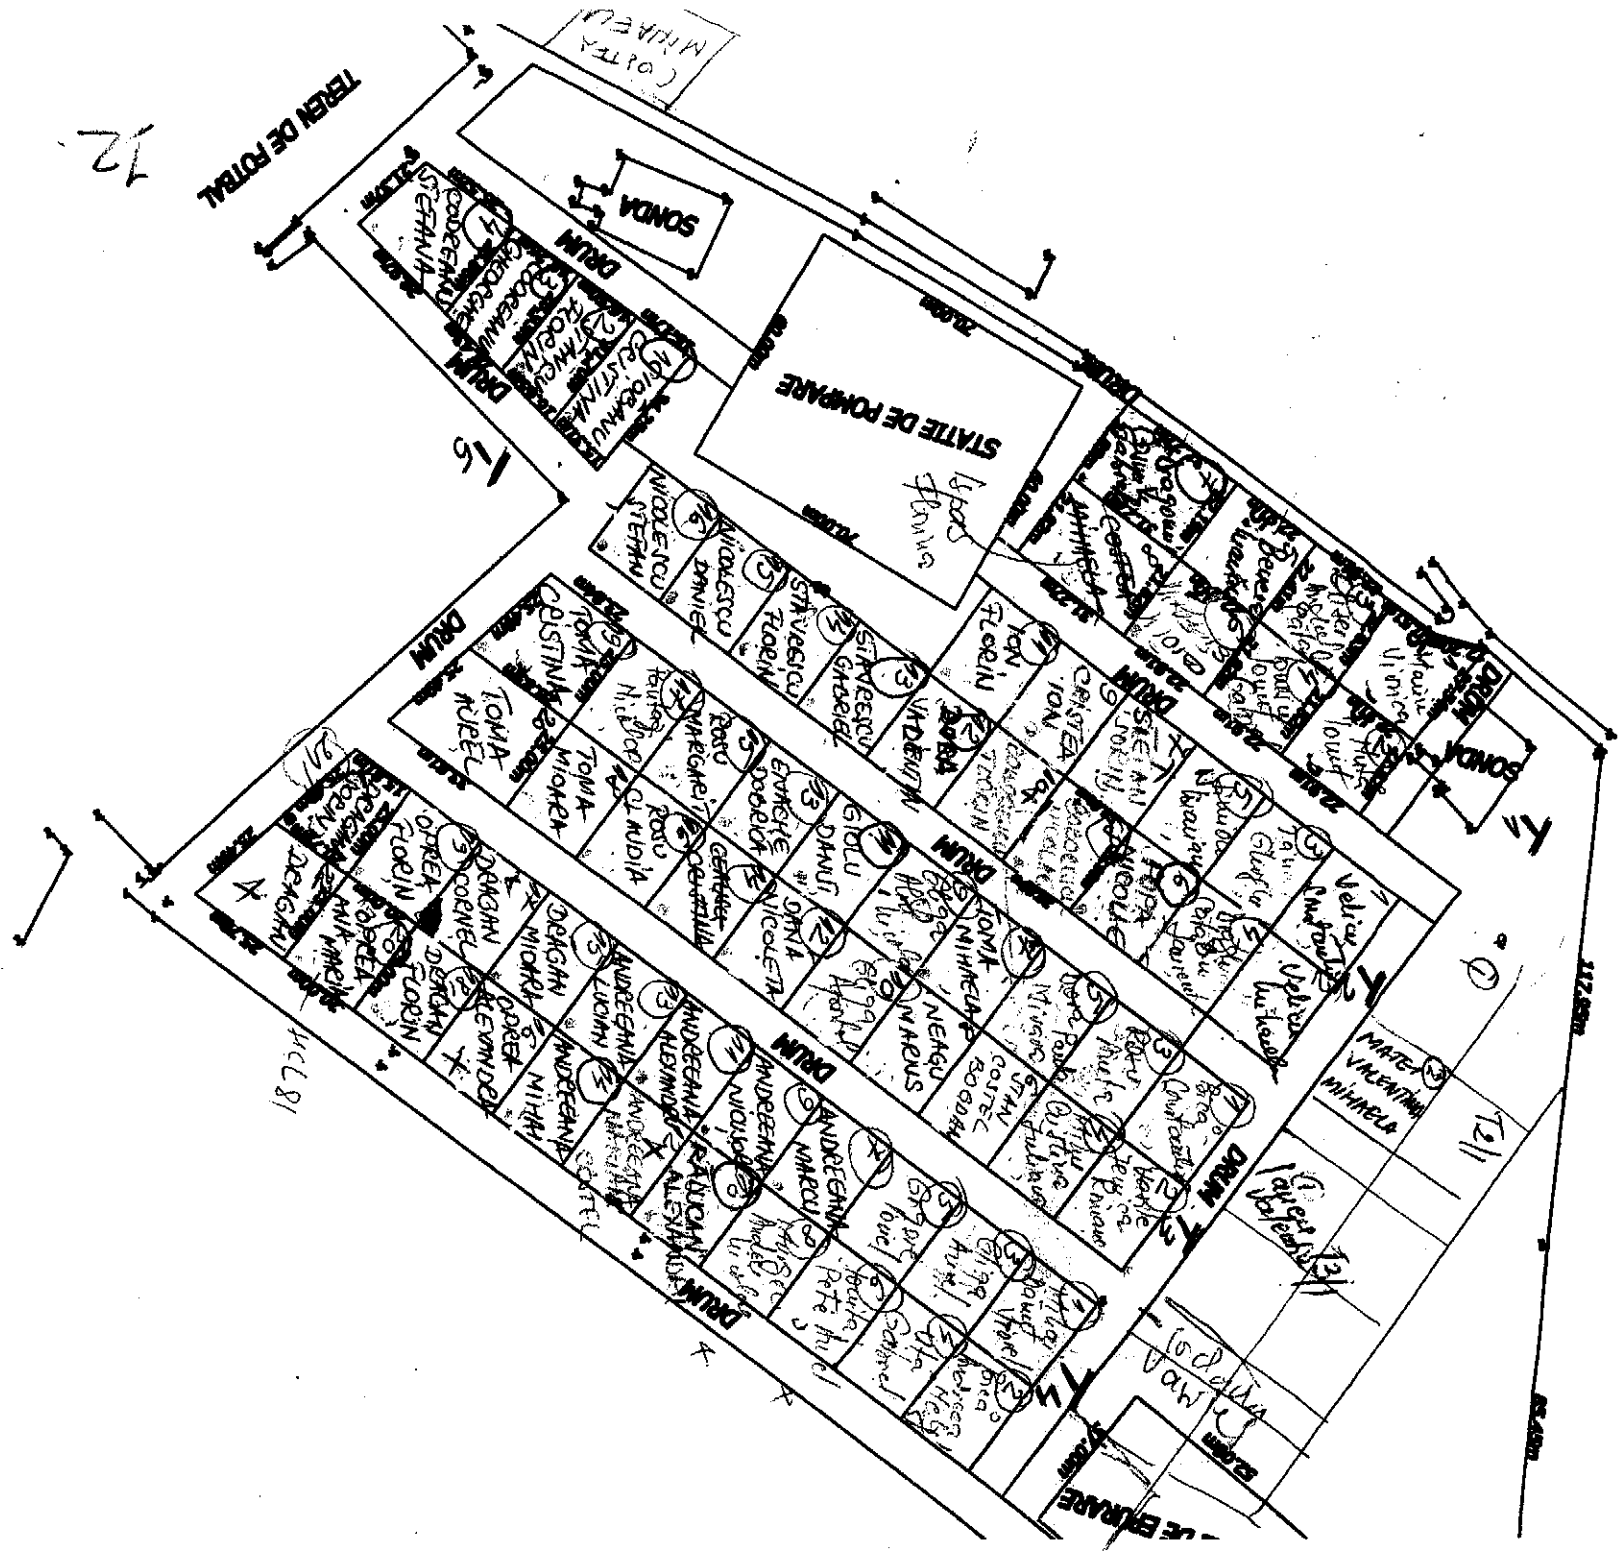

BALTA