ANEXA LA HCL 54 /2023

ANEXA NR. 1.35

Plan de amplasament si delimitare a imobilului

Scara 1:500

Nr. cadastral	Suprafata masurata	Adresa imobilului
61427	1896 mp	Intravilan, sat Caiuti
Nr. carte funciara		Unitatea administrativ teritoriala (UAT):
61427		com. Caiuti
Proprietar: Comuna Caiuti		

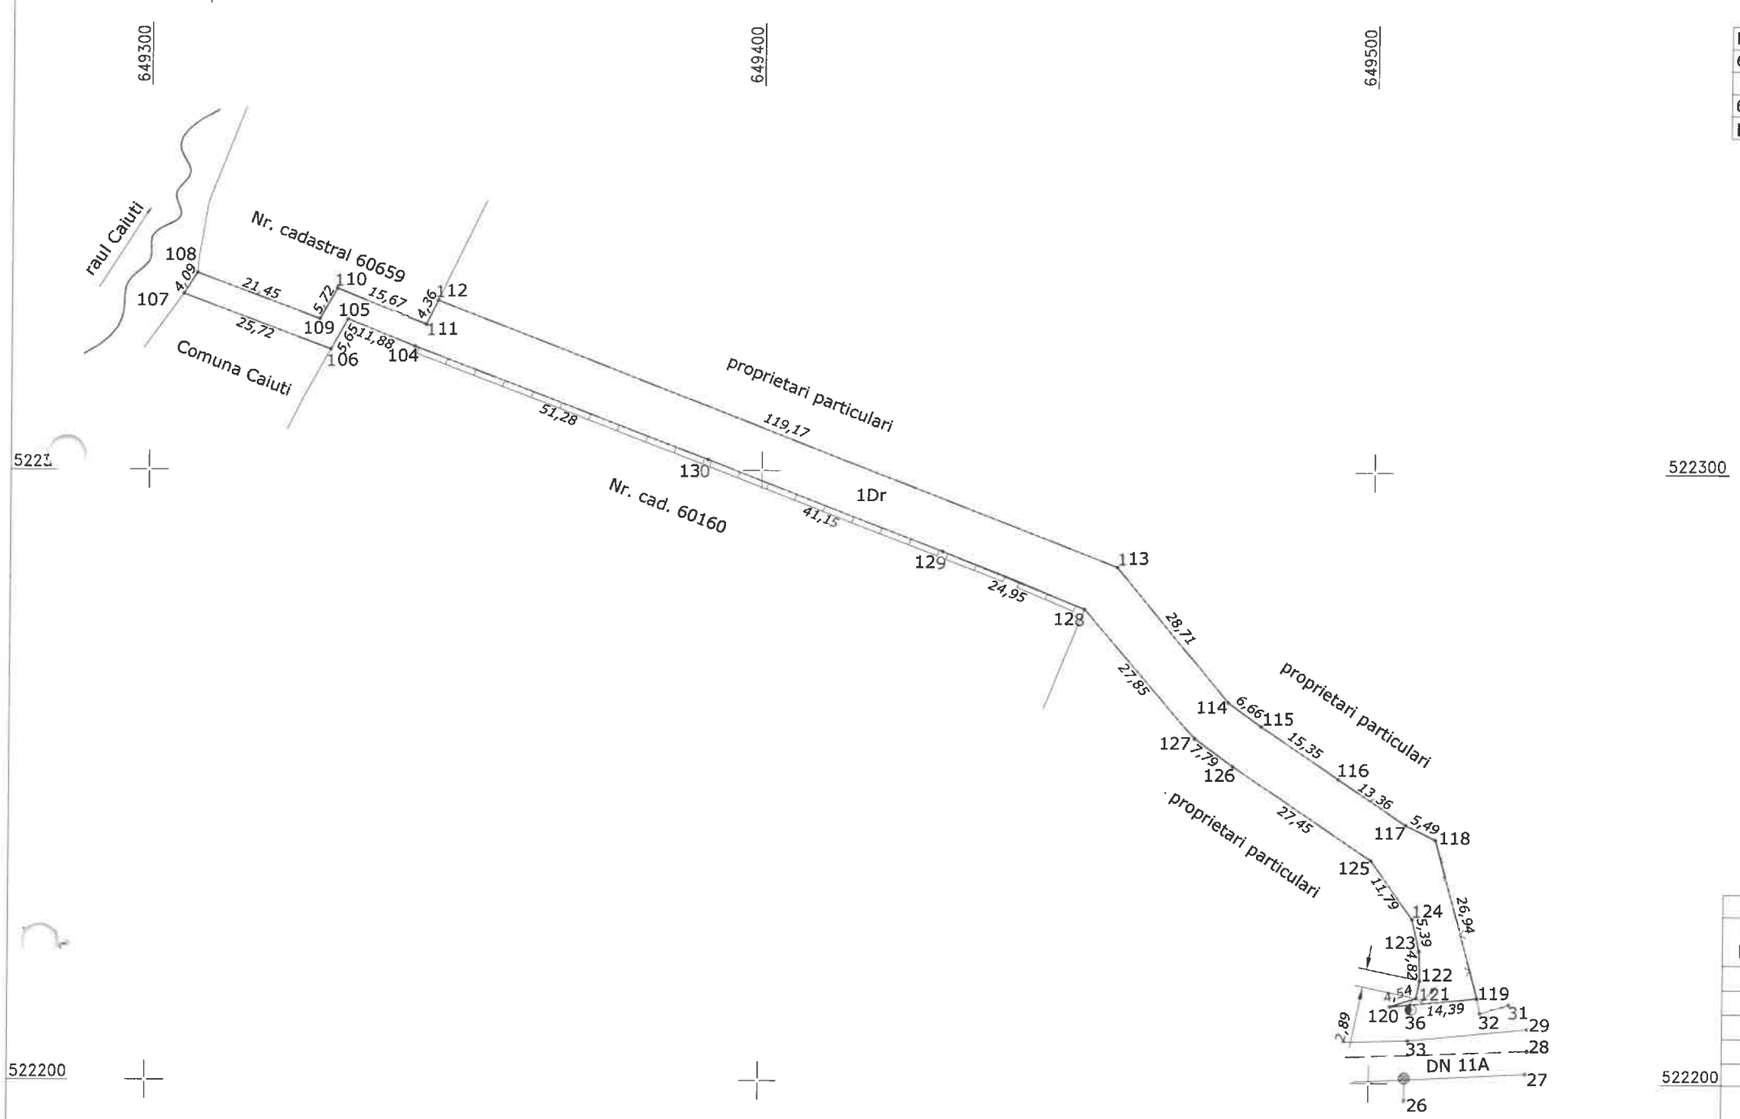

A. Date referitoare la teren			
Numar parcela	**Categorie de folosinta**	**Suprafata (mp)**	**Mentiuni**
1	Dr	1896	Imobil delimitat partial de gardurile care imprejmuiesc imobilele invecinate. Lungimea imobilului = 253 ml Latimea minima a imobilului = 4 m
Total		1896	

B. Date referitoare la constructii			
Cod	**Destinatie**	**Suprafata construita la sol (mp)**	**Mentiuni**
Total			

Suprafata totala masurata a imobilului =1896 mp

Suprafata din act = 1724 mp

Executant:
TOPO MERA CAD SRL
nr. certificat de autorizare:
RO-B - 1951/16.12.2020

Data: 05.2023

Confirm executarea măsurătorilor la teren, corectitudinea întocmirii documentației cadastrale și corespondența acestela cu realitatea din teren

Inspector
Parafa, semnatura si data
stampila BCPI

Confirm introducerea imobilului în baza de date integrată și atribuirea numărului cadastral