


ANEXA LA HCL NR. 30 DIN DATA 31.05.2021
NR.5

Scara 1:1000

Nr. cadastral	Suprafata masurata a imobilului (mp)	Adresa imobilului
	2706	Intravilan, sat Marcesti, com. Caiuti, jud. Bacau
Nr. Carte Funciara		Unitate Administrativ Teritoriala (UAT)
		Caiuti

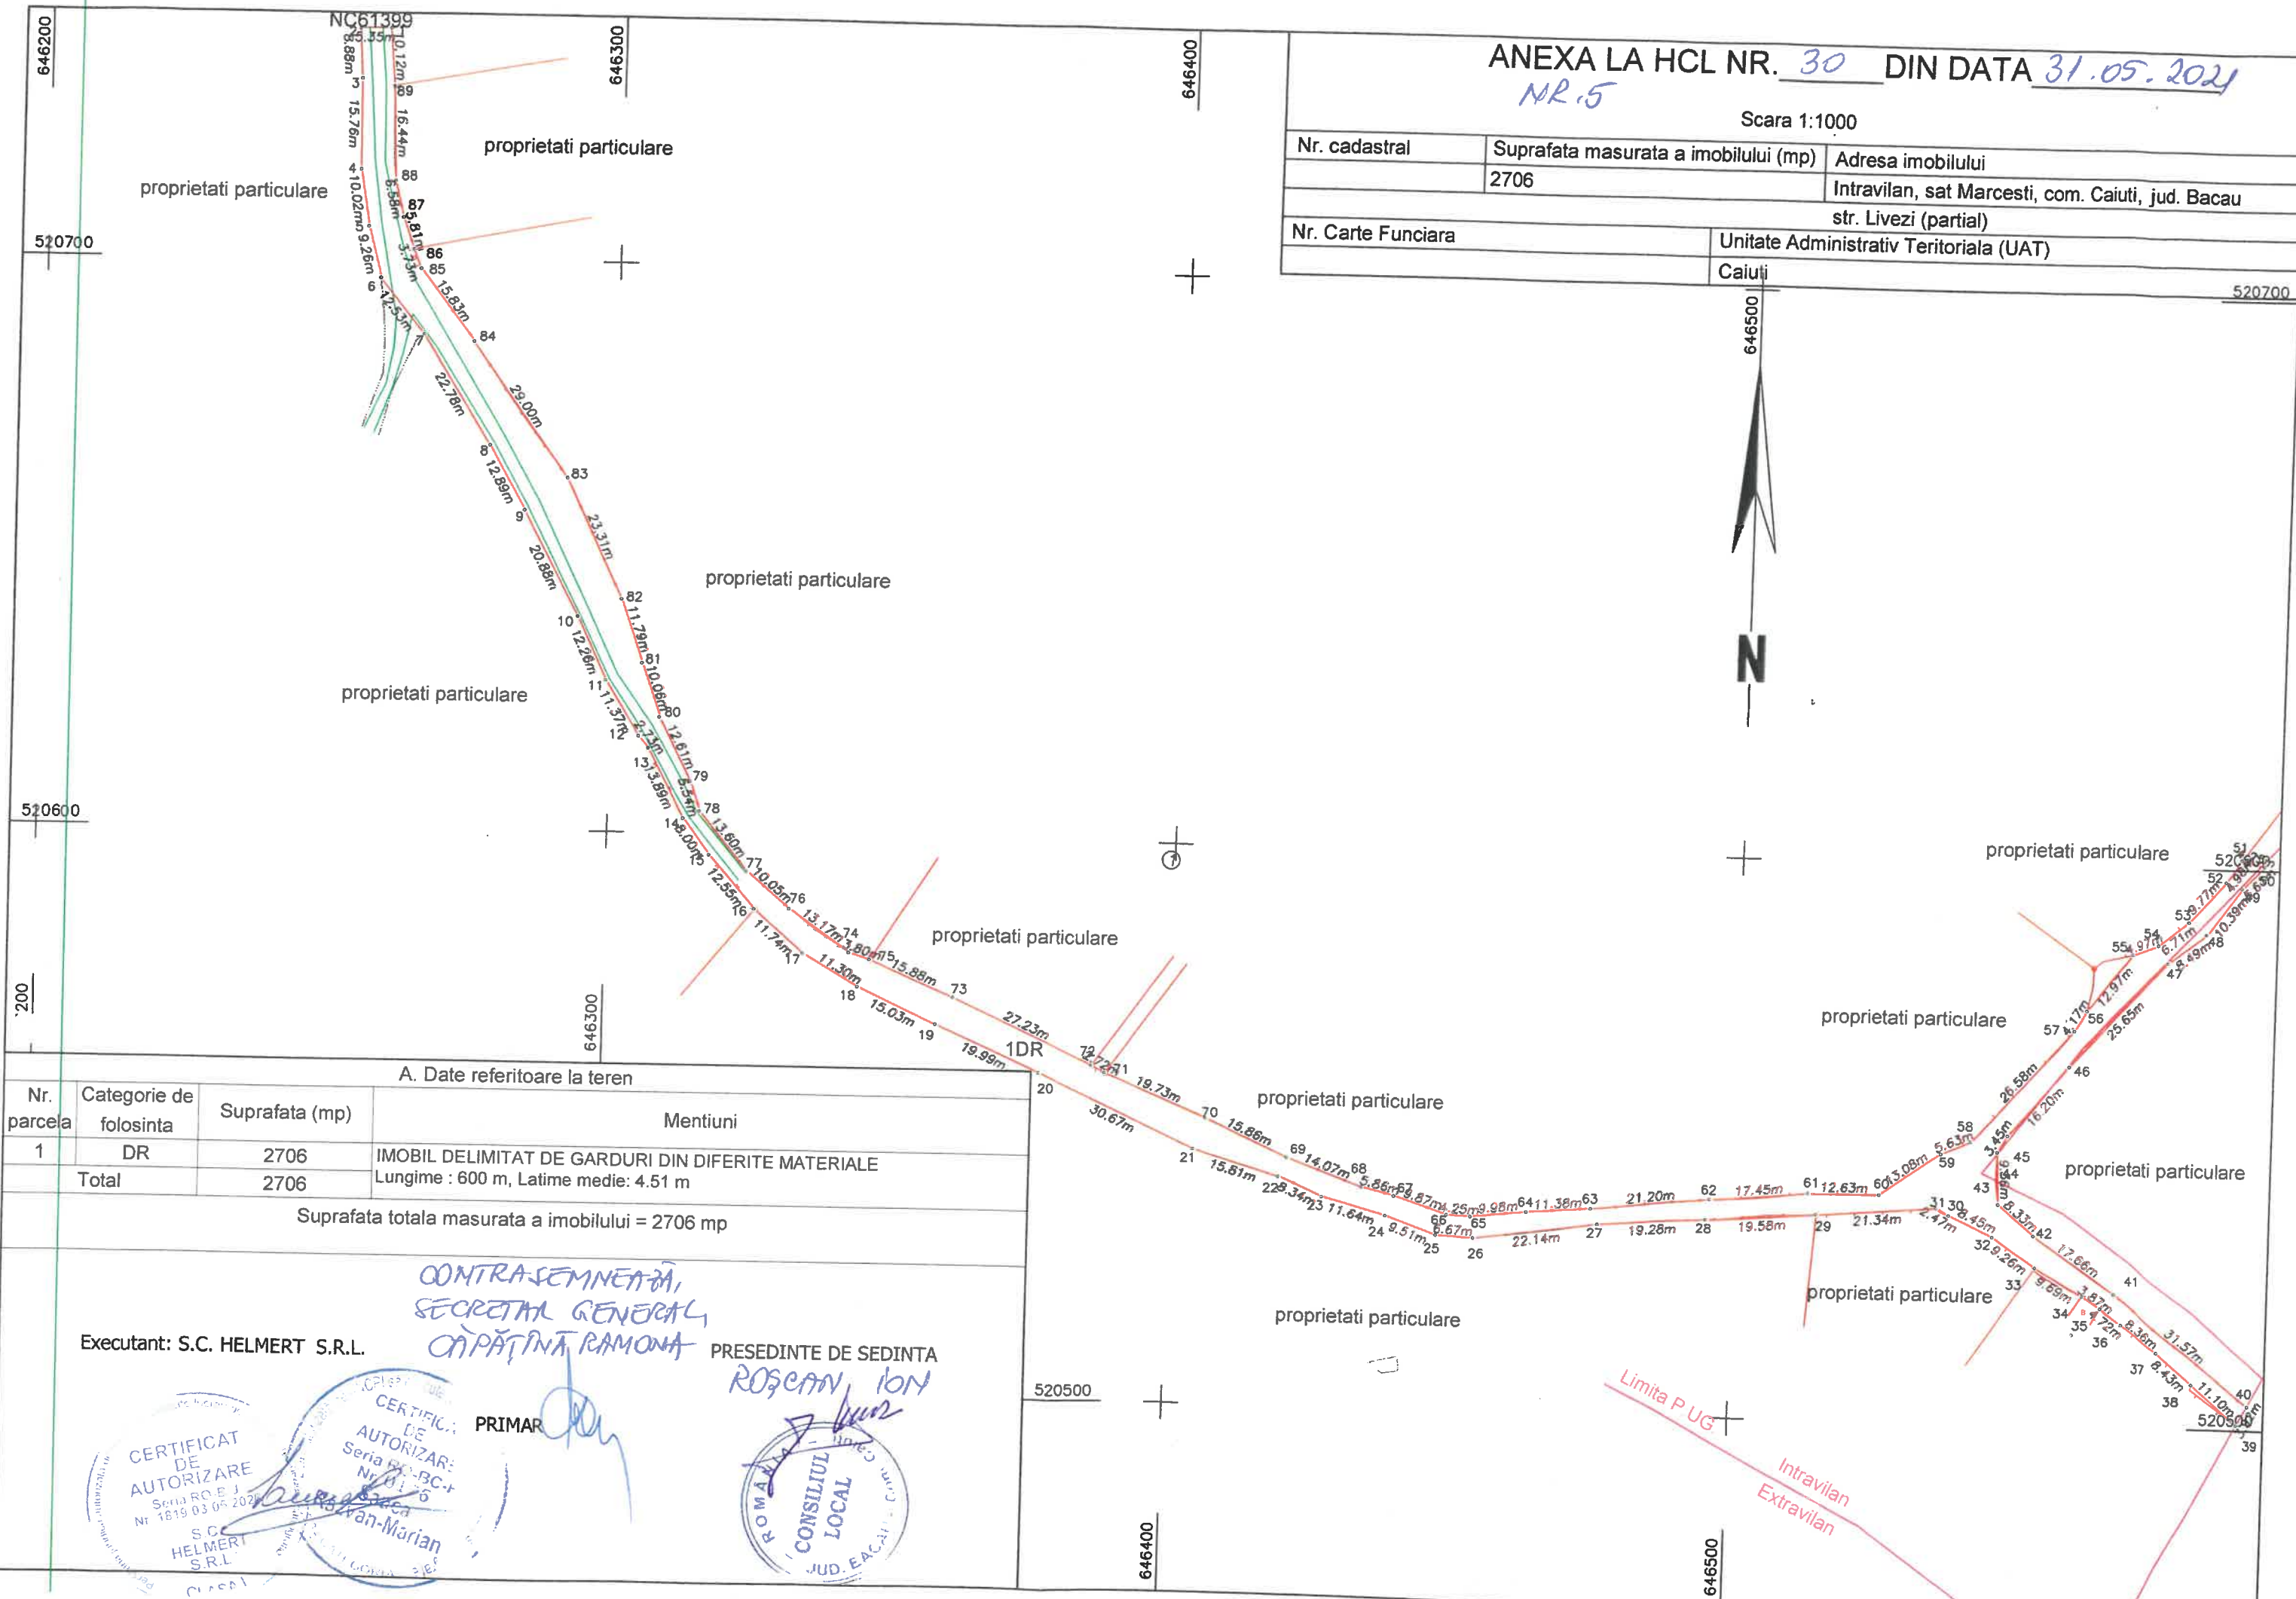

A. Date referitoare la teren

Nr. parcela	Categorie de folosinta	Suprafata (mp)	Mentiuni
1	DR	2706	IMOBIL DELIMITAT DE GARDURI DIN DIFERITE MATERIALE
Total		2706	Lungime : 600 m, Latime medie: 4.51 m

Suprafata totala masurata a imobilului = 2706 mp

Executant: S.C. HELMERT S.R.L.

CONTRASEMNEAZA,
SECRETAR GENERAL,
CĂPĂȚÎNA RAMONA

PRESEDINTE DE SEDINTA
ROȘCAN, ION

PRIMAR

