


ANEXA LA HCL NR. 30 DIN DATA 31.05.2024  
NR. 3

Scara 1:1000

Nr. cadastral	Suprafata masurata a imobilului (mp)	Adresa imobilului
	3447	Intravilan, sat Caiuti, com. Caiuti, jud. Bacau
Nr. Carte Funciara		Unitate Administrativ Teritoriala (UAT)
		Caiuti


522200

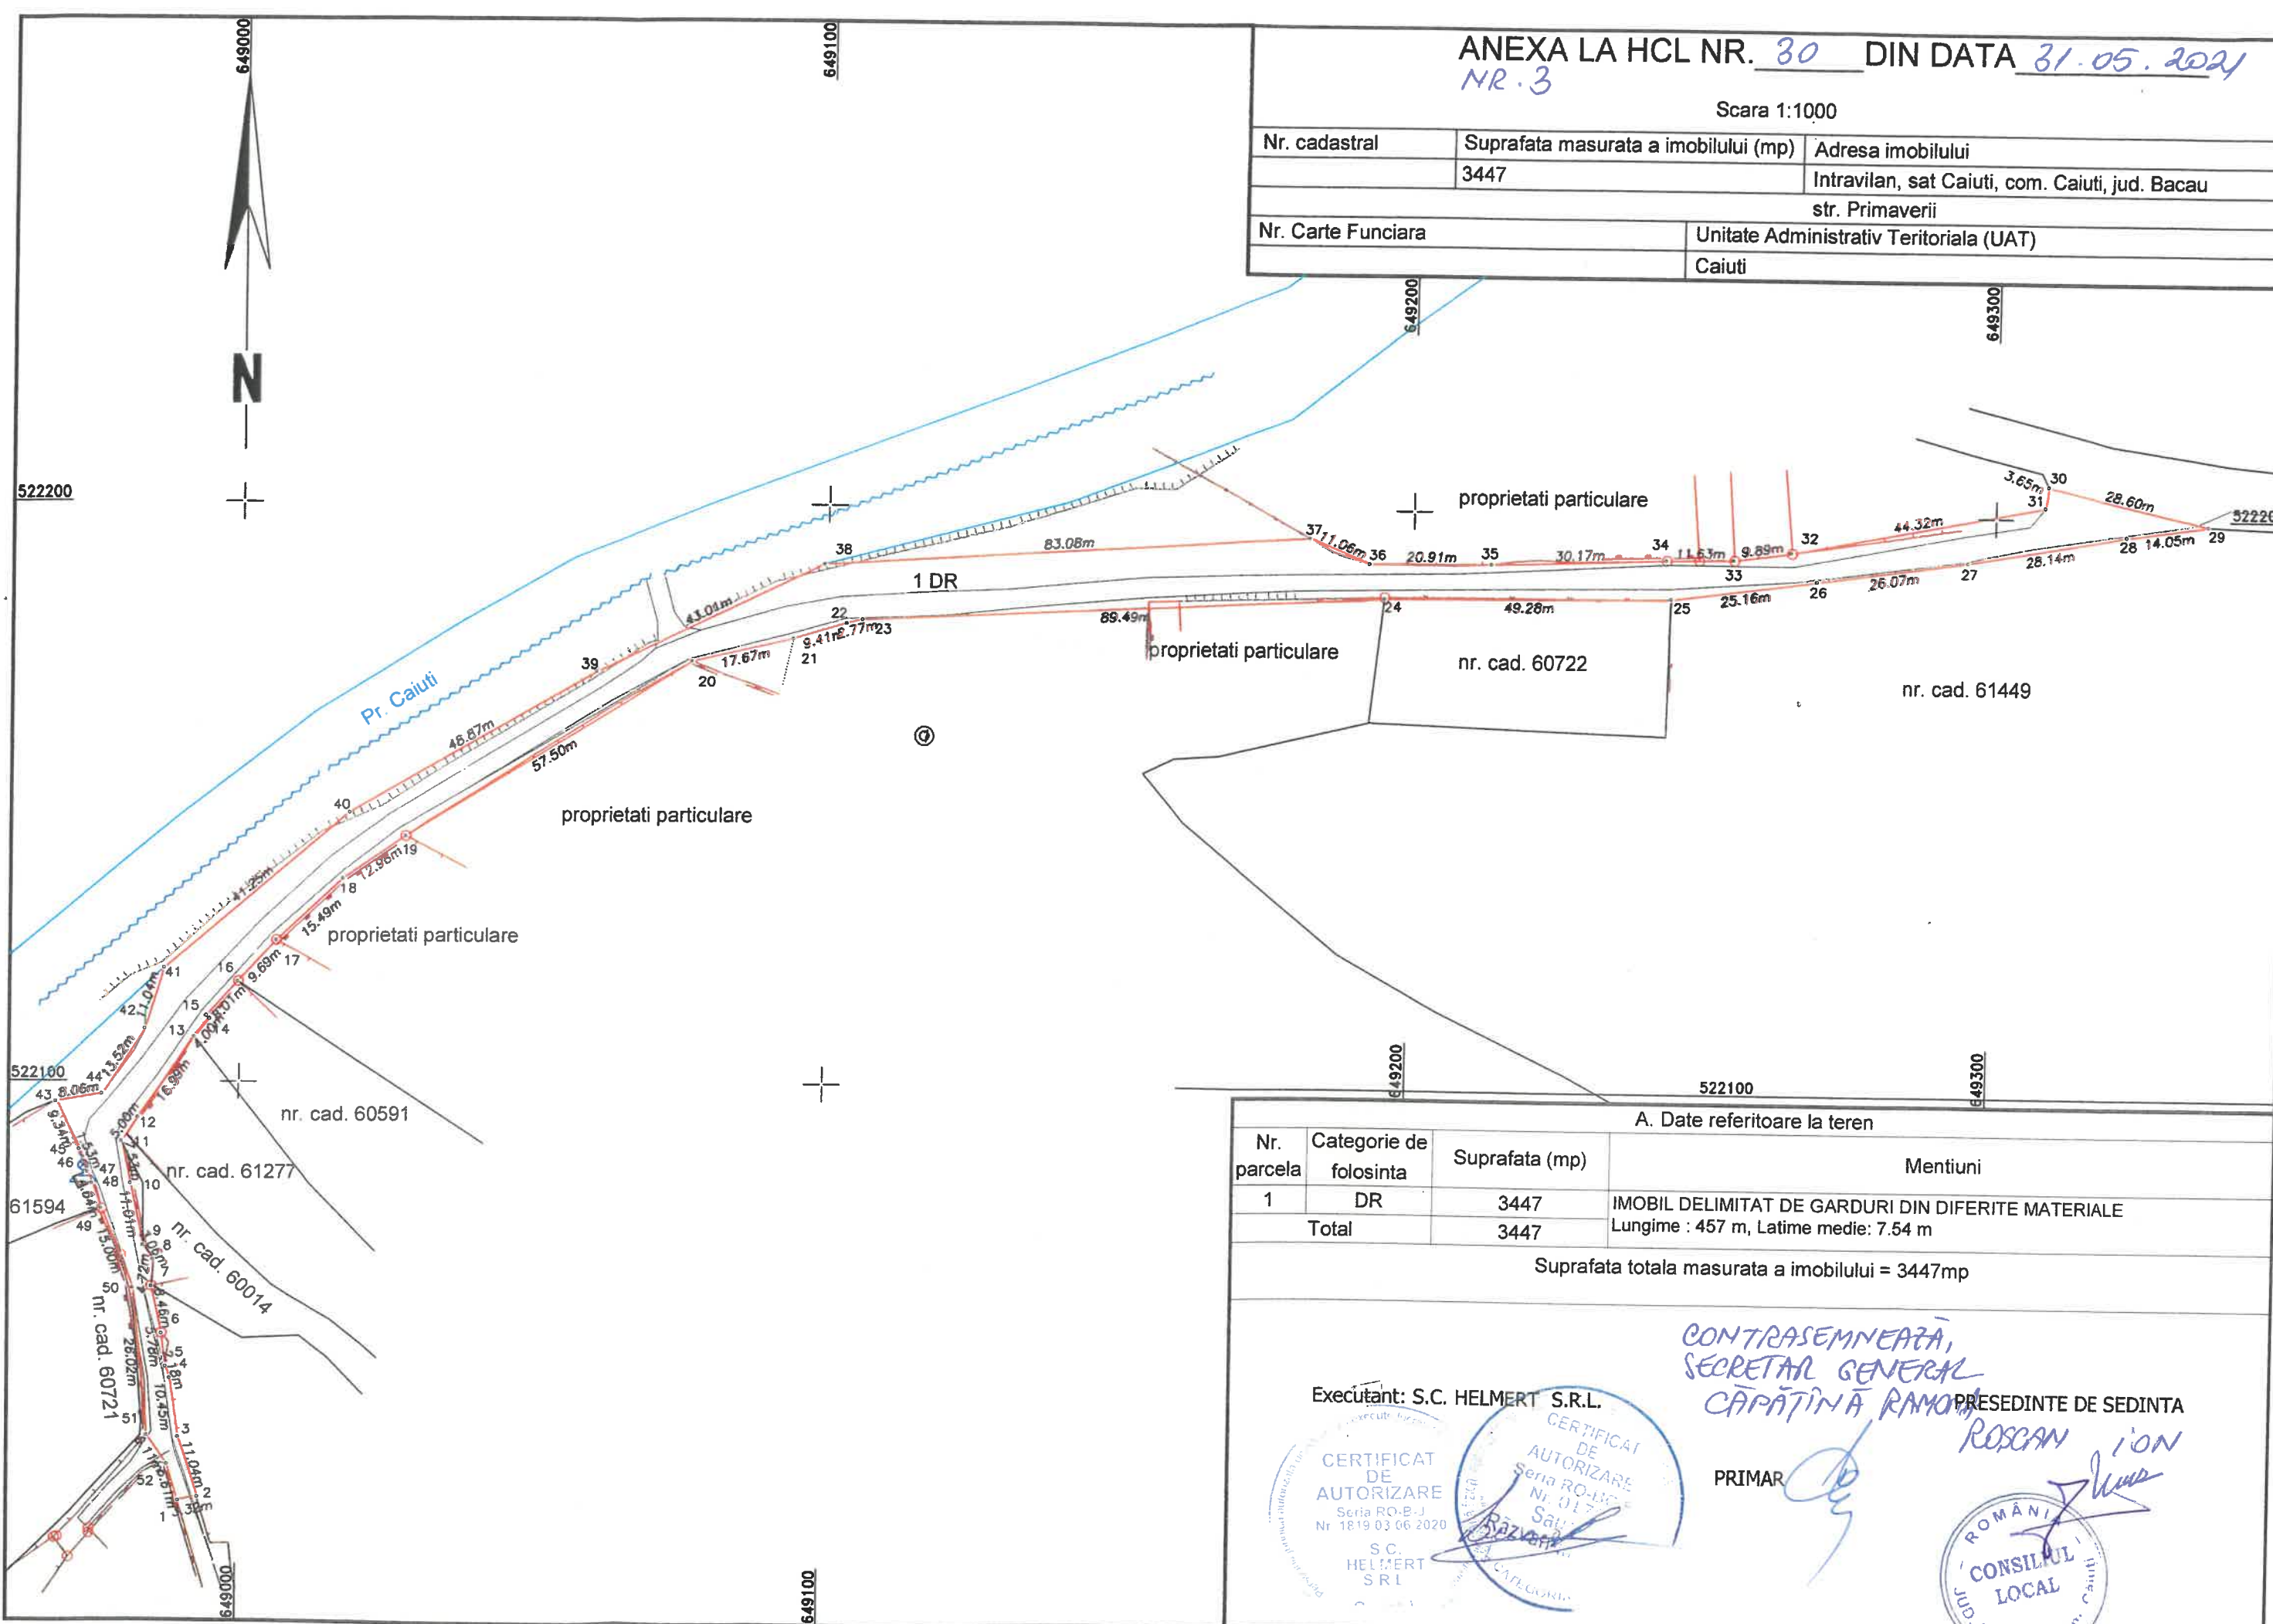

A. Date referitoare la teren			
Nr. parcela	Categorie de folosinta	Suprafata (mp)	Mentii
1	DR	3447	IMOBIL DELIMITAT DE GARDURI DIN DIFERITE MATERIALE
Total		3447	Lungime : 457 m, Latime medie: 7.54 m

Suprafata totala masurata a imobilului = 3447mp

Executant: S.C. HELMERT S.R.L.

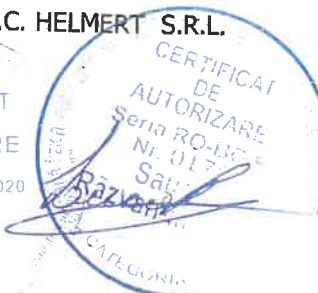

CONTRASEMNEAZA,  
SECRETAR GENERAL  
CAPATINA ROMANA

PRIMAR

PRESEDINTE DE SEDINTA  
ROSCAN ION

