

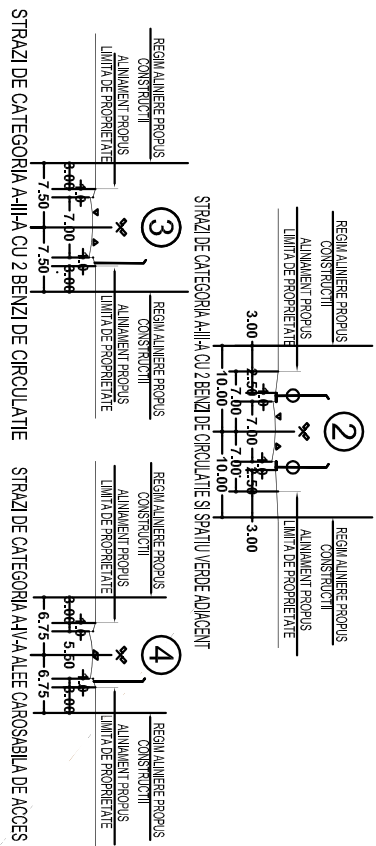
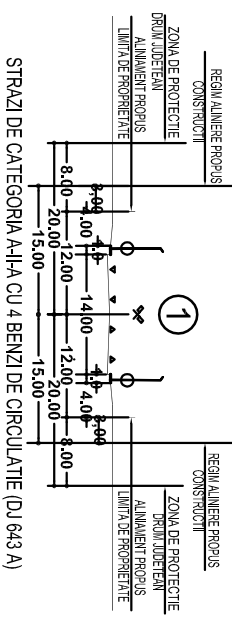


PROFILE TRANSVERSALE CARACTERISTICE

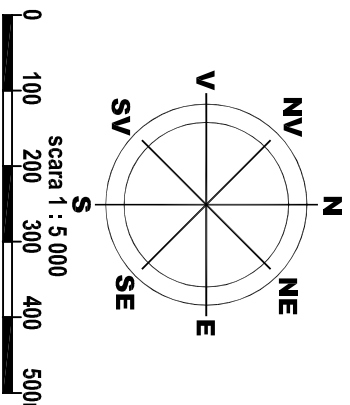

- CAI DE COMUNICATIE**
- DRUMURI JUDETENE / DRUMURI COMUNALE
 - DRUMURI AMENAJATE (IMBRACAMINTI ASFALTICE)
 - DRUMURI NEAMENAJATE (PAMANT BATUT)
- MAGISTRALE EDILITARE**
- ZONE DE PROTECTIE LEA 20 KV (120m din ax)
 - ZONE DE SIGURANTA SONDE (50.00m)
 - ZONE DE PROTECTIE / DE SIGURANTA MAGISTRALE DE TRANSPORT GAZE NATURALE (200.00m din ax)
 - ZONE DE PROTECTIE / CONDUCTIE DE TRANSPORT GAZOASA / TITEL ADMINISTRATIVE DE CONFERI S.A. (50.00m din ax)
 - ZONE DE PROTECTIE / ANTENA GSM (150.00m)
 - ZONE DE PROTECTIE / ANTENA GSM (150.00m)
 - ZONE DE PROTECTIE / INTERDICTIE
 - ZONE DE PROTECTIE / DRUMURI JUDETENE (200.00m din ax)
 - ZONE DE PROTECTIE / DRUMURI COMUNALE (100.00m din ax)
 - ZONE DE PROTECTIE / LA REALIZAREA CONSTRUCTIILOR CU REGIM DE INALTIME MAXIM P+1E
 - ZONE CU PANTA MODERATA CARE IMPUNE MASURI DE COMPLETARE MEDIE SI MAJORE
 - ZONE CU PANTA ACCIDENTATA CU POTENTIAL RIDICAT DE ALINACARE
 - ZONE PROTEJATA DE HAZARD SI RISC LA INUNDATII JUDETLI
 - ZONE POTENTIAL INUNDABILA CONFORM HARTII DE INUNDATII JUDETLI
 - ZONE AFECTATA DE INUNDATII / CU NIVELUL PAZEI FREATICE RIDICAT
 - ZONE DE PROTECTIE FAZA DE OBIECTIVE CU VALOARE DE PATRIMONIU (200m / 500m)
 - MONUMENT ISTORIC SI DE ARHITECTURA

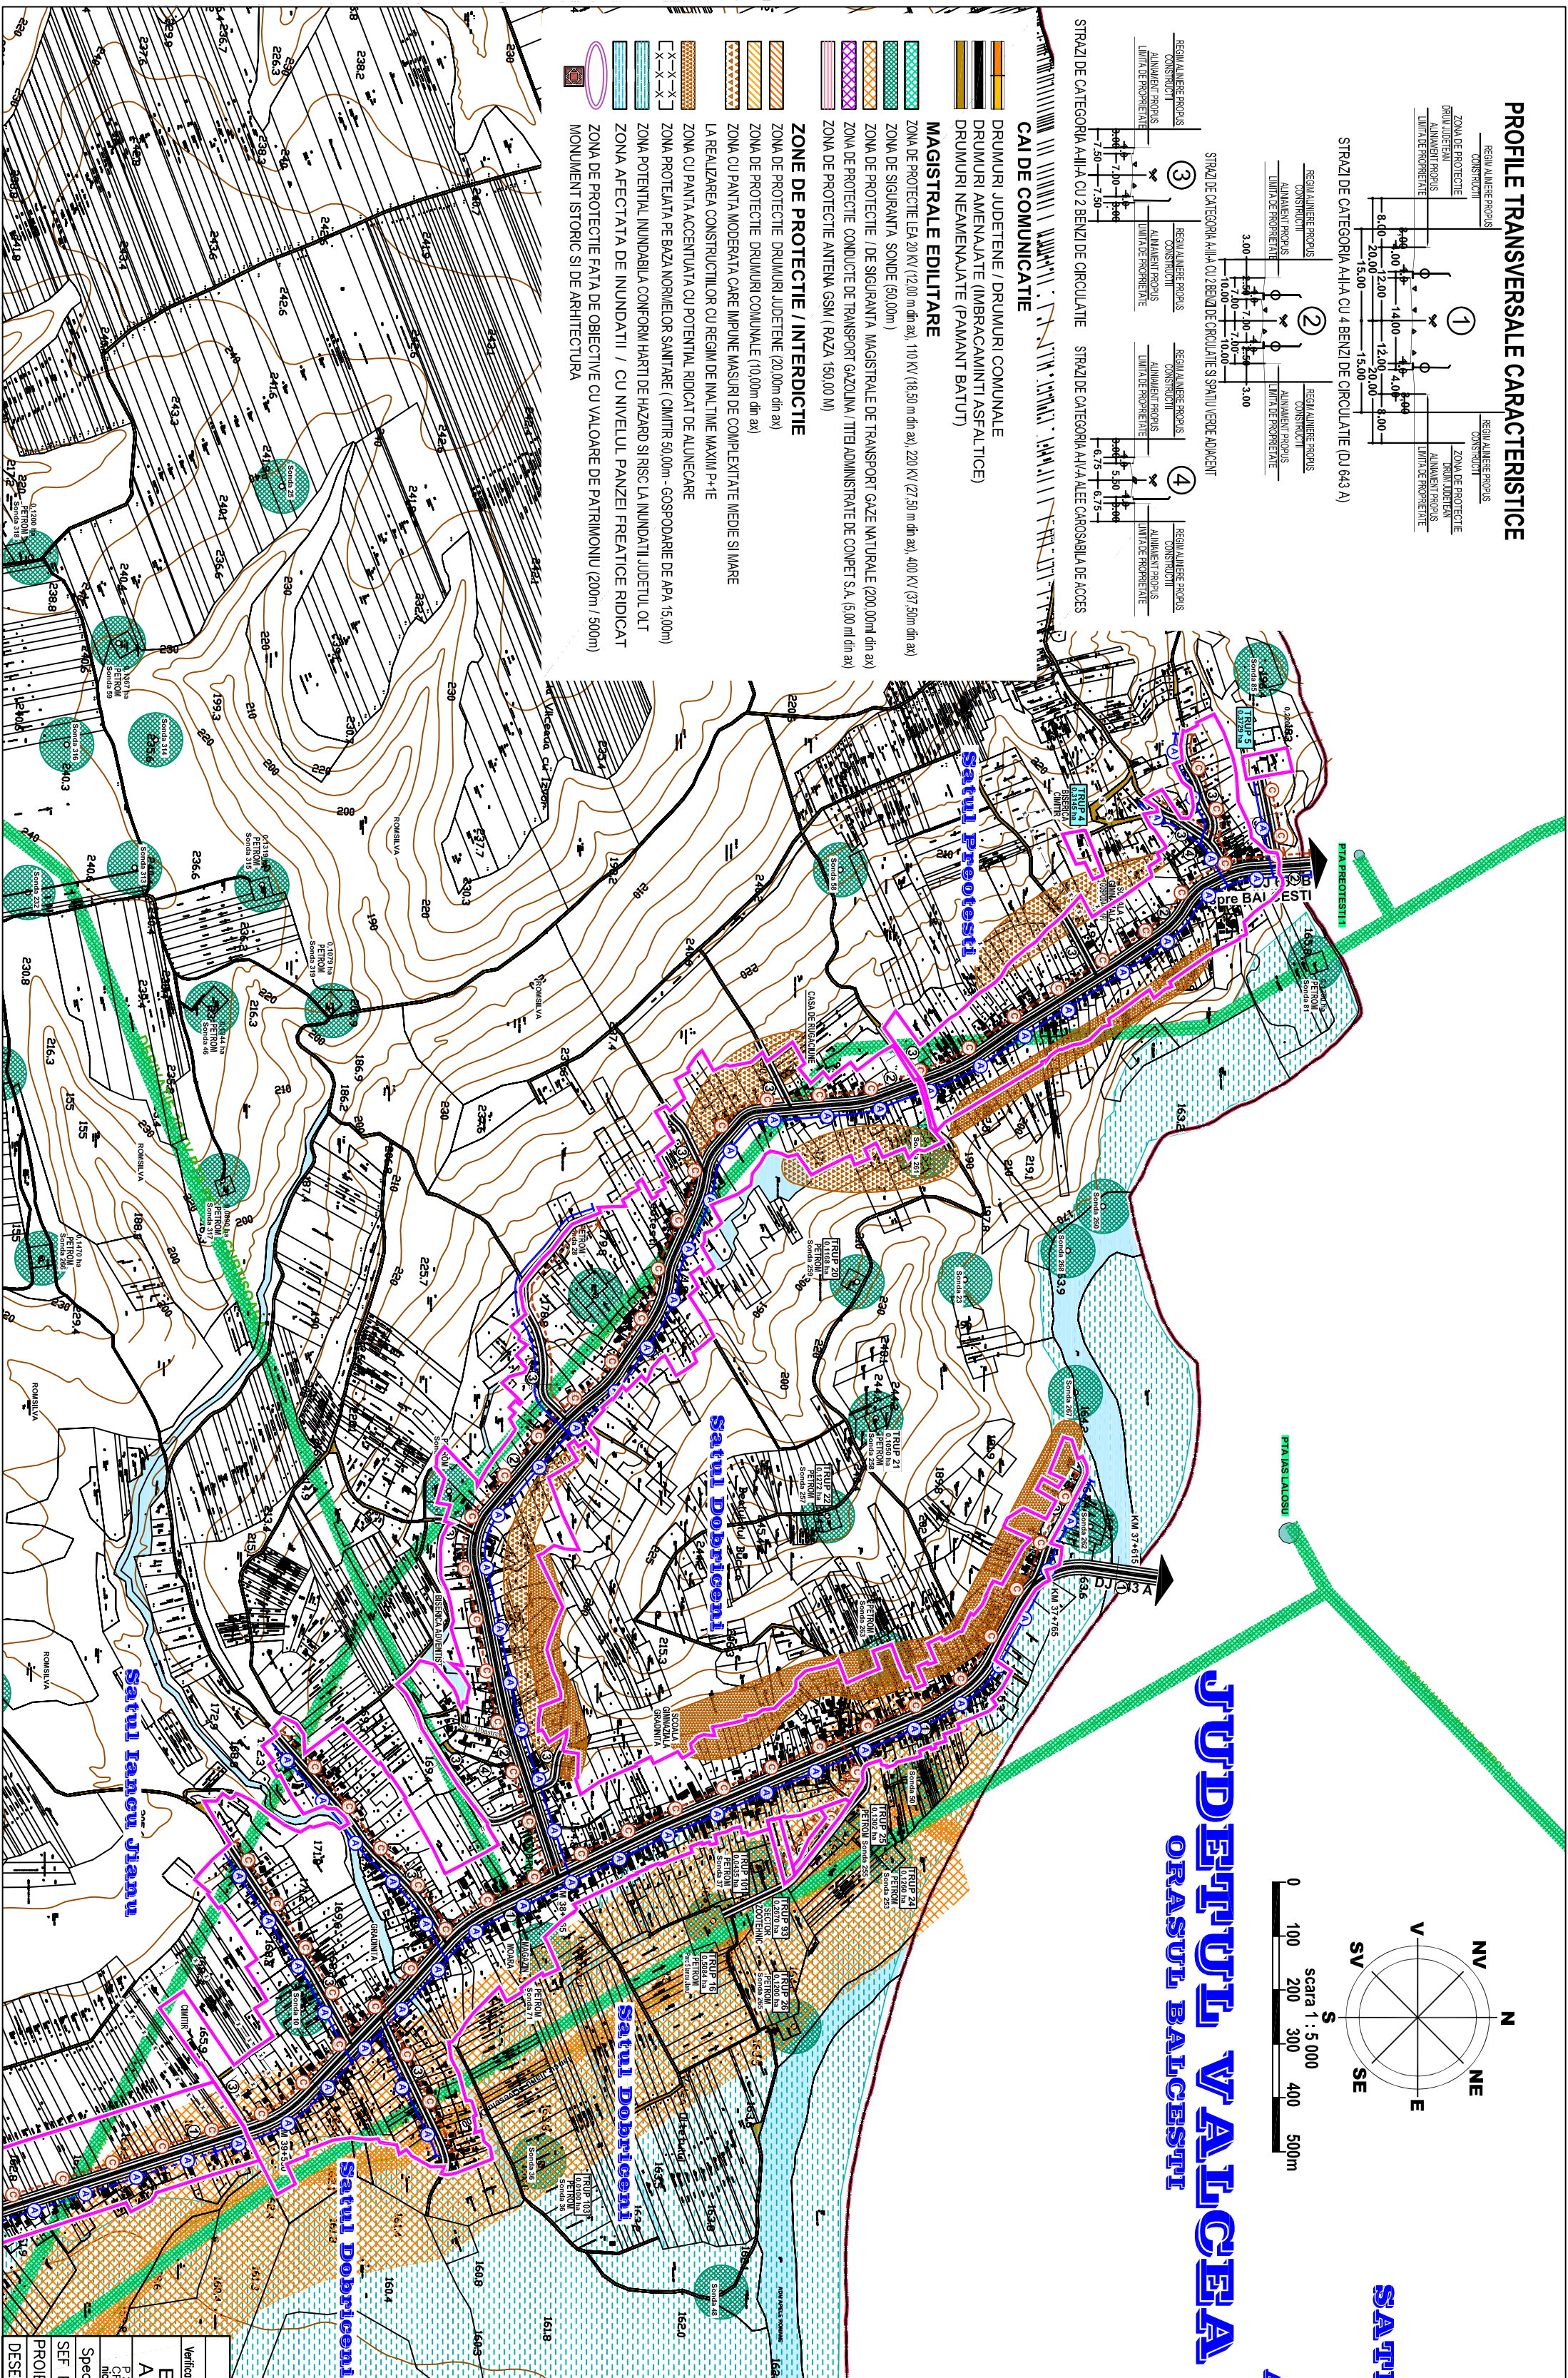

PLAN URBANISTIC GENERAL
COMUNA IANCU JIANU
SATELE DOBRICENI SI PROTESCU
JUDETLUL OLT

Reglementari urbanistice
Echipare tehnico-edilitara
Alimentare cu apa - canalizare

LEGENDA

- LIMITE TERITORIALE**
- LIMITA TERITORIULUI ADMINISTRATIV AL COMUNEI IANCU JIANU
 - LIMITA TERITORIULUI INTRAVILAN PROPUS
 - LIMITA ZONA CENTRALA

- EXISTENT** **PROPOS** **ALIMENTARE CU APA**

- EXISTENT** **PROPOS** **CANALIZARE**

- EXISTENT** **PROPOS**

RETELE ALIMENTARE CU APA SI CANALIZARE MENAJERA
INTOCMIT
TEHN. TUDOR DUMITRIU

Verificator / Echipa	Nume:	Semnatura:	Cerinta :	REFERAT / EXPERIȚA – NR. / Data
BIROU DE ARHITECTURA	ARH. NICOLETA PAVANESCU			Beneficiar: COMUNA IANCU JIANU
P. 3380 / 22.04.2012	COD FISCALE 20190678			JUDETLUL OLT
Proiectant / Echipa	Nume:	Semnatura:	Scara:	Titlu proiect:
SET. PROIECT	teh. pr. I. Dumitriu		1:10000	PLAN URBANISTIC GENERAL
PROIECTAT	teh. pr. I. Dumitriu			COMUNA IANCU JIANU - JUDETLUL OLT
DESEINAT	teh. N. Pavanescu			SATELE DOBRICENI SI PROTESCU
				REGLEMENTARI URBANISTICE - ECHIPARE EDILITARA
				ALIMENTARE CU APA - CANALIZARE MENAJERA
				PL. Nr. 10